


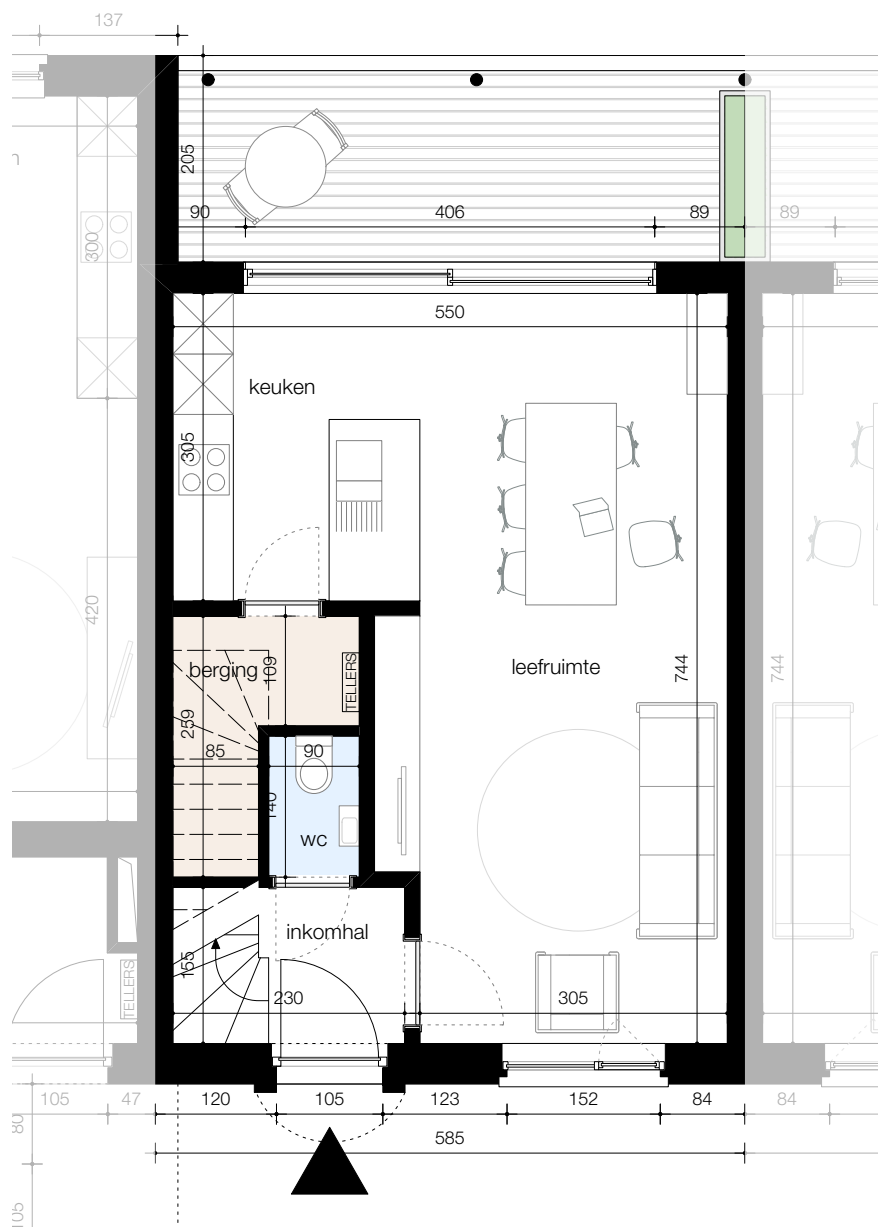

De getekende meubels zijn slechts indicatief en maken geen deel uit van de verkoopovereenkomst.
Deze tekening en de maatvoering hierop is indicatief. Afwijkingen a.g.v. stabiliteitsstudie en uitvoeringsmethodes kunnen nog voorkomen.

0 1 2 3m

VERKOOPPLAN WONING E3 - niveau 0


schaal 1/75

.danneels
WE BUILD PEOPLE HAPPY

NERO
architectuur en stedenbouw

bouwheer: Bouwkantoor Danneels
bouwplaats: Palinghuizen/Welvaartstraat
9000 Gent



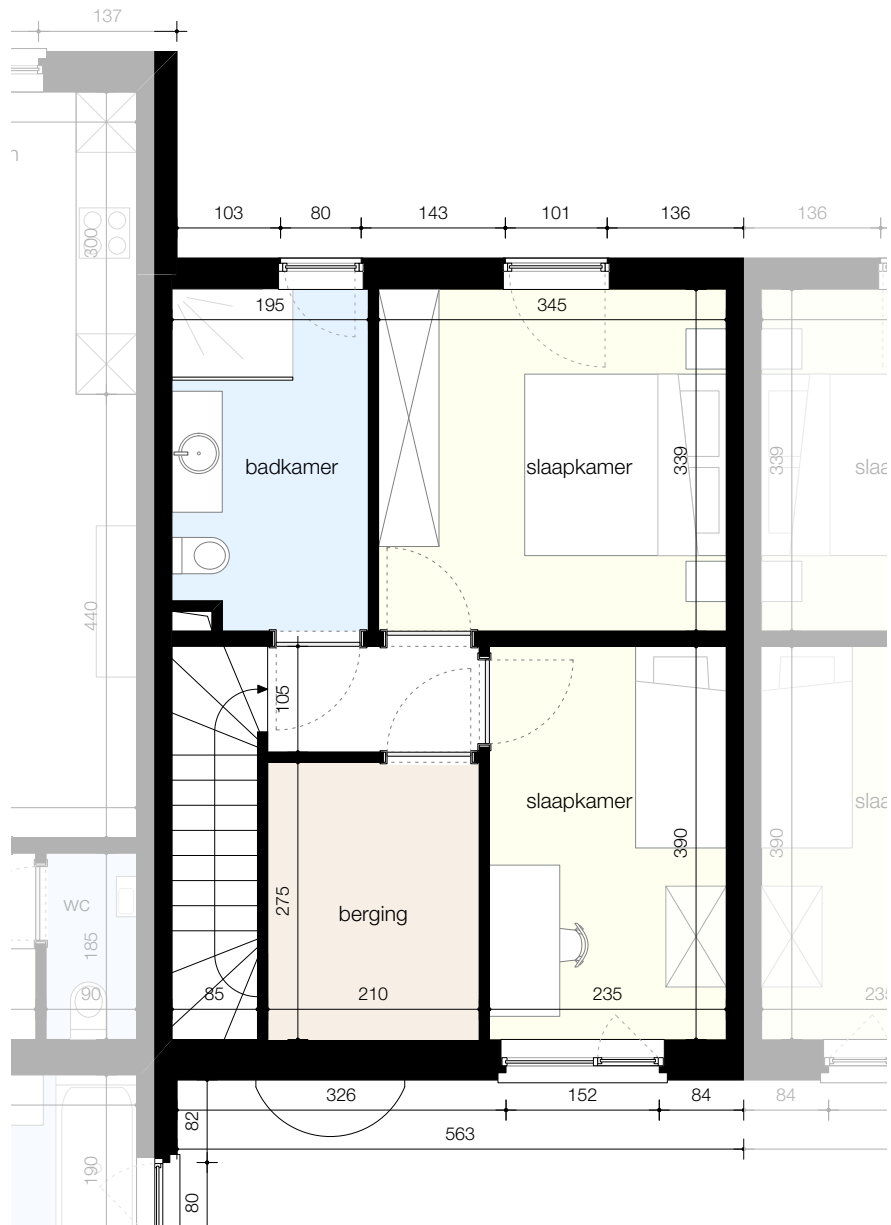

De getekende meubels zijn slechts indicatief en maken geen deel uit van de verkoopovereenkomst.
Deze tekening en de maatvoering hierop is indicatief. Afwijkingen a.g.v. stabiliteitsstudie en uitvoeringsmethodes kunnen nog voorkomen.

0 1 2 3m

VERKOOPPLAN WONING E1 - niveau 3

schaal 1/75

.danneels
WE BUILD PEOPLE HAPPY

NERO
architectuur en stedenbouw

bouwheer: Bouwkantoor Danneels
bouwplaats: Palinghuizen/Welvaartstraat
9000 Gent



voorgevel
zuidwest



De getekende meubels zijn slechts indicatief en maken geen deel uit van de verkoopovereenkomst.
Deze tekening en de maatvoering hierop is indicatief. Afwijkingen a.g.v. stabiliteitsstudie en uitvoeringsmethodes kunnen nog voorkomen.

0 1 2 3m

VERKOOPPLAN WONING E3 - voorgevel

schaal 1/75


.danneels
WE BUILD PEOPLE HAPPY

NERO
architectuur en stedenbouw

bouwheer: Bouwkantoor Danneels
bouwplaats: Palinghuizen/Welvaartstraat
9000 Gent



achtergevel
noordoost

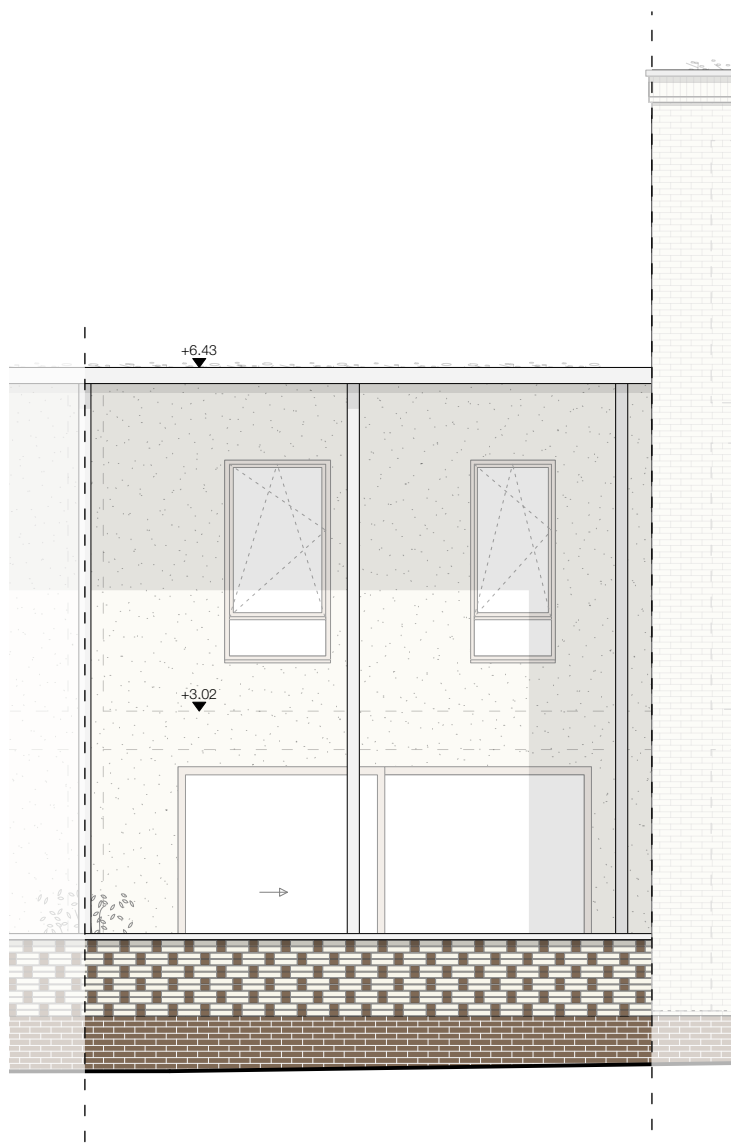

0 1 2 3m

VERKOOPPLAN WONING E3 - achtergevel schaal 1/75


.danneels
WE BUILD PEOPLE HAPPY

NERO
architectuur en stedenbouw

bouwheer: Bouwkantoor Danneels
bouwplaats: Palinghuizen/Welvaartstraat
9000 Gent



De getekende meubels zijn slechts indicatief en maken geen deel uit van de verkoopovereenkomst.
Deze tekening en de maatvoering hierop is indicatief. Afwijkingen a.g.v. stabiliteitsstudie en uitvoeringsmethodes kunnen nog voorkomen.

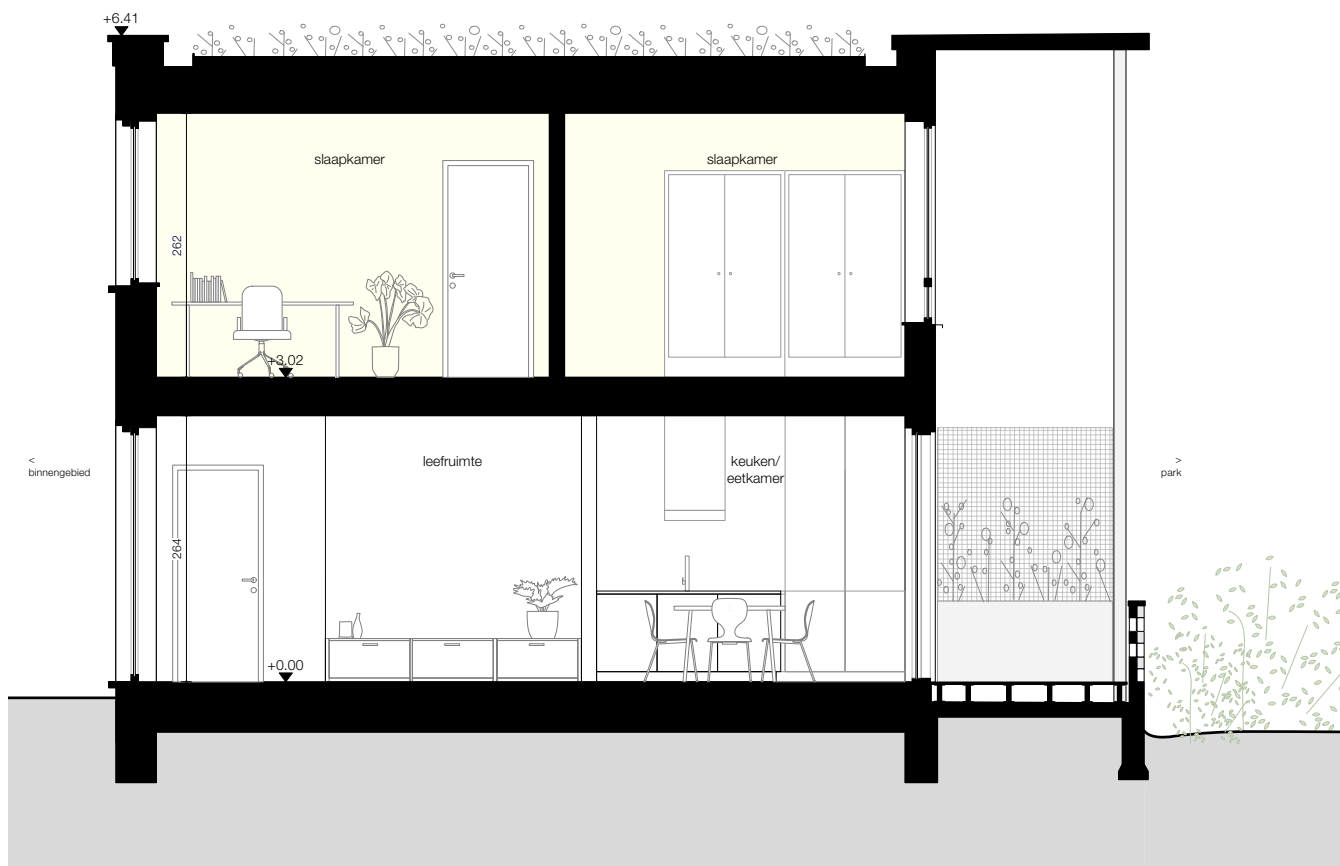

De getekende meubels zijn slechts indicatief en maken geen deel uit van de verkoopovereenkomst.
Deze tekening en de maatvoering hierop is indicatief. Afwijkingen a.g.v. stabiliteitsstudie en uitvoeringsmethodes kunnen nog voorkomen.

0 1 2 3m

VERKOOPPLAN WONING E3 - snede

schaal 1/75

.danneels
WE BUILD PEOPLE HAPPY

NERO
architectuur en stedenbouw

bouwheer: Bouwkantoor Danneels
bouwplaats: Palinghuizen/Welvaartstraat
9000 Gent

