


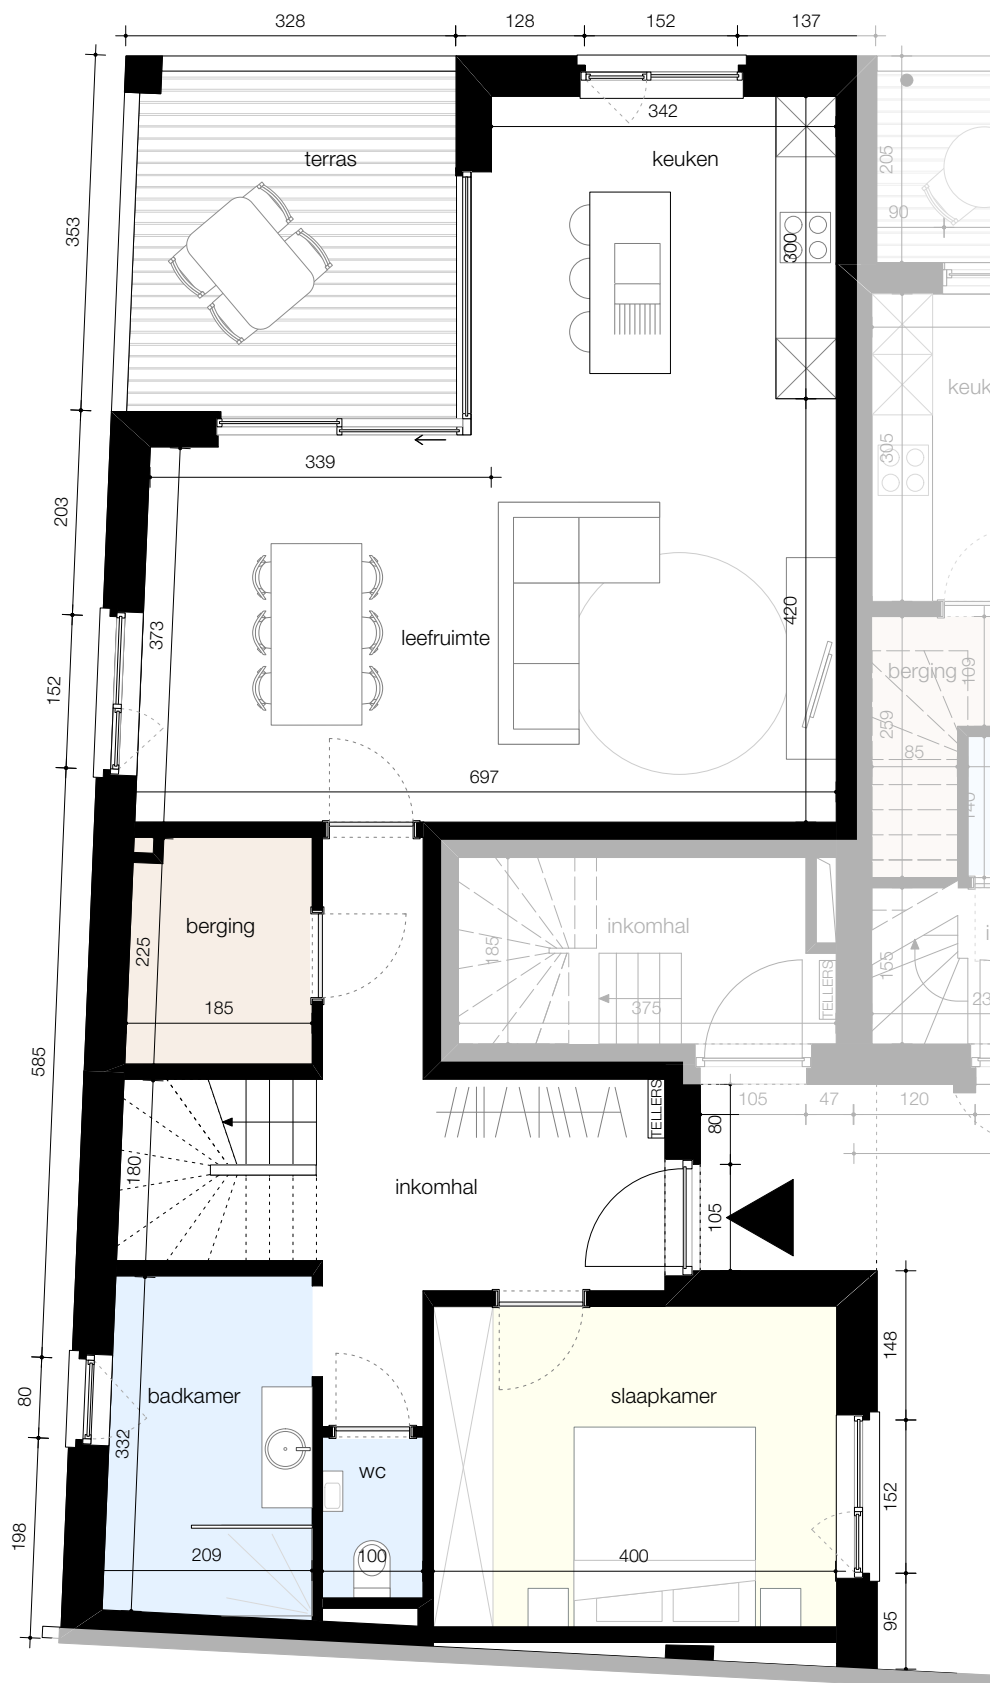

De getekende meubels zijn slechts indicatief en maken geen deel uit van de verkoopovereenkomst.
Deze tekening en de maatvoering hierop is indicatief. Afwijkingen a.g.v. stabiliteitsstudie en uitvoeringsmethodes kunnen nog voorkomen.

0 1 2 3m

VERKOOPPLAN WONING E4 - niveau 0


schaal 1/75

.danneels
WE BUILD PEOPLE HAPPY

NERO
architectuur en stedenbouw

bouwheer: Bouwkantoor Danneels
bouwplaats: Palinghuizen/Welvaartstraat
9000 Gent



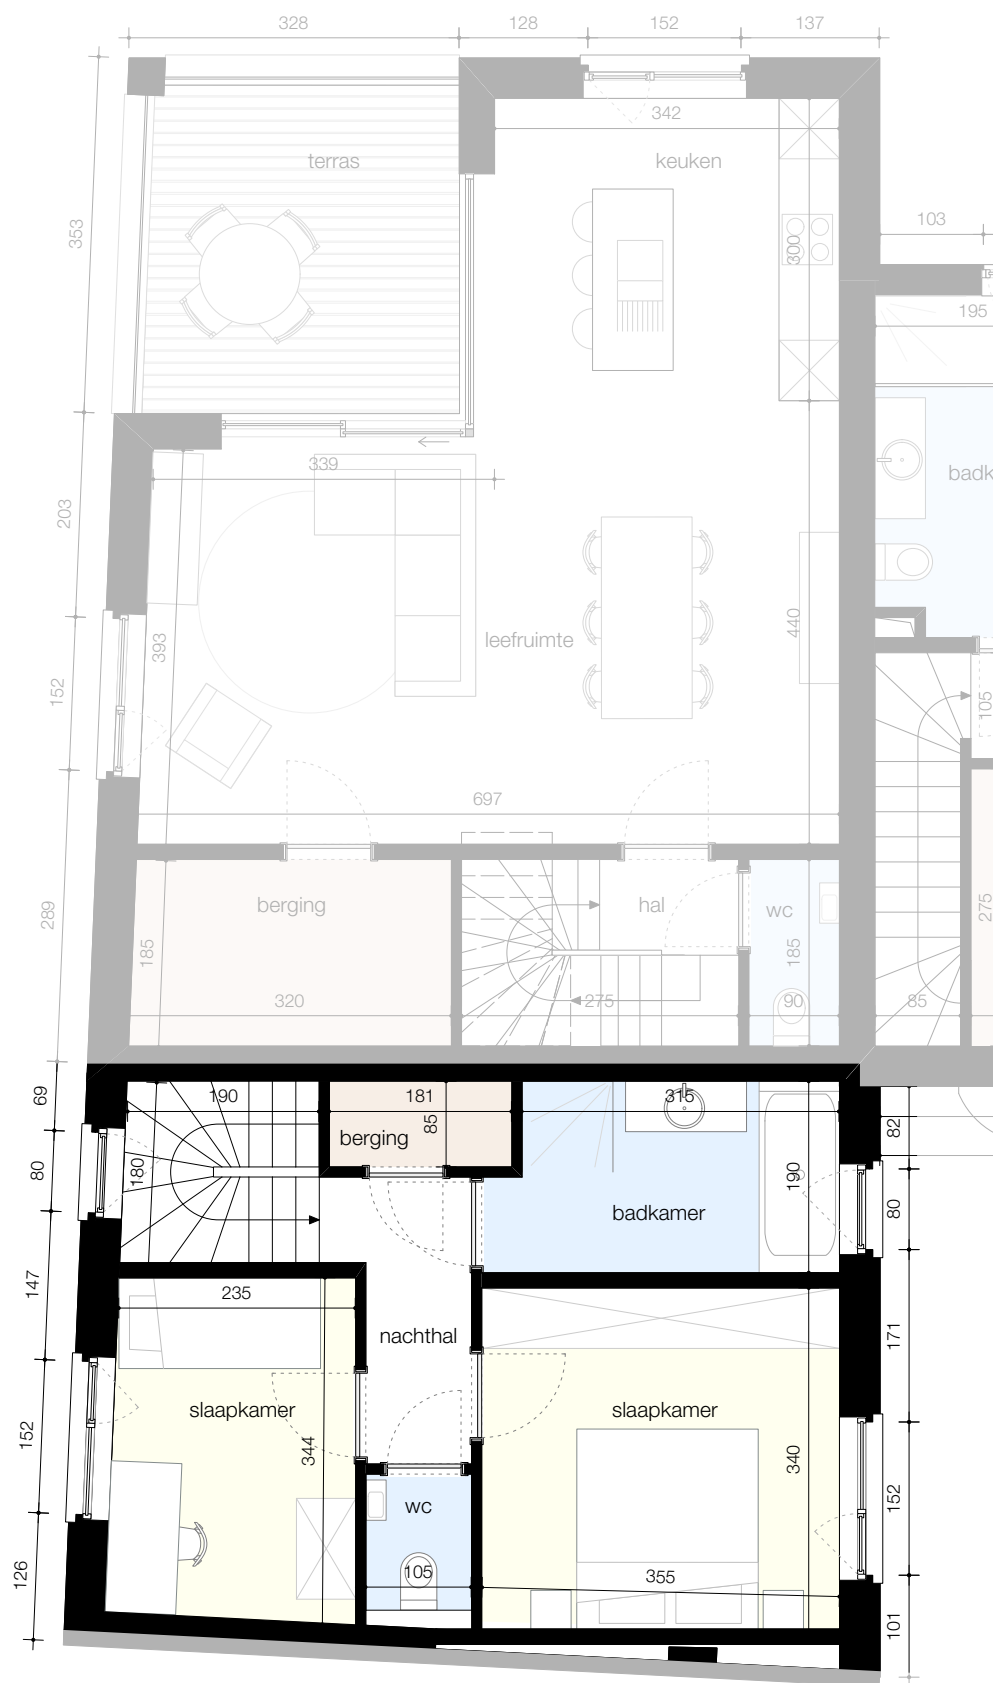

De getekende meubels zijn slechts indicatief en maken geen deel uit van de verkoopovereenkomst.
Deze tekening en de maatvoering hierop is indicatief. Afwijkingen a.g.v. stabiliteitsstudie en uitvoeringsmethodes kunnen nog voorkomen.

0 1 2 3m

VERKOOPPLAN WONING E4 - niveau 1

schaal 1/75

.danneels
WE BUILD PEOPLE HAPPY

NERO
architectuur en stedenbouw

bouwheer: Bouwkantoor Danneels
bouwplaats: Palinghuizen/Welvaartstraat
9000 Gent





voorgevel
zuidoost

De getekende meubels zijn slechts indicatief en maken geen deel uit van de verkoopovereenkomst.
Deze tekening en de maatvoering hierop is indicatief. Afwijkingen a.g.v. stabiliteitsstudie en uitvoeringsmethodes kunnen nog voorkomen.

0 1 2 3m

VERKOOPPLAN WONING E4 - voorgevel schaal 1/100

.danneels
WE BUILD PEOPLE HAPPY

NERO
architectuur en stedenbouw

bouwheer: Bouwkantoor Danneels
bouwplaats: Palinghuizen/Welvaartstraat
9000 Gent





Palinghuizen 128

achtergevel
noordwest

De getekende meubels zijn slechts indicatief en maken geen deel uit van de verkoopovereenkomst.
Deze tekening en de maatvoering hierop is indicatief. Afwijkingen a.g.v. stabiliteitsstudie en uitvoeringsmethodes kunnen nog voorkomen.

0 1 2 3m

VERKOOPPLAN WONING E4 - achtergevel schaal 1/100

.danneels
WE BUILD PEOPLE HAPPY

NERO
architectuur en stedenbouw

bouwheer: Bouwkantoor Danneels
bouwplaats: Palinghuizen/Welvaartstraat
9000 Gent





zijgevel
noordoost

De getekende meubels zijn slechts indicatief en maken geen deel uit van de verkoopovereenkomst.
Deze tekening en de maatvoering hierop is indicatief. Afwijkingen a.g.v. stabiliteitsstudie en uitvoeringsmethodes kunnen nog voorkomen.

0 1 2 3m

VERKOOPPLAN WONING E4 - zijgevel

schaal 1/100

.danneels
WE BUILD PEOPLE HAPPY

NERO
architectuur en stedenbouw

bouwheer: Bouwkantoor Danneels
bouwplaats: Palinghuizen/Welvaartstraat
9000 Gent





De getekende meubels zijn slechts indicatief en maken geen deel uit van de verkoopovereenkomst.
Deze tekening en de maatvoering hierop is indicatief. Afwijkingen a.g.v. stabiliteitsstudie en uitvoeringsmethodes kunnen nog voorkomen.

0 1 2 3m

VERKOOPPLAN WONING E4 - snede

schaal 1/100

.danneels
WE BUILD PEOPLE HAPPY

NERO
architectuur en stedenbouw

bouwheer: Bouwkantoor Danneels
bouwplaats: Palinghuizen/Welvaartstraat
9000 Gent

