



.danneels



meeteenheid: cm



bw-architecten
BV met handelsvorm van een cvba

Bouwheer: NV. D3 Projects
Bouwplaats: Mieregemstraat
1785 Merchtem
Onderwerp: Bouwen van 5 woningen

VERKOOPPLAN

Lot: 3
Plan: Inplantingsplan
Opp Perceel: 275 m²

Schaal: 1/750

Datum: 4/12/2025



.danneels



0 2 4 10
meeteenheid: cm



bw-architecten
BV met handelsvorm van een cvba


Bouwheer: NV. D3 Projects
Bouwplaats: Mieregemstraat
1785 Merchtem
Onderwerp: Bouwen van 5 woningen

VERKOOPPLAN

Lot: 3
Plan: Perceelplan
Opp Perceel: 275 m²

Schaal: 1/200

Datum: 4/12/2025

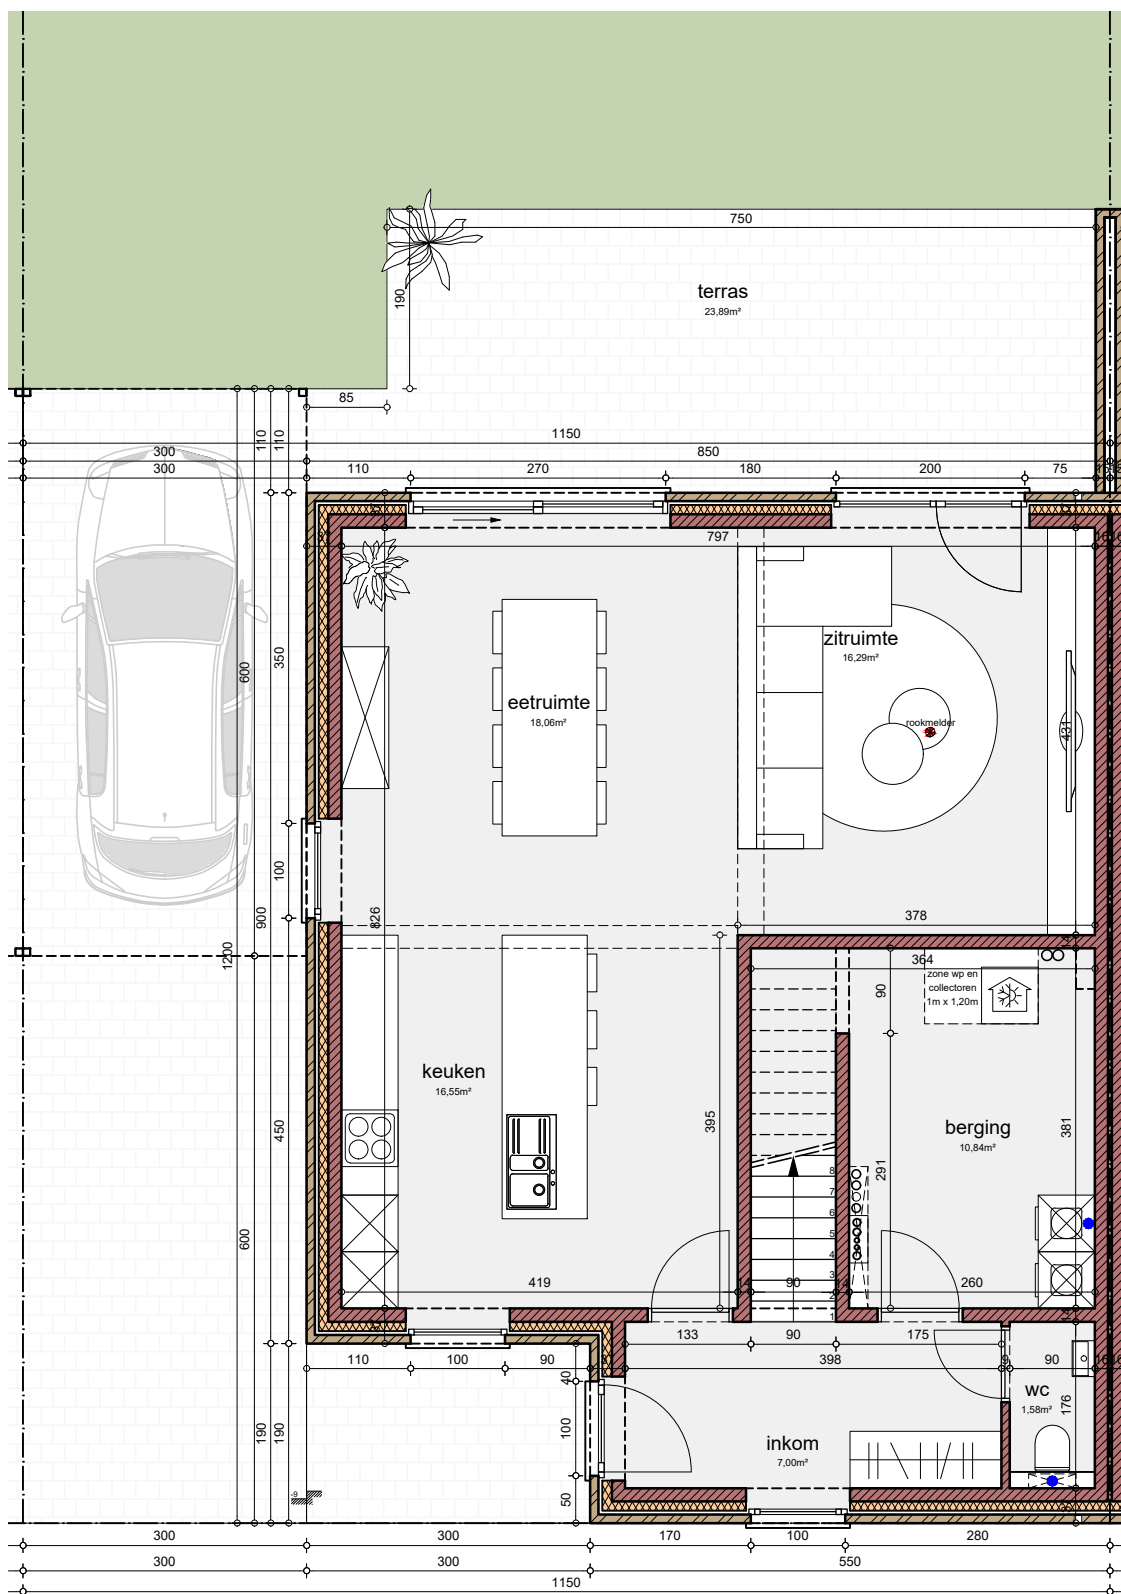

.danneels



0 1 2 5
meeteenheid: cm



bw-architecten
BV met handelsvorm van een cvba


Bouwheer: NV. D3 Projects
Bouwplaats: Mieregemstraat
1785 Merchtem
Onderwerp: Bouwen van 5 woningen

VERKOOPPLAN

Lot: 3
Plan: Gelijkvloers
Opp Perceel: 275 m²

Schaal: 1/80

Datum: 4/12/2025

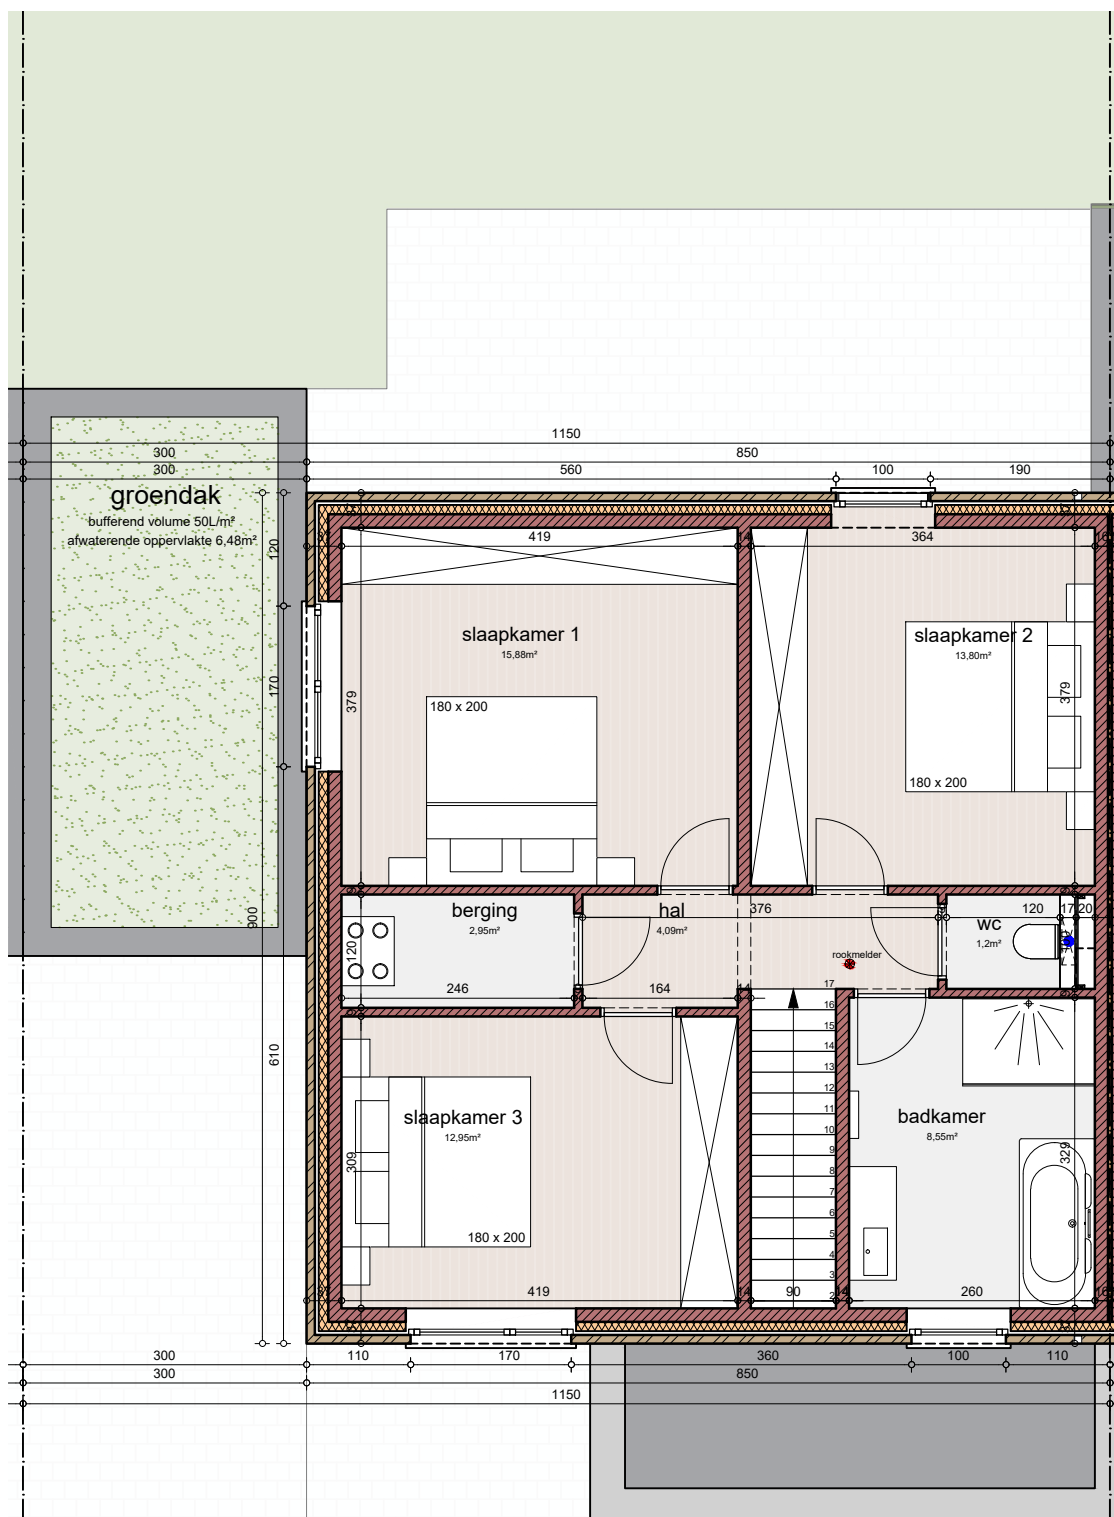

.danneels



0 1 2 5
 meeteenheid: cm



bw-architecten
 BV met handelsvorm van een cvba


Bouwheer: NV. D3 Projects
Bouwplaats: Mieregemstraat
 1785 Merchtem
Onderwerp: Bouwen van 5 woningen

VERKOOPPLAN


Lot: 3
 Plan: Verdieping 1
 Opp Perceel: 275 m²

Schaal: 1/80

Datum: 4/12/2025

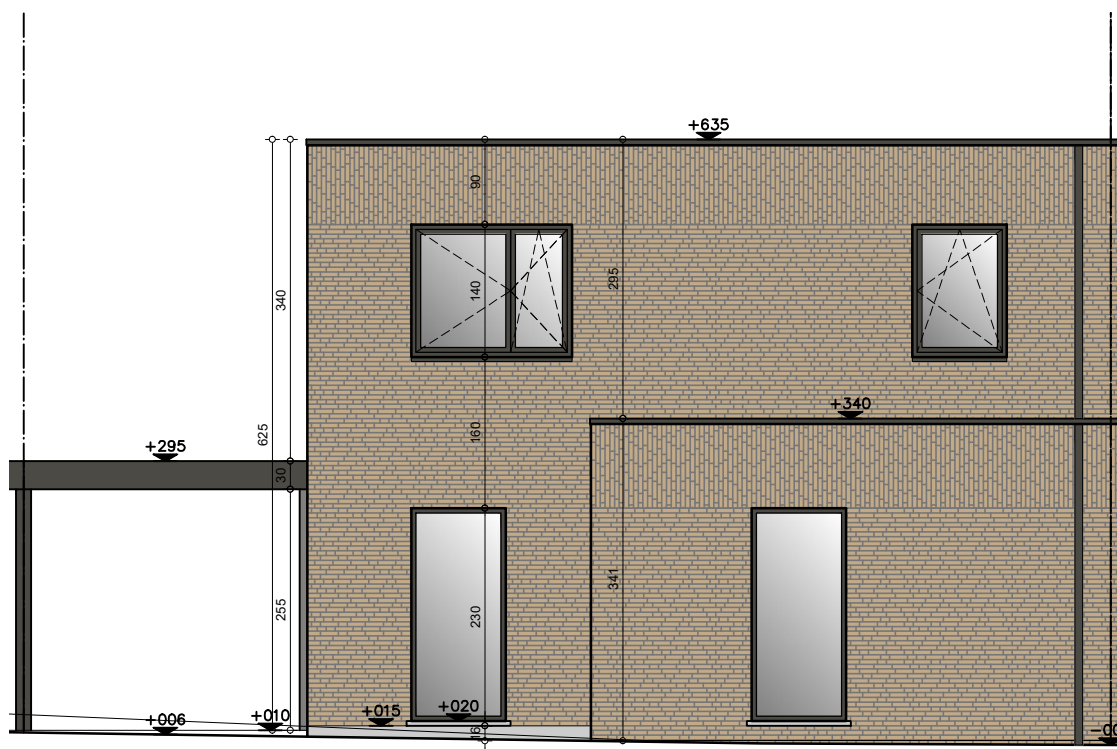

.danneels

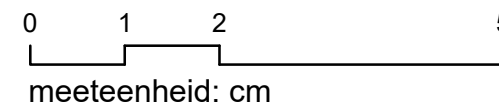

bw-architecten
BV met handelsvorm van een cvba


Bouwheer: NV. D3 Projects
Bouwplaats: Mieregemstraat
1785 Merchtem
Onderwerp: Bouwen van 5 woningen

VERKOOPPLAN

Lot: 3
Gevel: Voorgevel
Opp Perceel: 275 m²

Schaal: 1/80

Datum: 4/12/2025

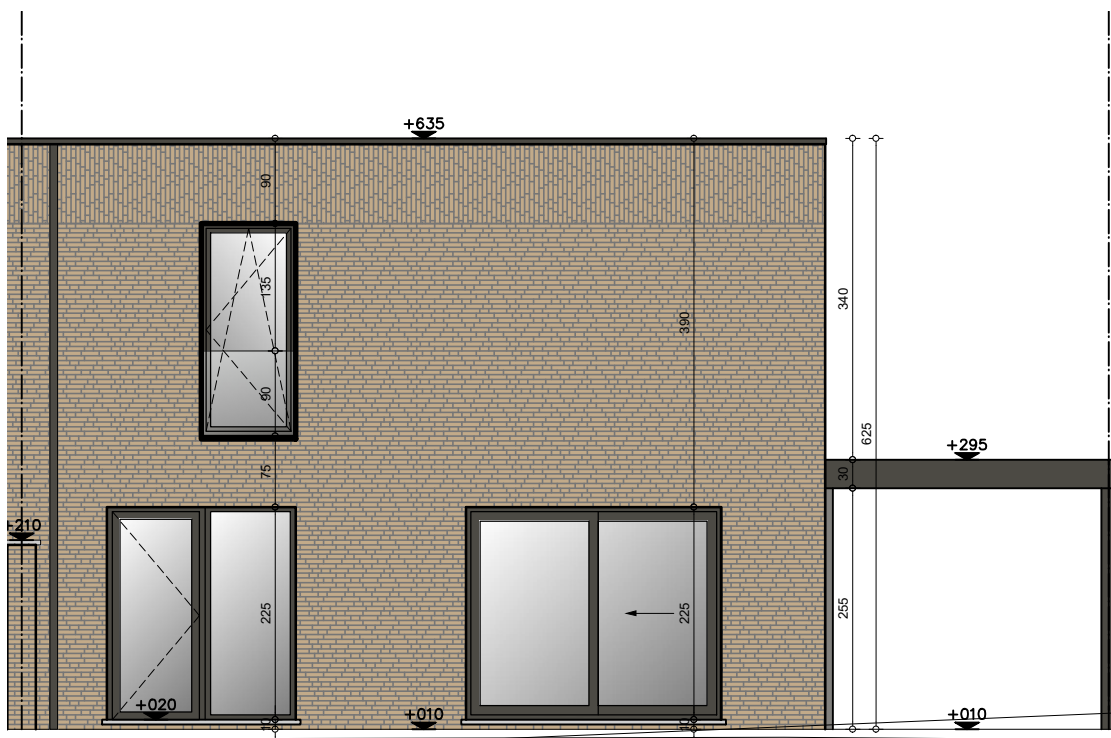

.danneels

0 1 2 5
meeteenheid: cm



bw-architecten
BV met handelsvorm van een cvba


Bouwheer: NV. D3 Projects
Bouwplaats: Mierregemstraat
1785 Merchtem
Onderwerp: Bouwen van 5 woningen

VERKOOPPLAN


Lot: 3
Gevel: Achtergevel
Opp Perceel: 275 m²

Schaal: 1/80

Datum: 4/12/2025

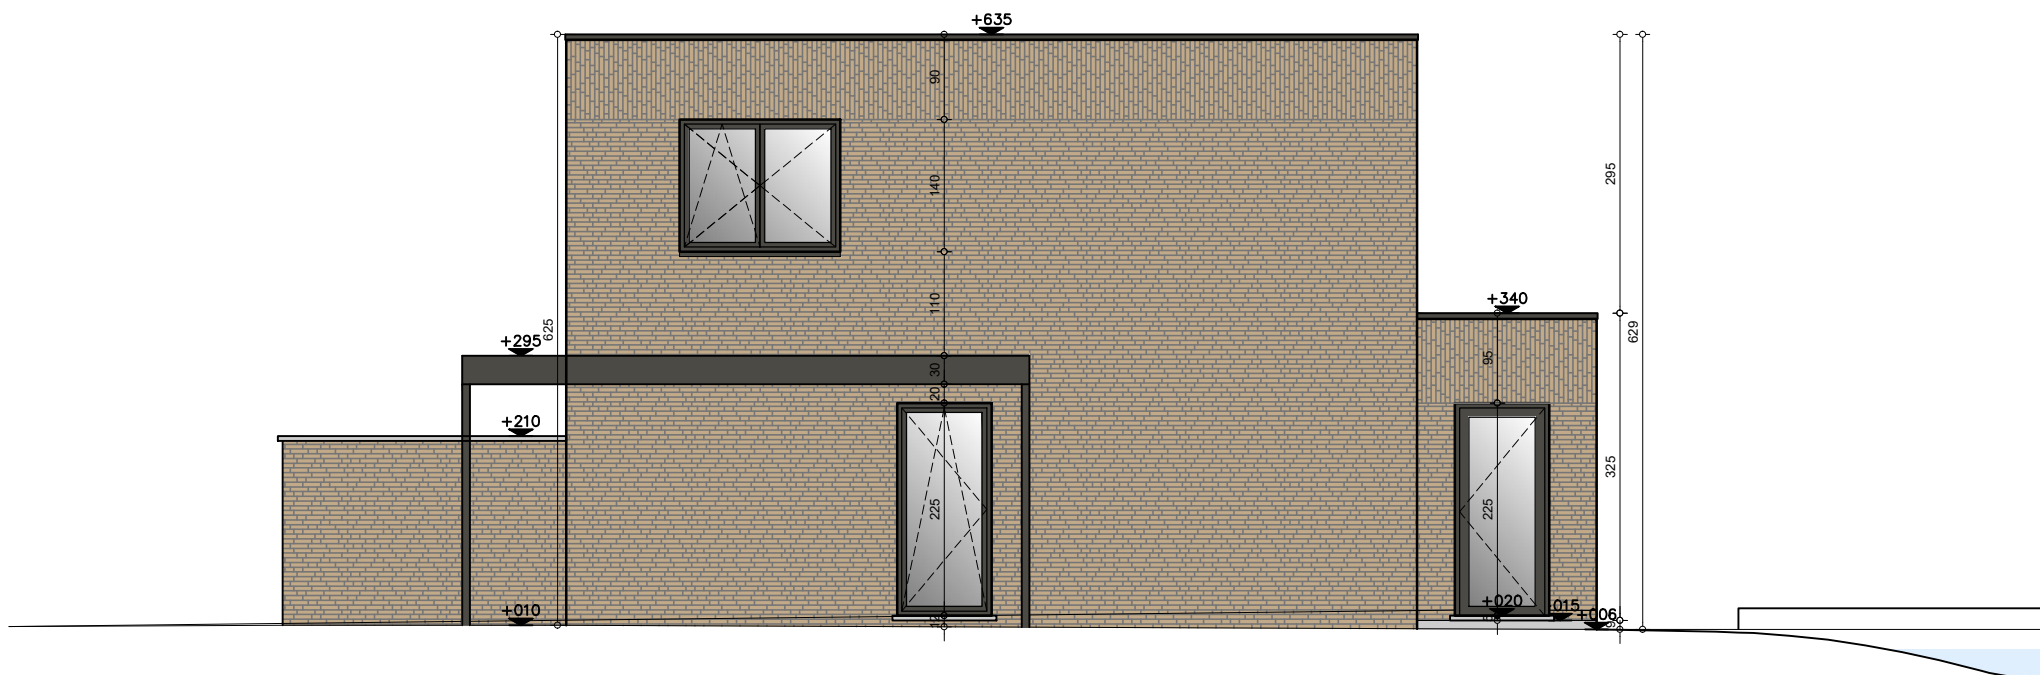

.danneels

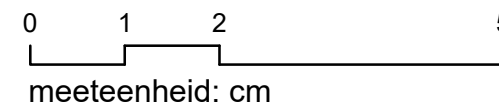

bw-architecten
BV met handelsvorm van een cvba


Bouwheer: NV. D3 Projects
Bouwplaats: Mieregemstraat
1785 Merchtem
Onderwerp: Bouwen van 5 woningen

VERKOOPPLAN


Lot: 3
Gevel: Zijgevel Links
Opp Perceel: 275 m²

Schaal: 1/80

Datum: 4/12/2025

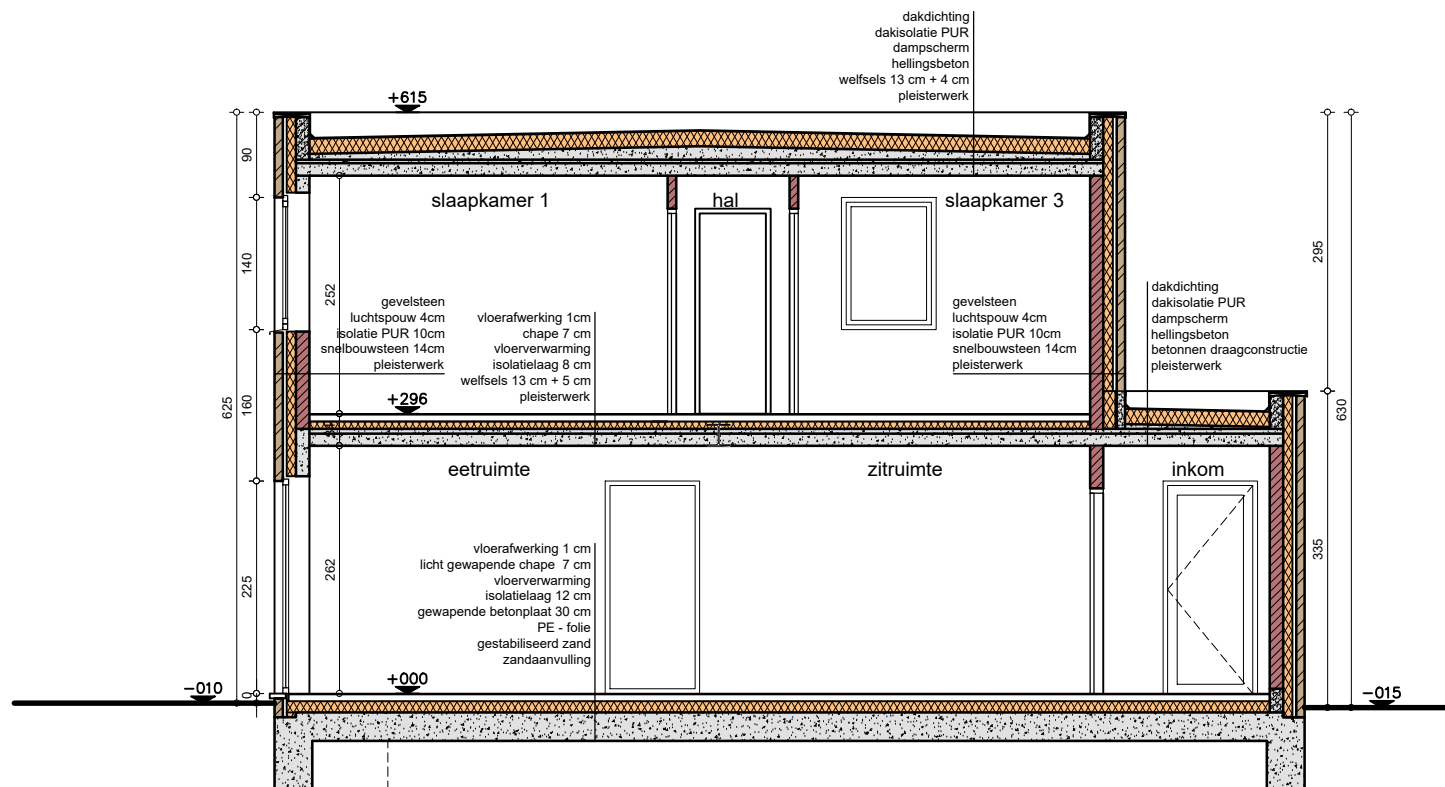

.danneels

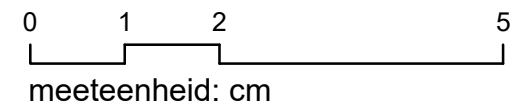

bw-architecten
 BV met handelsvorm van een cvba

Bouwheer: NV. D3 Projects
Bouwplaats: Mieregemstraat
 1785 Merchtem
Onderwerp: Bouwen van 5 woningen

VERKOOPPLAN

Lot: 3
 Snede: AB
 Opp Perceel: 275 m²

Schaal: 1/80

Datum: 4/12/2025