



.danneels



bw-architecten
BV met handelsvorm van een cvba


Bouwheer: NV. D3 Projects
Bouwplaats: Mieregemstraat
1785 Merchtem
Onderwerp: Bouwen van 5 woningen

VERKOOPPLAN

Lot: 5
Plan: Inplantingsplan
Opp Perceel: 380 m²

Schaal: 1/750

Datum: 4/12/2025

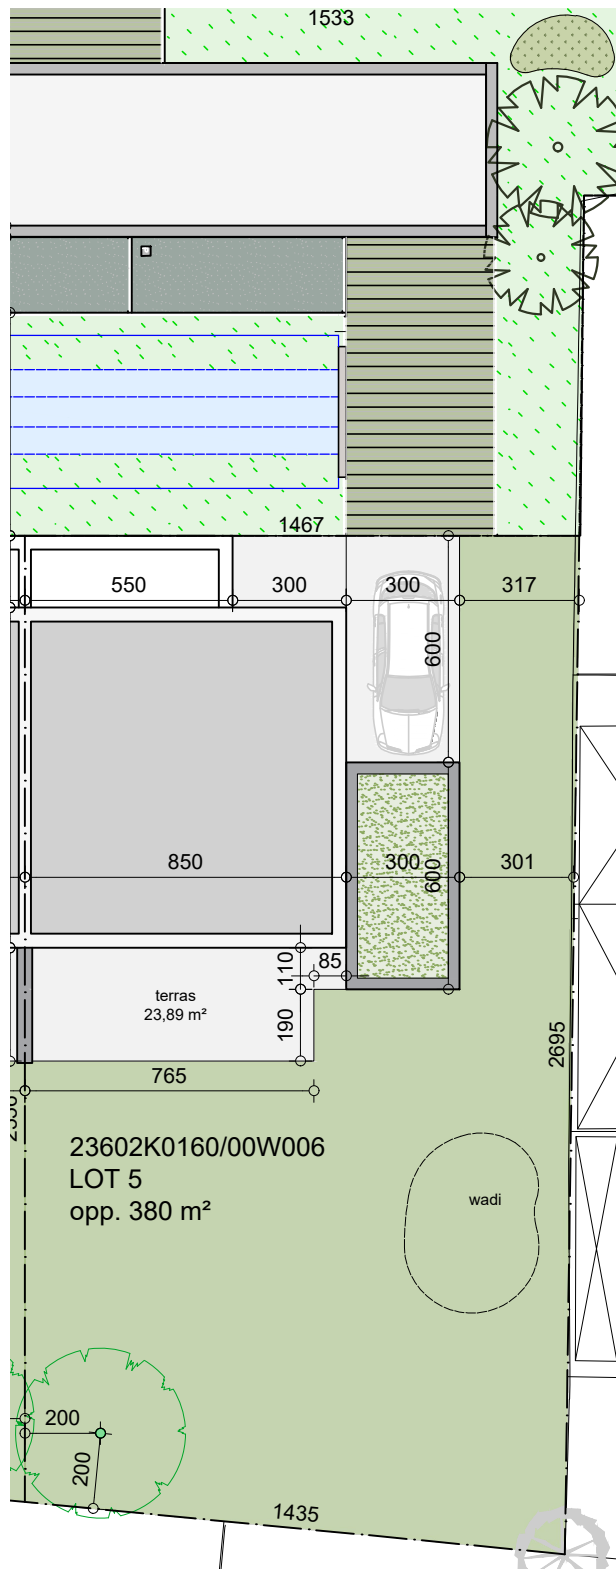

.danneels



0 2 4 10
meeteenheid: cm



bw-architecten
BV met handelsvorm van een cvba


Bouwheer: NV. D3 Projects
Bouwplaats: Miergemstraat
1785 Merchtem
Onderwerp: Bouwen van 5 woningen

VERKOOPPLAN

Lot: 5
Plan: Perceelplan
Opp Perceel: 380 m²

Schaal: 1/200

Datum: 4/12/2025

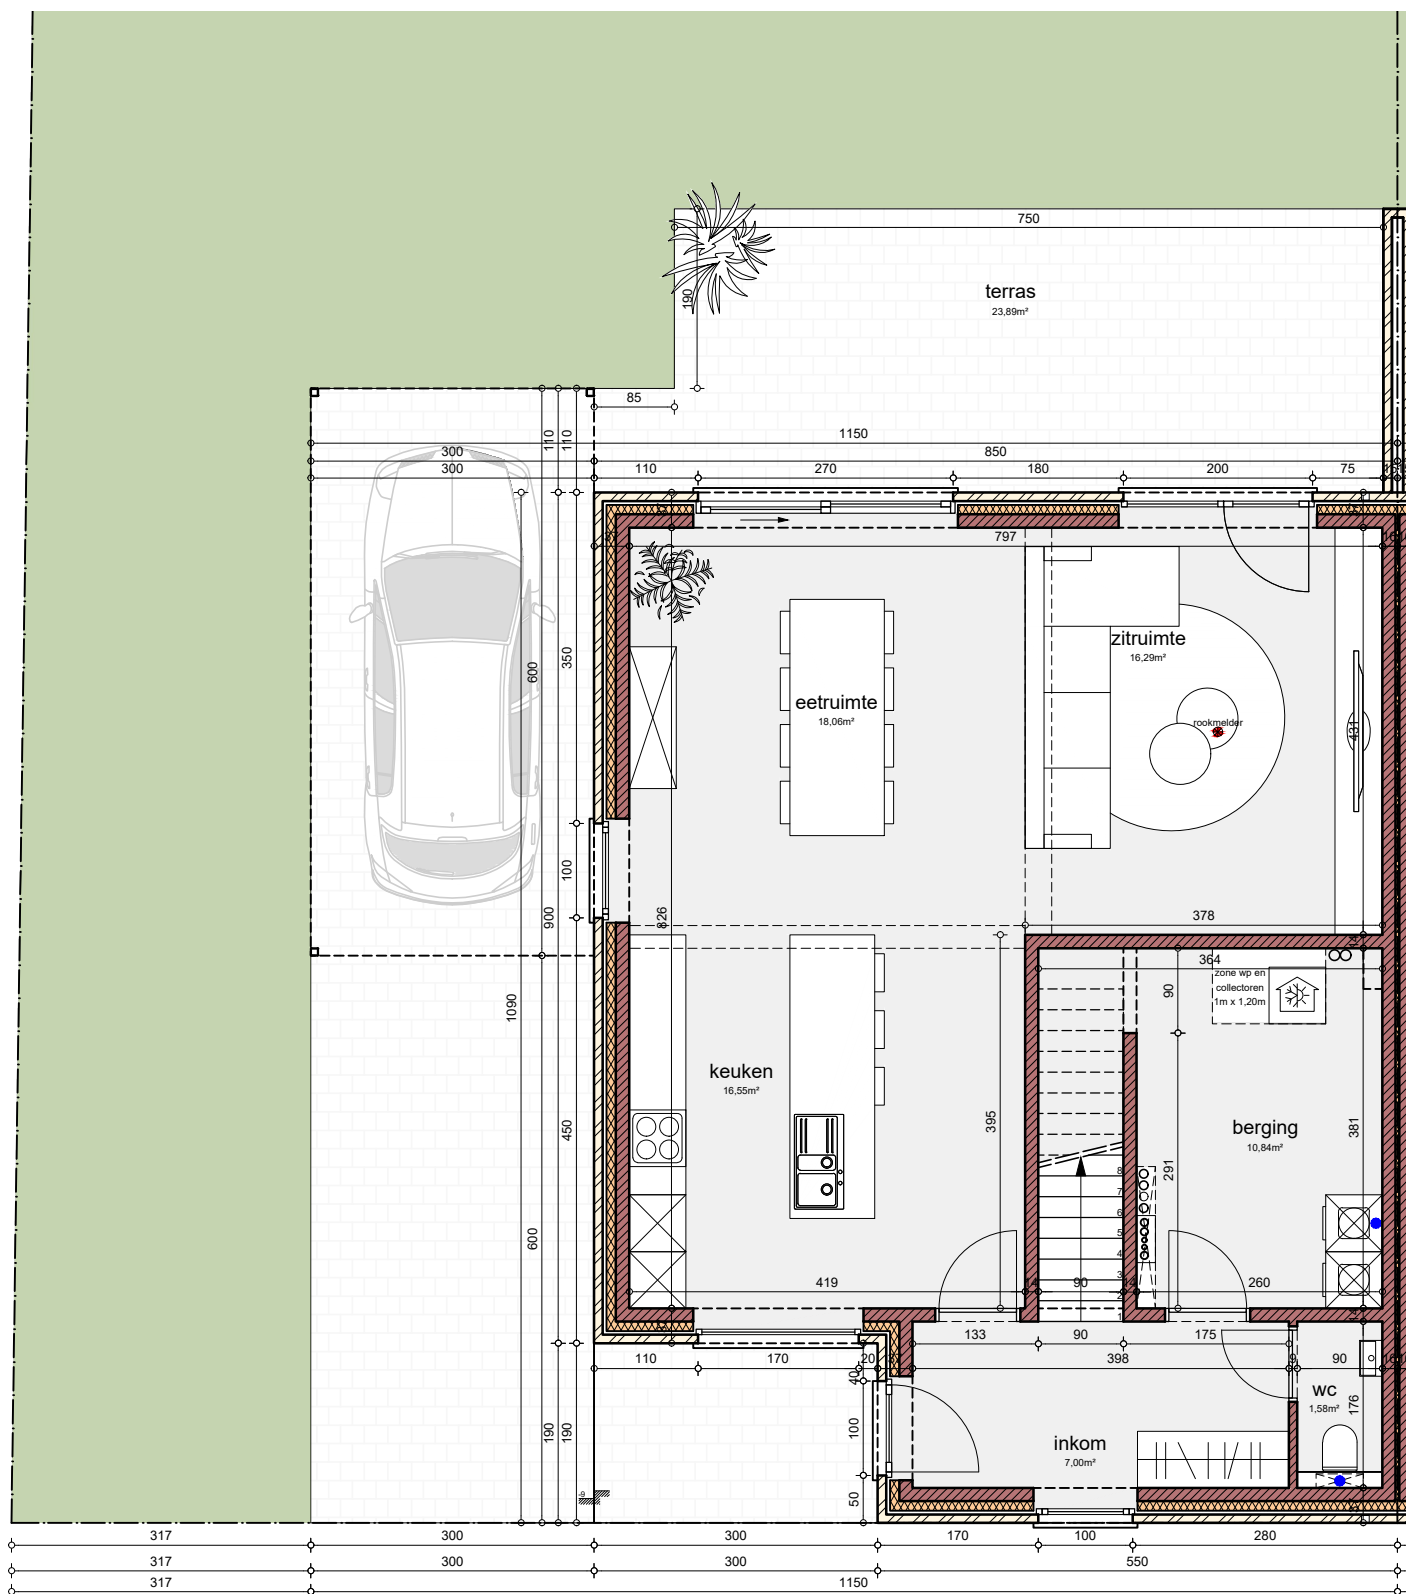

.danneels



0 1 2 5
meeteenheid: cm



bw-architecten
BV met handelsvorm van een cvba

Bouwheer: NV. D3 Projects
Bouwplaats: Mieregemstraat
1785 Merchtem
Onderwerp: Bouwen van 5 woningen

VERKOOPPLAN

Lot: 5
Plan: Gelijkvloers
Opp Perceel: 380 m²

Schaal: 1/80

Datum: 4/12/2025



.danneels



0 1 2 5
meeteenheid: cm



bw-architecten
BV met handelsvorm van een cvba


Bouwheer: NV. D3 Projects
Bouwplaats: Mieregemstraat
1785 Merchtem
Onderwerp: Bouwen van 5 woningen

VERKOOPPLAN


Lot: 5
Plan: Verdieping 1
Opp Perceel: 380 m²

Schaal: 1/80

Datum: 4/12/2025

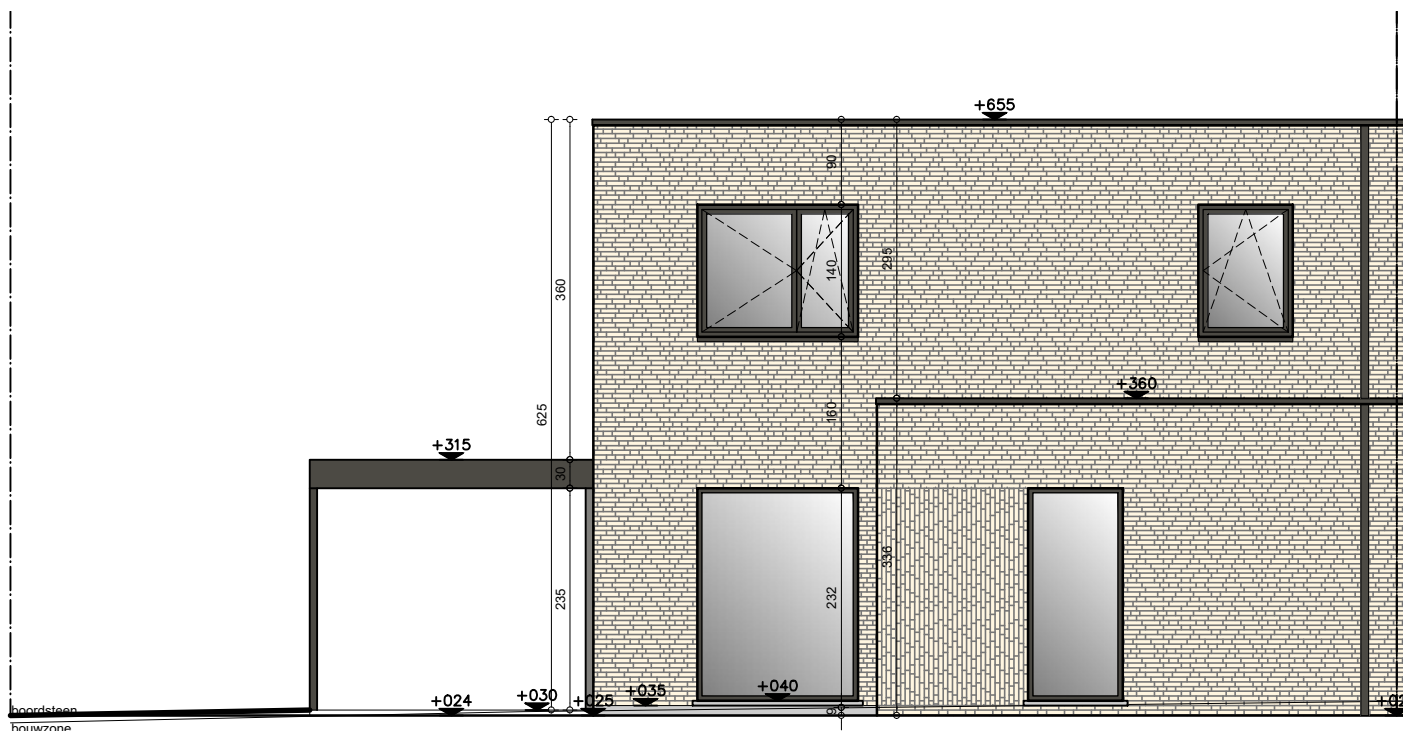

.danneels

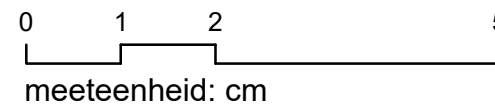

bw-architecten
BV met handelsvorm van een cvba


Bouwheer: NV. D3 Projects
Bouwplaats: Mieregemstraat
1785 Merchtem
Onderwerp: Bouwen van 5 woningen

VERKOOPPLAN


Lot: 5
Gevel: Voorgevel
Opp Perceel: 380 m²

Schaal: 1/80

Datum: 4/12/2025

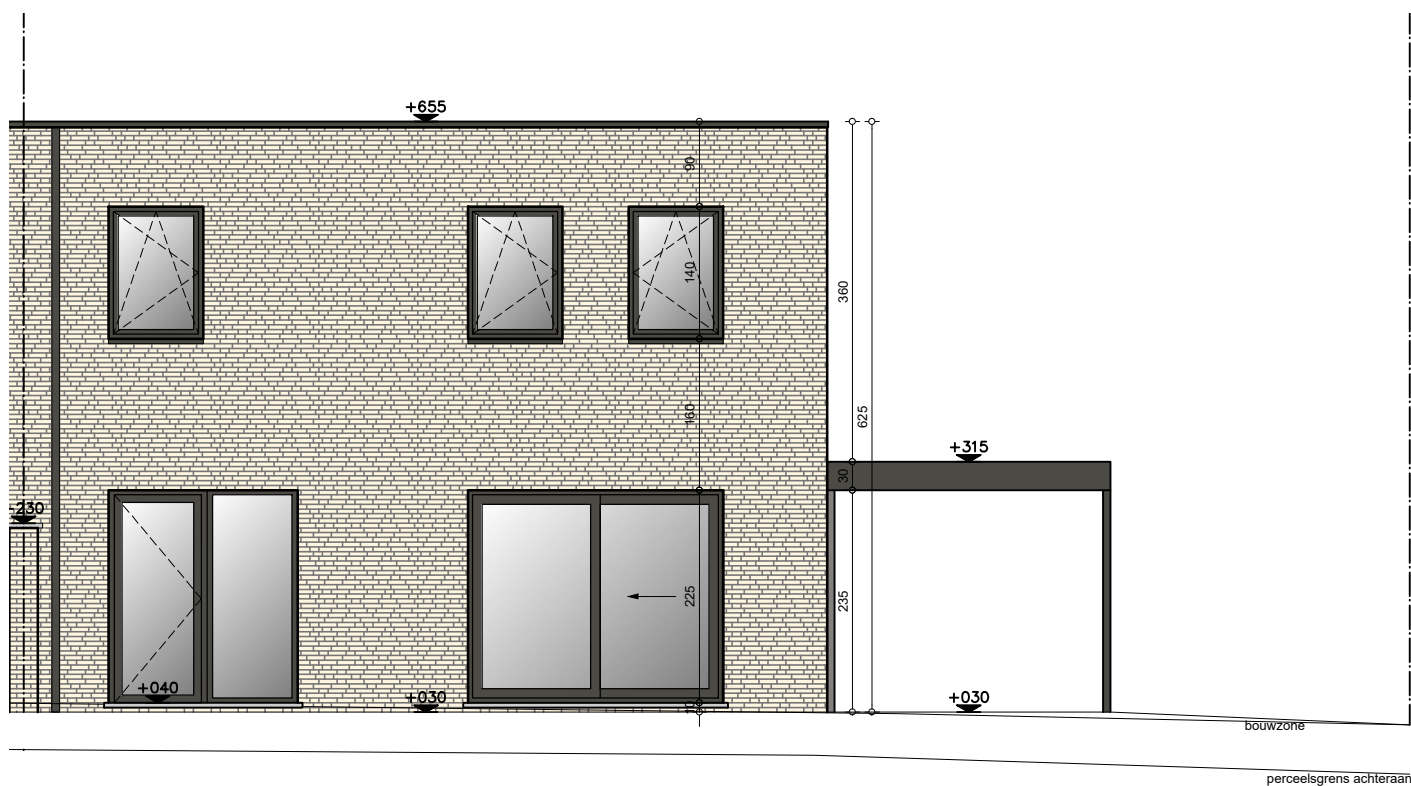

.danneels

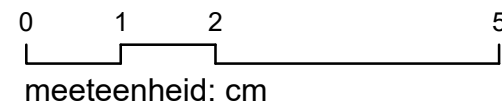

bw-architecten
BV met handelsvorm van een cvba


Bouwheer: NV. D3 Projects
Bouwplaats: Mieregemstraat
1785 Merchtem
Onderwerp: Bouwen van 5 woningen

VERKOOPPLAN


Lot: 5
Gevel: Achtergevel
Opp Perceel: 380 m²

Schaal: 1/80

Datum: 4/12/2025

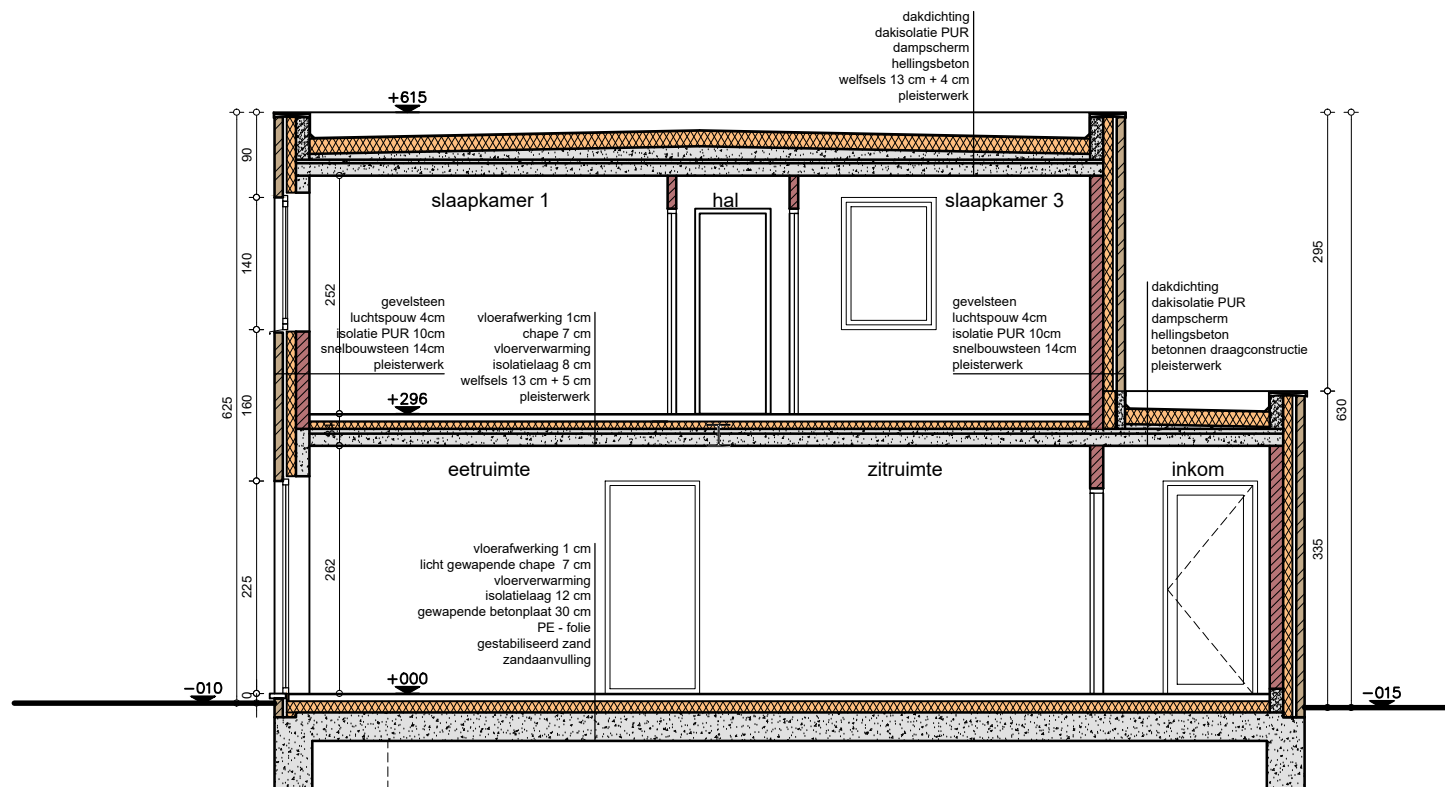

.danneels

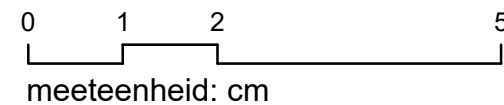

bw-architecten
 BV met handelsvorm van een cvba

Bouwheer: NV. D3 Projects
Bouwplaats: Mieregemstraat
 1785 Merchtem
Onderwerp: Bouwen van 5 woningen

VERKOOPPLAN

Lot: 5
 Snede: AB
 Opp Perceel: 380 m²

Schaal: 1/80

Datum: 4/12/2025