


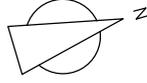

meeteenheid: cm



**.danneels**



**bw-architecten**  
BV met handelsvorm van een cvba


**Bouwheer:** NV. D3 Projects  
**Bouwplaats:** Mieregemstraat  
1785 Merchtem  
**Onderwerp:** Bouwen van 5 woningen

**VERKOOPPLAN**

Lot: 9  
Plan: Inplantingsplan  
Opp Perceel: 345 m<sup>2</sup>

Schaal: 1/750

Datum: 27/08/2025

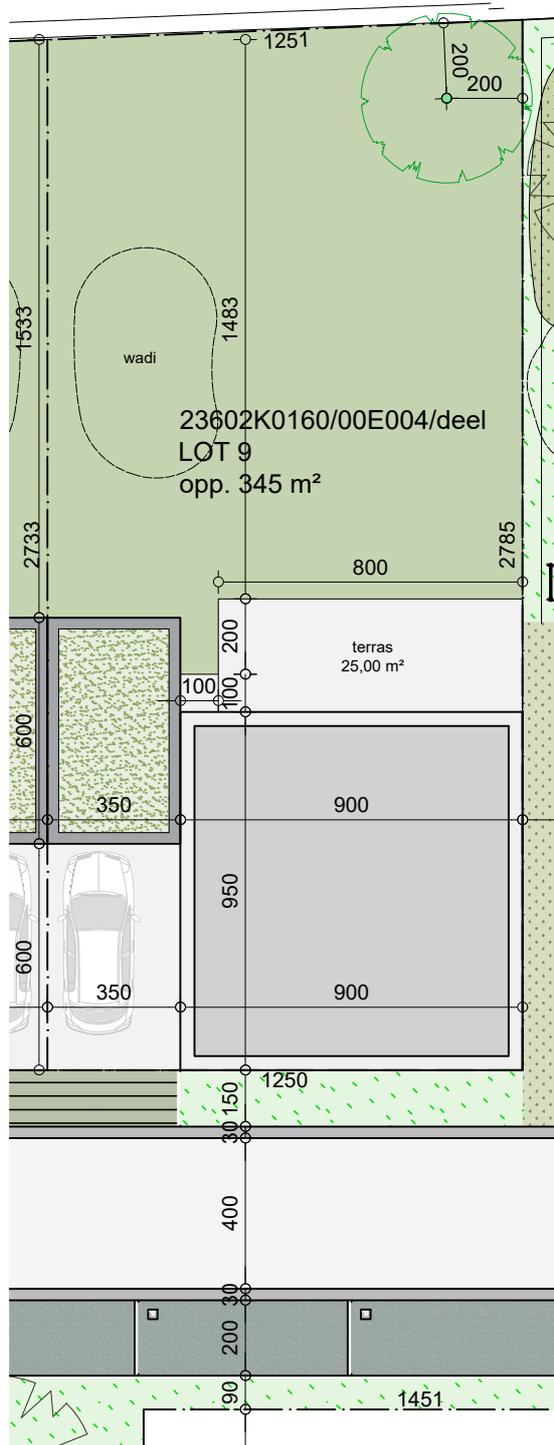

meeteenheid: cm

# .danneels



**bw-architecten**  
 BV met handelsvorm van een cvba

Bouwheer: NV. D3 Projects  
 Bouwplaats: Mieregemstraat  
 1785 Merchtem  
 Onderwerp: Bouwen van 5 woningen


## VERKOOPPLAN

Lot: 9  
 Plan: Perceelplan  
 Opp Perceel: 345 m<sup>2</sup>


Schaal: 1/200

Datum: 27/08/2025



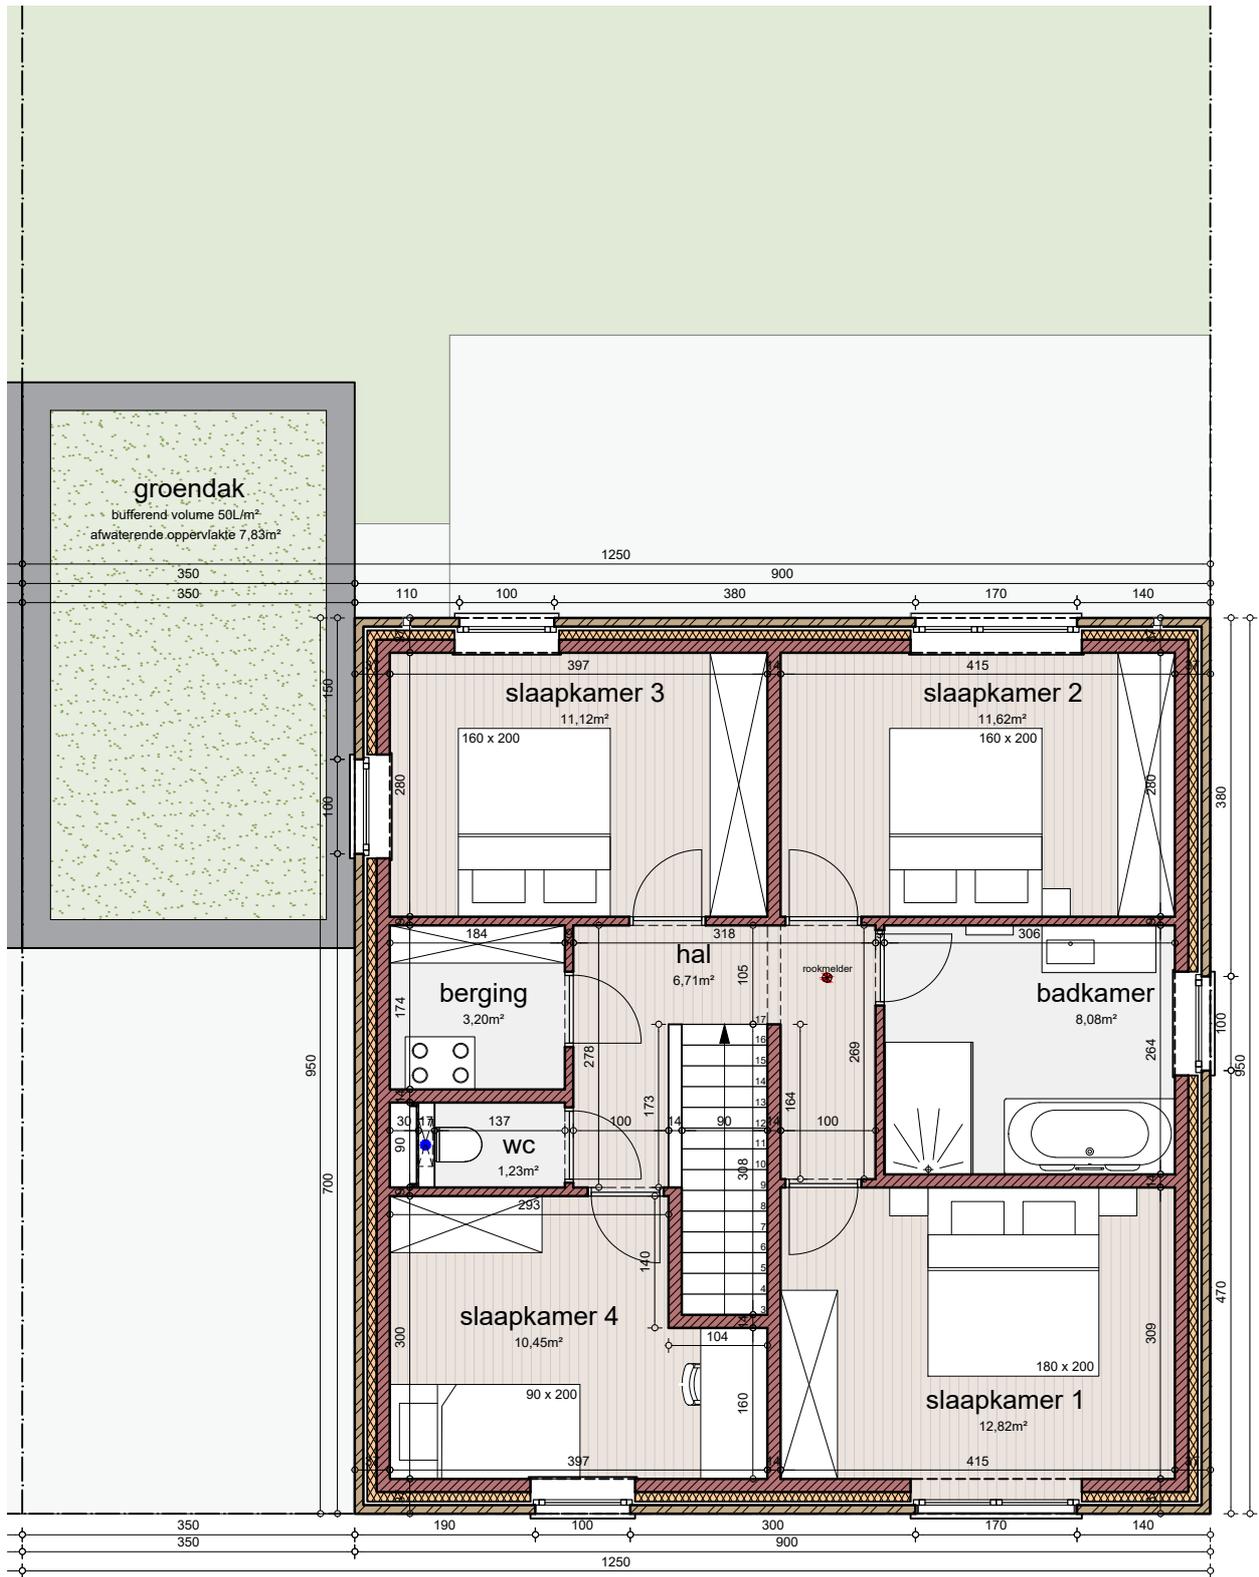

**.danneels**

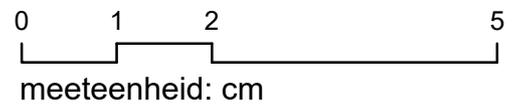

**bw-architecten**  
BV met handelsvorm van een bvba


Bouwheer: NV. D3 Projects  
Bouwplaats: Miergemstraat  
1785 Merchtem  
Onderwerp: Bouwen van 5 woningen

**VERKOOPPLAN**


Lot: 9  
Plan: Verdieping 1  
Opp Perceel: 345 m<sup>2</sup>

Schaal: 1/80

Datum: 27/08/2025

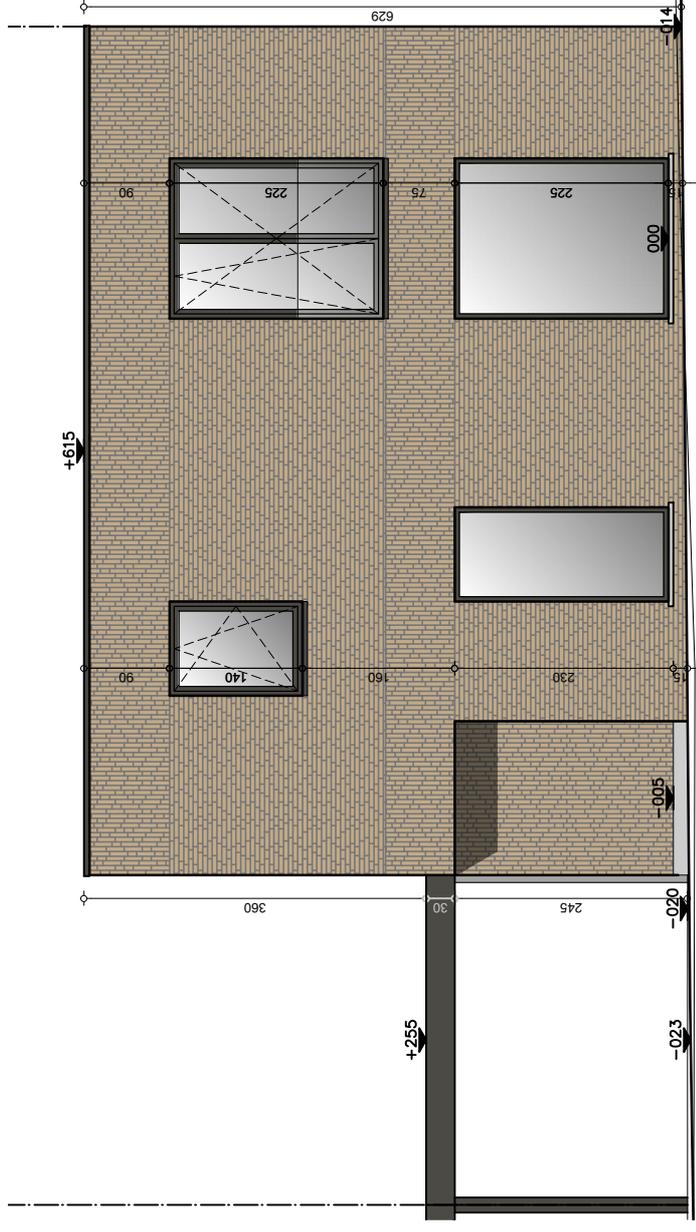

# .danneels

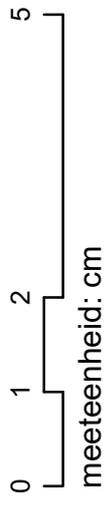


**bw-architecten**  
BV met handelsvorm van een cv/ba



**Bouwheer:** NV. D3 Projects  
**Bouwplaats:** Mierregemstraat  
 1785 Merchtem  
**Onderwerp:** Bouwen van 5 woningen

## VERKOOPPLAN

Lot: 9  
 Gevel: Voorgevel  
 Opp Perceel: 345 m<sup>2</sup>  
 Schaal: 1/80  
 Datum: 27/08/2025

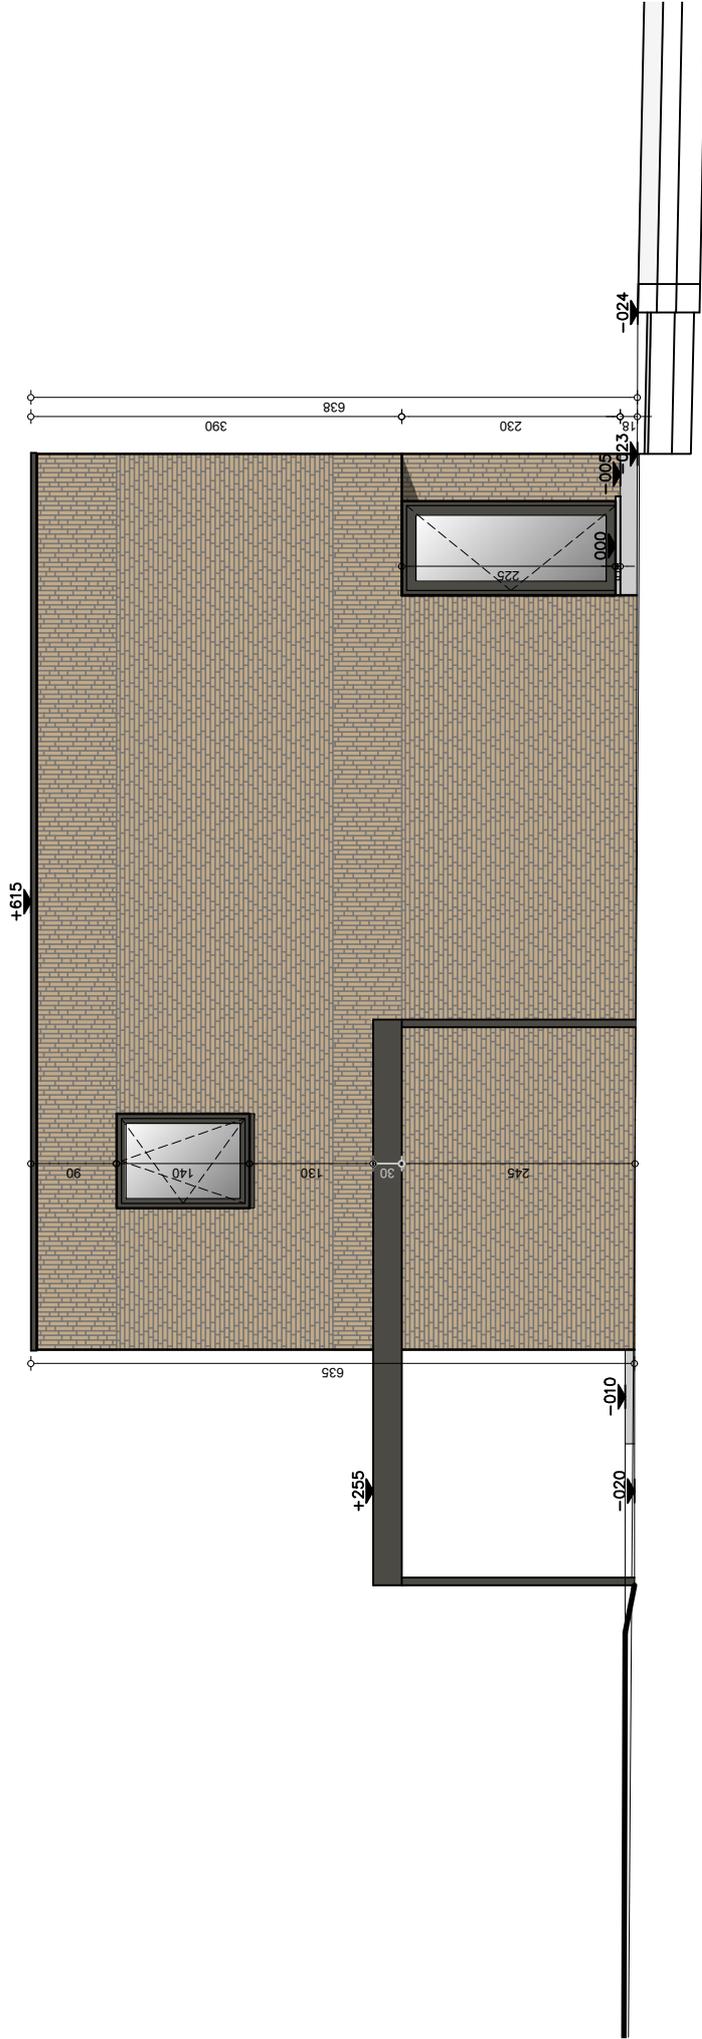

# .danneels

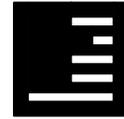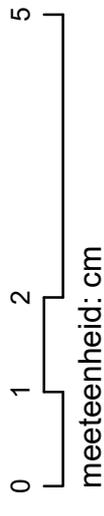

**bw-architecten**  
BV met handelsvorm van een cv/ba


**Bouwheer:** NV. D3 Projects  
**Bouwplaats:** Mieregemstraat  
1785 Merchtem  
**Onderwerp:** Bouwen van 5 woningen

**VERKOOPPLAN**

Lot: 9  
Gevel: Zijgevel Links  
Opp Perceel: 345 m<sup>2</sup>

Schaal: 1/80

Datum: 27/08/2025

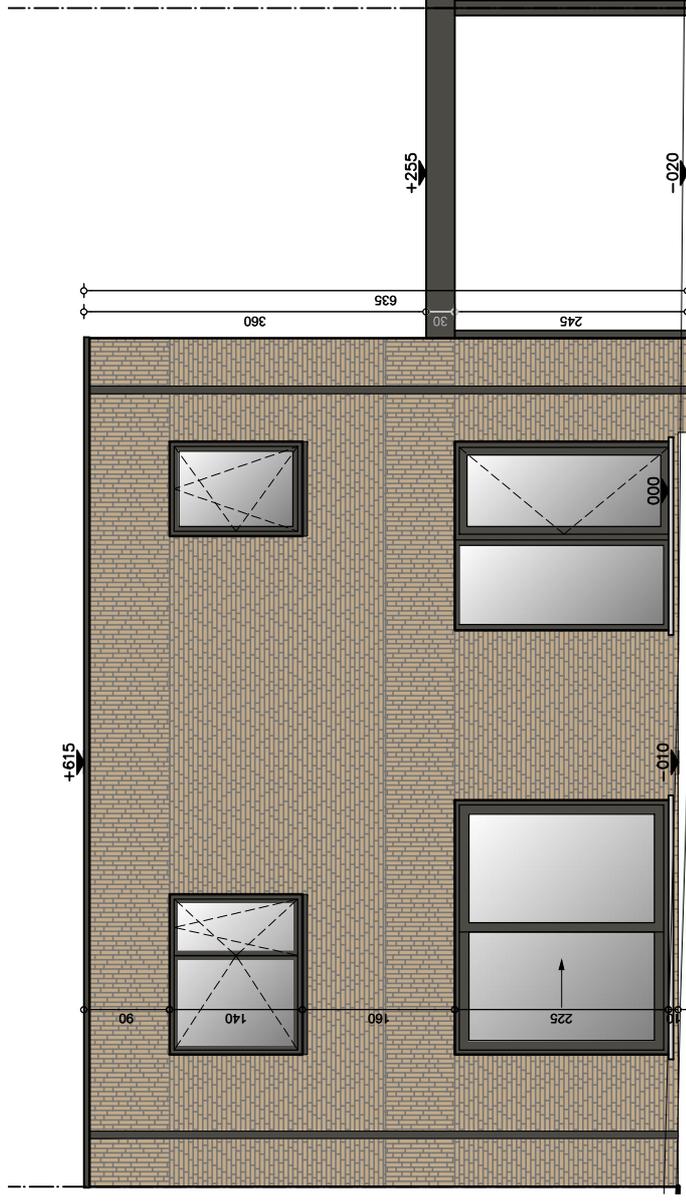

# .danneels



**bw-architecten**  
BV met handelsvorm van een cv/ba


**Bouwheer:** NV. D3 Projects  
**Bouwplaats:** Mieregemstraat  
1785 Merchtem  
**Onderwerp:** Bouwen van 5 woningen


**VERKOOPPLAN**

Lot: 9  
Gevel: Achtergevel  
Opp. Perceel: 345 m<sup>2</sup>

Schaal: 1/80

Datum: 27/08/2025

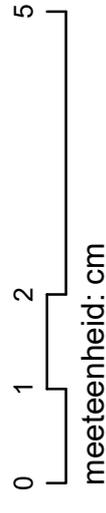

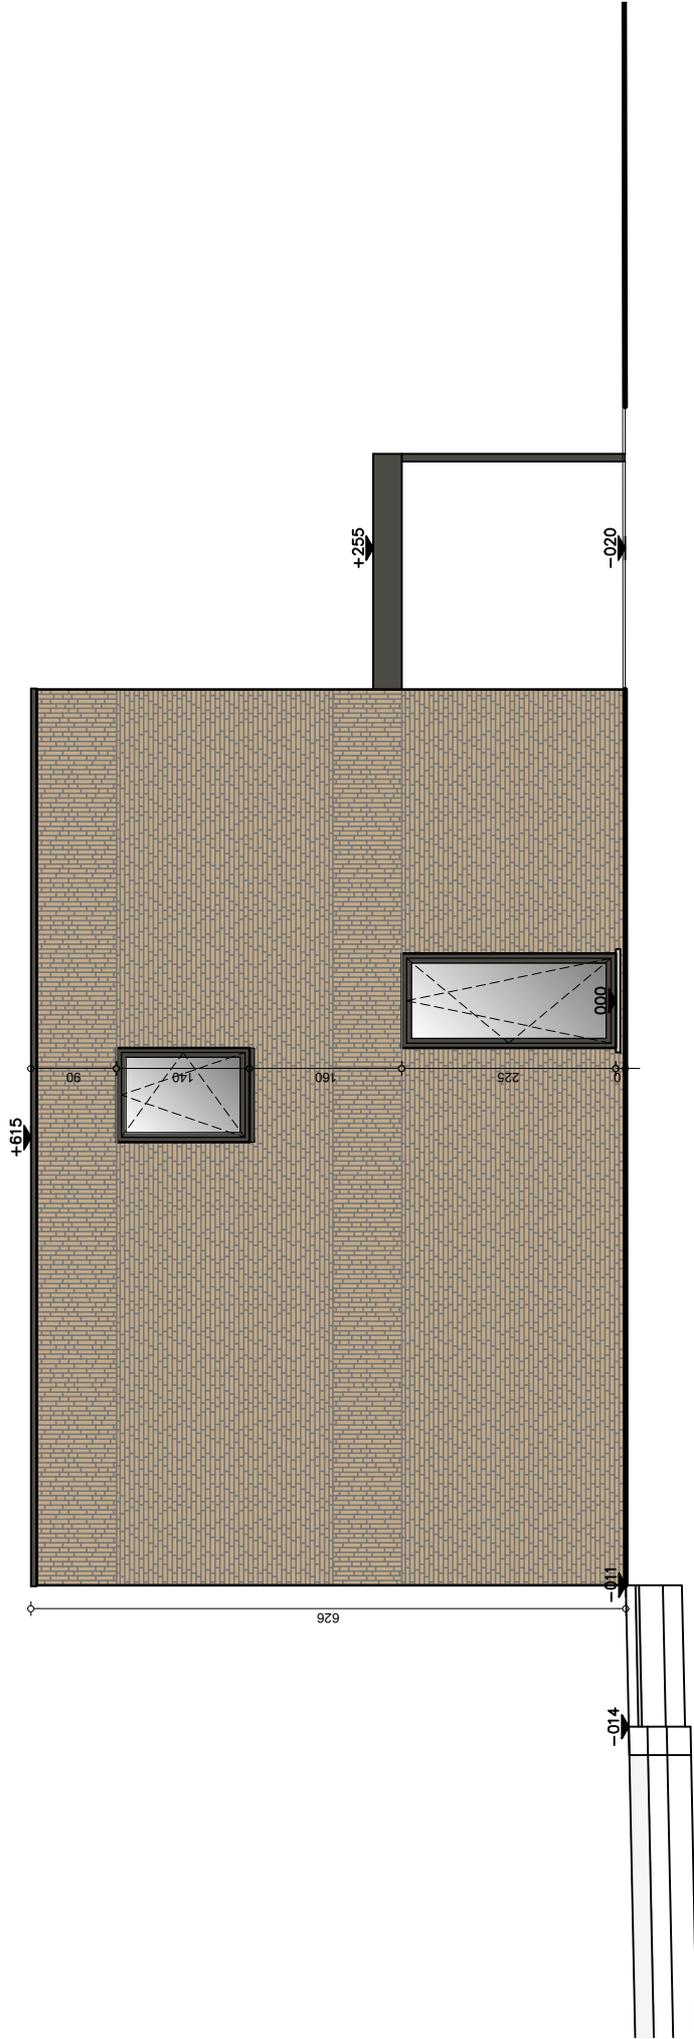

**.danneels**




**bw-architecten**  
 BV met handelsvorm van een cv/ba


**Bouwheer:** NV. D3 Projects  
**Bouwplaats:** Mieregemstraat  
 1785 Merchtem  
**Onderwerp:** Bouwen van 5 woningen

**VERKOOPPLAN**

Lot: 9  
 Gevel: Zijgevel Rechts  
 Opp Perceel: 345 m<sup>2</sup>  
 Schaal: 1/80  
 Datum: 27/08/2025

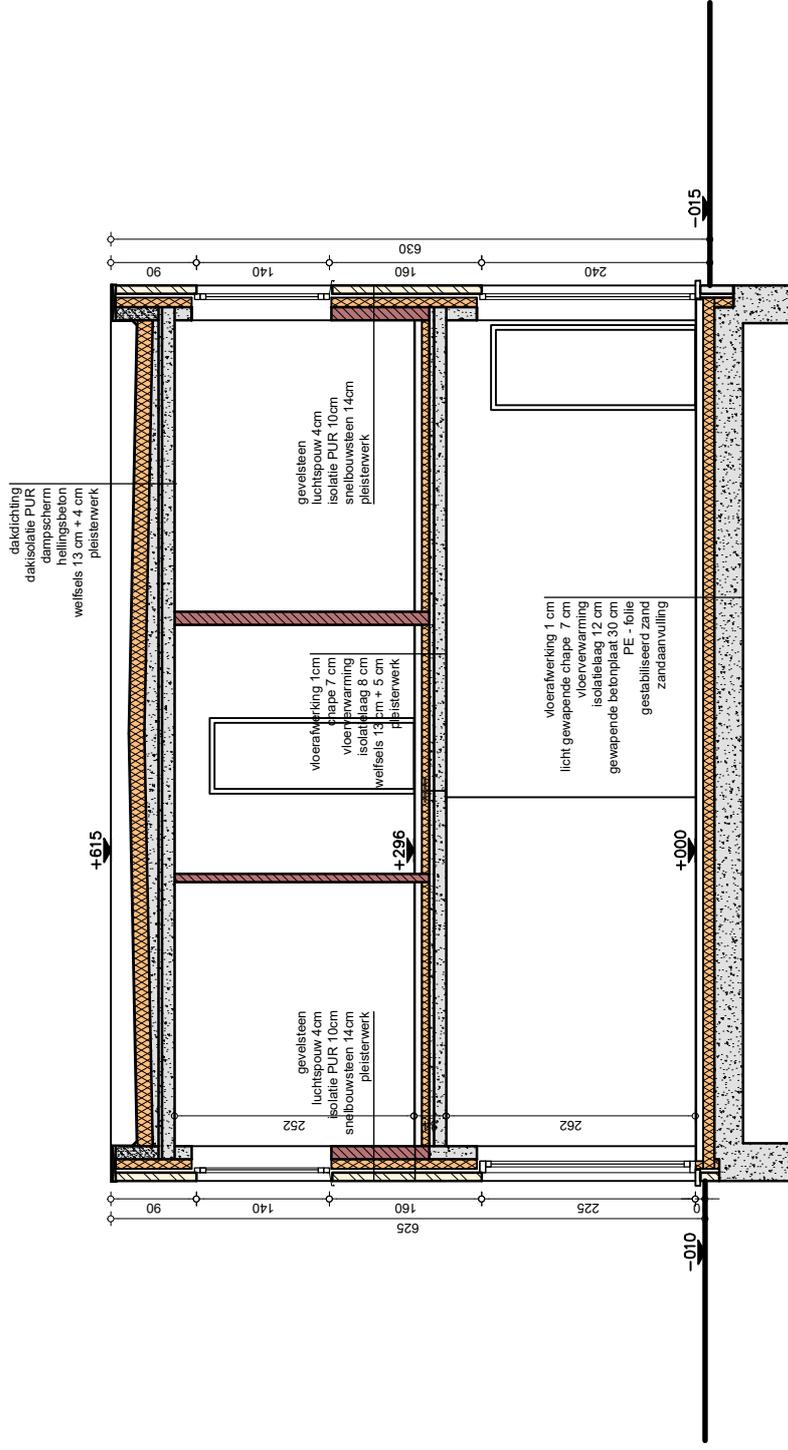

# .danneels

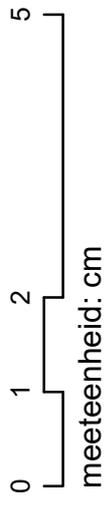

**bw-architecten**  
BV met handelsvorm van een cv/ba

**Bouwheer:** NV. D3 Projects  
**Bouwplaats:** Mierregemstraat  
1785 Merchtem  
**Onderwerp:** Bouwen van 5 woningen

## VERKOOPPLAN

Lot: 9  
Shede: CD  
Opp Perceel: 345 m²

Schaal: 1/80

Datum: 27/08/2025