




meeteenheid: cm

.danneels

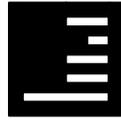

bw-architecten
BV met handelsvorm van een cvba


Bouwheer: NV. D3 Projects
Bouwplaats: Mieregemstraat
 1785 Merchtem
Onderwerp: Bouwen van 5 woningen

VERKOOPPLAN


Lot: 10
 Plan: Inplantingsplan
 Opp. Perceel: 607 m²

Schaal: 1/750

Datum: 27/08/2025

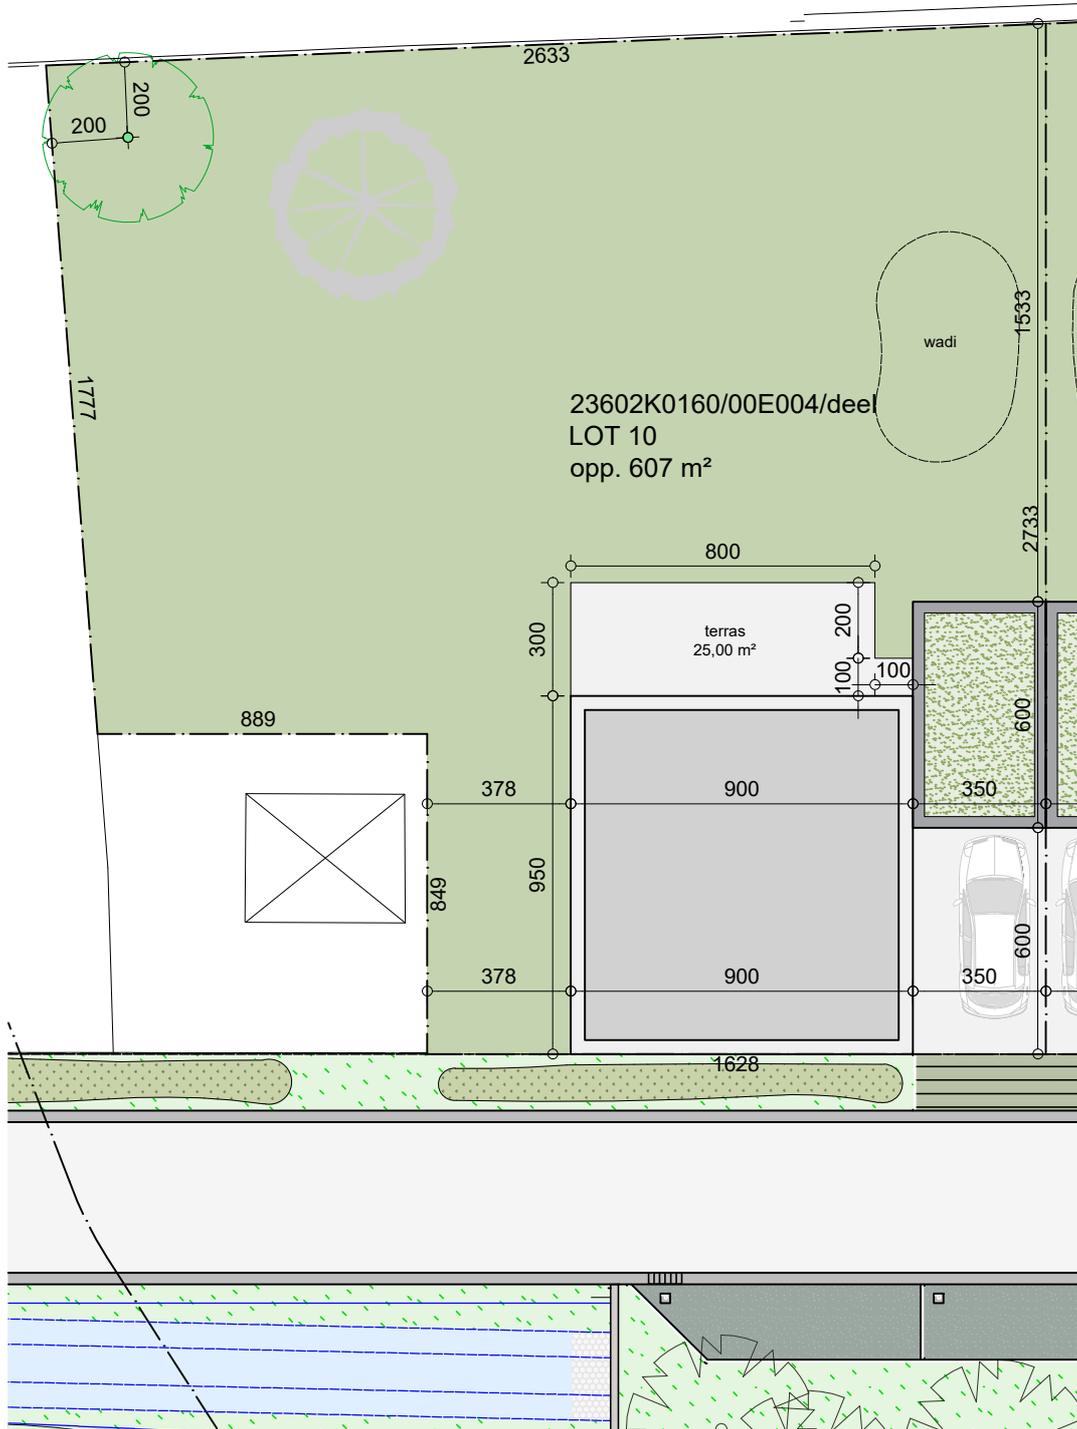

.danneels

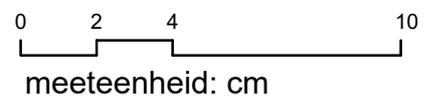

bw-architecten
 BV met handelsvorm van een cvba


Bouwheer: NV. D3 Projects
 Bouwplaats: Mieregemstraat
 1785 Merchtem
 Onderwerp: Bouwen van 5 woningen

VERKOOPPLAN


Lot: 10
 Plan: Perceelplan
 Opp Perceel: 607 m²

Schaal: 1/200

Datum: 27/08/2025

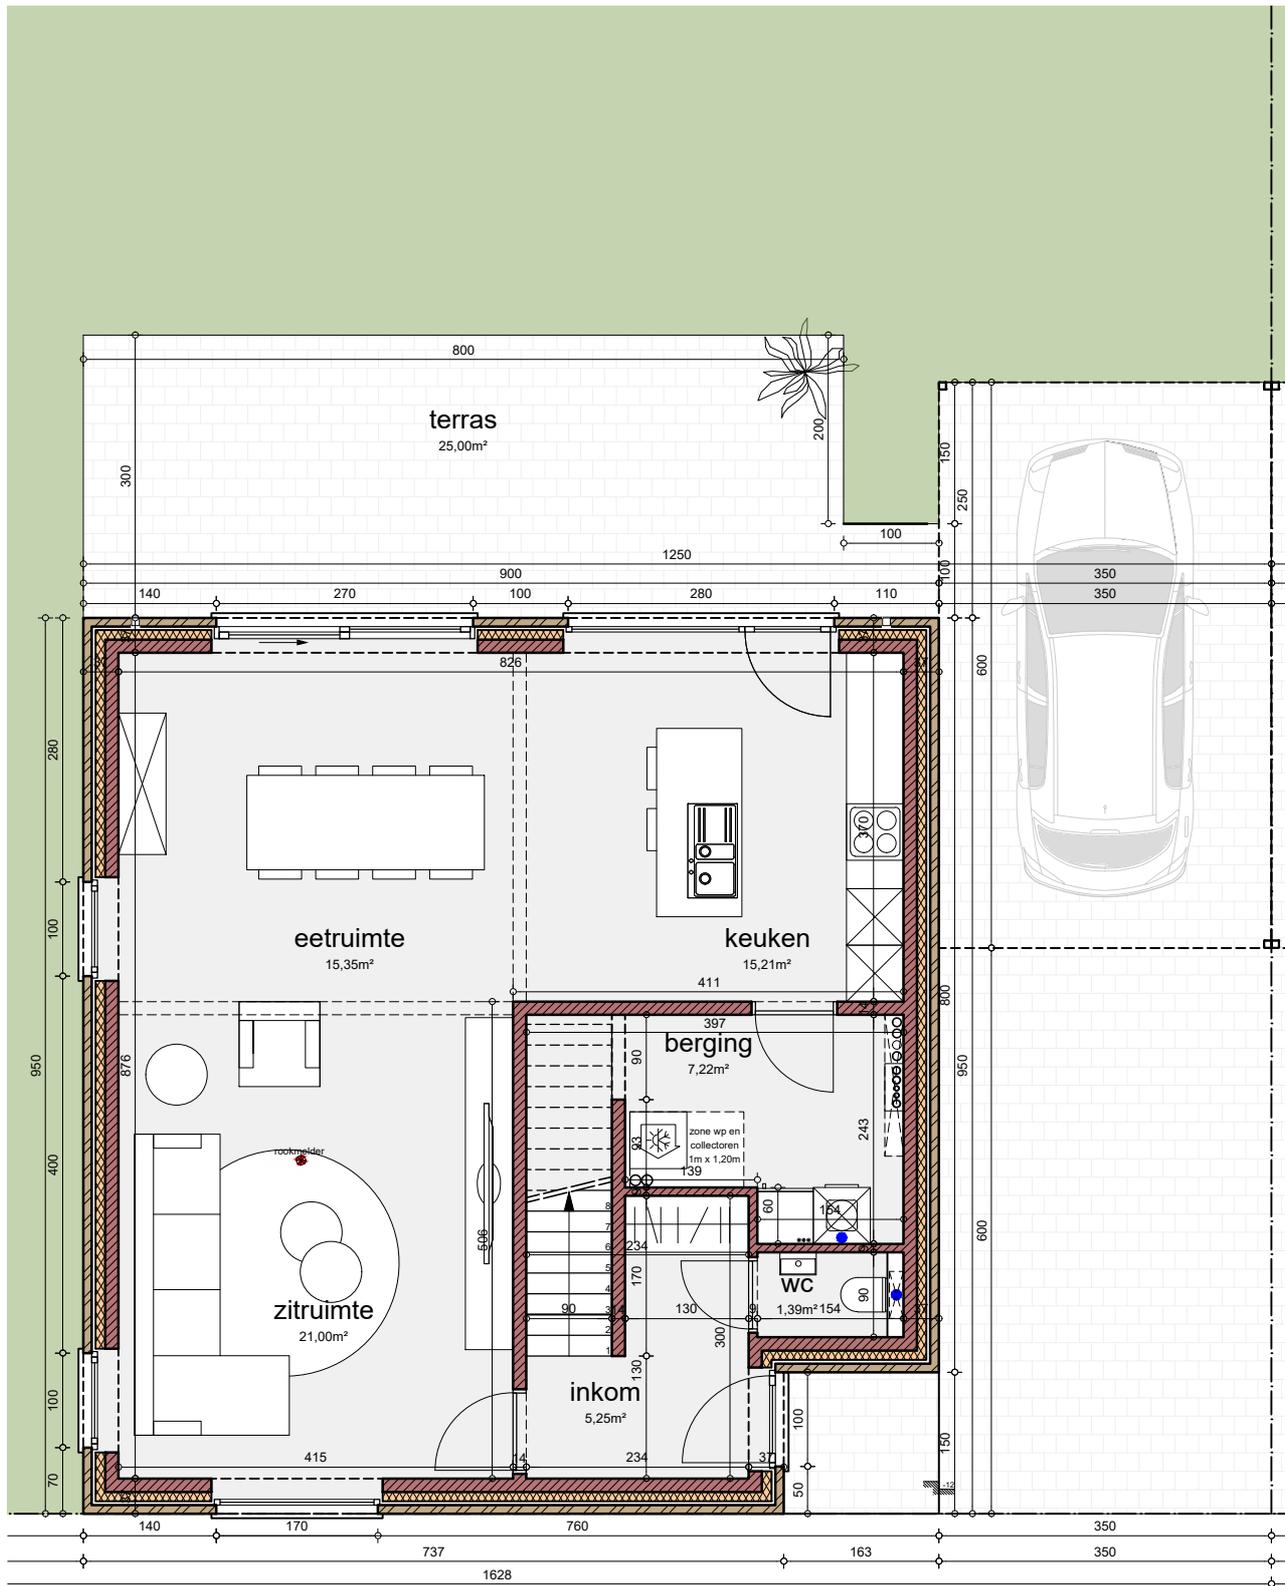

.danneels

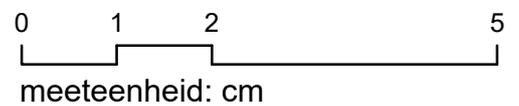

bw-architecten
BV met handelsvorm van een cvba


Bouwheer: NV. D3 Projects
Bouwplaats: Miergemstraat
1785 Merchtem
Onderwerp: Bouwen van 5 woningen

VERKOOPPLAN



Lot: 10
Plan: Gelijkvloers
Opp Perceel: 607 m²

Schaal: 1/80

Datum: 27/08/2025

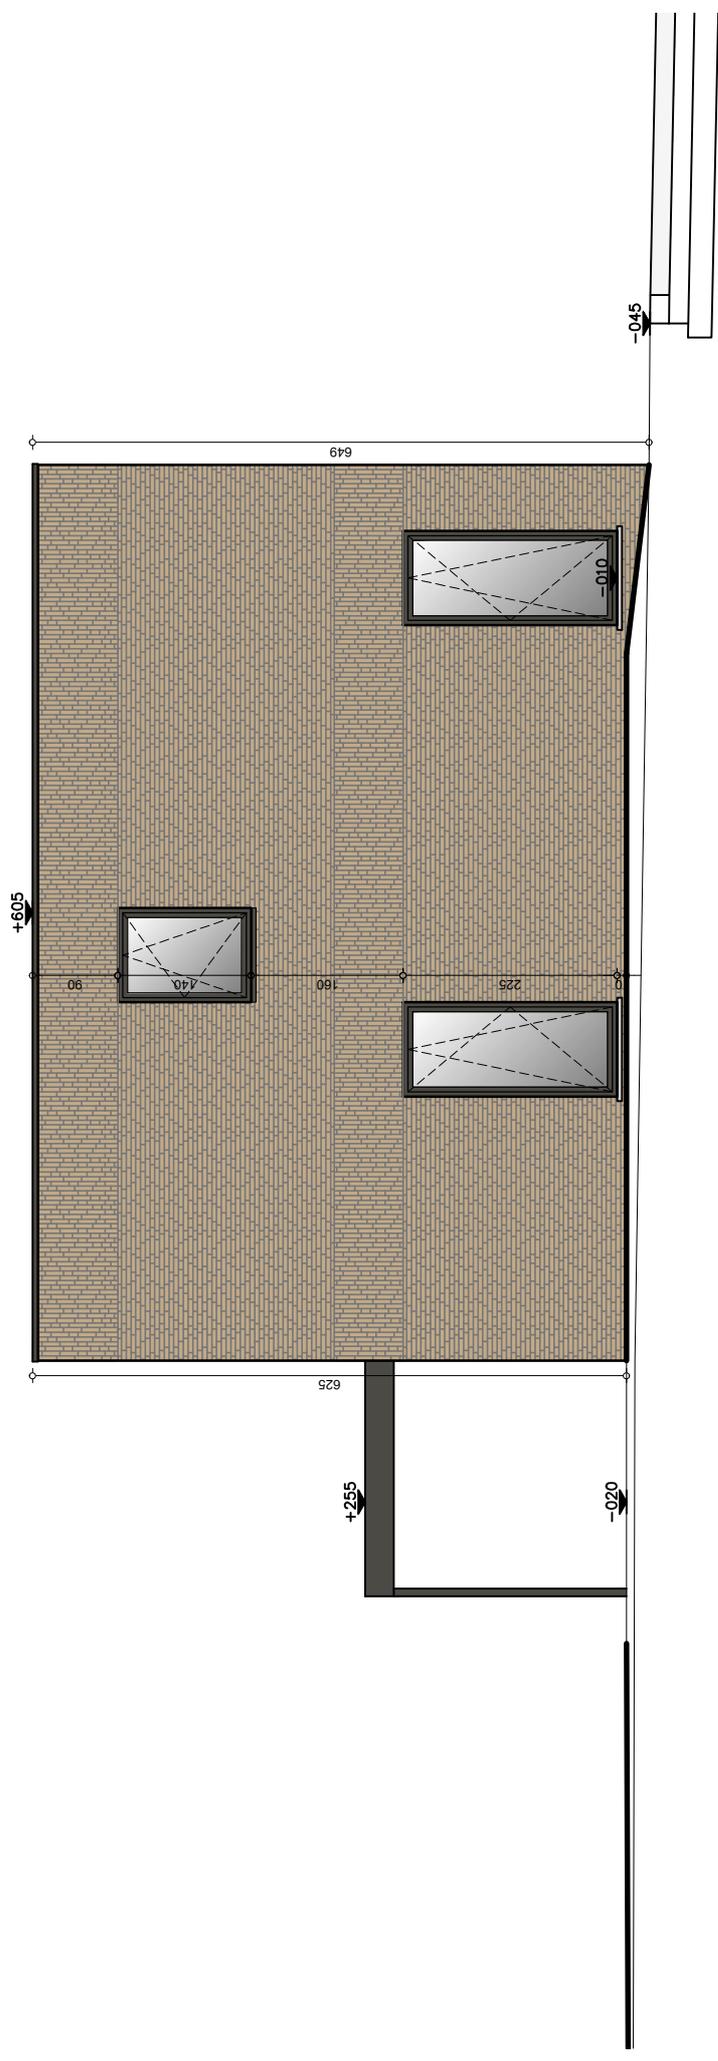

.danneels

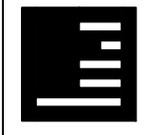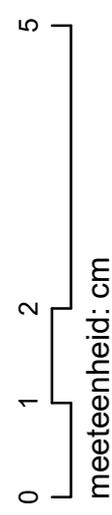


bw-architecten
BV met handelsvorm van een cv/ba


Bouwheer: NV. D3 Projects
Bouwplaats: Mieregemstraat
1785 Merchtem
Onderwerp: Bouwen van 5 woningen

VERKOOPPLAN

Lot: 10
Gevel: Zijgevel Links
Opp Perceel: 607 m²
Schaal: 1/80 Datum: 27/08/2025

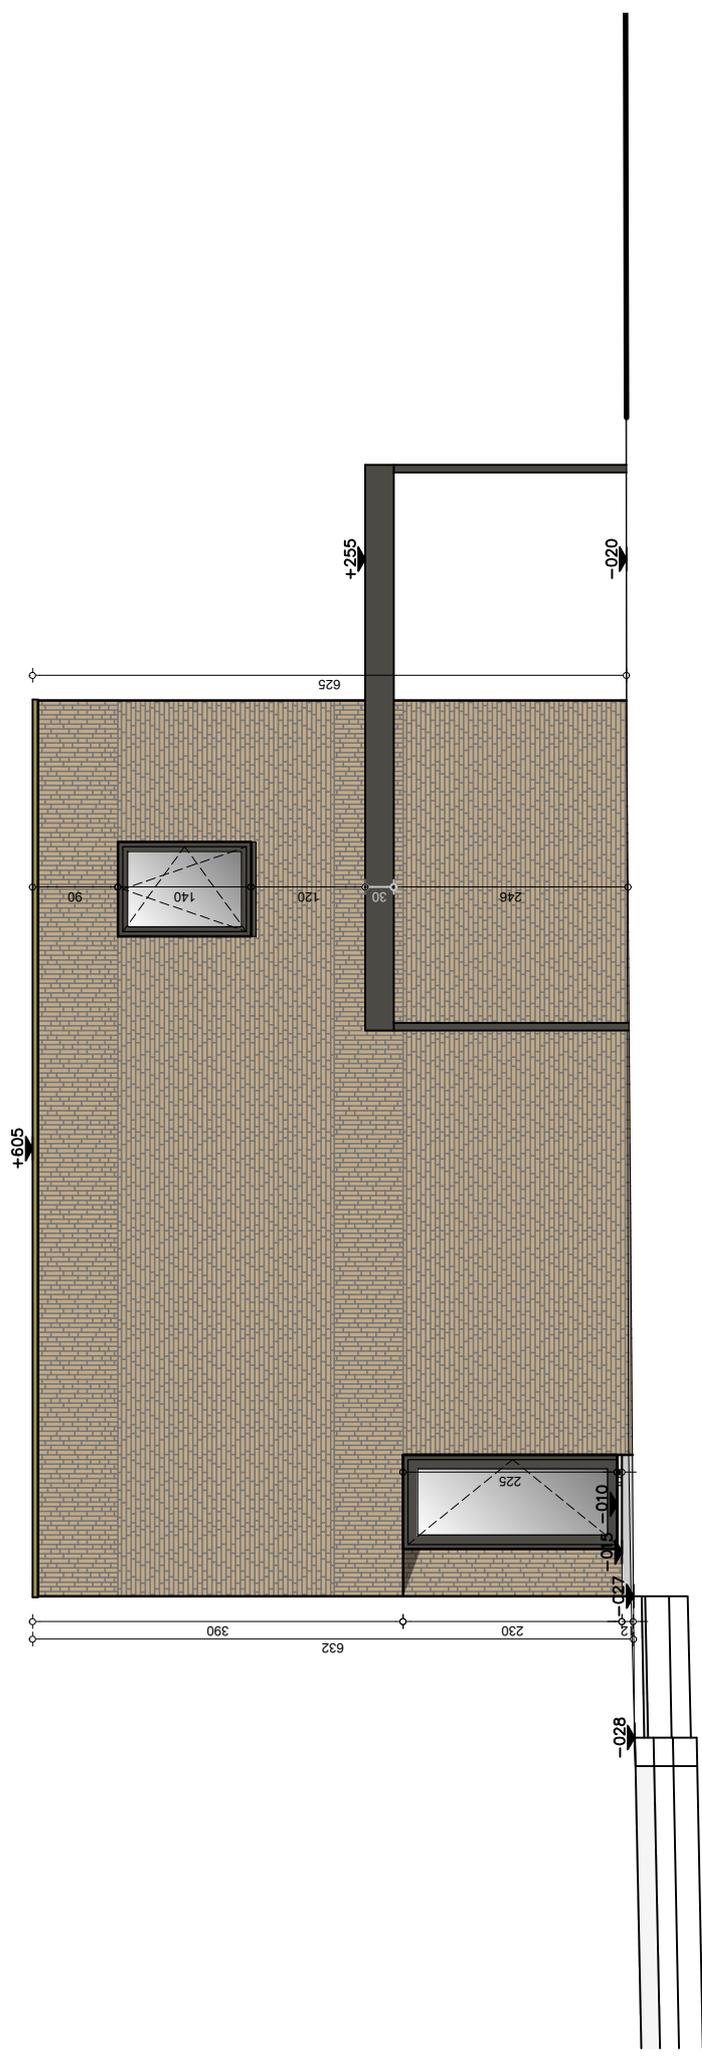

.danneels

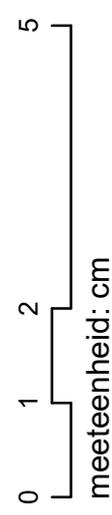


bw-architecten
BV met handelsvorm van een cv/ba



Bouwheer: NV. D3 Projects
Bouwplaats: Mieregemstraat
 1785 Merchtem
Onderwerp: Bouwen van 5 woningen

VERKOOPPLAN

Lot: 10
 Gevel: Zijgevel Rechts
 Opp. Perceel: 607 m²
 Schaal: 1/80
 Datum: 27/08/2025

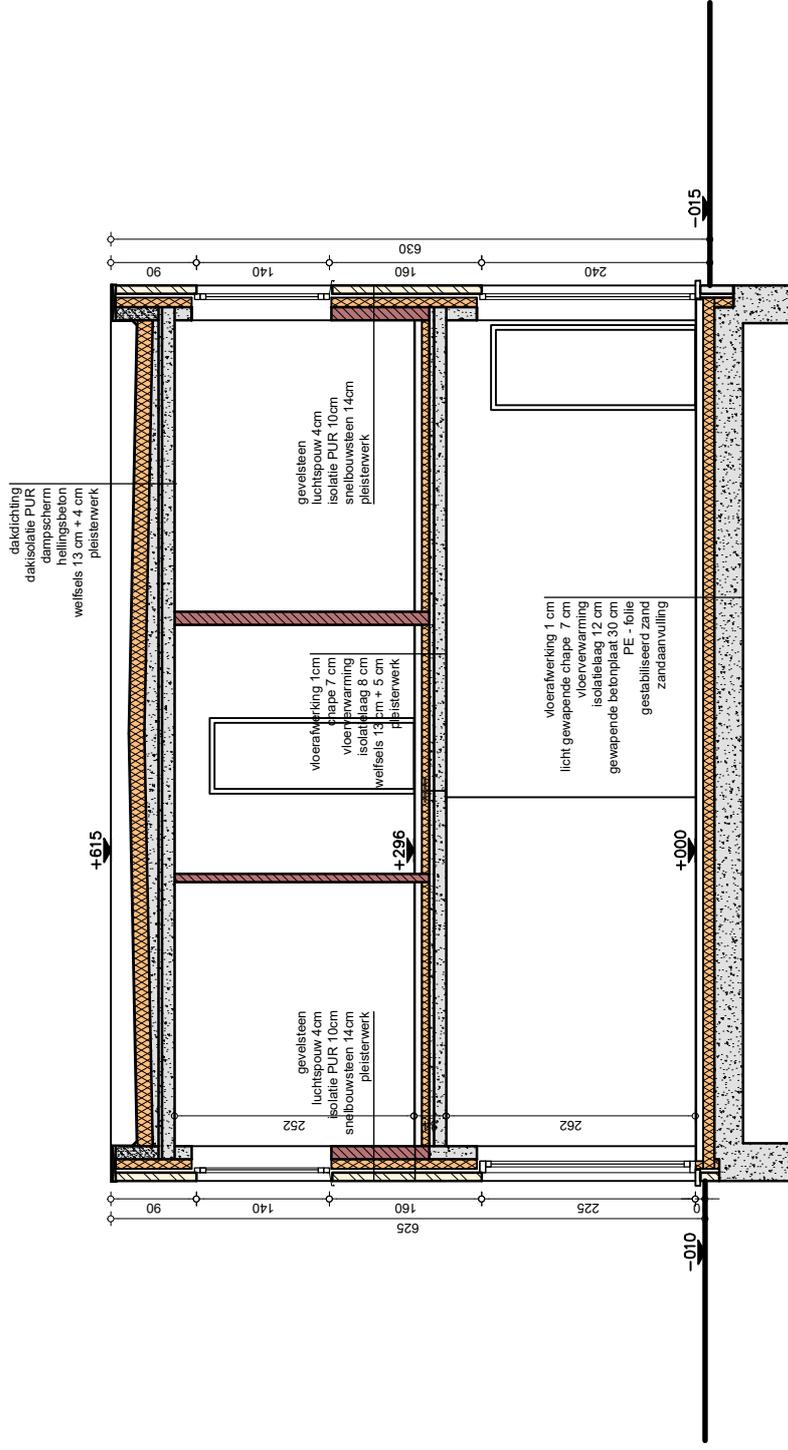

.danneels

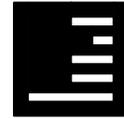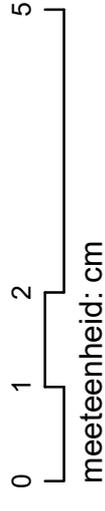

bw-architecten
BV met handelsvorm van een cvba

Bouwheer: NV. D3 Projects
Bouwplaats: Mieregemstraat
1785 Merchtem
Onderwerp: Bouwen van 5 woningen

VERKOOPPLAN

Lot: 10
Shede: CD
Opp Perceel: 607 m²

Schaal: 1/80

Datum: 27/08/2025