
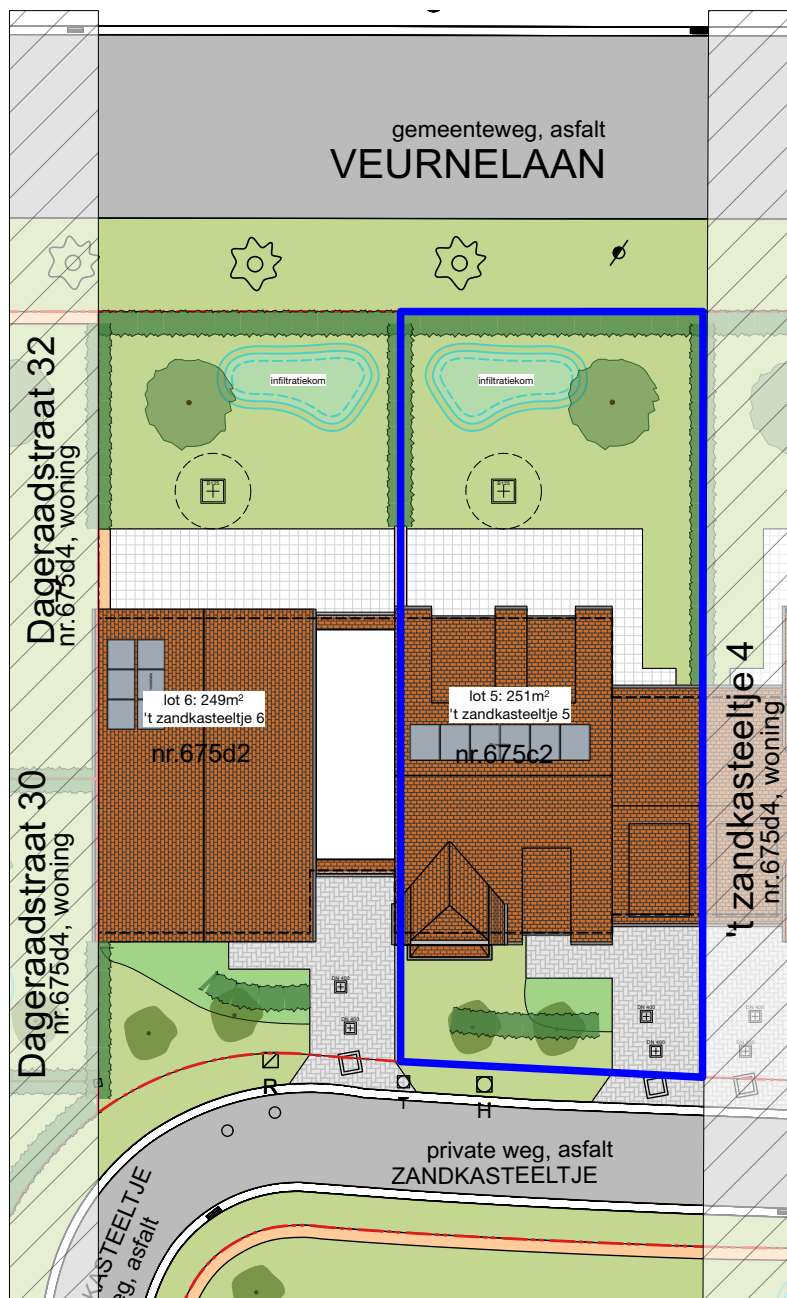
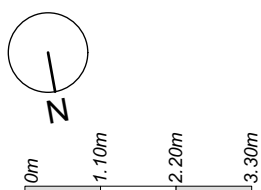


Plannen zijn ter titel van inlichting. De getekende meubels zijn slechts indicatief en maken geen deel uit van de verkoopovereenkomst. Deze tekening en de maatvoering hierop is indicatief. Wijzigingen in functie van stabiliteitsstudie en uitvoeringsmethodes kunnen nog voorkomen.

.danneels	VERKOOPPLAN CLAEYS ARCHITECTEN	LOT 5 - INPLANTING Bouwheer: Danneels Bouwplaats: 't zandkasteeltje B - 8670 Sint-Idesbald Opp perceel: +/- 251 m²	Schaal: 1:250	Datum : 05-01-2026 
-------------------------	--	--	----------------------	---

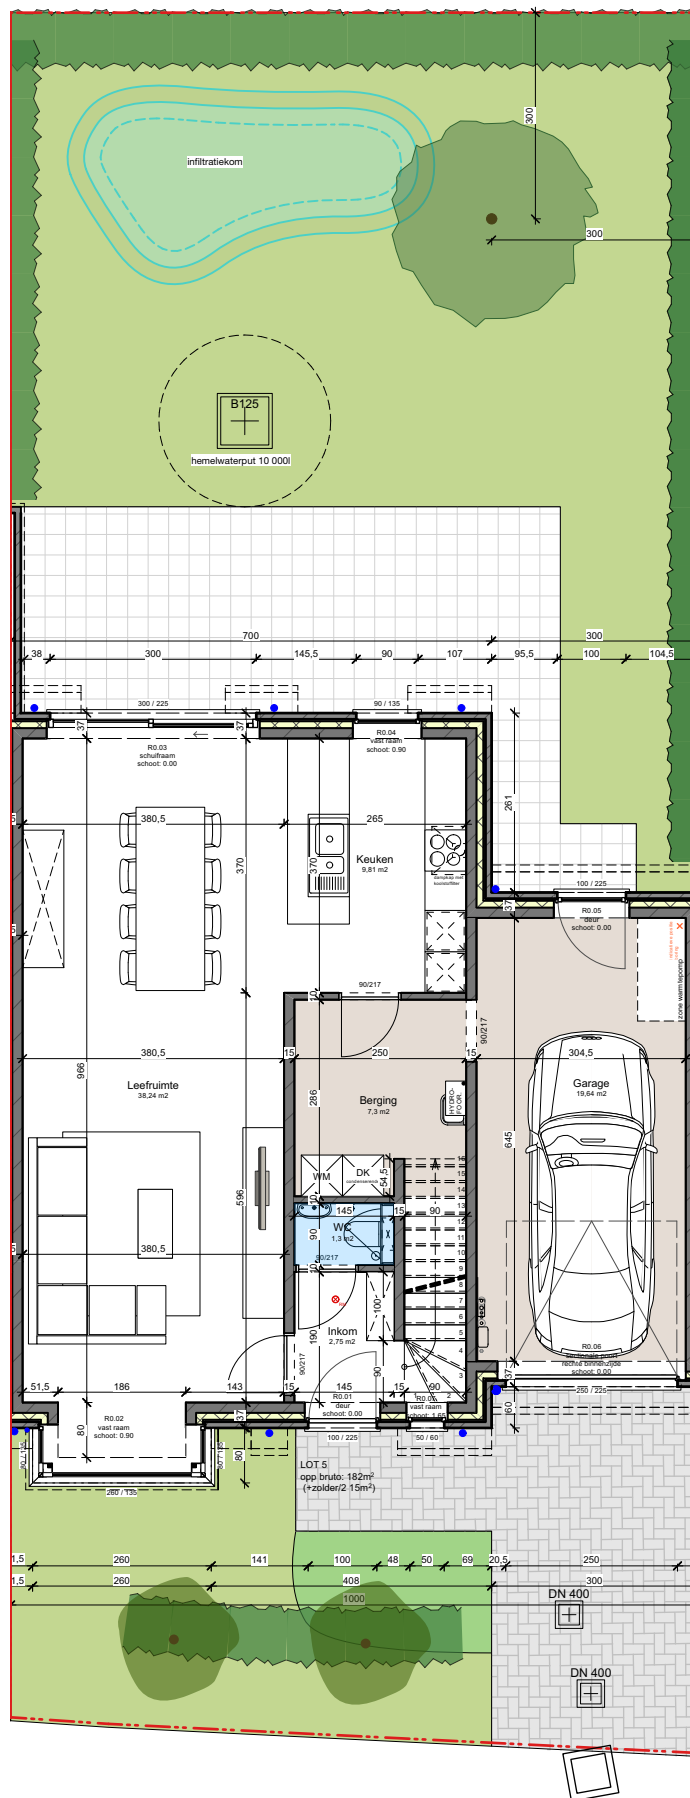

Plannen zijn ter titel van inlichting. De getekende meubels zijn slechts indicatief en maken geen deel uit van de verkoopovereenkomst. Deze tekening en de maatvoering hierop is indicatief. Wijzigingen in functie van stabiliteitsstudie en uitvoeringsmethodes kunnen nog voorkomen.

VERKOOPPLAN

LOT 5 - OVERZICHT

Schaal: 1:110


Datum : 05-01-2026

.danneels

CLAEYS
ARCHITECTEN

Bouwheer: **Danneels**
Bouwplaats: 't zandkasteeltje
B - 8670 Sint-Idesbald
Opp perceel: +/- 251 m²



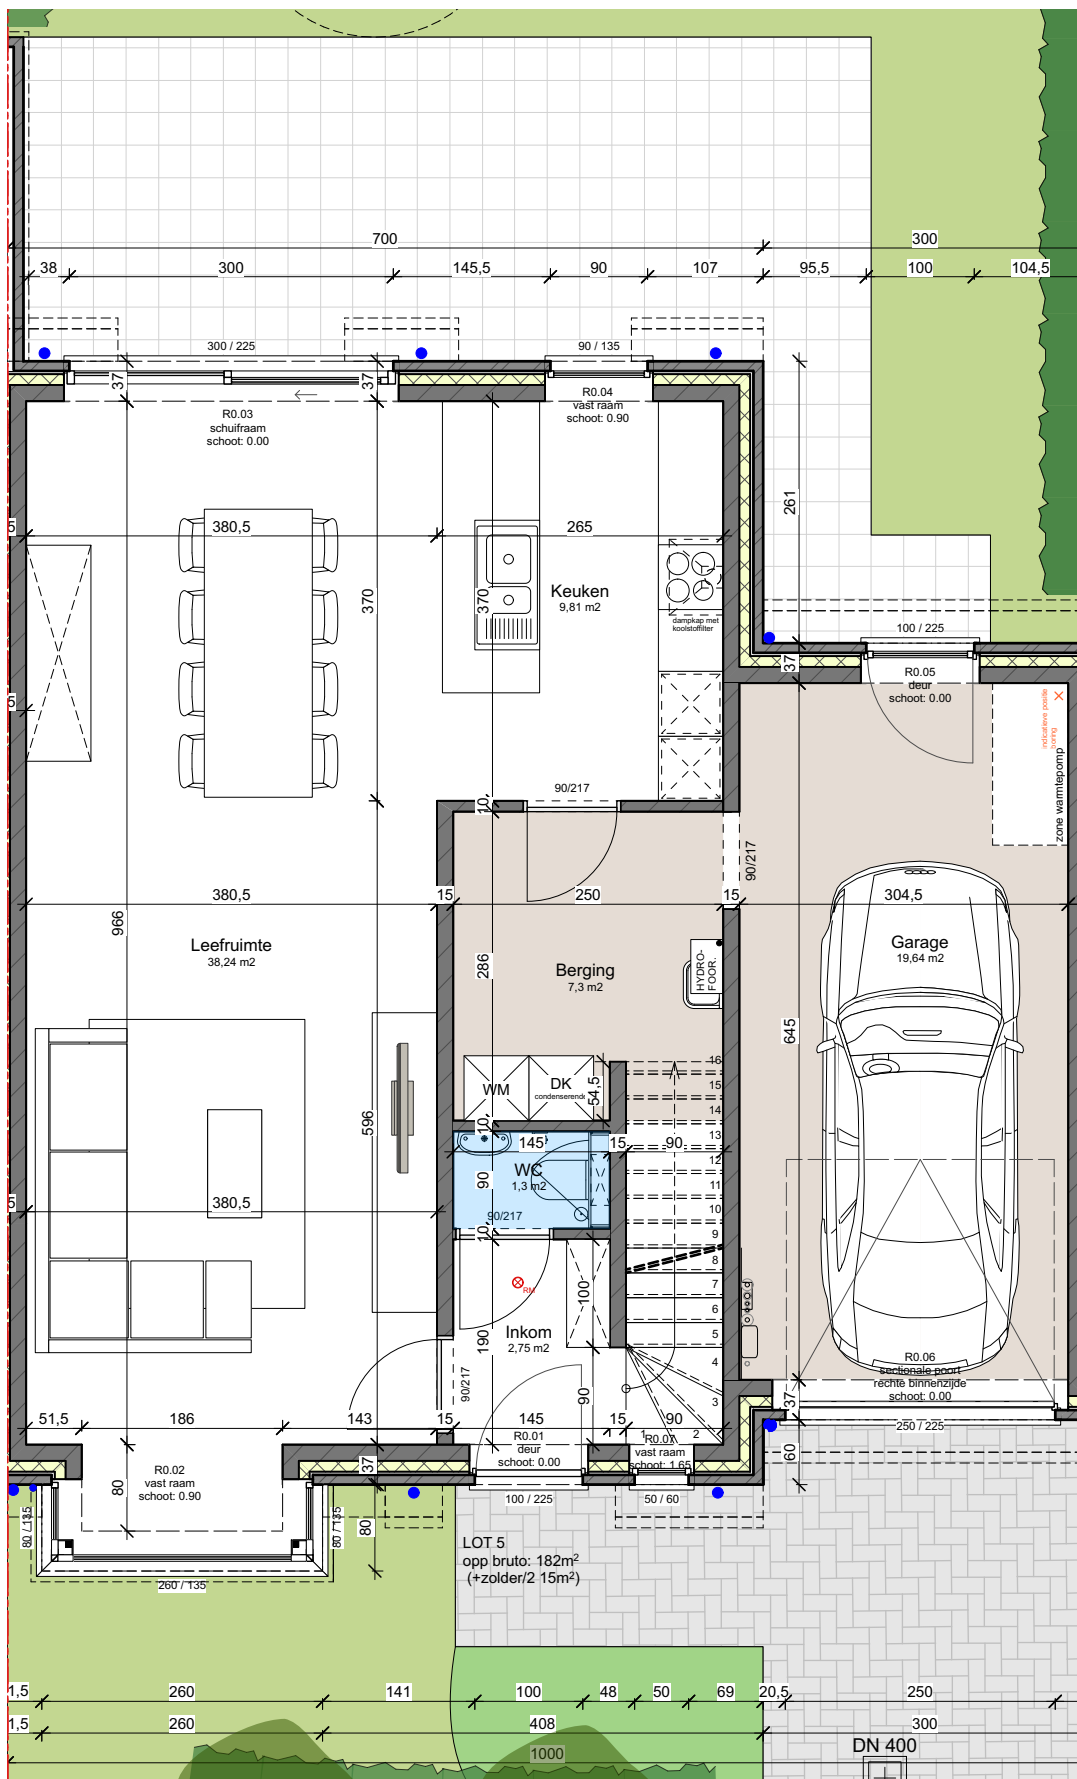

Plannen zijn ter titel van inlichting. De getekende meubels zijn slechts indicatief en maken geen deel uit van de verkoopovereenkomst. Deze tekening en de maatvoering hierop is indicatief. Wijzigingen in functie van stabiliteitsstudie en uitvoeringsmethodes kunnen nog voorkomen.

VERKOOPPLAN

LOT 5 - GRODNPLAN

Schaal: 1:70

Datum : 05-01-2026

Bouwheer: **Danneels**

Bouwplaats: 't zandkasteeltje



B - 8670 Sint-Idesbald

Opp perceel: +/- 251 m²



.danneels

CLAEYS
ARCHITECTEN

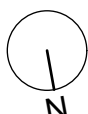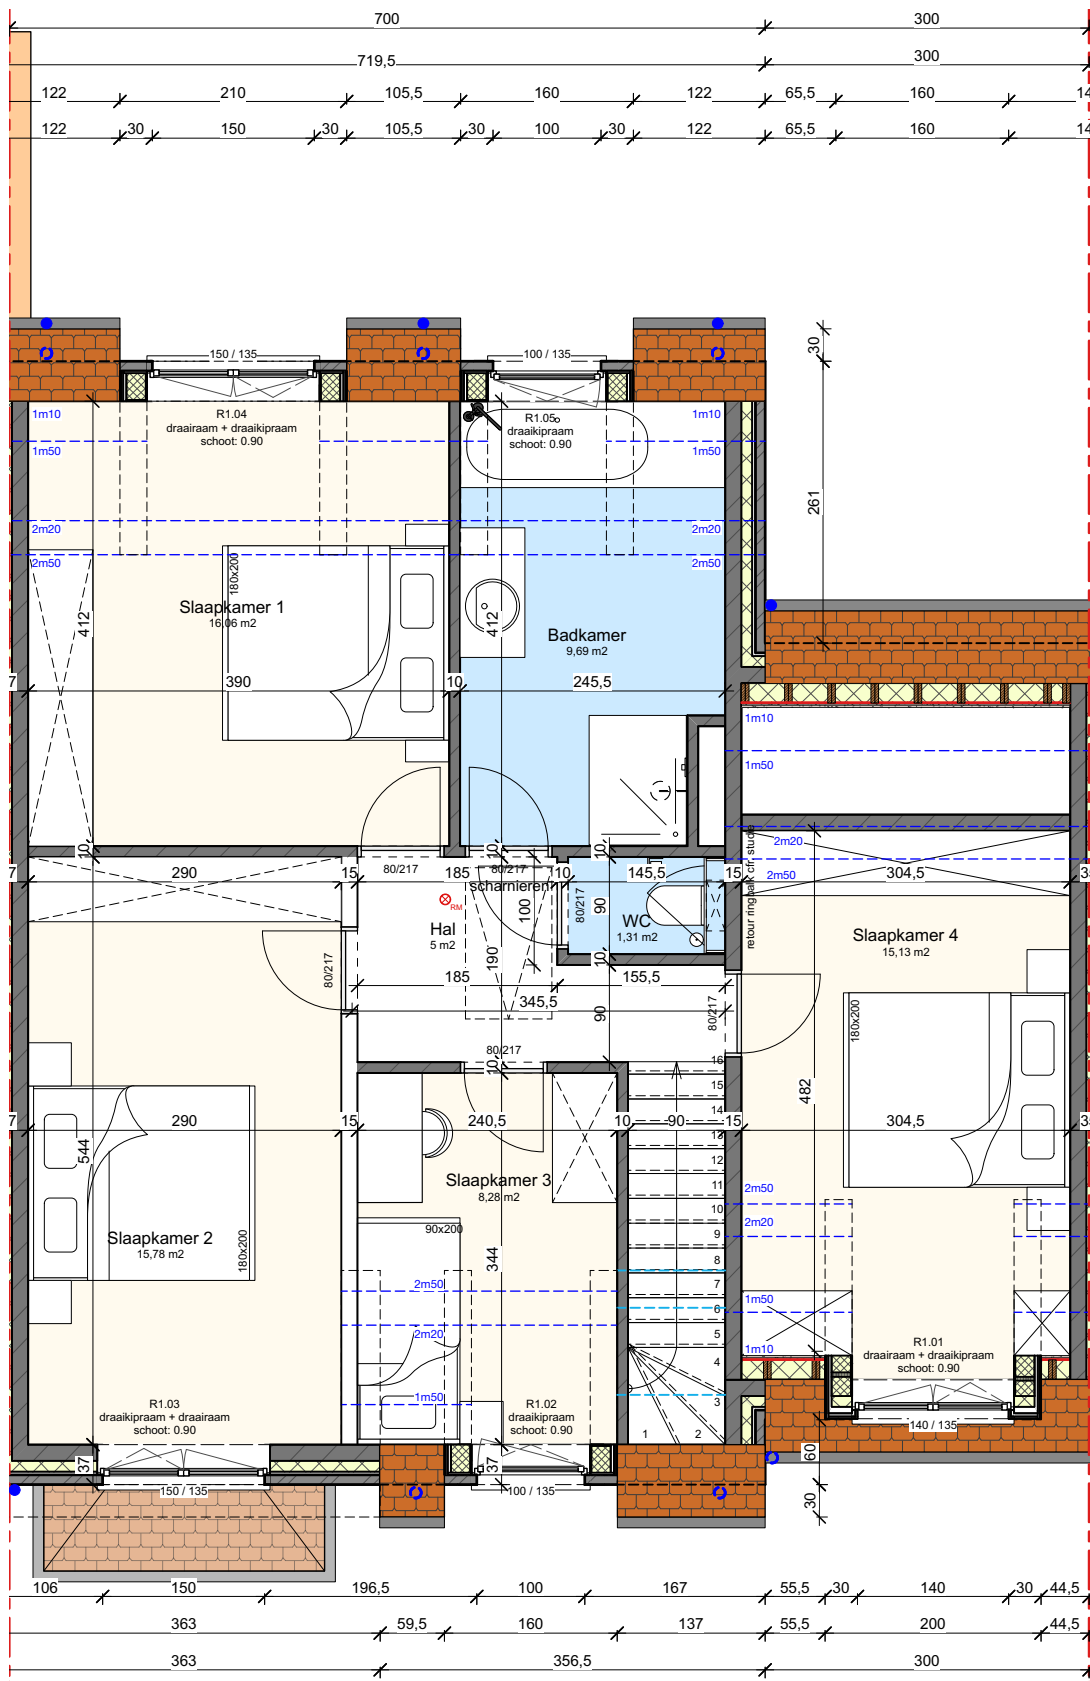

0m
0.70m
1.40m
2.10m

Plannen zijn ter titel van inlichting. De getekende meubels zijn slechts indicatief en maken geen deel uit van de verkoopovereenkomst. Deze tekening en de maatvoering hierop is indicatief. Wijzigingen in functie van stabiliteitsstudie en uitvoeringsmethodes kunnen nog voorkomen.

VERKOOPPLAN

LOT 5 - VERDIEPING

Schaal: 1:70




Datum : 05-01-2026

.danneels

CLAEYS
ARCHITECTEN

Bouwheer: **Danneels**
Bouwplaats: 't zandkasteeltje
B - 8670 Sint-Idesbald
Opp perceel: +/- 251 m²



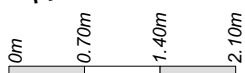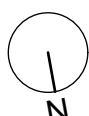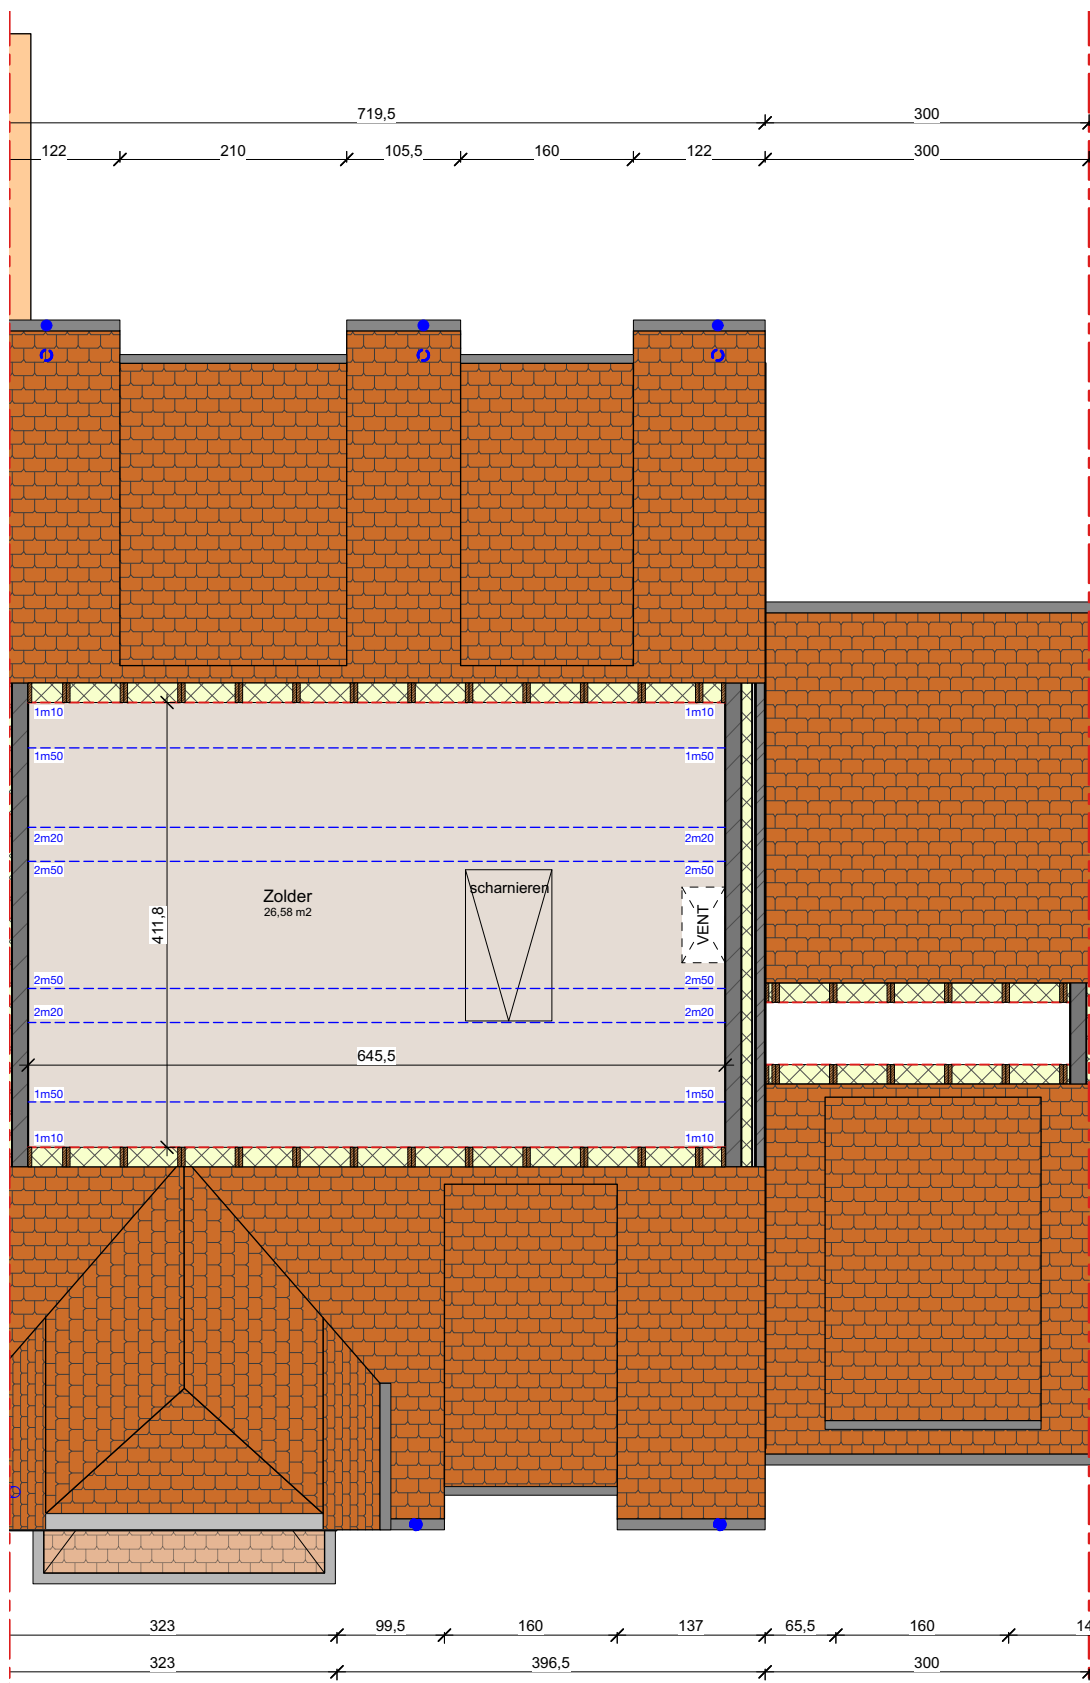

Plannen zijn ter titel van inlichting. De getekende meubels zijn slechts indicatief en maken geen deel uit van de verkoopovereenkomst. Deze tekening en de maatvoering hierop is indicatief. Wijzigingen in functie van stabiliteitsstudie en uitvoeringsmethodes kunnen nog voorkomen.

VERKOOPPLAN

LOT 5 - ZOLDER

Schaal: 1:70


Datum : 05-01-2026

.danneels

CLAEYS
ARCHITECTEN

Bouwheer: **Danneels**
Bouwplaats: 't zandkasteeltje
B - 8670 Sint-Idesbald
Opp perceel: +/- 251 m²



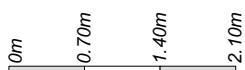

Plannen zijn ter titel van inlichting. De getekende meubels zijn slechts indicatief en maken geen deel uit van de verkoopovereenkomst. Deze tekening en de maatvoering hierop is indicatief. Wijzigingen in functie van stabiliteitsstudie en uitvoeringsmethoden kunnen nog voorkomen.

VERKOOPPLAN

LOT 5 - VOORGEVEL

Schaal: 1:70

Datum : 05-01-2026

.danneels


CLAEYS
ARCHITECTEN

Bouwheer: **Danneels**
Bouwplaats: 't zandkasteeltje
B - 8670 Sint-Idesbald
Opp perceel: +/- 251 m²





Plannen zijn ter titel van inlichting. De getekende meubels zijn slechts indicatief en maken geen deel uit van de verkoopovereenkomst. Deze tekening en de maatvoering hierop is indicatief. Wijzigingen in functie van stabiliteitsstudie en uitvoeringsmethodes kunnen nog voorkomen.

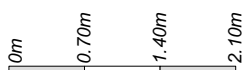

VERKOOPPLAN

LOT 5 - ACHTERGEVEL

Schaal: 1:70



Datum : 05-01-2026

.danneels

CLAEYS
ARCHITECTEN

Bouwheer: **Danneels**
Bouwplaats: 't zandkasteeltje
B - 8670 Sint-Idesbald
Opp perceel: +/- 251 m²



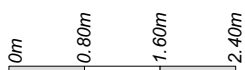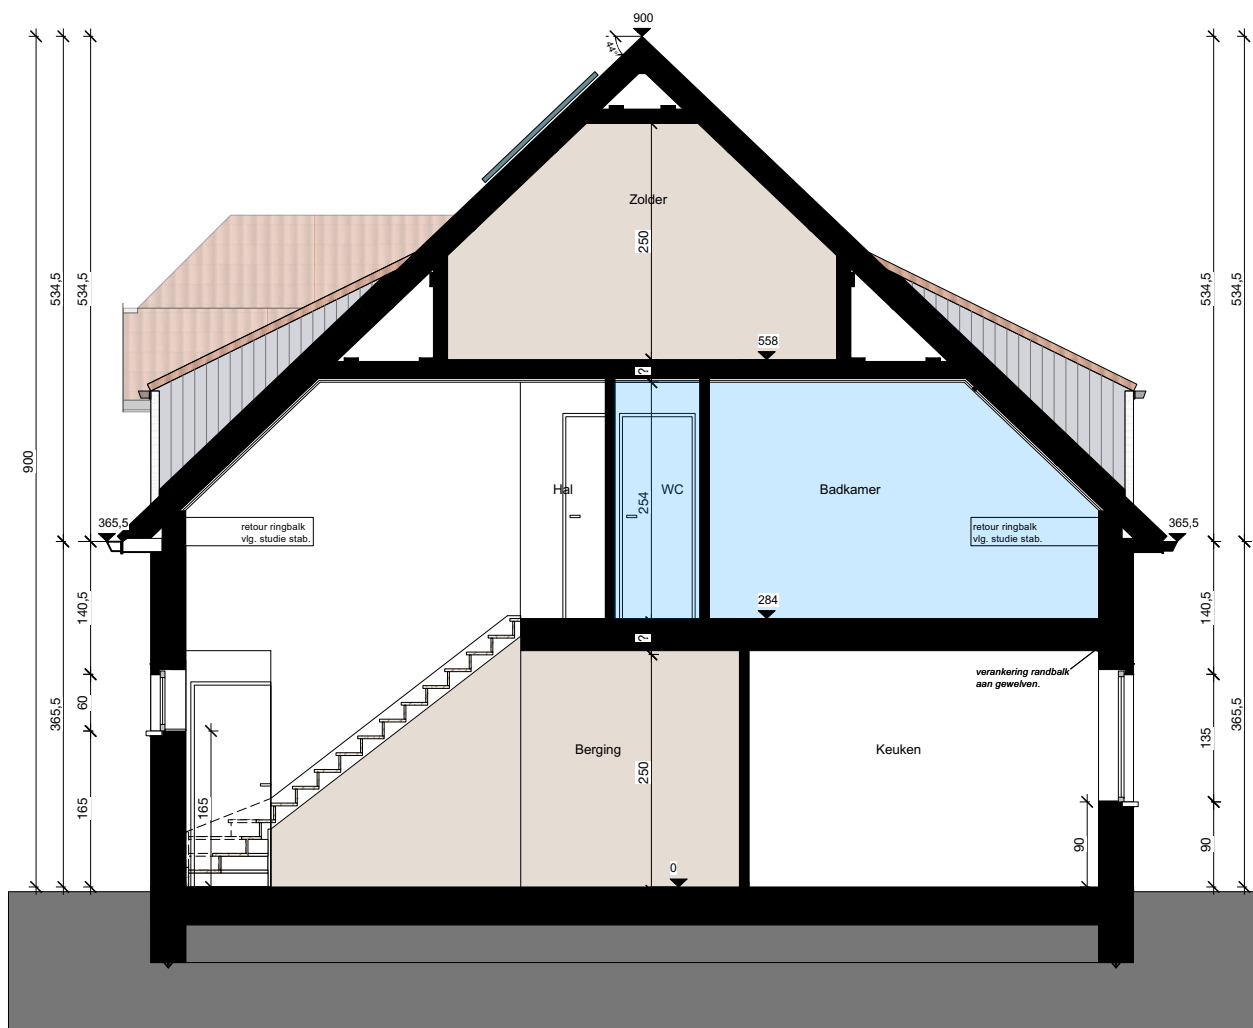

Plannen zijn ter titel van inlichting. De getekende meubels zijn slechts indicatief en maken geen deel uit van de verkoopovereenkomst. Deze tekening en de maatvoering hierop is indicatief. Wijzigingen in functie van stabiliteitsstudie en uitvoeringsmethodes kunnen nog voorkomen.

.danneels	VERKOOPPLAN CLAEYS ARCHITECTEN	LOT 5 - PRINCIPESNEDE Bouwheer: Danneels Bouwplaats: 't zandkasteeltje B - 8670 Sint-Idesbald Opp perceel: +/- 251 m²	Schaal: 1:80 	Datum : 05-01-2026
-------------------------	--	--	---	---------------------------