
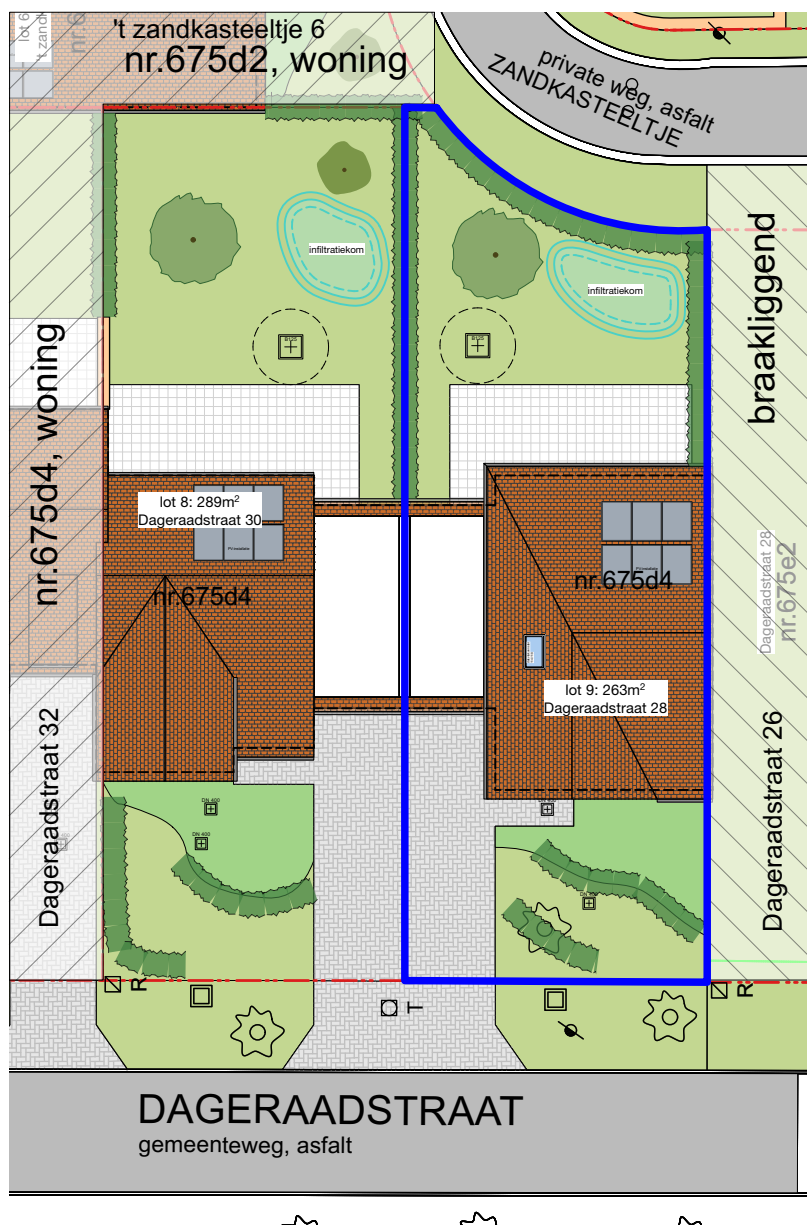
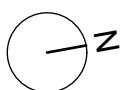


Plannen zijn ter titel van inlichting. De getekende meubels zijn slechts indicatief en maken geen deel uit van de verkoopovereenkomst. Deze tekening en de maatvoering hierop is indicatief. Wijzigingen in functie van stabiliteitsstudie en uitvoeringsmethodes kunnen nog voorkomen.

.danneels	VERKOOPPLAN CLAEYS ARCHITECTEN	LOT 9 - INPLANTING Bouwheer: Danneels Bouwplaats: 't zandkasteeltje B - 8670 Sint-Idesbald Opp perceel: +/- 263 m²	Schaal: 1:250	Datum : 05-01-2026 
-------------------------	--	---	----------------------	---

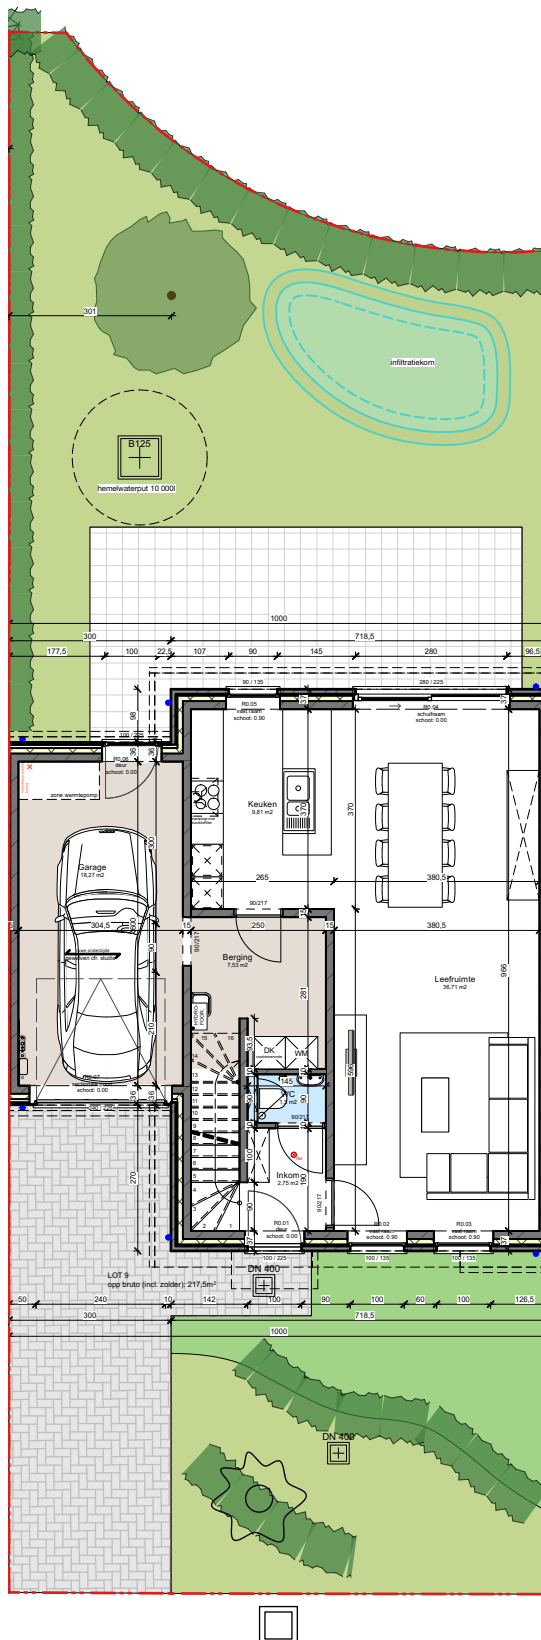

0m 1.40m 2.80m 4.20m

Plannen zijn ter titel van inlichting. De getekende meubels zijn slechts indicatief en maken geen deel uit van de verkoopovereenkomst. Deze tekening en de maatvoering hierop is indicatief. Wijzigingen in functie van stabiliteitsstudie en uitvoeringsmethodes kunnen nog voorkomen.

VERKOOPPLAN

LOT 9 - OVERZICHT

Schaal: 1:140




Datum : 05-01-2026

.danneels

CLAEYS
ARCHITECTEN

Bouwheer: **Danneels**
Bouwplaats: 't zandkasteeltje
B - 8670 Sint-Idesbald
Opp perceel: +/- 263 m²



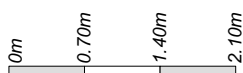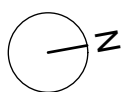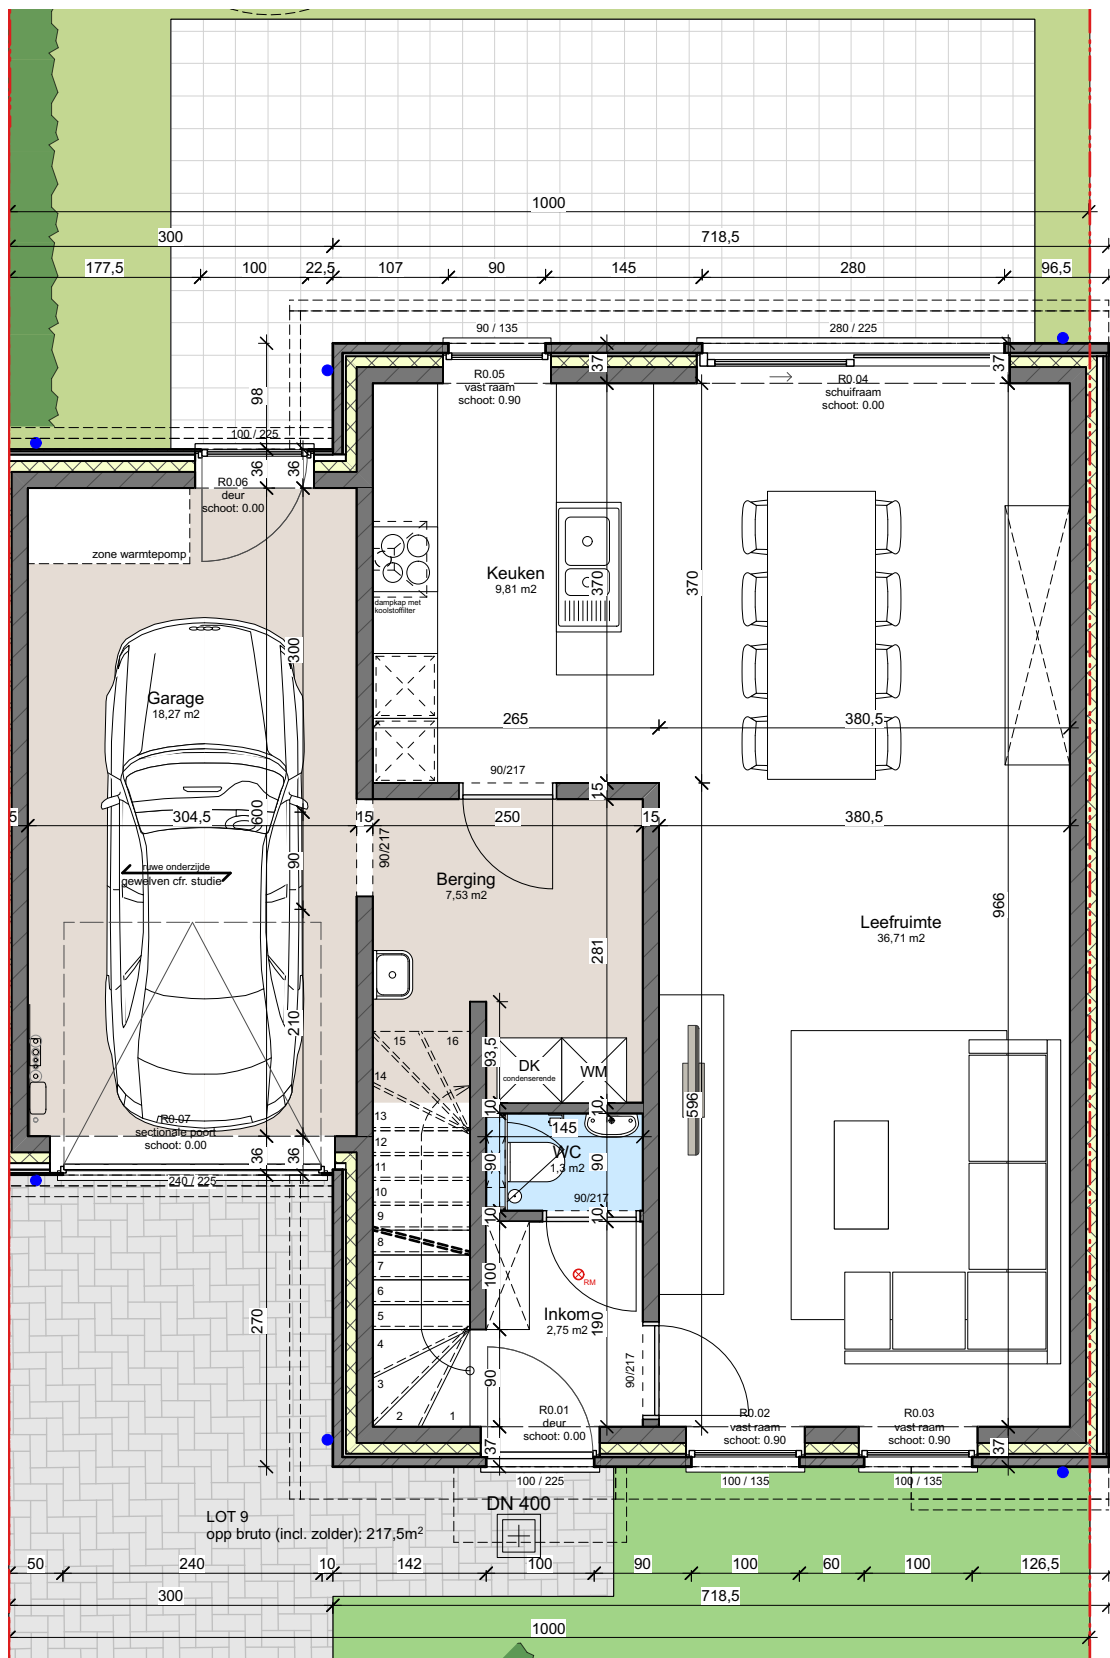

Plannen zijn ter titel van inlichting. De getekende meubels zijn slechts indicatief en maken geen deel uit van de verkoopovereenkomst. Deze tekening en de maatvoering hierop is indicatief. Wijzigingen in functie van stabiliteitsstudie en uitvoeringsmethodes kunnen nog voorkomen.

VERKOOPPLAN

LOT 9 - GRODNPLAN

Schaal: 1:70




Datum : 05-01-2026

.danneels

CLAEYS
ARCHITECTEN

Bouwheer: **Danneels**
Bouwplaats: 't zandkasteeltje
B - 8670 Sint-Idesbald
Opp perceel: +/- 263 m²



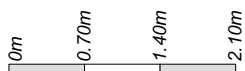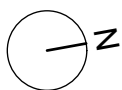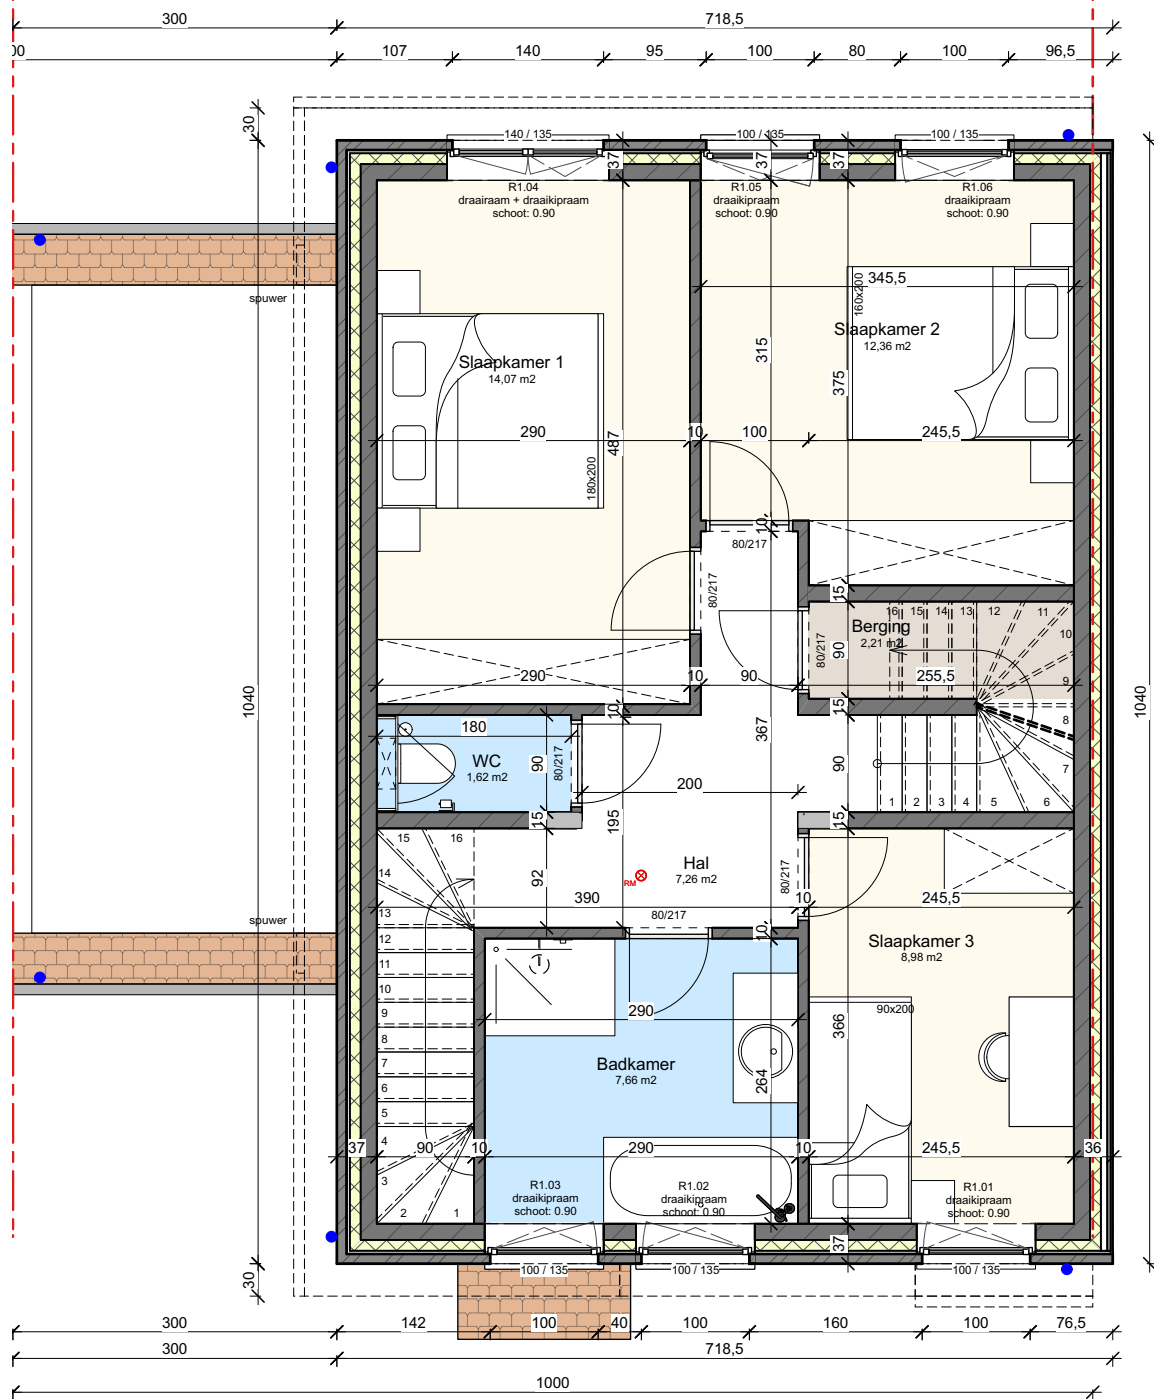

Plannen zijn ter titel van inlichting. De getekende meubels zijn slechts indicatief en maken geen deel uit van de verkoopovereenkomst. Deze tekening en de maatvoering hierop is indicatief. Wijzigingen in functie van stabiliteitsstudie en uitvoeringsmethodes kunnen nog voorkomen.

VERKOOPPLAN

LOT 9 - VERDIEPING

Schaal: 1:70




Datum : 05-01-2026

.danneels

CLAEYS
ARCHITECTEN

Bouwheer: **Danneels**
Bouwplaats: 't zandkasteeltje
B - 8670 Sint-Idesbald
Opp perceel: +/- 263 m²



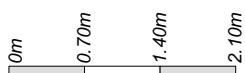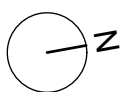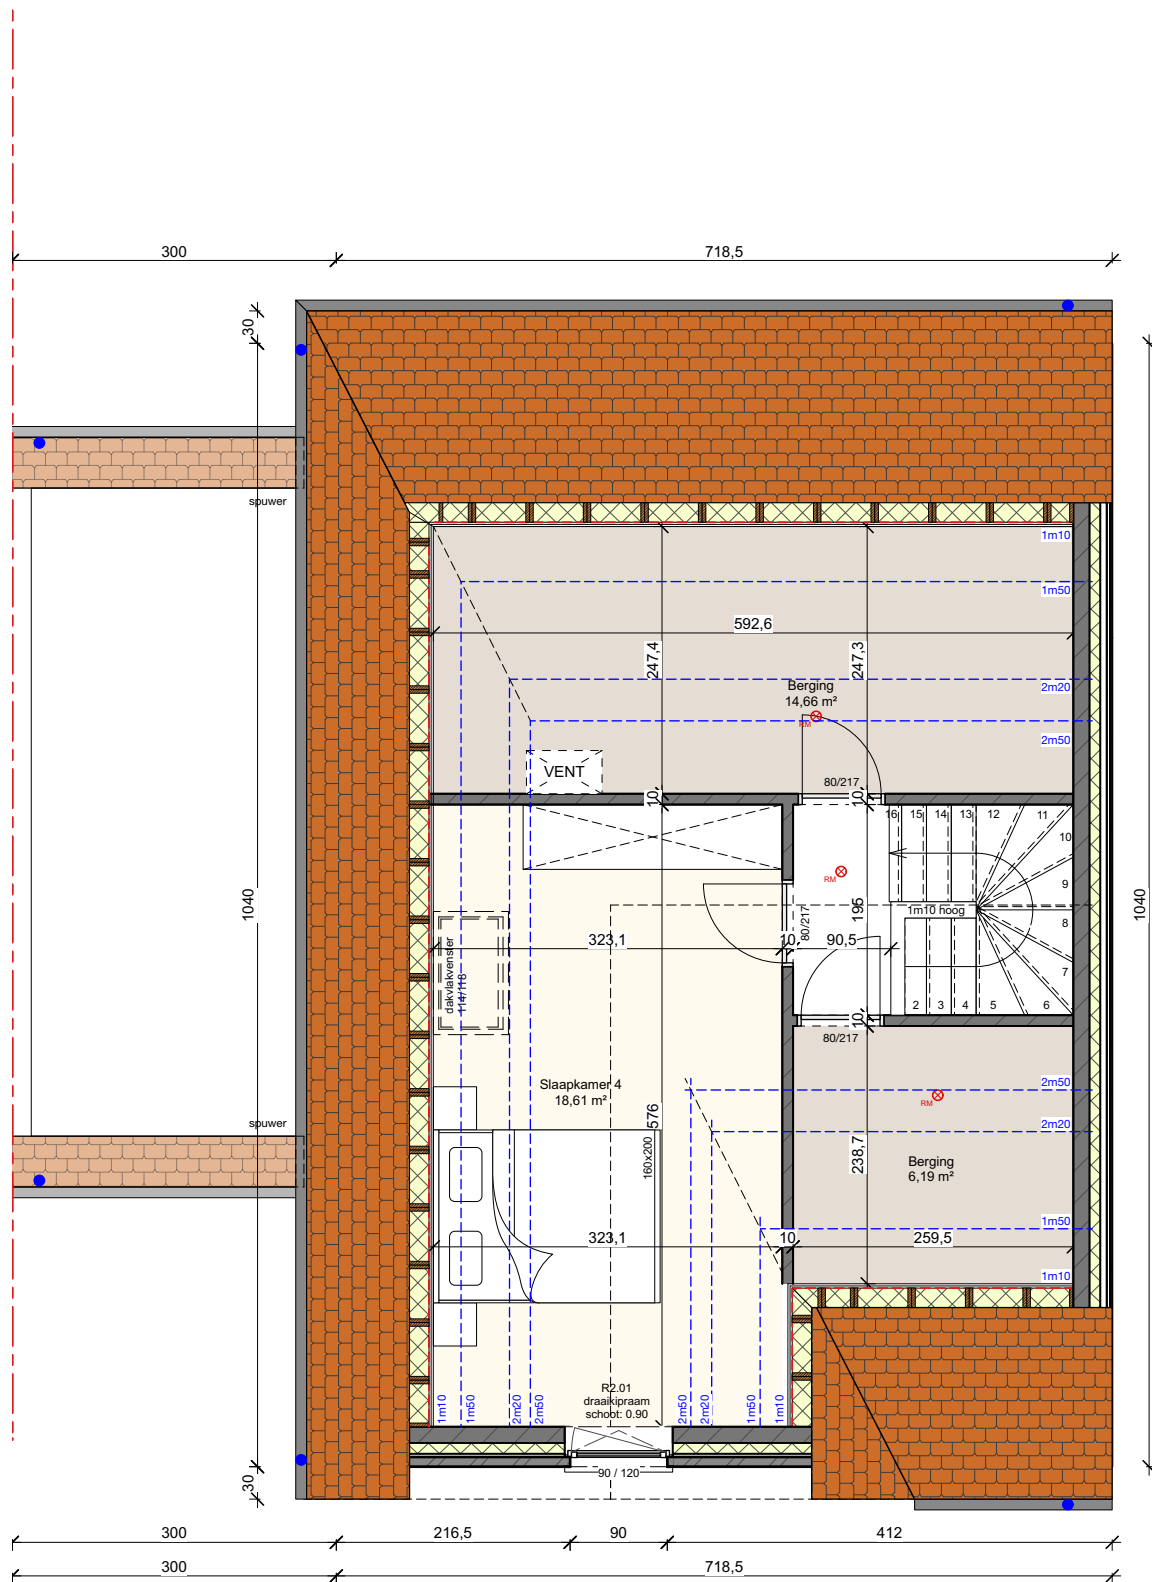

Plannen zijn ter titel van inlichting. De getekende meubels zijn slechts indicatief en maken geen deel uit van de verkoopovereenkomst. Deze tekening en de maatvoering hierop is indicatief. Wijzigingen in functie van stabiliteitsstudie en uitvoeringsmethodes kunnen nog voorkomen.

VERKOOPPLAN

LOT 9 - ZOLDER

Schaal: 1:70


Datum : 05-01-2026

.danneels

CLAEYS
ARCHITECTEN

Bouwheer: **Danneels**
Bouwplaats: 't zandkasteeltje
B - 8670 Sint-Idesbald
Opp perceel: +/- 263 m²



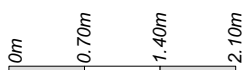

Plannen zijn ter titel van inlichting. De getekende meubels zijn slechts indicatief en maken geen deel uit van de verkoopovereenkomst. Deze tekening en de maatvoering hierop is indicatief. Wijzigingen in functie van stabiliteitsstudie en uitvoeringsmethodes kunnen nog voorkomen.

.danneels

CLAEYS
ARCHITECTEN

VERKOOPPLAN



LOT 9 - VOORGEVEL

Schaal: 1:70

Datum : 05-01-2026


Bouwheer: **Danneels**
Bouwplaats: 't zandkasteeltje
B - 8670 Sint-Idesbald
Opp perceel: +/- 263 m²



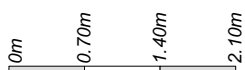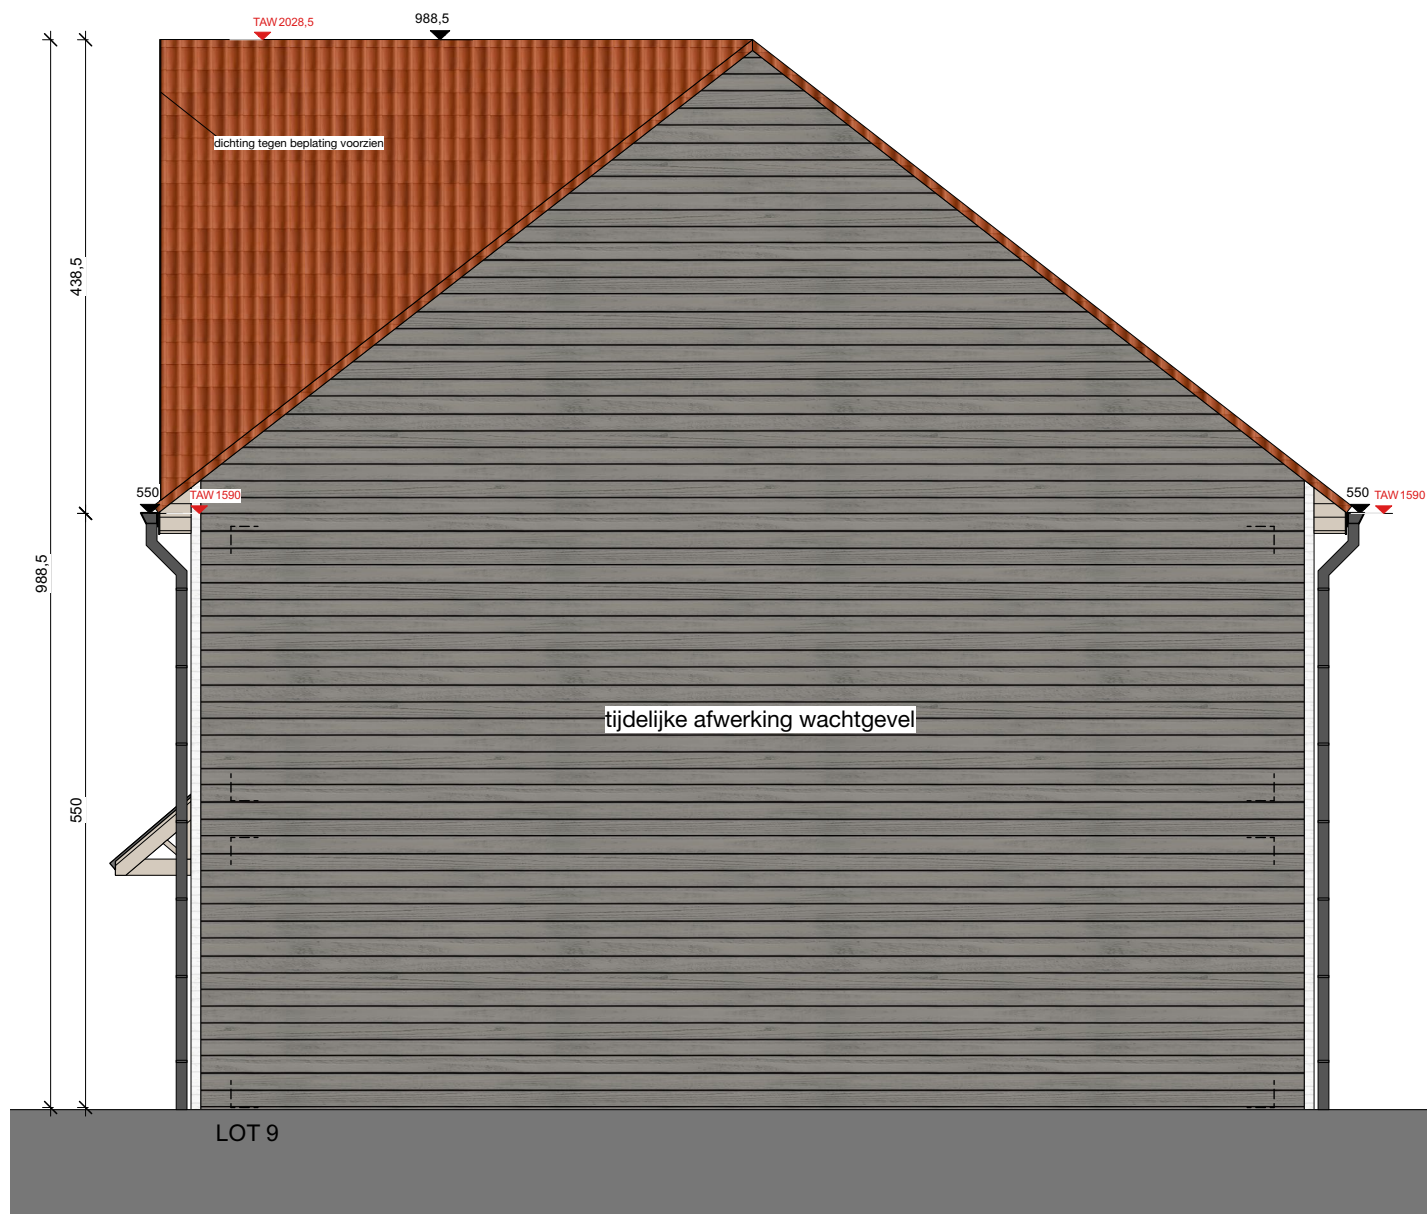

Plannen zijn ter titel van inlichting. De getekende meubels zijn slechts indicatief en maken geen deel uit van de verkoopovereenkomst. Deze tekening en de maatvoering hierop is indicatief. Wijzigingen in functie van stabiliteitsstudie en uitvoeringsmethodes kunnen nog voorkomen.

.danneels	VERKOOPPLAN CLAEYS ARCHITECTEN	LOT 9 - RECHTER ZIJGEVEL Bouwheer: Danneels Bouwplaats: 't zandkasteeltje B - 8670 Sint-Idesbald Opp perceel: +/- 263 m²	Schaal: 1:70 	Datum : 05-01-2026
-------------------------	--	--	---	---------------------------

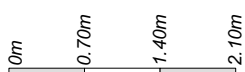

Plannen zijn ter titel van inlichting. De getekende meubels zijn slechts indicatief en maken geen deel uit van de verkoopovereenkomst. Deze tekening en de maatvoering hierop is indicatief. Wijzigingen in functie van stabiliteitsstudie en uitvoeringsmethodes kunnen nog voorkomen.

VERKOOPPLAN

LOT 9 - ACHTERGEVEL

Schaal: 1:70



Datum : 05-01-2026

.danneels

CLAEYS
ARCHITECTEN

Bouwheer: **Danneels**
Bouwplaats: 't zandkasteeltje
B - 8670 Sint-Idesbald
Opp perceel: +/- 263 m²



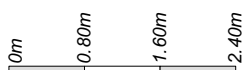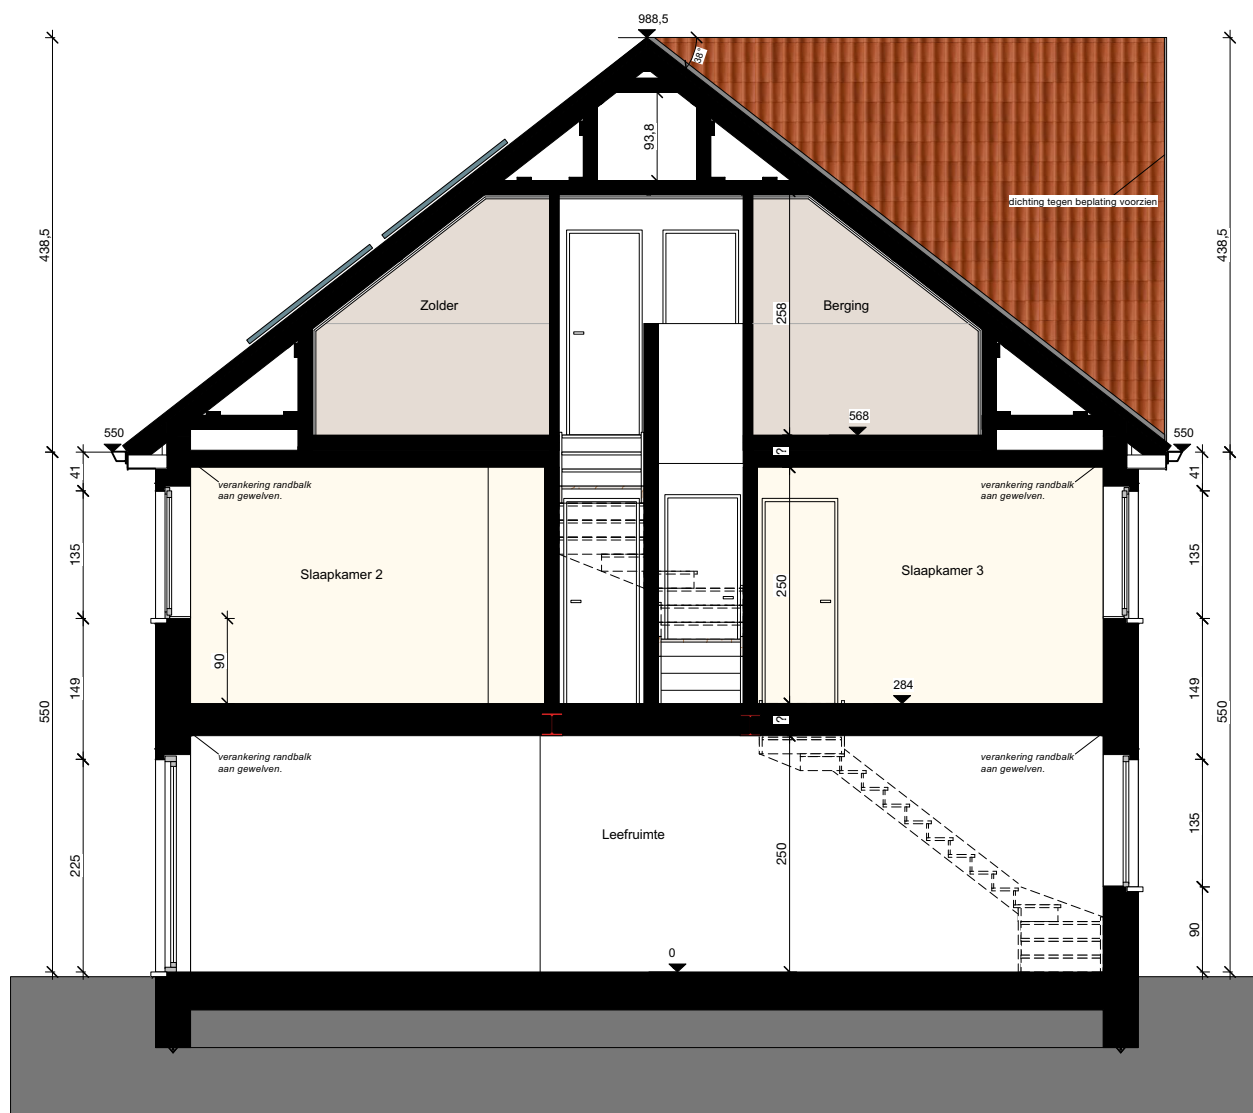

Plannen zijn ter titel van inlichting. De getekende meubels zijn slechts indicatief en maken geen deel uit van de verkoopovereenkomst. Deze tekening en de maatvoering hierop is indicatief. Wijzigingen in functie van stabiliteitsstudie en uitvoeringsmethodes kunnen nog voorkomen.

VERKOOPPLAN

LOT 9 - PRINCIPESNEDE

Schaal: 1:80

Datum : 05-01-2026

.danneels

CLAEYS
ARCHITECTEN

Bouwheer: **Danneels**
Bouwplaats: 't zandkasteeltje
B - 8670 Sint-Idesbald
Opp perceel: +/- 263 m²

