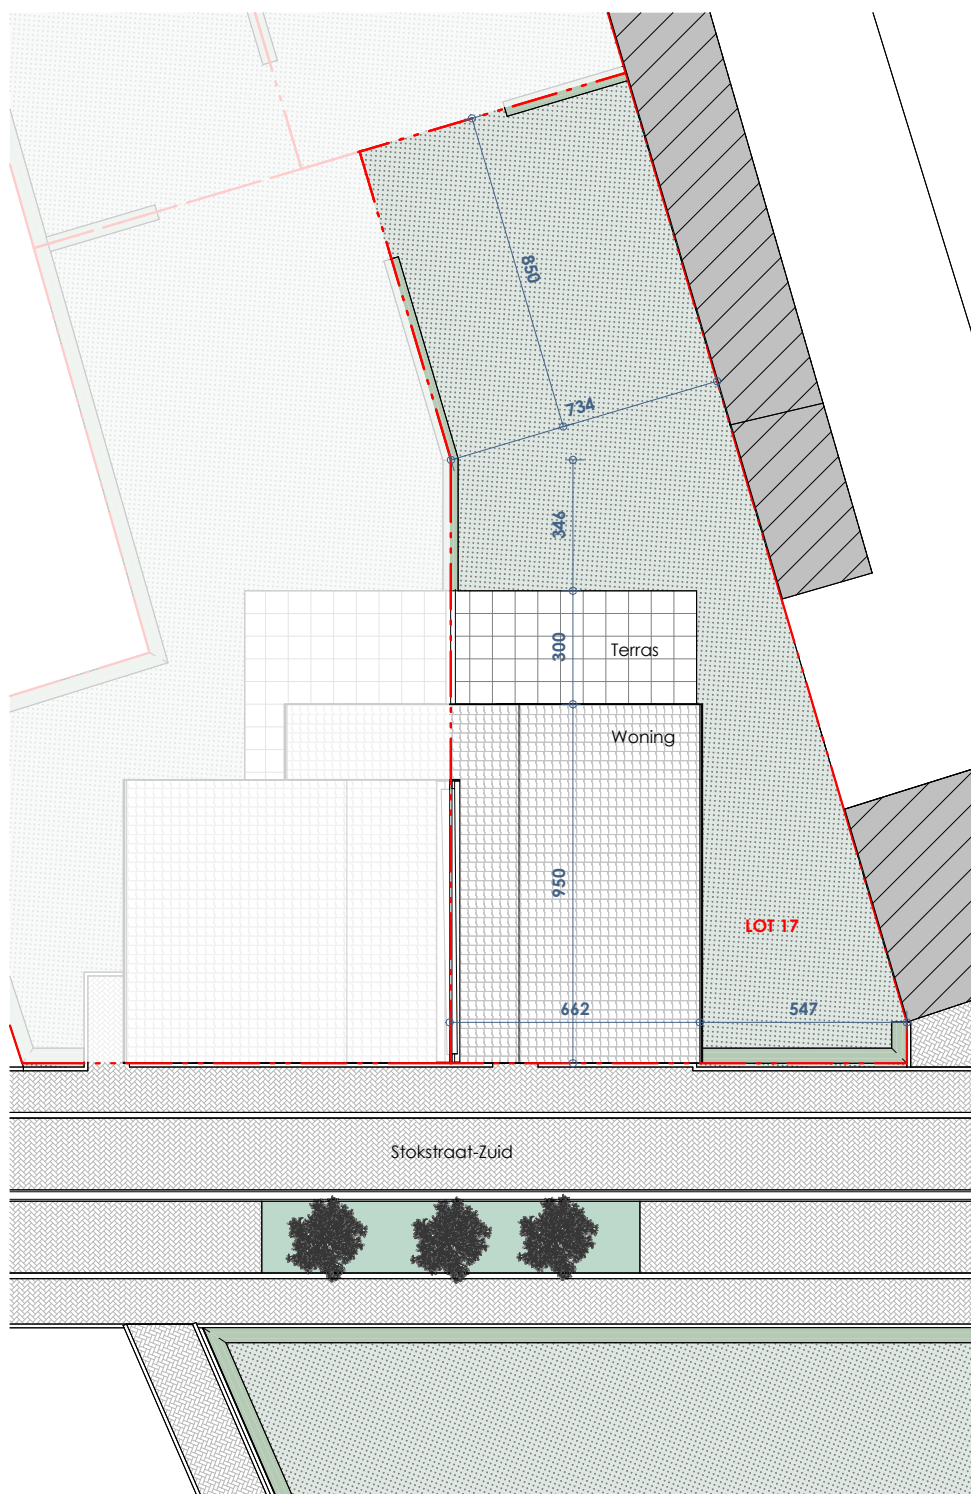


De getekende meubels zijn slechts indicatief en maken geen deel uit van de verkoopovereenkomst. Deze tekening en de maatvoering hierop is indicatief. Afwijkingen a.g.v. stabiliteitsstudie en uitvoeringsmethodes kunnen nog voorkomen.

VERKOOPPLAN

LOT 17 - Inplantingsplan

Schaal: 1 : 200



.danneels
WE BUILD PEOPLE HAPPY

0154
architecten

Bouwheer: Bouwkantoor Danneels
Bouwplaats: Driesstraat - Olmenlaan
9240 Zele

OPP. Perceel: 230 m²



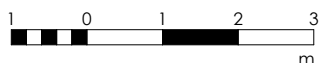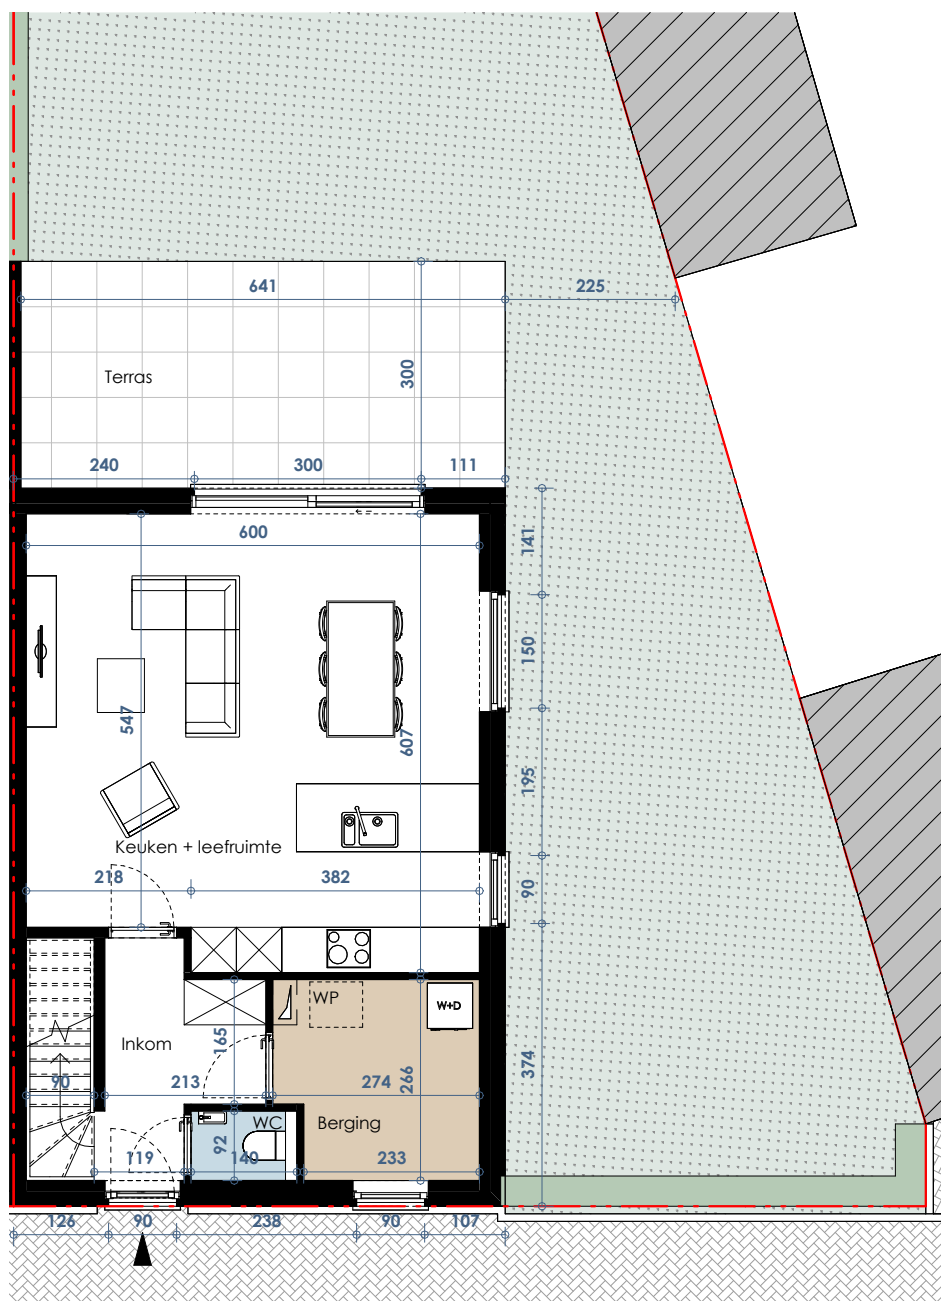

De getekende meubels zijn slechts indicatief en maken geen deel uit van de verkoopovereenkomst. Deze tekening en de maatvoering hierop is indicatief. Afwijkingen a.g.v. stabiliteitsstudie en uitvoeringsmethodes kunnen nog voorkomen.

VERKOOPPLAN

LOT 17 - Gelijkvloers en terras


Schaal: 1 : 100



.danneels
WE BUILD PEOPLE HAPPY

0154
architecten

Bouwheer: Bouwkantoor Danneels
Bouwplaats: Driesstraat - Olmenlaan
9240 Zele

OPP. Perceel: 230 m²

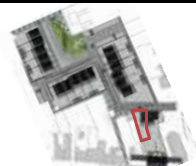

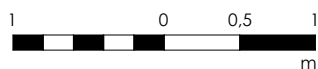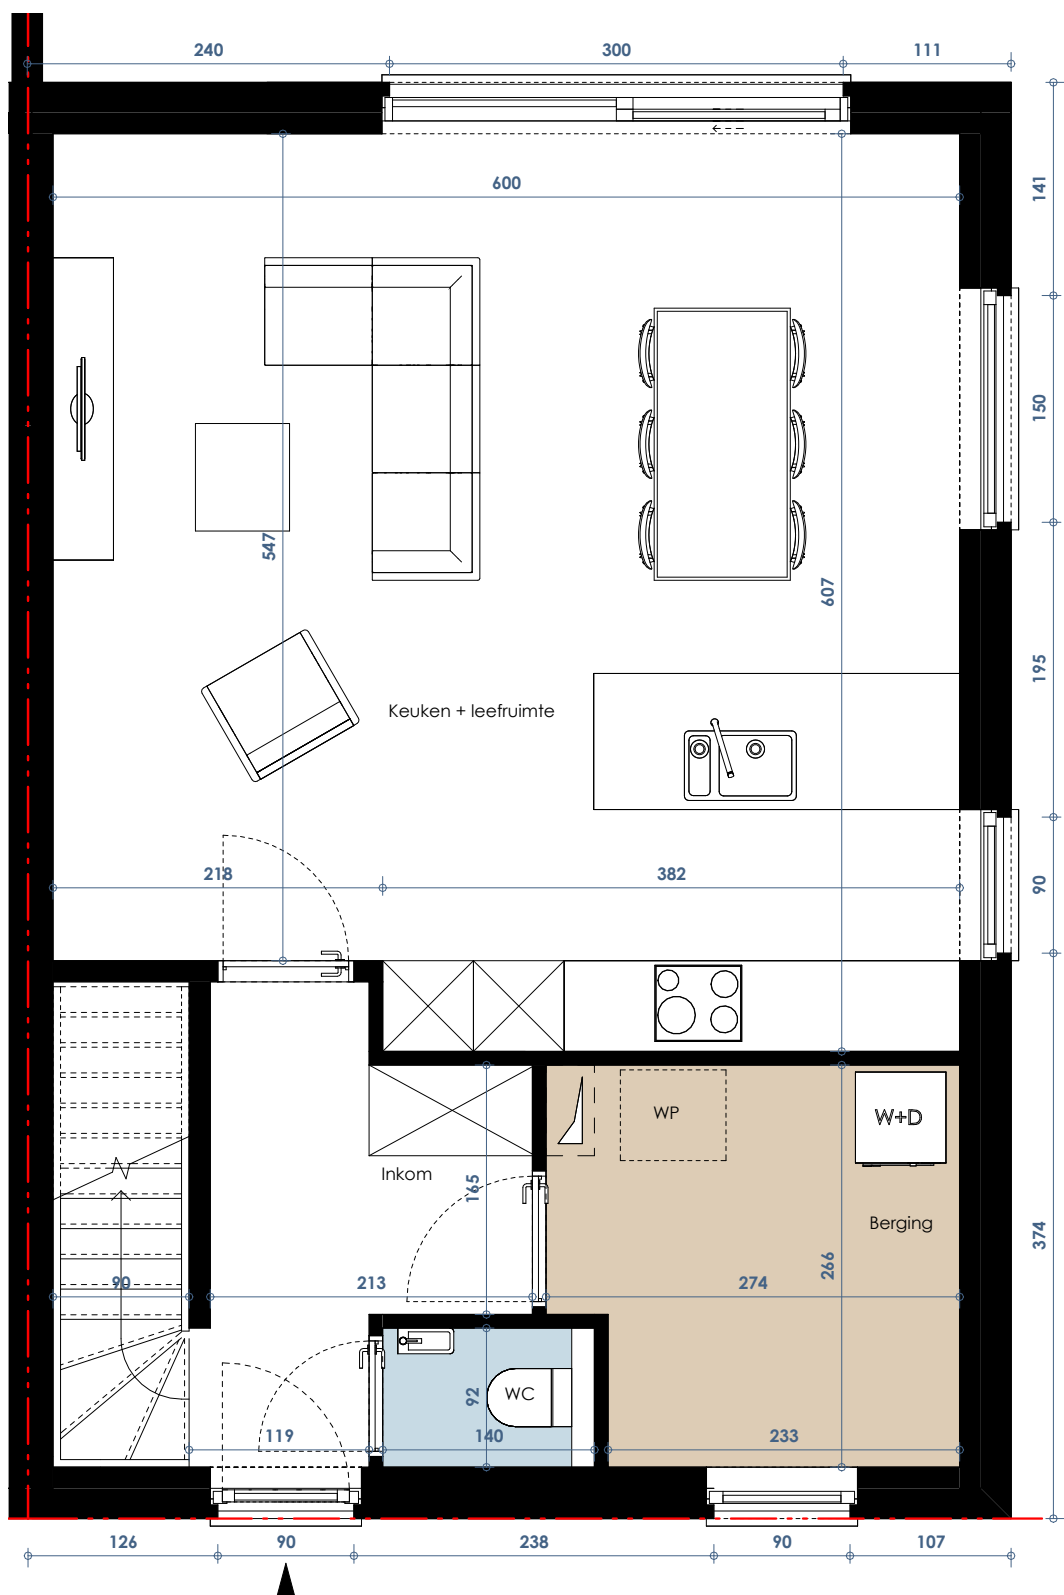

De getekende meubels zijn slechts indicatief en maken geen deel uit van de verkoopovereenkomst. Deze tekening en de maatvoering hierop is indicatief. Afwijkingen a.g.v. stabiliteitsstudie en uitvoeringsmethodes kunnen nog voorkomen.

VERKOOPPLAN

LOT 17 - Gelijkvloers


Schaal: 1 : 50


.danneels
WE BUILD PEOPLE HAPPY

0154
architecten

Bouwheer: Bouwkantoor Danneels
Bouwplaats: Driesstraat - Olmenlaan
9240 Zele

OPP. Perceel: 230 m²

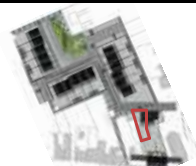

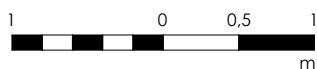

De getekende meubels zijn slechts indicatief en maken geen deel uit van de verkoopovereenkomst. Deze tekening en de maatvoering hierop is indicatief. Afwijkingen a.g.v. stabiliteitsstudie en uitvoeringsmethodes kunnen nog voorkomen.

VERKOOPPLAN

LOT 17 - Verdieping +1


Schaal: 1 : 50


.danneels
WE BUILD PEOPLE HAPPY

0154
architecten

Bouwheer: Bouwkantoor Danneels
Bouwplaats: Driesstraat - Olmenlaan
9240 Zele

OPP. Perceel: 230 m²

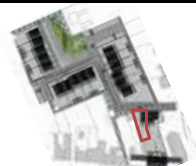

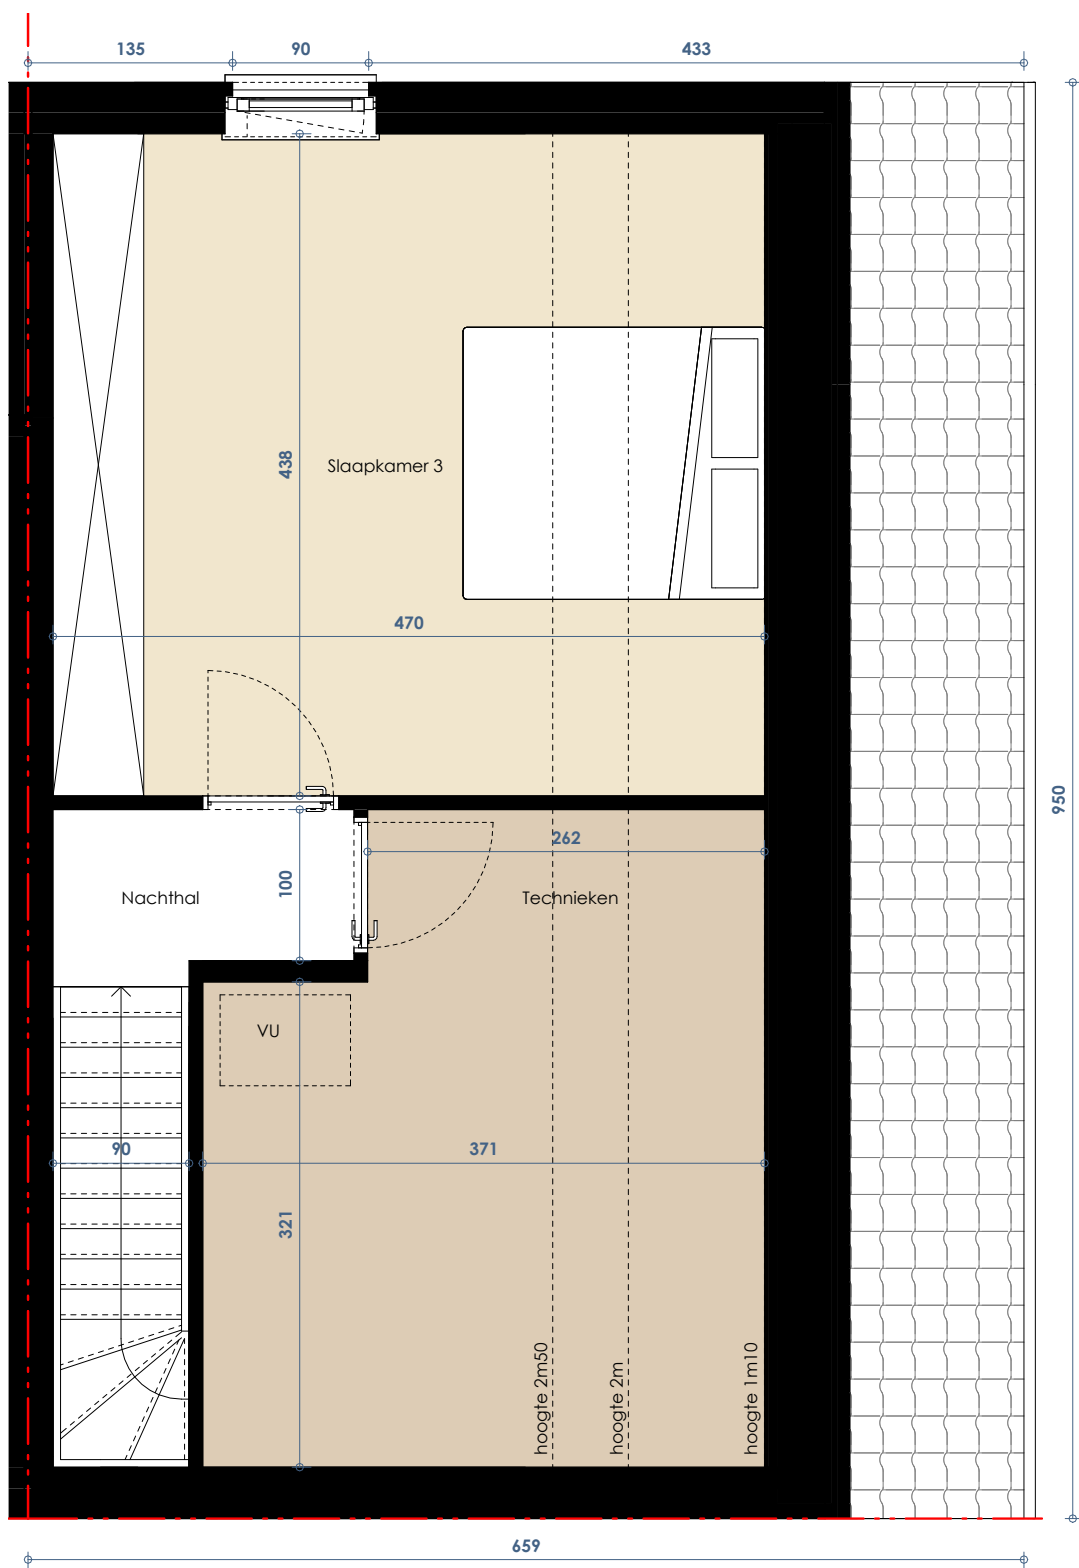

De getekende meubels zijn slechts indicatief en maken geen deel uit van de verkoopovereenkomst. Deze tekening en de maatvoering hierop is indicatief. Afwijkingen a.g.v. stabiliteitsstudie en uitvoeringsmethodes kunnen nog voorkomen.

VERKOOPPLAN

LOT 17 - Verdieping +2


Schaal: 1 : 50



.danneels
WE BUILD PEOPLE HAPPY

0154
architecten

Bouwheer: Bouwkantoor Danneels
Bouwplaats: Driesstraat - Olmenlaan
9240 Zele

OPP. Perceel: 230 m²

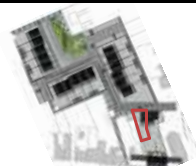

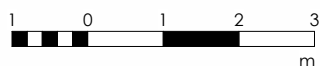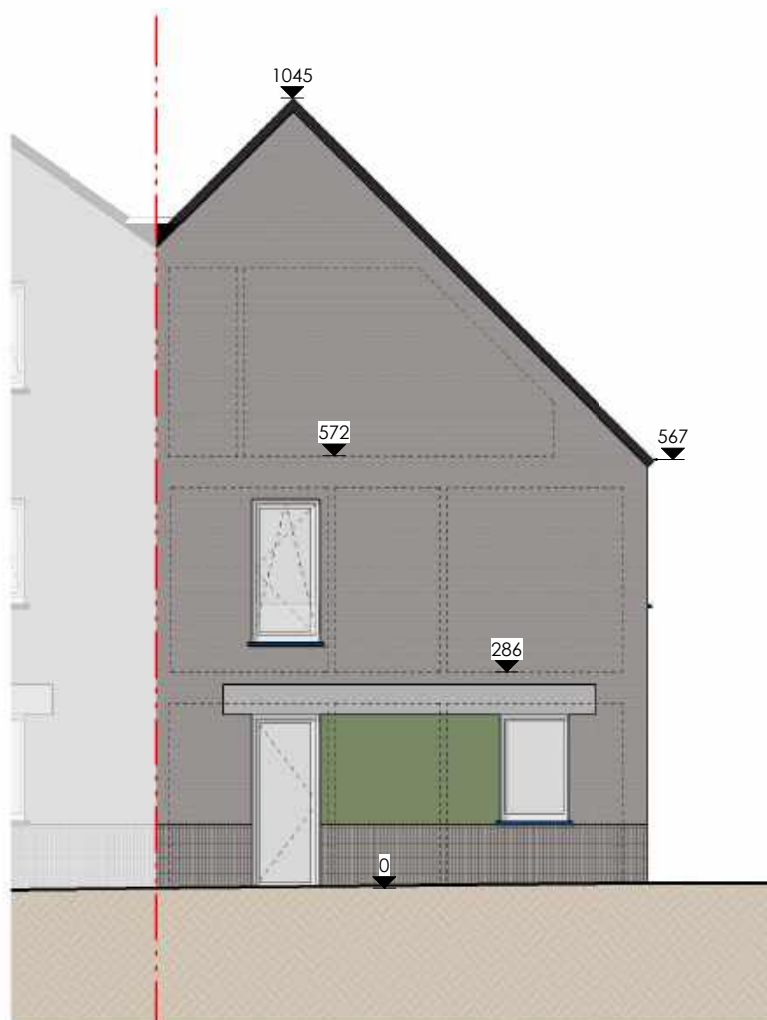

De getekende meubels zijn slechts indicatief en maken geen deel uit van de verkoopovereenkomst. Deze tekening en de maatvoering hierop is indicatief. Afwijkingen a.g.v. stabiliteitsstudie en uitvoeringsmethodes kunnen nog voorkomen.

VERKOOPPLAN

LOT 17 - Voorgevel


Schaal: 1 : 100



.danneels
WE BUILD PEOPLE HAPPY

a154
architecten

Bouwheer: Bouwkantoor Danneels
Bouwplaats: Driesstraat - Olmenlaan
9240 Zele

OPP. Perceel: 230 m²

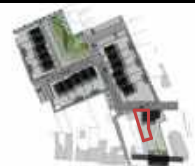

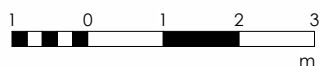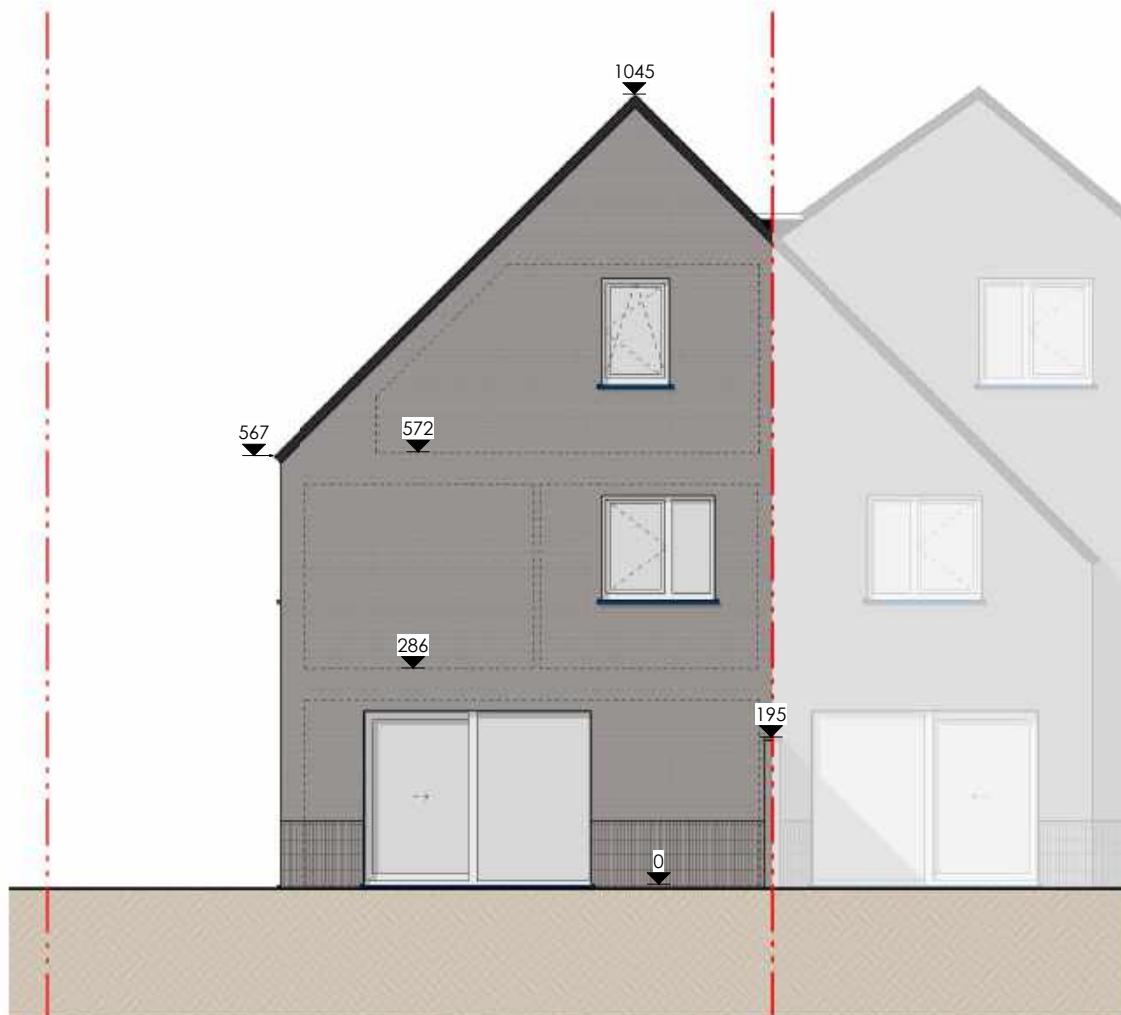

De getekende meubels zijn slechts indicatief en maken geen deel uit van de verkoopovereenkomst. Deze tekening en de maatvoering hierop is indicatief. Afwijkingen a.g.v. stabiliteitsstudie en uitvoeringsmethodes kunnen nog voorkomen.

VERKOOPPLAN

LOT 17 - Achtergevel


Schaal: 1 : 100



.danneels
WE BUILD PEOPLE HAPPY

a154
architecture

Bouwheer: Bouwkantoor Danneels
Bouwplaats: Driesstraat - Olmenlaan
9240 Zele

OPP. Perceel: 230 m²

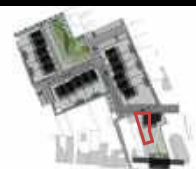

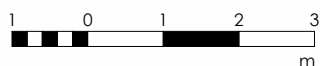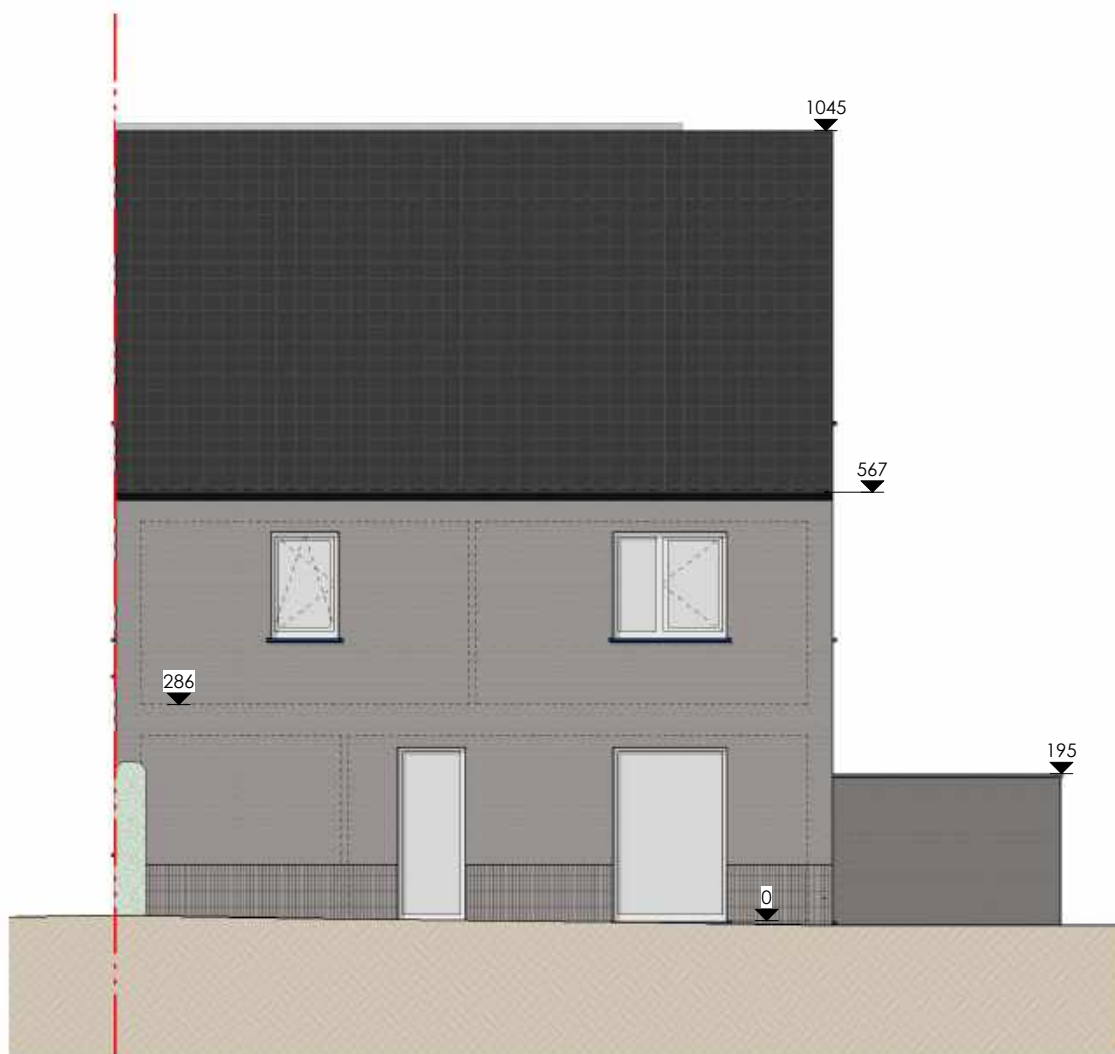

De getekende meubels zijn slechts indicatief en maken geen deel uit van de verkoopovereenkomst. Deze tekening en de maatvoering hierop is indicatief. Afwijkingen a.g.v. stabiliteitsstudie en uitvoeringsmethodes kunnen nog voorkomen.

VERKOOPPLAN

LOT 17 - Rechter zijgevel


Schaal: 1 : 100



.danneels
WE BUILD PEOPLE HAPPY

0154
architecten

Bouwheer: Bouwkantoor Danneels
Bouwplaats: Driesstraat - Olmenlaan
9240 Zele

OPP. Perceel: 230 m²

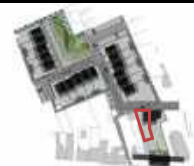

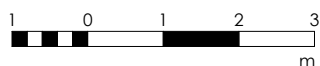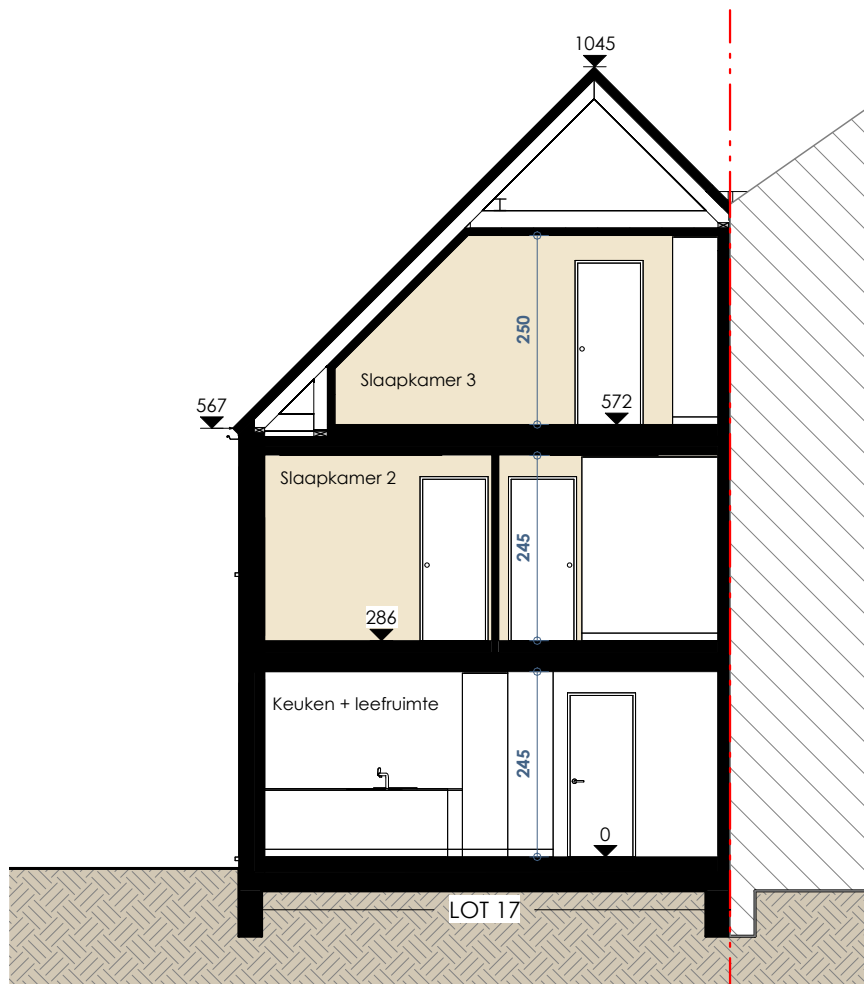

De getekende meubels zijn slechts indicatief en maken geen deel uit van de verkoopovereenkomst. Deze tekening en de maatvoering hierop is indicatief. Afwijkingen a.g.v. stabiliteitsstudie en uitvoeringsmethodes kunnen nog voorkomen.

VERKOOPPLAN

LOT 17 - Doorsnede

Schaal: 1 : 100

.danneels
WE BUILD PEOPLE HAPPY

0154
architecten

Bouwheer: Bouwkantoor Danneels
Bouwplaats: Driesstraat - Olmenlaan
9240 Zele

OPP. Perceel: 230 m²

