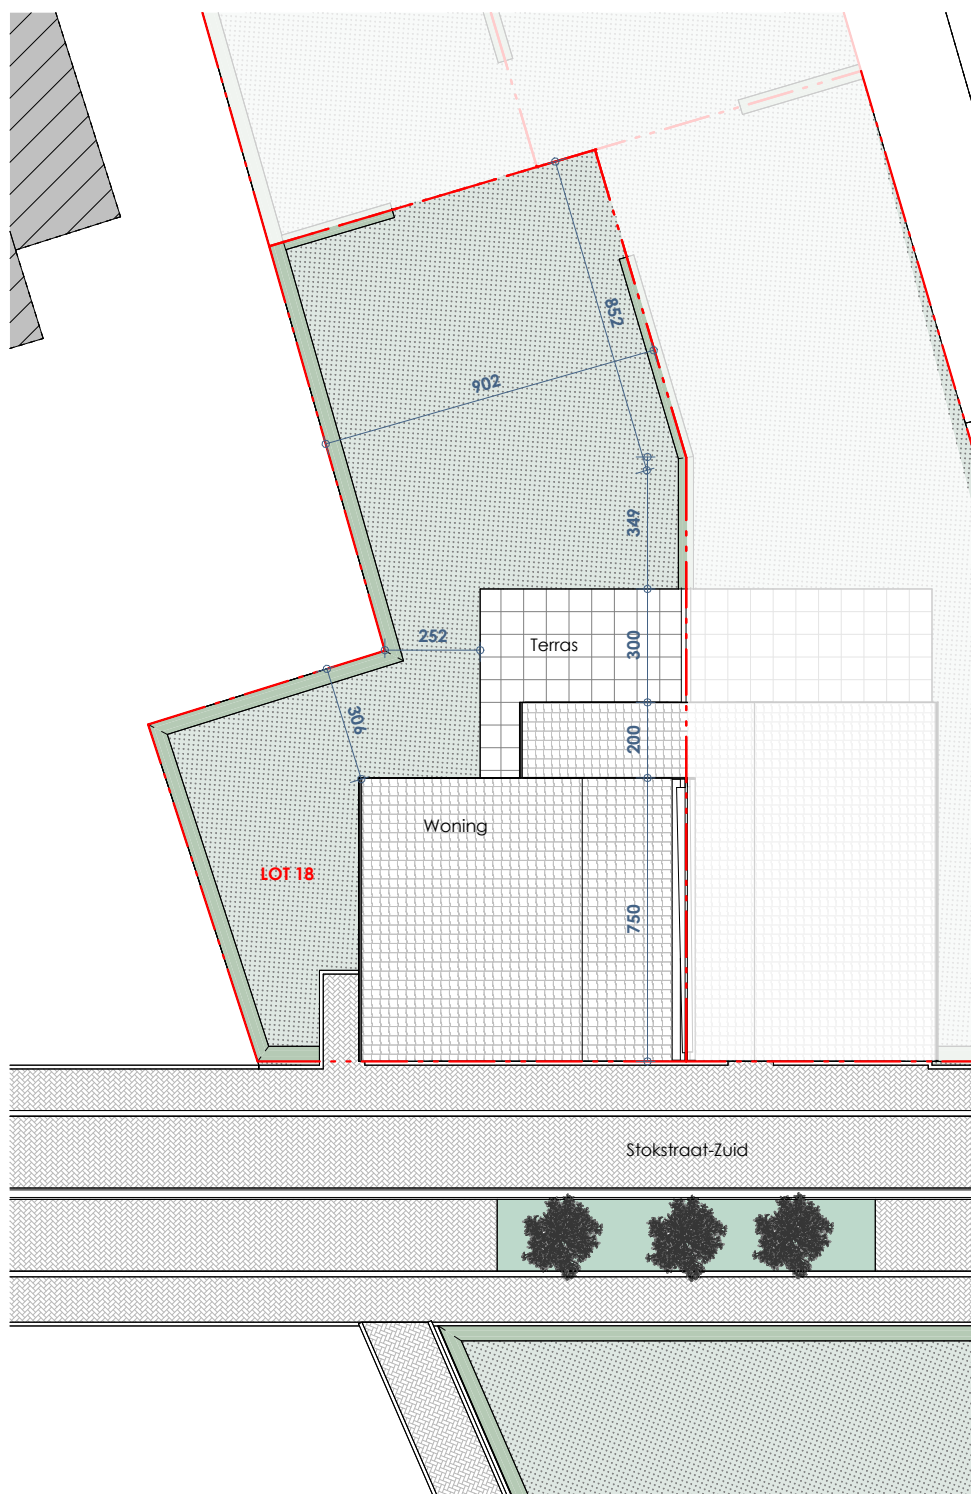


De getekende meubels zijn slechts indicatief en maken geen deel uit van de verkoopovereenkomst. Deze tekening en de maatvoering hierop is indicatief. Afwijkingen a.g.v. stabiliteitsstudie en uitvoeringsmethodes kunnen nog voorkomen.

VERKOOPPLAN

LOT 18 - Inplantingsplan

Schaal: 1 : 200


.danneels
WE BUILD PEOPLE HAPPY

a154
architecten

Bouwheer: Bouwkantoor Danneels
Bouwplaats: Driesstraat - Olmenlaan
9240 Zele

OPP. Perceel: 245 m²



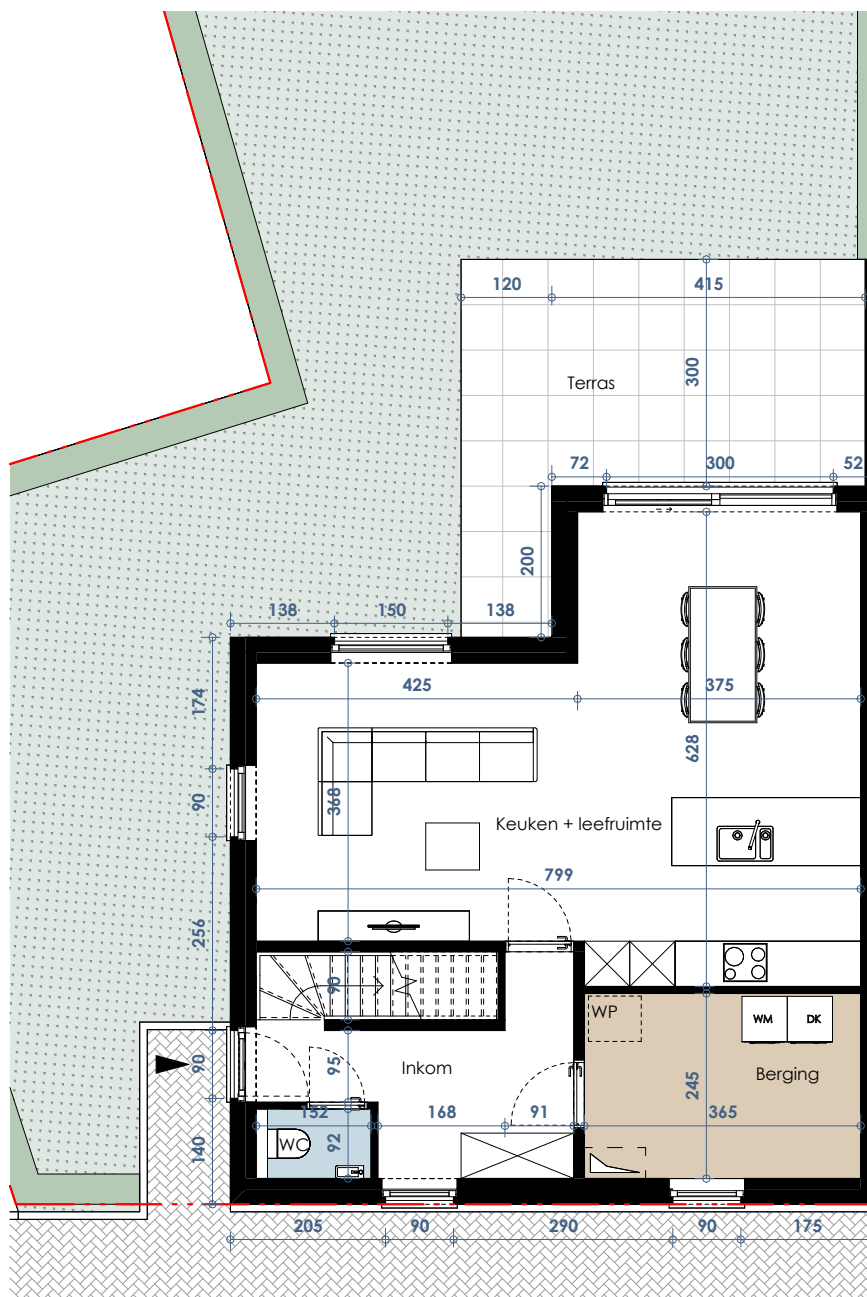

De getekende meubels zijn slechts indicatief en maken geen deel uit van de verkoopovereenkomst. Deze tekening en de maatvoering hierop is indicatief. Afwijkingen a.g.v. stabiliteitsstudie en uitvoeringsmethodes kunnen nog voorkomen.

VERKOOPPLAN

LOT 18 - Gelijkvloers en terras

Schaal: 1 : 100


.danneels
WE BUILD PEOPLE HAPPY

0154
architecten

Bouwheer: Bouwkantoor Danneels
Bouwplaats: Driesstraat - Olmenlaan
9240 Zele

OPP. Perceel: 245 m²



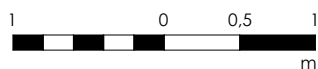

De getekende meubels zijn slechts indicatief en maken geen deel uit van de verkoopovereenkomst. Deze tekening en de maatvoering hierop is indicatief. Afwijkingen a.g.v. stabiliteitsstudie en uitvoeringsmethodes kunnen nog voorkomen.

VERKOOPPLAN

LOT 18 - Gelijkvloers

Schaal: 1 : 50



.danneels
WE BUILD PEOPLE HAPPY

0154
architecten

Bouwheer: Bouwkantoor Danneels
Bouwplaats: Driesstraat - Olmenlaan
9240 Zele

OPP. Perceel: 245 m²



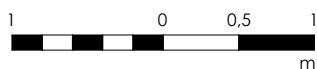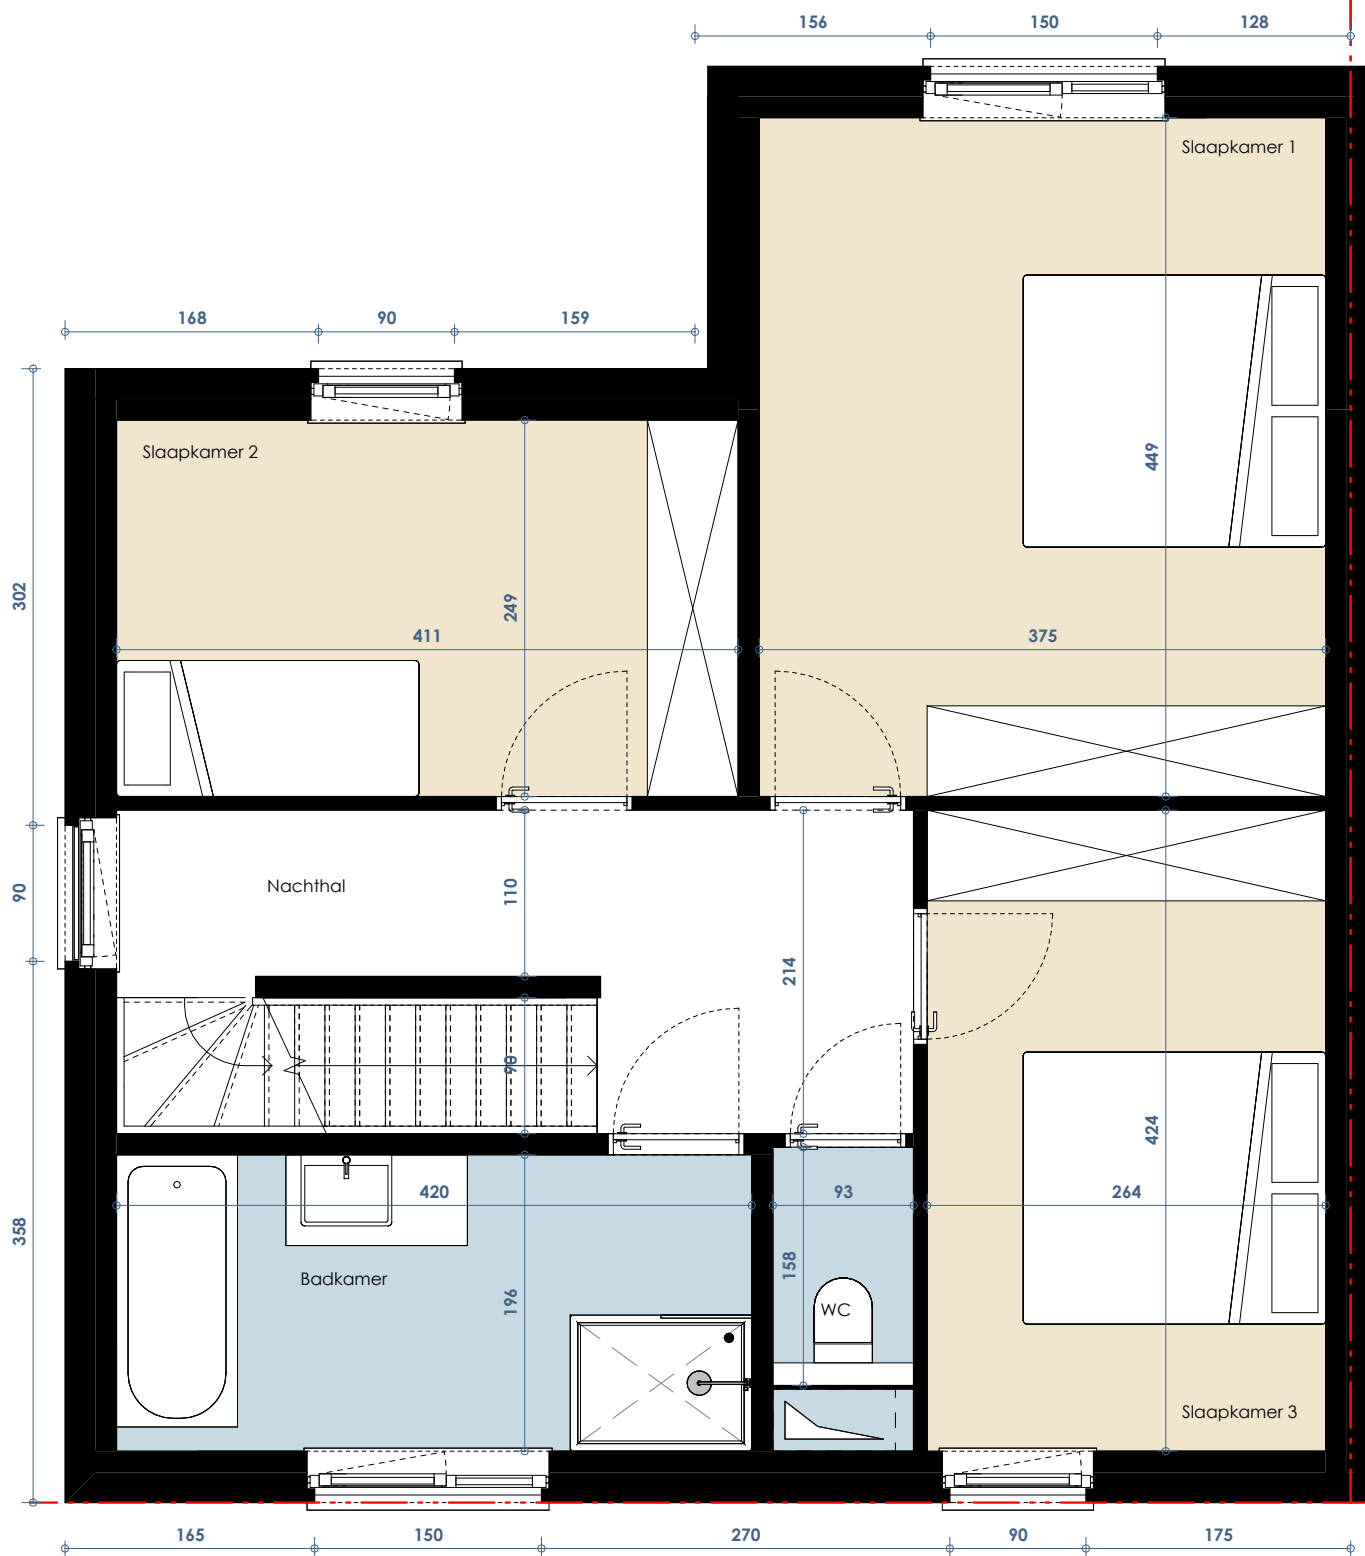

De getekende meubels zijn slechts indicatief en maken geen deel uit van de verkoopovereenkomst. Deze tekening en de maatvoering hierop is indicatief. Afwijkingen a.g.v. stabiliteitsstudie en uitvoeringsmethodes kunnen nog voorkomen.

VERKOOPPLAN

LOT 18 - Verdieping +1

Schaal: 1 : 50



.danneels
WE BUILD PEOPLE HAPPY

0154
architecten

Bouwheer: Bouwkantoor Danneels
Bouwplaats: Driesstraat - Olmenlaan
9240 Zele

OPP. Perceel: 245 m²



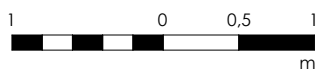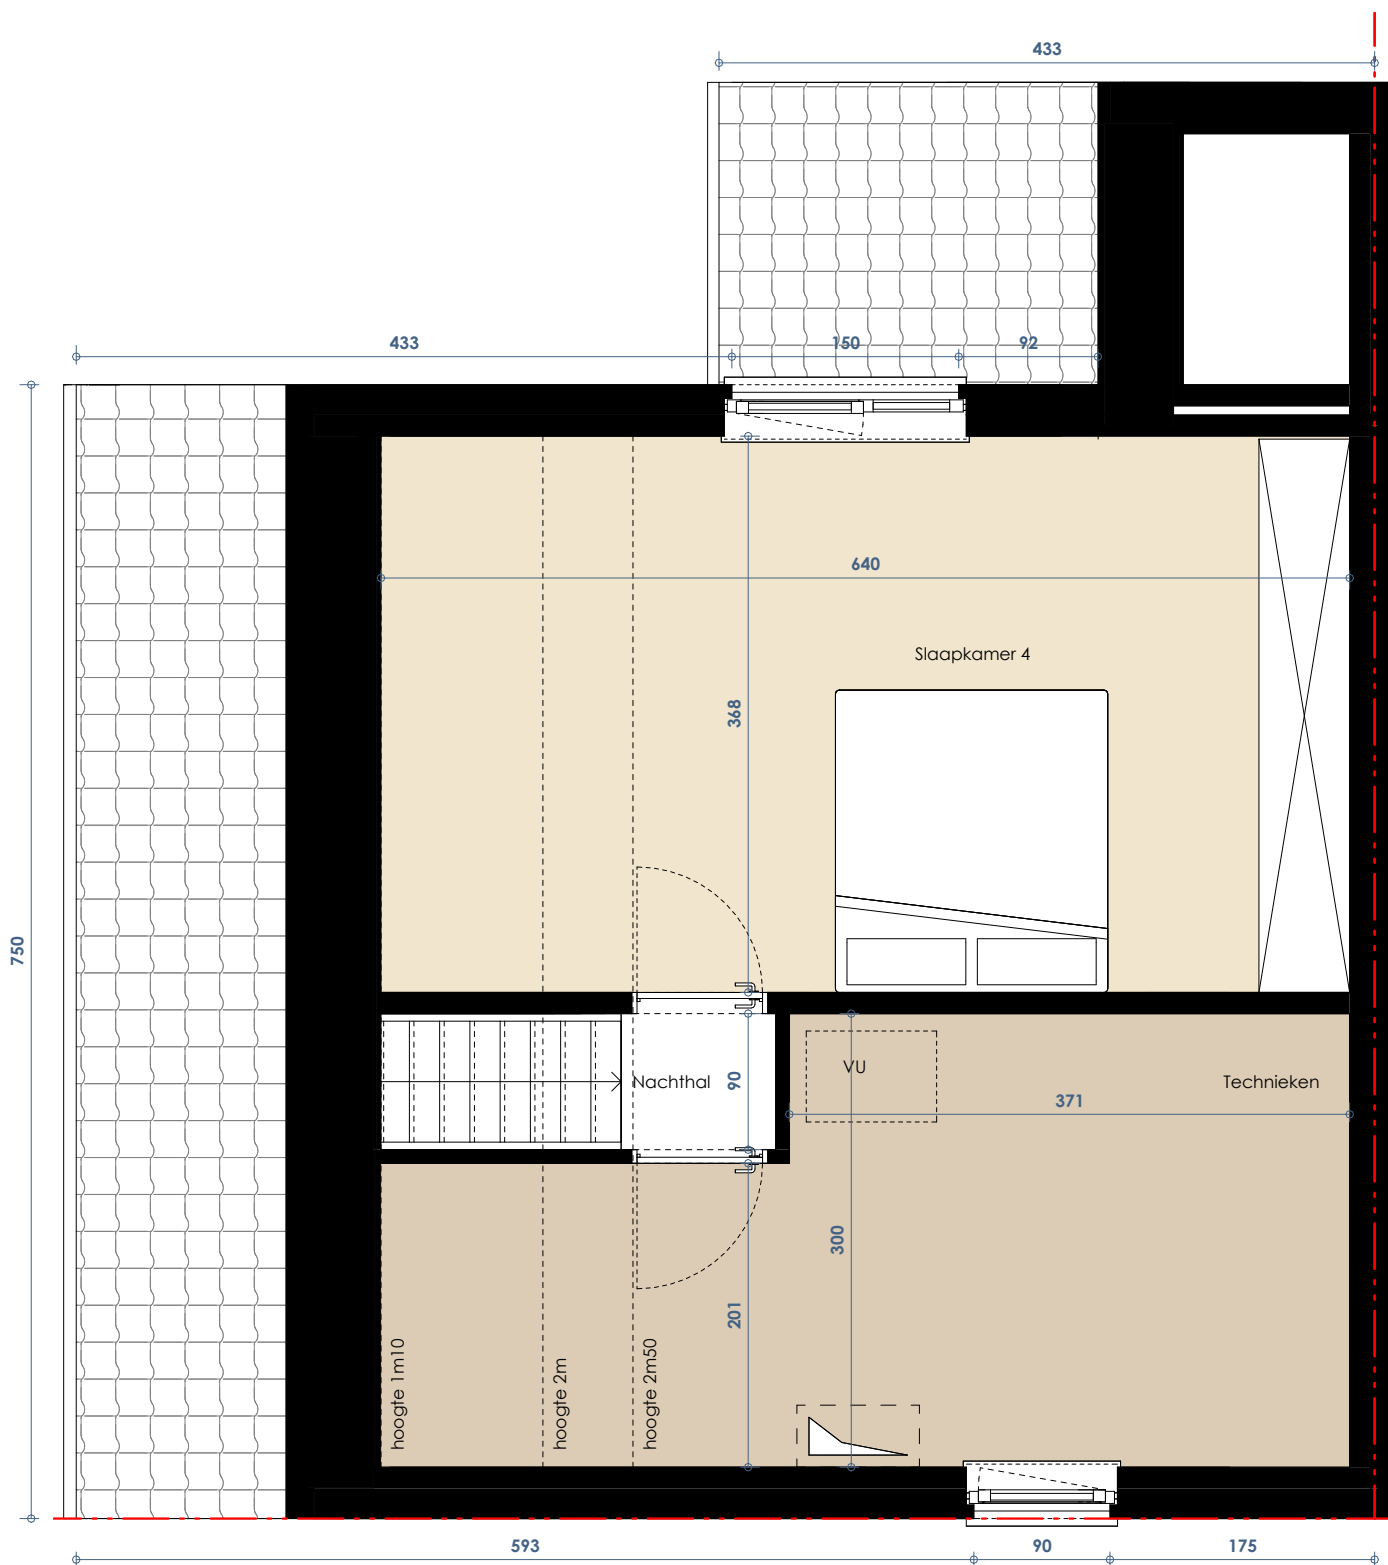

De getekende meubels zijn slechts indicatief en maken geen deel uit van de verkoopovereenkomst. Deze tekening en de maatvoering hierop is indicatief. Afwijkingen a.g.v. stabiliteitsstudie en uitvoeringsmethodes kunnen nog voorkomen.

VERKOOPPLAN

LOT 18 - Verdieping +2

Schaal: 1 : 50


.danneels
WE BUILD PEOPLE HAPPY

0154
architecten

Bouwheer: Bouwkantoor Danneels
Bouwplaats: Driesstraat - Olmenlaan
9240 Zele

OPP. Perceel: 245 m²



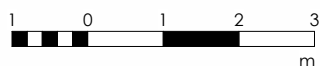

De getekende meubels zijn slechts indicatief en maken geen deel uit van de verkoopovereenkomst. Deze tekening en de maatvoering hierop is indicatief. Afwijkingen a.g.v. stabiliteitsstudie en uitvoeringsmethodes kunnen nog voorkomen.

VERKOOPPLAN

LOT 18 - Voorgevel


Schaal: 1 : 100



.danneels
WE BUILD PEOPLE HAPPY

a154
architecture

Bouwheer: Bouwkantoor Danneels
Bouwplaats: Driesstraat - Olmenlaan
9240 Zele

OPP. Perceel: 245 m²

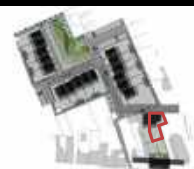

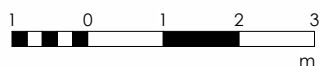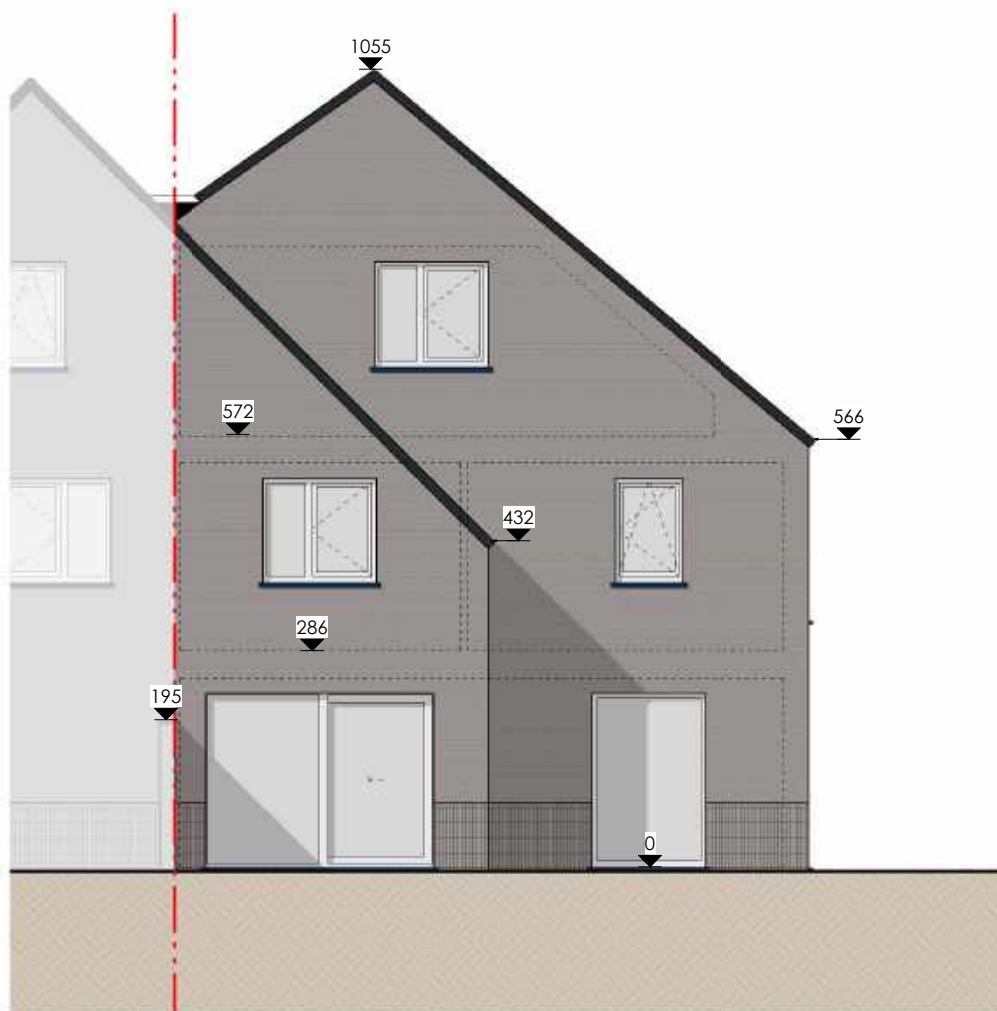

De getekende meubels zijn slechts indicatief en maken geen deel uit van de verkoopovereenkomst. Deze tekening en de maatvoering hierop is indicatief. Afwijkingen a.g.v. stabiliteitsstudie en uitvoeringsmethodes kunnen nog voorkomen.

VERKOOPPLAN

LOT 18 - Achtergevel


Schaal: 1 : 100



.danneels
WE BUILD PEOPLE HAPPY

a154
architecten

Bouwheer: Bouwkantoor Danneels
Bouwplaats: Driesstraat - Olmenlaan
9240 Zele

OPP. Perceel: 245 m²

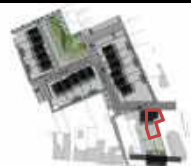

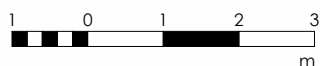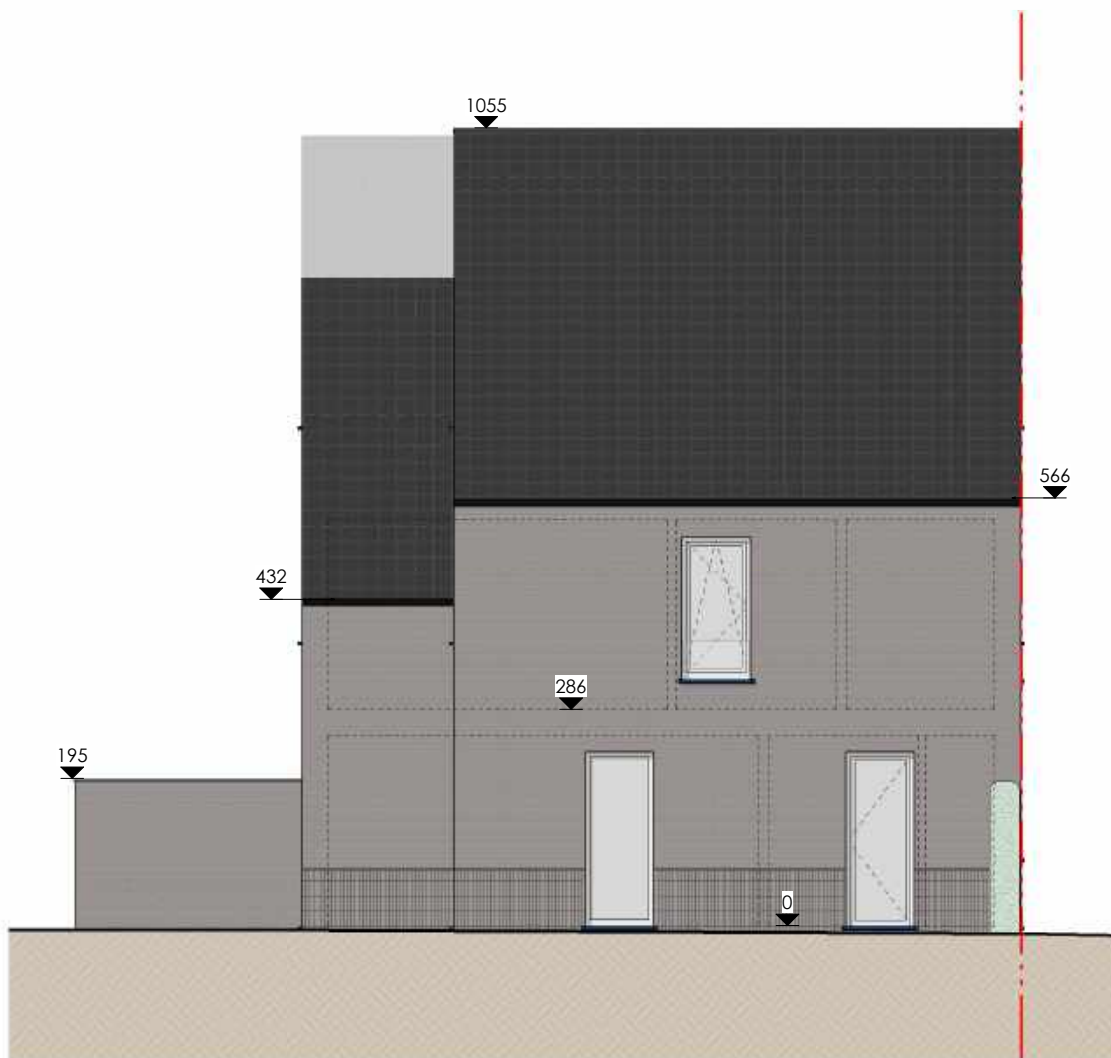

De getekende meubels zijn slechts indicatief en maken geen deel uit van de verkoopovereenkomst. Deze tekening en de maatvoering hierop is indicatief. Afwijkingen a.g.v. stabiliteitsstudie en uitvoeringsmethodes kunnen nog voorkomen.

VERKOOPPLAN

LOT 18 - Linker zijgevel


Schaal: 1 : 100



.danneels
WE BUILD PEOPLE HAPPY

0154
architecten

Bouwheer: Bouwkantoor Danneels
Bouwplaats: Driesstraat - Olmenlaan
9240 Zele

OPP. Perceel: 245 m²

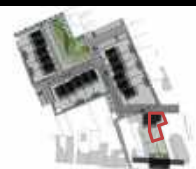

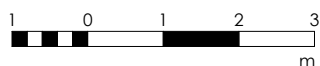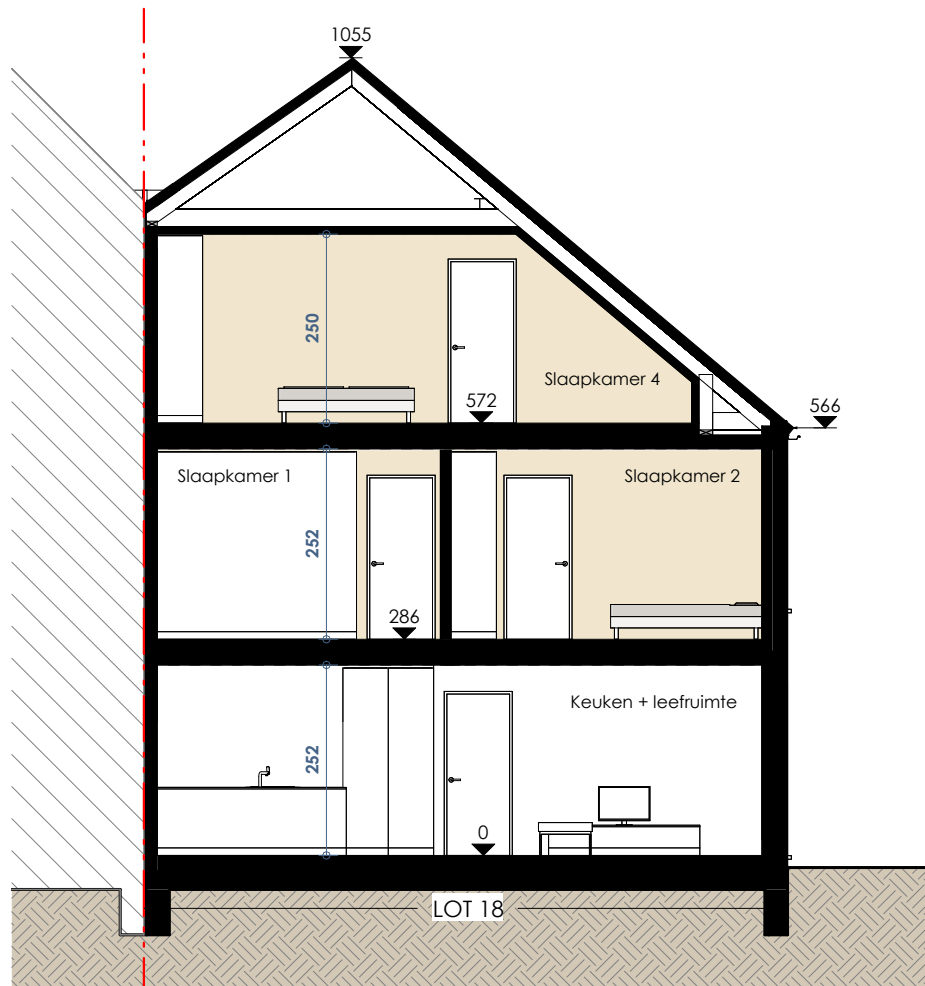

De getekende meubels zijn slechts indicatief en maken geen deel uit van de verkoopovereenkomst. Deze tekening en de maatvoering hierop is indicatief. Afwijkingen a.g.v. stabiliteitsstudie en uitvoeringsmethodes kunnen nog voorkomen.

VERKOOPPLAN

LOT 18 - Doorsnede

Schaal: 1 : 100

.danneels
WE BUILD PEOPLE HAPPY

0154
architecten

Bouwheer: Bouwkantoor Danneels
Bouwplaats: Driesstraat - Olmenlaan
9240 Zele

OPP. Perceel: 245 m²

