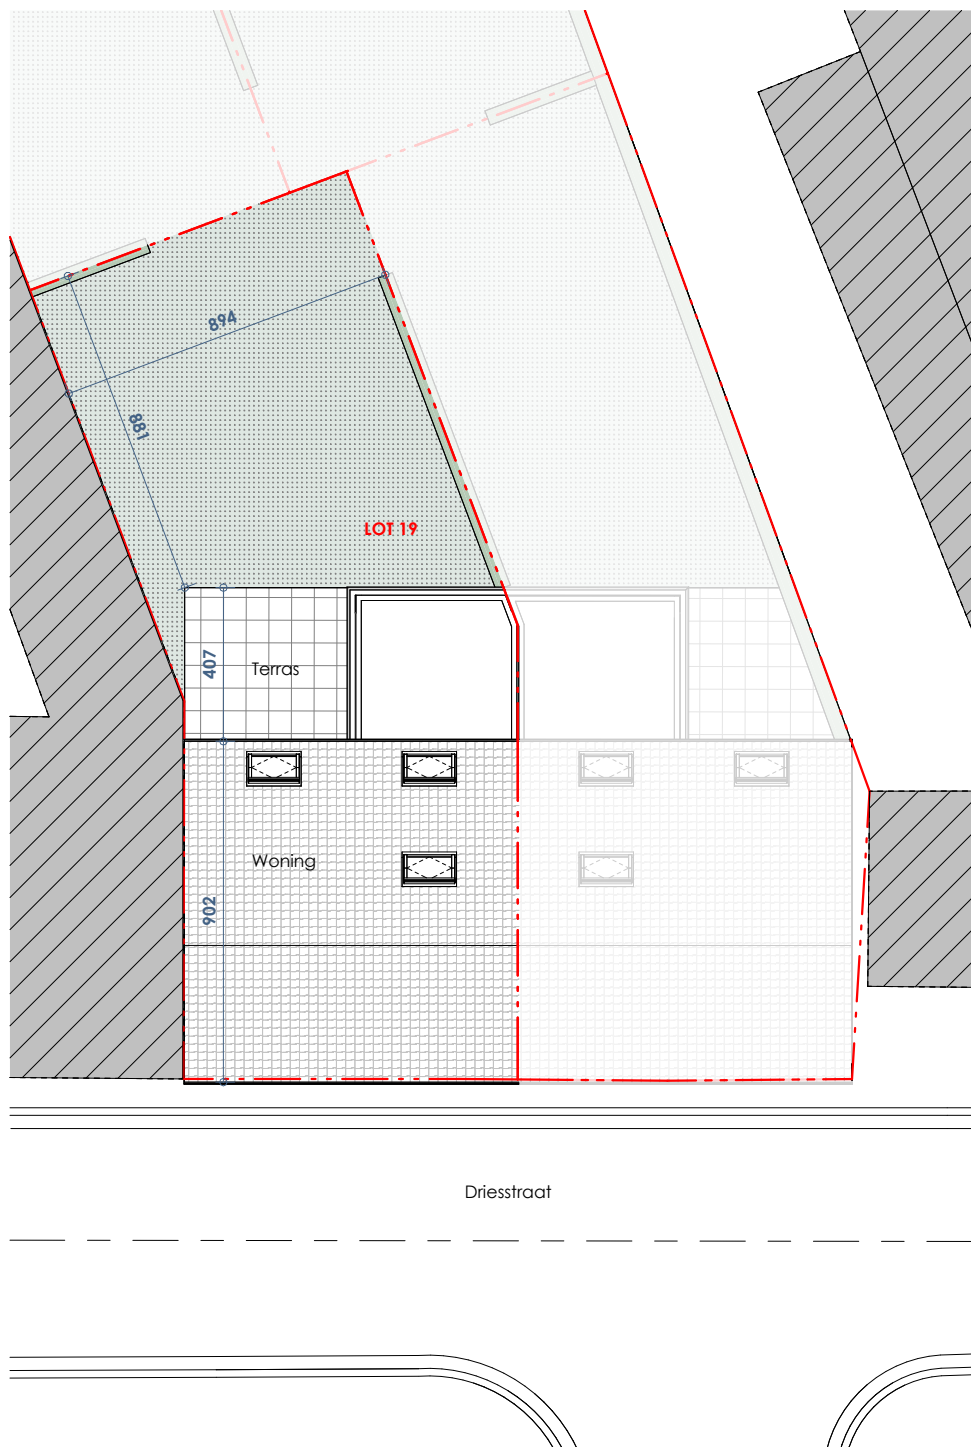


De getekende meubels zijn slechts indicatief en maken geen deel uit van de verkoopovereenkomst. Deze tekening en de maatvoering hierop is indicatief. Afwijkingen a.g.v. stabiliteitsstudie en uitvoeringsmethodes kunnen nog voorkomen.

VERKOOPPLAN

LOT 19 - Inplantingsplan

Schaal: 1 : 200



.danneels
WE BUILD PEOPLE HAPPY

0154
architecten

Bouwheer: Bouwkantoor Danneels
Bouwplaats: Driesstraat - Olmenlaan
9240 Zele

OPP. Perceel: 207 m²



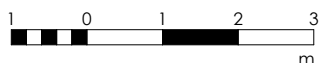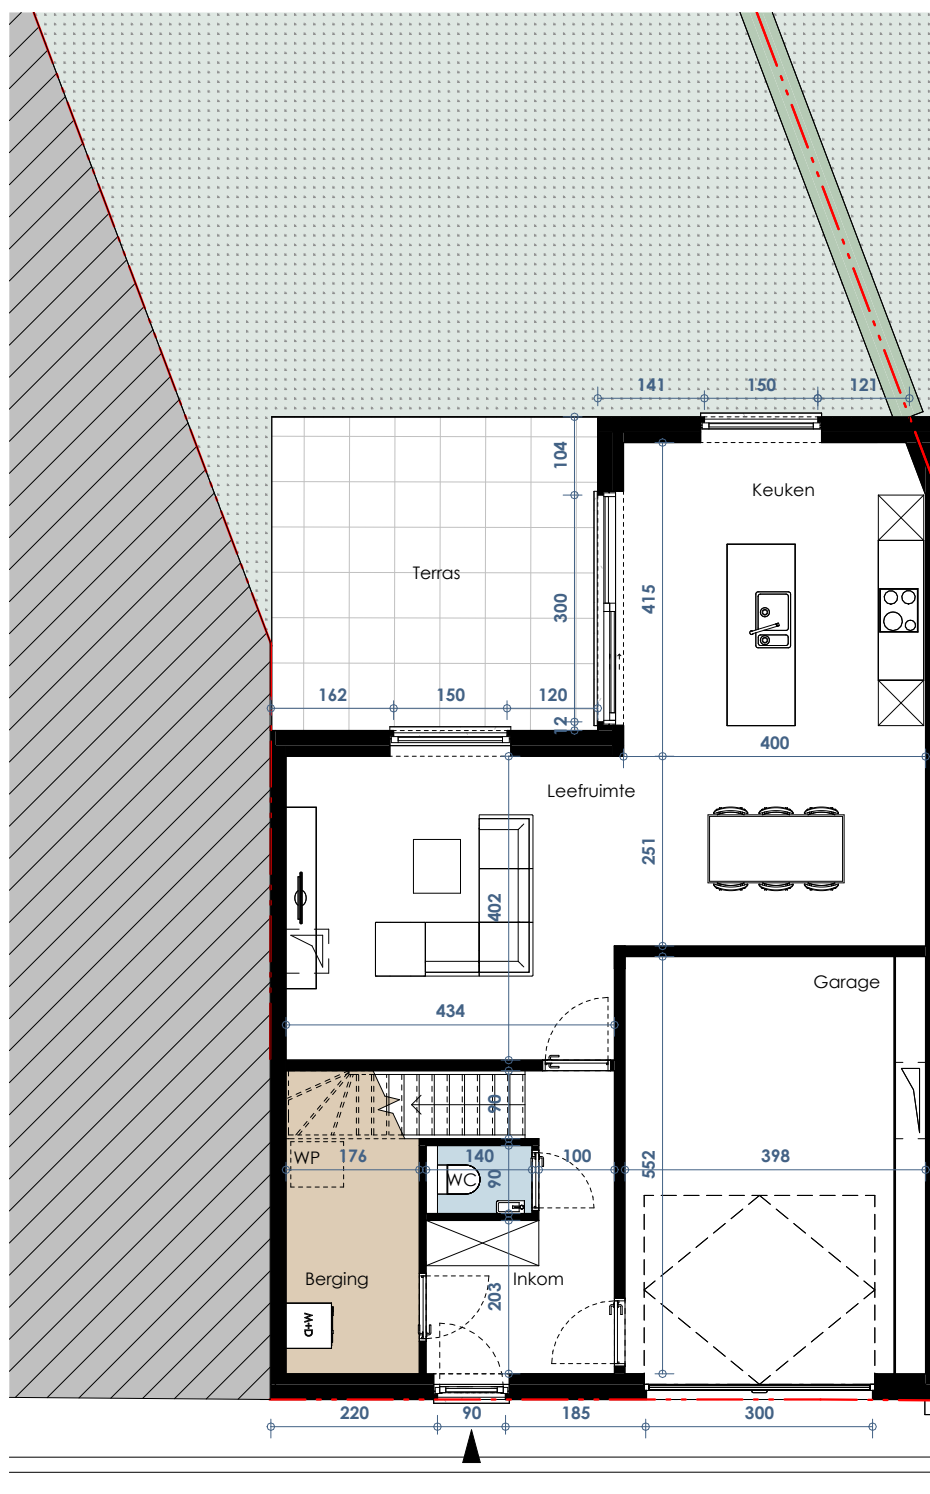

De getekende meubels zijn slechts indicatief en maken geen deel uit van de verkoopovereenkomst. Deze tekening en de maatvoering hierop is indicatief. Afwijkingen a.g.v. stabiliteitsstudie en uitvoeringsmethodes kunnen nog voorkomen.

VERKOOPPLAN

LOT 19 - Gelijkvloers

Schaal: 1 : 100



.danneels
WE BUILD PEOPLE HAPPY

0154
architecten

Bouwheer: Bouwkantoor Danneels
Bouwplaats: Driesstraat - Olmenlaan
9240 Zele

OPP. Perceel: 207 m²



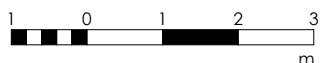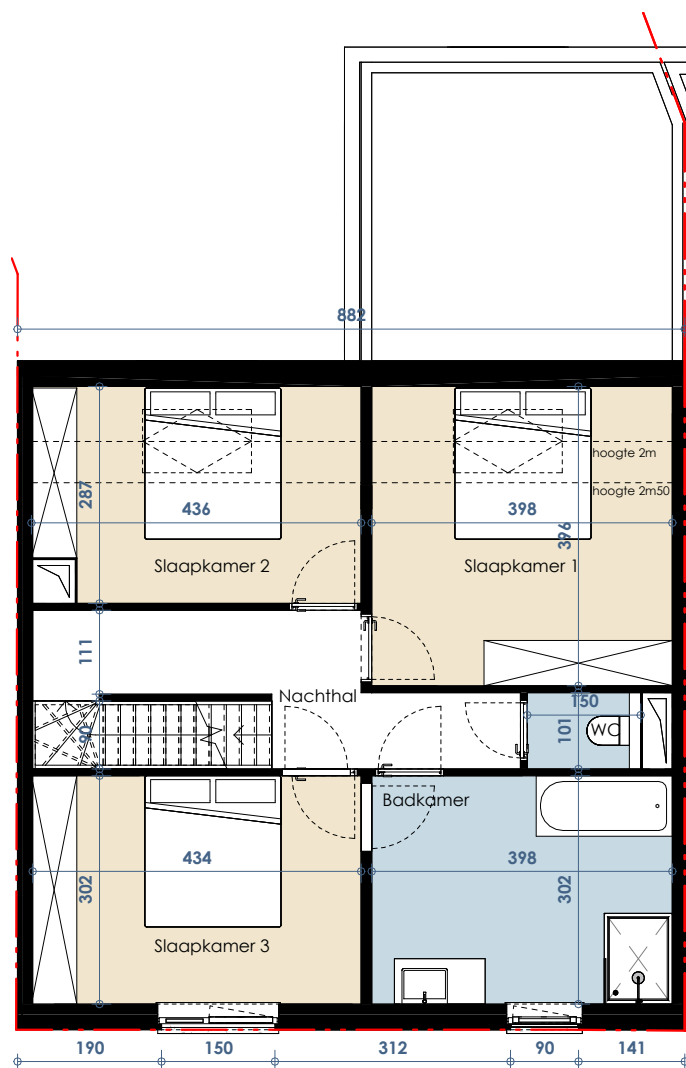

De getekende meubels zijn slechts indicatief en maken geen deel uit van de verkoopovereenkomst. Deze tekening en de maatvoering hierop is indicatief. Afwijkingen a.g.v. stabiliteitsstudie en uitvoeringsmethodes kunnen nog voorkomen.

VERKOOPPLAN

LOT 19 - Verdieping +1

Schaal: 1 : 100



.danneels
WE BUILD PEOPLE HAPPY

a154
architecten

Bouwheer: Bouwkantoor Danneels
Bouwplaats: Driesstraat - Olmenlaan
9240 Zele

OPP. Perceel: 207 m²



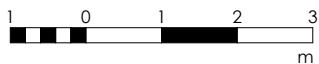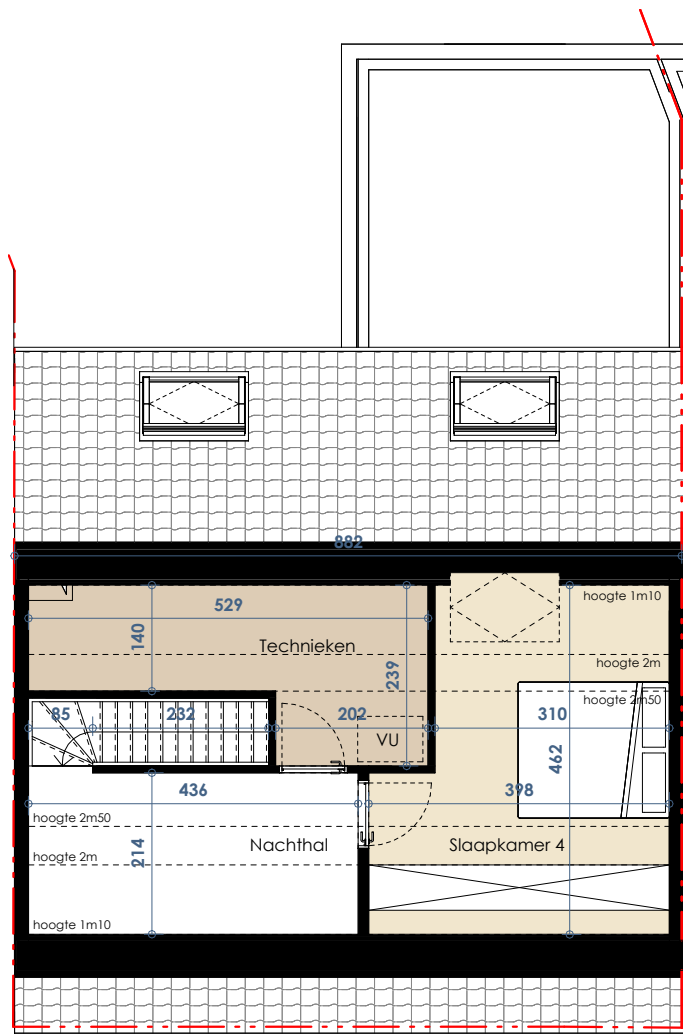

De getekende meubels zijn slechts indicatief en maken geen deel uit van de verkoopovereenkomst. Deze tekening en de maatvoering hierop is indicatief. Afwijkingen a.g.v. stabiliteitsstudie en uitvoeringsmethodes kunnen nog voorkomen.

VERKOOPPLAN

LOT 19 - Verdieping +2

Schaal: 1 : 100



.danneels
WE BUILD PEOPLE HAPPY

a154
architecten

Bouwheer: Bouwkantoor Danneels
Bouwplaats: Driesstraat - Olmenlaan
9240 Zele

OPP. Perceel: 207 m²



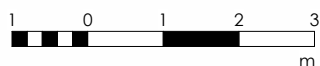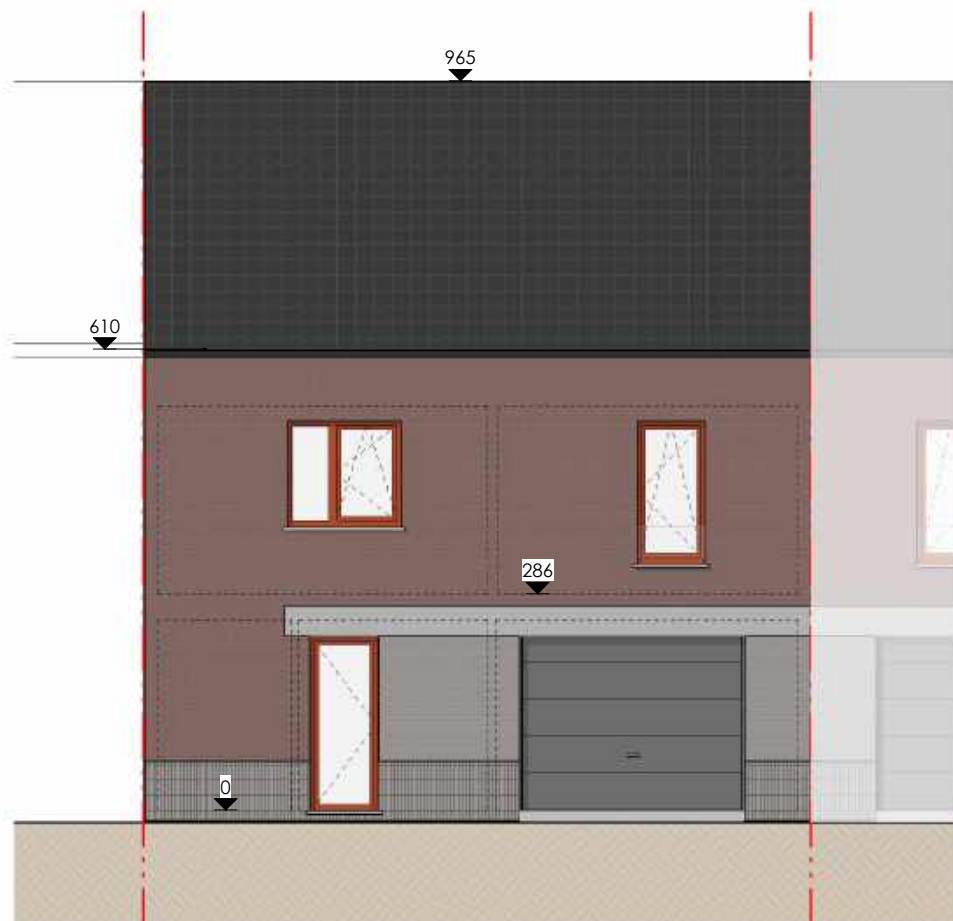

De getekende meubels zijn slechts indicatief en maken geen deel uit van de verkoopovereenkomst. Deze tekening en de maatvoering hierop is indicatief. Afwijkingen a.g.v. stabiliteitsstudie en uitvoeringsmethodes kunnen nog voorkomen.

VERKOOPPLAN

LOT 19 - Voorgevel

Schaal: 1 : 100



.danneels
WE BUILD PEOPLE HAPPY

0154
architecten

Bouwheer: Bouwkantoor Danneels
Bouwplaats: Driesstraat - Olmenlaan
9240 Zele

OPP. Perceel: 207 m²



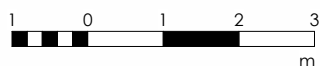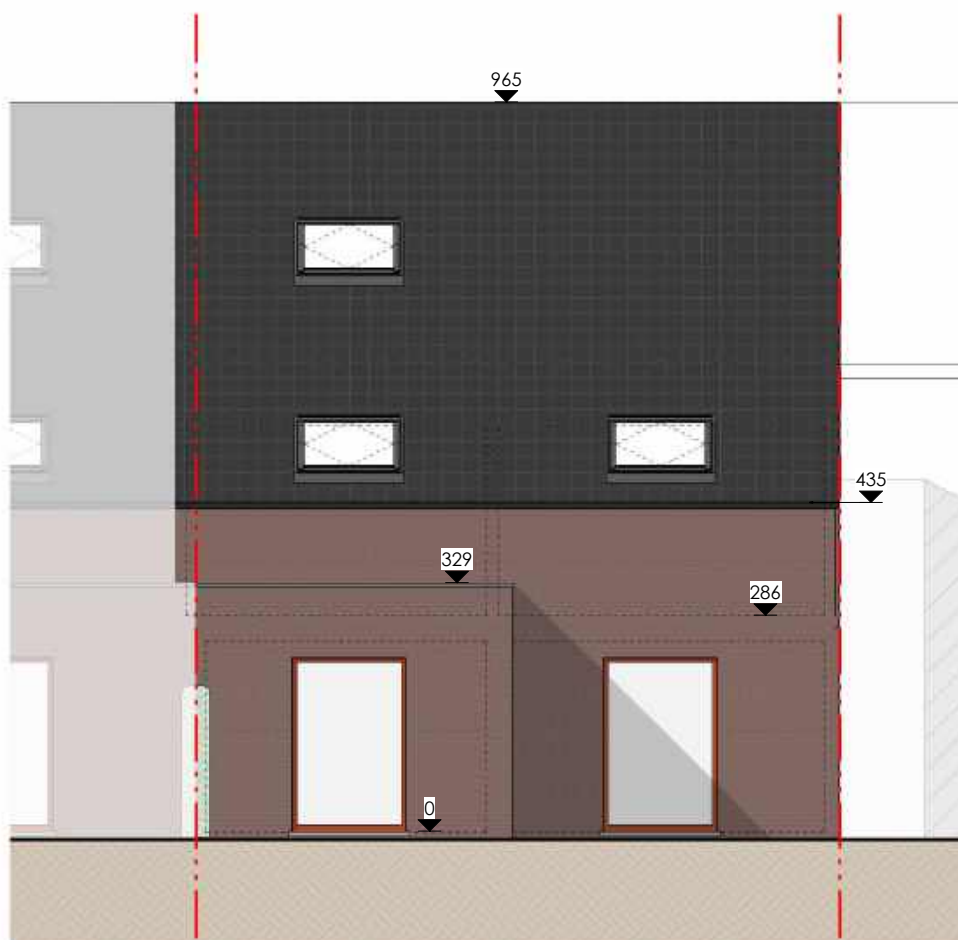

De getekende meubels zijn slechts indicatief en maken geen deel uit van de verkoopovereenkomst. Deze tekening en de maatvoering hierop is indicatief. Afwijkingen a.g.v. stabiliteitsstudie en uitvoeringsmethodes kunnen nog voorkomen.

VERKOOPPLAN

LOT 19 - Achtergevel


Schaal: 1 : 100



.danneels
WE BUILD PEOPLE HAPPY

0154
architecten

Bouwheer: Bouwkantoor Danneels
Bouwplaats: Driesstraat - Olmenlaan
9240 Zele

OPP. Perceel: 207 m²

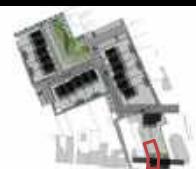

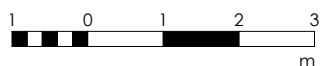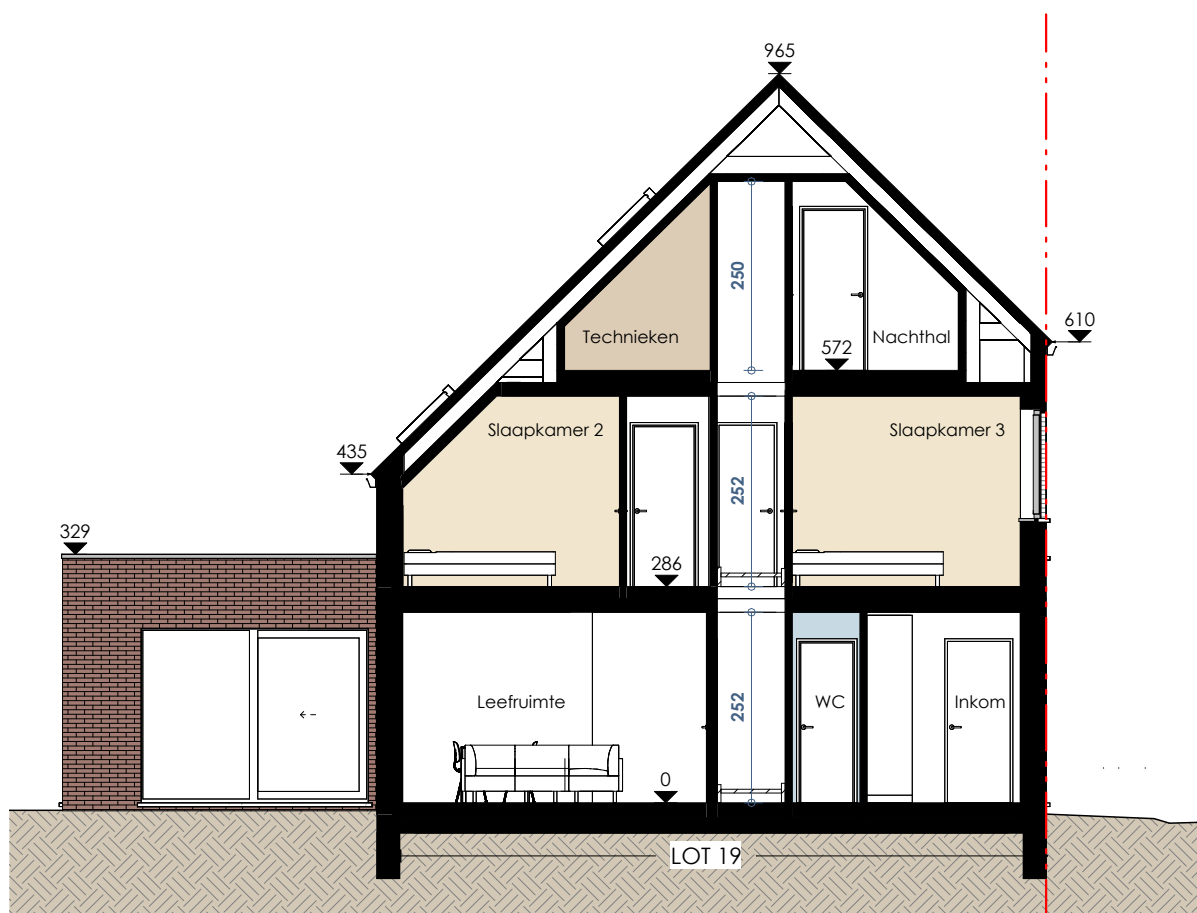

De getekende meubels zijn slechts indicatief en maken geen deel uit van de verkoopovereenkomst. Deze tekening en de maatvoering hierop is indicatief. Afwijkingen a.g.v. stabiliteitsstudie en uitvoeringsmethodes kunnen nog voorkomen.

VERKOOPPLAN

LOT 19 - Doorsnede

Schaal: 1 : 100

.danneels
WE BUILD PEOPLE HAPPY

0154
architecten

Bouwheer: Bouwkantoor Danneels
Bouwplaats: Driesstraat - Olmenlaan
9240 Zele

OPP. Perceel: 207 m²

