



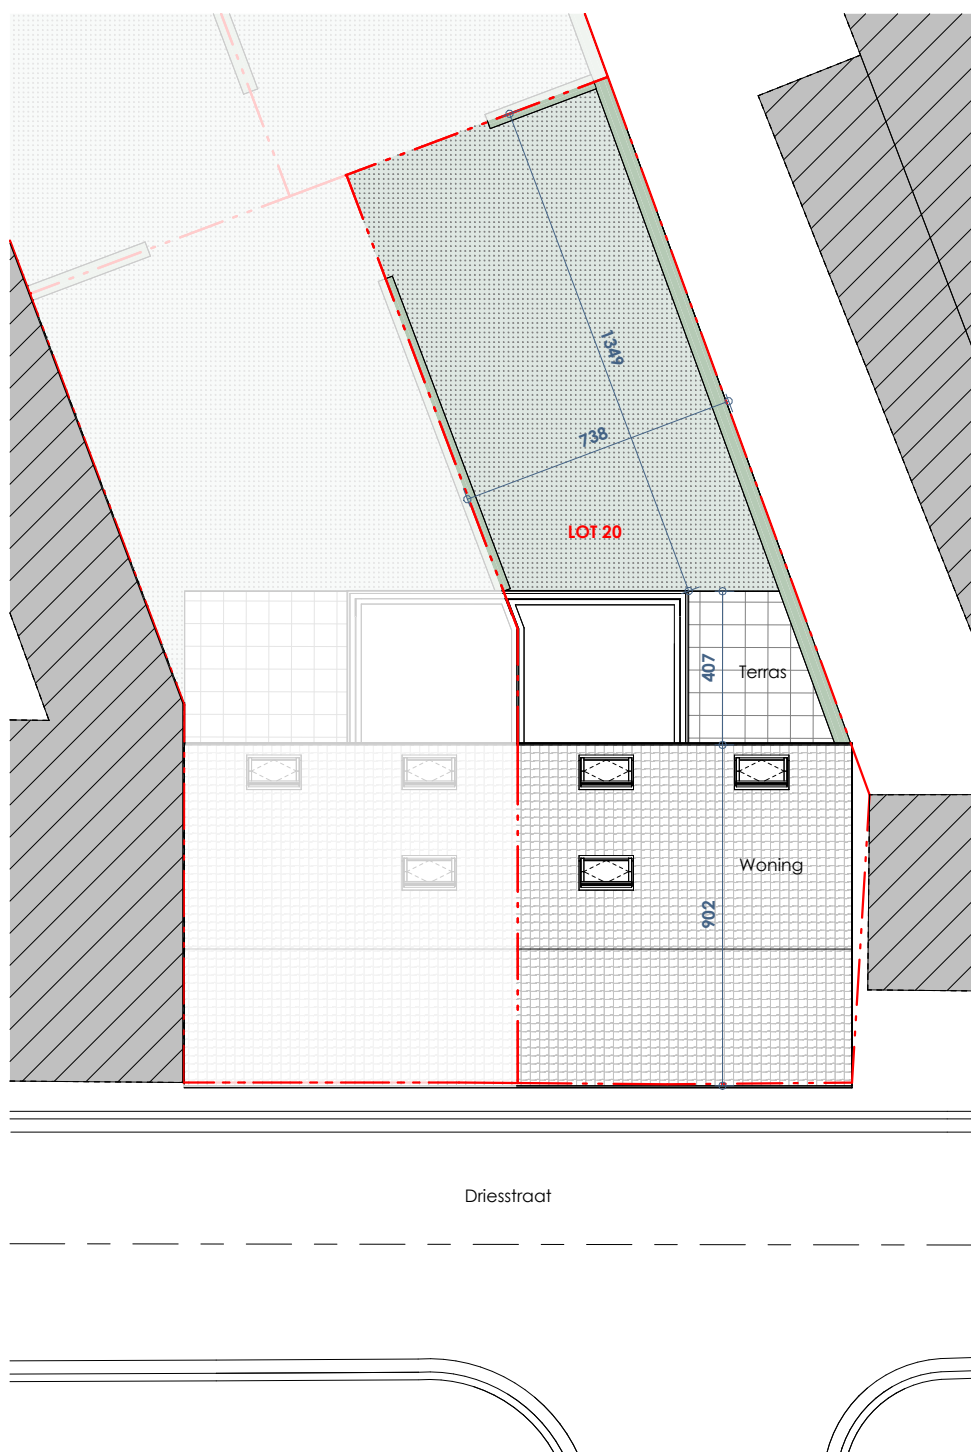

Driesstraat

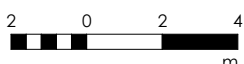

De getekende meubels zijn slechts indicatief en maken geen deel uit van de verkoopovereenkomst. Deze tekening en de maatvoering hierop is indicatief. Afwijkingen a.g.v. stabiliteitsstudie en uitvoeringsmethodes kunnen nog voorkomen.

VERKOOPPLAN

LOT 20 - Inplantingsplan

Schaal: 1 : 200



.danneels
WE BUILD PEOPLE HAPPY

a154
architecten

Bouwheer: Bouwkantoor Danneels
Bouwplaats: Driesstraat - Olmenlaan
9240 Zele

OPP. Perceel: 210 m²



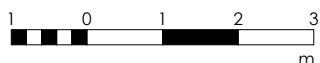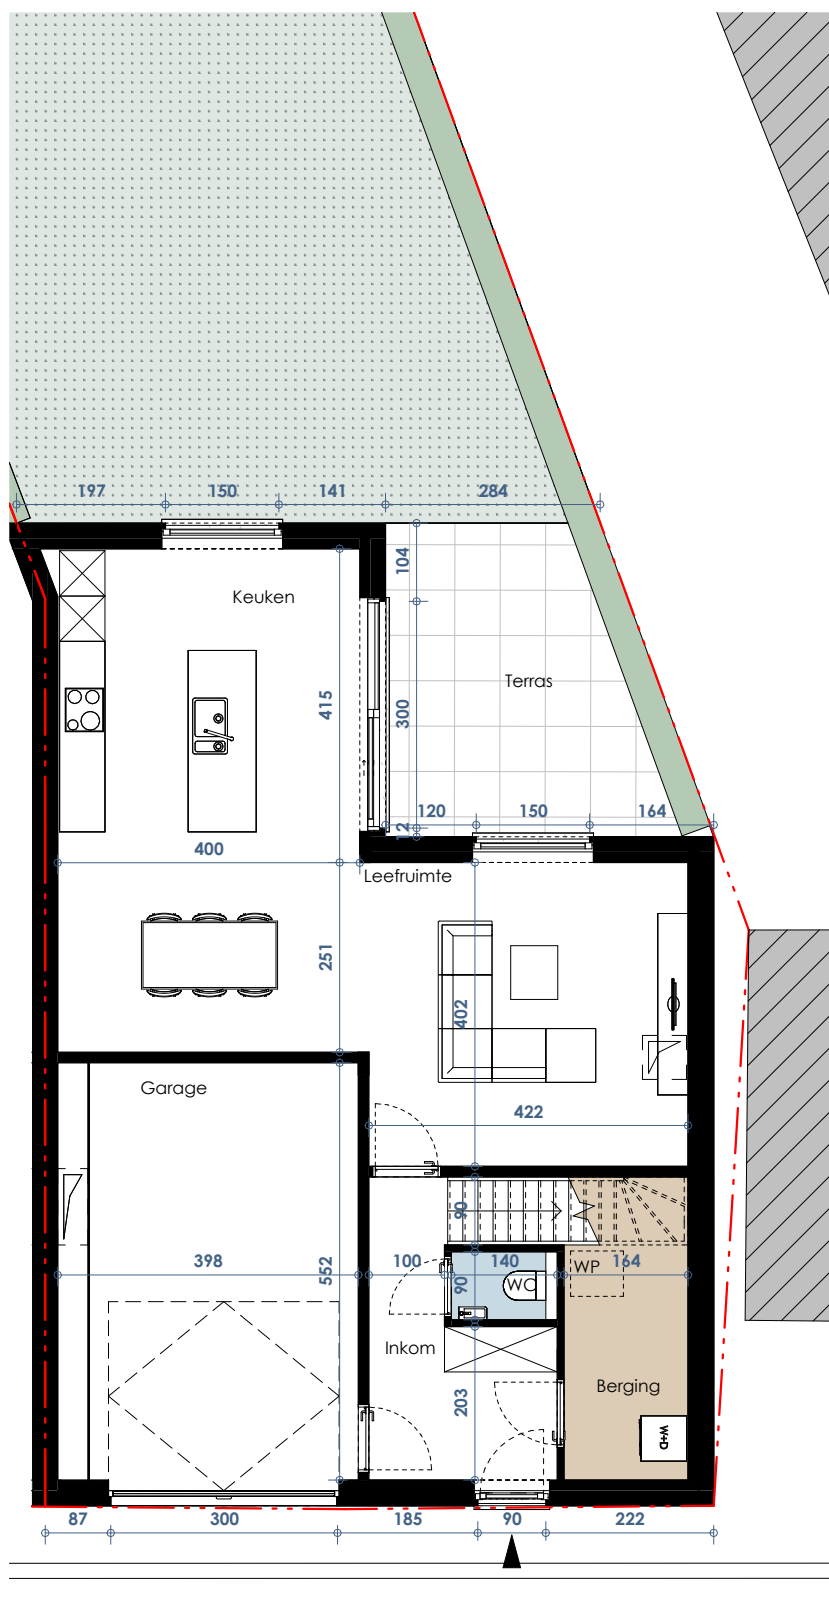

De getekende meubels zijn slechts indicatief en maken geen deel uit van de verkoopovereenkomst. Deze tekening en de maatvoering hierop is indicatief. Afwijkingen a.g.v. stabiliteitsstudie en uitvoeringsmethodes kunnen nog voorkomen.

VERKOOPPLAN

LOT 20 - Gelijkvloers

Schaal: 1 : 100



.danneels
WE BUILD PEOPLE HAPPY

0154
architecten

Bouwheer: Bouwkantoor Danneels
Bouwplaats: Driesstraat - Olmenlaan
9240 Zele

OPP. Perceel: 210 m²



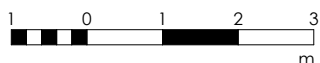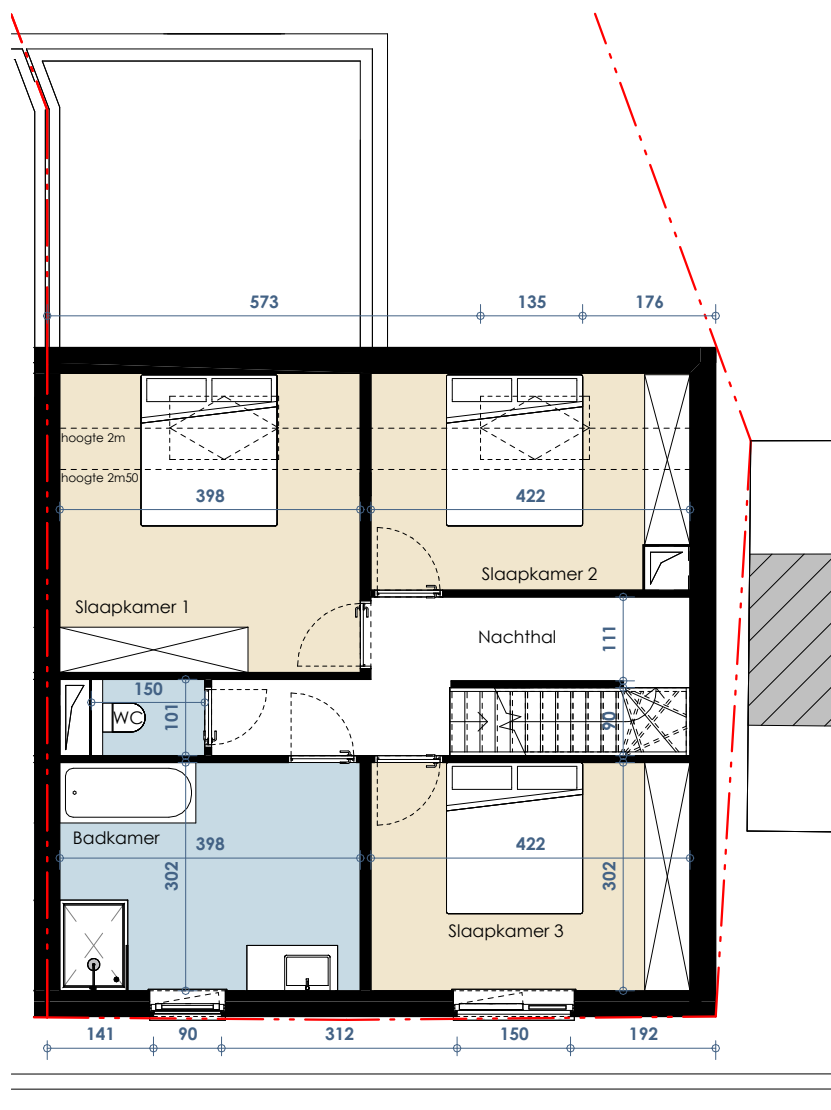

De getekende meubels zijn slechts indicatief en maken geen deel uit van de verkoopovereenkomst. Deze tekening en de maatvoering hierop is indicatief. Afwijkingen a.g.v. stabiliteitsstudie en uitvoeringsmethodes kunnen nog voorkomen.

VERKOOPPLAN

LOT 20 - Verdieping +1

Schaal: 1 : 100



.danneels
WE BUILD PEOPLE HAPPY

a154
architecten

Bouwheer: Bouwkantoor Danneels
Bouwplaats: Driesstraat - Olmenlaan
9240 Zele

OPP. Perceel: 210 m²



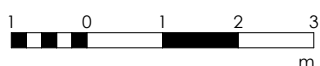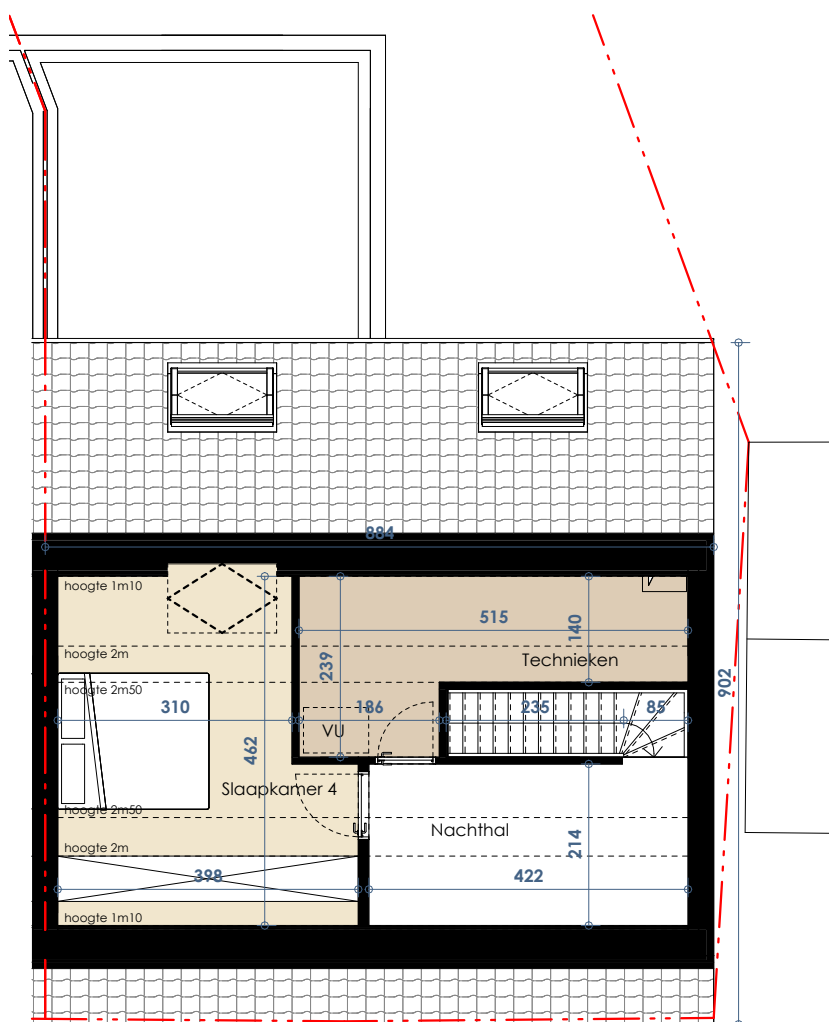

De getekende meubels zijn slechts indicatief en maken geen deel uit van de verkoopovereenkomst. Deze tekening en de maatvoering hierop is indicatief. Afwijkingen a.g.v. stabiliteitsstudie en uitvoeringsmethodes kunnen nog voorkomen.

VERKOOPPLAN

LOT 20 - Verdieping +2

Schaal: 1 : 100

.danneels
WE BUILD PEOPLE HAPPY

a154
architecten

Bouwheer: Bouwkantoor Danneels
Bouwplaats: Driesstraat - Olmenlaan
9240 Zele

OPP. Perceel: 210 m²





De getekende meubels zijn slechts indicatief en maken geen deel uit van de verkoopovereenkomst. Deze tekening en de maatvoering hierop is indicatief. Afwijkingen a.g.v. stabiliteitsstudie en uitvoeringsmethodes kunnen nog voorkomen.

VERKOOPPLAN

LOT 20 - Voorgevel

Schaal: 1 : 100



.danneels
WE BUILD PEOPLE HAPPY

0154
architecten

Bouwheer: Bouwkantoor Danneels
Bouwplaats: Driesstraat - Olmenlaan
9240 Zele

OPP. Perceel: 210 m²



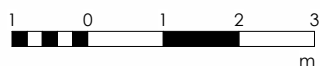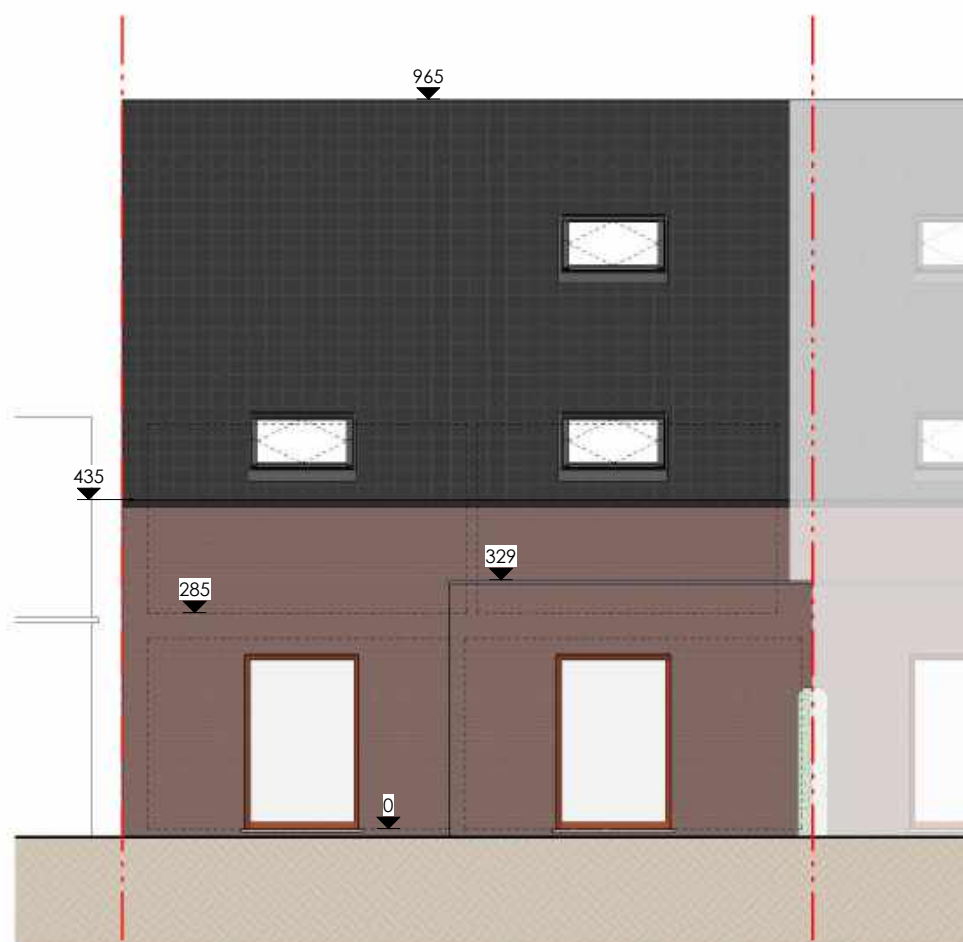

De getekende meubels zijn slechts indicatief en maken geen deel uit van de verkoopovereenkomst. Deze tekening en de maatvoering hierop is indicatief. Afwijkingen a.g.v. stabiliteitsstudie en uitvoeringsmethodes kunnen nog voorkomen.

VERKOOPPLAN

LOT 20 - Achtergevel


Schaal: 1 : 100



.danneels
WE BUILD PEOPLE HAPPY

a154
architecture

Bouwheer: Bouwkantoor Danneels
Bouwplaats: Driesstraat - Olmenlaan
9240 Zele

OPP. Perceel: 210 m²

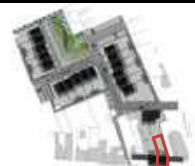

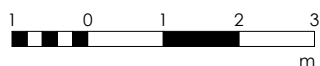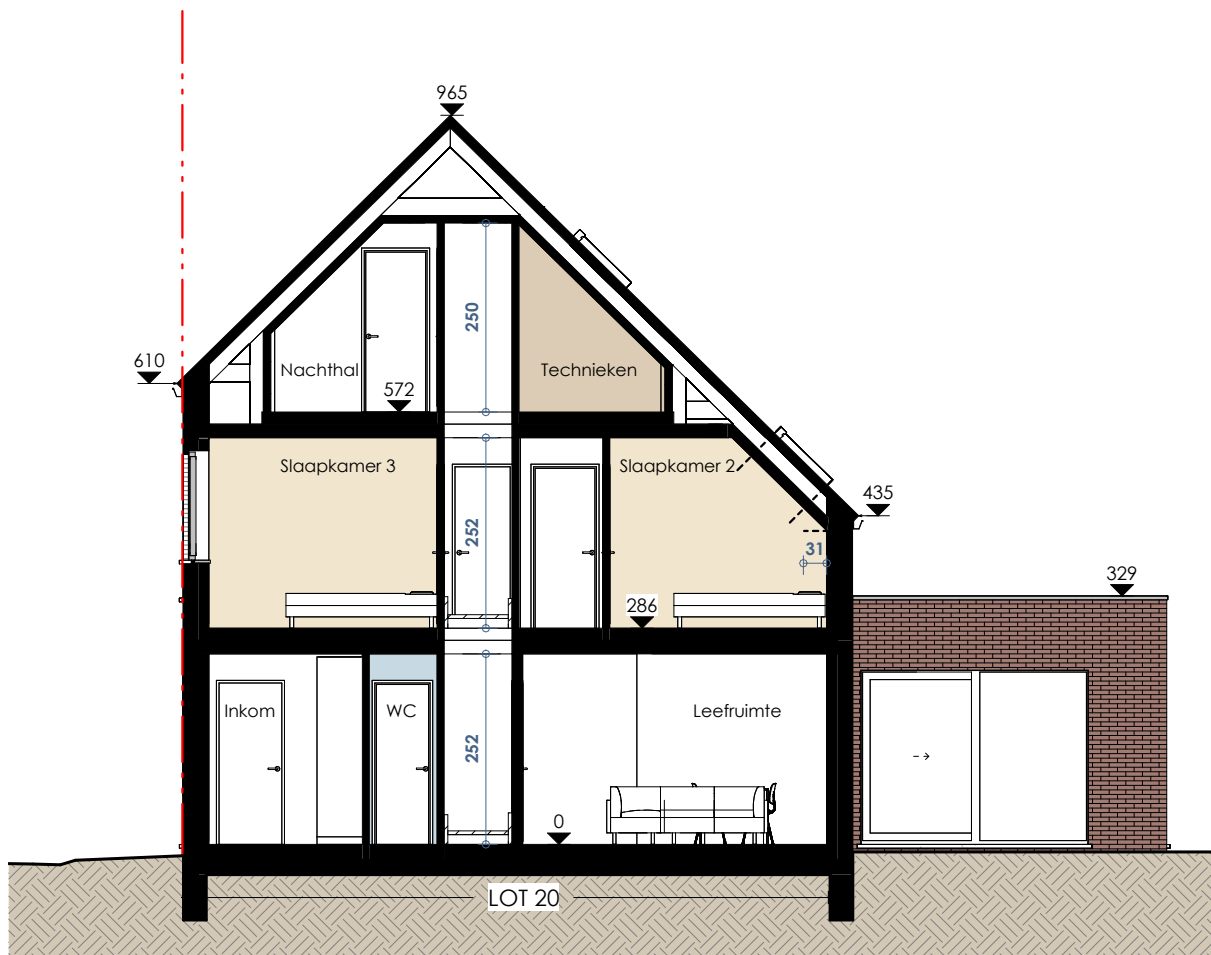

De getekende meubels zijn slechts indicatief en maken geen deel uit van de verkoopovereenkomst. Deze tekening en de maatvoering hierop is indicatief. Afwijkingen a.g.v. stabiliteitsstudie en uitvoeringsmethodes kunnen nog voorkomen.

VERKOOPPLAN

LOT 20 - Doorsnede

Schaal: 1 : 100

.danneels
WE BUILD PEOPLE HAPPY

a154
architecten

Bouwheer: Bouwkantoor Danneels
Bouwplaats: Driesstraat - Olmenlaan
9240 Zele

OPP. Perceel: 210 m²

