



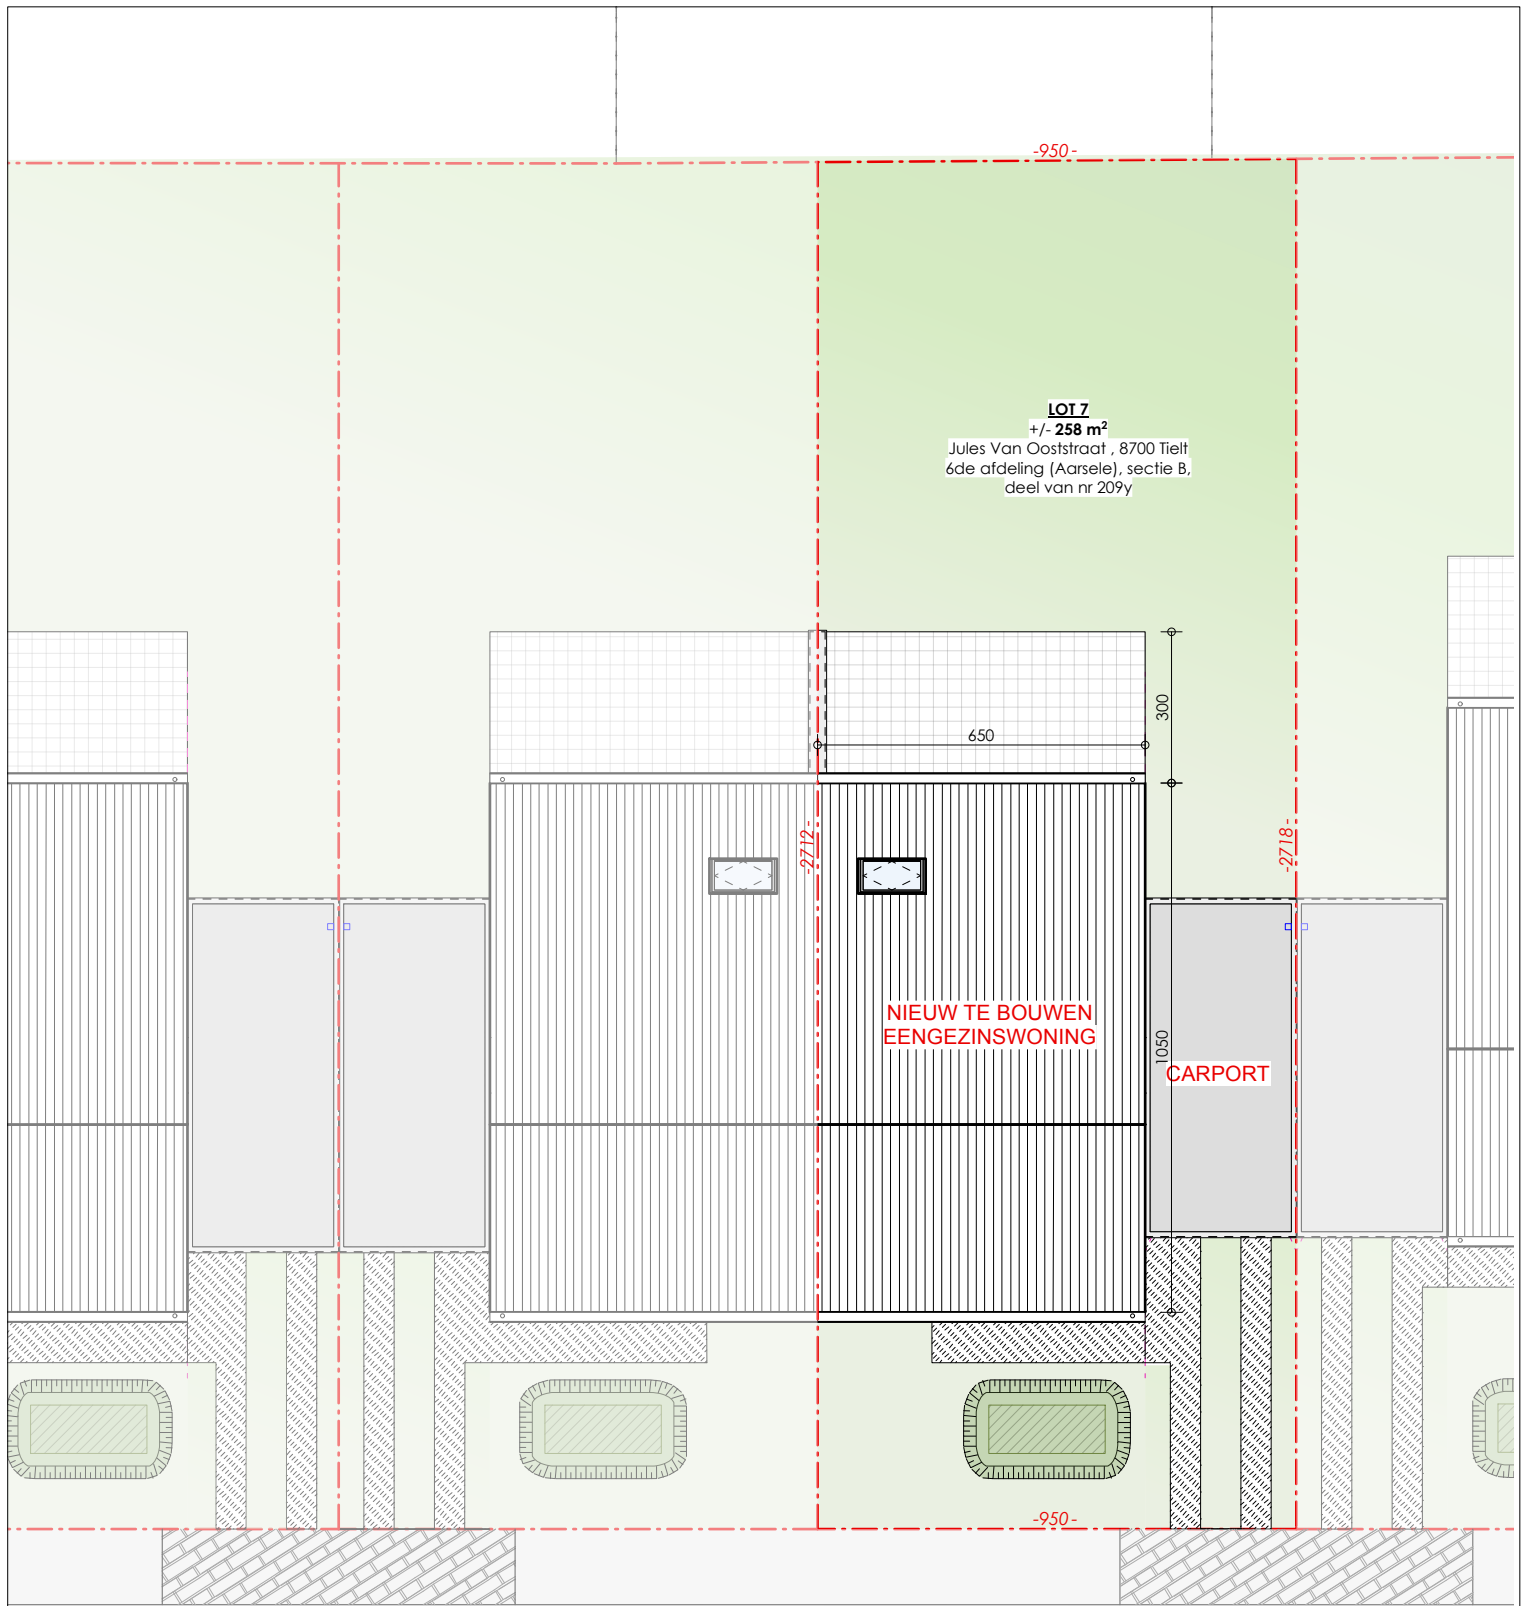

De getekende meubels zijn slechts indicatief en maken geen deel uit van de verkoopovereenkomst.  
 Deze tekeningen en de maatvoering hierop is indicatief.  
 Afwijkingen a.g.v stabiliteitsstudie en uitvoeringsmethodes kunnen nog voorkomen.

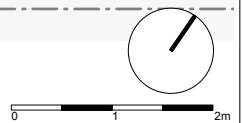

VERKOOPPLAN


LOT 7 - inplanting


Schaal 1/150

**.danneels**  
 WE BUILD PEOPLE HAPPY


**GC**  
 ARCHITECTEN

Bouwheer: Bouwkantoor  
 Danneels  
 Bouwplaats: VK Jules Van Ooststraat  
 8700 Tielt  
 Opp. Perceel: +/- 258m<sup>2</sup>

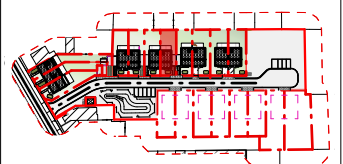

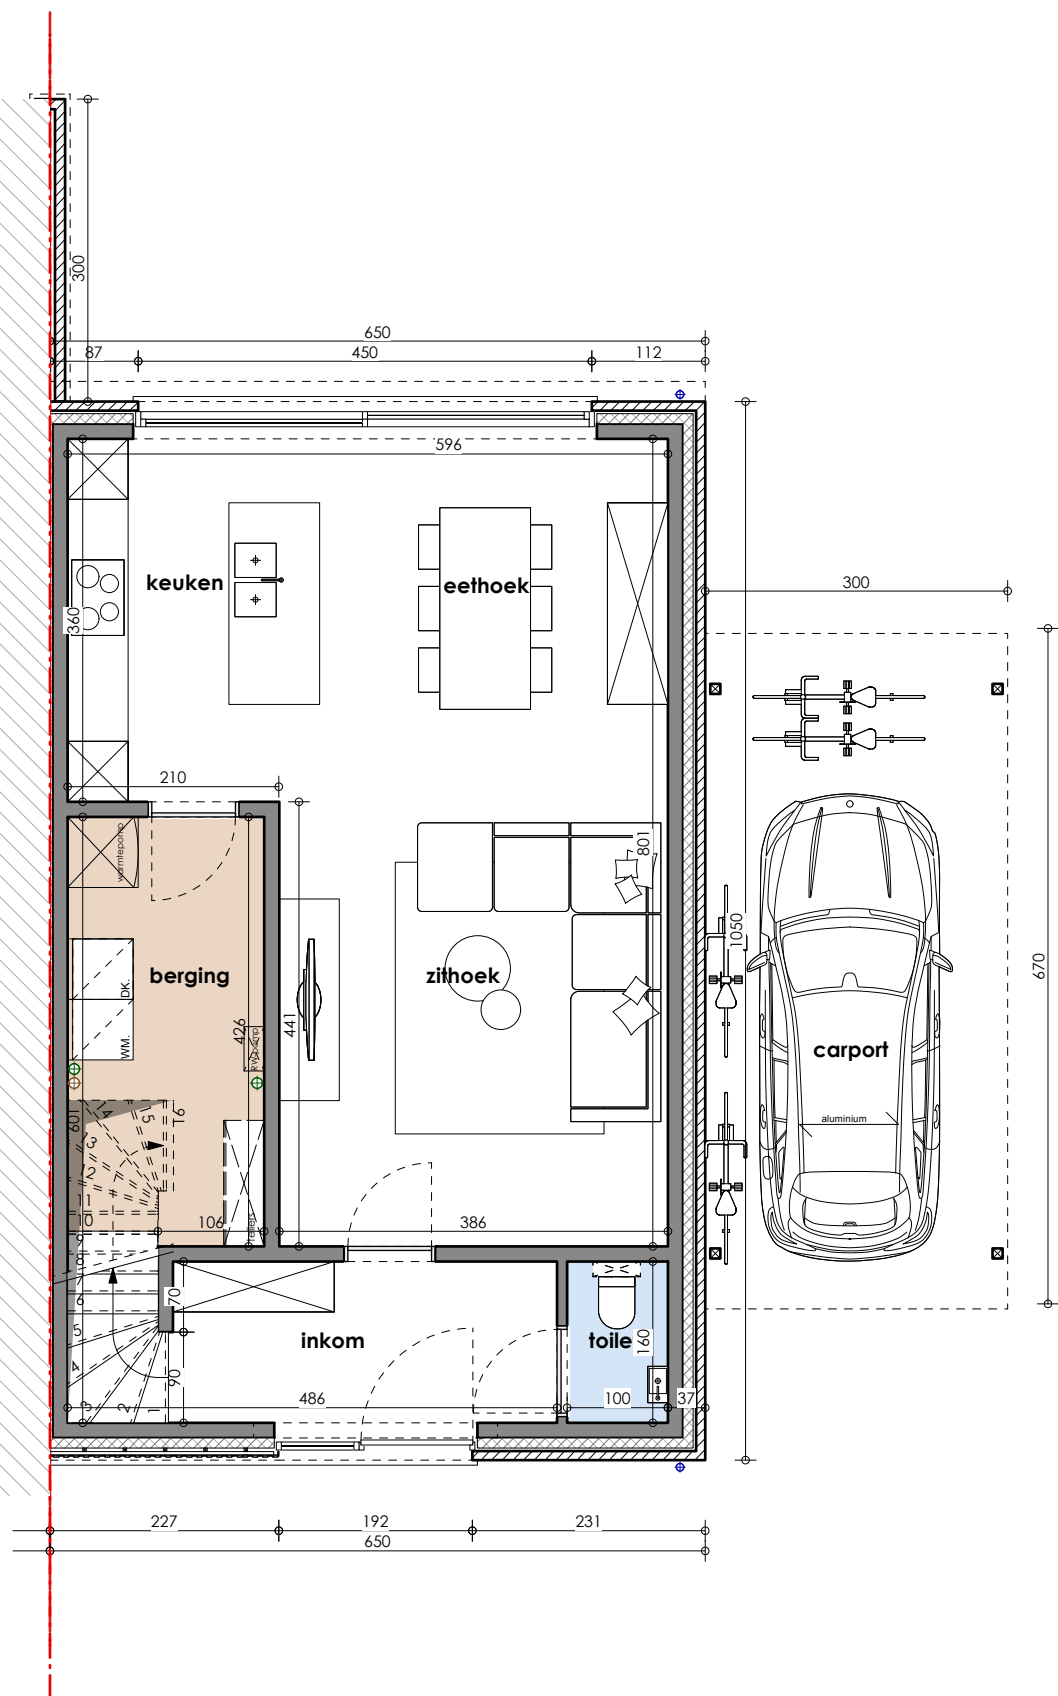

De getekende meubels zijn slechts indicatief en maken geen deel uit van de verkoopovereenkomst.  
Deze tekeningen en de maatvoering hierop is indicatief.  
Afwijkingen a.g.v stabiliteitsstudie en uitvoeringsmethodes kunnen nog voorkomen.

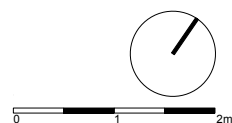

VERKOOPPLAN

LOT 7 - gelijkvloers

Schaal 1/75


**.danneels**  
WE BUILD PEOPLE HAPPY


**GC**  
ARCHITECTEN

Bouwheer: Bouwkantoor Danneels


Bouwplaats: VK Jules Van Ooststraat 8700 Tielt

Opp. Perceel: +/- 258m<sup>2</sup>

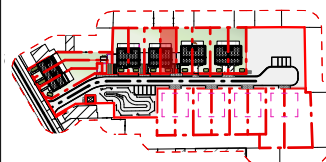

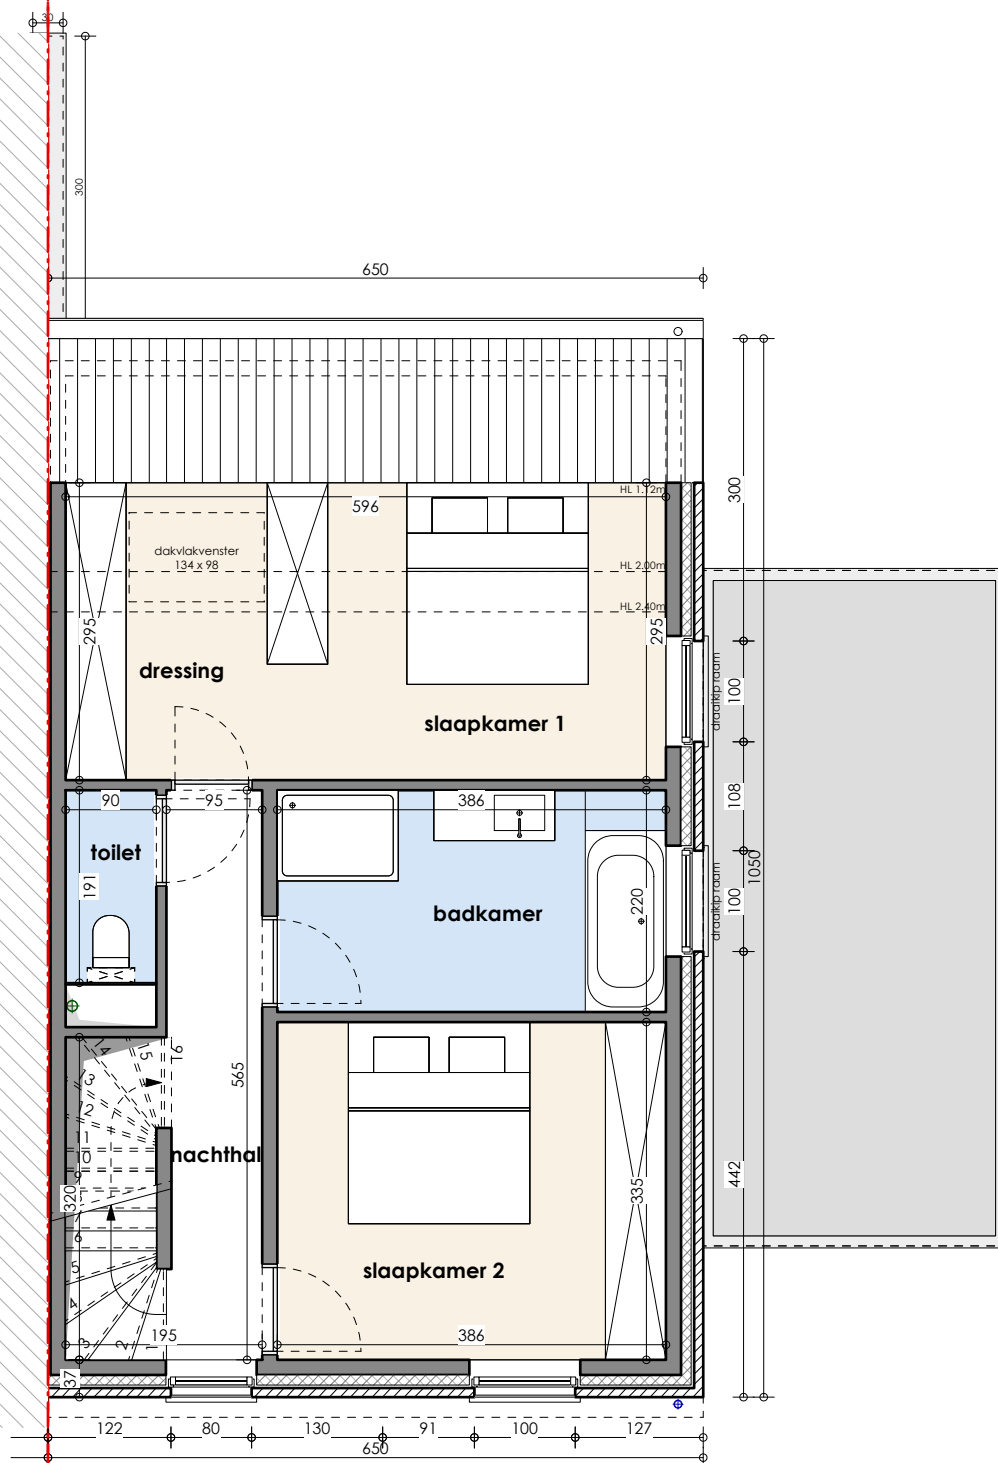

De getekende meubels zijn slechts indicatief en maken geen deel uit van de verkoopovereenkomst.  
Deze tekeningen en de maatvoering hierop is indicatief.  
Afwijkingen a.g.v stabiliteitsstudie en uitvoeringsmethodes kunnen nog voorkomen.

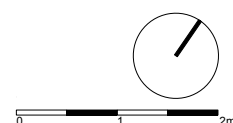

VERKOOPPLAN

LOT 7 - verdieping 1

Schaal 1/75


**.danneels**  
WE BUILD PEOPLE HAPPY


**GC**  
ARCHITECTEN

Bouwheer: Bouwkantoor  
Danneels


Bouwplaats: VK Jules Van Ooststraat  
8700 Tielt

Opp. Perceel: +/- 258m<sup>2</sup>

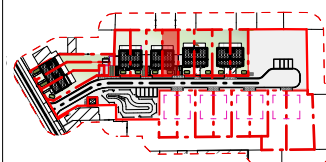

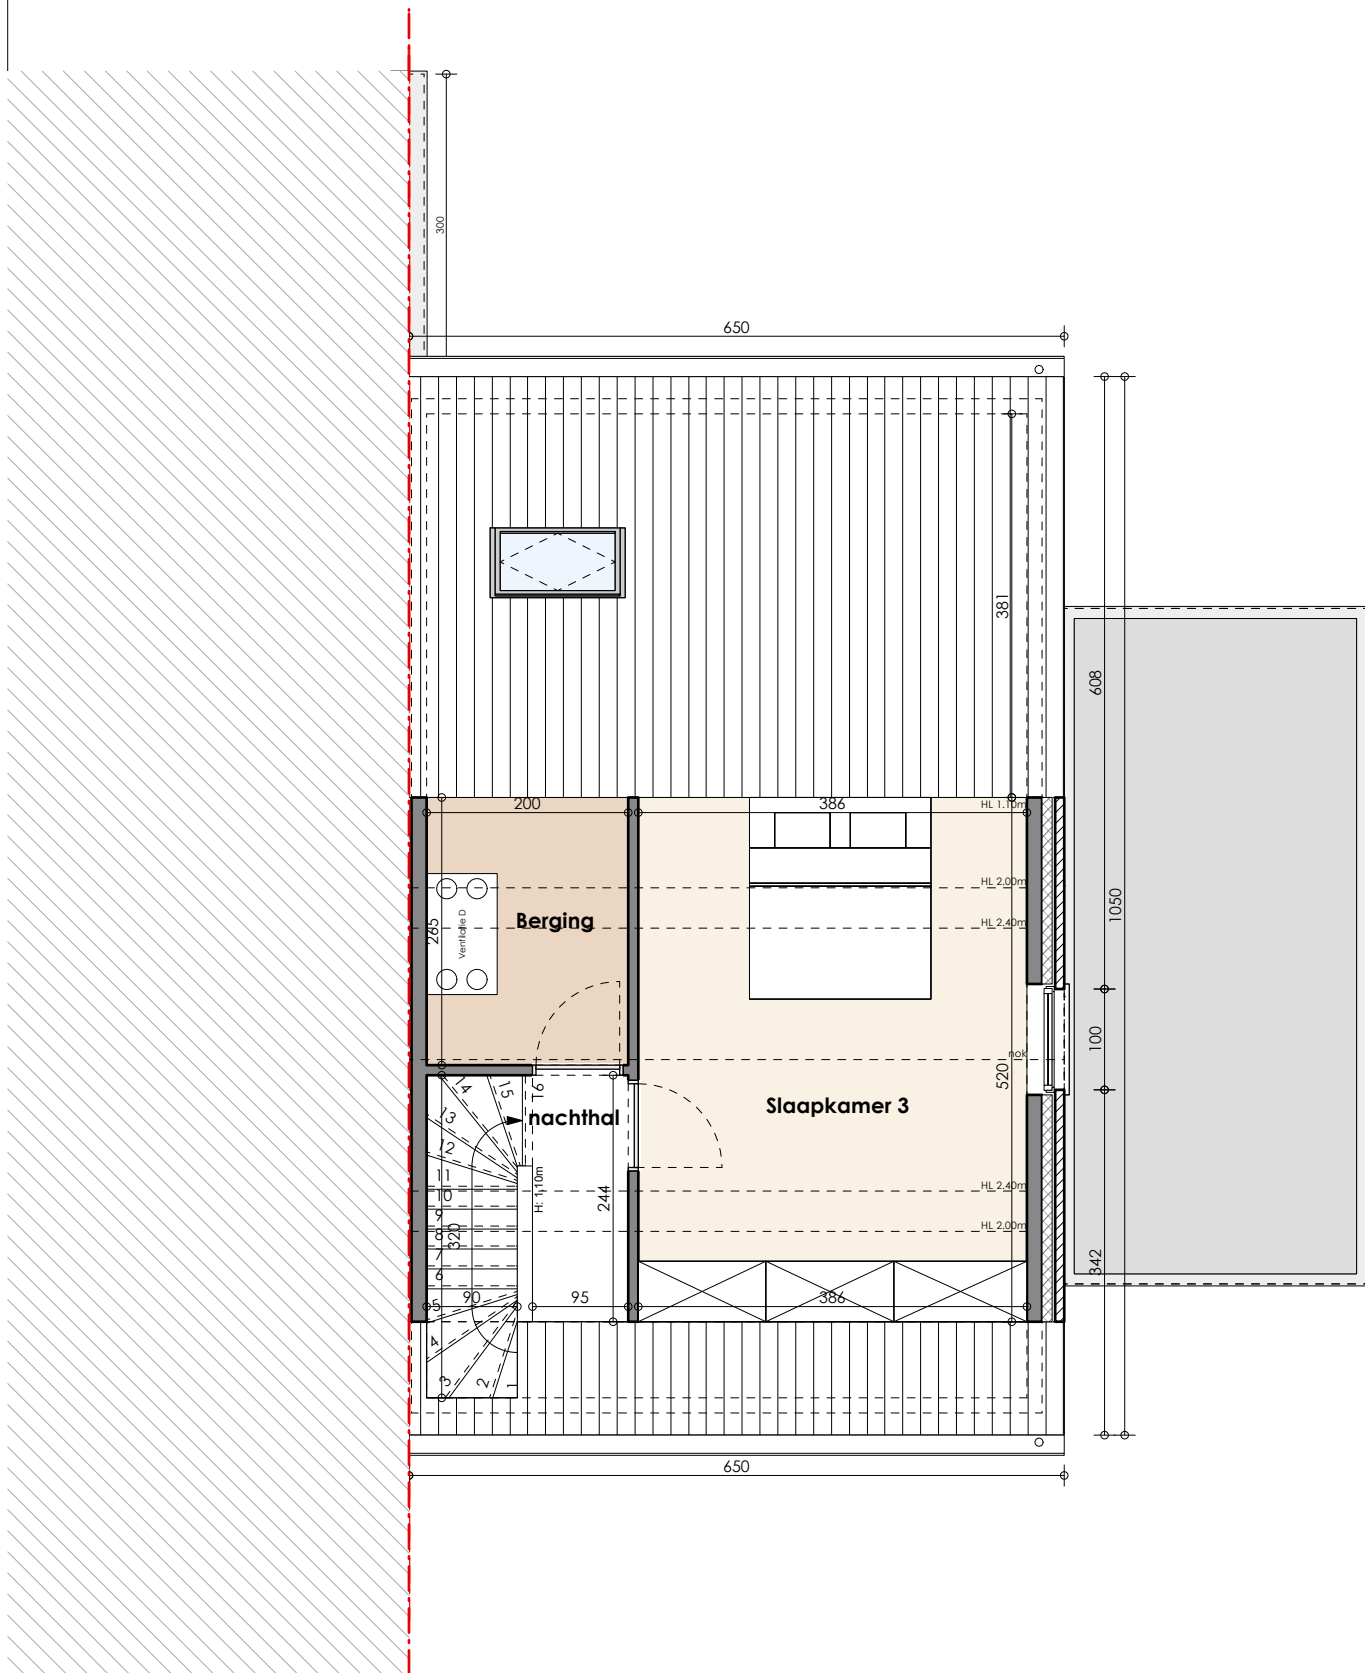

De getekende meubels zijn slechts indicatief en maken geen deel uit van de verkoopovereenkomst.  
Deze tekeningen en de maatvoering hierop is indicatief.  
Afwijkingen a.g.v stabiliteitsstudie en uitvoeringsmethodes kunnen nog voorkomen.

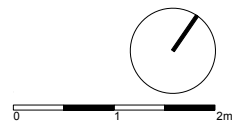

VERKOOPPLAN

LOT 7 - verdieping 2

Schaal 1/75


**.danneels**  
WE BUILD PEOPLE HAPPY

**GC**  
ARCHITECTEN

Bouwheer: Bouwkantoor Danneels

Bouwplaats: VK Jules Van Ooststraat  
8700 Tielt

Opp. Perceel: +/- 258m<sup>2</sup>

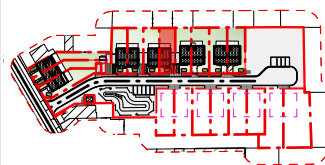



De getekende meubels zijn slechts indicatief en maken geen deel uit van de verkoopovereenkomst.  
Deze tekeningen en de maatvoering hierop is indicatief.  
Afwijkingen a.g.v stabiliteitsstudie en uitvoeringsmethodes kunnen nog voorkomen.



VERKOOPPLAN

LOT 7 - voorgevel

Schaal 1/75


**.danneels**  
WE BUILD PEOPLE HAPPY


**GC**  
ARCHITECTEN

Bouwheer: Bouwkantoor  
Danneels

Bouwplaats: VK Jules Van Ooststraat  
8700 Tielt

Opp. Perceel: +/- 258m<sup>2</sup>

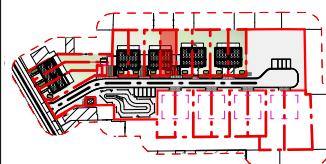

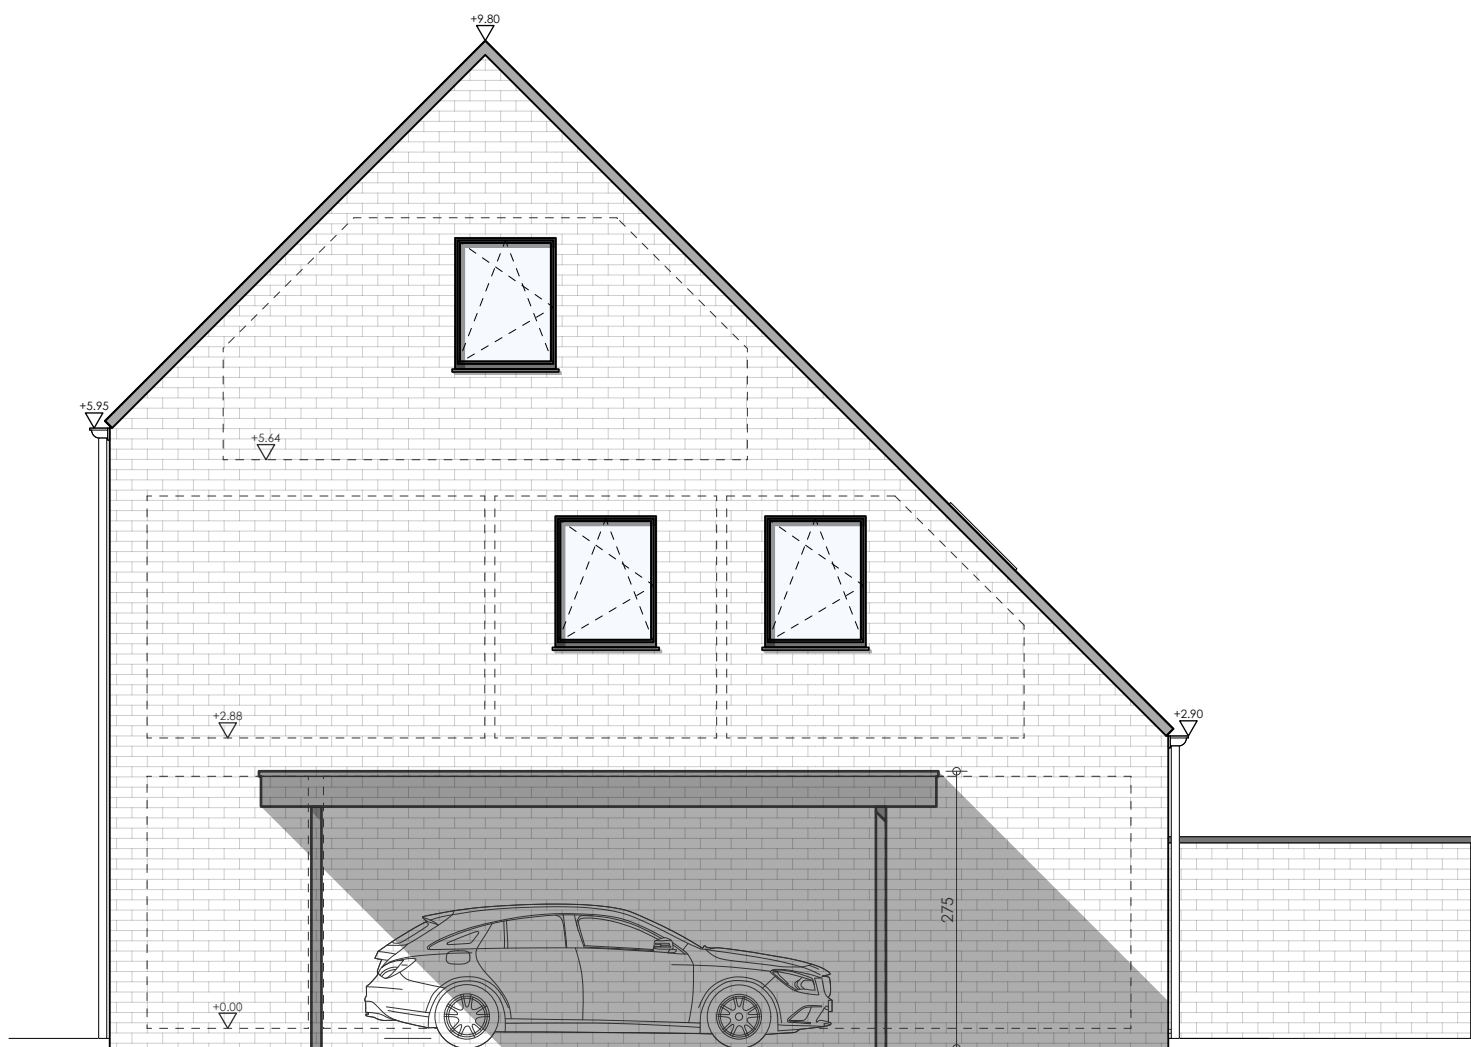

De getekende meubels zijn slechts indicatief en maken geen deel uit van de verkoopovereenkomst.  
Deze tekeningen en de maatvoering hierop is indicatief.  
Afwijkingen a.g.v stabiliteitsstudie en uitvoeringsmethodes kunnen nog voorkomen.



VERKOOPPLAN

LOT 7 - rechterzijgevel

Schaal 1/75


**.danneels**  
WE BUILD PEOPLE HAPPY


**GC**  
ARCHITECTEN

Bouwheer: Bouwkantoor  
Danneels

Bouwplaats: VK Jules Van Ooststraat  
8700 Tielt

Opp. Perceel: +/- 258m<sup>2</sup>

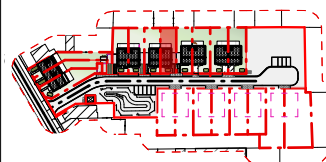

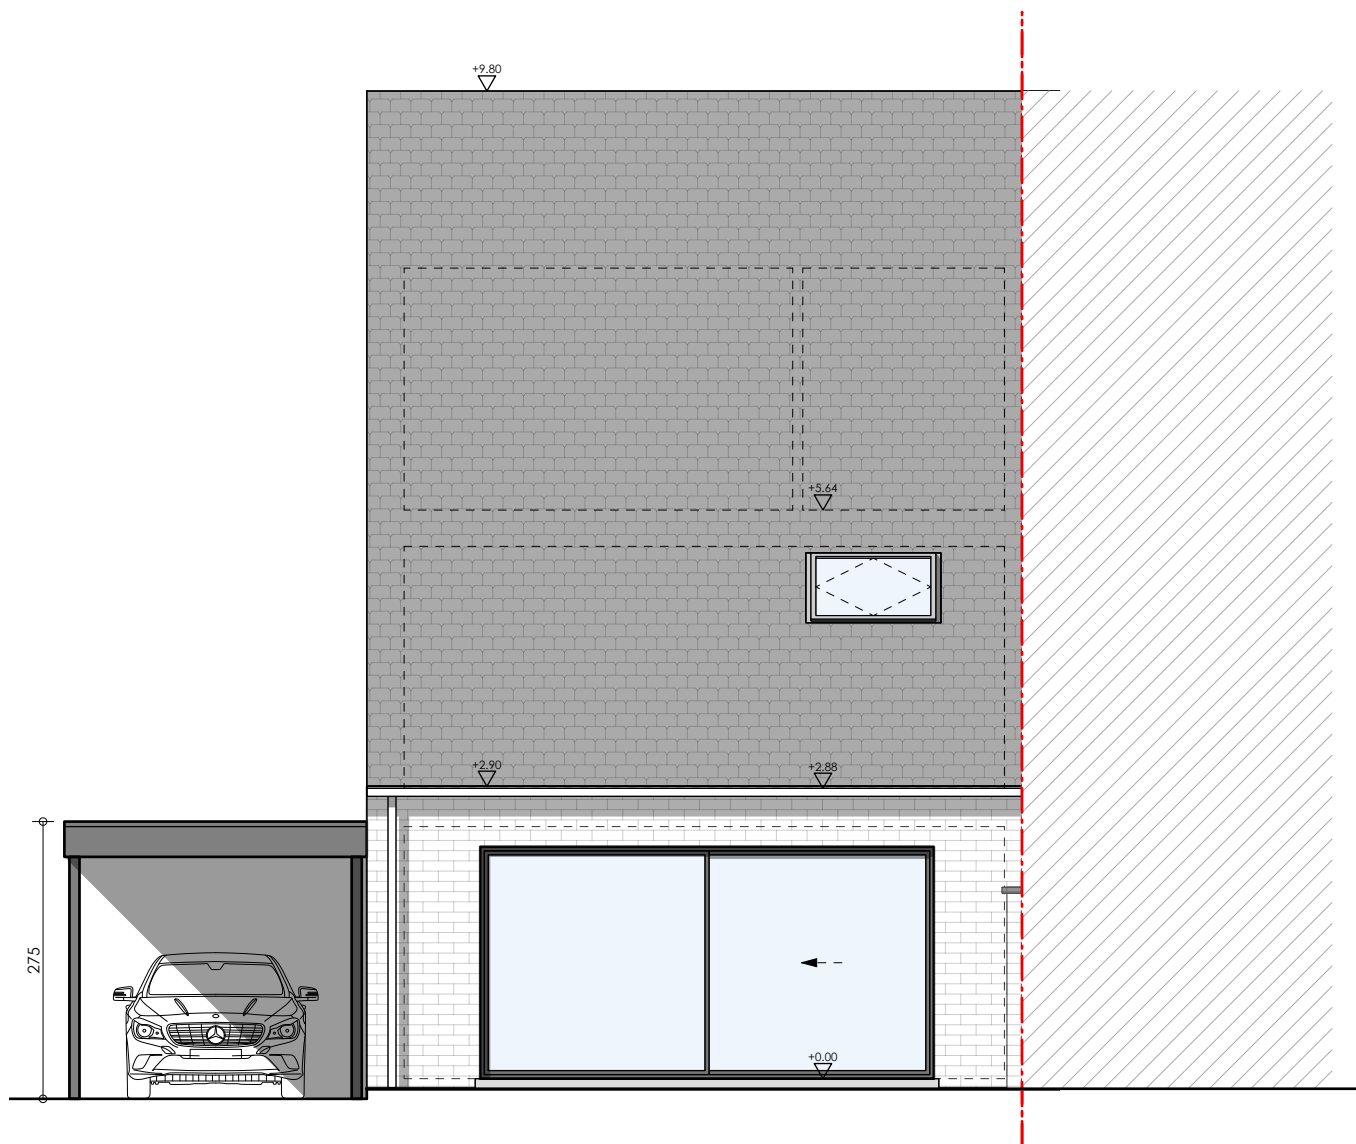

De getekende meubels zijn slechts indicatief en maken geen deel uit van de verkoopovereenkomst.  
Deze tekeningen en de maatvoering hierop is indicatief.  
Afwijkingen a.g.v stabiliteitsstudie en uitvoeringsmethodes kunnen nog voorkomen.



VERKOOPPLAN


LOT 7 - achtergevel


Schaal 1/75

**.danneels**  
WE BUILD PEOPLE HAPPY

**GC**  
ARCHITECTEN

Bouwheer: Bouwkantoor Danneels  
Bouwplaats: VK Jules Van Ooststraat 8700 Tielt  
Opp. Perceel: +/- 258m<sup>2</sup>

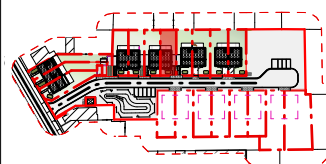

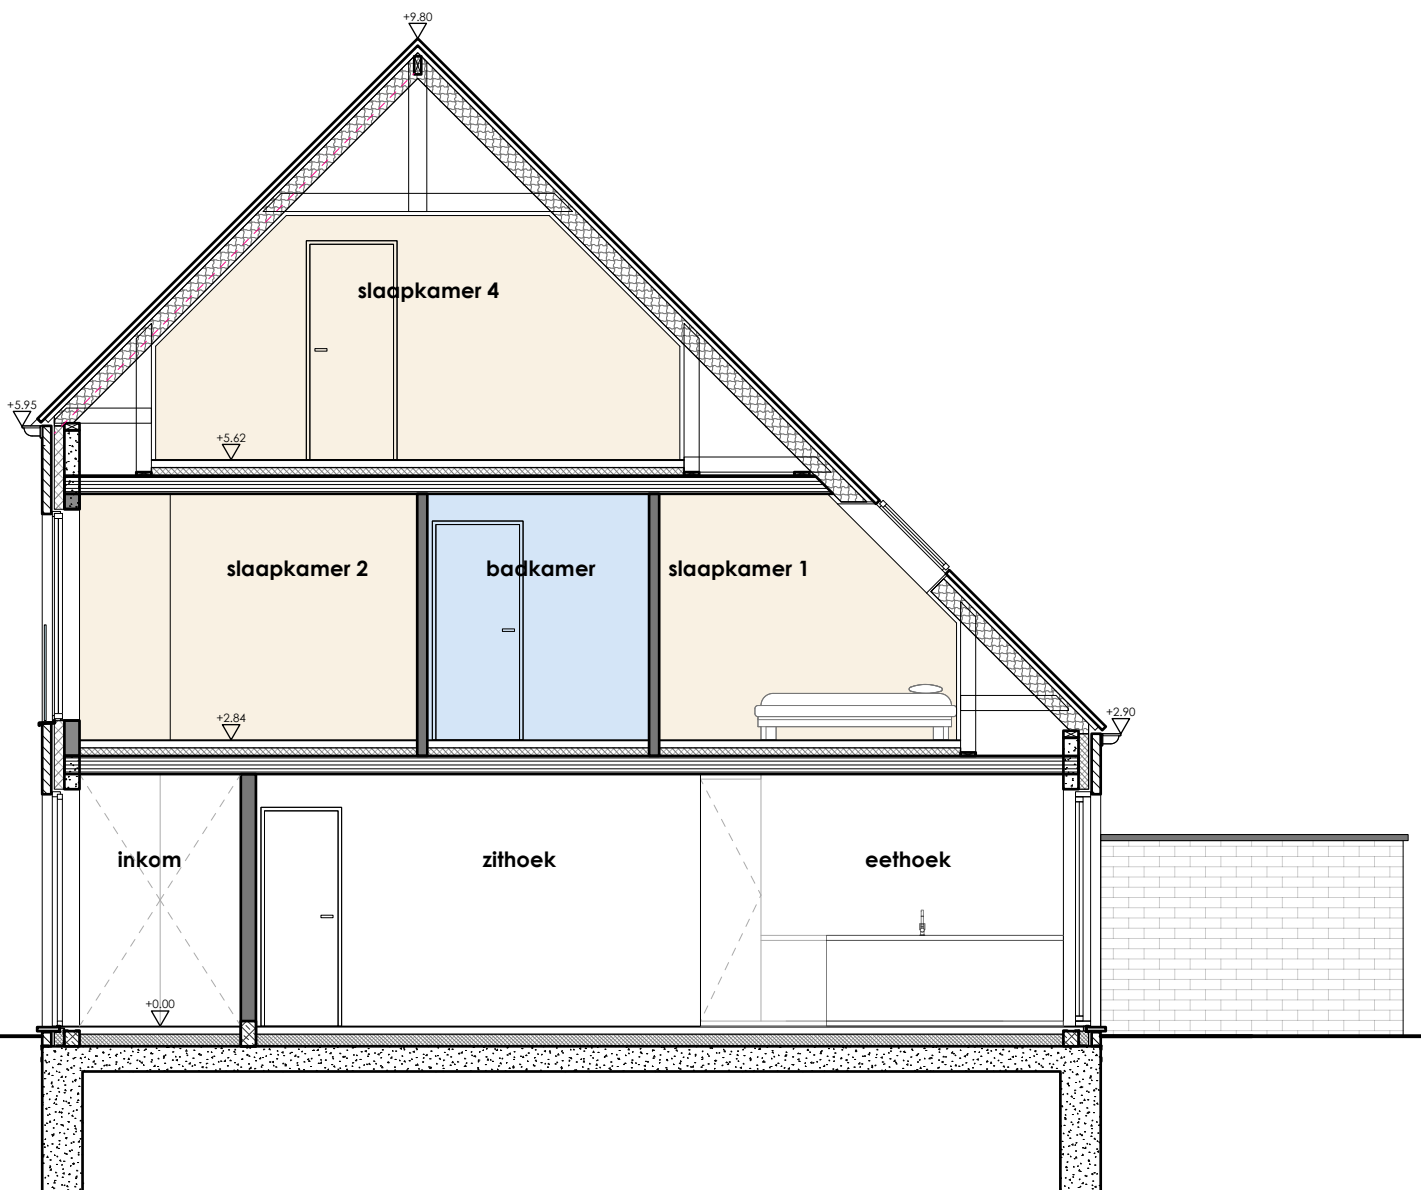

De getekende meubels zijn slechts indicatief en maken geen deel uit van de verkoopovereenkomst.  
Deze tekeningen en de maatvoering hierop is indicatief.  
Afwijkingen a.g.v stabiliteitsstudie en uitvoeringsmethodes kunnen nog voorkomen.



VERKOOPPLAN

LOT 7 - snede

Schaal 1/75

**.danneels**  
WE BUILD PEOPLE HAPPY

**GC**  
ARCHITECTEN

Bouwheer: Bouwkantoor Danneels  
Bouwplaats: VK Jules Van Ooststraat 8700 Tielt  
Opp. Perceel: +/- 258m<sup>2</sup>

