




De getekende meubels zijn slechts indicatief en maken geen deel uit van de verkoopovereenkomst.
 Deze tekeningen en de maatvoering hierop is indicatief.
 Afwijkingen a.g.v stabiliteitsstudie en uitvoeringsmethodes kunnen nog voorkomen.

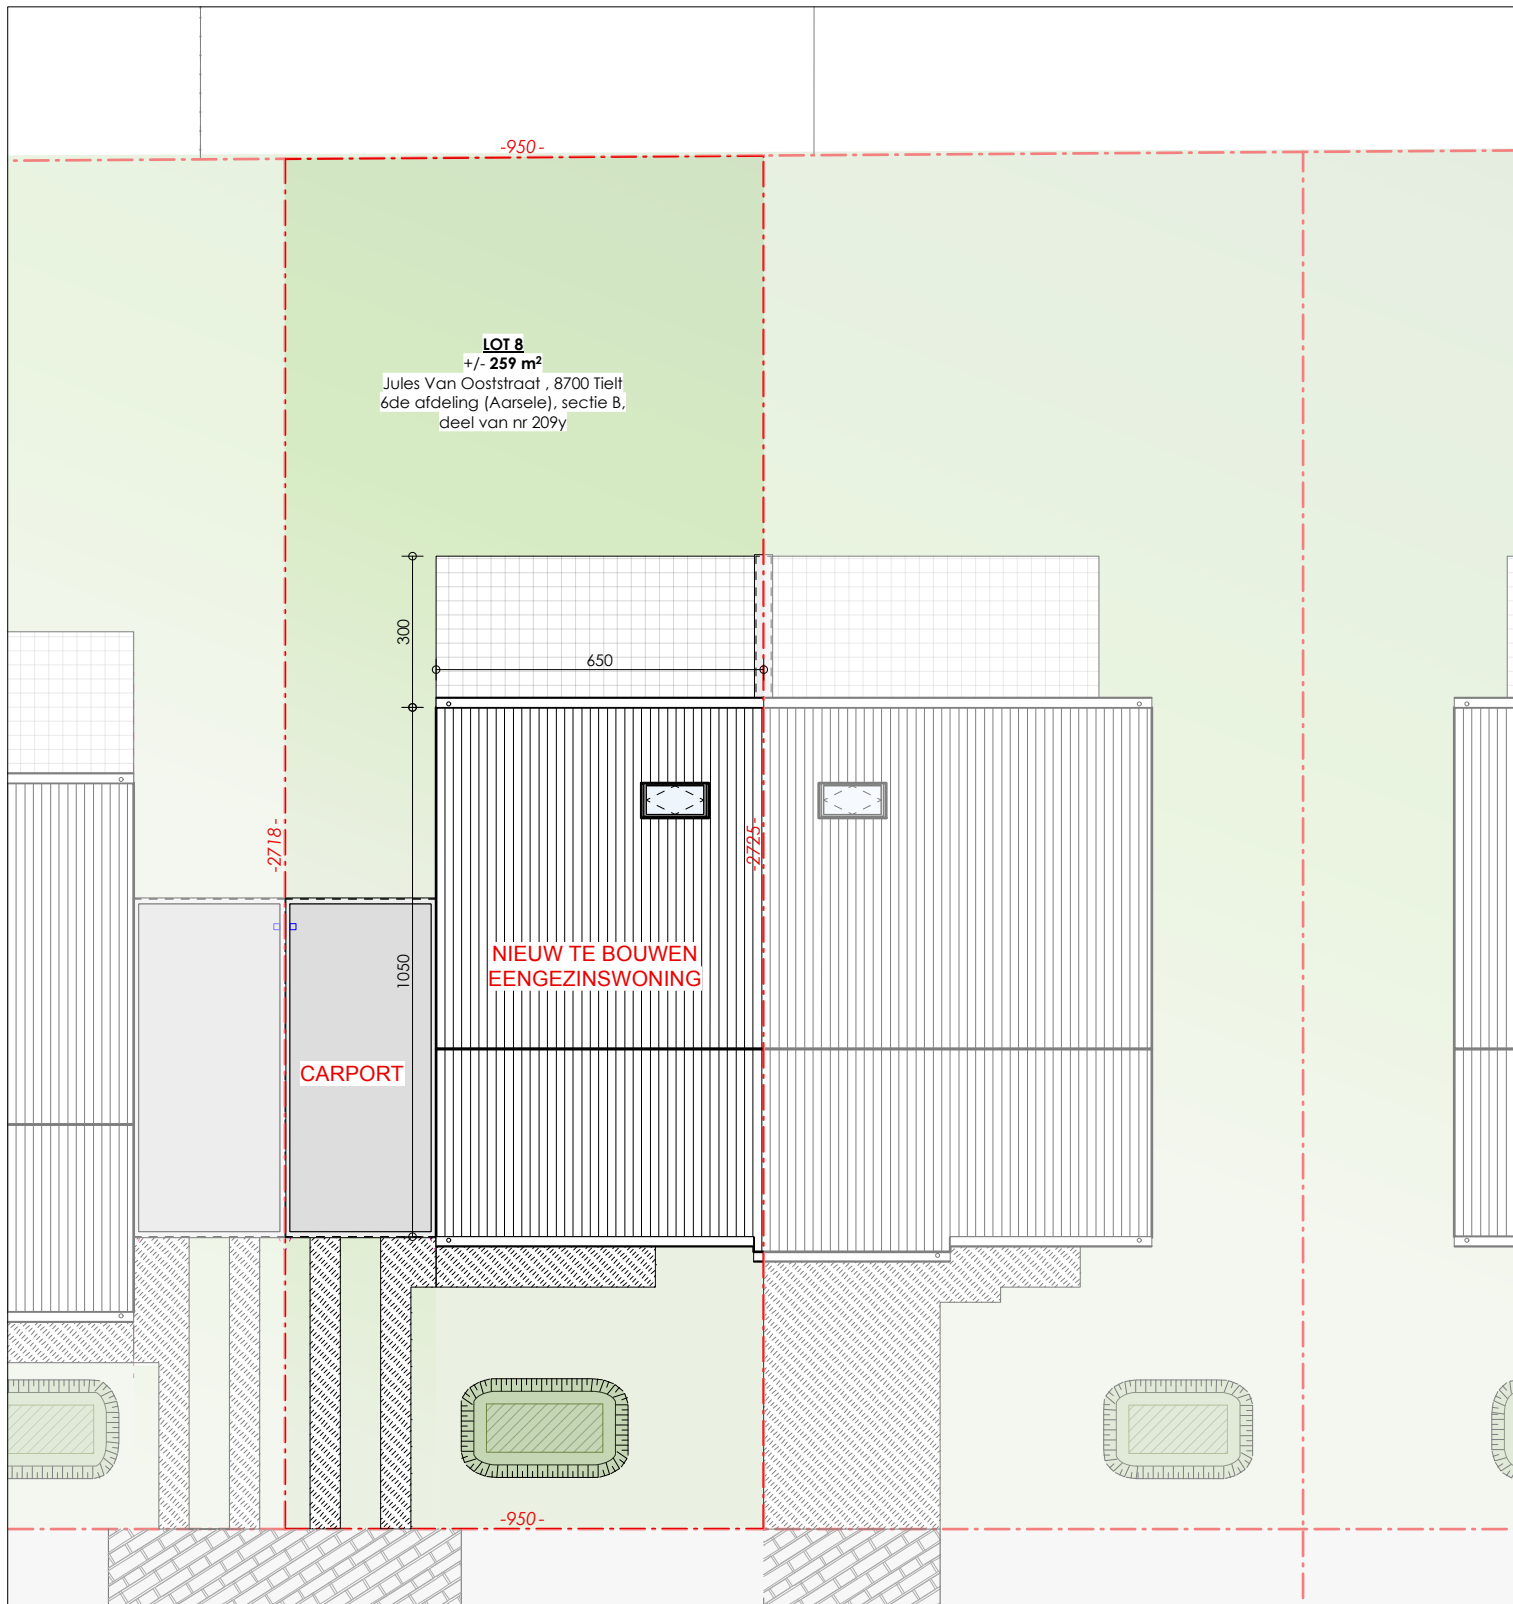

VERKOOPPLAN


LOT 8 - inplanting


Schaal 1/150

.danneels
 WE BUILD PEOPLE HAPPY

GC
 ARCHITECTEN

Bouwheer: Bouwkantoor
 Danneels
 Bouwplaats: VK Jules Van Ooststraat
 8700 Tielt
 Opp. Perceel: +/- 259m²

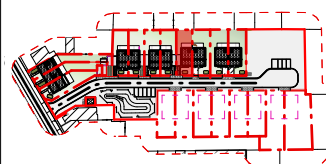

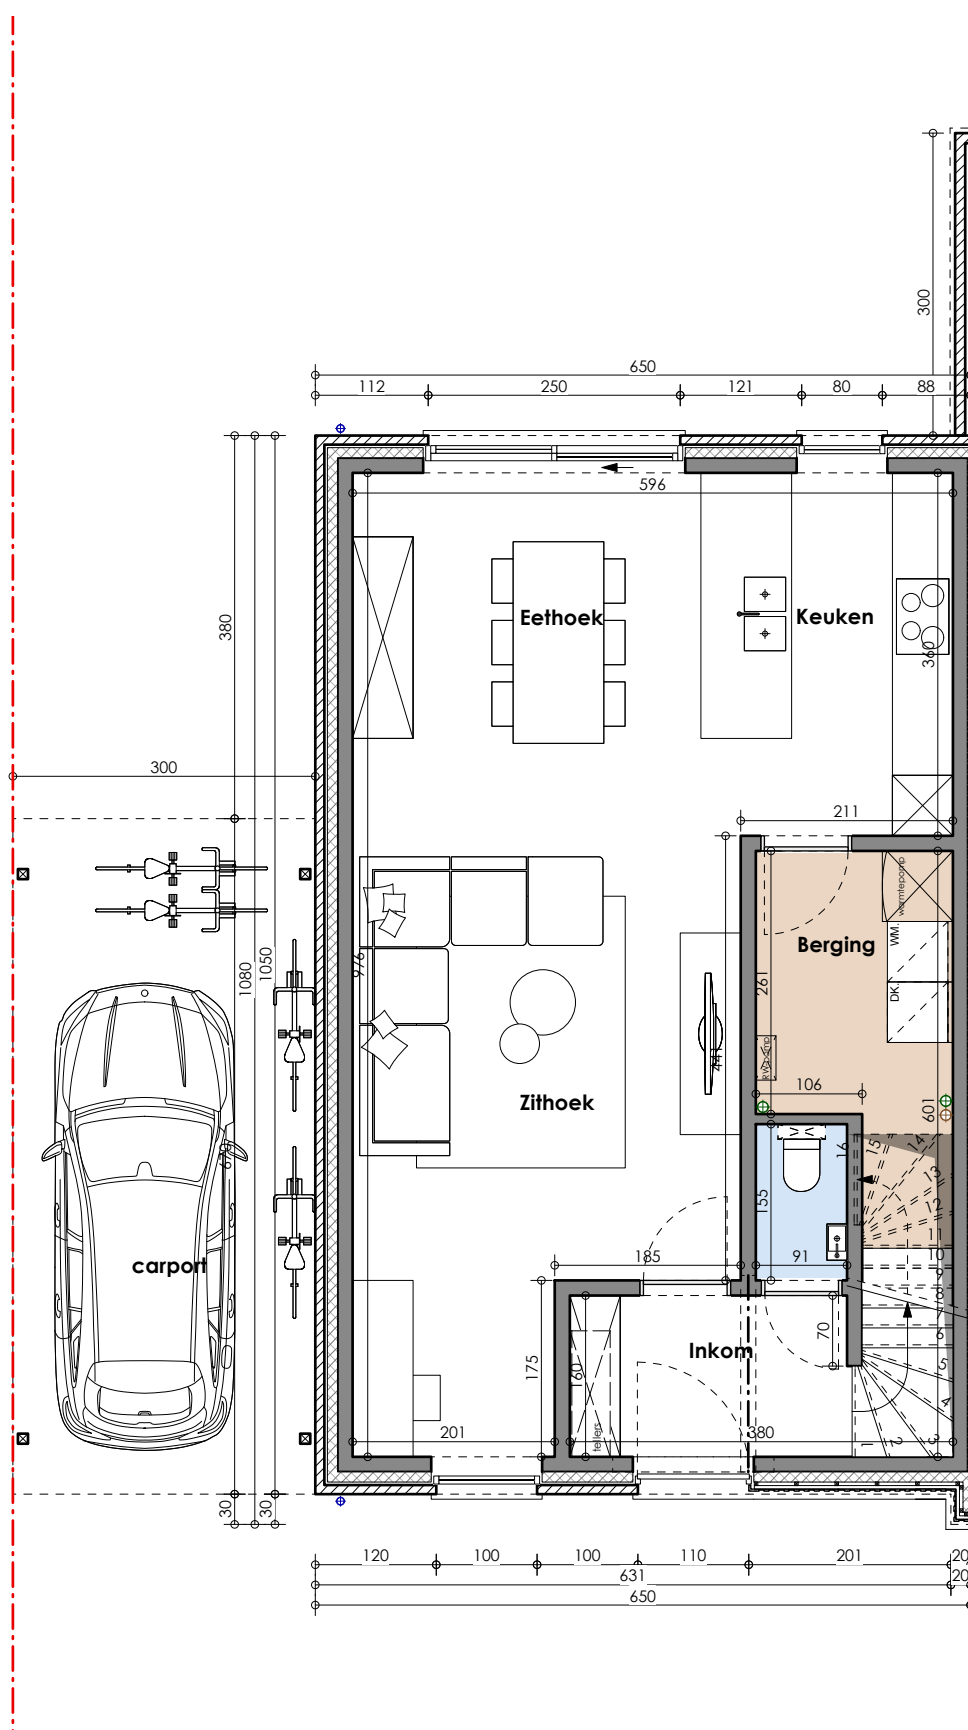

De getekende meubels zijn slechts indicatief en maken geen deel uit van de verkoopovereenkomst.
Deze tekeningen en de maatvoering hierop is indicatief.
Afwijkingen a.g.v stabiliteitsstudie en uitvoeringsmethodes kunnen nog voorkomen.



VERKOOPPLAN


LOT 8 - gelijkvloers


Schaal 1/75

.danneels
WE BUILD PEOPLE HAPPY


GC
ARCHITECTEN

Bouwheer: Bouwkantoor Danneels
Bouwplaats: VK Jules Van Ooststraat 8700 Tielt
Opp. Perceel: +/- 259m²

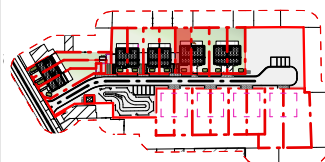

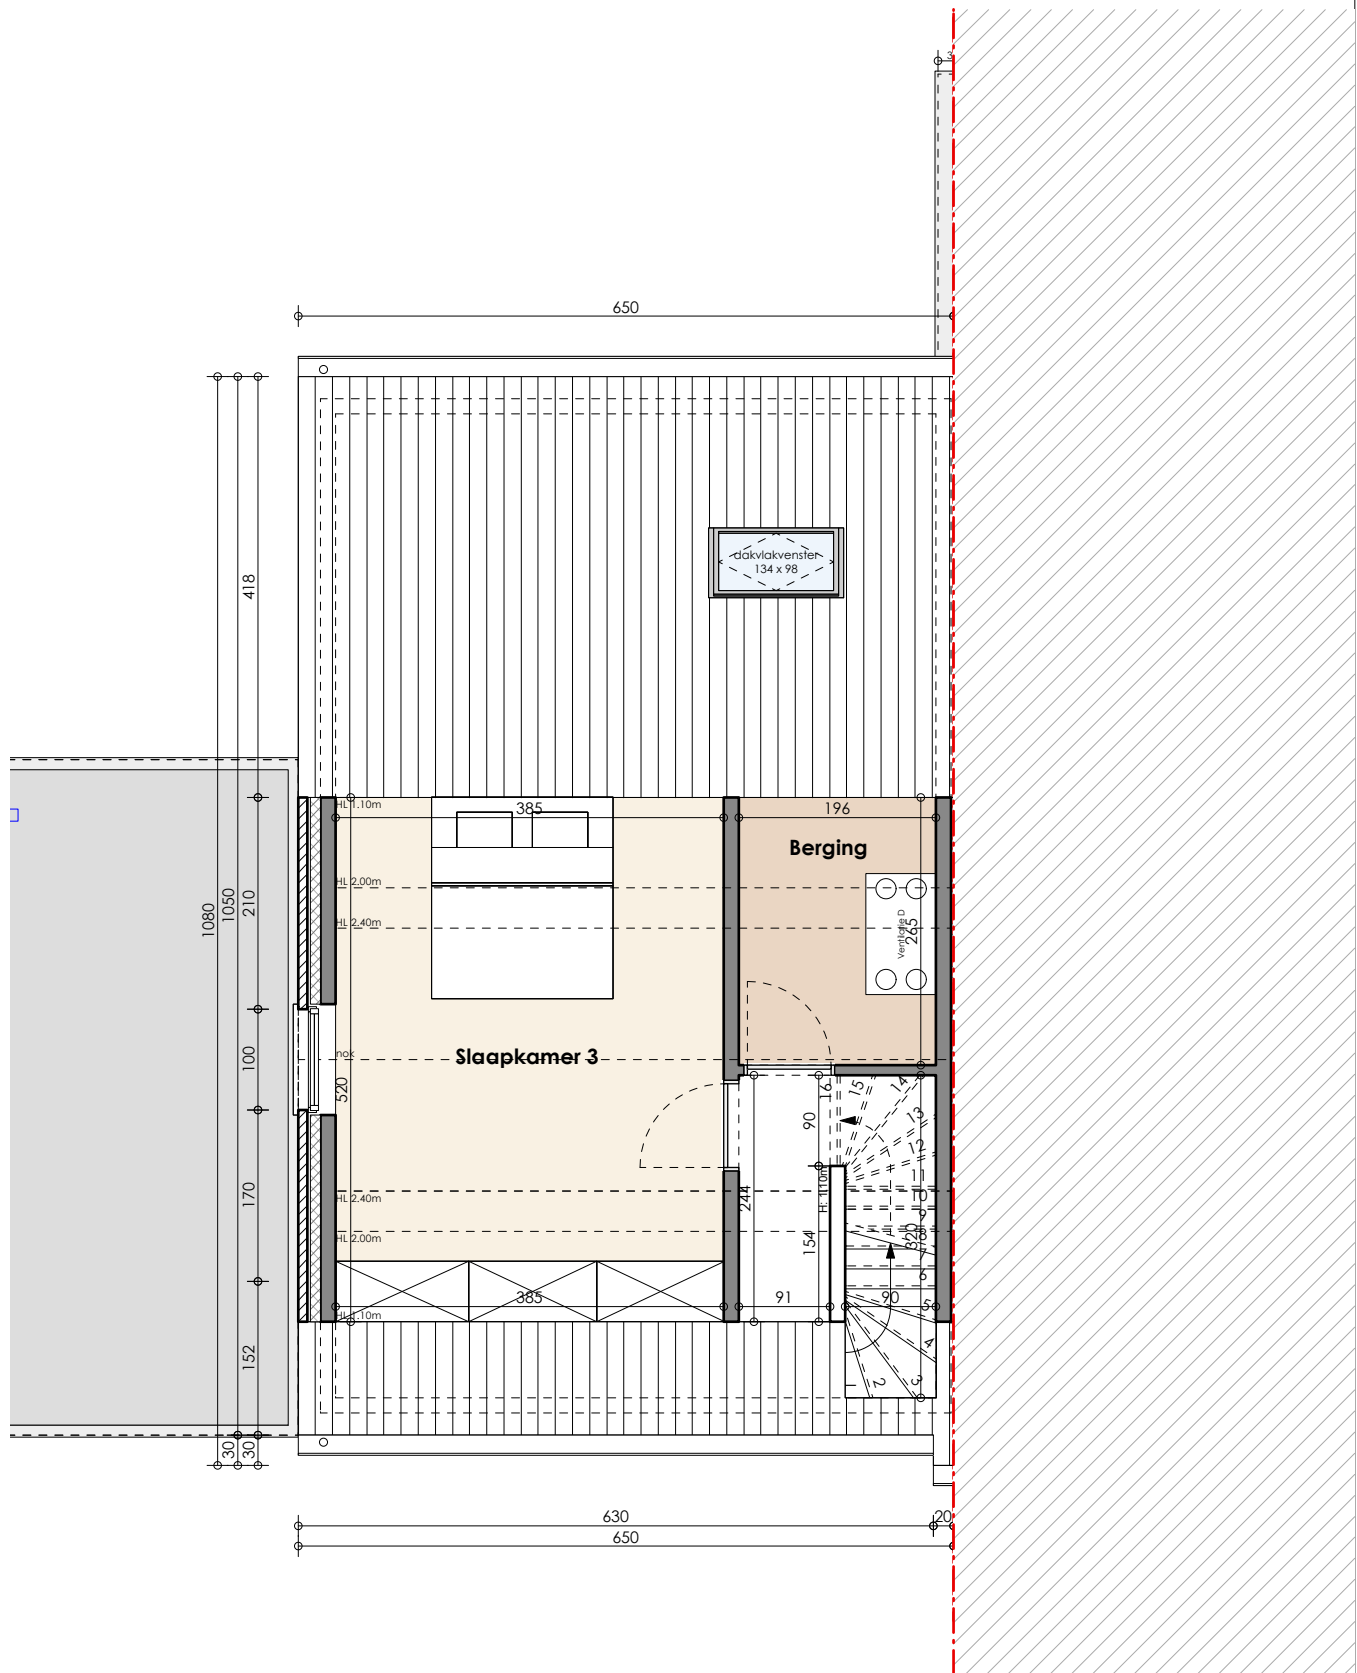

De getekende meubels zijn slechts indicatief en maken geen deel uit van de verkoopovereenkomst.
Deze tekeningen en de maatvoering hierop is indicatief.
Afwijkingen a.g.v stabiliteitsstudie en uitvoeringsmethodes kunnen nog voorkomen.

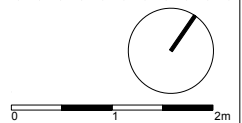

VERKOOPPLAN

LOT 8 - verdieping 2

Schaal 1/75


.danneels
WE BUILD PEOPLE HAPPY


GC
ARCHITECTEN

Bouwheer: Bouwkantoor Danneels

Bouwplaats: VK Jules Van Ooststraat 8700 Tielt

Opp. Perceel: +/- 259m²

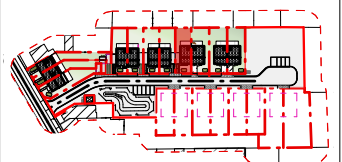

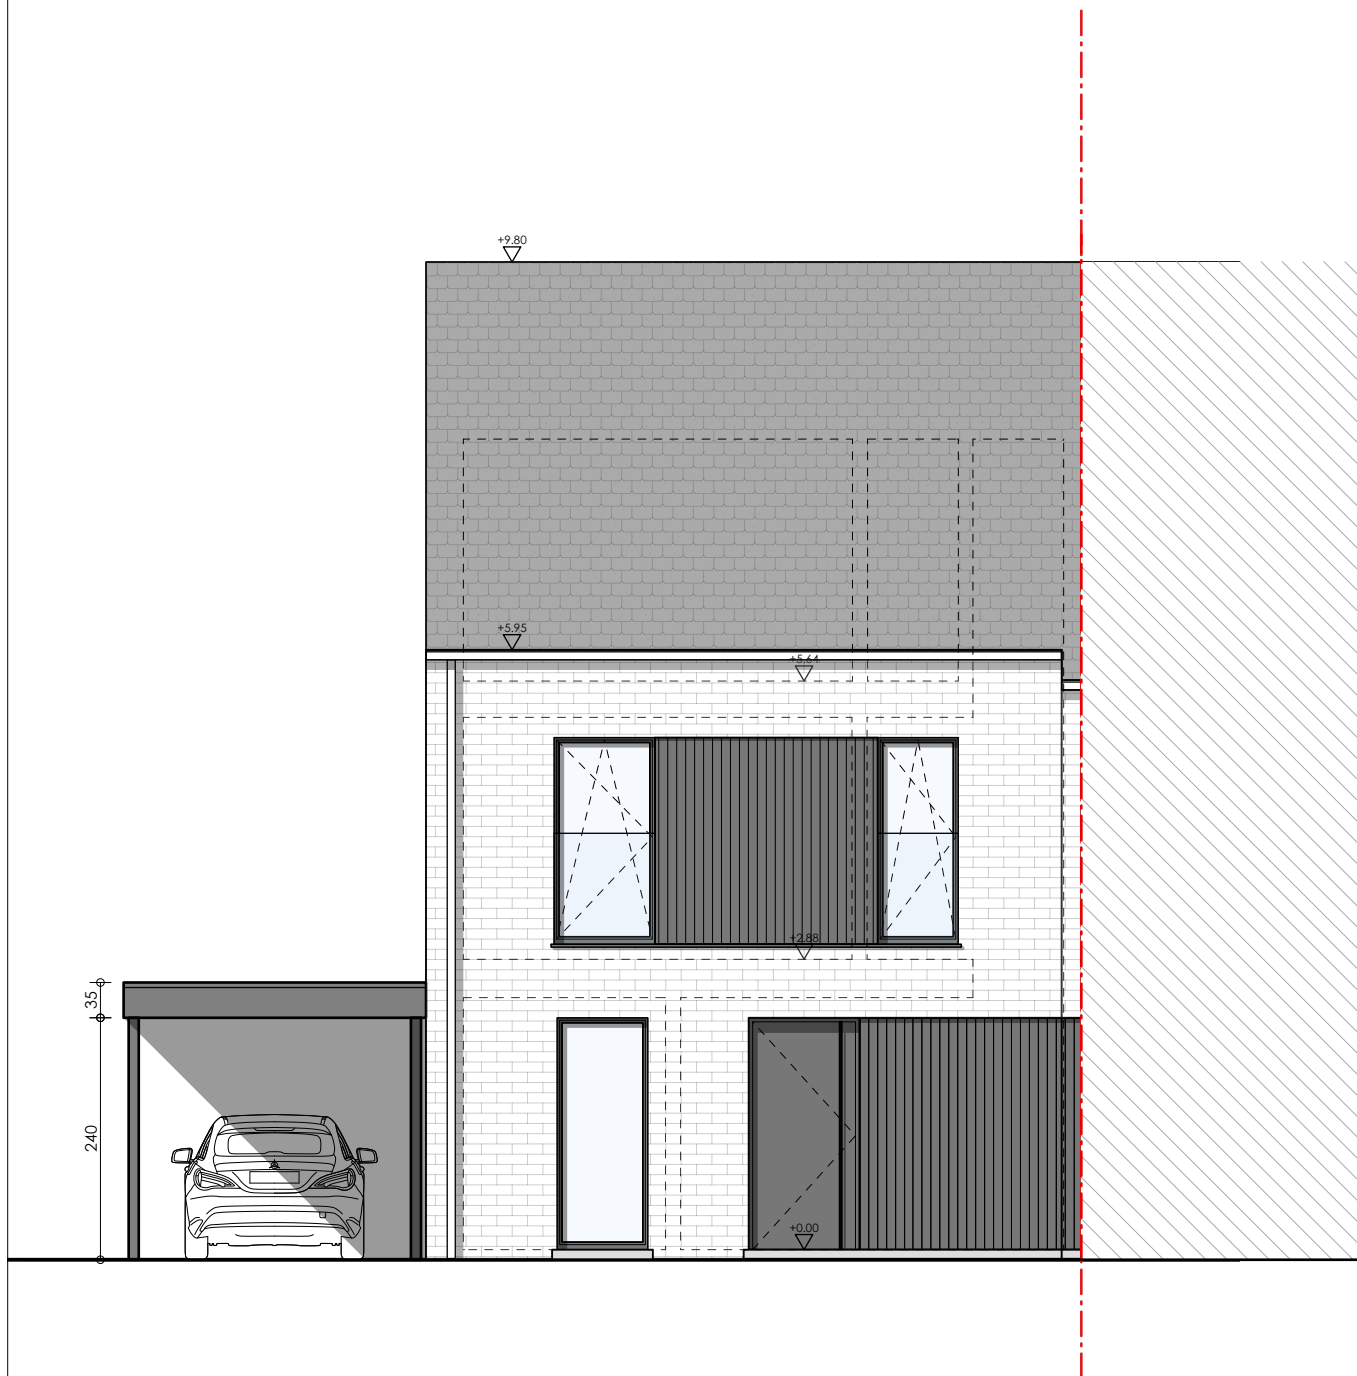

De getekende meubels zijn slechts indicatief en maken geen deel uit van de verkoopovereenkomst.
Deze tekeningen en de maatvoering hierop is indicatief.
Afwijkingen a.g.v stabiliteitsstudie en uitvoeringsmethodes kunnen nog voorkomen.



VERKOOPPLAN

LOT 8 - voorgevel

Schaal 1/75


.danneels
WE BUILD PEOPLE HAPPY


GC
ARCHITECTEN

Bouwheer: Bouwkantoor
Danneels

Bouwplaats: VK Jules Van Ooststraat
8700 Tielt

Opp. Perceel: +/- 259m²

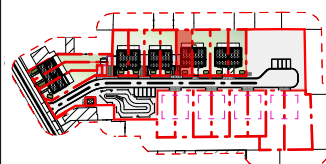

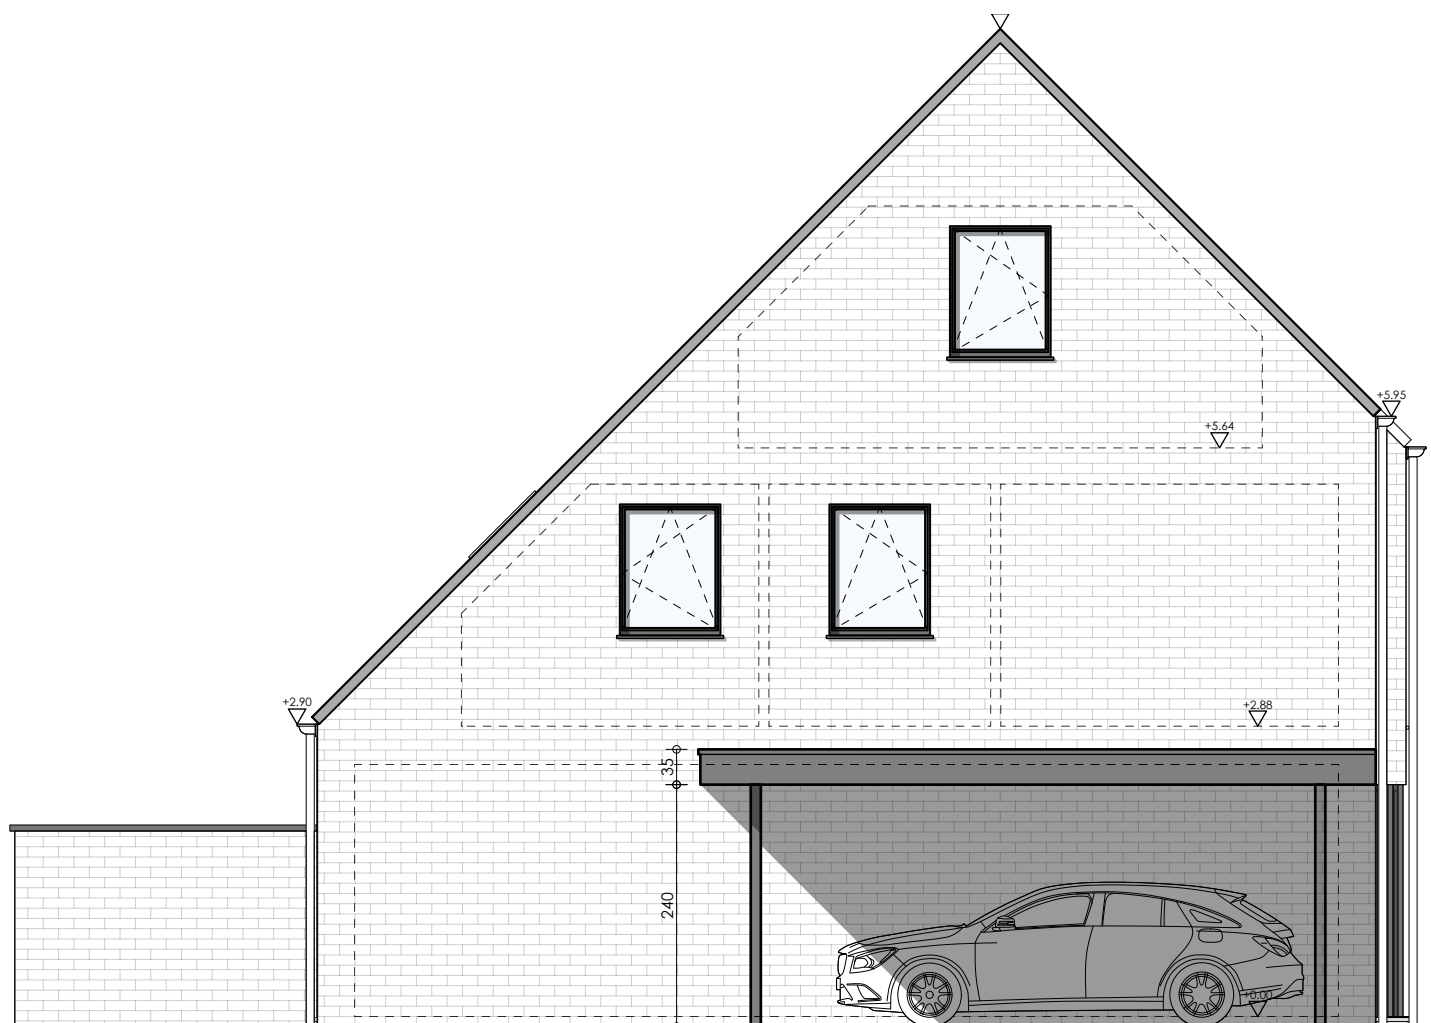

De getekende meubels zijn slechts indicatief en maken geen deel uit van de verkoopovereenkomst.
Deze tekeningen en de maatvoering hierop is indicatief.
Afwijkingen a.g.v stabiliteitsstudie en uitvoeringsmethodes kunnen nog voorkomen.



VERKOOPPLAN

LOT 8 - linkerzijgevel

Schaal 1/75


.danneels
WE BUILD PEOPLE HAPPY


GC
ARCHITECTEN

Bouwheer: Bouwkantoor
Danneels

Bouwplaats: VK Jules Van Ooststraat
8700 Tielt

Opp. Perceel: +/- 259m²

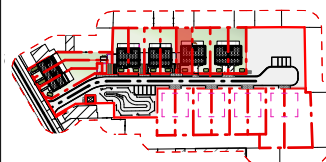

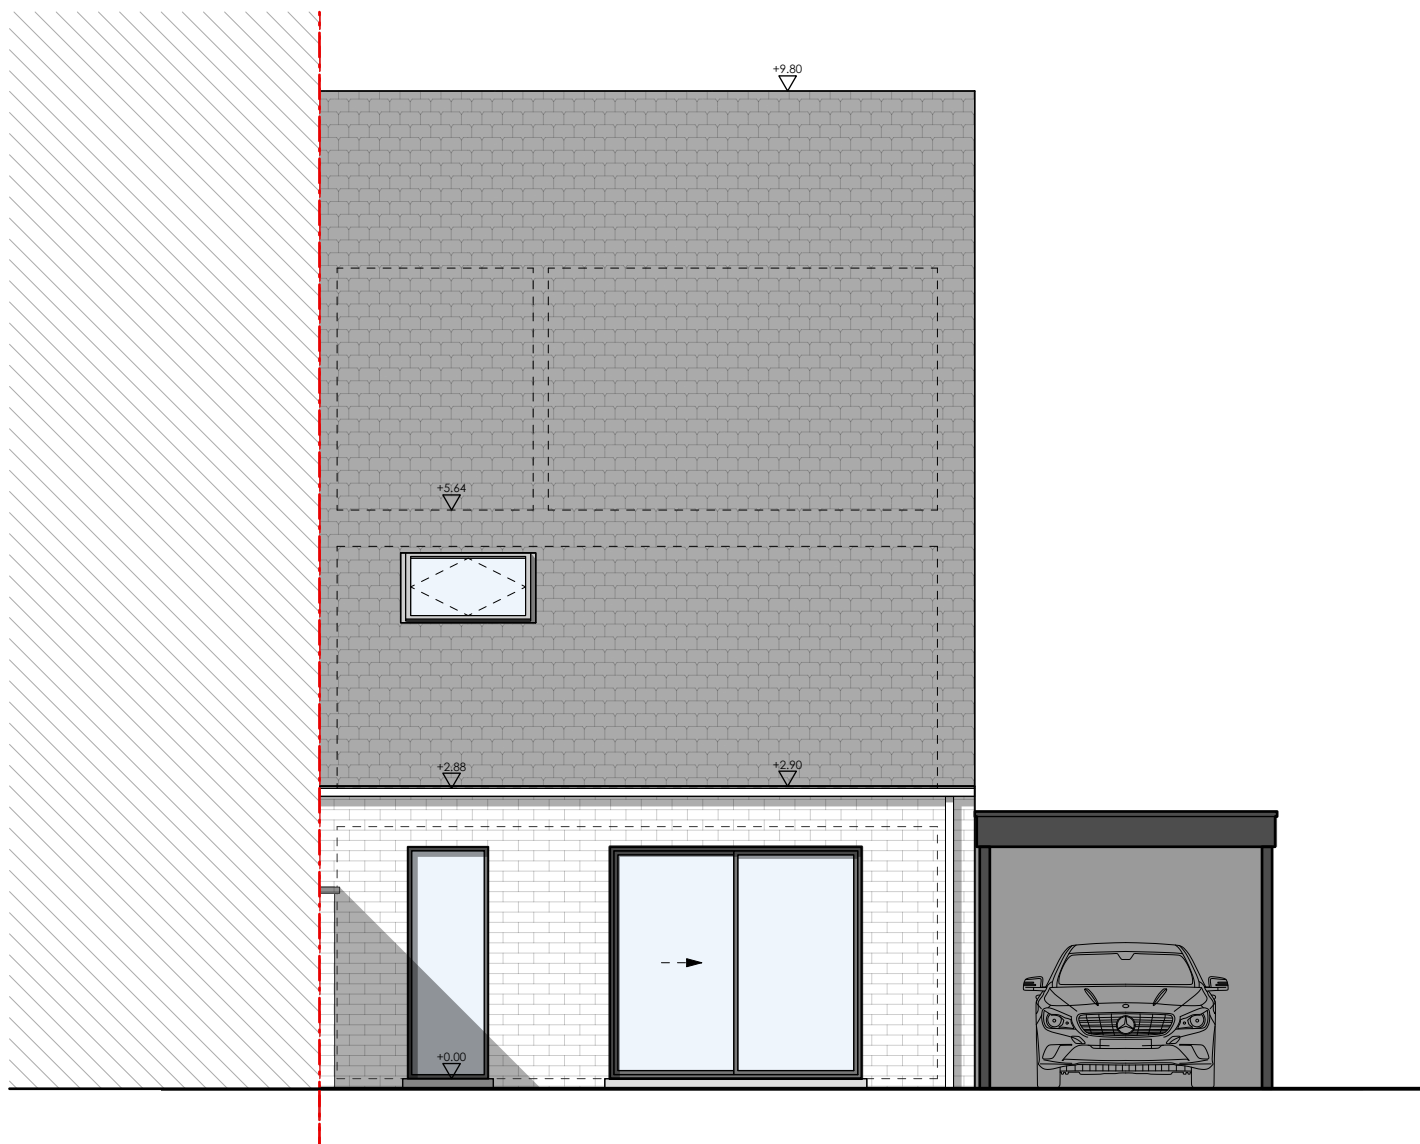

De getekende meubels zijn slechts indicatief en maken geen deel uit van de verkoopovereenkomst.
Deze tekeningen en de maatvoering hierop is indicatief.
Afwijkingen a.g.v stabiliteitsstudie en uitvoeringsmethodes kunnen nog voorkomen.



VERKOOPPLAN


LOT 8 - achtergevel


Schaal 1/75

.danneels
WE BUILD PEOPLE HAPPY


GC
ARCHITECTEN

Bouwheer: Bouwkantoor
Danneels
Bouwplaats: VK Jules Van Ooststraat
8700 Tielt
Opp. Perceel: +/- 259m²

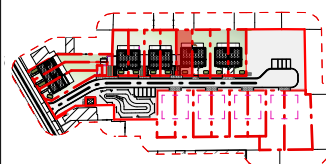

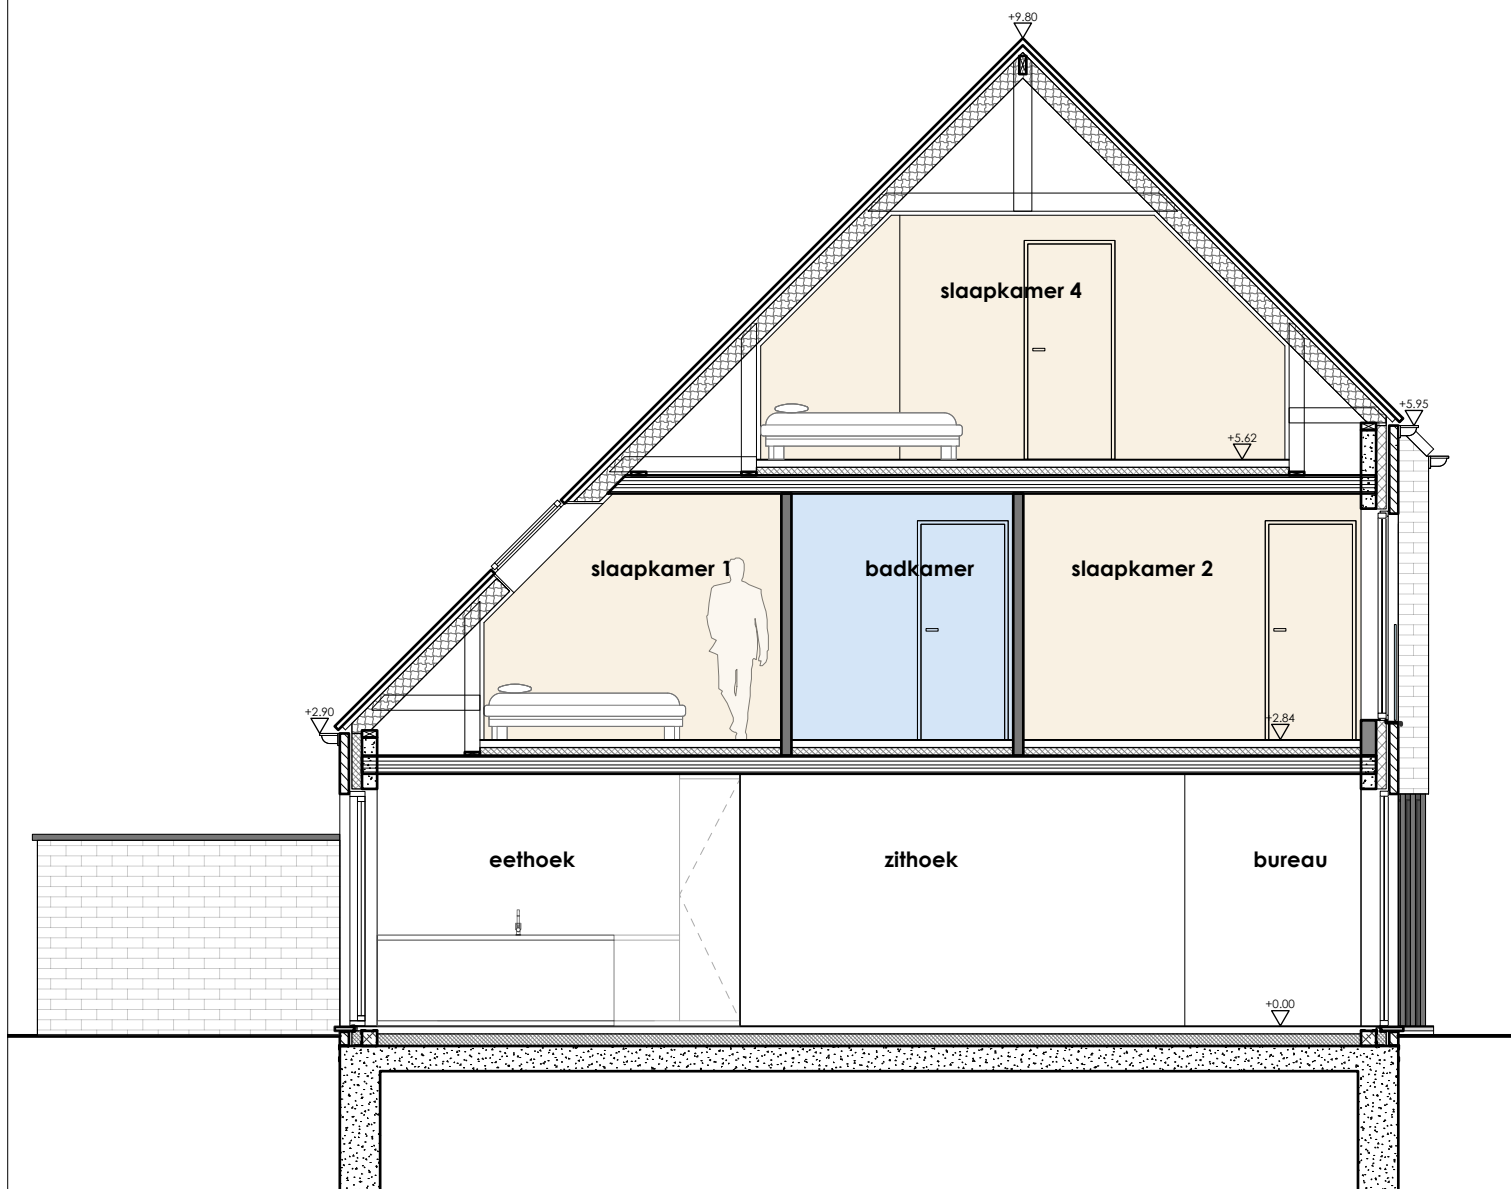

De getekende meubels zijn slechts indicatief en maken geen deel uit van de verkoopovereenkomst.
Deze tekeningen en de maatvoering hierop is indicatief.
Afwijkingen a.g.v stabiliteitsstudie en uitvoeringsmethodes kunnen nog voorkomen.

 

VERKOOPPLAN

LOT 8 - snede

Schaal 1/75

.danneels
WE BUILD PEOPLE HAPPY

GC
ARCHITECTEN

Bouwheer: Bouwkantoor Danneels
Bouwplaats: VK Jules Van Ooststraat 8700 Tielt
Opp. Perceel: +/- 259m²

