




De getekende meubels zijn slechts indicatief en maken geen deel uit van de verkoopovereenkomst.
Deze tekeningen en de maatvoering hierop is indicatief.
Afwijkingen a.g.v stabiliteitsstudie en uitvoeringsmethodes kunnen nog voorkomen.

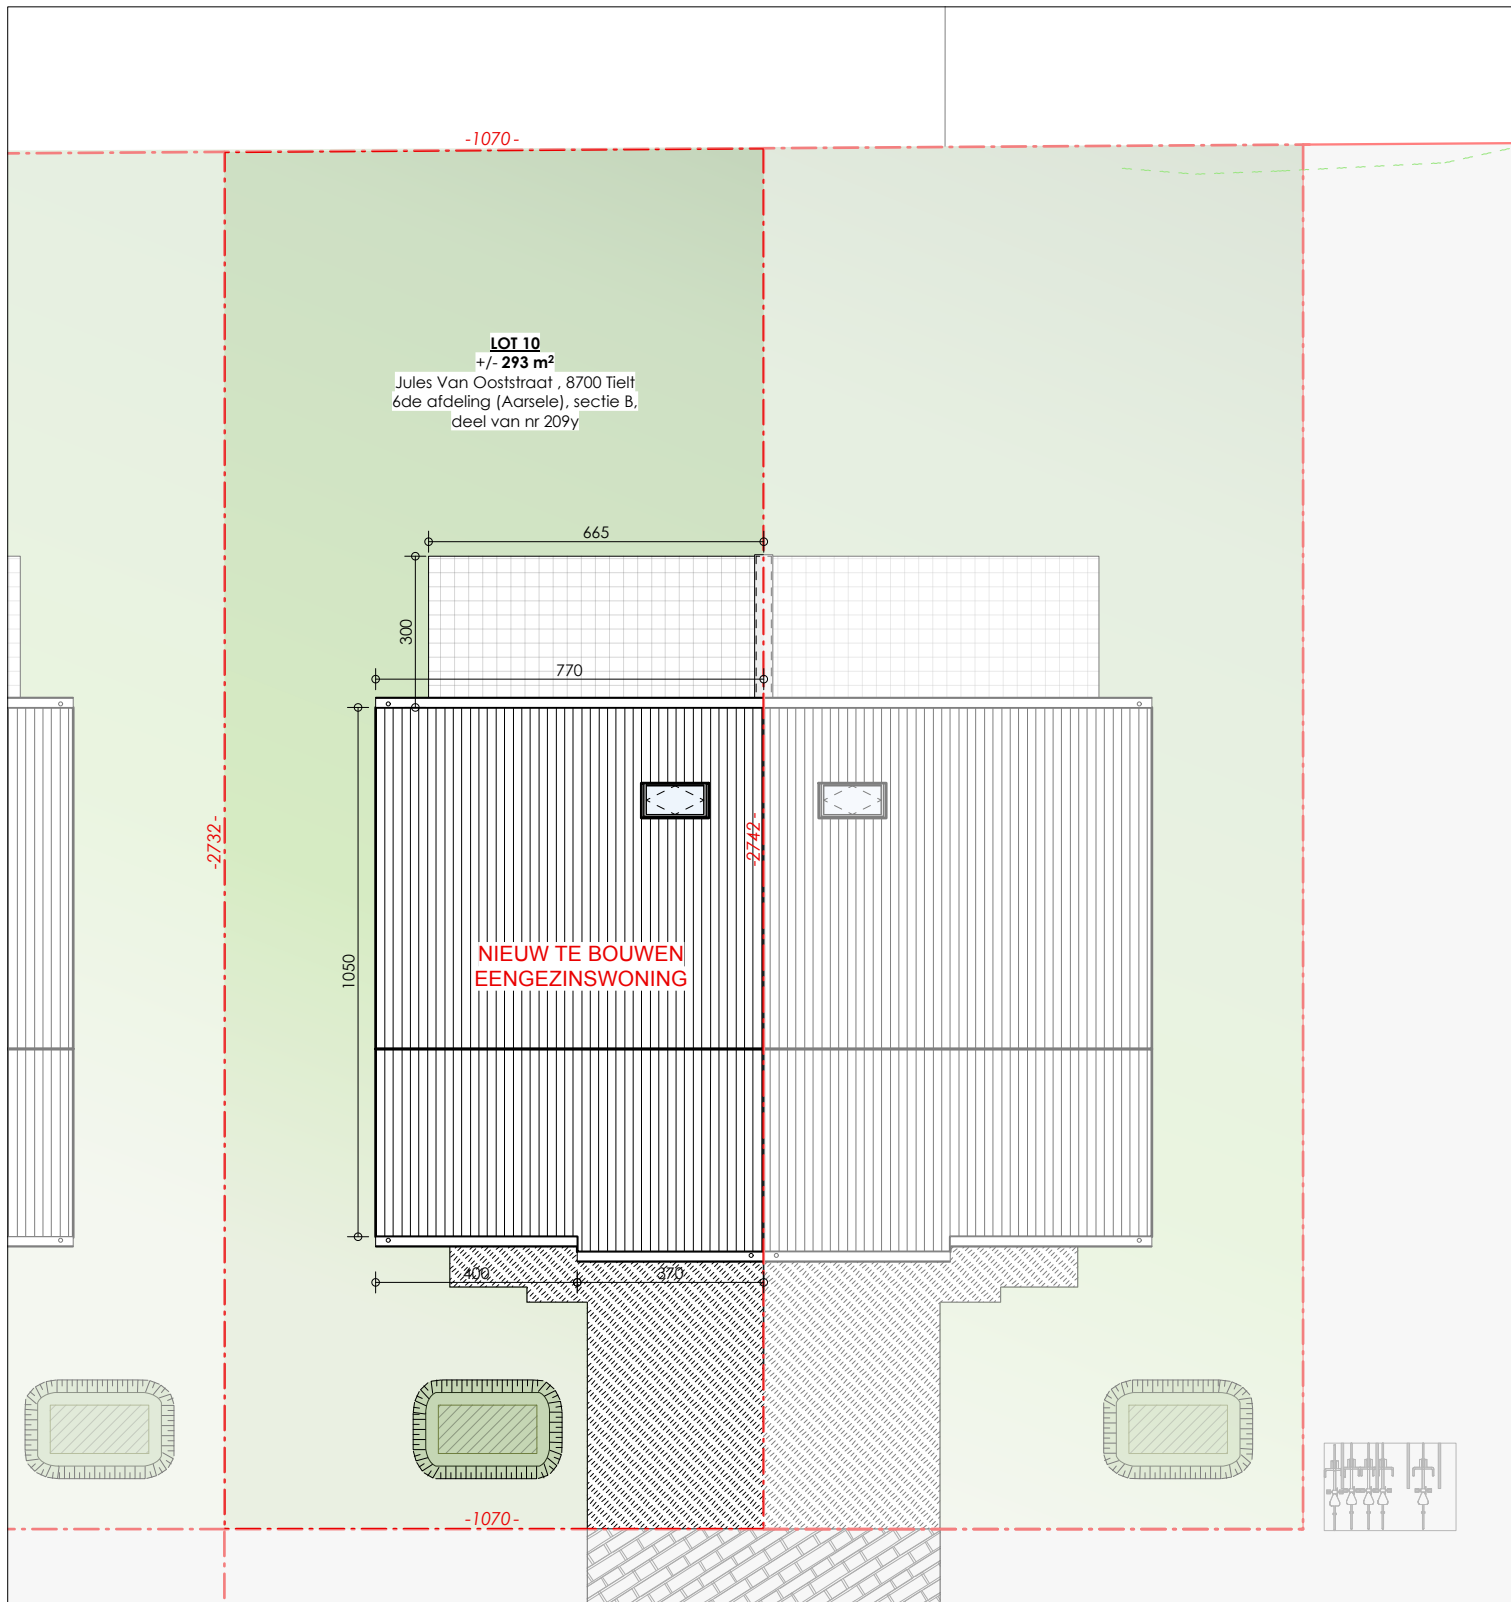

VERKOOPPLAN

LOT 10 - inplanting

Schaal 1/150


.danneels
WE BUILD PEOPLE HAPPY


GC
ARCHITECTEN

Bouwheer: Bouwkantoor
Danneels


Bouwplaats: VK Jules Van Ooststraat
8700 Tielt

Opp. Perceel: +/- 293m²

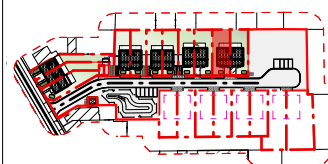

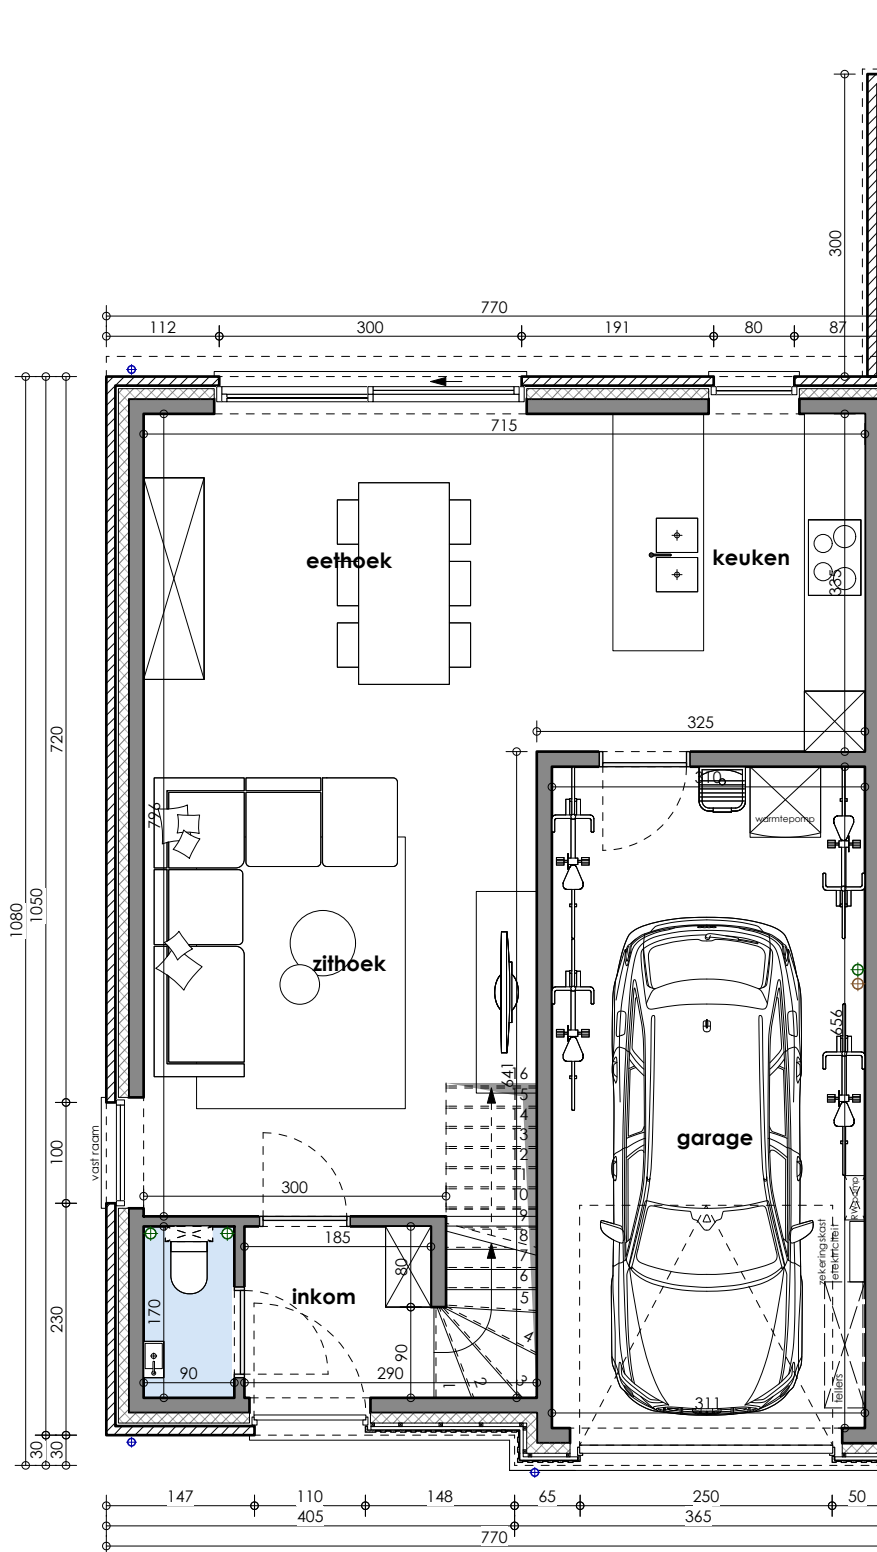

De getekende meubels zijn slechts indicatief en maken geen deel uit van de verkoopovereenkomst.
Deze tekeningen en de maatvoering hierop is indicatief.
Afwijkingen a.g.v stabiliteitsstudie en uitvoeringsmethodes kunnen nog voorkomen.

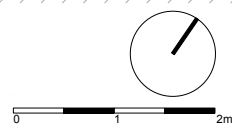

VERKOOPPLAN

LOT 10 - gelijkvloers

Schaal 1/75


.danneels
WE BUILD PEOPLE HAPPY


GC
ARCHITECTEN

Bouwheer: Bouwkantoor Danneels


Bouwplaats: VK Jules Van Ooststraat 8700 Tielt

Opp. Perceel: +/- 293m²

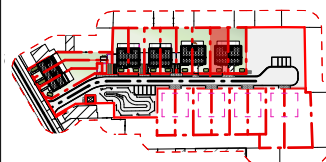

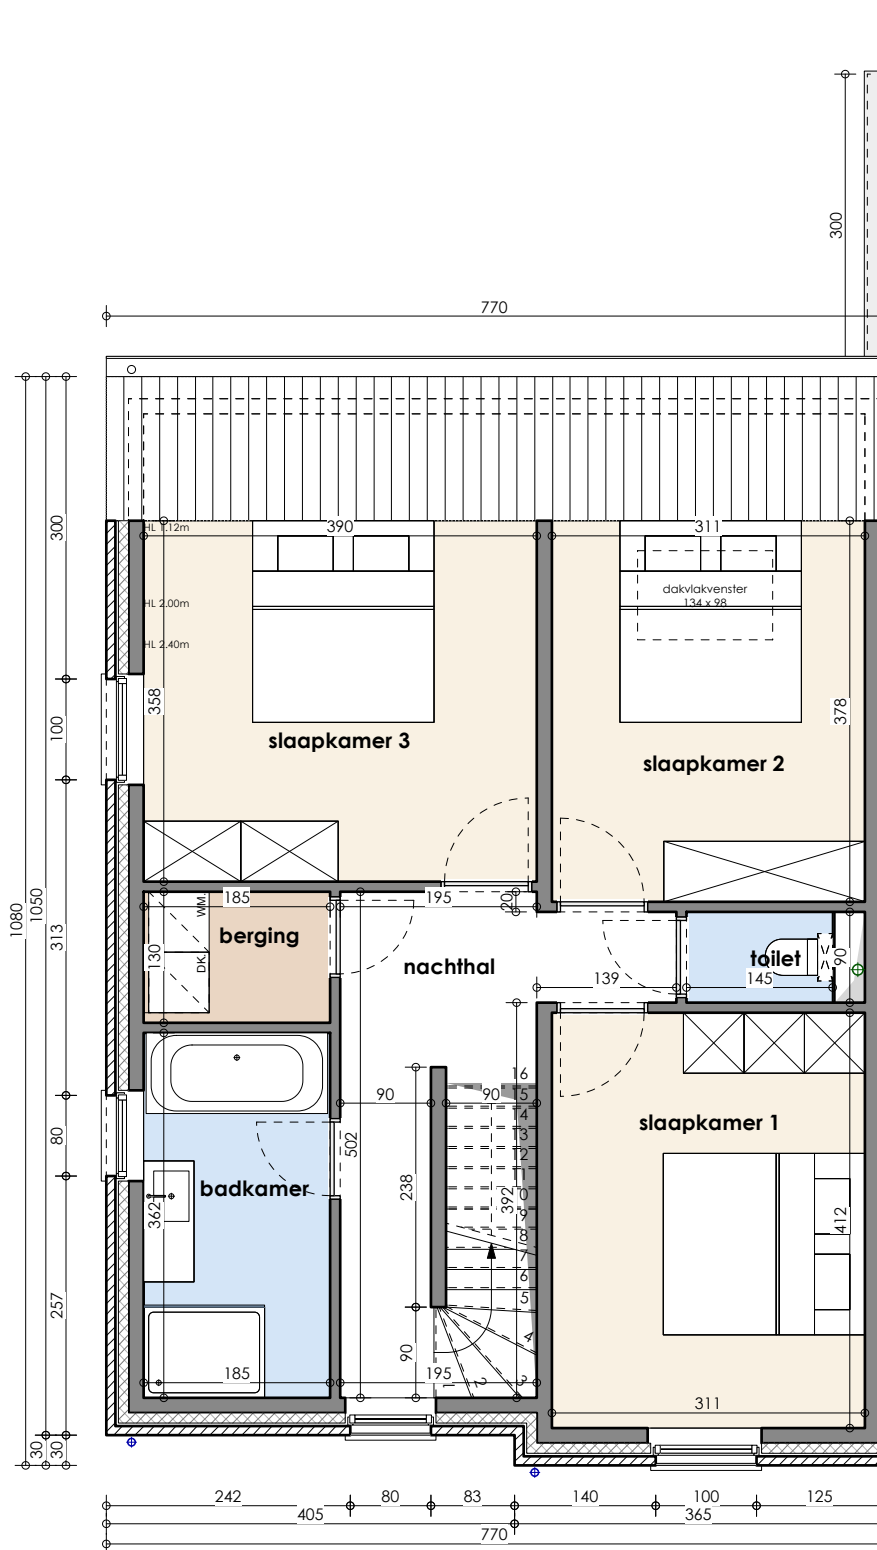

De getekende meubels zijn slechts indicatief en maken geen deel uit van de verkoopovereenkomst.
Deze tekeningen en de maatvoering hierop is indicatief.
Afwijkingen a.g.v stabiliteitsstudie en uitvoeringsmethodes kunnen nog voorkomen.

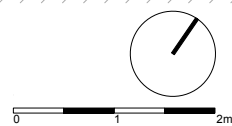

VERKOOPPLAN


LOT 10 - verdieping 1


Schaal 1/75

.danneels
WE BUILD PEOPLE HAPPY

GC
ARCHITECTEN

Bouwheer: Bouwkantoor Danneels
Bouwplaats: VK Jules Van Ooststraat 8700 Tielt
Opp. Perceel: +/- 293m²

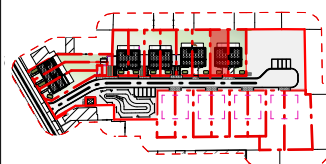

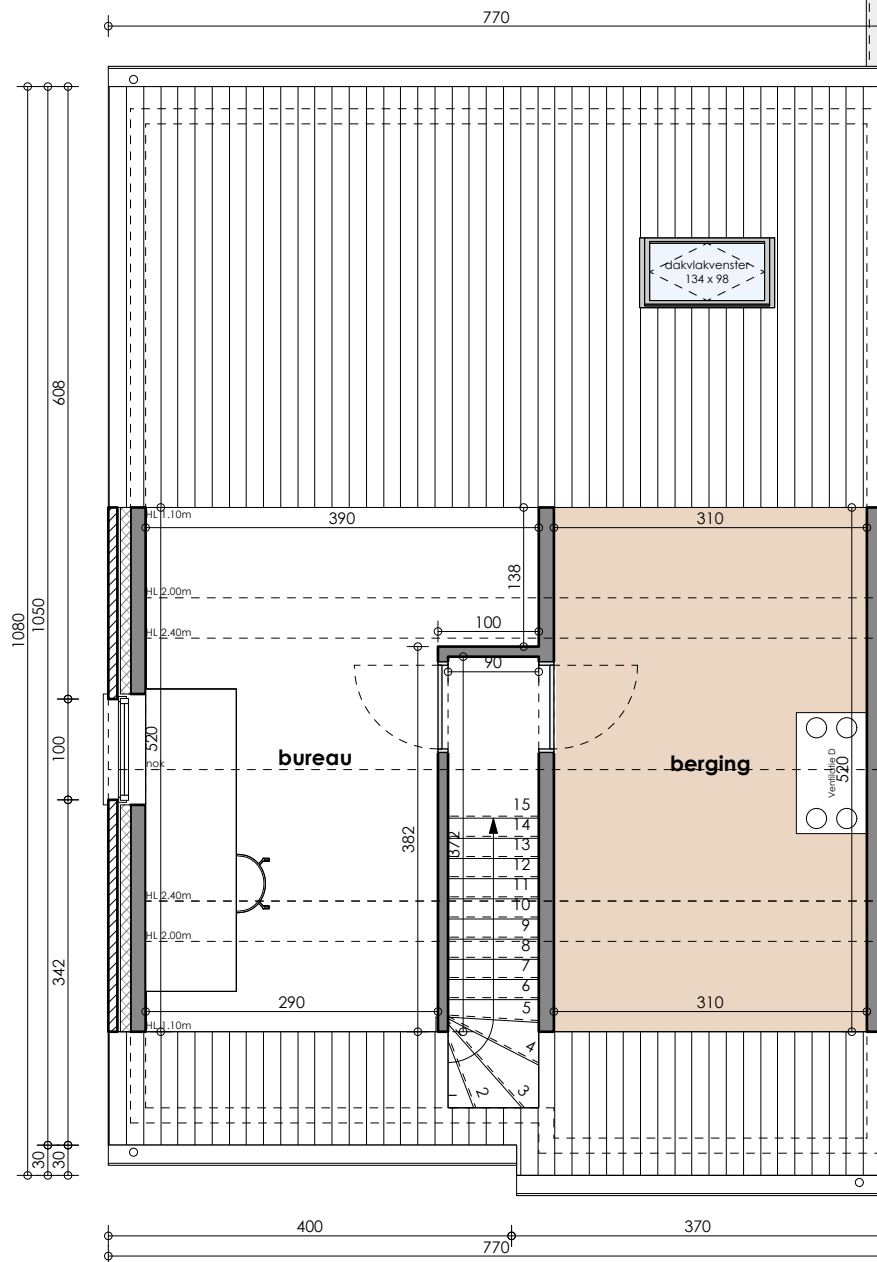

De getekende meubels zijn slechts indicatief en maken geen deel uit van de verkoopovereenkomst.
Deze tekeningen en de maatvoering hierop is indicatief.
Afwijkingen a.g.v stabiliteitsstudie en uitvoeringsmethodes kunnen nog voorkomen.



VERKOOPPLAN

LOT 10 - verdieping 2

Schaal 1/75


.danneels
WE BUILD PEOPLE HAPPY


GC
ARCHITECTEN

Bouwheer: Bouwkantoor
Danneels

Bouwplaats: VK Jules Van Ooststraat
8700 Tielt

Opp. Perceel: +/- 293m²

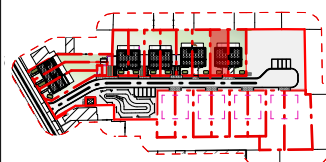

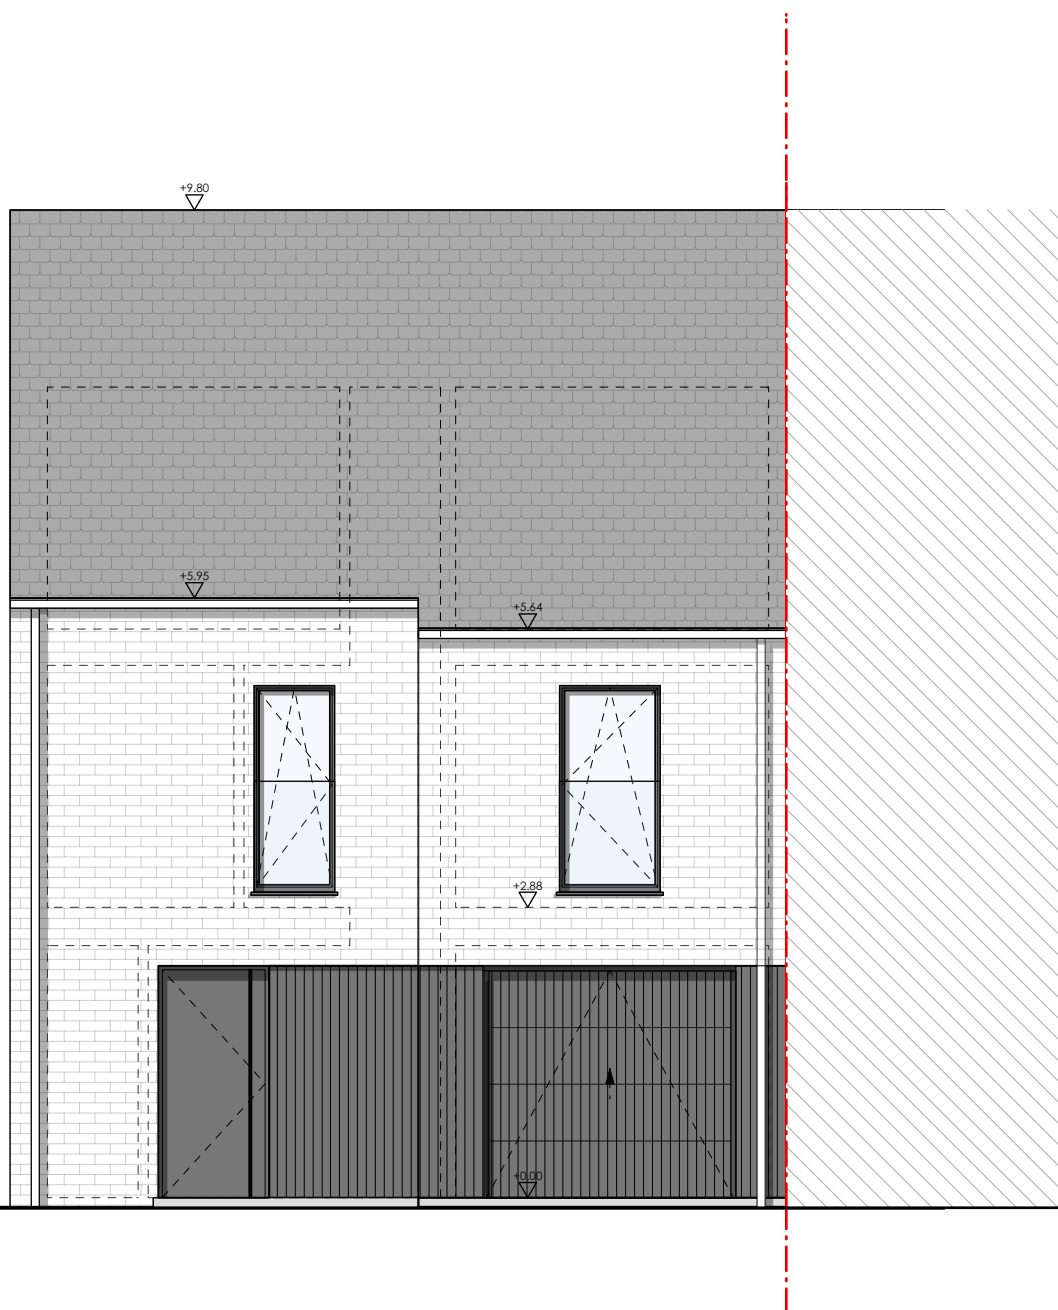

De getekende meubels zijn slechts indicatief en maken geen deel uit van de verkoopovereenkomst.
Deze tekeningen en de maatvoering hierop is indicatief.
Afwijkingen a.g.v stabiliteitsstudie en uitvoeringsmethodes kunnen nog voorkomen.



VERKOOPPLAN


LOT 10 - voorgevel


Schaal 1/75

.danneels
WE BUILD PEOPLE HAPPY


GC
ARCHITECTEN

Bouwheer: Bouwkantoor
Danneels
Bouwplaats: VK Jules Van Ooststraat
8700 Tielt
Opp. Perceel: +/- 293m²

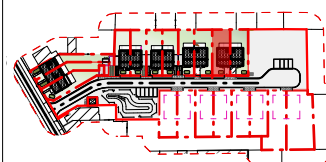

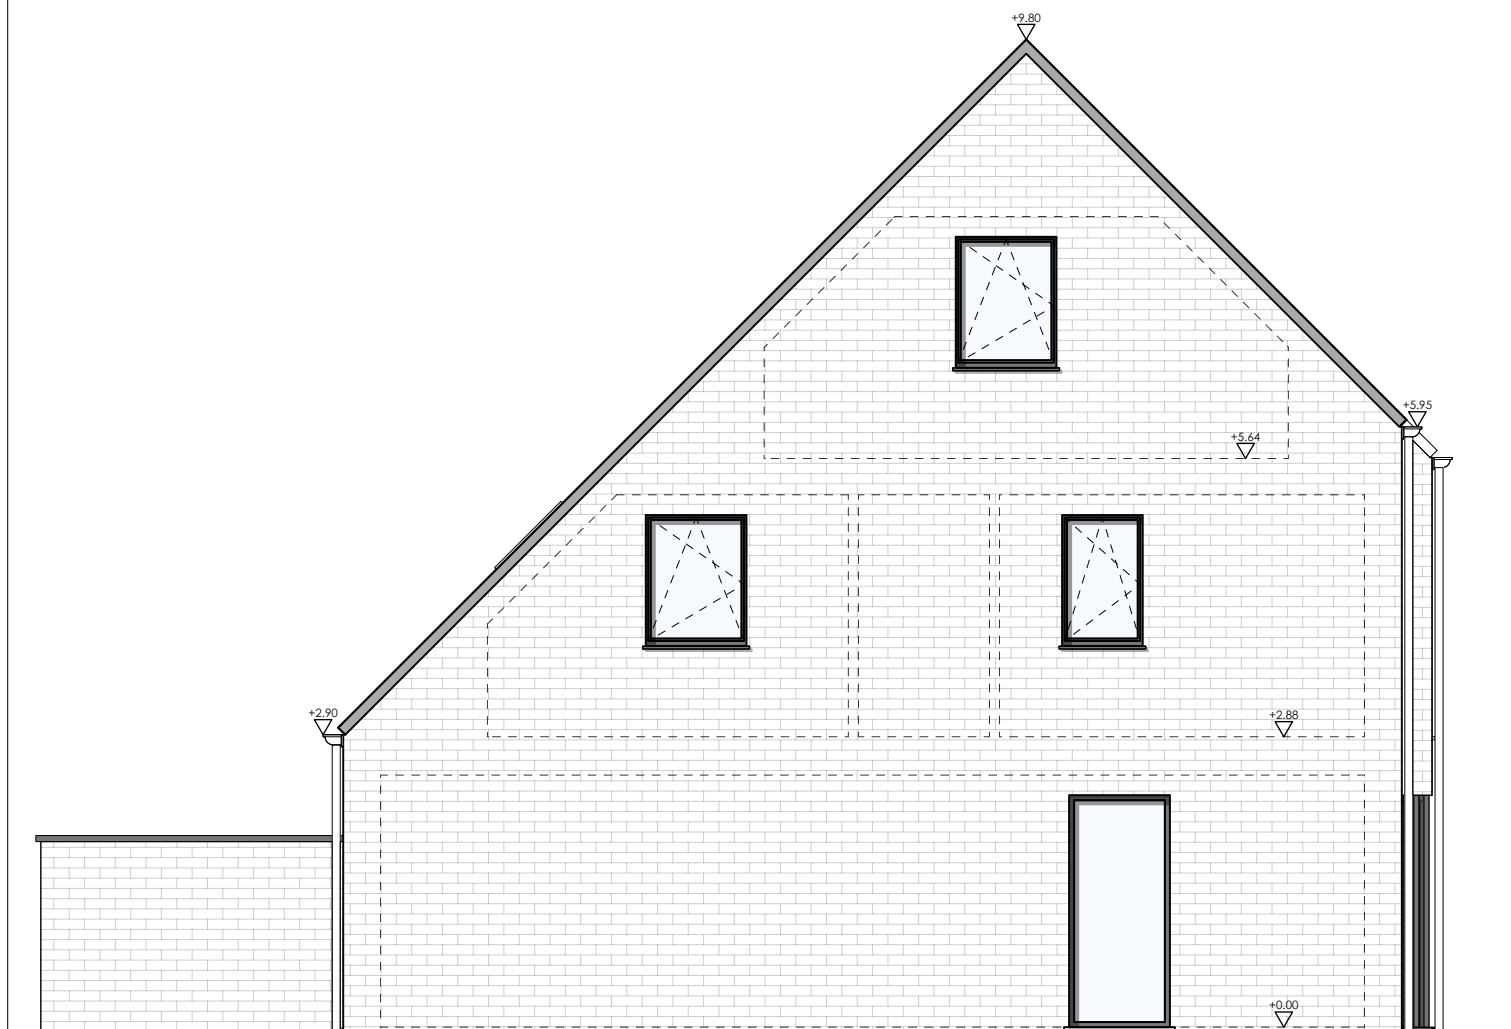

De getekende meubels zijn slechts indicatief en maken geen deel uit van de verkoopovereenkomst.
Deze tekeningen en de maatvoering hierop is indicatief.
Afwijkingen a.g.v stabiliteitsstudie en uitvoeringsmethodes kunnen nog voorkomen.

 

VERKOOPPLAN

LOT 10 - linkerzijgevel

Schaal 1/75


.danneels
WE BUILD PEOPLE HAPPY


GC
ARCHITECTEN

Bouwheer: Bouwkantoor
Danneels

Bouwplaats: VK Jules Van Ooststraat
8700 Tielt

Opp. Perceel: +/- 293m²

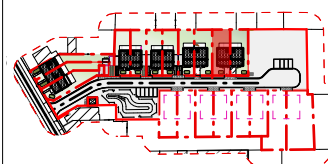

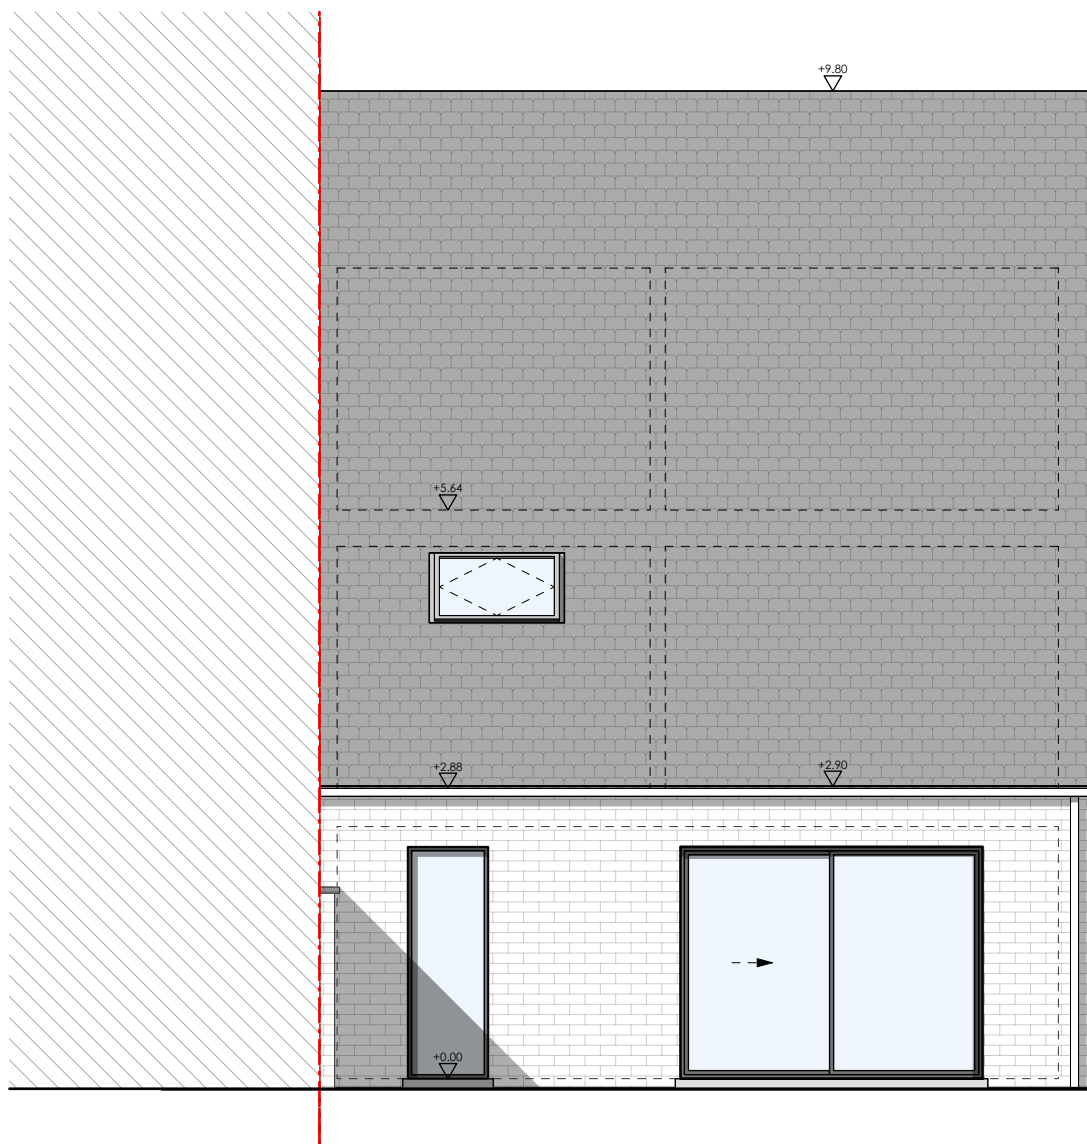

De getekende meubels zijn slechts indicatief en maken geen deel uit van de verkoopovereenkomst.
Deze tekeningen en de maatvoering hierop is indicatief.
Afwijkingen a.g.v stabiliteitsstudie en uitvoeringsmethodes kunnen nog voorkomen.



VERKOOPPLAN


LOT 10 - achtergevel


Schaal 1/75

.danneels
WE BUILD PEOPLE HAPPY

GC
ARCHITECTEN

Bouwheer: Bouwkantoor
Danneels
Bouwplaats: VK Jules Van Ooststraat
8700 Tielt
Opp. Perceel: +/- 293m²

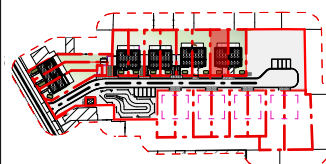

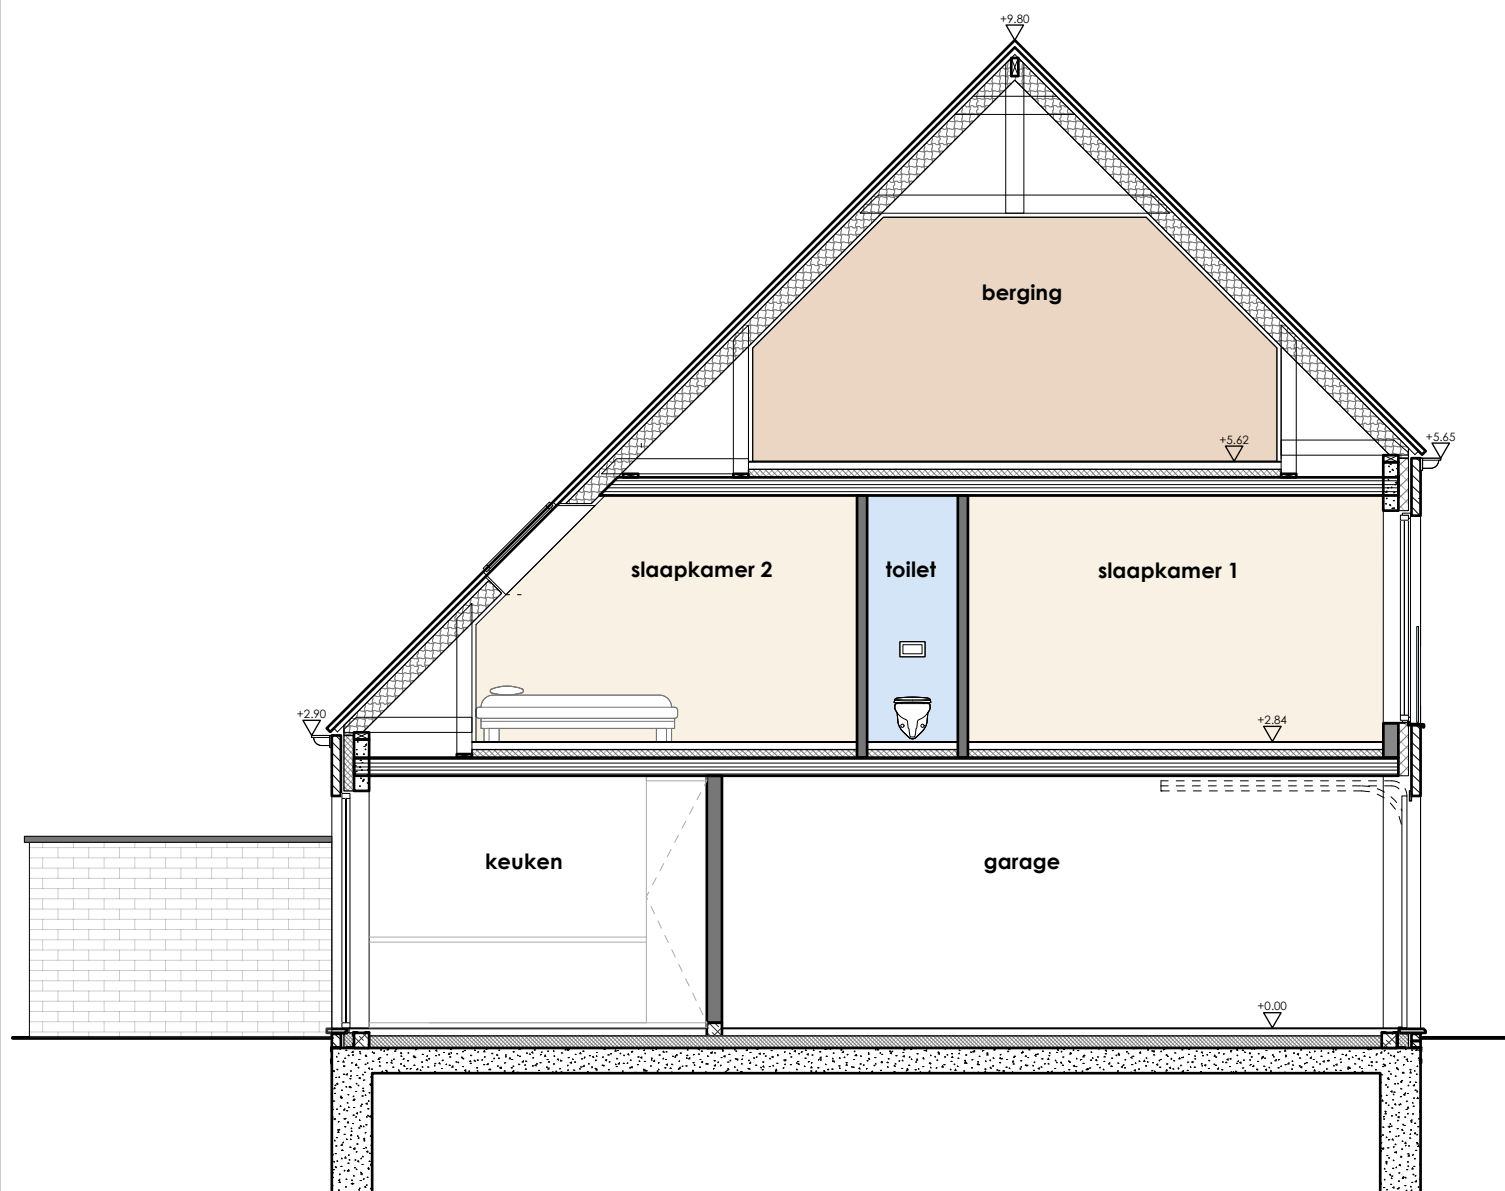

De getekende meubels zijn slechts indicatief en maken geen deel uit van de verkoopovereenkomst.
Deze tekeningen en de maatvoering hierop is indicatief.
Afwijkingen a.g.v stabiliteitsstudie en uitvoeringsmethodes kunnen nog voorkomen.



VERKOOPPLAN

LOT 10 - snede

Schaal 1/75

.danneels
WE BUILD PEOPLE HAPPY

GC
ARCHITECTEN

Bouwheer: Bouwkantoor
Danneels

Bouwplaats: VK Jules Van Ooststraat
8700 Tielt

Opp. Perceel: +/- 293m²

