


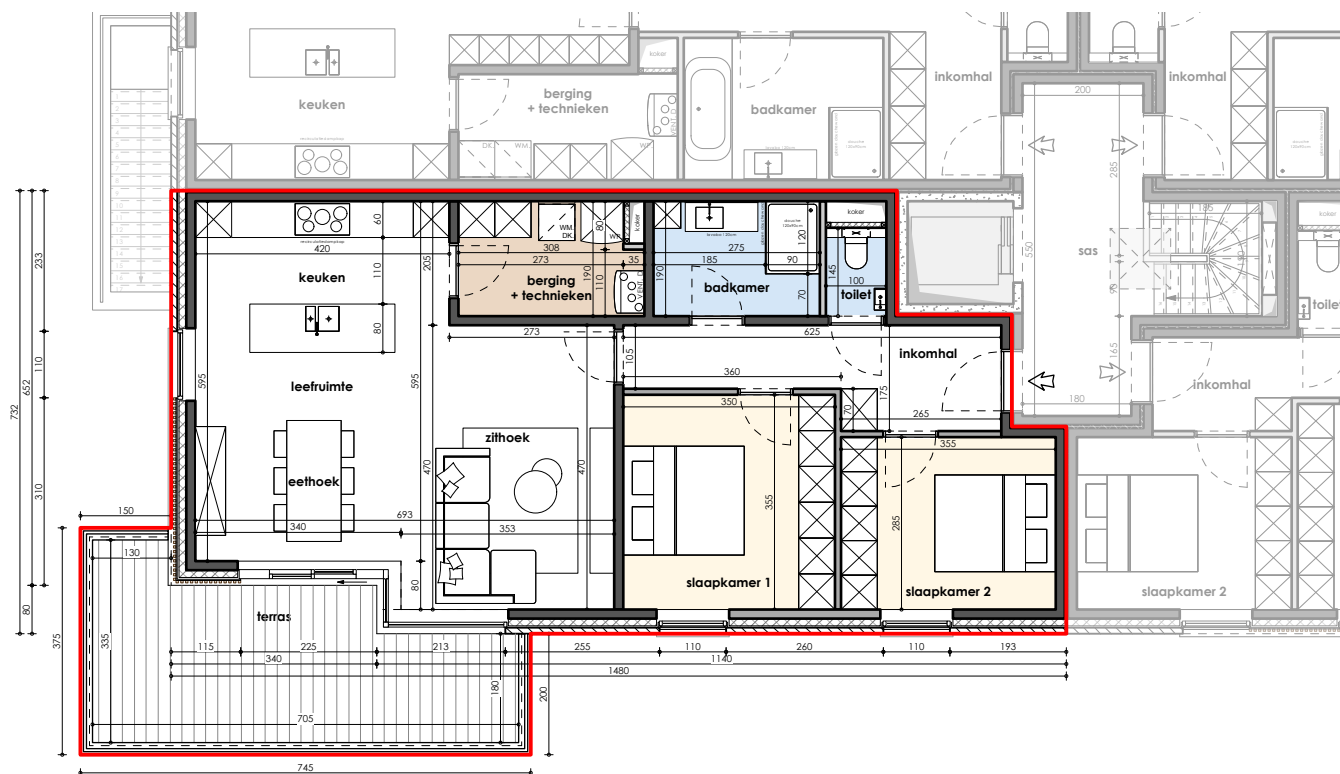

De getekende meubels zijn slechts indicatief en maken geen deel uit van de verkoopovereenkomst.
Deze tekeningen en de maatvoering hierop is indicatief.
Afwijkingen a.g.v stabiliteitsstudie en uitvoeringsmethodes kunnen nog voorkomen.

VERKOOPPLAN

APP. 1.1:

grondplan

Schaal 1/125

.danneels


GC
ARCHITECTEN

Bouwheer:

bouwkantoor
Danneels

Bouwplaats:

Droogte lot 1,
9940 Evergem

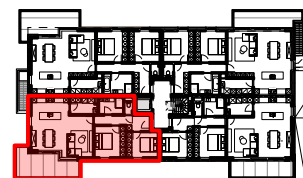



0 2 4 6 8 10 12m

De getekende meubels zijn slechts indicatief en maken geen deel uit van de verkoopovereenkomst.
Deze tekeningen en de maatvoering hierop is indicatief.
Afwijkingen a.g.v stabiliteitsstudie en uitvoeringsmethodes kunnen nog voorkomen.

VERKOOPPLAN

OVERZICHT: inplanting


Schaal 1/350

.danneels

GC
ARCHITECTEN

Bouwheer: bouwkantoor
Danneels

Bouwplaats: Droogte lot 1,
9940 Evergem

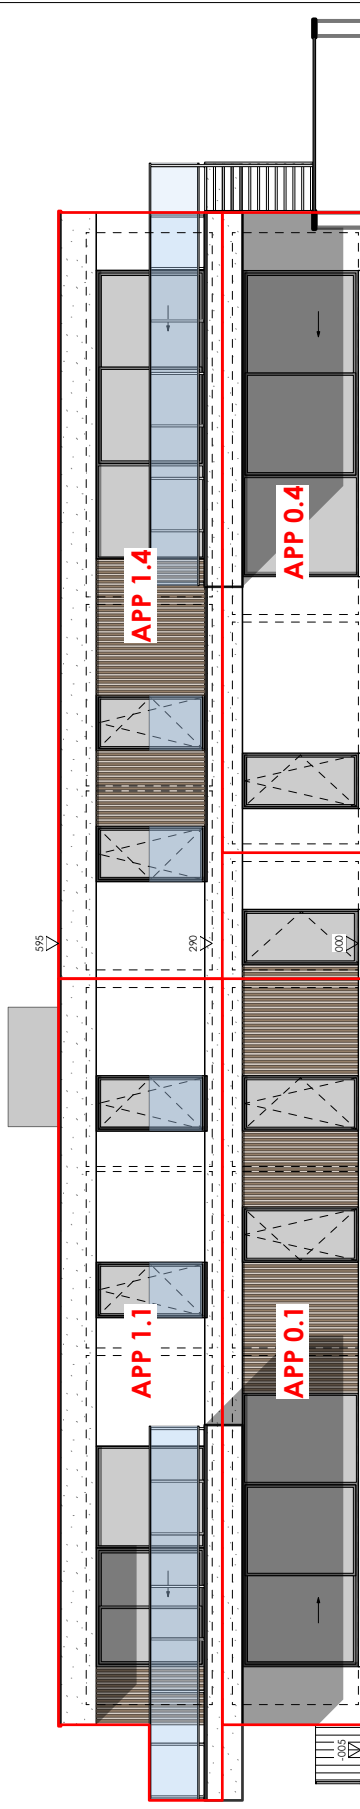

De getekende meubels zijn slechts indicatief en maken geen deel uit van de verkoopovereenkomst.
Deze tekeningen en de maatvoering hierop is indicatief.
Afwijkingen a.g.v stabiliteitsstudie en uitvoeringsmethodes kunnen nog voorkomen.

0 1 2 3 4 5m

VERKOOPPLAN

OVERZICHT:

voorgevel


Schaal 1/150

.danneels

GC
ARCHITECTEN

Bouwheer: bouwkantoor Danneels

Bouwplaats: Droogte lot 1,
9940 Evergem

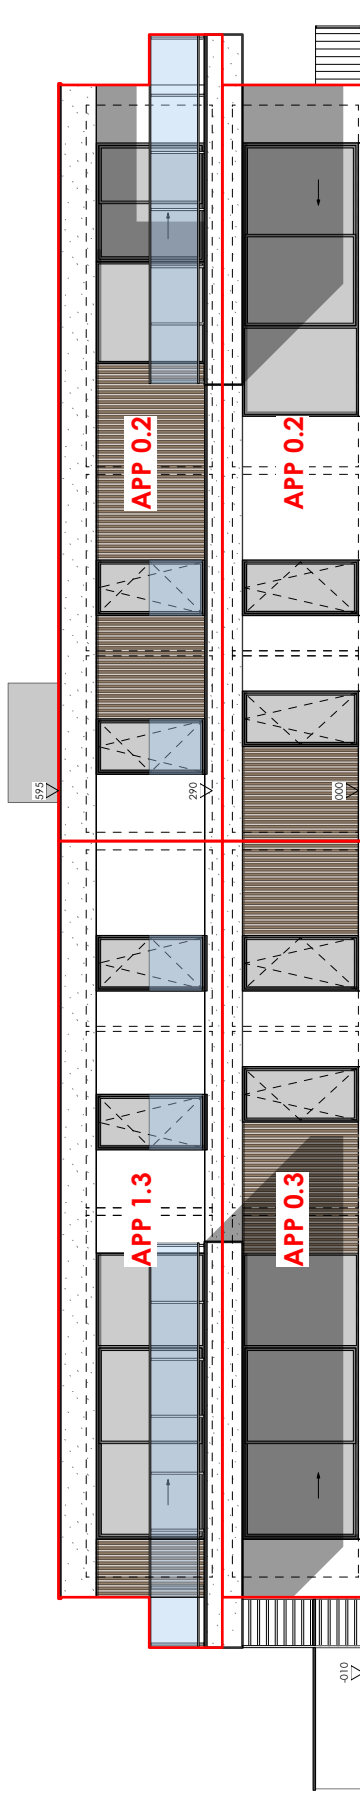

De getekende meubels zijn slechts indicatief en maken geen deel uit van de verkoopovereenkomst.
Deze tekeningen en de maatvoering hierop is indicatief.
Afwijkingen a.g.v stabiliteitsstudie en uitvoeringsmethodes kunnen nog voorkomen.



VERKOOPPLAN

OVERZICHT:

achtergevel


Schaal 1/150

.danneels

GC
ARCHITECTEN

Bouwheer: bouwkantoor
Danneels

Bouwplaats: Droogte lot 1,
9940 Evergem

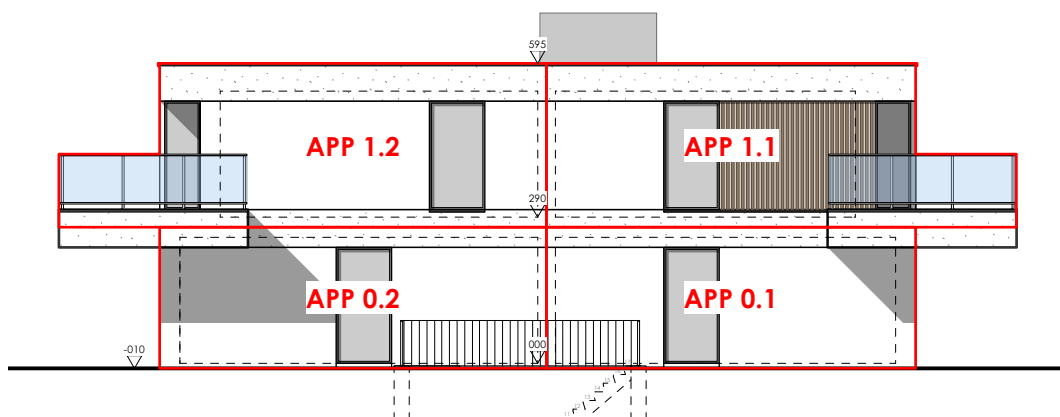

De getekende meubels zijn slechts indicatief en maken geen deel uit van de verkoopovereenkomst.
Deze tekeningen en de maatvoering hierop is indicatief.
Afwijkingen a.g.v stabiliteitsstudie en uitvoeringsmethodes kunnen nog voorkomen.



VERKOOPPLAN

OVERZICHT:

linker zijgevel


Schaal 1/150

.danneels

GC
ARCHITECTEN

Bouwheer: bouwkantoor
Danneels

Bouwplaats: Droogte lot 1,
9940 Evergem

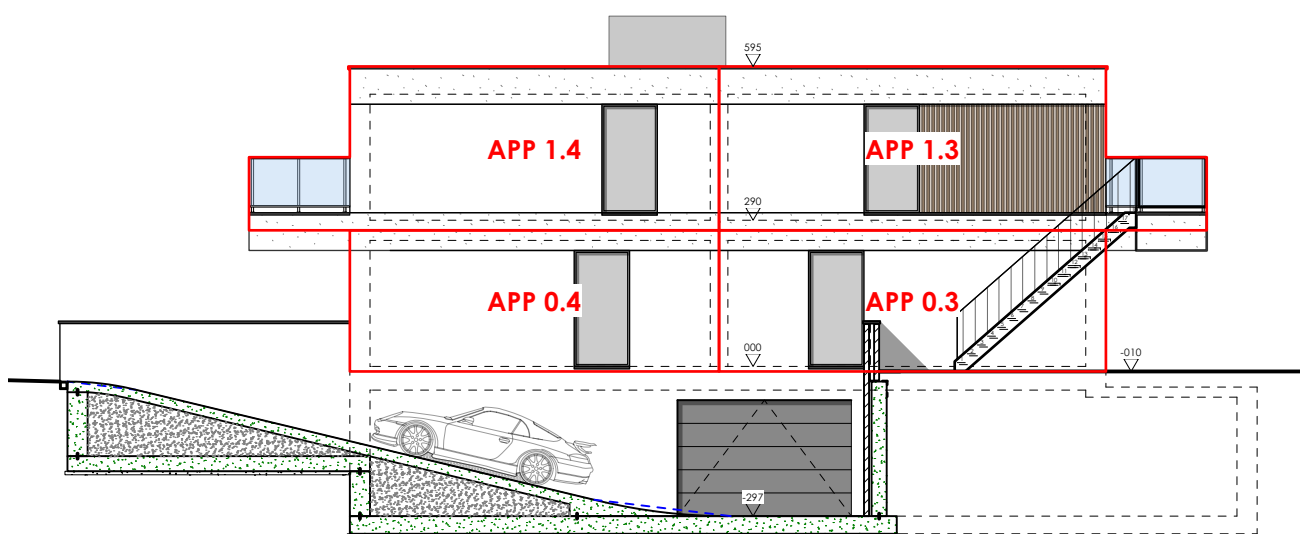

De getekende meubels zijn slechts indicatief en maken geen deel uit van de verkoopovereenkomst.
Deze tekeningen en de maatvoering hierop is indicatief.
Afwijkingen a.g.v stabiliteitsstudie en uitvoeringsmethodes kunnen nog voorkomen.

0 1 2 3 4 5m

VERKOOPPLAN

OVERZICHT: rechter zijgevel Schaal 1/150

.danneels

GC
ARCHITECTEN

Bouwheer: bouwkantoor
Danneels

Bouwplaats: Droogte lot 1,
9940 Evergem