





0 2 4 10
 meeteenheid: cm

.danneels

Bouwheer: NV. D3 Projects
 Bouwplaats: Liersesteenweg
 2560 Nijlen
 Onderwerp: Bouwen van 7 woningen

VERKOOPPLAN
 Lot: 2
 Plan: Inplantingsplan
 Opp Perceel: 312 m²
 Schaal: 1/500 Datum: 2/03/2026



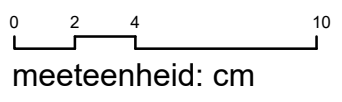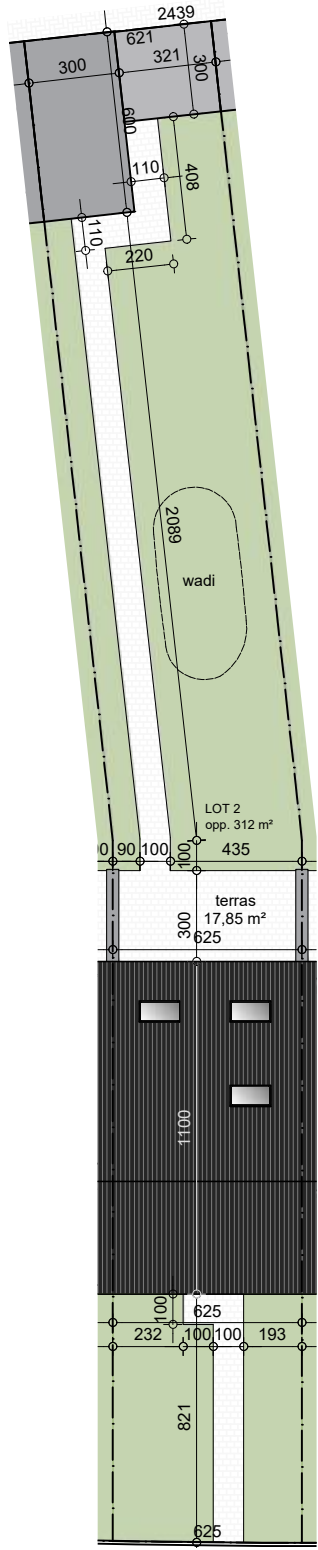

.danneels



bw-architecten
bv


Bouwheer: NV. D3 Projects
 Bouwplaats: Liersesteenweg
 2560 Nijlen
 Onderwerp: Bouwen van 7 woningen

VERKOOPPLAN


Lot: 2
 Plan: Perceelplan
 Opp Perceel: 312 m²

Schaal: 1/250

Datum: 2/03/2026

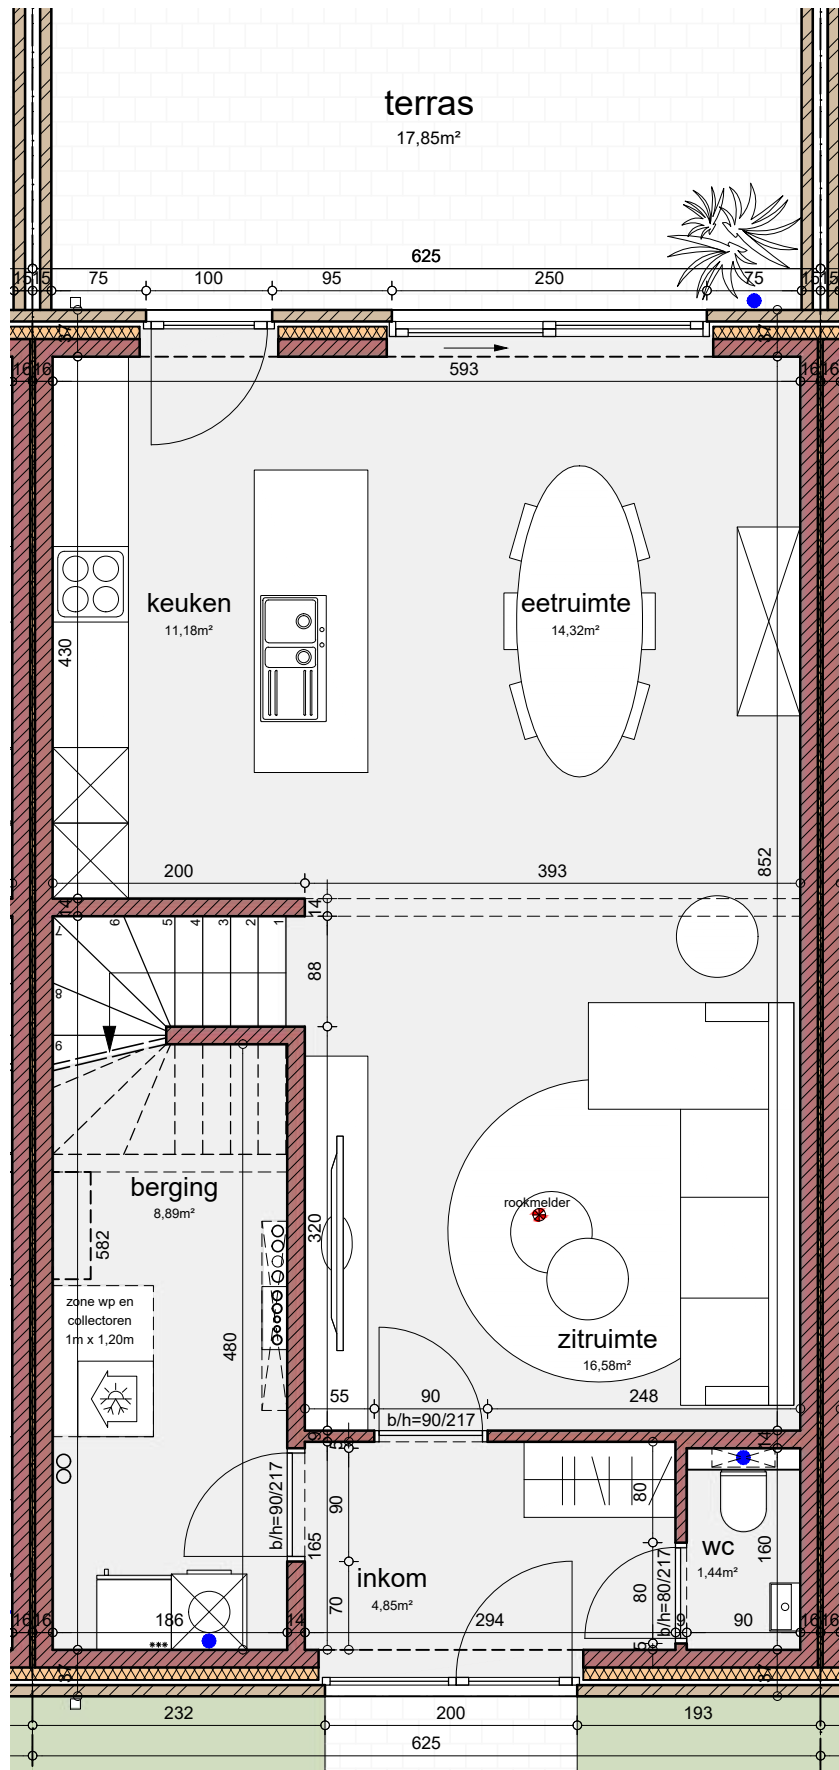

.danneels

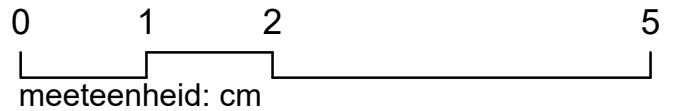

bw-architecten
bv


Bouwheer: NV. D3 Projects
Bouwplaats: Liersesteenweg
2560 Nijlen
Onderwerp: Bouwen van 7 woningen

VERKOOPPLAN


Lot: 2
Plan: Gelijkvloers
Opp Perceel: 312 m²

Schaal: 1/60

Datum: 2/03/2026

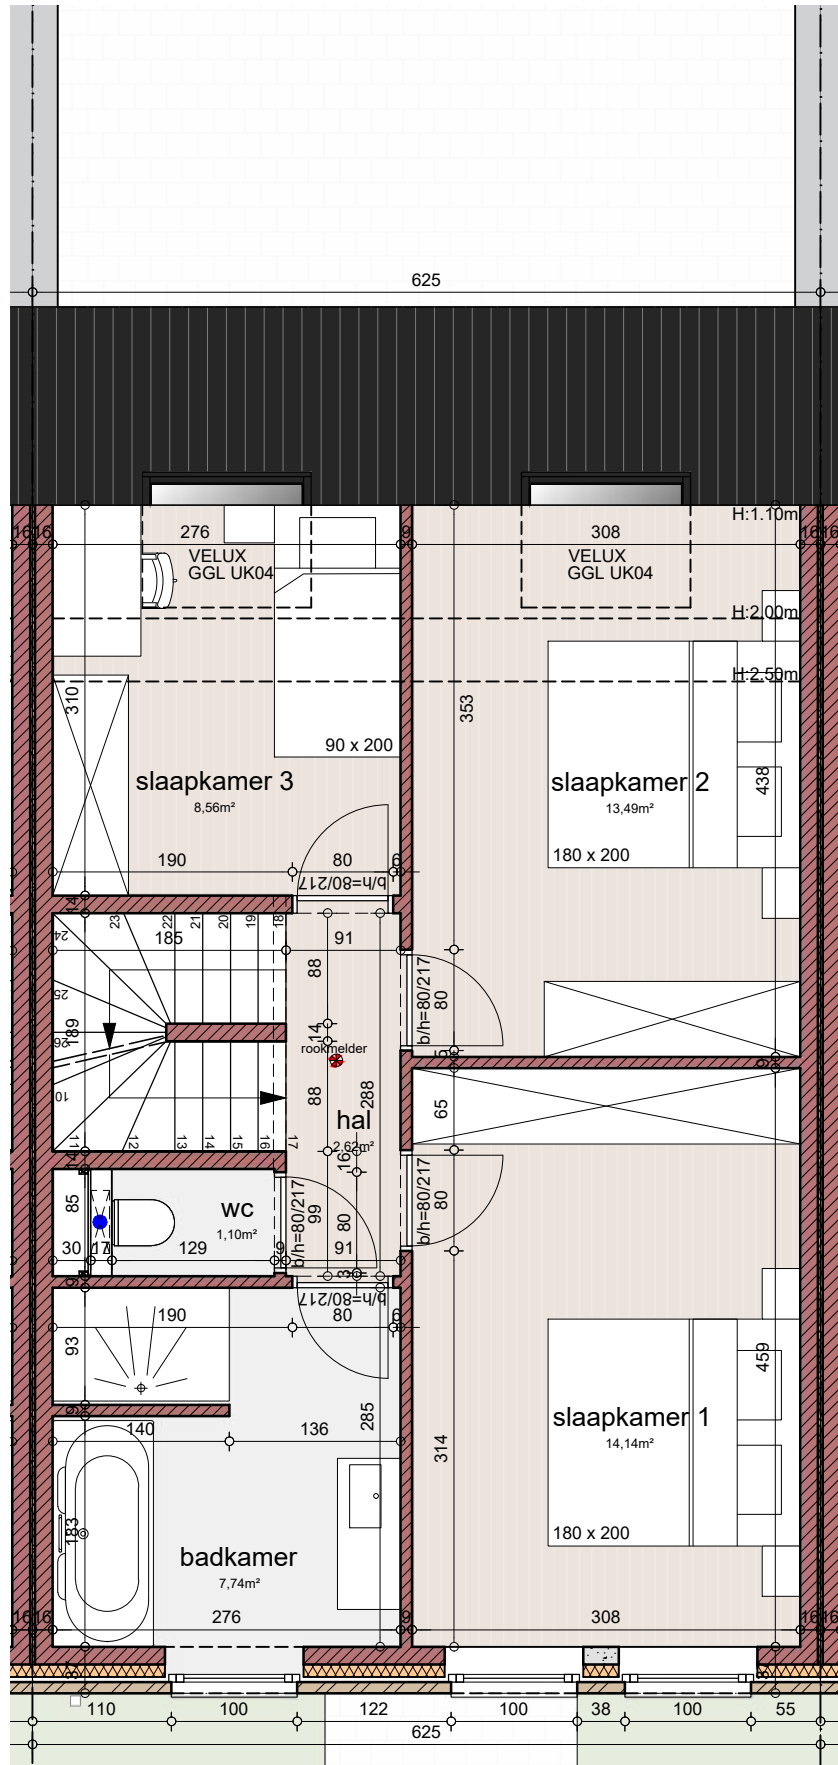

.danneels

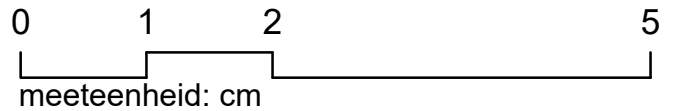

bw-architecten
bv


Bouwheer: NV. D3 Projects
 Bouwplaats: Liersesteenweg
 2560 Nijlen
 Onderwerp: Bouwen van 7 woningen

VERKOOPPLAN

Lot: 2
 Plan: Verdieping 1
 Opp Perceel: 312 m²

Schaal: 1/60

Datum: 2/03/2026

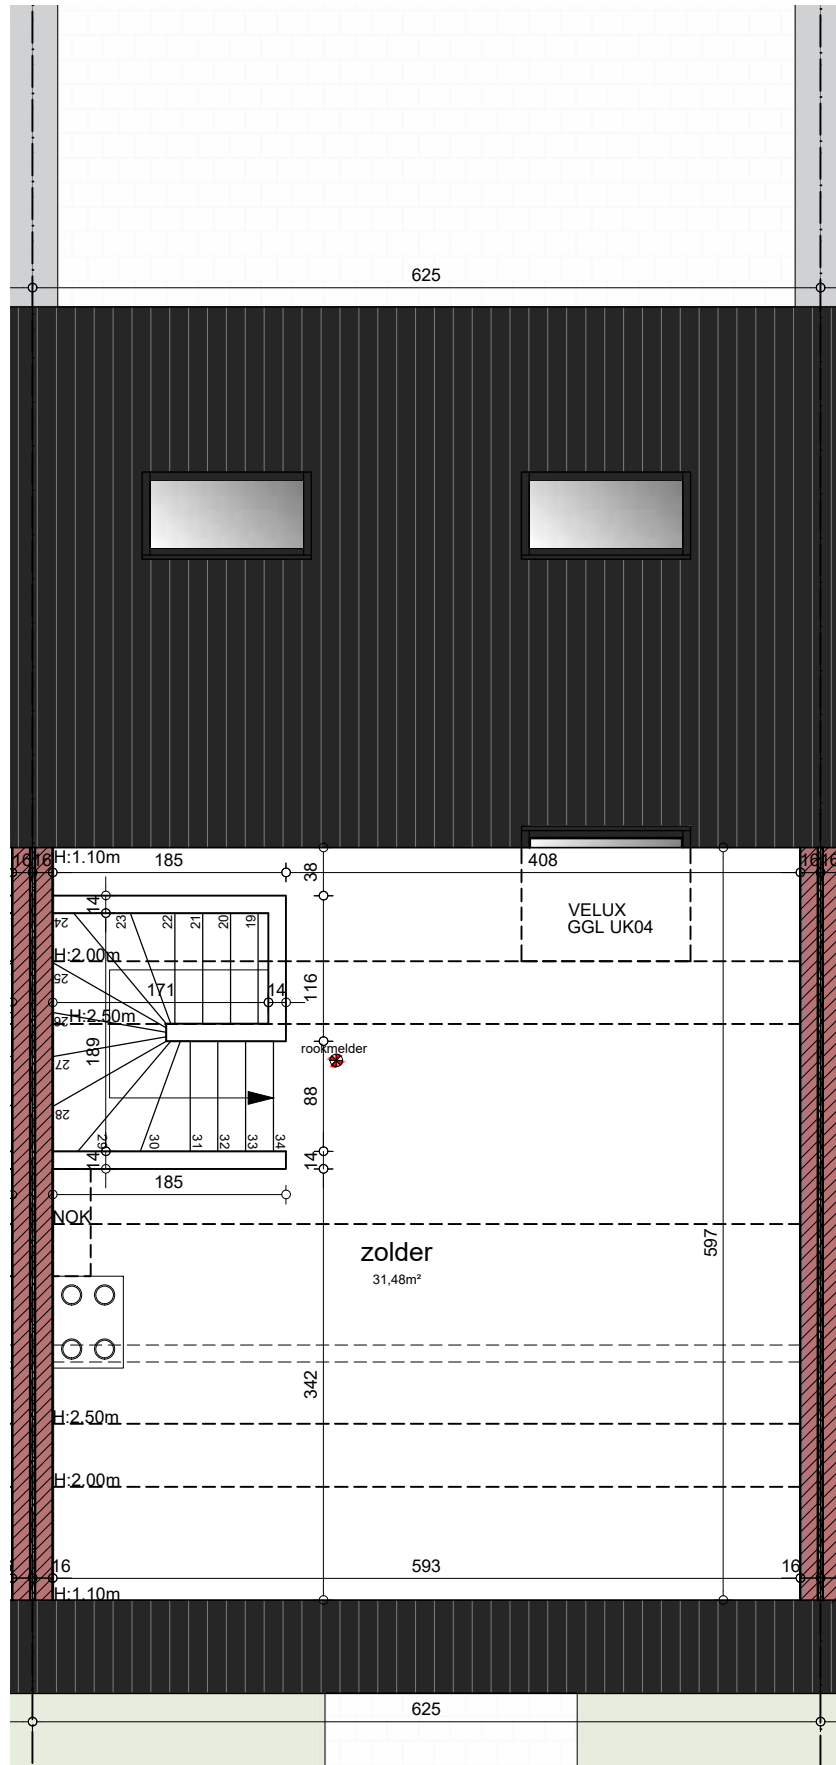

.danneels



bw-architecten
bv

Bouwheer: NV. D3 Projects
 Bouwplaats: Liersesteenweg
 2560 Nijlen
 Onderwerp: Bouwen van 7 woningen



VERKOOPPLAN

Lot: 2
 Plan: Verdieping 2
 Opp Perceel: 312 m²

Schaal: 1/60

Datum: 2/03/2026

dakdichting
waterdichte multiplex
hellingslaten
houten roosterwerk

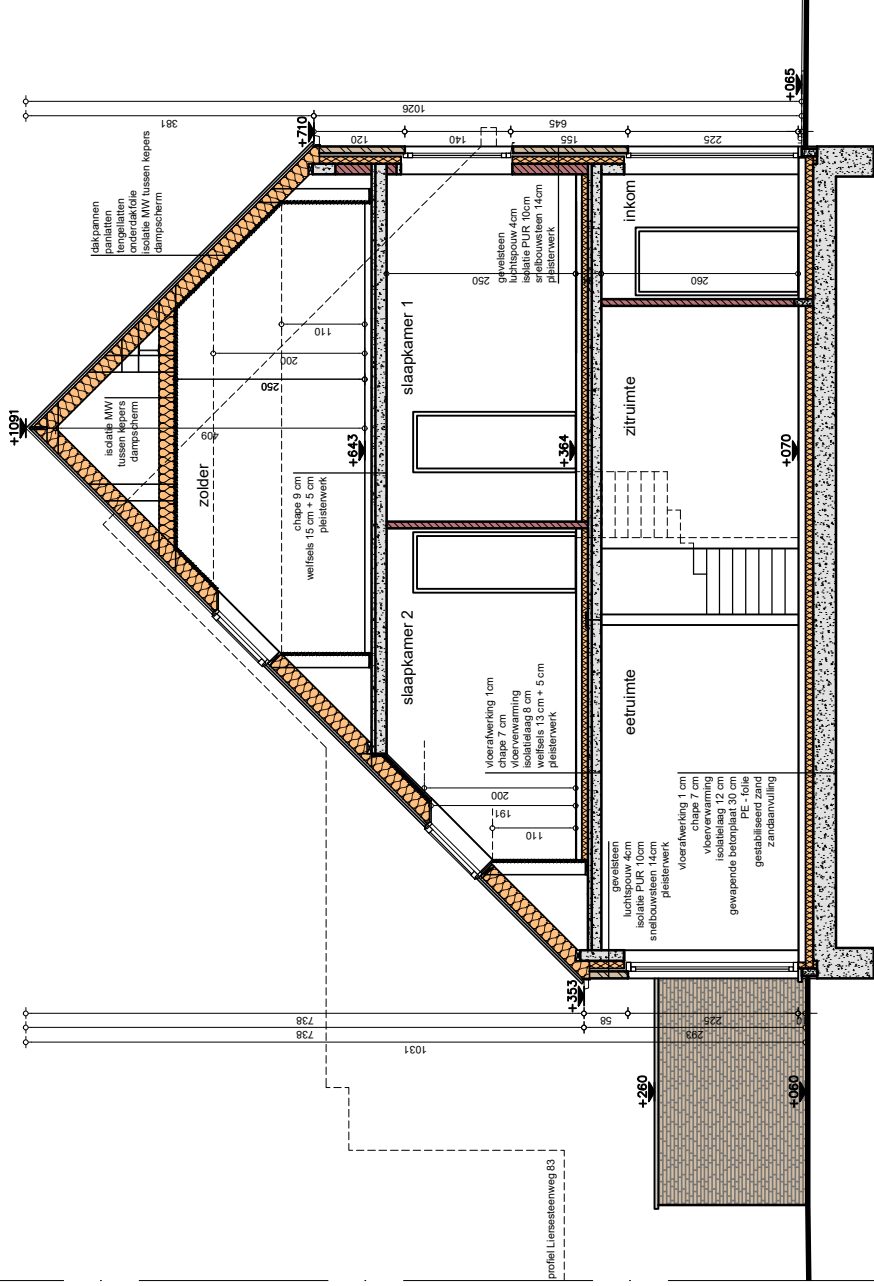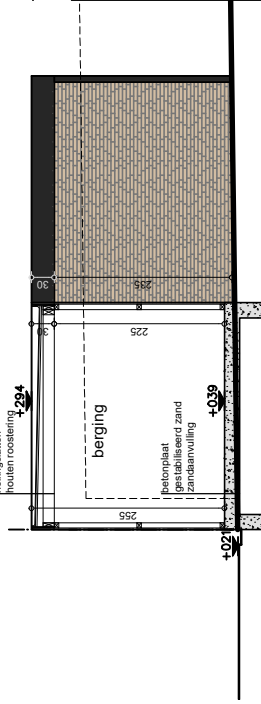

.danneels

0 1 2 5
meeteenheid: cm



bw-architecten
bv


Bouwheer: NV. D3 Projects
Bouwplaats: Liersesteenweg
2560 Nijlen
Onderwerp: Bouwen van 7 woningen

VERKOOPPLAN


Lot: 2
Shede: AB
Opp Perceel: 312 m²

Schaal: 1/100

Datum: 2/03/2026

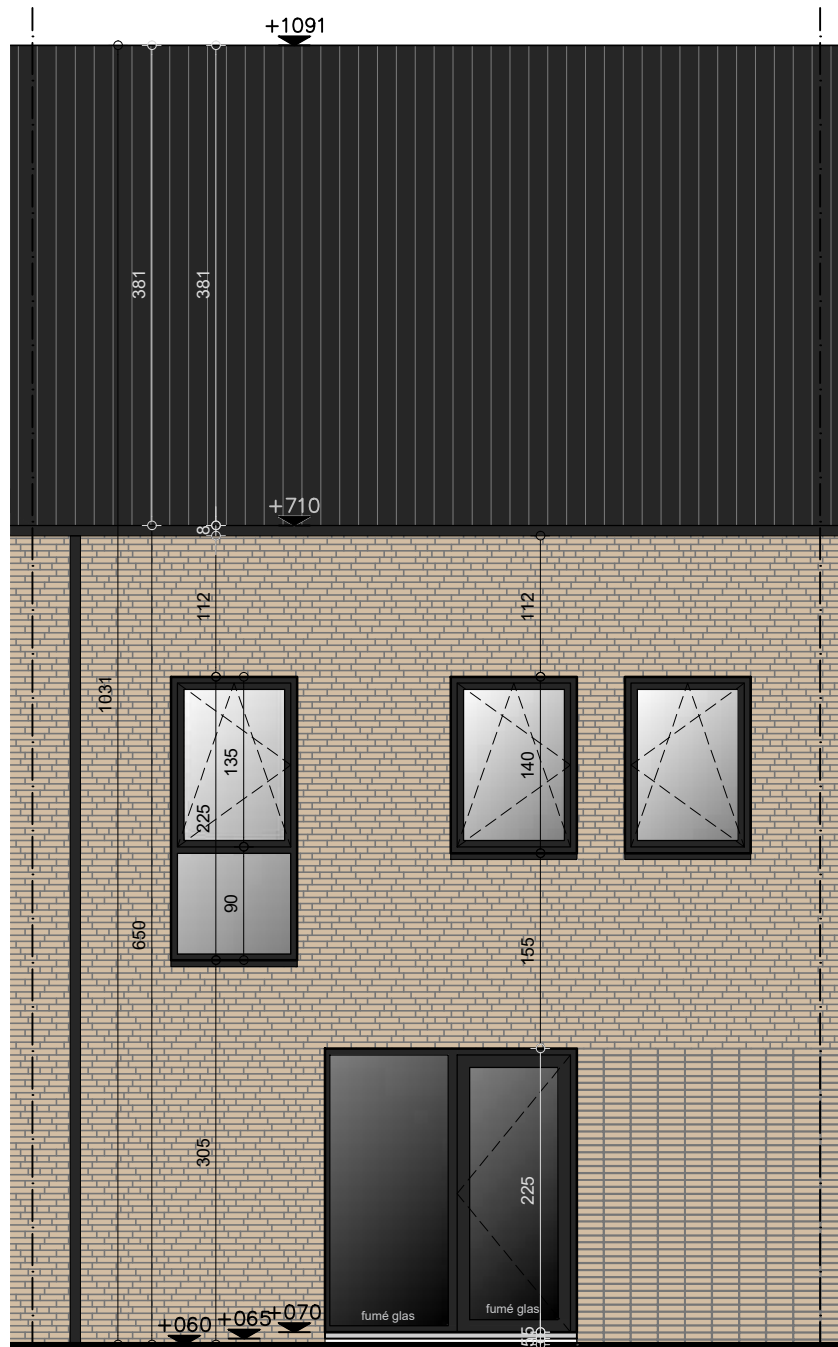

.danneels

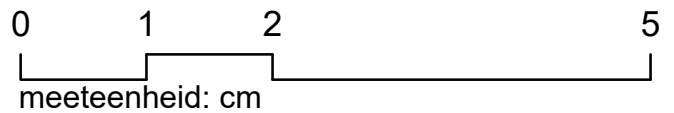

bw-architecten
bv


Bouwheer: NV. D3 Projects
 Bouwplaats: Liersesteenweg
 2560 Nijlen
 Onderwerp: Bouwen van 7 woningen

VERKOOPPLAN


Lot: 2
 Gevel: Voorgevel
 Opp Perceel: 312 m²

Schaal: 1/60

Datum: 2/03/2026

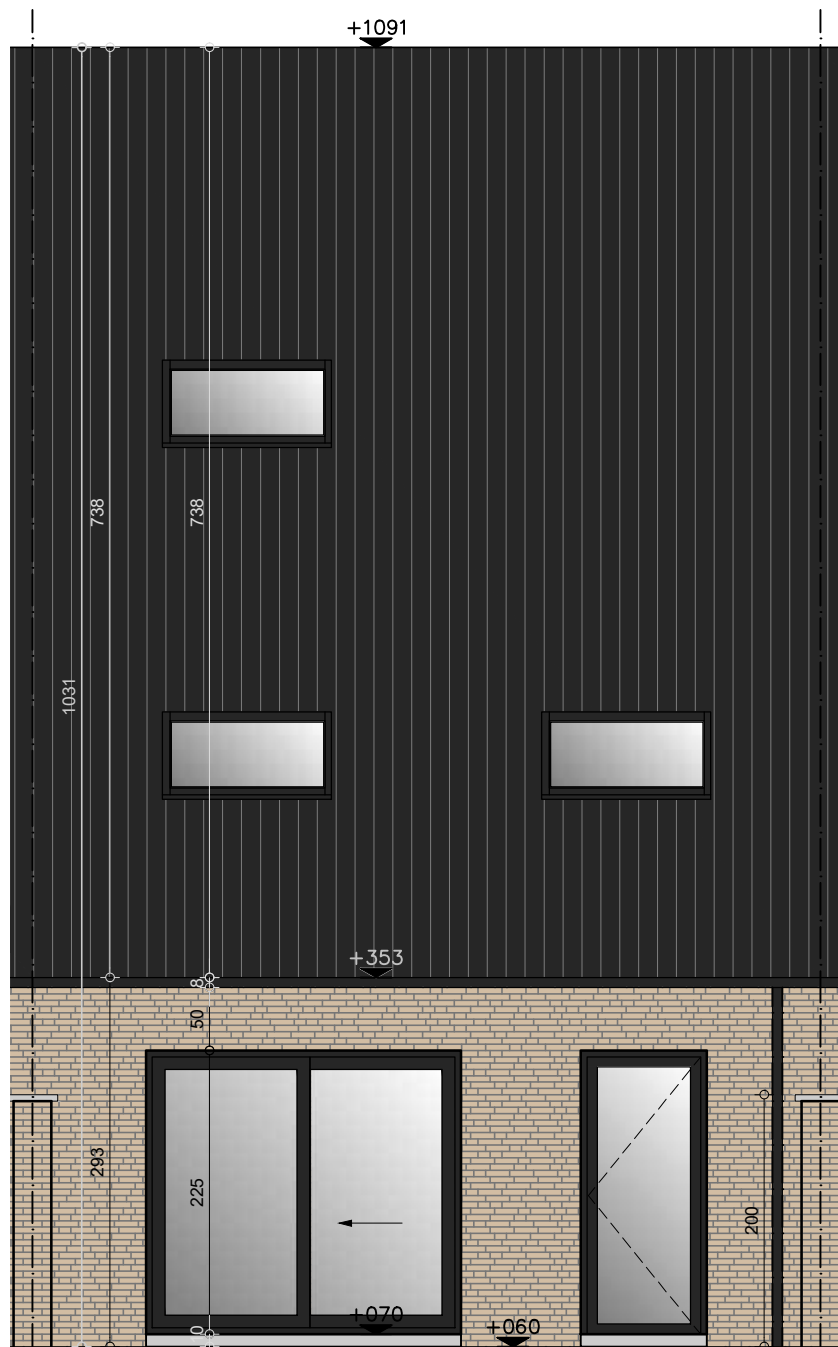

.danneels

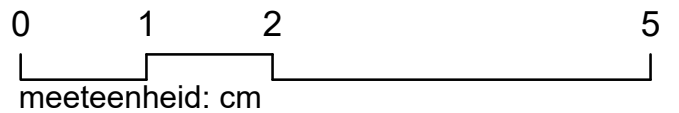

bw-architecten
bv


Bouwheer: NV. D3 Projects
 Bouwplaats: Liersesteenweg
 2560 Nijlen
 Onderwerp: Bouwen van 7 woningen

VERKOOPPLAN


Lot: 2
 Gevel: Achtergevel
 Opp Perceel: 312 m²

Schaal: 1/60


Datum: 2/03/2026

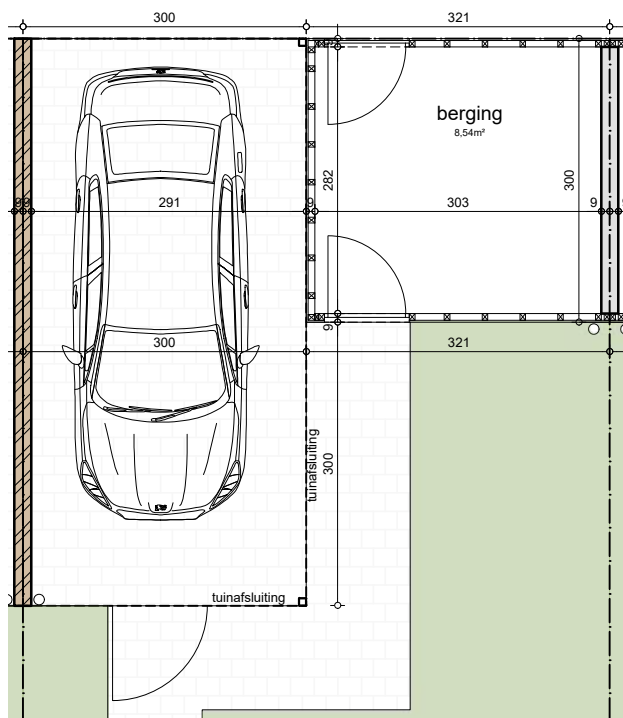


PLAN

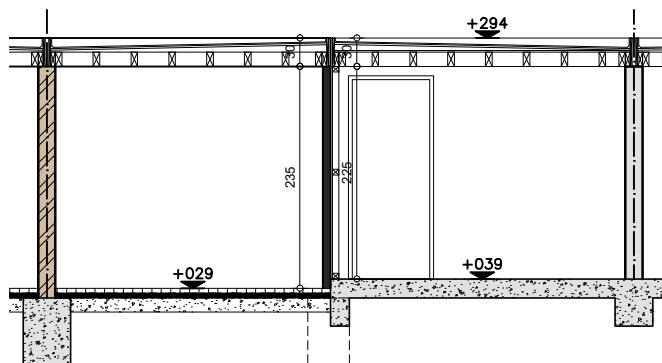

SNEDE

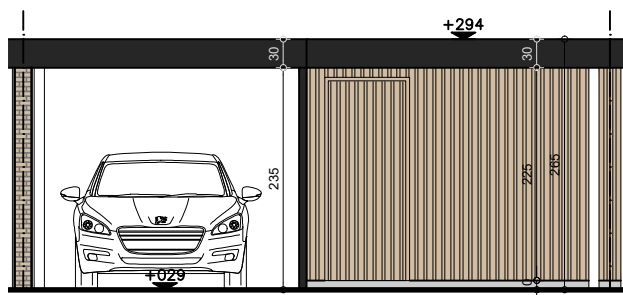


VOORGEVEL

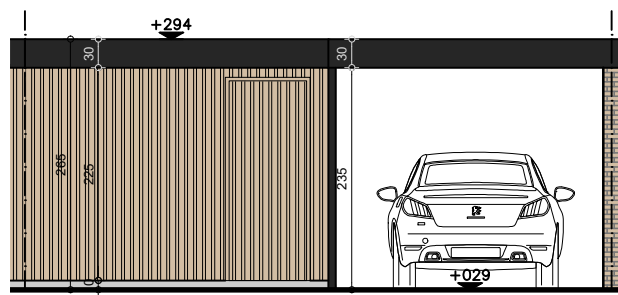

ACHTERGEVEL

.danneels

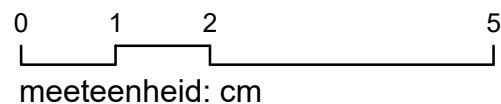

bw-architecten
bv

Bouwheer: NV. D3 Projects
 Bouwplaats: Liersesteenweg
 2560 Nijlen
 Onderwerp: Bouwen van 7 woningen

VERKOOPPLAN

Lot: 2
 Carport & Tuinberging
 Opp Perceel: 312 m²

Schaal: 1/80

Datum: 2/03/2026