



.danneels

0 2 4 10
meeteenheid: cm



bw-architecten
BV met handelsvorm van een cvba


Bouwheer: NV. D3 Projects
Bouwplaats: Liersestaanweg
2560 Nijlen
Onderwerp: Bouwen van 7 woningen

VERKOOPPLAN

Lot: 4
Plan: Inplantingsplan
Opp Perceel: 337 m²

Schaal: 1/500

Datum: 28/10/2025

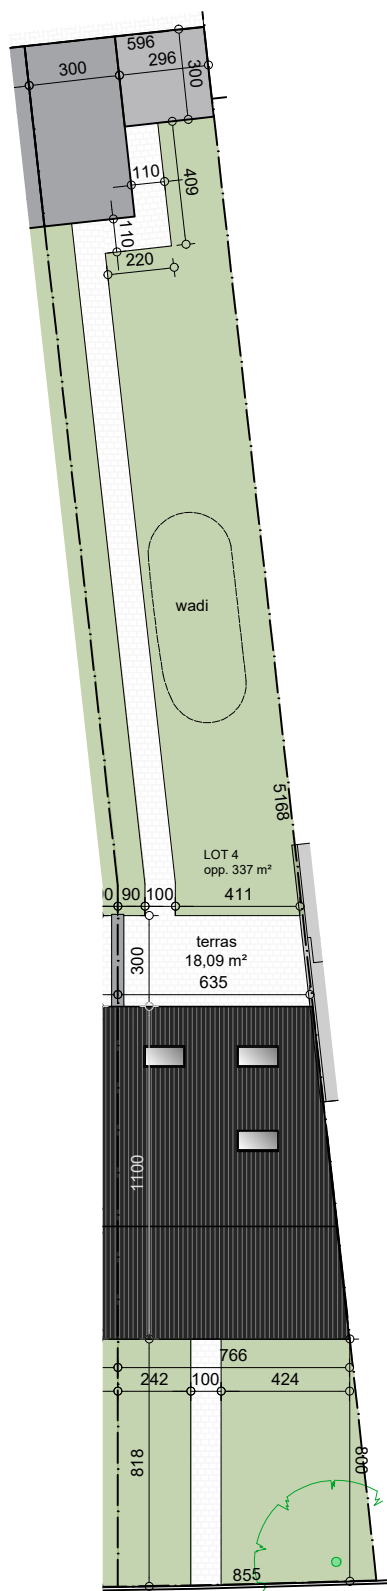

.danneels

0 2 4 10
meeteenheid: cm



bw-architecten
BV met handelsvorm van een cvba

Bouwheer: NV. D3 Projects
Bouwplaats: Liersestaanweg
2560 Nijlen
Onderwerp: Bouwen van 7 woningen

VERKOOPPLAN

Lot: 4
Plan: Perceelplan
Opp Perceel: 337 m²

Schaal: 1/250

Datum: 28/10/2025



0 1 2 5


meeteenheid: cm


Datum: 28/10/2025



0 1 2 5

meeteenheid: cm

 

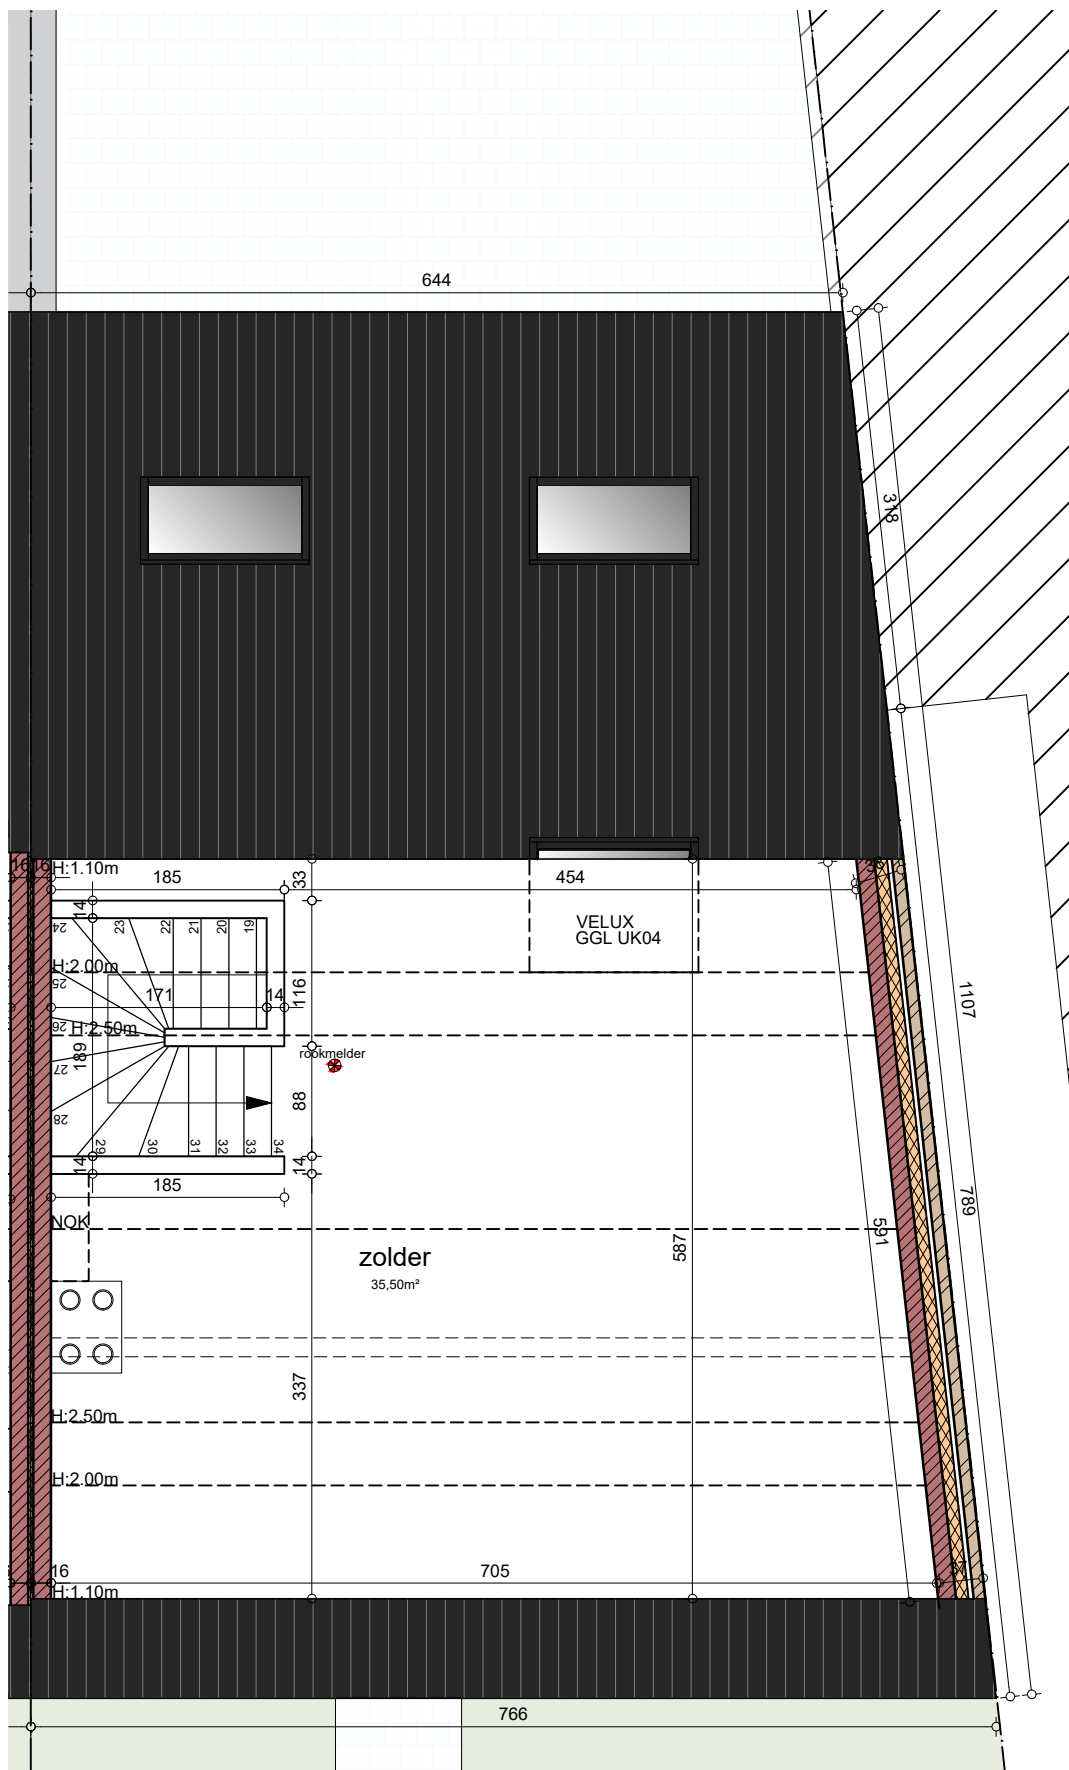

.danneels

0 1 2 5
meeteenheid: cm



bw-architecten
BV met handelsvorm van een cvba

Bouwheer: NV. D3 Projects
Bouwplaats: Liersestaanweeg
2560 Nijlen
Onderwerp: Bouwen van 7 woningen

VERKOOPPLAN

Lot: 4
Plan: Verdieping 2
Opp Perceel: 337 m²

Schaal: 1/60

Datum: 28/10/2025



.danneels

0 1 2 5
meeteenheid: cm



bw-architecten
BV met handelsvorm van een cvba

Bouwheer: NV. D3 Projects
Bouwplaats: Liersestaanweeg
2560 Nijlen
Onderwerp: Bouwen van 7 woningen

VERKOOPPLAN


Lot: 4
Gevel: Voorgevel
Opp Perceel: 337 m²

Schaal: 1/60

Datum: 28/10/2025



.danneels

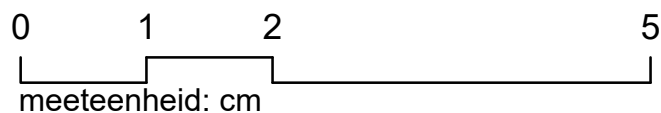

bw-architecten
BV met handelsvorm van een cvba



Bouwheer: NV. D3 Projects
Bouwplaats: Liersestaanweeg
2560 Nijlen
Onderwerp: Bouwen van 7 woningen

VERKOOPPLAN

Lot: 4
Gevel: Achtergevel
Opp Perceel: 337 m²

Schaal: 1/60

Datum: 28/10/2025

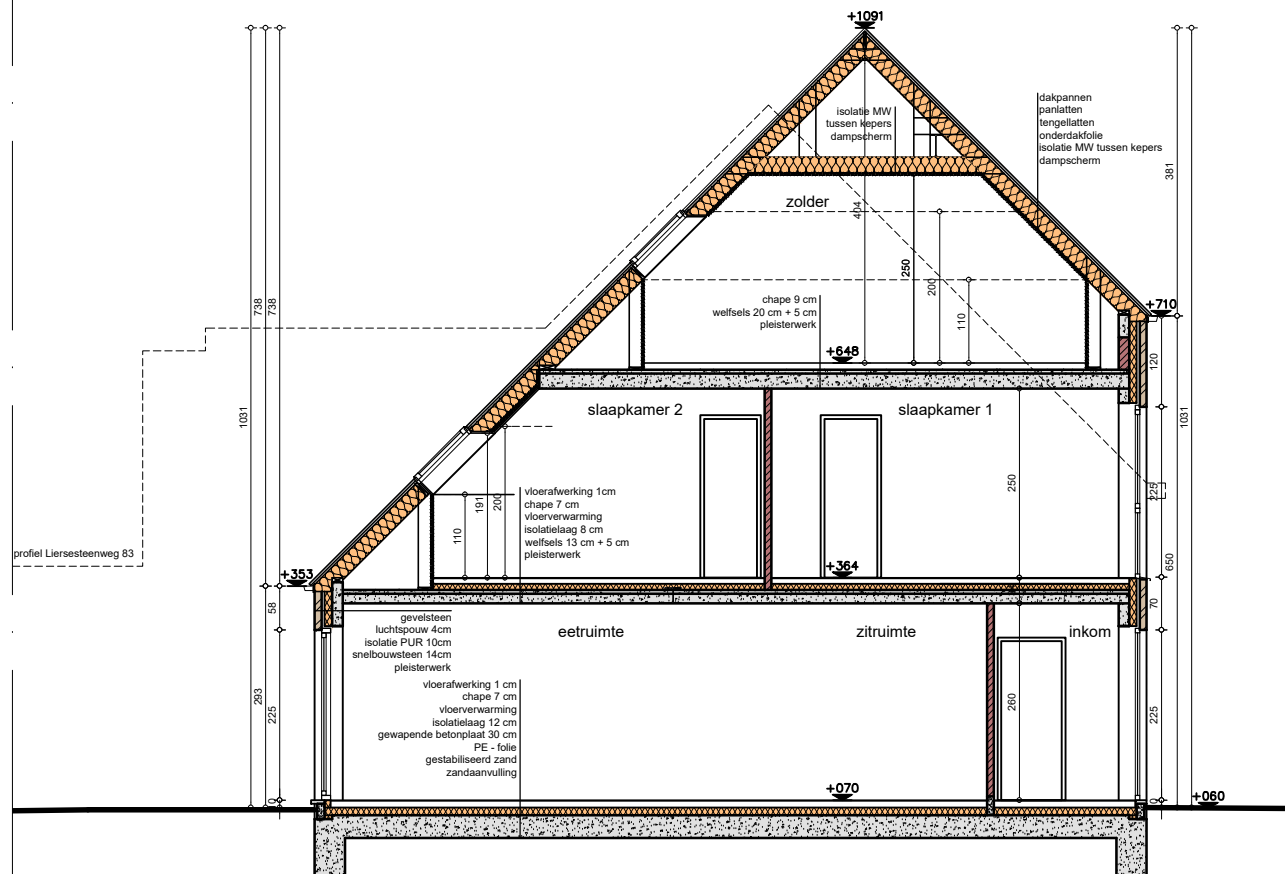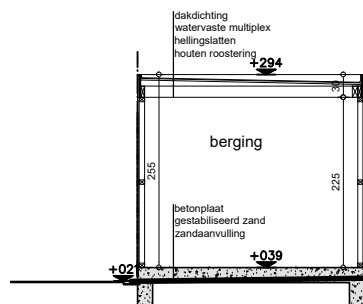

.danneels

0 1 2 5
meeteenheid: cm



bw-architecten
BV met handelsvorm van een cvba


Bouwheer: NV. D3 Projects
Bouwplaats: Liersestaanweg
2560 Nijlen
Onderwerp: Bouwen van 7 woningen

VERKOOPPLAN


Lot: 4
Snedes: IJ
Opp Perceel: 337 m²

Schaal: 1/100


Datum: 28/10/2025

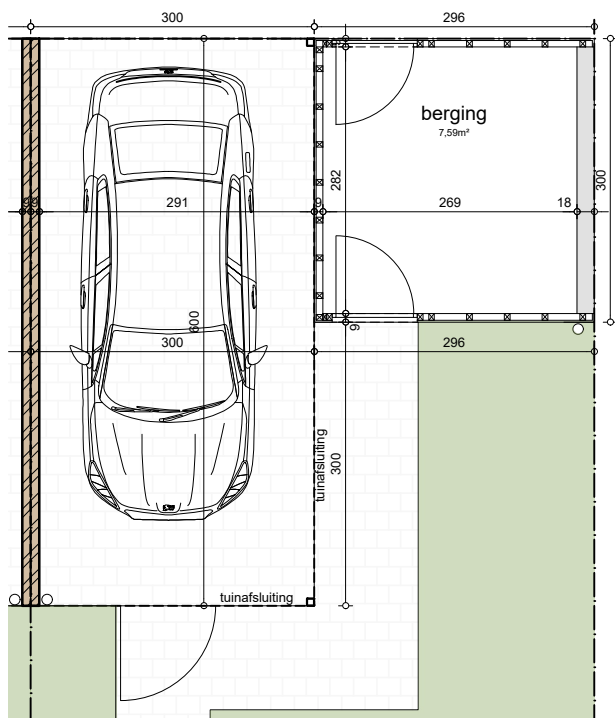


PLAN

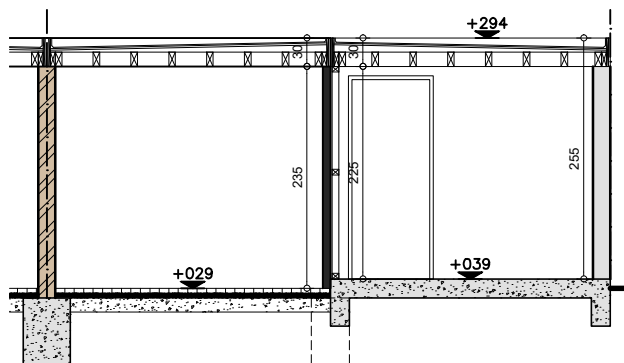

SNEDE

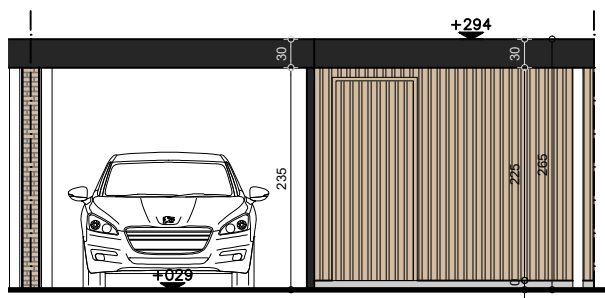

VOORGEVEL

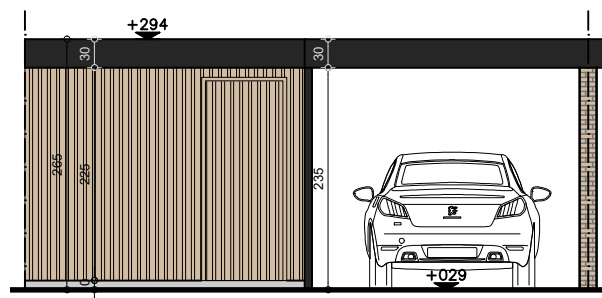

ACHTERGEVEL

.danneels

0 1 2 5
meeteenheid: cm



bw-architecten
BV met handelsvorm van een cvba

Bouwheer: NV. D3 Projects
Bouwplaats: Liersestaanweg
2560 Nijlen
Onderwerp: Bouwen van 7 woningen

VERKOOPPLAN

Lot: 4
Carport & Tuinberging
Opp Perceel: 337 m²

Schaal: 1/80

Datum: 28/10/2025