

**.danneels**

0 2 4 10  
meeteenheid: cm



bw-architecten  
bv


Bouwheer: NV. D3 Projects  
 Bouwplaats: Liersesteenweg  
 2560 Nijlen  
 Onderwerp: Bouwen van 7 woningen

**VERKOOPPLAN**


Lot: 6  
 Plan: Inplantingsplan  
 Opp Perceel: 274 m²

Schaal: 1/500

Datum: 2/03/2026

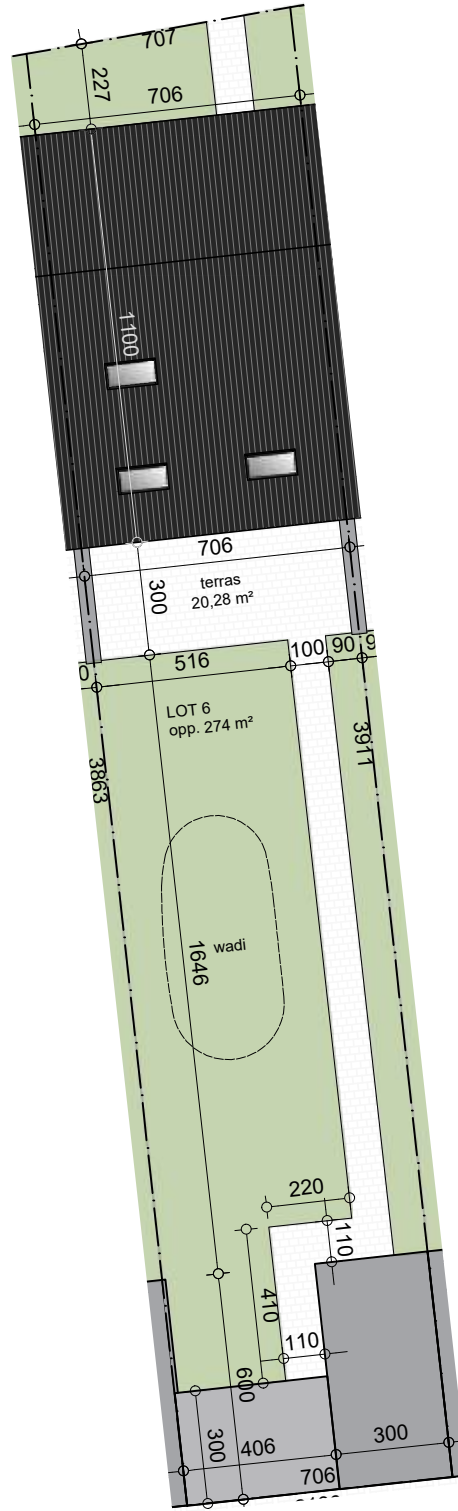

**.danneels**

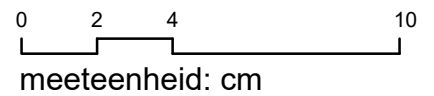

**bw-architecten**  
bv


Bouwheer: NV. D3 Projects  
 Bouwplaats: Liersesteenweg  
 2560 Nijlen  
 Onderwerp: Bouwen van 7 woningen

**VERKOOPPLAN**


Lot: 6  
 Plan: Perceelplan  
 Opp Perceel: 274 m<sup>2</sup>

Schaal: 1/200

Datum: 2/03/2026

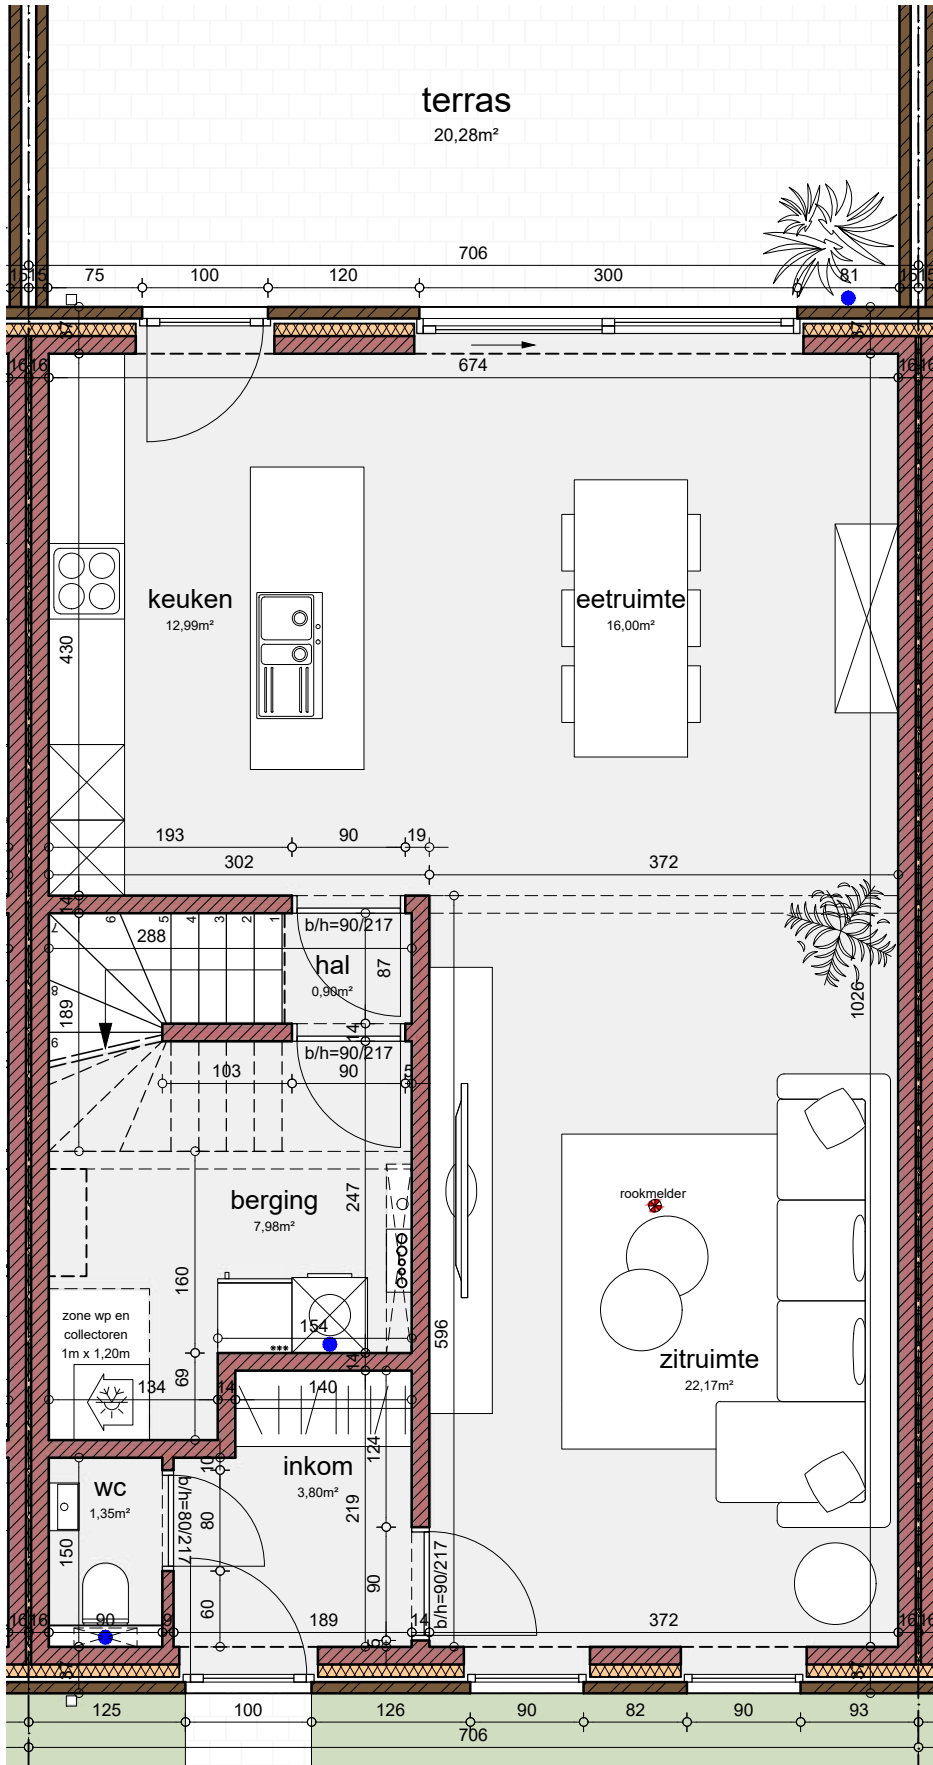

**.danneels**

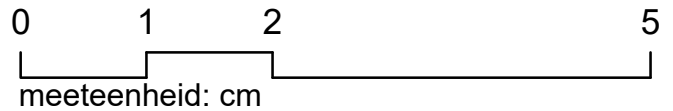

**bw-architecten**  
bv


Bouwheer: NV. D3 Projects  
 Bouwplaats: Liersesteenweg  
 2560 Nijlen  
 Onderwerp: Bouwen van 7 woningen

**VERKOOPPLAN**


Lot: 6  
 Plan: Gelijkvloers  
 Opp Perceel: 274 m²

Schaal: 1/60

Datum: 2/03/2026

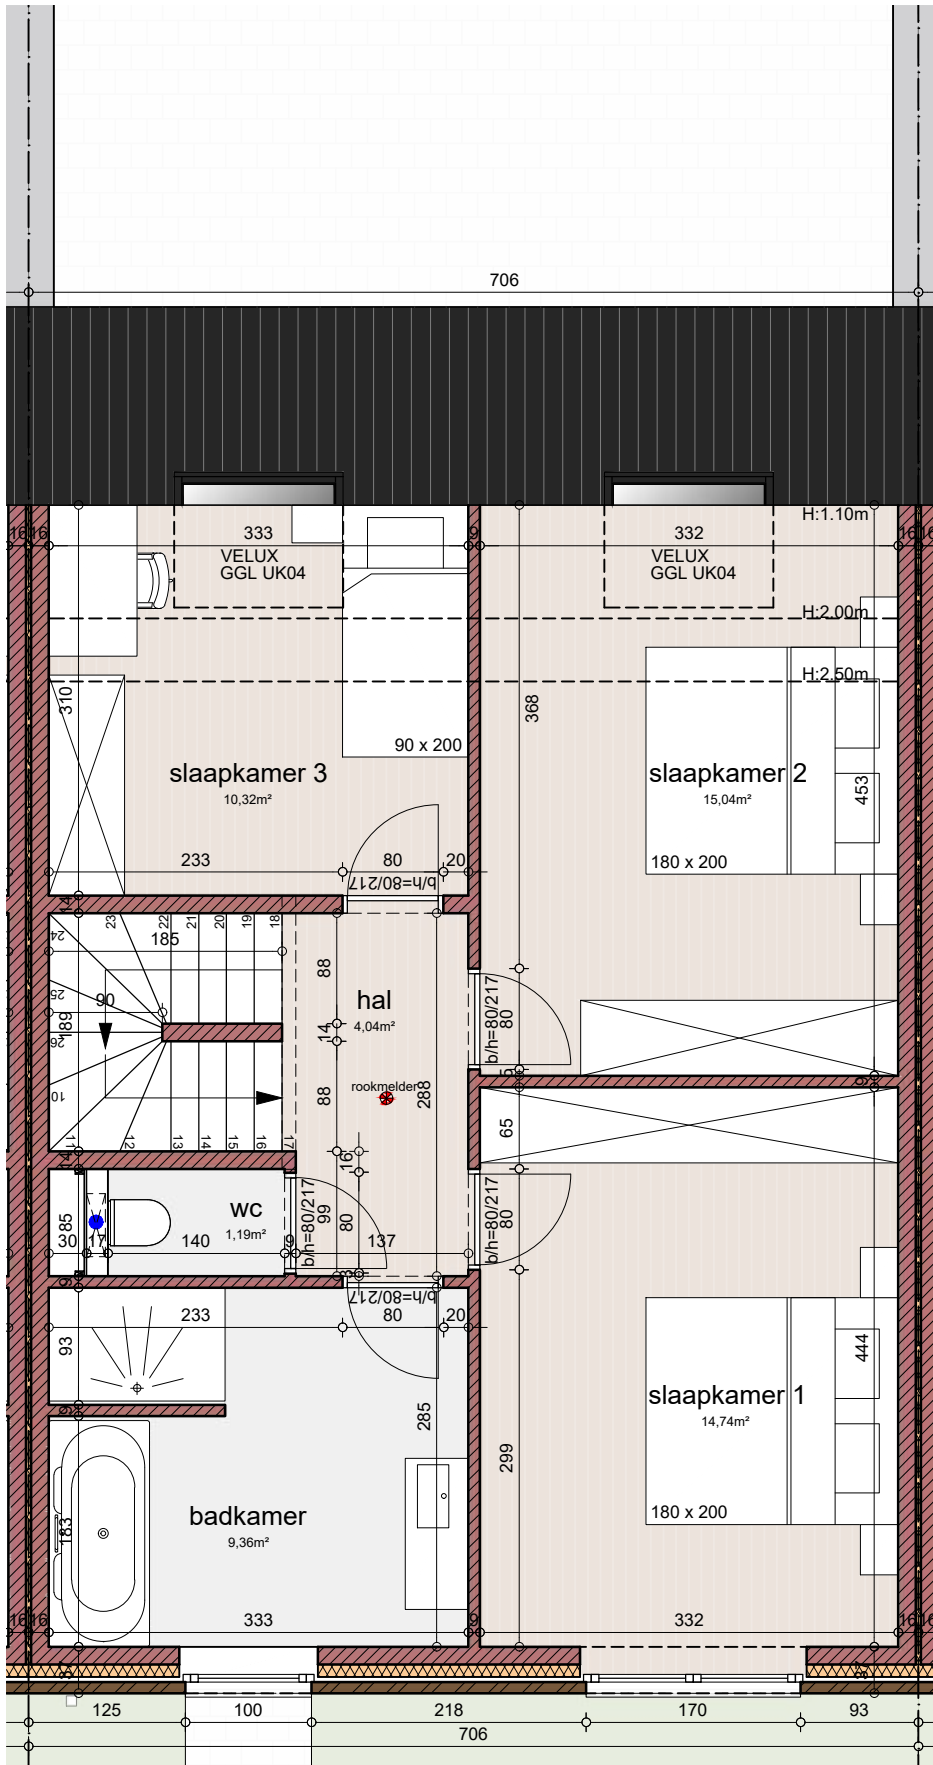

**.danneels**

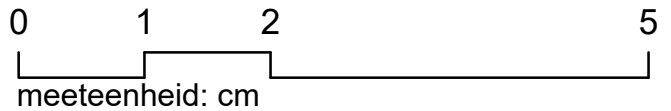

**bw-architecten**  
bv

Bouwheer: NV. D3 Projects  
 Bouwplaats: Liersesteenweg  
 2560 Nijlen  
 Onderwerp: Bouwen van 7 woningen

**VERKOOPPLAN**

Lot: 6  
 Plan: Verdieping 1  
 Opp Perceel: 274 m<sup>2</sup>

Schaal: 1/60


Datum: 2/03/2026



# .danneels



bw-architecten  
bv

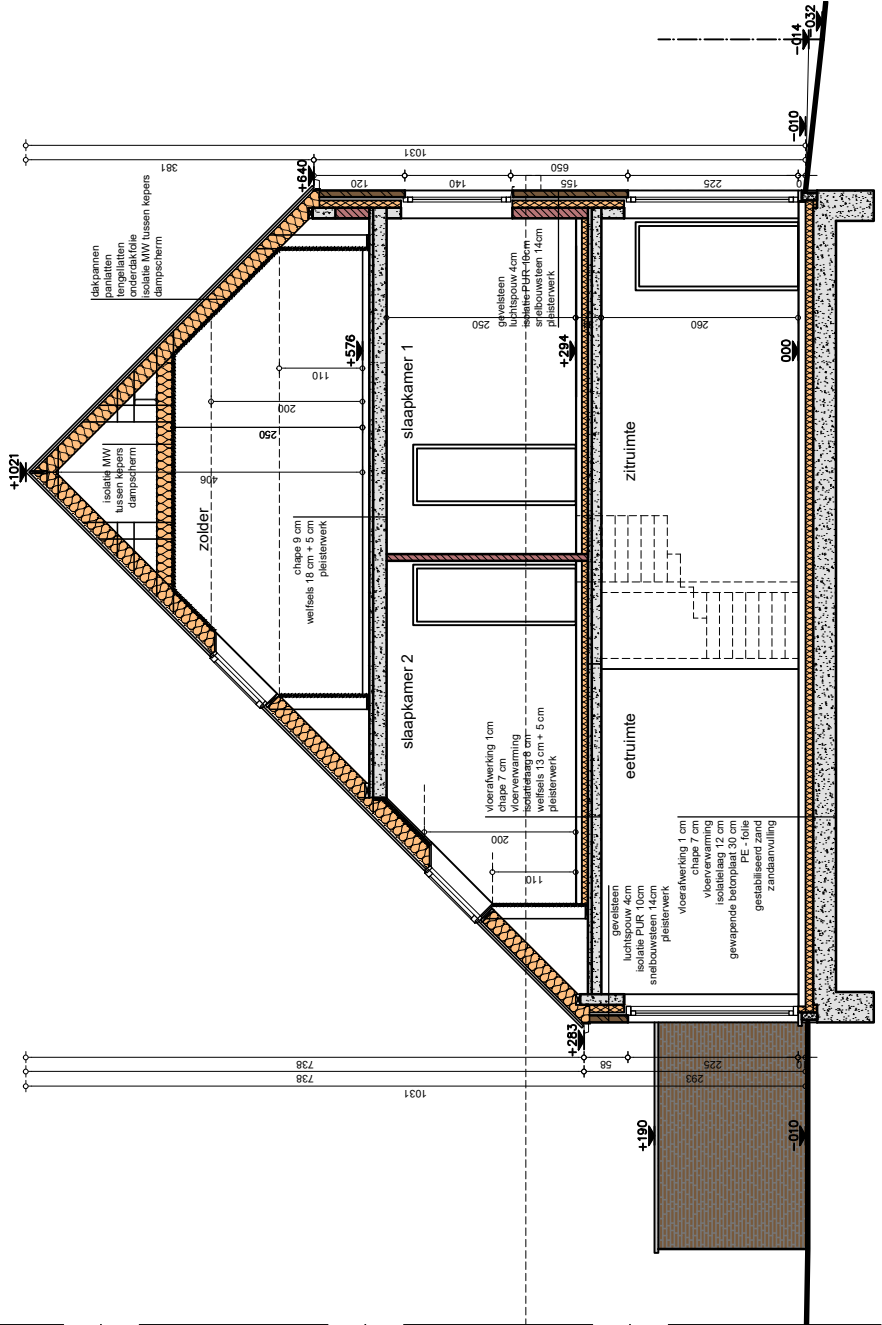


**VERKOOPPLAN**  
Lot: 6  
Shede: CD  
Opp Perceel: 274 m<sup>2</sup>  
Schaal: 1/100 Datum: 2/03/2026

**Bouwheer:** NV. D3 Projects  
**Bouwplaats:** Liersesteenweg 2560 Nijlen  
**Onderwerp:** Bouwen van 7 woningen

**Bouwheer:** NV. D3 Projects  
**Bouwplaats:** Liersesteenweg 2560 Nijlen  
**Onderwerp:** Bouwen van 7 woningen



**.danneels**

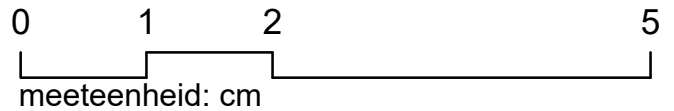

**bw-architecten**  
bv

Bouwheer: NV. D3 Projects  
 Bouwplaats: Liersesteenweg  
 2560 Nijlen  
 Onderwerp: Bouwen van 7 woningen

**VERKOOPPLAN**


Lot: 6  
 Gevel: Voorgevel  
 Opp Perceel: 274 m<sup>2</sup>

Schaal: 1/60

Datum: 2/03/2026



**.danneels**

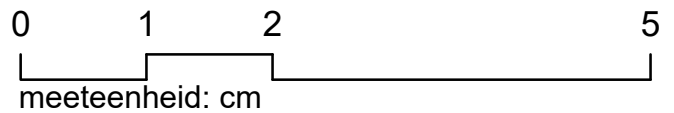

**bw-architecten**  
bv


Bouwheer: NV. D3 Projects  
 Bouwplaats: Liersesteenweg  
 2560 Nijlen  
 Onderwerp: Bouwen van 7 woningen

**VERKOOPPLAN**


Lot: 6  
 Gevel: Achtergevel  
 Opp Perceel: 274 m<sup>2</sup>

Schaal: 1/60


Datum: 2/03/2026

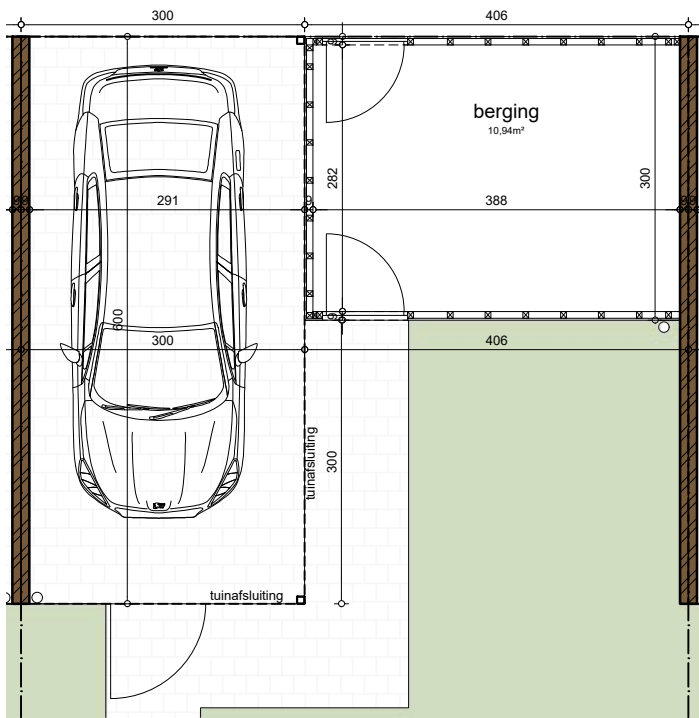


PLAN

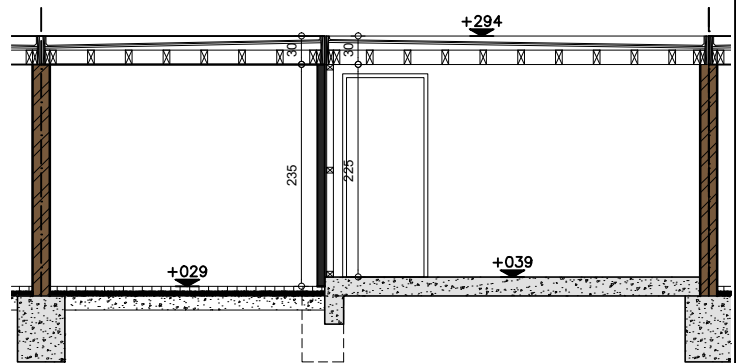

SNEDE

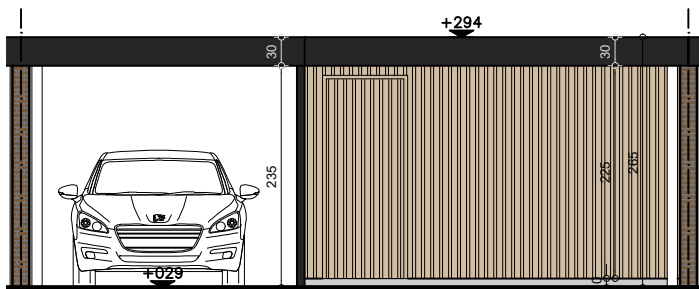


VOORGEVEL

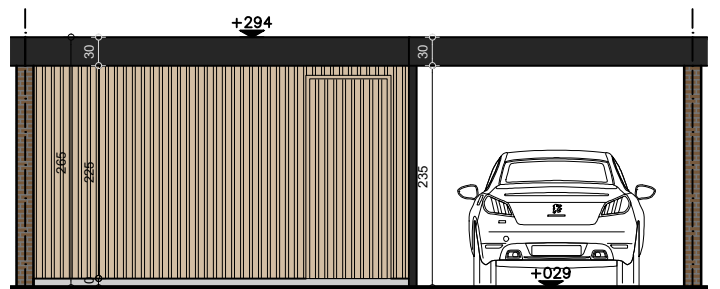

ACHTERGEVEL

**.danneels**

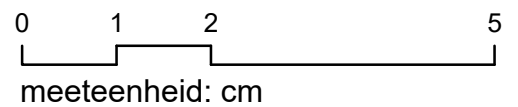

bw-architecten  
bv

Bouwheer: NV. D3 Projects  
 Bouwplaats: Liersesteenweg  
 2560 Nijlen  
 Onderwerp: Bouwen van 7 woningen

VERKOOPPLAN

Lot: 6  
 Carport & Tuinberging  
 Opp Perceel: 274 m²

Schaal: 1/80

Datum: 2/03/2026