



0 2 4 10
meeteenheid: cm

.danneels



bw-architecten
BV met handelsvorm van een cvba


Bouwheer: NV. D3 Projects
Bouwplaats: Liersestaanweeg
2560 Nijlen
Onderwerp: Bouwen van 7 woningen

VERKOOPPLAN

Lot: 7
Plan: Inplantingsplan
Opp Perceel: 278 m²

Schaal: 1/500

Datum: 28/10/2025

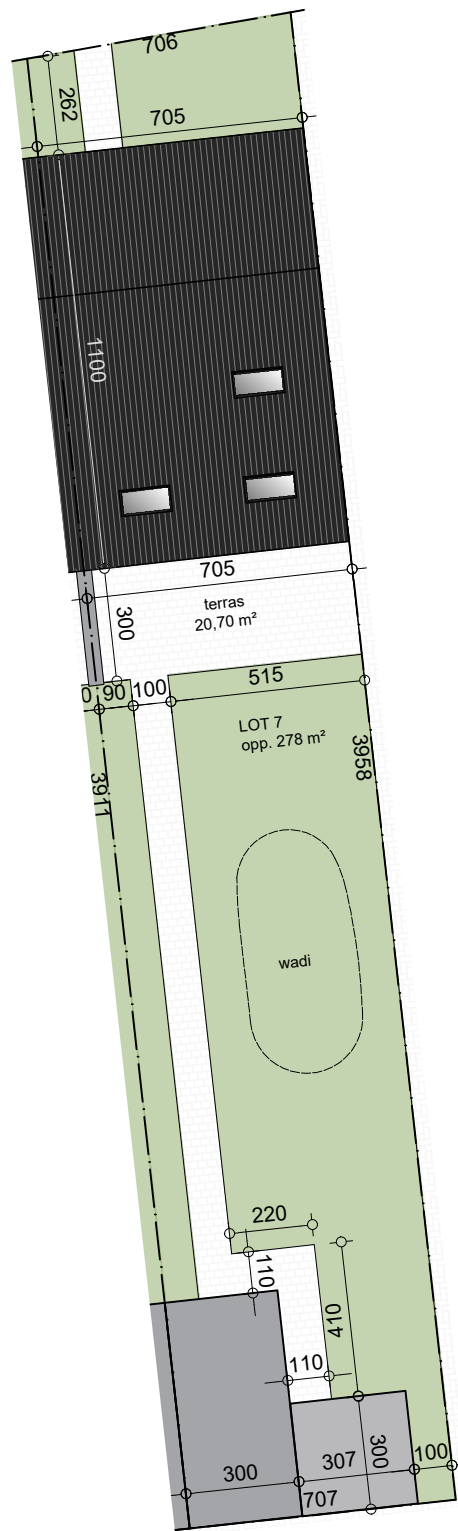

.danneels

0 2 4 10
meeteenheid: cm



bw-architecten
BV met handelsvorm van een cvba


Bouwheer: NV. D3 Projects
Bouwplaats: Liersestaanweeg
2560 Nijlen
Onderwerp: Bouwen van 7 woningen

VERKOOPPLAN

Lot: 7
Plan: Perceelplan
Opp Perceel: 278 m²

Schaal: 1/200

Datum: 28/10/2025

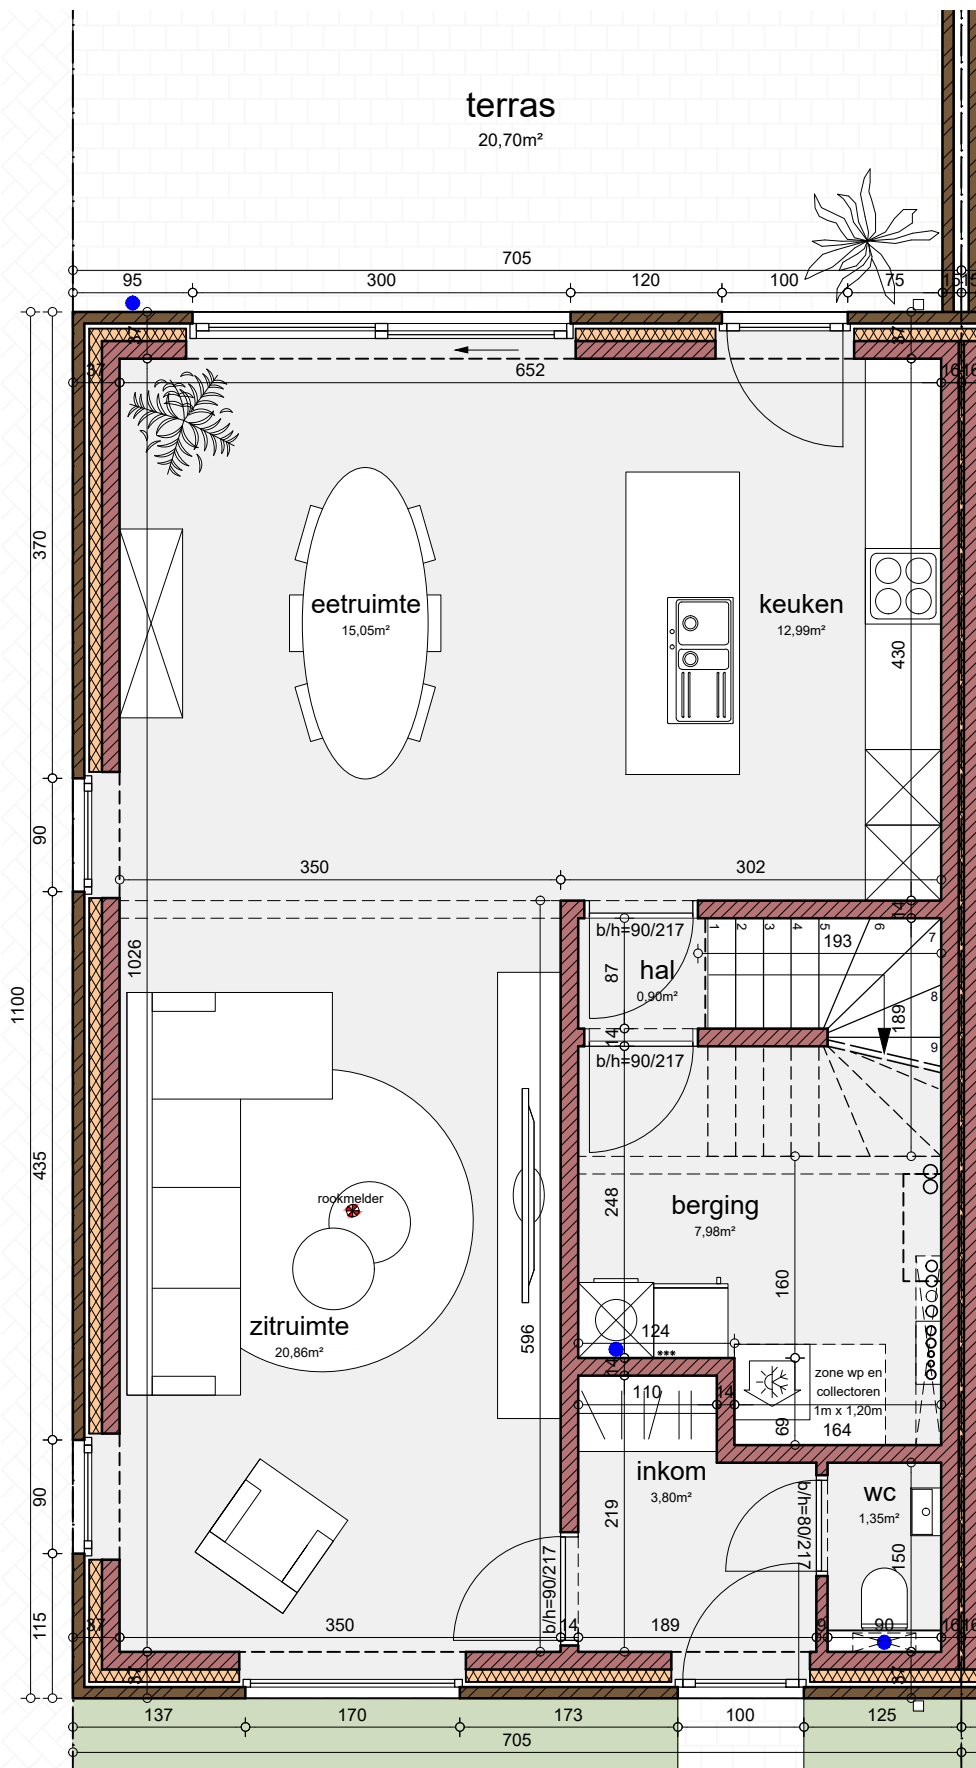

.danneels



bw-architecten
BV met handelsvorm van een cvba


Bouwheer: NV. D3 Projects
Bouwplaats: Liersestaanweg
2560 Nijlen
Onderwerp: Bouwen van 7 woningen

VERKOOPPLAN

Lot: 7
Plan: Gelijkvloers
Opp Perceel: 278 m²

Schaal: 1/60

Datum: 28/10/2025

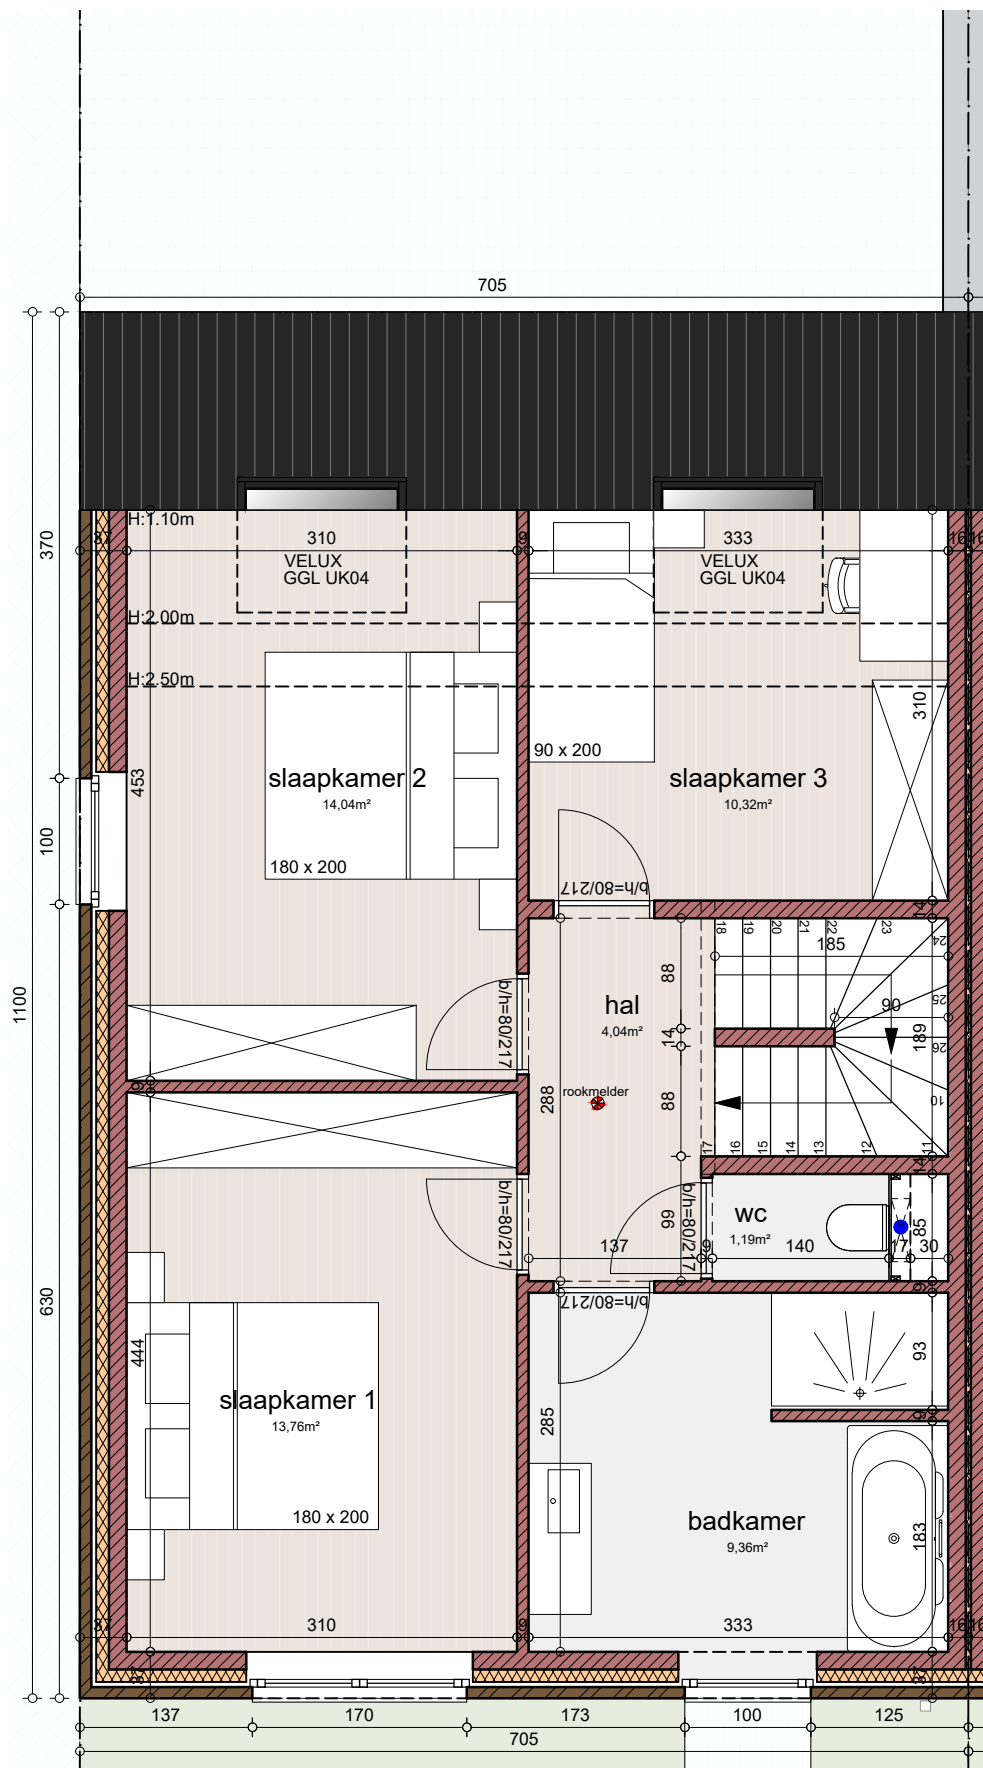

.danneels



bw-architecten
BV met handelsvorm van een cvba


Bouwheer: NV. D3 Projects
Bouwplaats: Liersestaanweg
2560 Nijlen
Onderwerp: Bouwen van 7 woningen

VERKOOPPLAN

Lot: 7
Plan: Verdieping 1
Opp Perceel: 278 m²

Schaal: 1/60

Datum: 28/10/2025

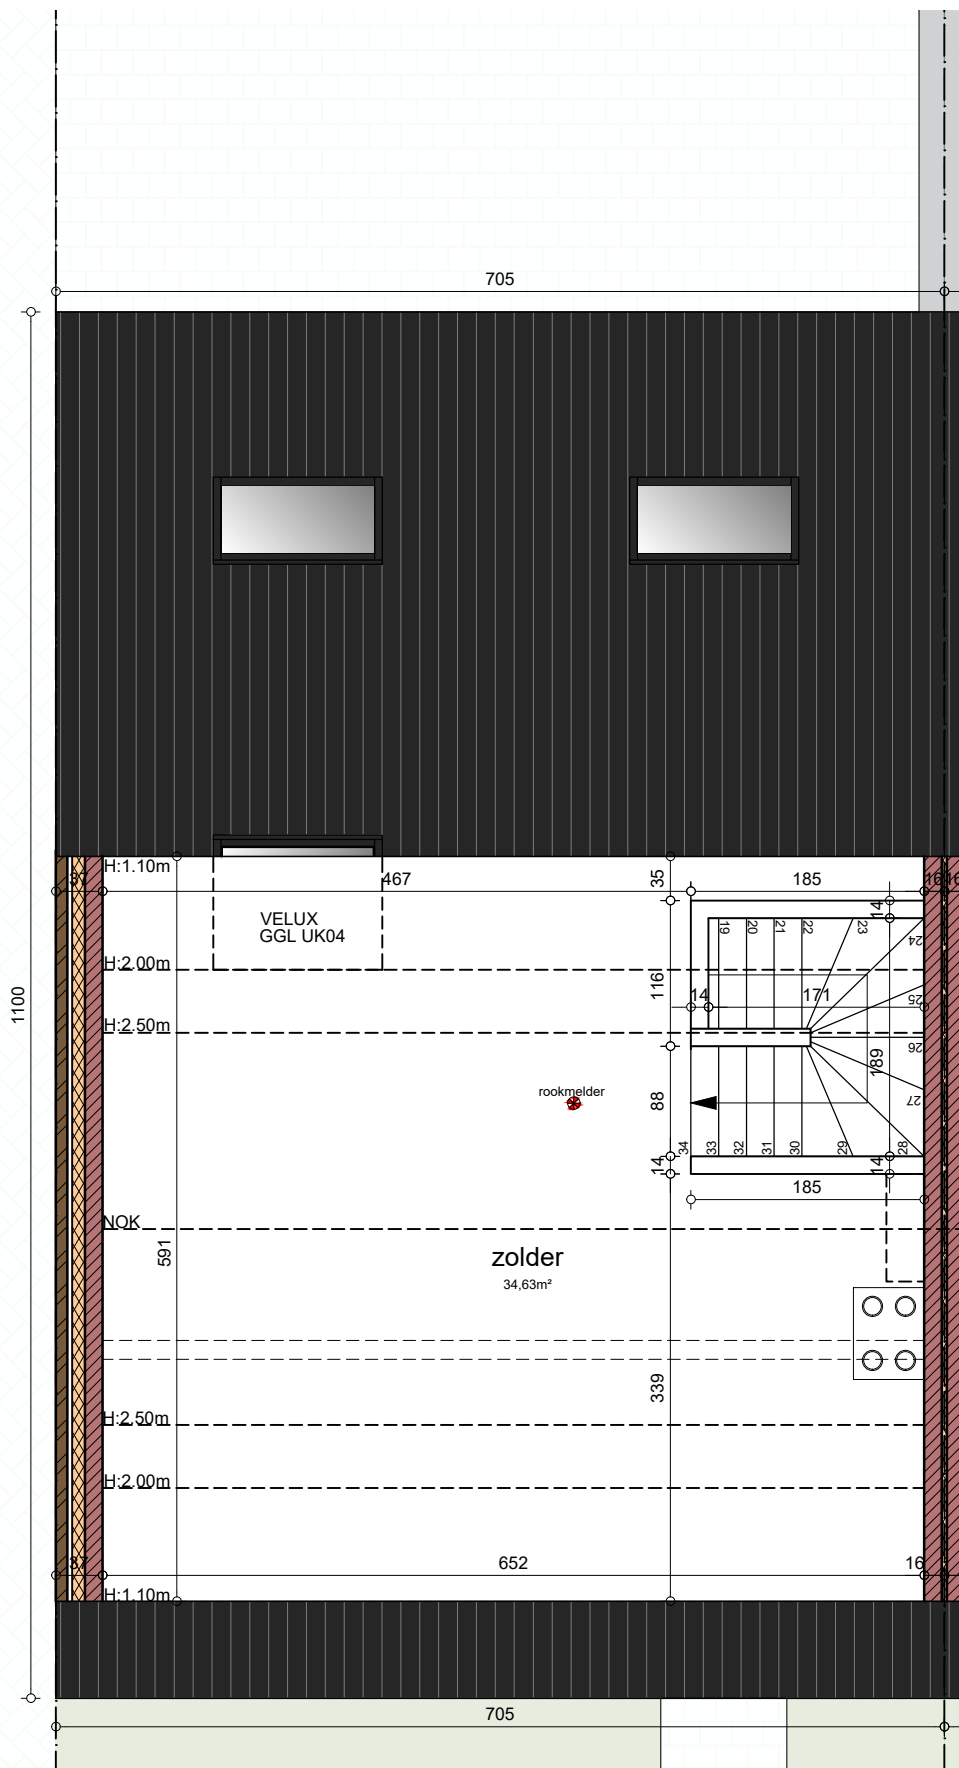

.danneels

0 1 2 5
meeteenheid: cm



bw-architecten
BV met handelsvorm van een cvba

Bouwheer: NV. D3 Projects
Bouwplaats: Liersestaanweg
2560 Nijlen
Onderwerp: Bouwen van 7 woningen

VERKOOPPLAN

Lot: 7
Plan: Verdieping 2
Opp Perceel: 278 m²

Schaal: 1/60

Datum: 28/10/2025



.danneels

0 1 2 5
meeteenheid: cm



bw-architecten
BV met handelsvorm van een cvba


Bouwheer: NV. D3 Projects
Bouwplaats: Liersestaanweeg
2560 Nijlen
Onderwerp: Bouwen van 7 woningen

VERKOOPPLAN


Lot: 7
Gevel: Voorgevel
Opp Perceel: 278 m²

Schaal: 1/60

Datum: 28/10/2025

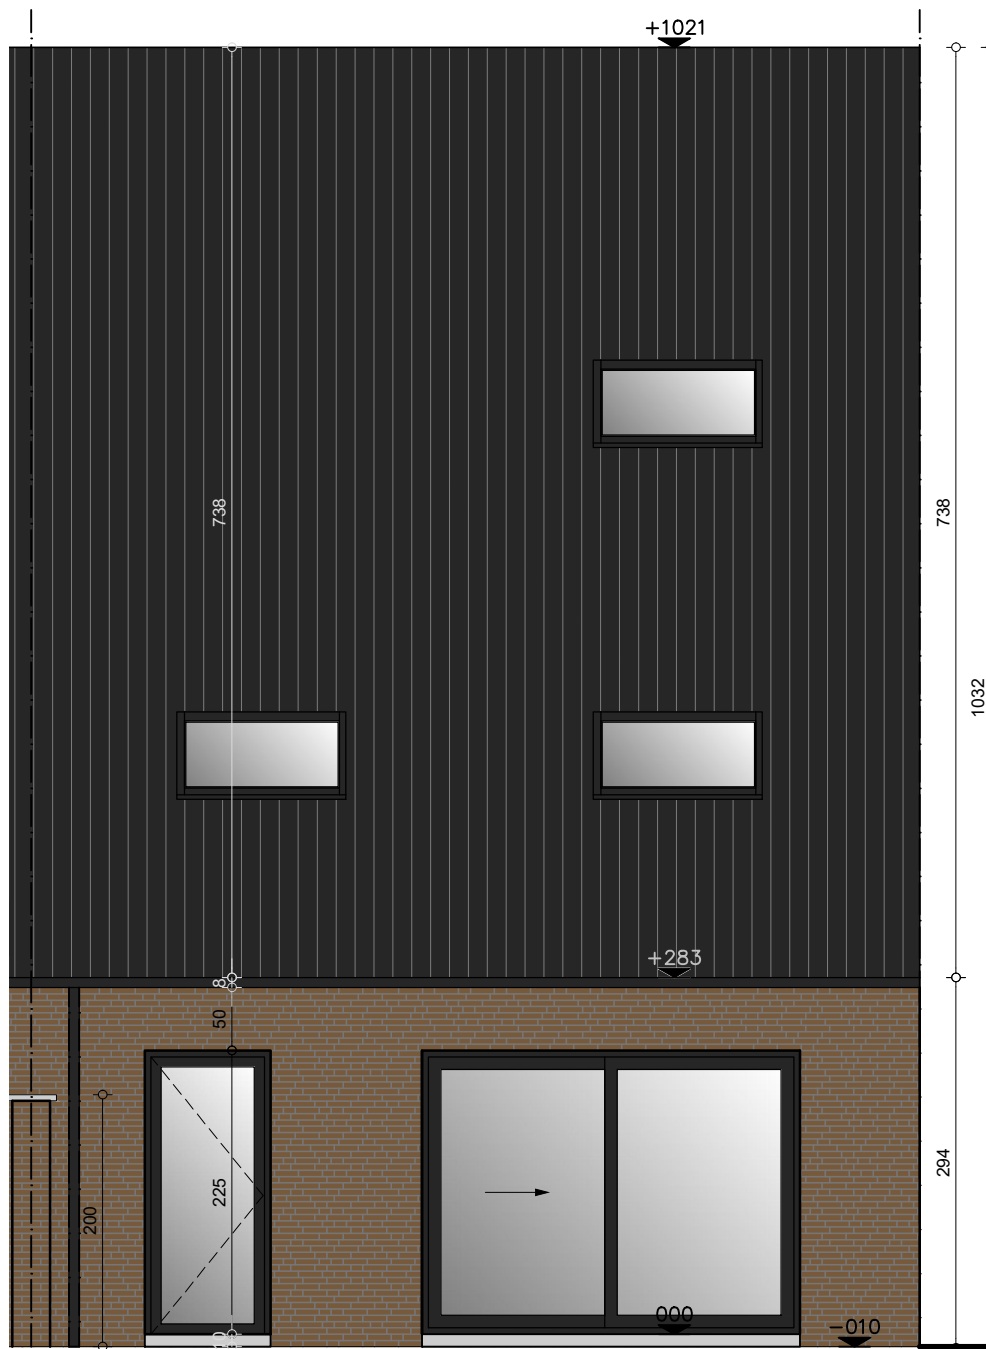

.danneels

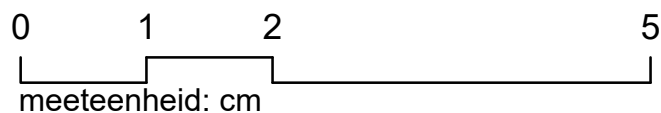

bw-architecten
BV met handelsvorm van een cvba


Bouwheer: NV. D3 Projects
Bouwplaats: Liersestaanweeg
2560 Nijlen
Onderwerp: Bouwen van 7 woningen

VERKOOPPLAN


Lot: 7
Gevel: Achtergevel
Opp Perceel: 278 m²

Schaal: 1/60

Datum: 28/10/2025

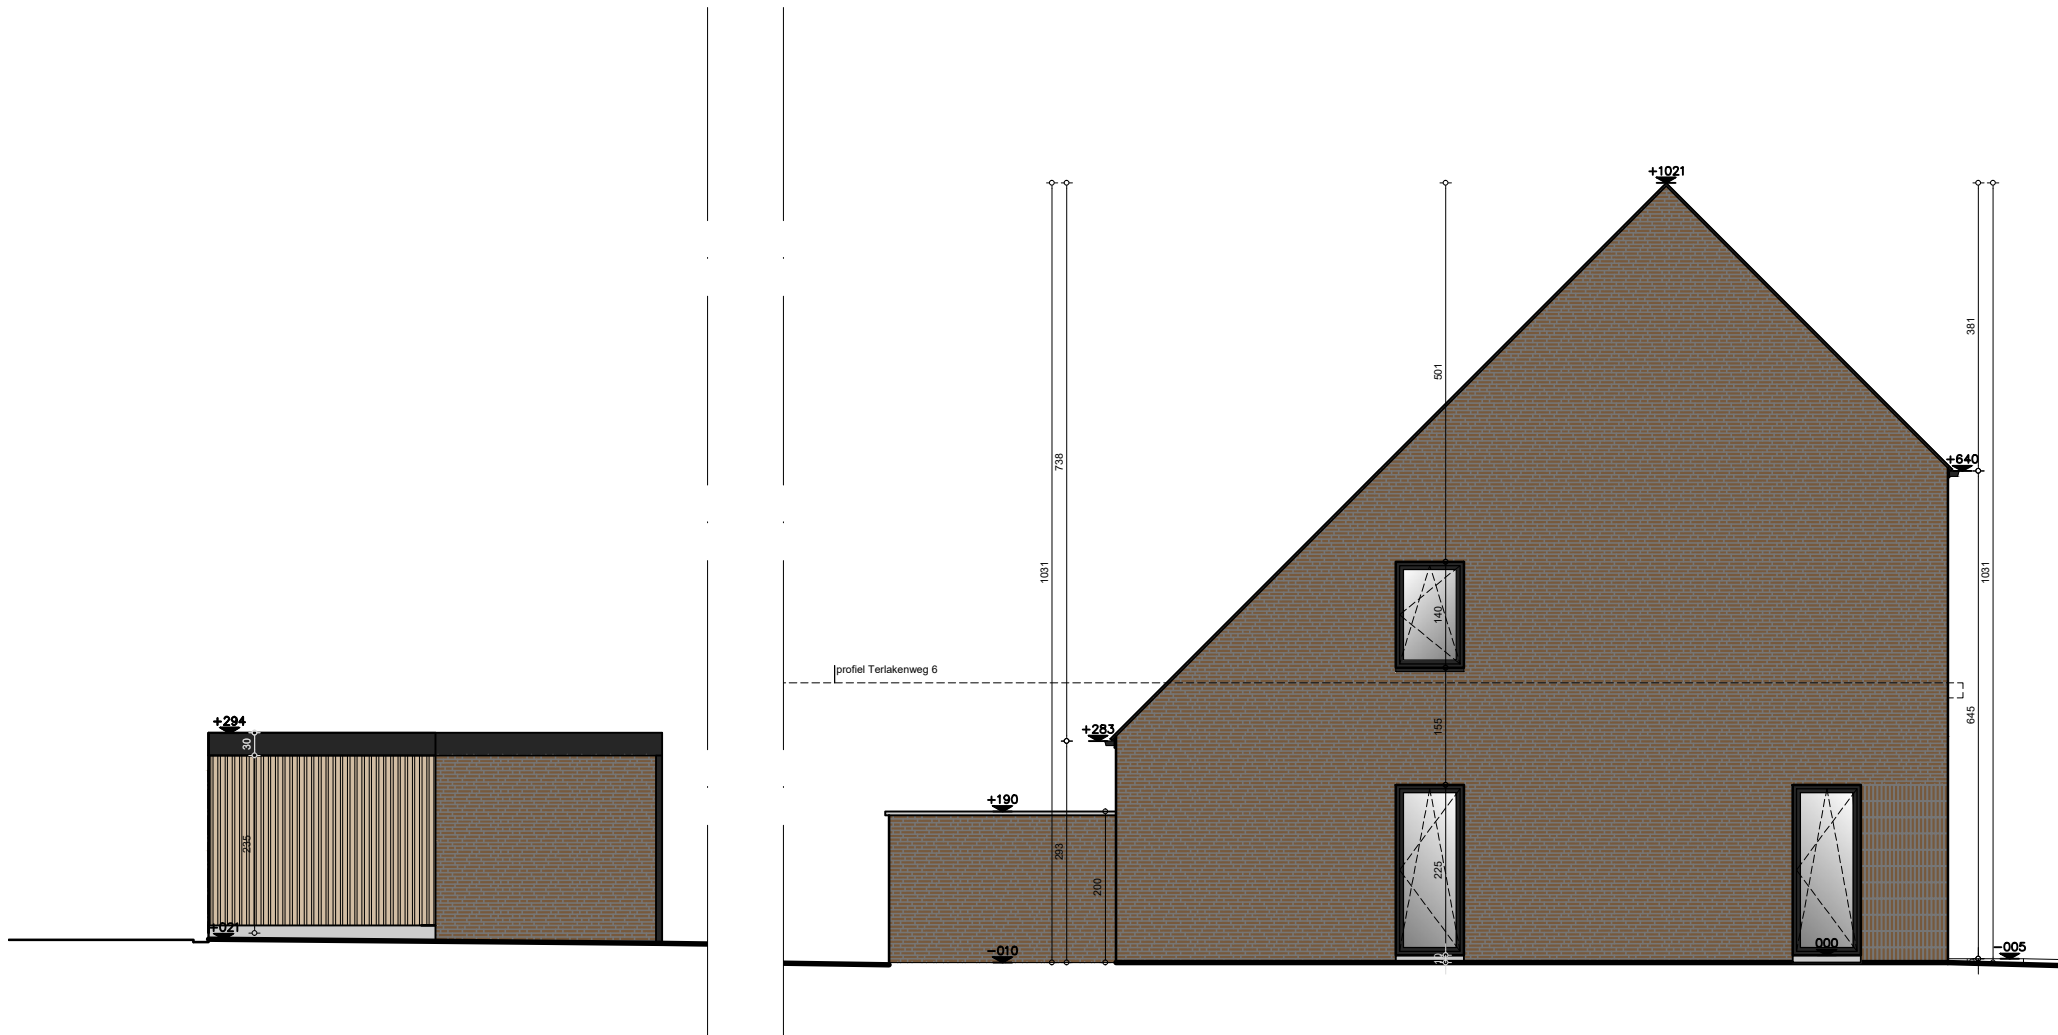

.danneels

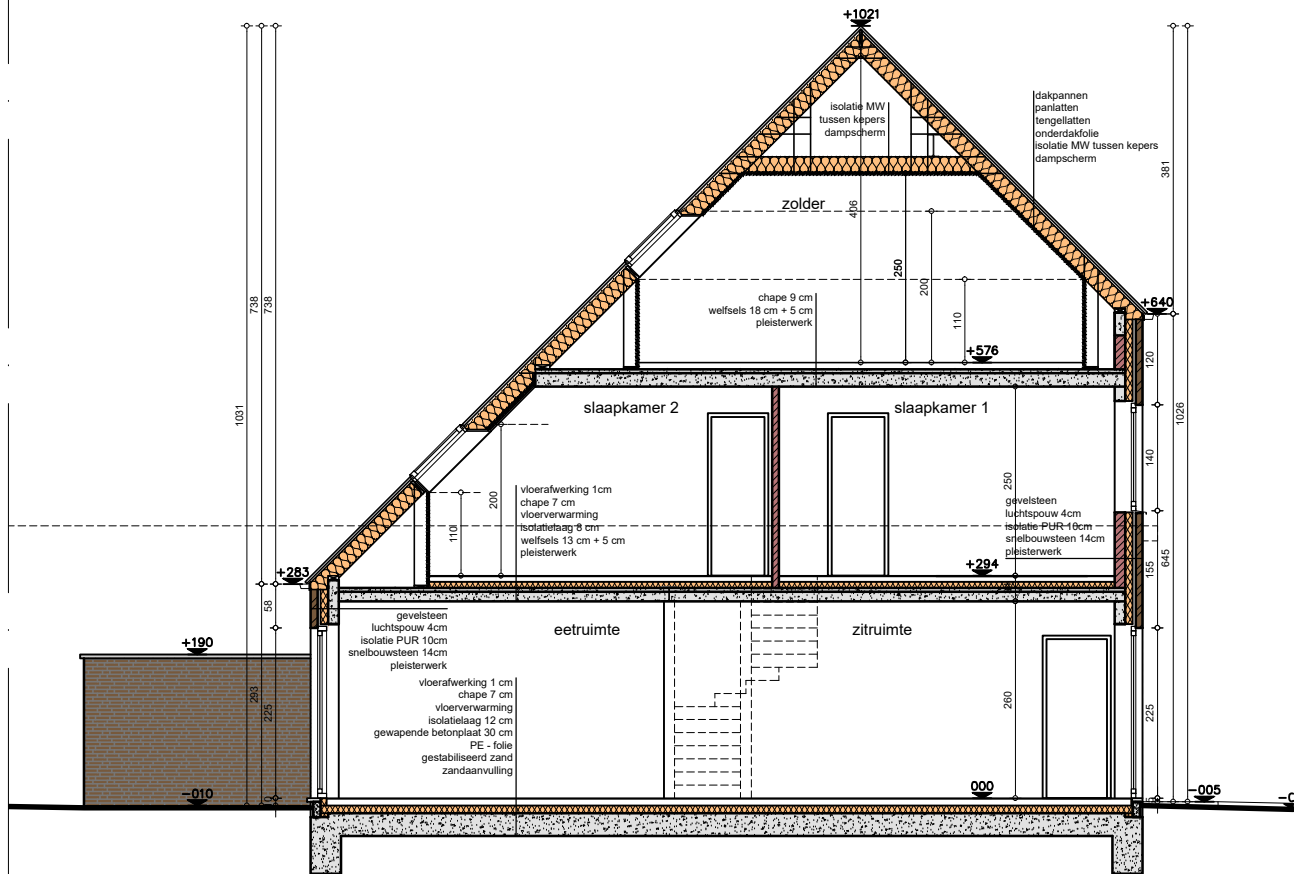

0 1 2 5

meeteenheid: cm




Bouwheer: NV. D3 Projects
Bouwplaats: Liersestaanweeg
2560 Nijlen
Onderwerp: Bouwen van 7 woningen

VERKOOPPLAN


Lot: 7
Snedes: CD
Opp Perceel: 278 m²

Schaal: 1/100


Datum: 28/10/2025

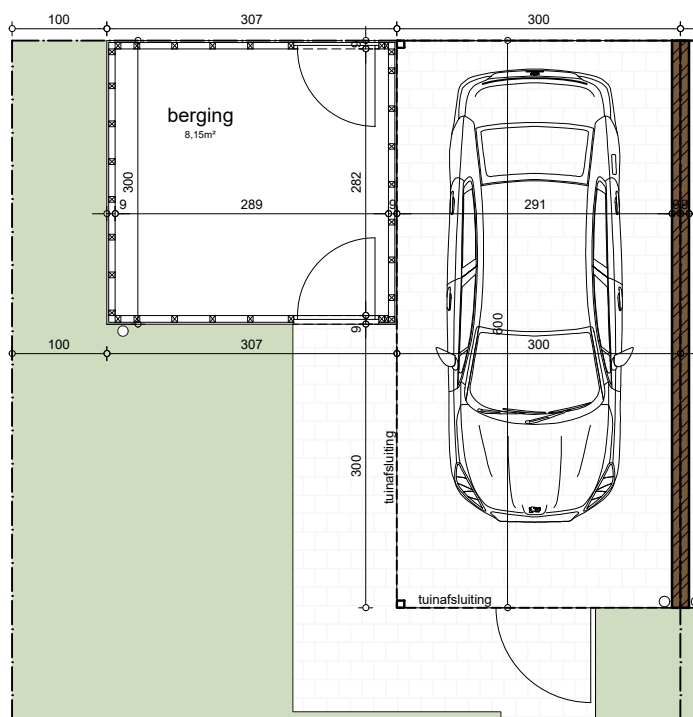


PLAN

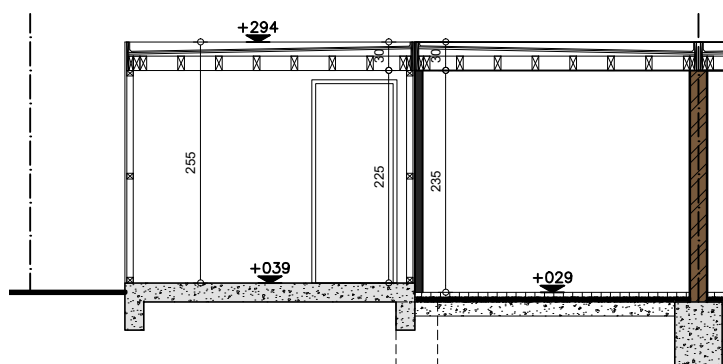

SNEDE

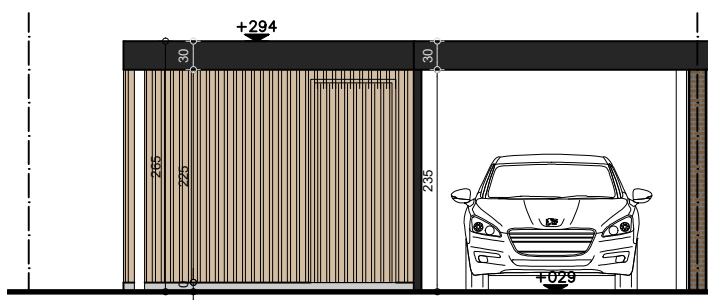

VOORGEVEL

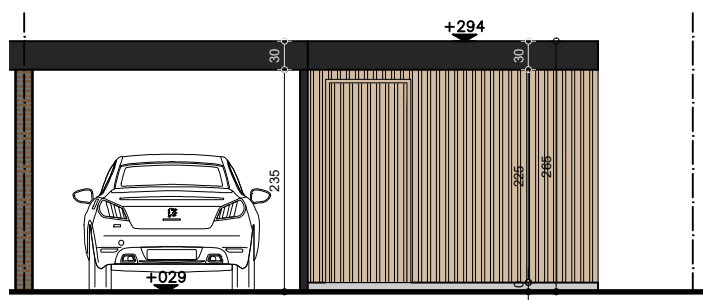

ACHTERGEVEL

.danneels

0 1 2 5
meeteenheid: cm



bw-architecten
BV met handelsvorm van een cvba

Bouwheer: NV. D3 Projects
Bouwplaats: Liersestaanweeg
2560 Nijlen
Onderwerp: Bouwen van 7 woningen

VERKOOPPLAN

Lot: 7
Carport & Tuinberging
Opp Perceel: 278 m²

Schaal: 1/80

Datum: 28/10/2025