



**.danneels**

0 2 4 10  
meeteenheid: cm



bw-architecten  
bv


Bouwheer: NV. D3 Projects  
 Bouwplaats: Liersesteenweg  
 2560 Nijlen  
 Onderwerp: Bouwen van 7 woningen

**VERKOOPPLAN**


Lot: 7  
 Plan: Inplantingsplan  
 Opp Perceel: 278 m²

Schaal: 1/500

Datum: 2/03/2026

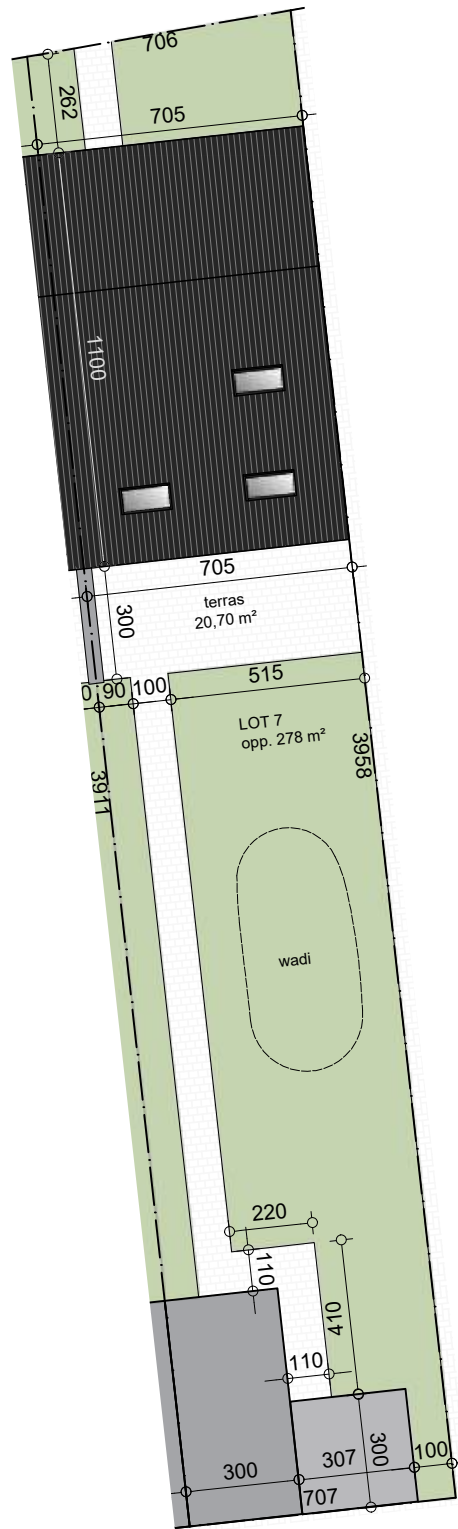

**.danneels**

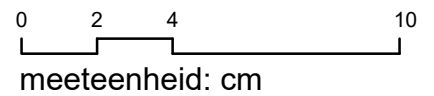

**bw-architecten**  
bv


Bouwheer: NV. D3 Projects  
 Bouwplaats: Liersesteenweg  
 2560 Nijlen  
 Onderwerp: Bouwen van 7 woningen

**VERKOOPPLAN**


Lot: 7  
 Plan: Perceelplan  
 Opp Perceel: 278 m<sup>2</sup>

Schaal: 1/200

Datum: 2/03/2026

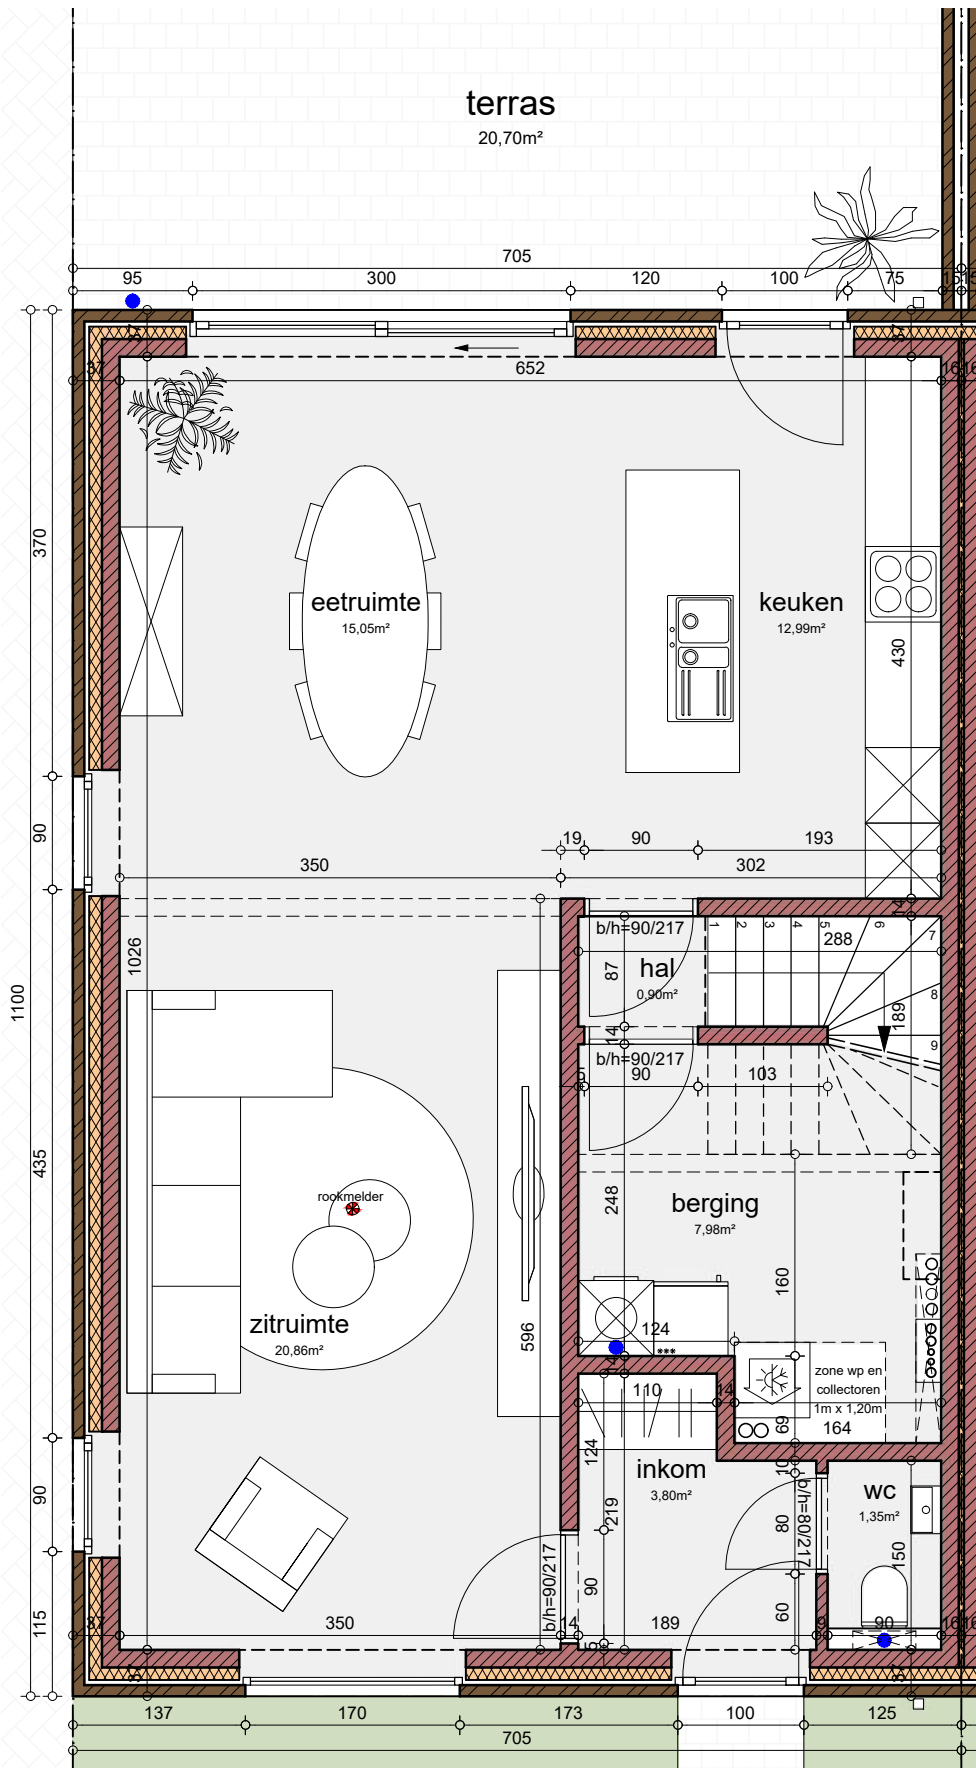

**.danneels**

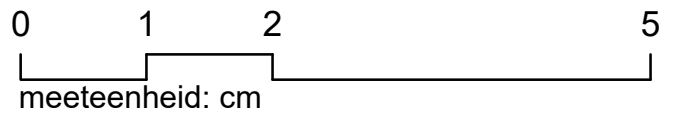

**bw-architecten**  
bv


Bouwheer: NV. D3 Projects  
 Bouwplaats: Liersesteenweg  
 2560 Nijlen  
 Onderwerp: Bouwen van 7 woningen

**VERKOOPPLAN**


Lot: 7  
 Plan: Gelijkvloers  
 Opp Perceel: 278 m²

Schaal: 1/60

Datum: 2/03/2026

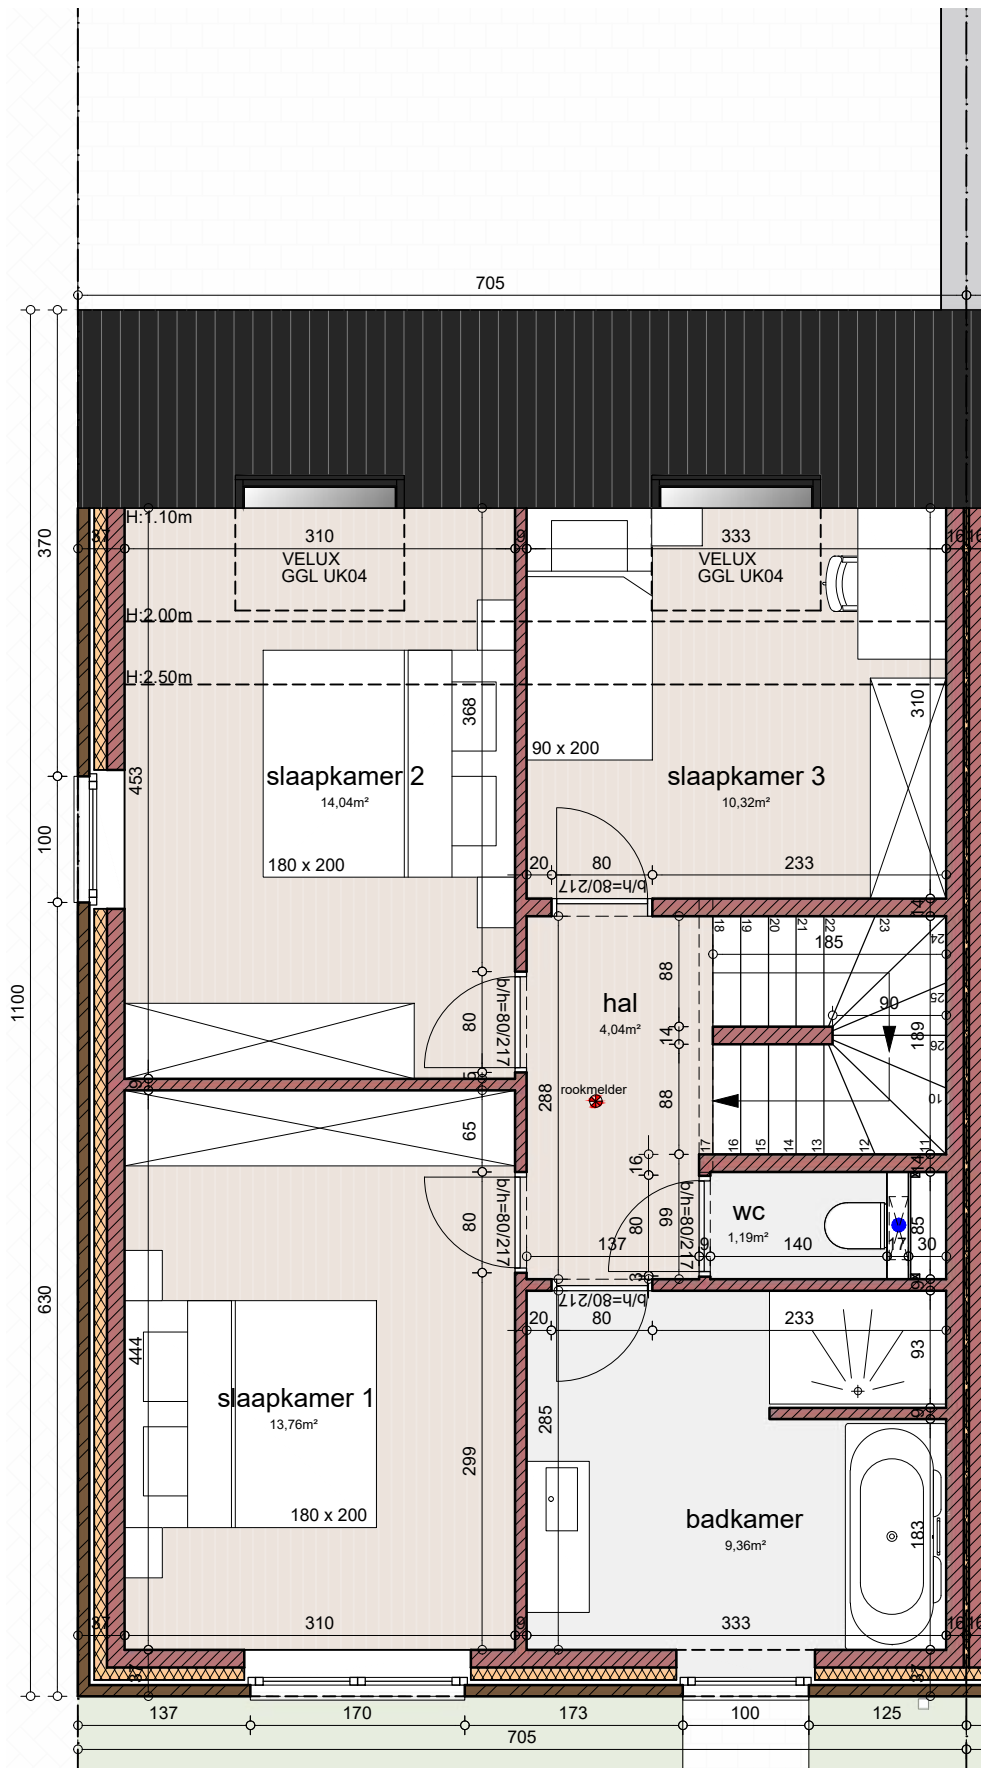

**.danneels**

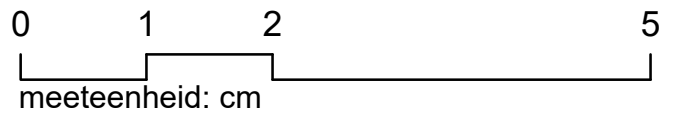

bw-architecten  
bv


Bouwheer: NV. D3 Projects  
 Bouwplaats: Liersesteenweg  
 2560 Nijlen  
 Onderwerp: Bouwen van 7 woningen

**VERKOOPPLAN**


Lot: 7  
 Plan: Verdieping 1  
 Opp Perceel: 278 m<sup>2</sup>

Schaal: 1/60

Datum: 2/03/2026

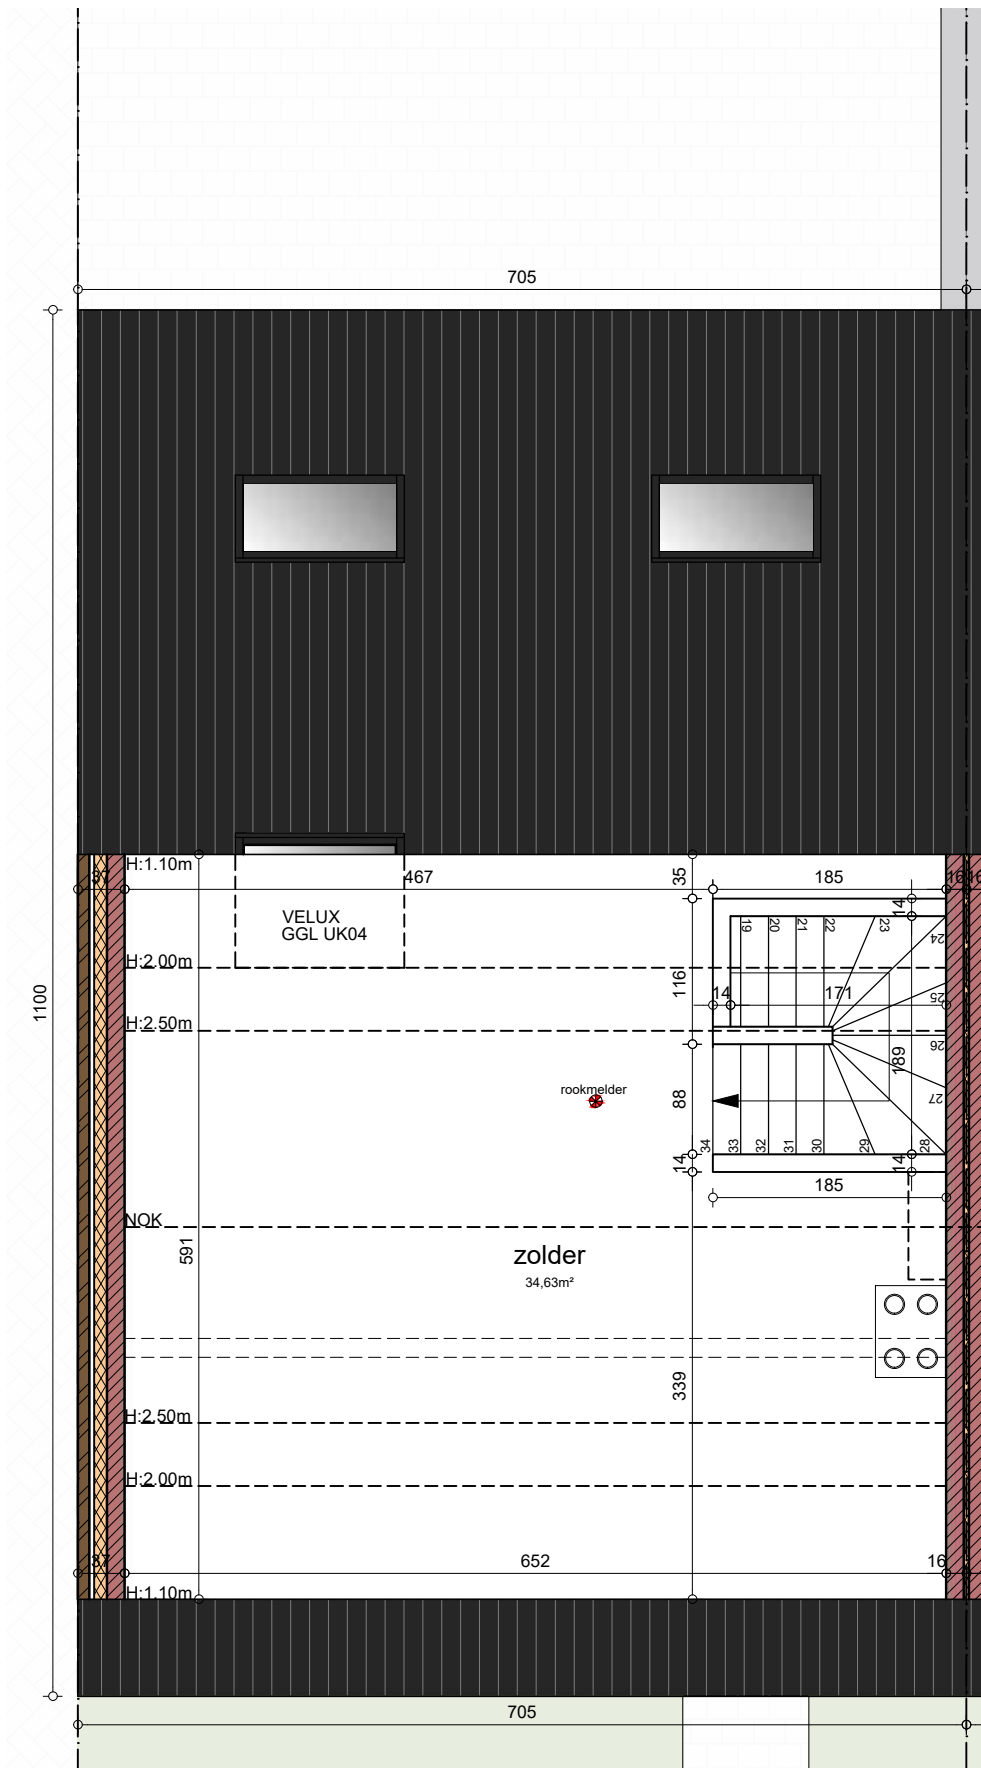

**.danneels**

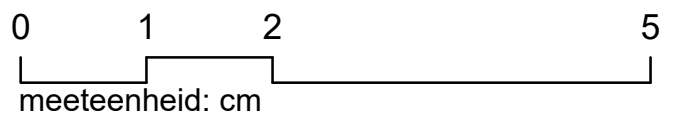

bw-architecten  
bv

Bouwheer: NV. D3 Projects  
 Bouwplaats: Liersesteenweg  
 2560 Nijlen  
 Onderwerp: Bouwen van 7 woningen

**VERKOOPPLAN**

Lot: 7  
 Plan: Verdieping 2  
 Opp Perceel: 278 m²



Schaal: 1/60

Datum: 2/03/2026

# .danneels



bw-architecten  
bv

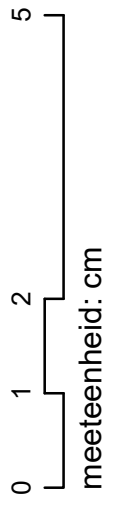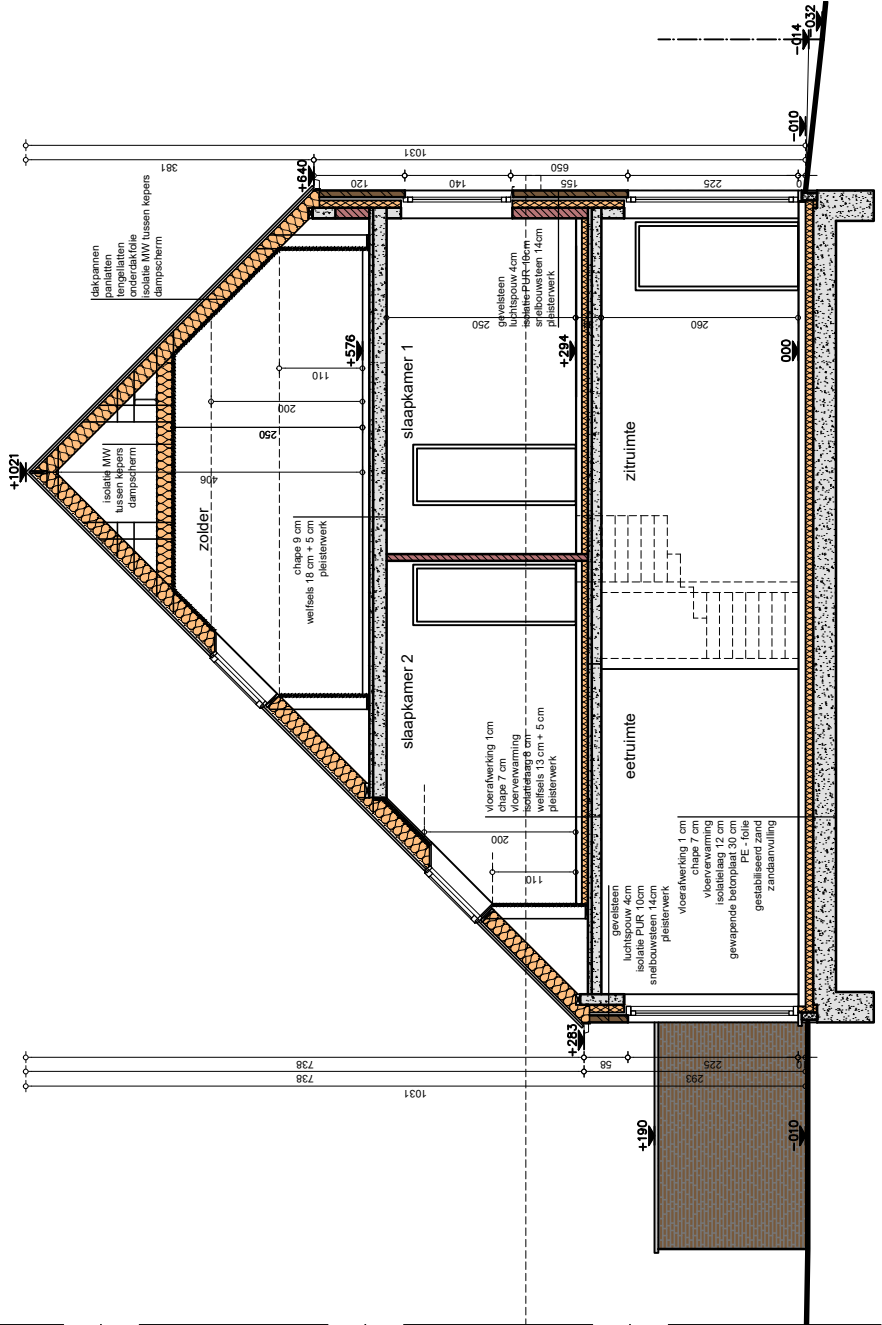

Bouwheer: NV. D3 Projects  
Bouwplaats: Liersesteenweg 2560 Nijlen  
Onderwerp: Bouwen van 7 woningen

VERKOOPPLAN


Lot: 7  
Shede: CD  
Opp Perceel: 278 m²

Schaal: 1/100

Datum: 2/03/2026



**.danneels**

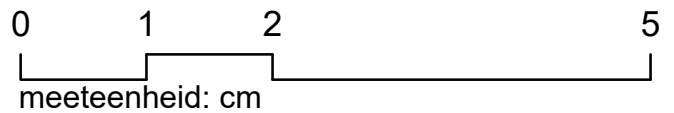

**bw-architecten**  
bv


Bouwheer: NV. D3 Projects  
 Bouwplaats: Liersesteenweg  
 2560 Nijlen  
 Onderwerp: Bouwen van 7 woningen

**VERKOOPPLAN**


Lot: 7  
 Gevel: Voorgevel  
 Opp Perceel: 278 m<sup>2</sup>

Schaal: 1/60

Datum: 2/03/2026

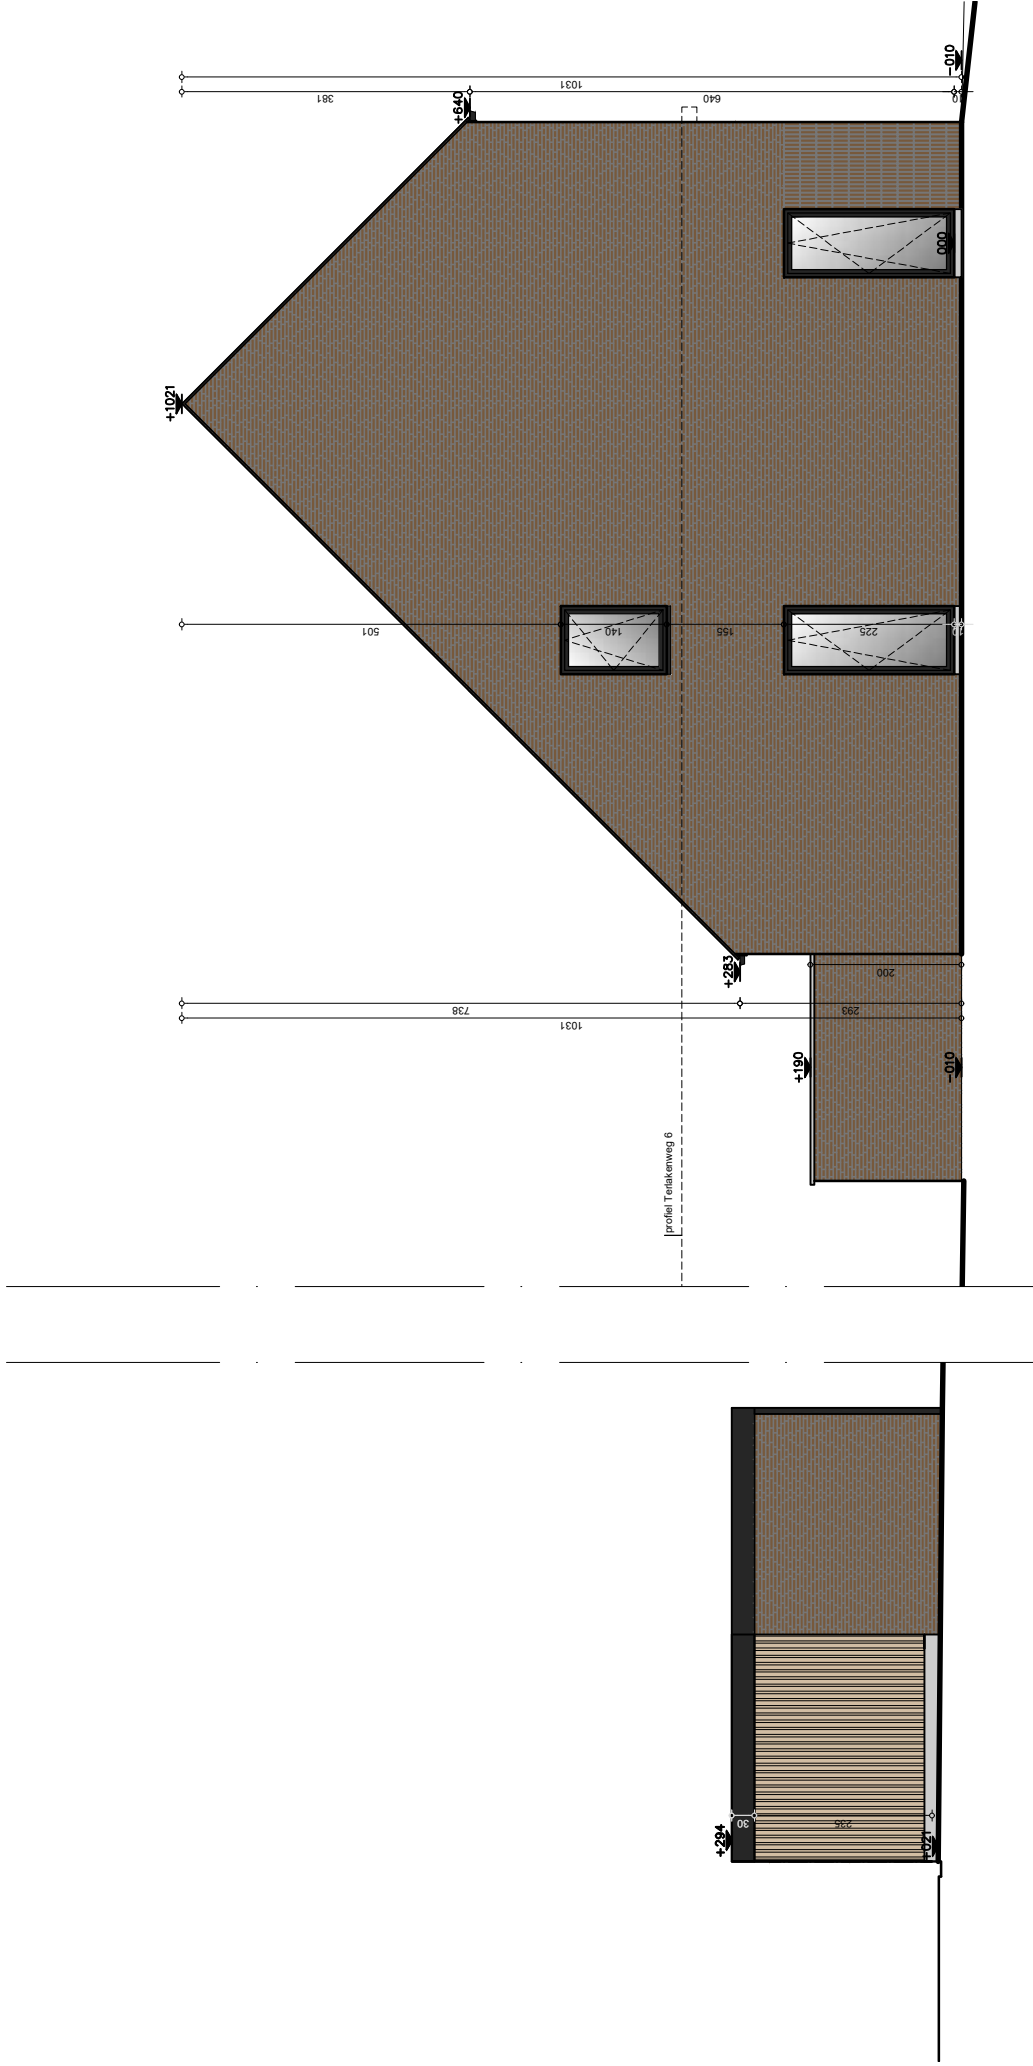

**.danneels**

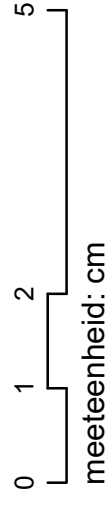

bw-architecten  
bv


Bouwheer: NV. D3 Projects  
 Bouwplaats: Liersesteenweg  
 2560 Nijlen  
 Onderwerp: Bouwen van 7 woningen

VERKOOPPLAN


Lot: 7  
 Gevel: Zijgevel Links  
 Opp. Perceel: 278 m<sup>2</sup>

Schaal: 1/100

Datum: 2/03/2026

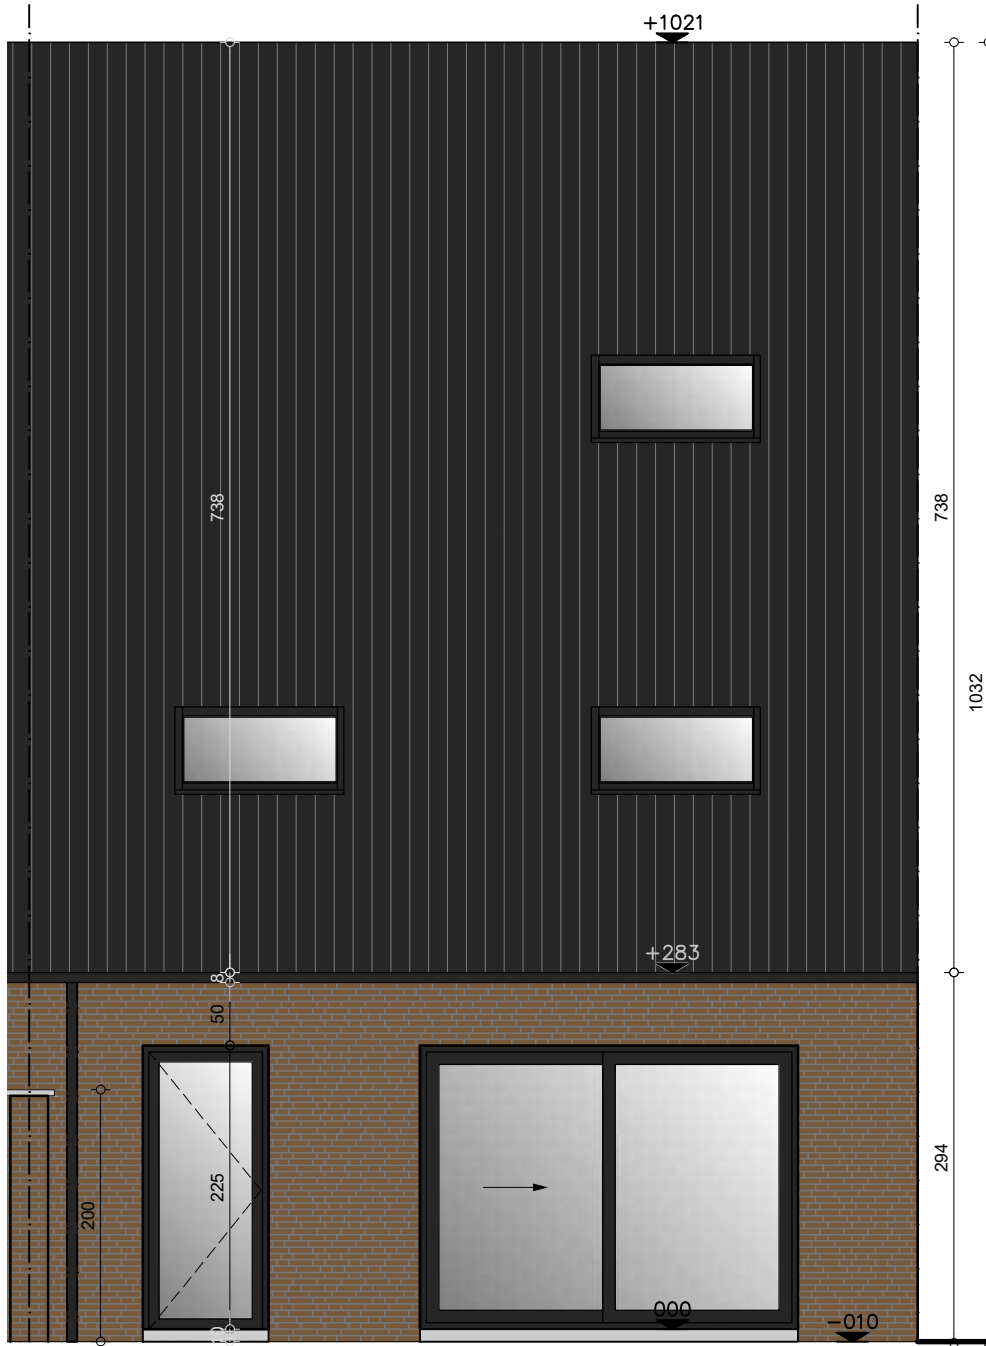

**.danneels**

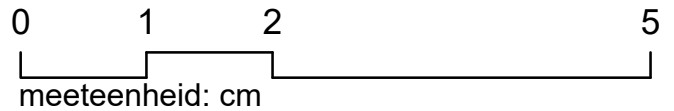

**bw-architecten**  
bv


Bouwheer: NV. D3 Projects  
 Bouwplaats: Liersesteenweg  
 2560 Nijlen  
 Onderwerp: Bouwen van 7 woningen

**VERKOOPPLAN**


Lot: 7  
 Gevel: Achtergevel  
 Opp Perceel: 278 m<sup>2</sup>

Schaal: 1/60


Datum: 2/03/2026

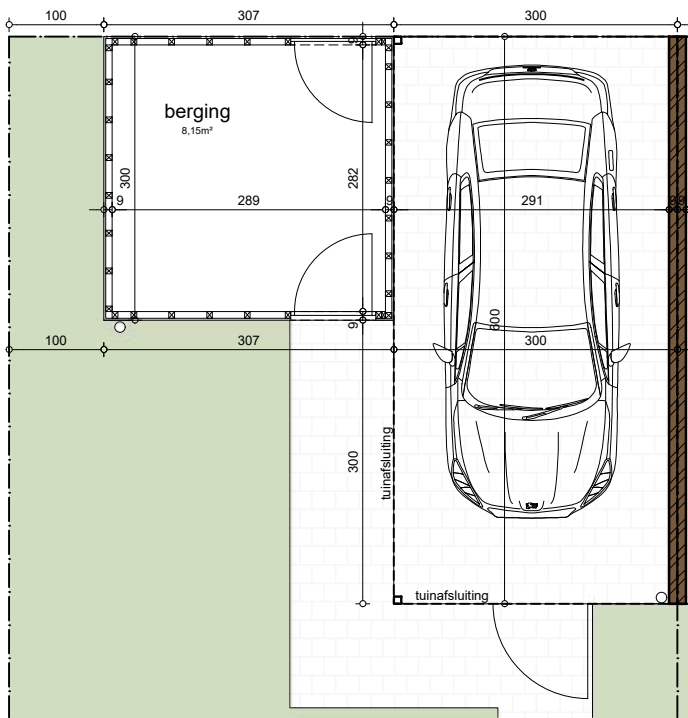


PLAN

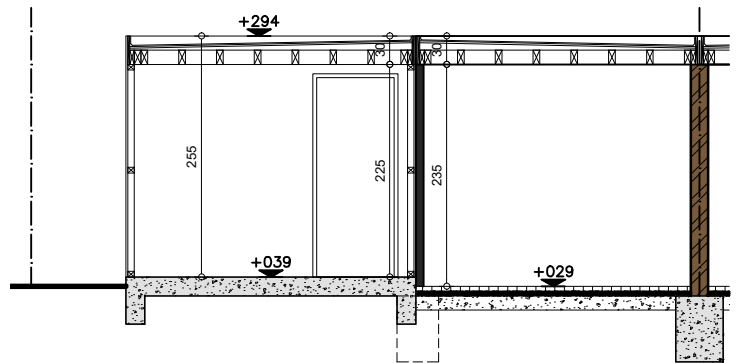

SNEDE

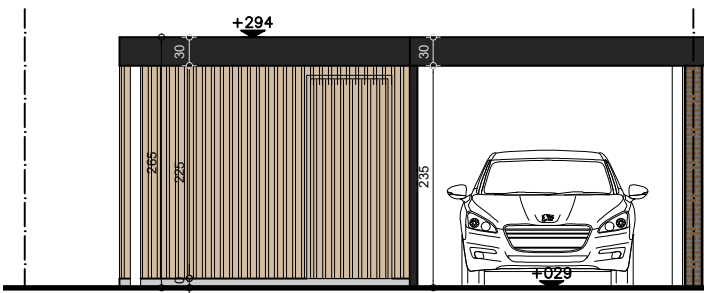


VOORGEVEL

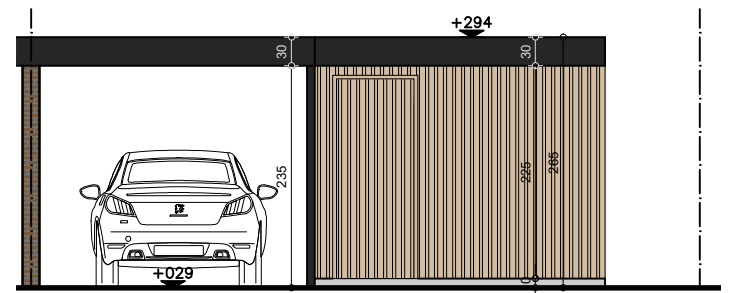

ACHTERGEVEL

**.danneels**

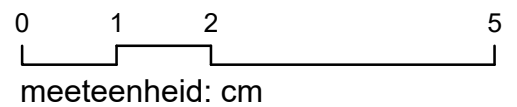

bw-architecten  
bv

Bouwheer: NV. D3 Projects  
 Bouwplaats: Liersesteenweg  
 2560 Nijlen  
 Onderwerp: Bouwen van 7 woningen

VERKOOPPLAN

Lot: 7  
 Carport & Tuinberging  
 Opp Perceel: 278 m²

Schaal: 1/80

Datum: 2/03/2026