


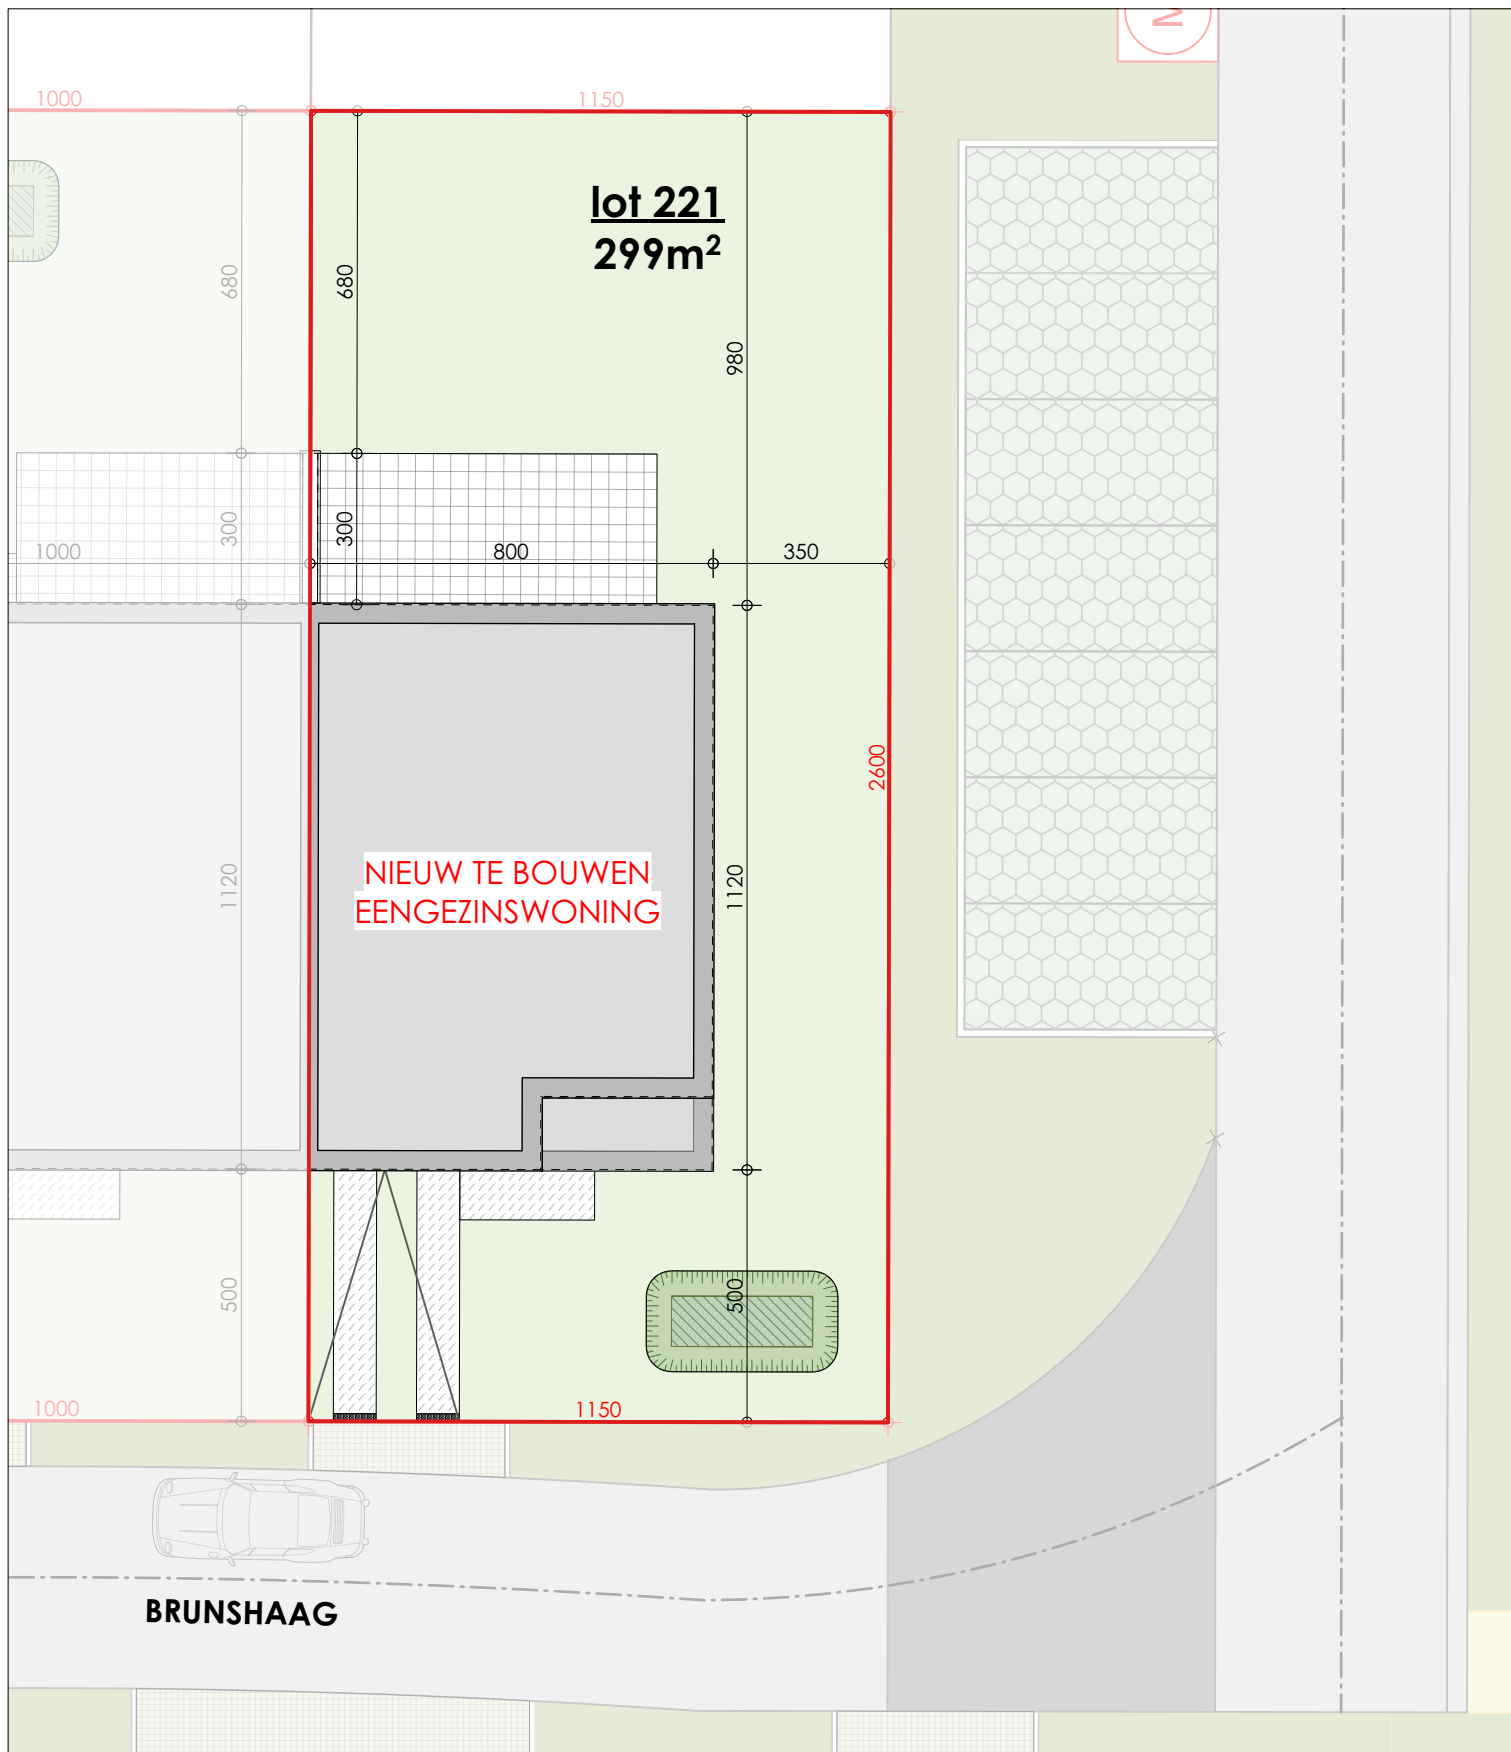

De getekende meubels zijn slechts indicatief en maken geen deel uit van de verkoopovereenkomst.
Deze tekeningen en de maatvoering hierop is indicatief.
Afwijkingen a.g.v stabiliteitsstudie en uitvoeringsmethodes kunnen nog voorkomen.

VERKOOPPLAN

LOT 221 - inplantingsplan


Schaal 1/150


.danneels
WE BUILD PEOPLE HAPPY

GC
ARCHITECTEN

Bouwheer: Bouwkantoor
Danneels
Bouwplaats: VK Beekstraat
9800 Deinze

Opp. Perceel: 299m²

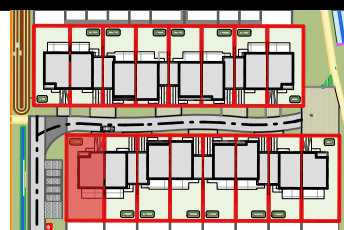

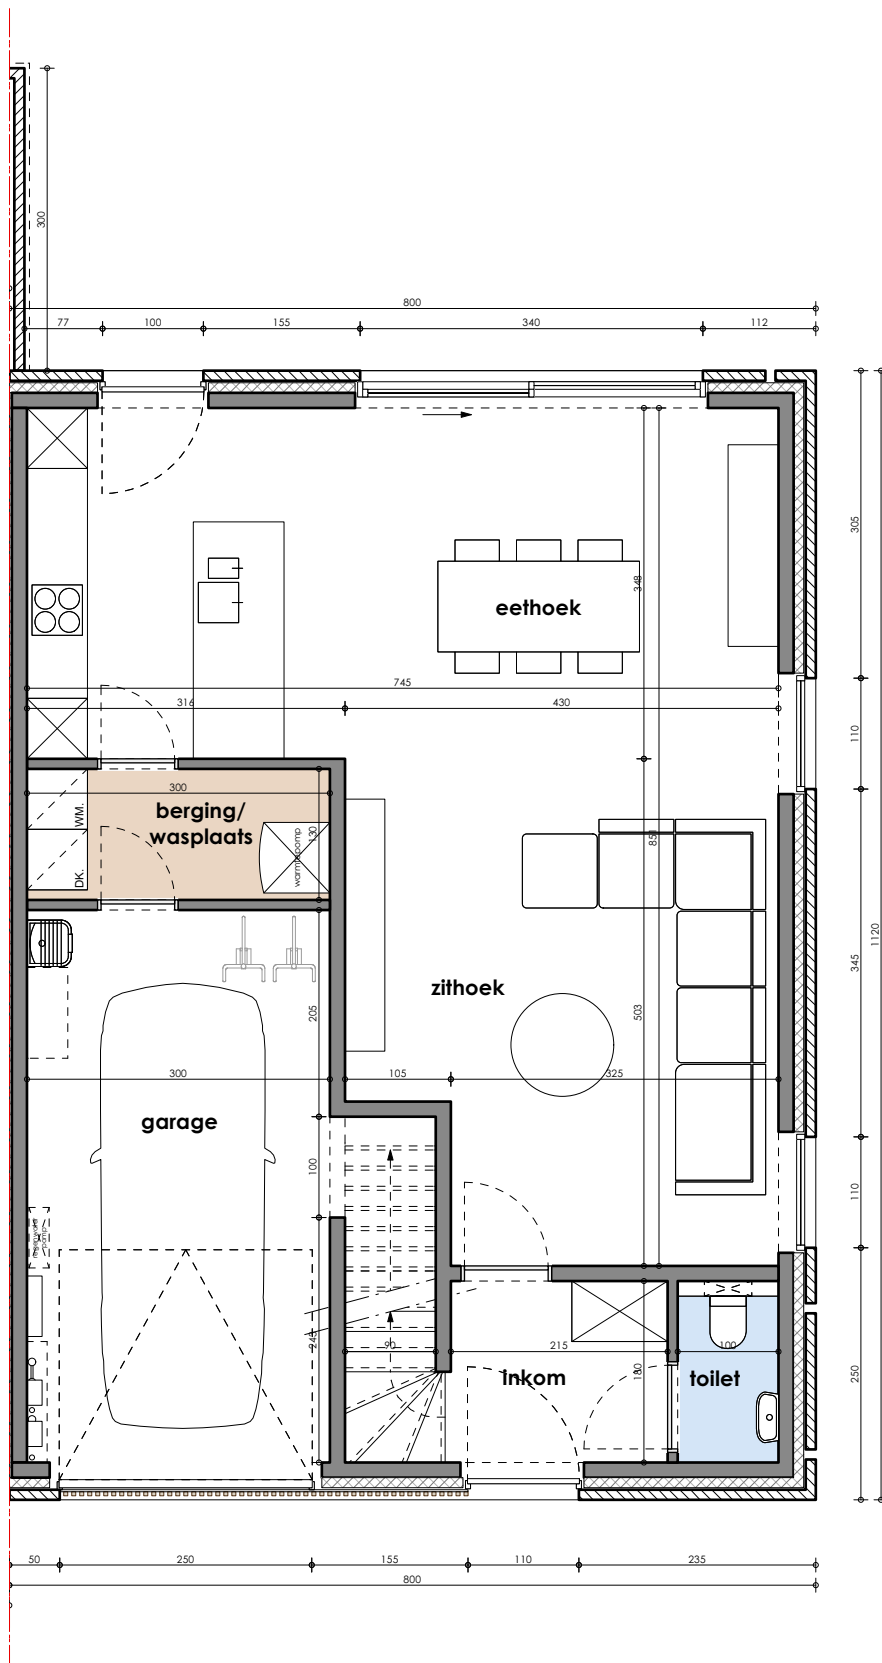

De getekende meubels zijn slechts indicatief en maken geen deel uit van de verkoopovereenkomst.
Deze tekeningen en de maatvoering hierop is indicatief.
Afwijkingen a.g.v stabiliteitsstudie en uitvoeringsmethodes kunnen nog voorkomen.

0 1 2 3m

VERKOOPPLAN

LOT 221 - gelijkvloers


Schaal 1/75


.danneels
WE BUILD PEOPLE HAPPY

GC
ARCHITECTEN

Bouwheer: Bouwkantoor Danneels
Bouwplaats: VK Beekstraat 9800 Deinze

Opp. Perceel: 299m²

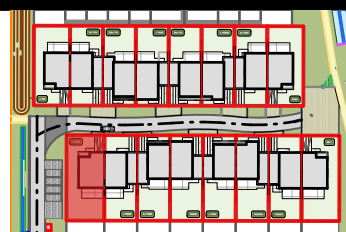

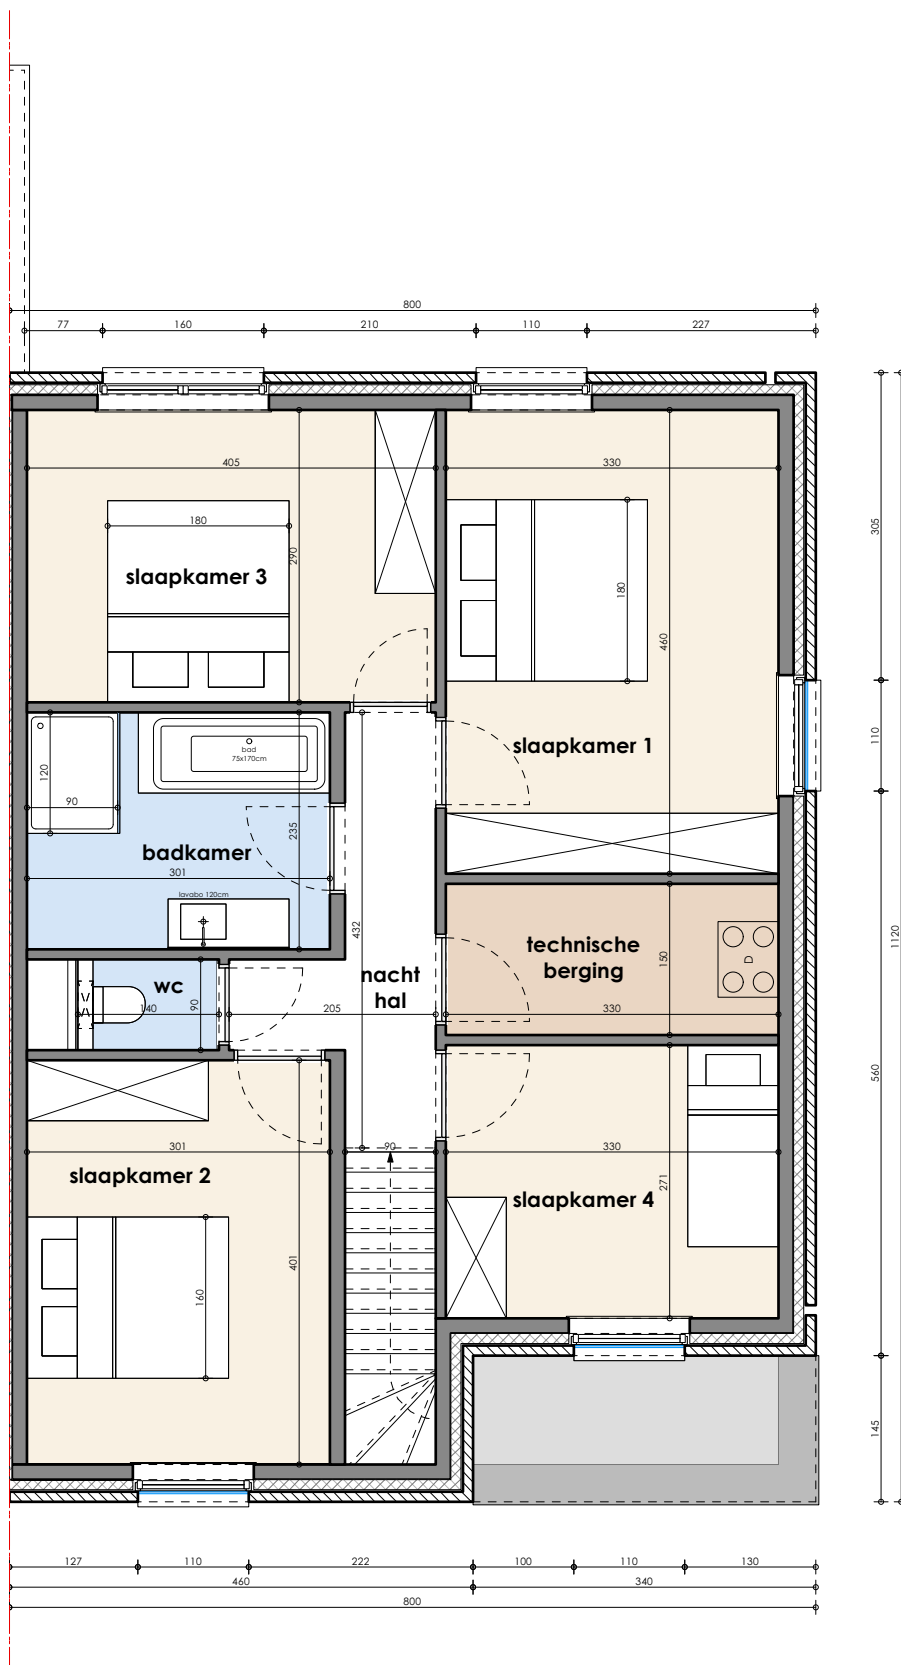

De getekende meubels zijn slechts indicatief en maken geen deel uit van de verkoopovereenkomst.
Deze tekeningen en de maatvoering hierop is indicatief.
Afwijkingen a.g.v stabiliteitsstudie en uitvoeringsmethodes kunnen nog voorkomen.

0 1 2 3m

VERKOOPPLAN

LOT 221 - verdieping 1


Schaal 1/75


.danneels
WE BUILD PEOPLE HAPPY

GC
ARCHITECTEN

Bouwheer: Bouwkantoor Danneels
Bouwplaats: VK Beekstraat 9800 Deinze

Opp. Perceel: 299m²

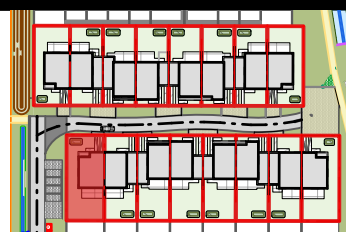

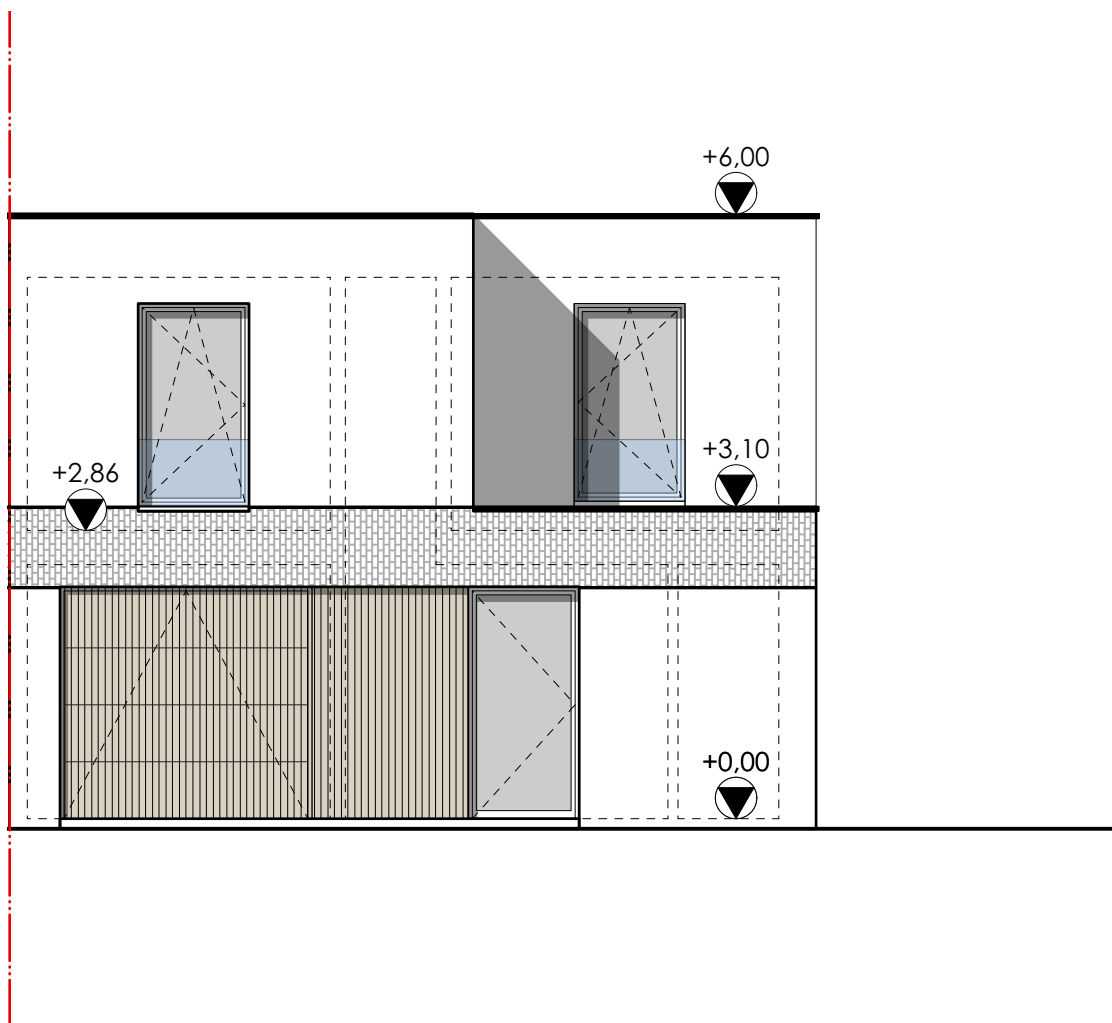

De getekende meubels zijn slechts indicatief en maken geen deel uit van de verkoopovereenkomst.
Deze tekeningen en de maatvoering hierop is indicatief.
Afwijkingen a.g.v stabiliteitsstudie en uitvoeringsmethodes kunnen nog voorkomen.

0 1 2 3m

VERKOOPPLAN


LOT 221 - voorgevel


Schaal 1/75

.danneels
WE BUILD PEOPLE HAPPY

GC
ARCHITECTEN

Bouwheer: Bouwkantoor Danneels
Bouwplaats: VK Beekstraat 9800 Deinze
Opp. Perceel: 299m²

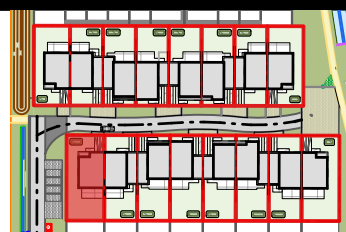

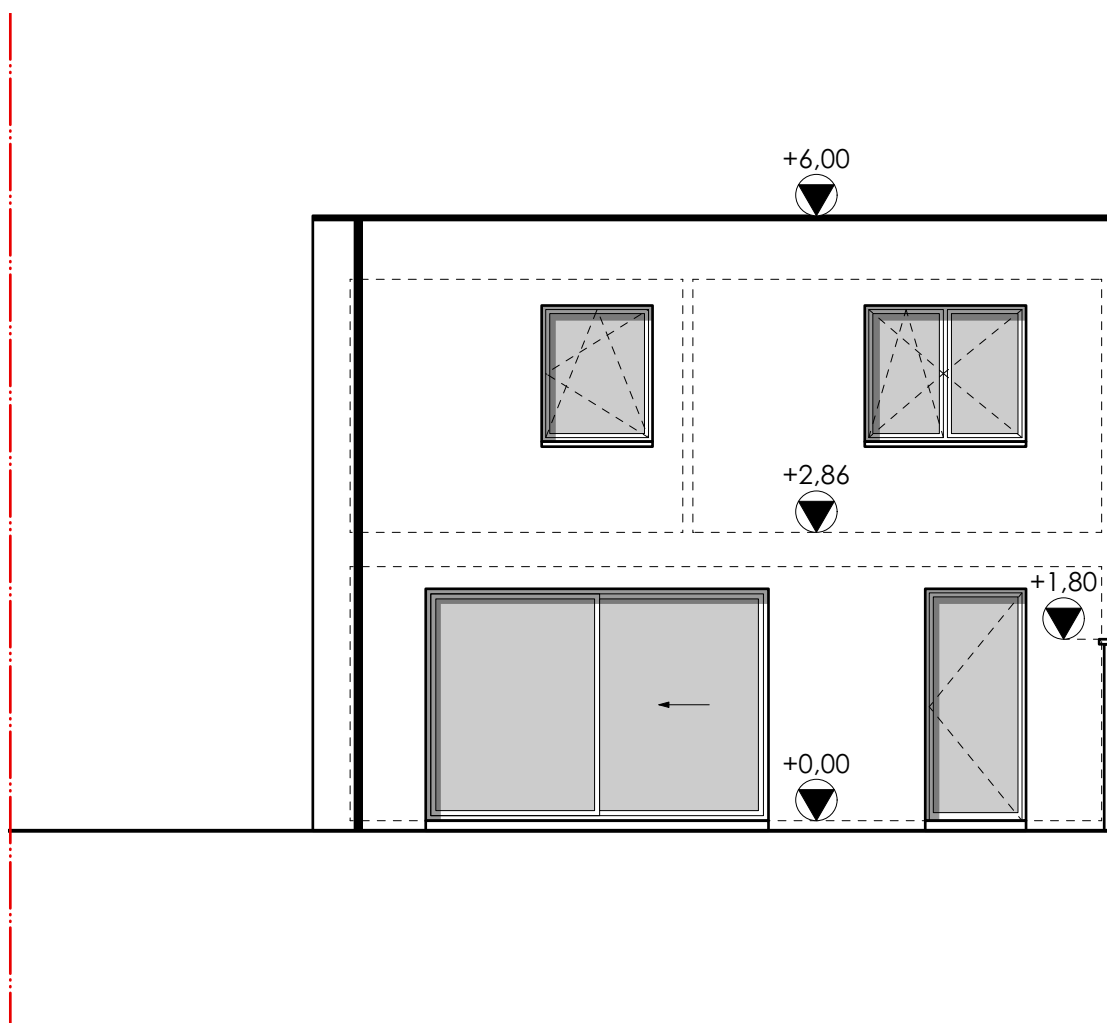

De getekende meubels zijn slechts indicatief en maken geen deel uit van de verkoopovereenkomst.
Deze tekeningen en de maatvoering hierop is indicatief.
Afwijkingen a.g.v stabiliteitsstudie en uitvoeringsmethodes kunnen nog voorkomen.

0 1 2 3m

VERKOOPPLAN


LOT 221 - achtergevel


Schaal 1/75

.danneels
WE BUILD PEOPLE HAPPY

GC
ARCHITECTEN

Bouwheer: Bouwkantoor Danneels
Bouwplaats: VK Beekstraat 9800 Deinze
Opp. Perceel: 299m²

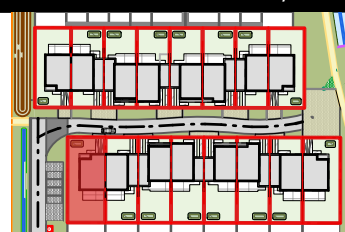

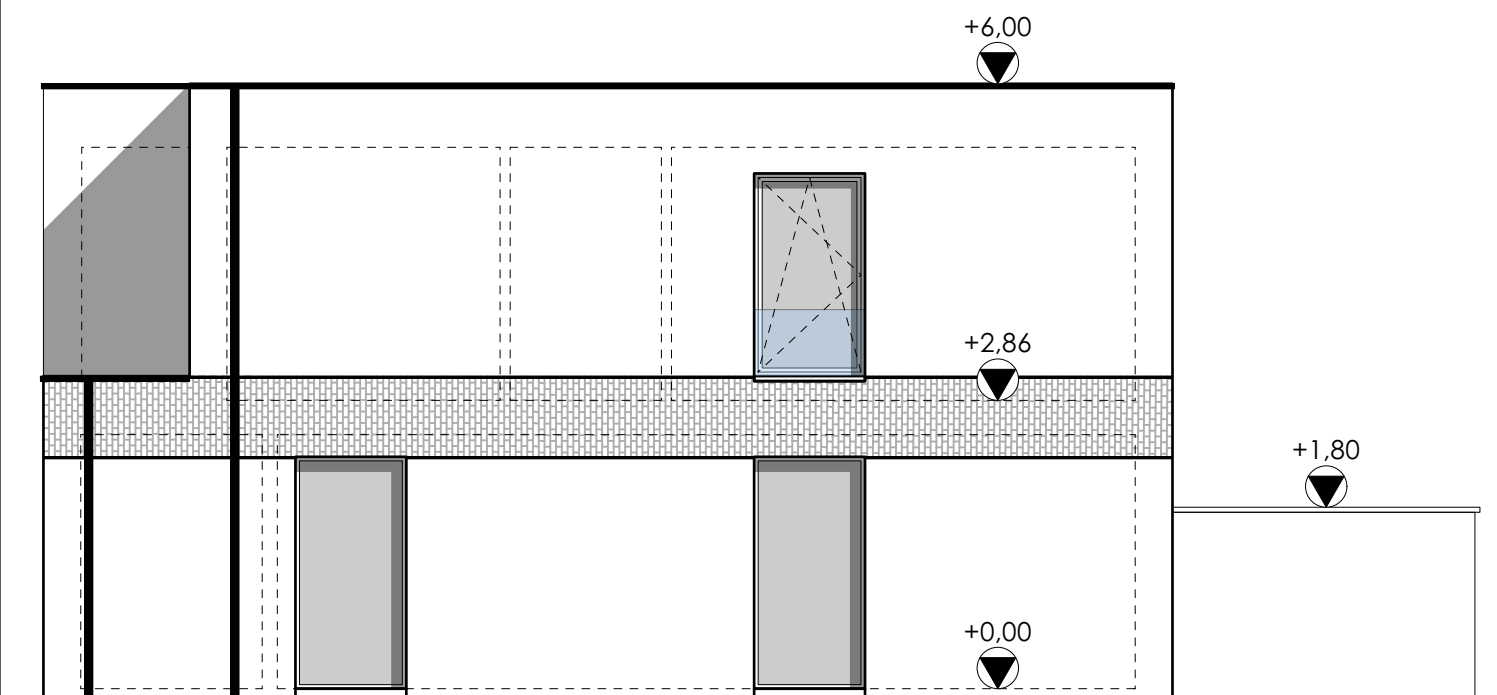

De getekende meubels zijn slechts indicatief en maken geen deel uit van de verkoopovereenkomst.
Deze tekeningen en de maatvoering hierop is indicatief.
Afwijkingen a.g.v stabiliteitsstudie en uitvoeringsmethodes kunnen nog voorkomen.

0 1 2 3m

VERKOOPPLAN


LOT 221 - rechterzijgevel


Schaal 1/75

.danneels
WE BUILD PEOPLE HAPPY

GC
ARCHITECTEN

Bouwheer: Bouwkantoor Danneels
Bouwplaats: VK Beekstraat 9800 Deinze
Opp. Perceel: 299m²

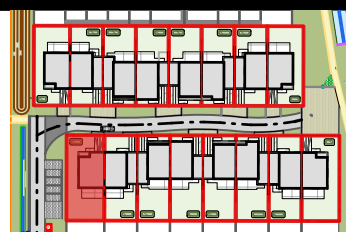

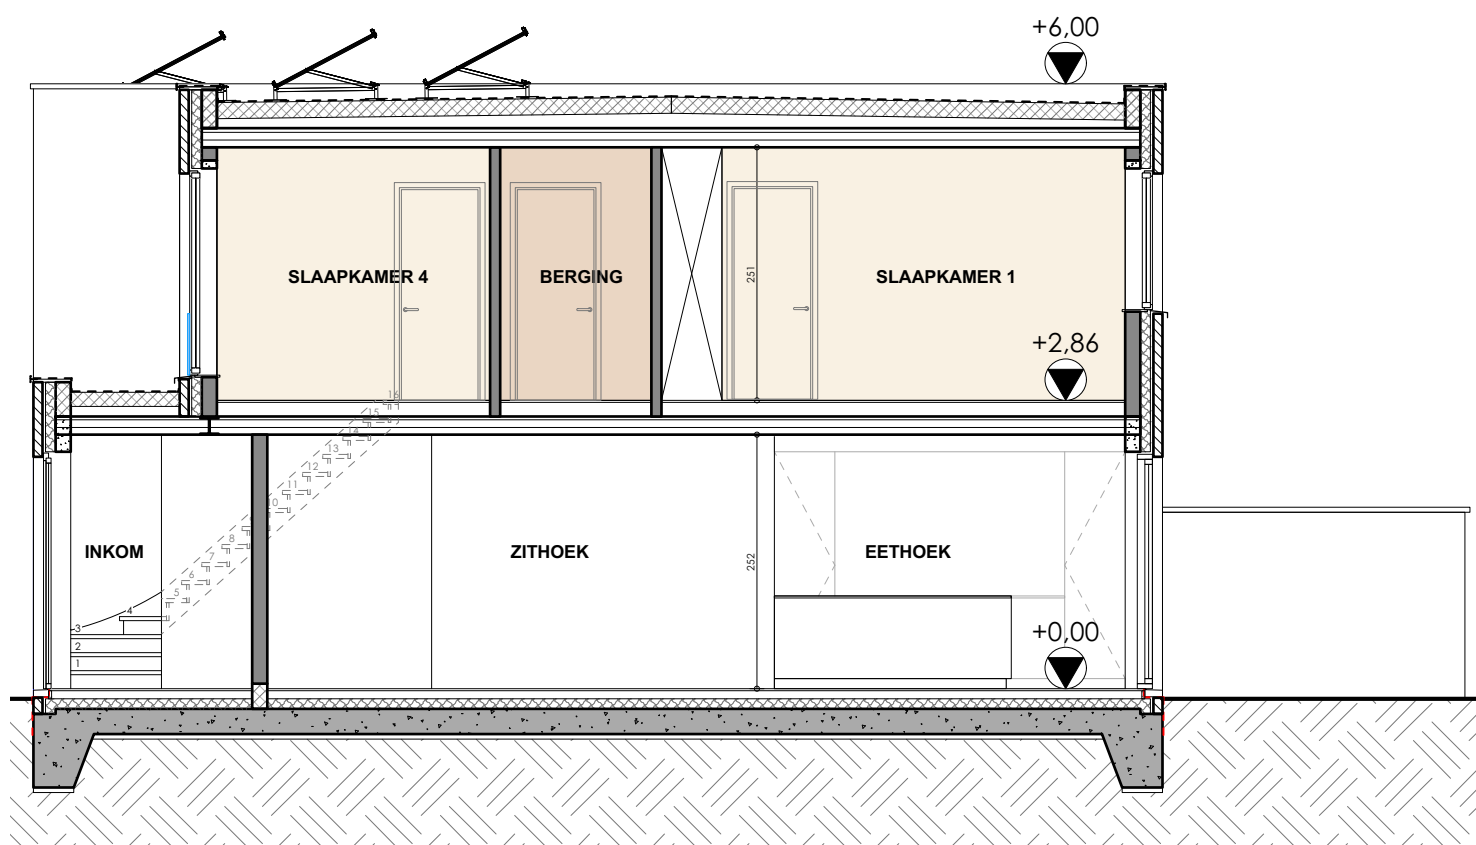

De getekende meubels zijn slechts indicatief en maken geen deel uit van de verkoopovereenkomst.
Deze tekeningen en de maatvoering hierop is indicatief.
Afwijkingen a.g.v stabiliteitsstudie en uitvoeringsmethodes kunnen nog voorkomen.

0 1 2 3m

VERKOOPPLAN

LOT 221 - snede AA'

Schaal 1/75

.danneels
WE BUILD PEOPLE HAPPY

GC
ARCHITECTEN

Bouwheer: Bouwkantoor Danneels
Bouwplaats: VK Beekstraat 9800 Deinze
Opp. Perceel: 299m²

