


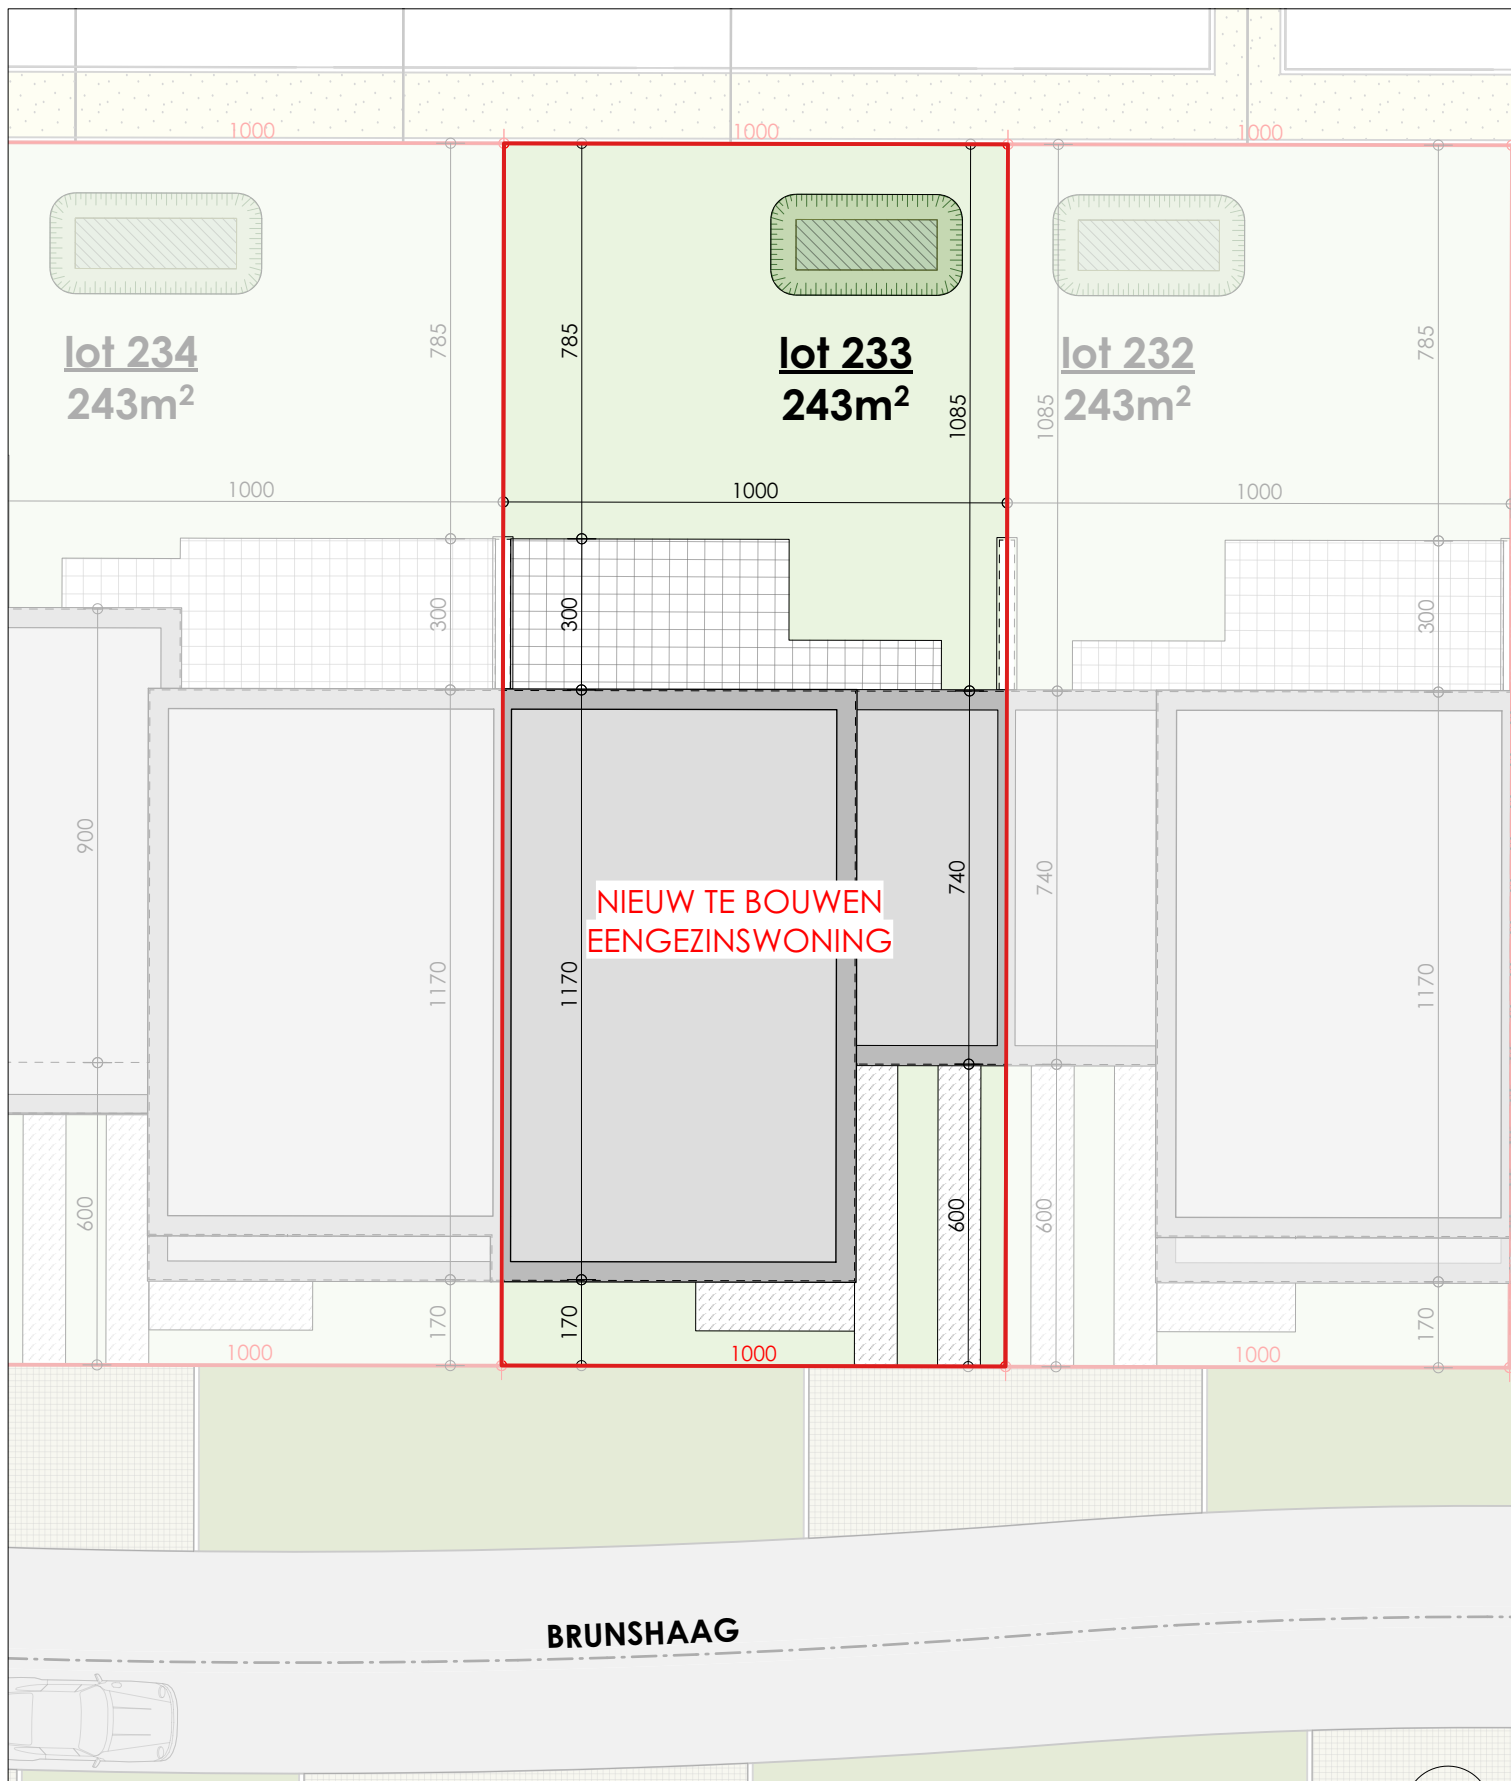

De getekende meubels zijn slechts indicatief en maken geen deel uit van de verkoopovereenkomst.
Deze tekeningen en de maatvoering hierop is indicatief.
Afwijkingen a.g.v stabiliteitsstudie en uitvoeringsmethodes kunnen nog voorkomen.

VERKOOPPLAN


LOT 233 - inplanting


Schaal 1/150

.danneels
WE BUILD PEOPLE HAPPY

GC
ARCHITECTEN

Bouwheer: Bouwkantoor Danneels
Bouwplaats: VK Beekstraat 9800 Deinze
Opp. Perceel: 243m²

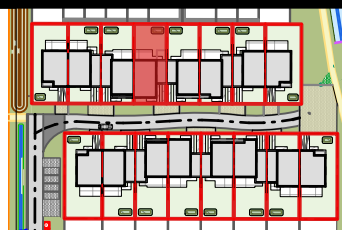

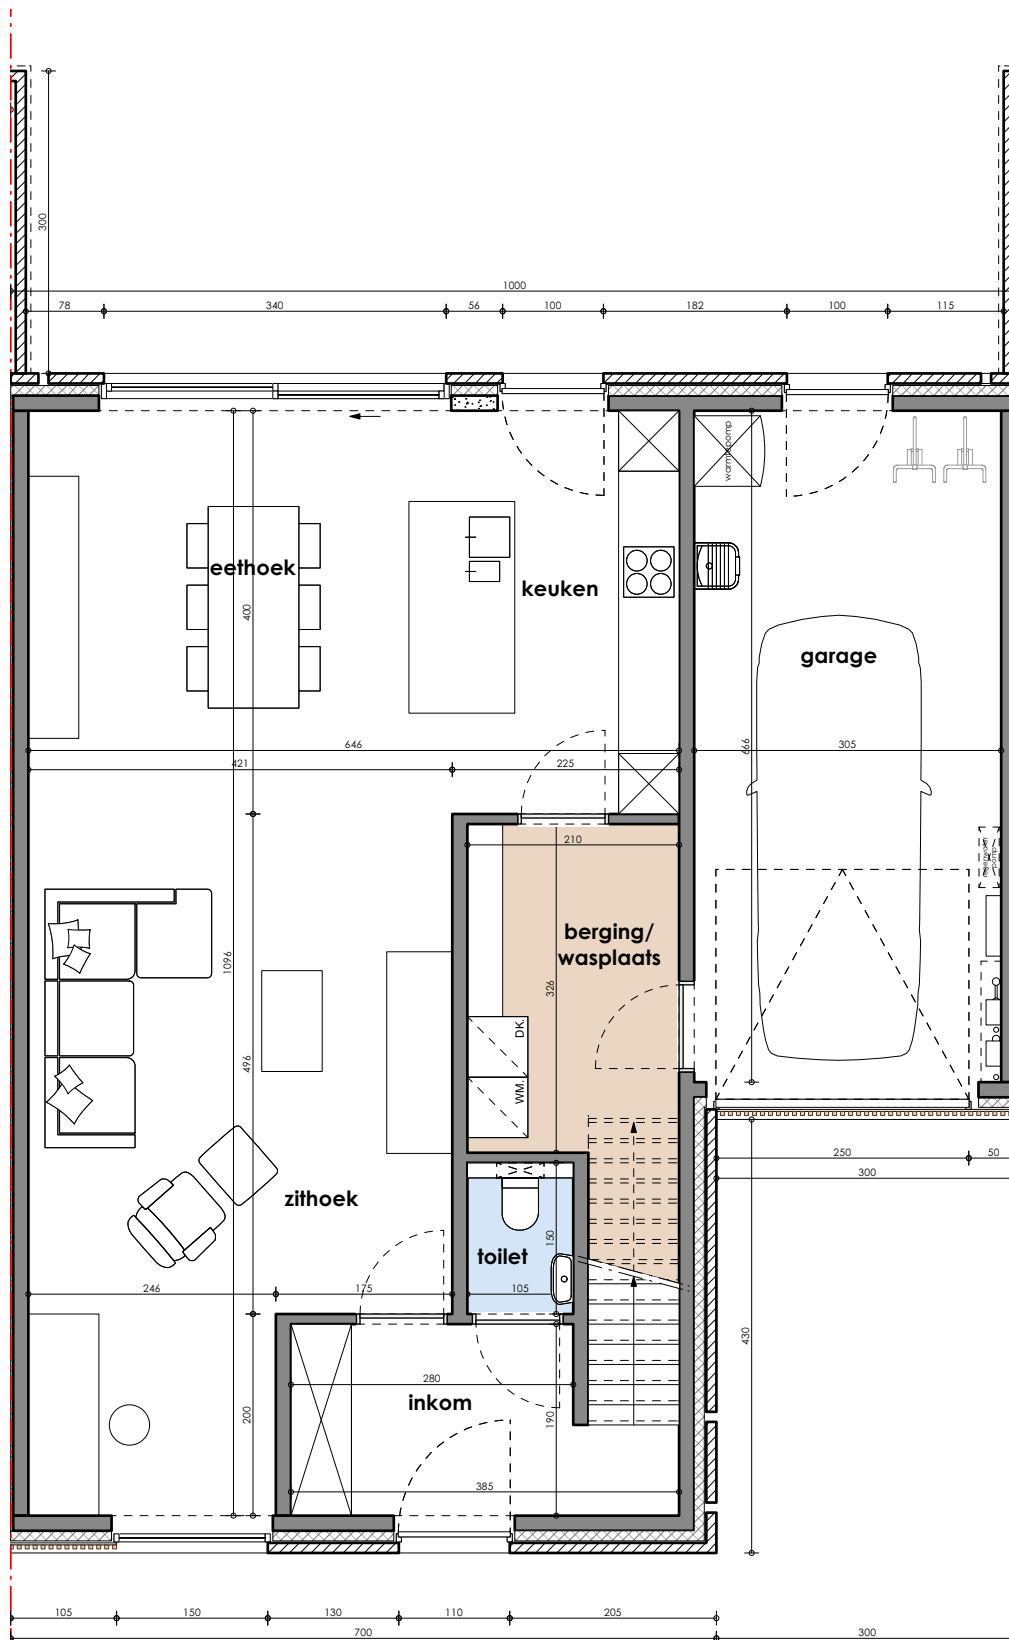

De getekende meubels zijn slechts indicatief en maken geen deel uit van de verkoopovereenkomst.
Deze tekeningen en de maatvoering hierop is indicatief.
Afwijkingen a.g.v stabiliteitsstudie en uitvoeringsmethodes kunnen nog voorkomen.

0 1 2 3m

VERKOOPPLAN

LOT 233 - gelijkvloers


Schaal 1/75

.danneels
WE BUILD PEOPLE HAPPY

GC
ARCHITECTEN

Bouwheer: Bouwkantoor Danneels
Bouwplaats: VK Beekstraat 9800 Deinze
Opp. Perceel: 243m²



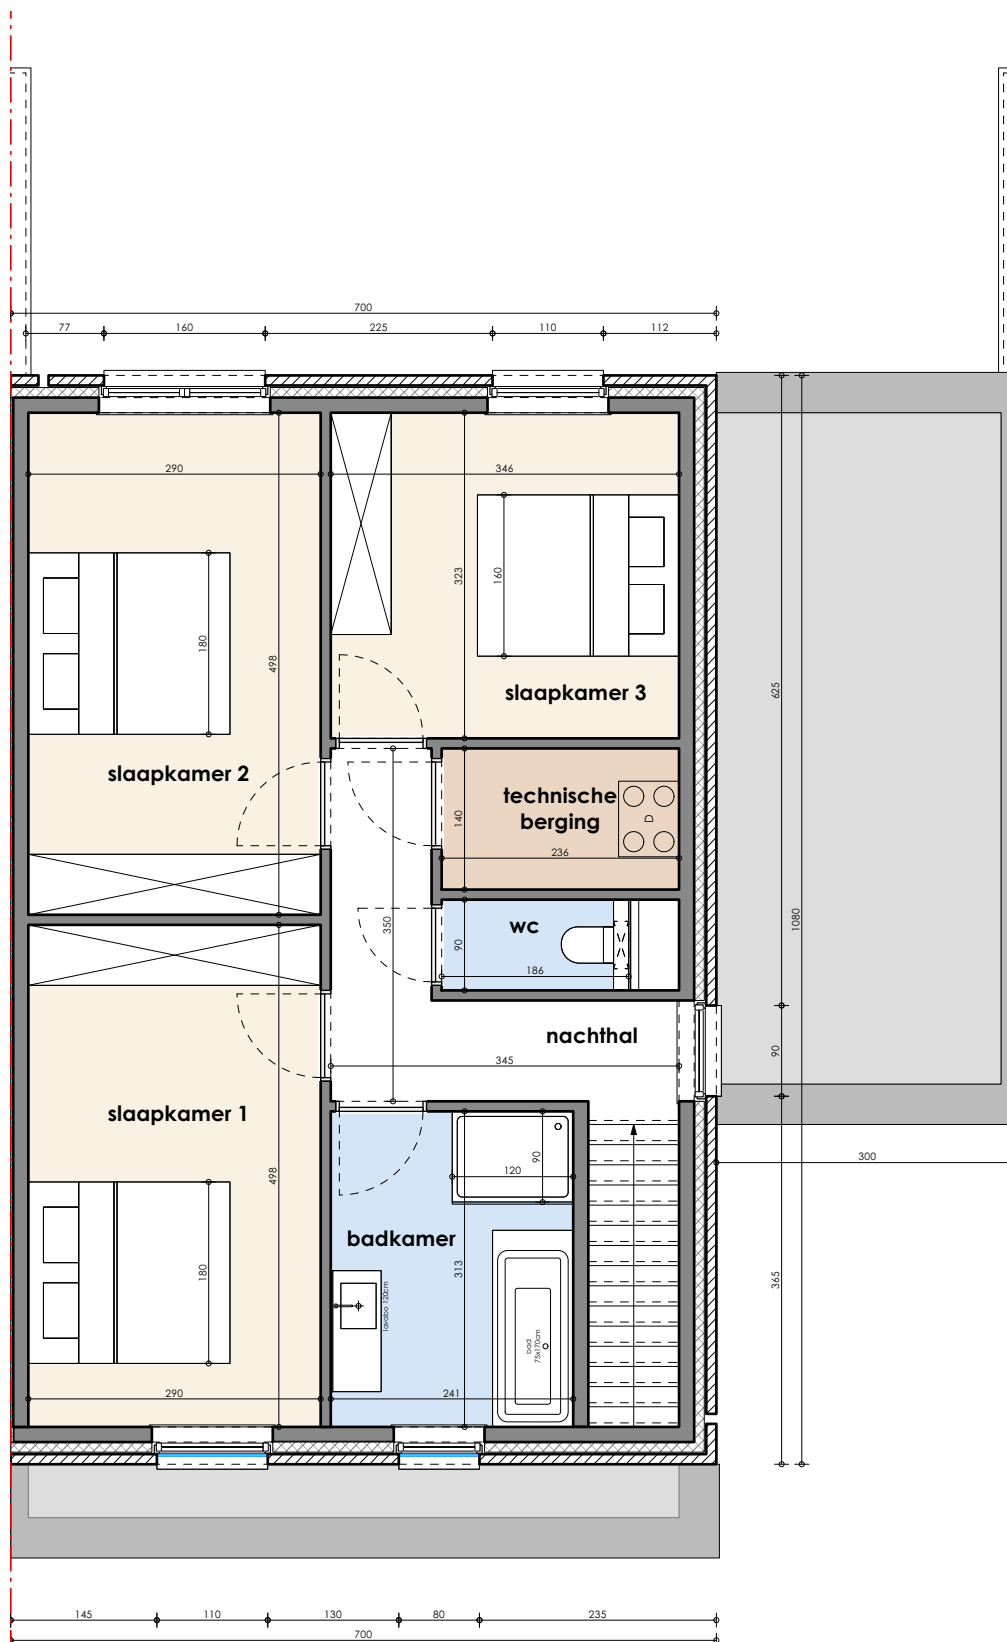

De getekende meubels zijn slechts indicatief en maken geen deel uit van de verkoopovereenkomst.
Deze tekeningen en de maatvoering hierop is indicatief.
Afwijkingen a.g.v stabiliteitsstudie en uitvoeringsmethodes kunnen nog voorkomen.

0 1 2 3m

VERKOOPPLAN


LOT 233 - verdieping 1


Schaal 1/75

.danneels
WE BUILD PEOPLE HAPPY

GC
ARCHITECTEN

Bouwheer: Bouwkantoor Danneels
Bouwplaats: VK Beekstraat 9800 Deinze
Opp. Perceel: 243m²

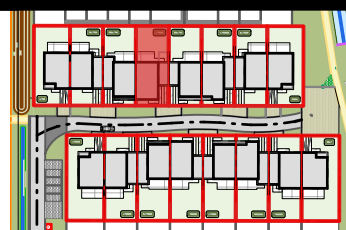

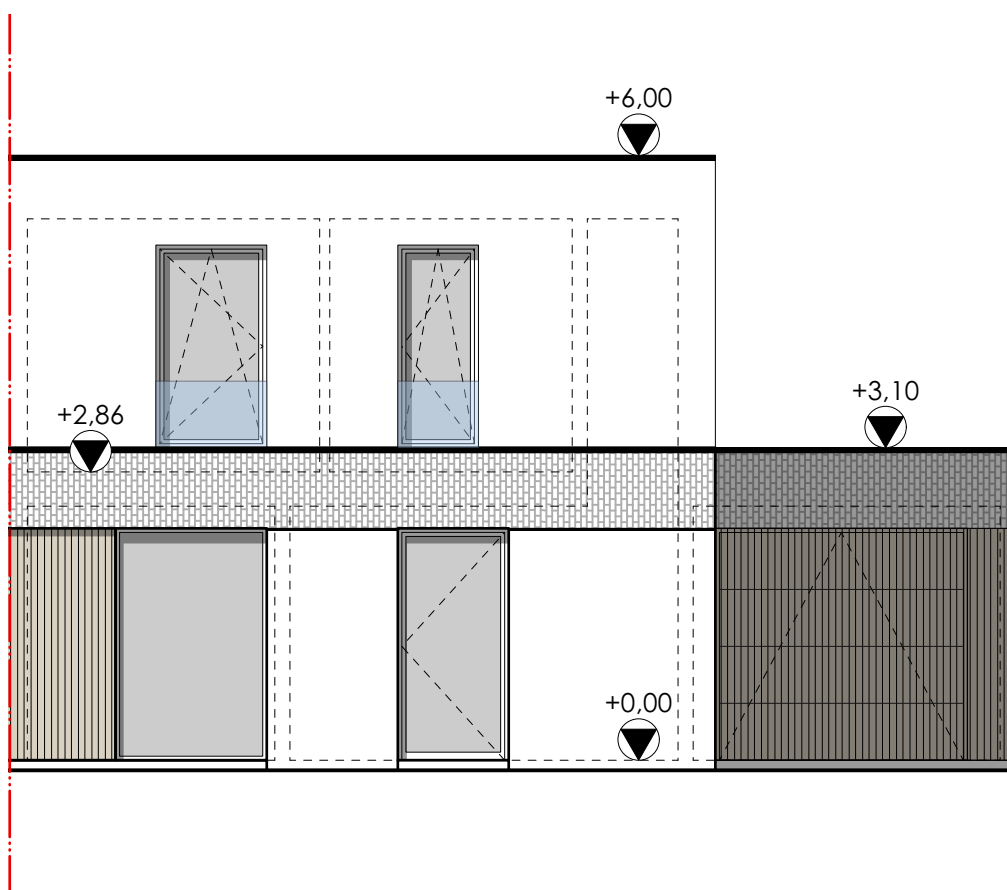

De getekende meubels zijn slechts indicatief en maken geen deel uit van de verkoopovereenkomst.
Deze tekeningen en de maatvoering hierop is indicatief.
Afwijkingen a.g.v stabiliteitsstudie en uitvoeringsmethodes kunnen nog voorkomen.

0 1 2 3m

VERKOOPPLAN


LOT 233 - voorgevel


Schaal 1/75

.danneels
WE BUILD PEOPLE HAPPY

GC
ARCHITECTEN

Bouwheer: Bouwkantoor Danneels
Bouwplaats: VK Beekstraat 9800 Deinze
Opp. Perceel: 243m²

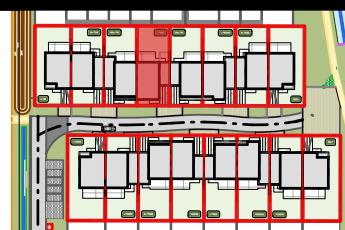

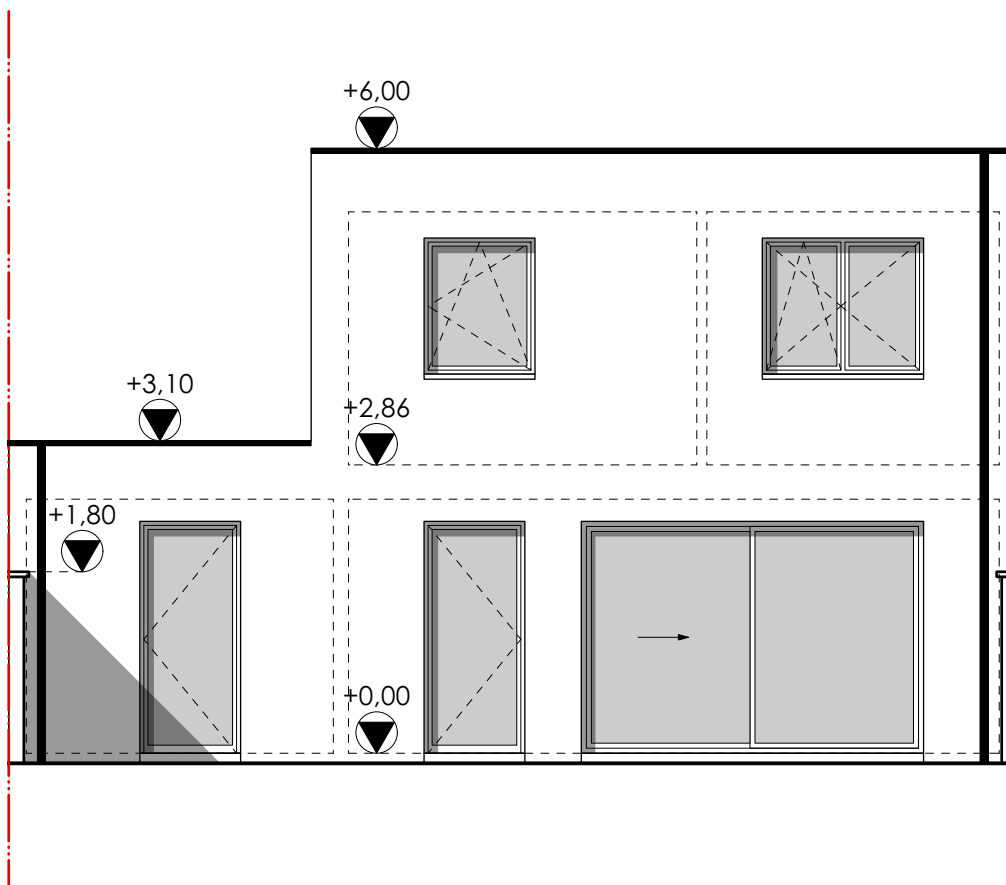

De getekende meubels zijn slechts indicatief en maken geen deel uit van de verkoopovereenkomst.
Deze tekeningen en de maatvoering hierop is indicatief.
Afwijkingen a.g.v stabiliteitsstudie en uitvoeringsmethodes kunnen nog voorkomen.

0 1 2 3m

VERKOOPPLAN


LOT 233 - achtergevel


Schaal 1/75

.danneels
WE BUILD PEOPLE HAPPY

GC
ARCHITECTEN

Bouwheer: Bouwkantoor Danneels
Bouwplaats: VK Beekstraat 9800 Deinze
Opp. Perceel: 243m²

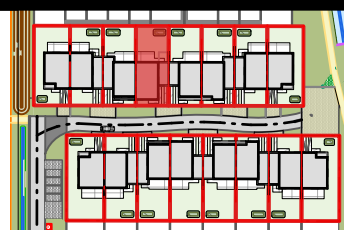

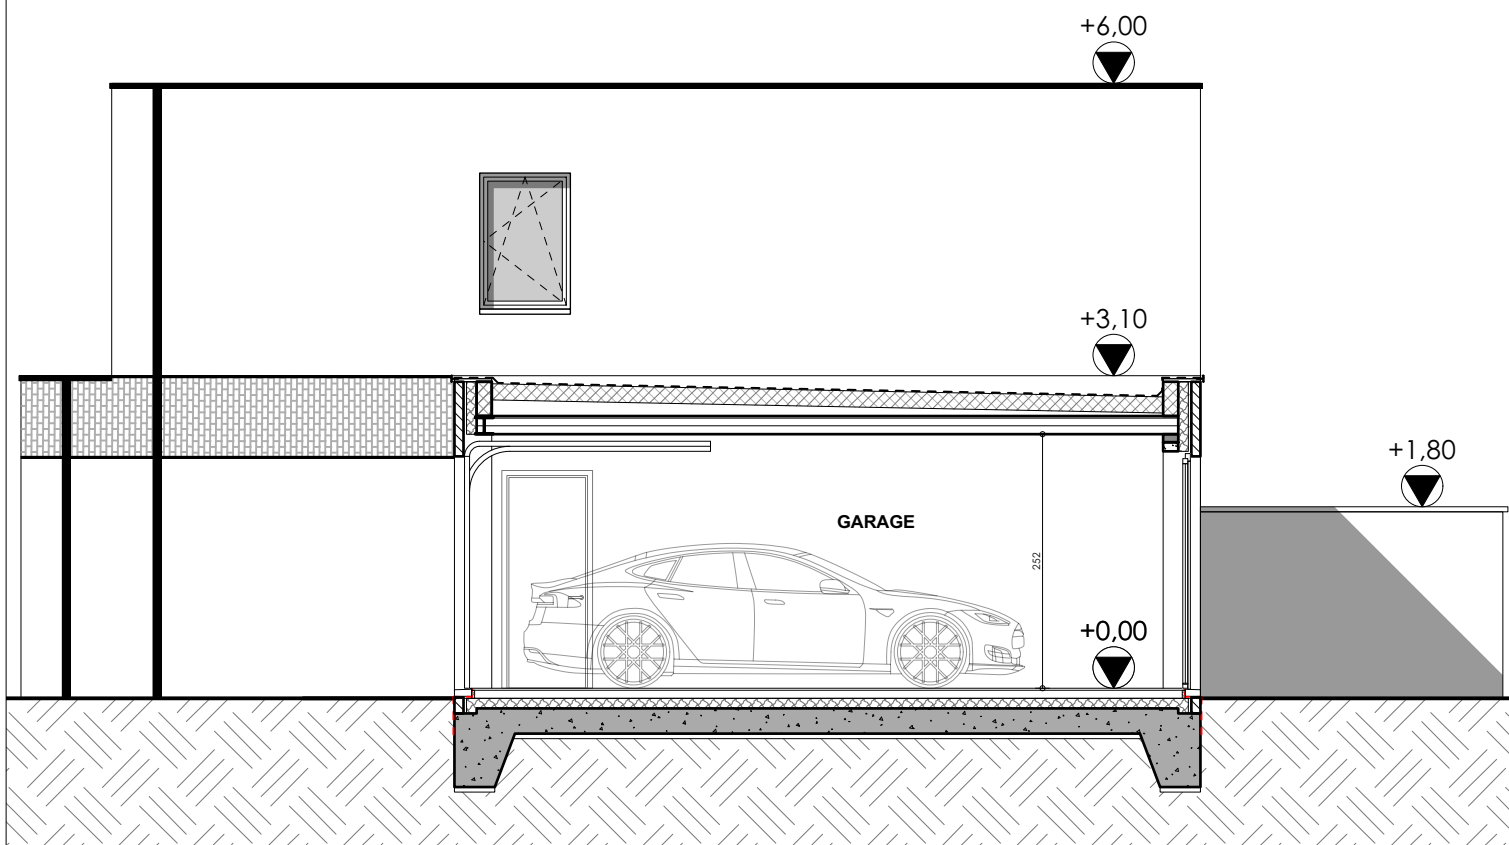

De getekende meubels zijn slechts indicatief en maken geen deel uit van de verkoopovereenkomst.
Deze tekeningen en de maatvoering hierop is indicatief.
Afwijkingen a.g.v stabiliteitsstudie en uitvoeringsmethodes kunnen nog voorkomen.

0 1 2 3m

VERKOOPPLAN


LOT 233 - snede EE'


Schaal 1/75

.danneels
WE BUILD PEOPLE HAPPY

GC
ARCHITECTEN

Bouwheer: Bouwkantoor Danneels
Bouwplaats: VK Beekstraat 9800 Deinze
Opp. Perceel: 243m²

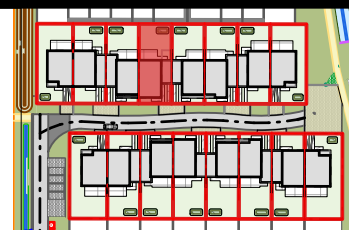

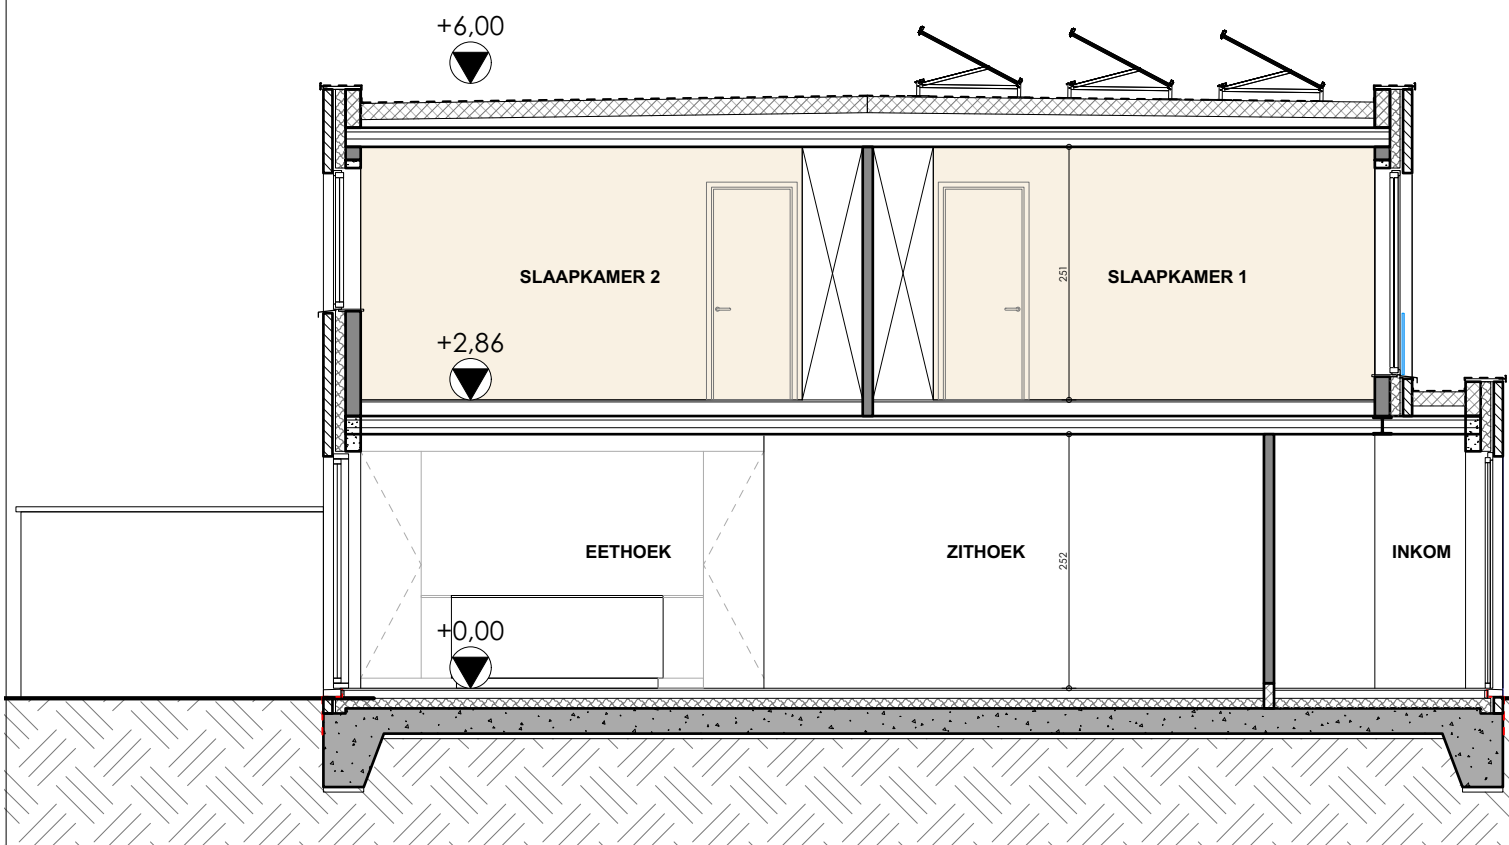

De getekende meubels zijn slechts indicatief en maken geen deel uit van de verkoopovereenkomst.
Deze tekeningen en de maatvoering hierop is indicatief.
Afwijkingen a.g.v stabiliteitsstudie en uitvoeringsmethodes kunnen nog voorkomen.

0 1 2 3m

VERKOOPPLAN

LOT 233 - snede AA'

Schaal 1/75

.danneels
WE BUILD PEOPLE HAPPY

GC
ARCHITECTEN

Bouwheer: Bouwkantoor Danneels
Bouwplaats: VK Beekstraat 9800 Deinze
Opp. Perceel: 243m²

