


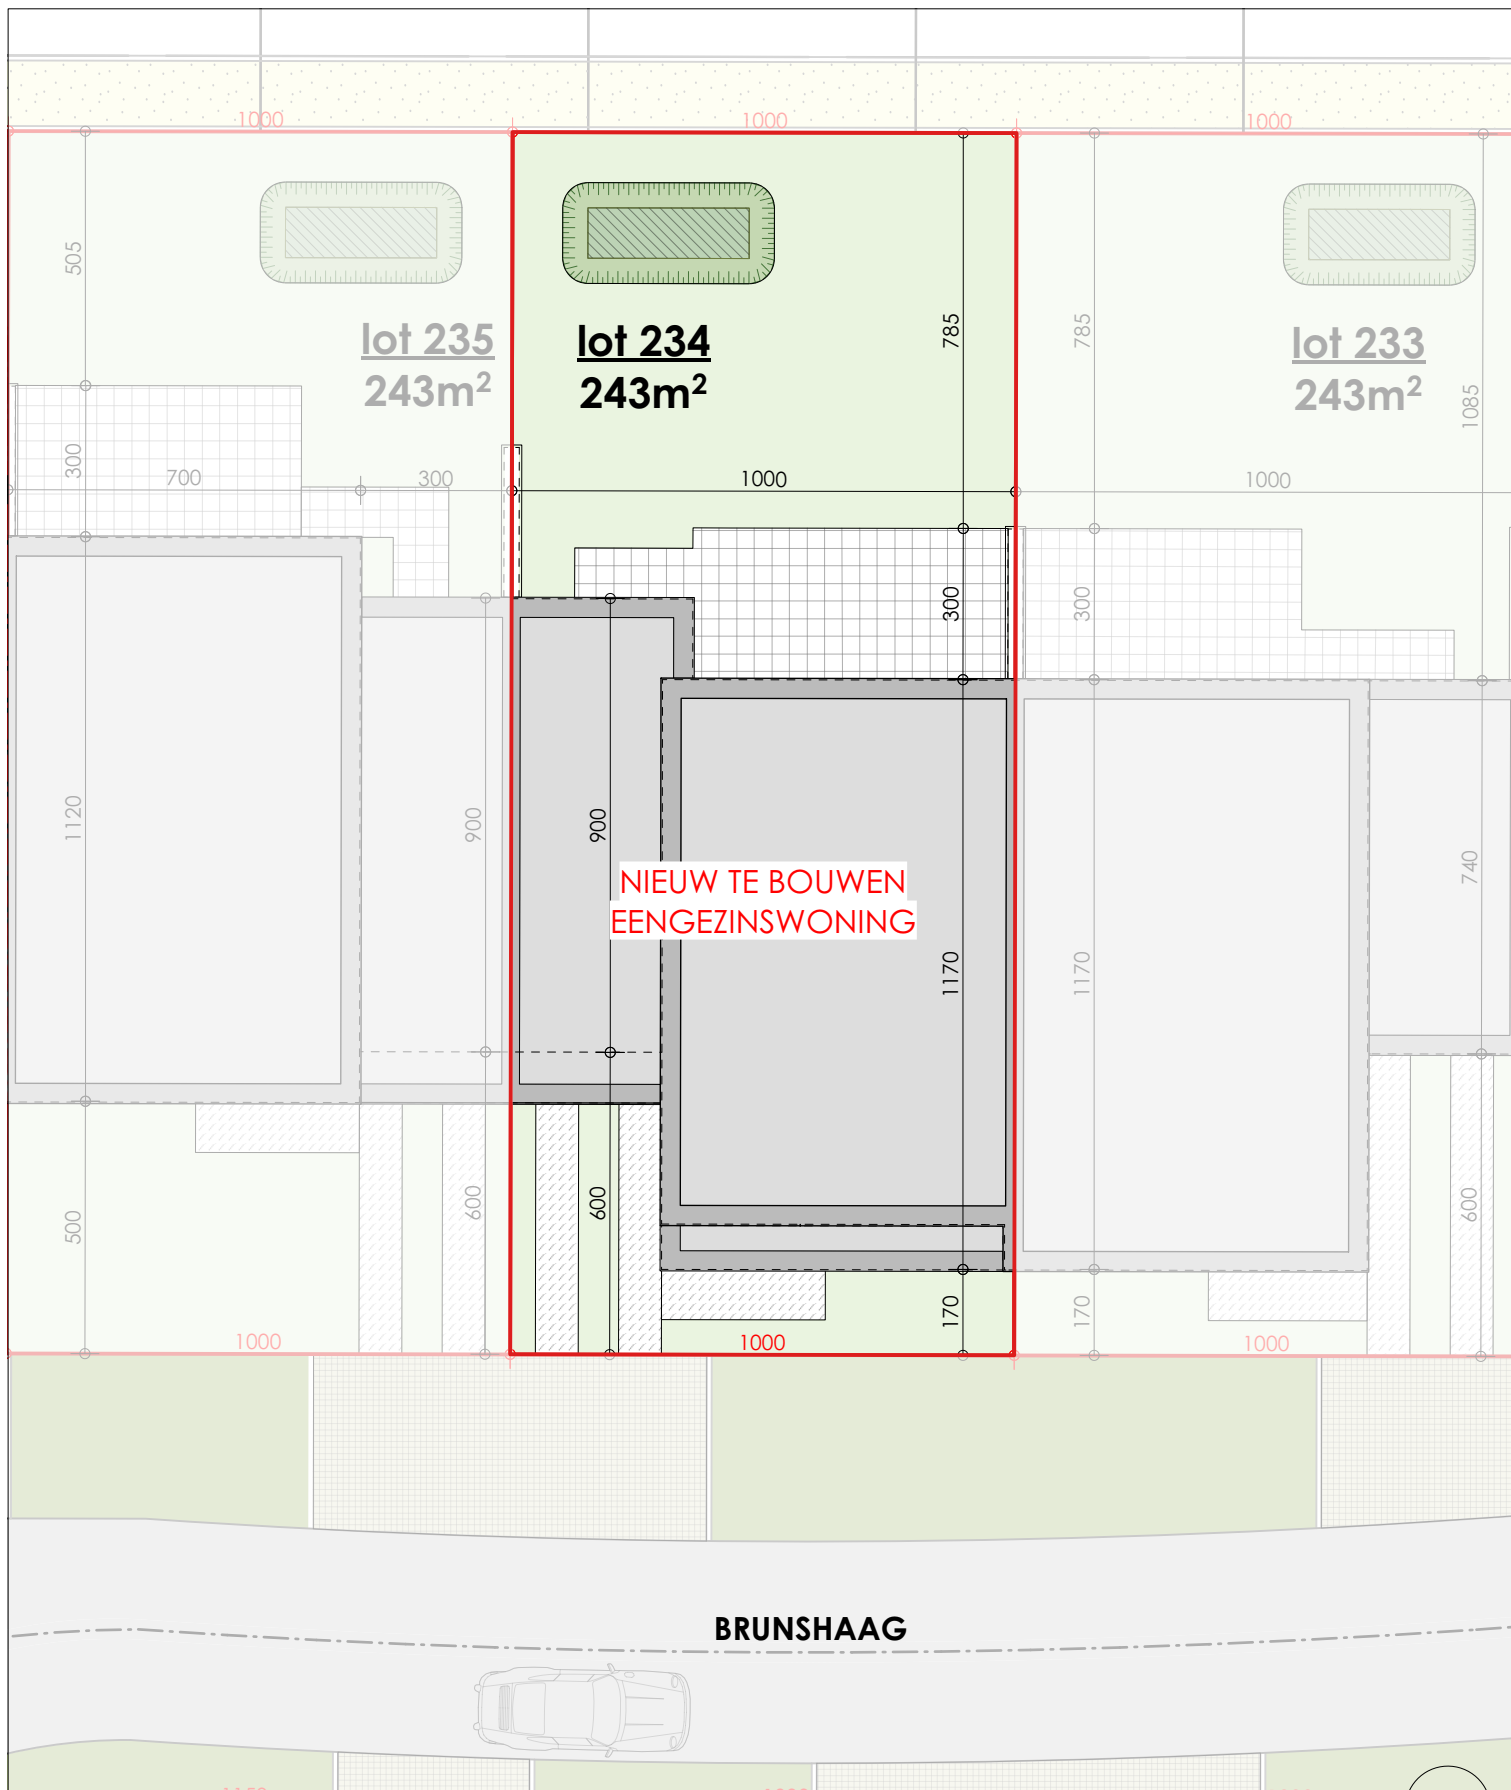

De getekende meubels zijn slechts indicatief en maken geen deel uit van de verkoopovereenkomst.
Deze tekeningen en de maatvoering hierop is indicatief.
Afwijkingen a.g.v stabiliteitsstudie en uitvoeringsmethodes kunnen nog voorkomen.

0 3 6m

VERKOOPPLAN


LOT 234 - inplanting


Schaal 1/150

.danneels
WE BUILD PEOPLE HAPPY

GC
ARCHITECTEN

Bouwheer: Bouwkantoor Danneels
Bouwplaats: VK Beekstraat 9800 Deinze
Opp. Perceel: 243m²

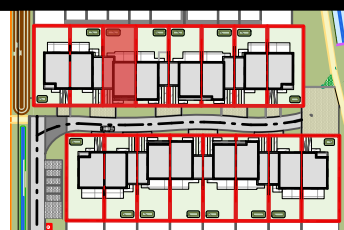

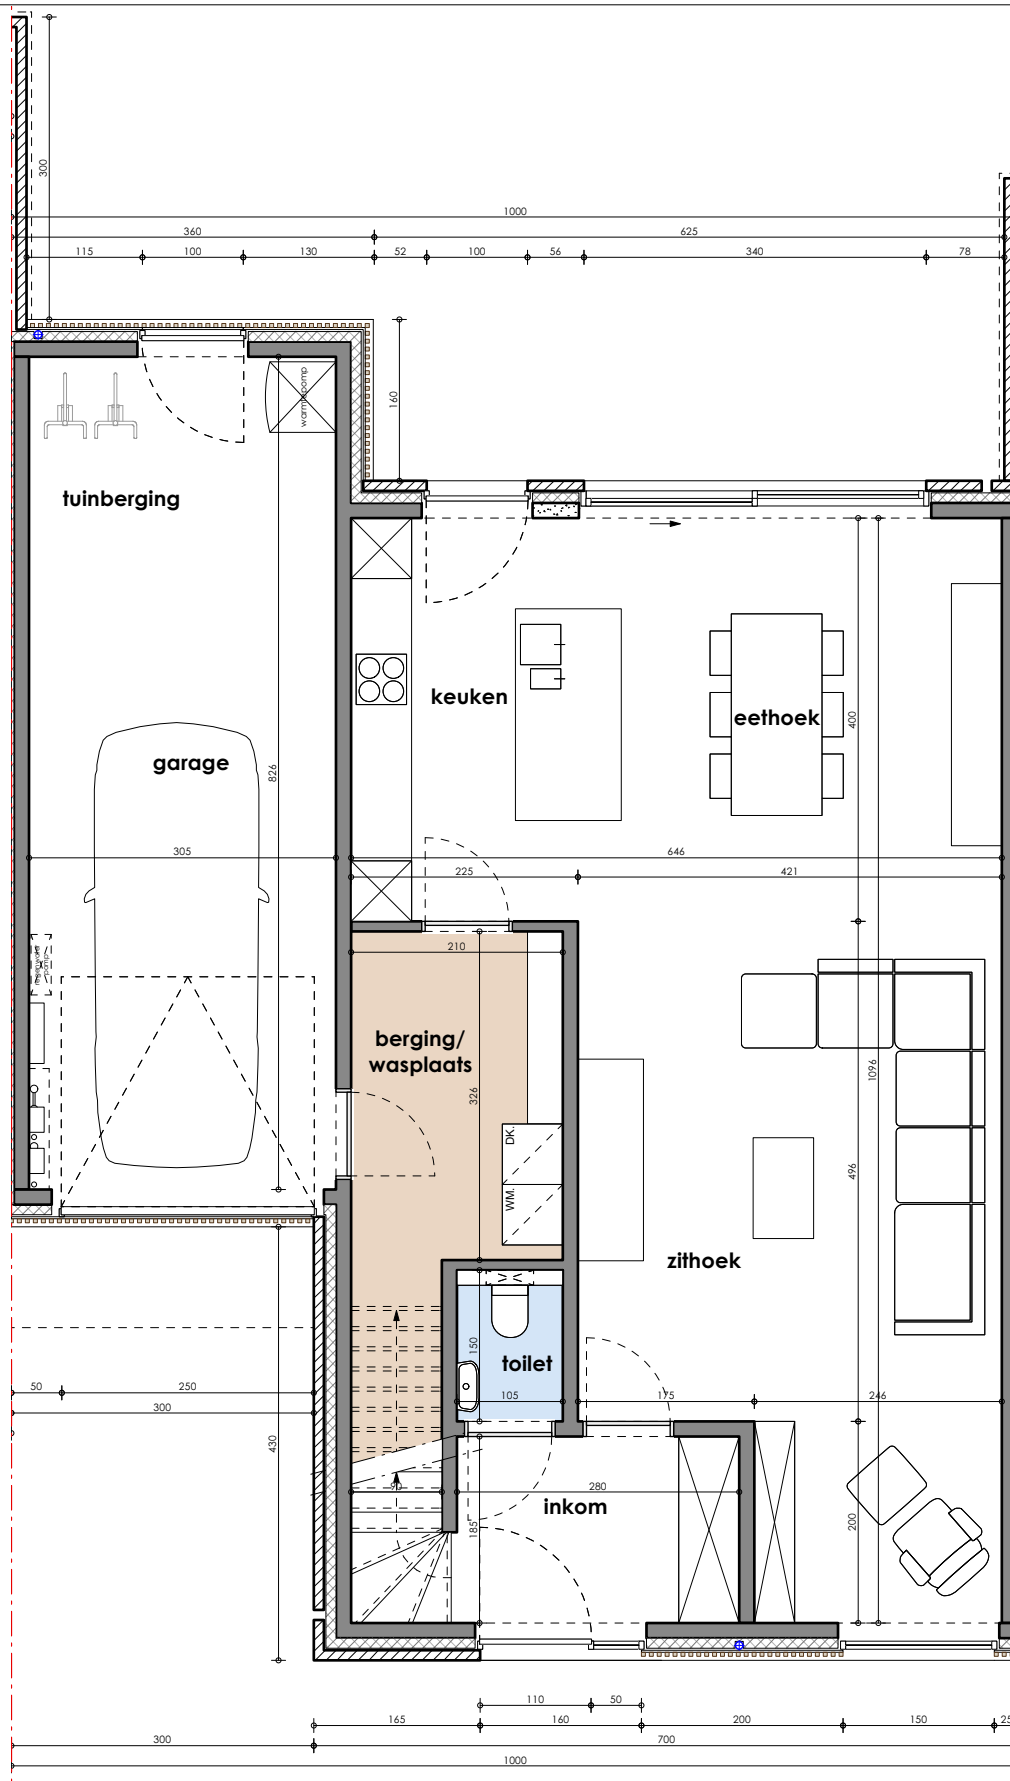

De getekende meubels zijn slechts indicatief en maken geen deel uit van de verkoopovereenkomst.
Deze tekeningen en de maatvoering hierop is indicatief.
Afwijkingen a.g.v stabiliteitsstudie en uitvoeringsmethodes kunnen nog voorkomen.

0 1 2 3m

VERKOOPPLAN

LOT 234 - gelijkvloers


Schaal 1/75

.danneels
WE BUILD PEOPLE HAPPY

GC
ARCHITECTEN

Bouwheer: Bouwkantoor Danneels
Bouwplaats: VK Beekstraat 9800 Deinze
Opp. Perceel: 243m²



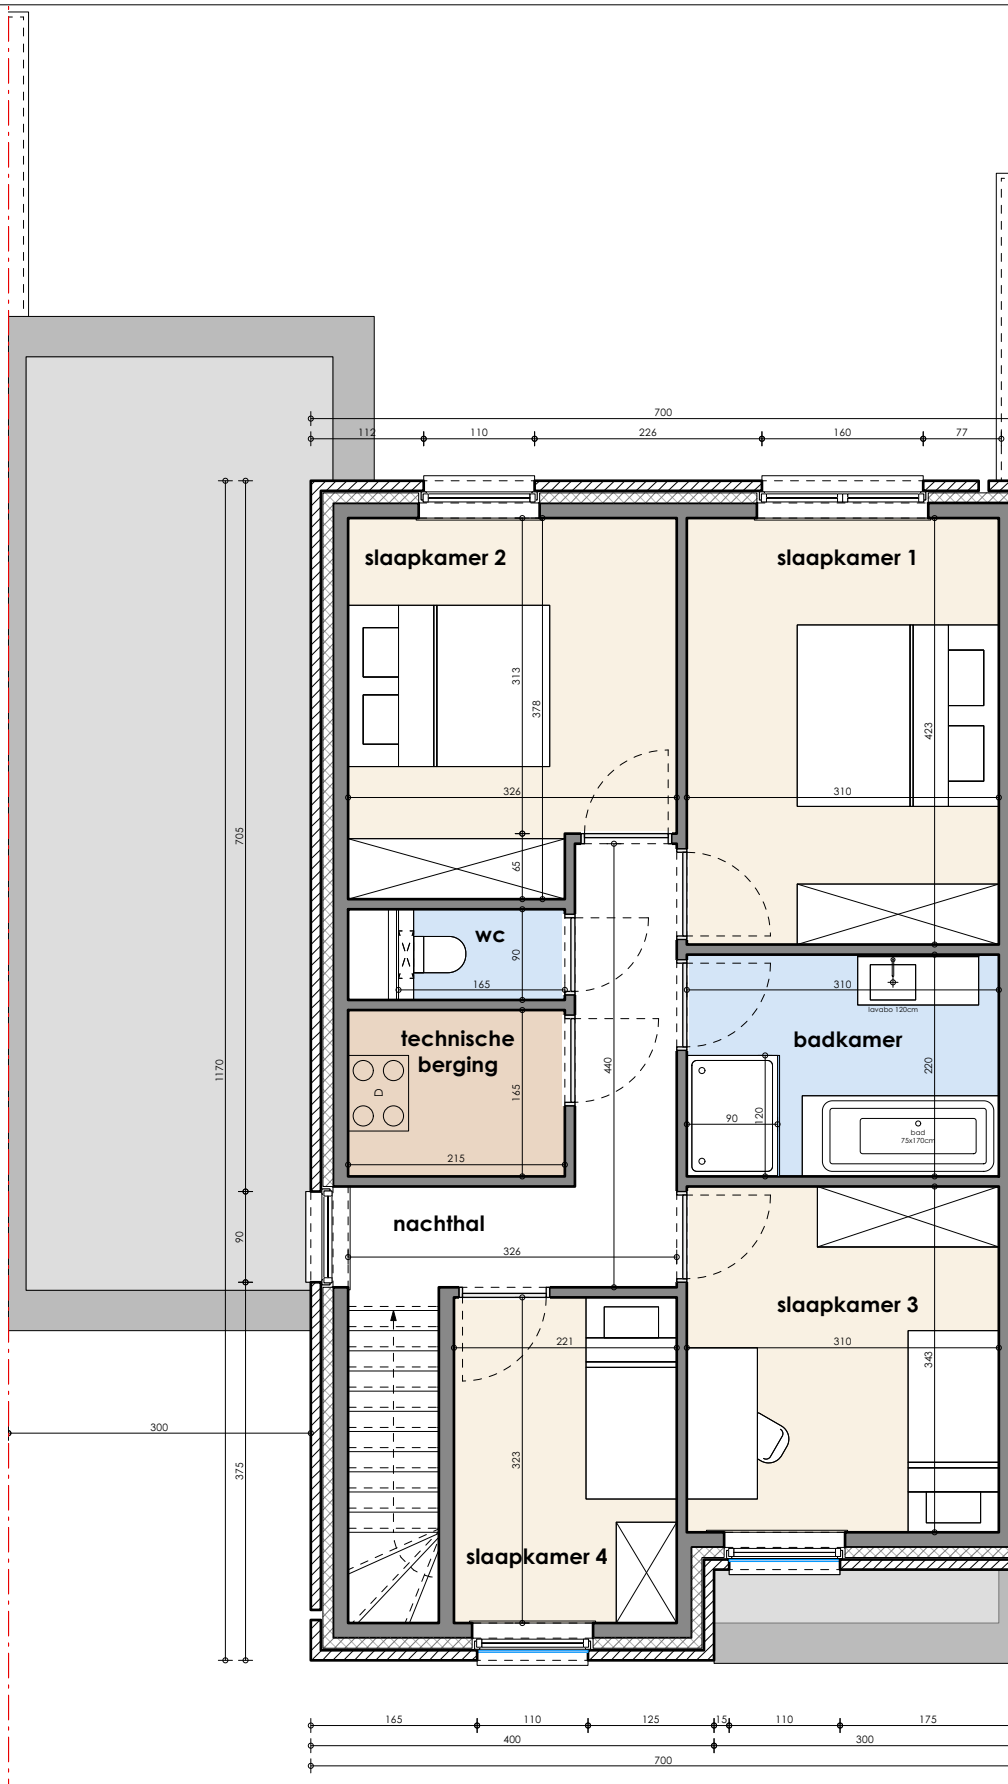

De getekende meubels zijn slechts indicatief en maken geen deel uit van de verkoopovereenkomst.
Deze tekeningen en de maatvoering hierop is indicatief.
Afwijkingen a.g.v stabiliteitsstudie en uitvoeringsmethodes kunnen nog voorkomen.

0 1 2 3m

VERKOOPPLAN

LOT 234 - verdieping 1


Schaal 1/75

.danneels
WE BUILD PEOPLE HAPPY

GC
ARCHITECTEN

Bouwheer: Bouwkantoor Danneels
Bouwplaats: VK Beekstraat 9800 Deinze
Opp. Perceel: 243m²



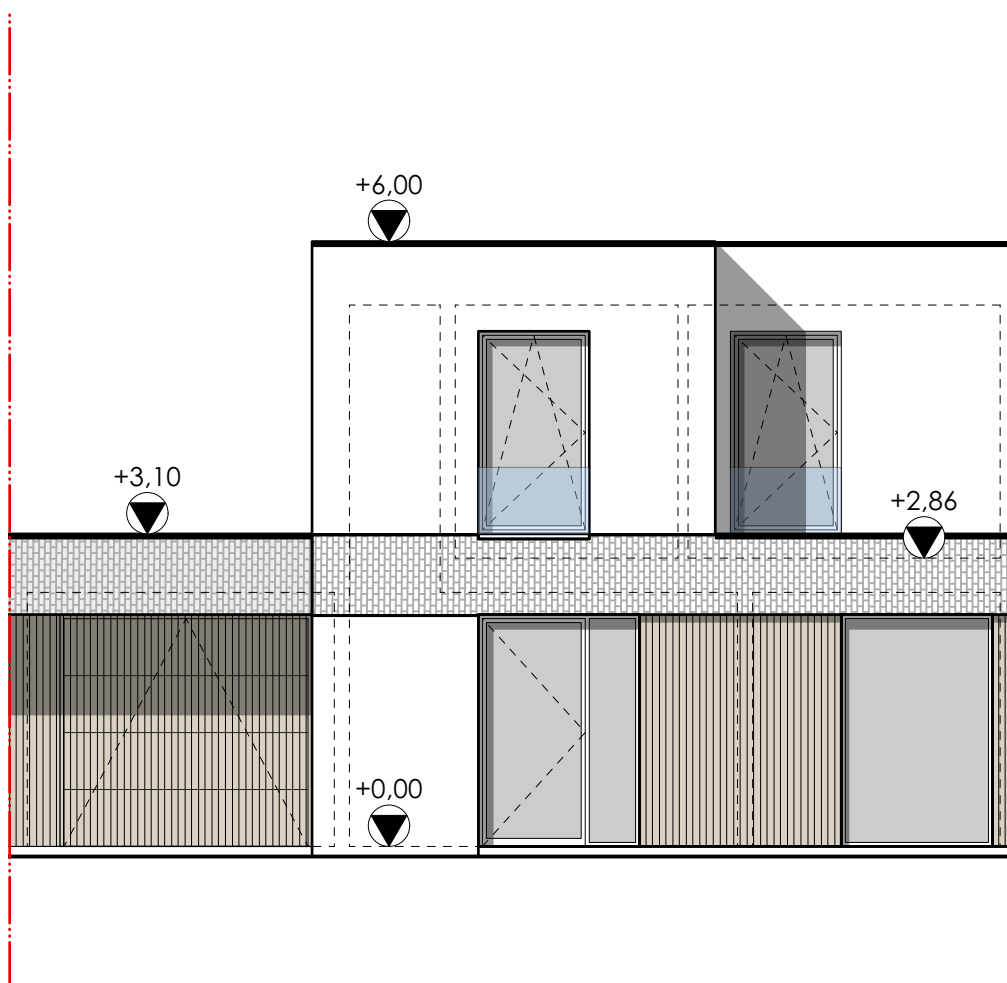

De getekende meubels zijn slechts indicatief en maken geen deel uit van de verkoopovereenkomst.
Deze tekeningen en de maatvoering hierop is indicatief.
Afwijkingen a.g.v stabiliteitsstudie en uitvoeringsmethodes kunnen nog voorkomen.

0 1 2 3m

VERKOOPPLAN


LOT 234 - voorgevel


Schaal 1/75

.danneels
WE BUILD PEOPLE HAPPY

GC
ARCHITECTEN

Bouwheer: Bouwkantoor Danneels
Bouwplaats: VK Beekstraat 9800 Deinze
Opp. Perceel: 243m²

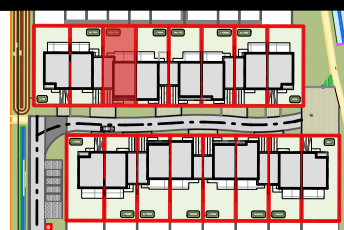

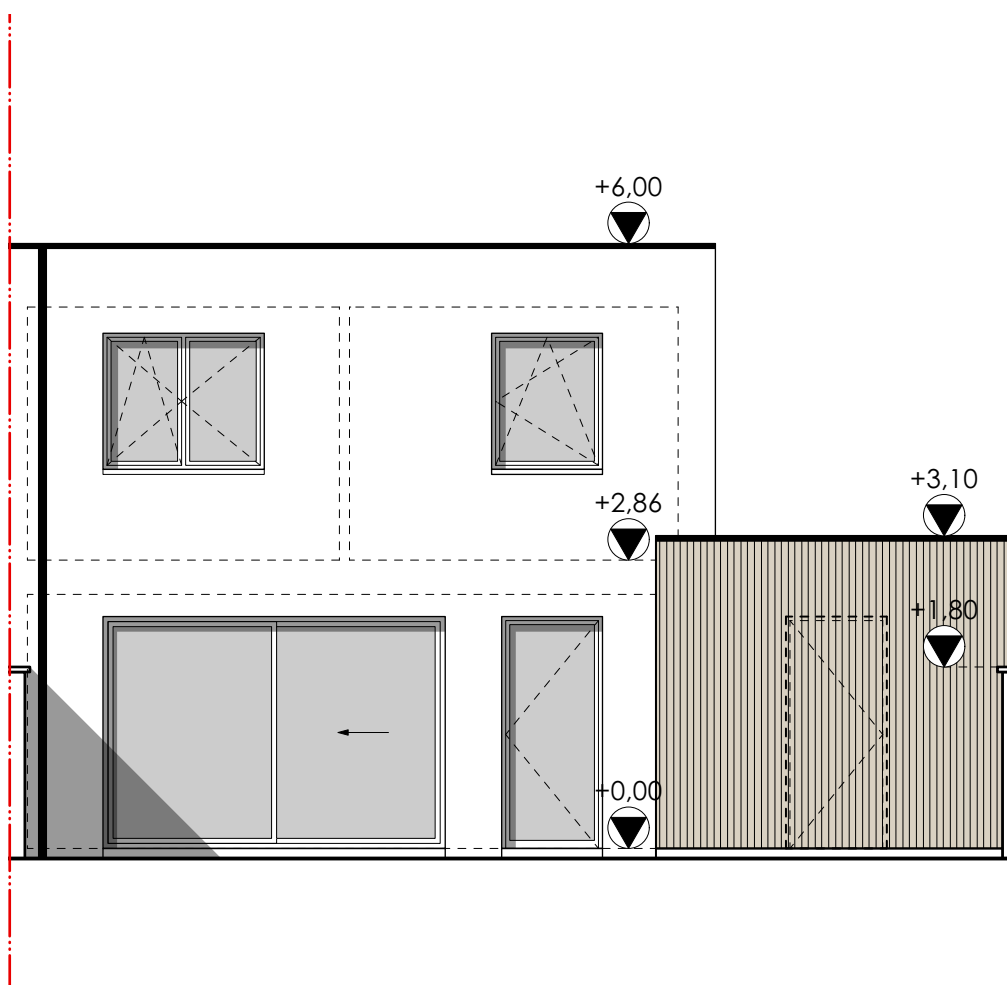

De getekende meubels zijn slechts indicatief en maken geen deel uit van de verkoopovereenkomst.
Deze tekeningen en de maatvoering hierop is indicatief.
Afwijkingen a.g.v stabiliteitsstudie en uitvoeringsmethodes kunnen nog voorkomen.

0 1 2 3m

VERKOOPPLAN


LOT 234 - achtergevel


Schaal 1/75

.danneels
WE BUILD PEOPLE HAPPY

GC
ARCHITECTEN

Bouwheer: Bouwkantoor Danneels
Bouwplaats: VK Beekstraat 9800 Deinze
Opp. Perceel: 243m²

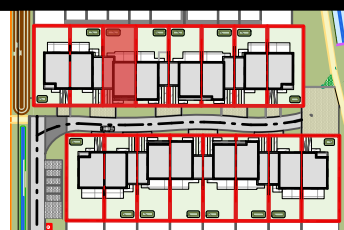

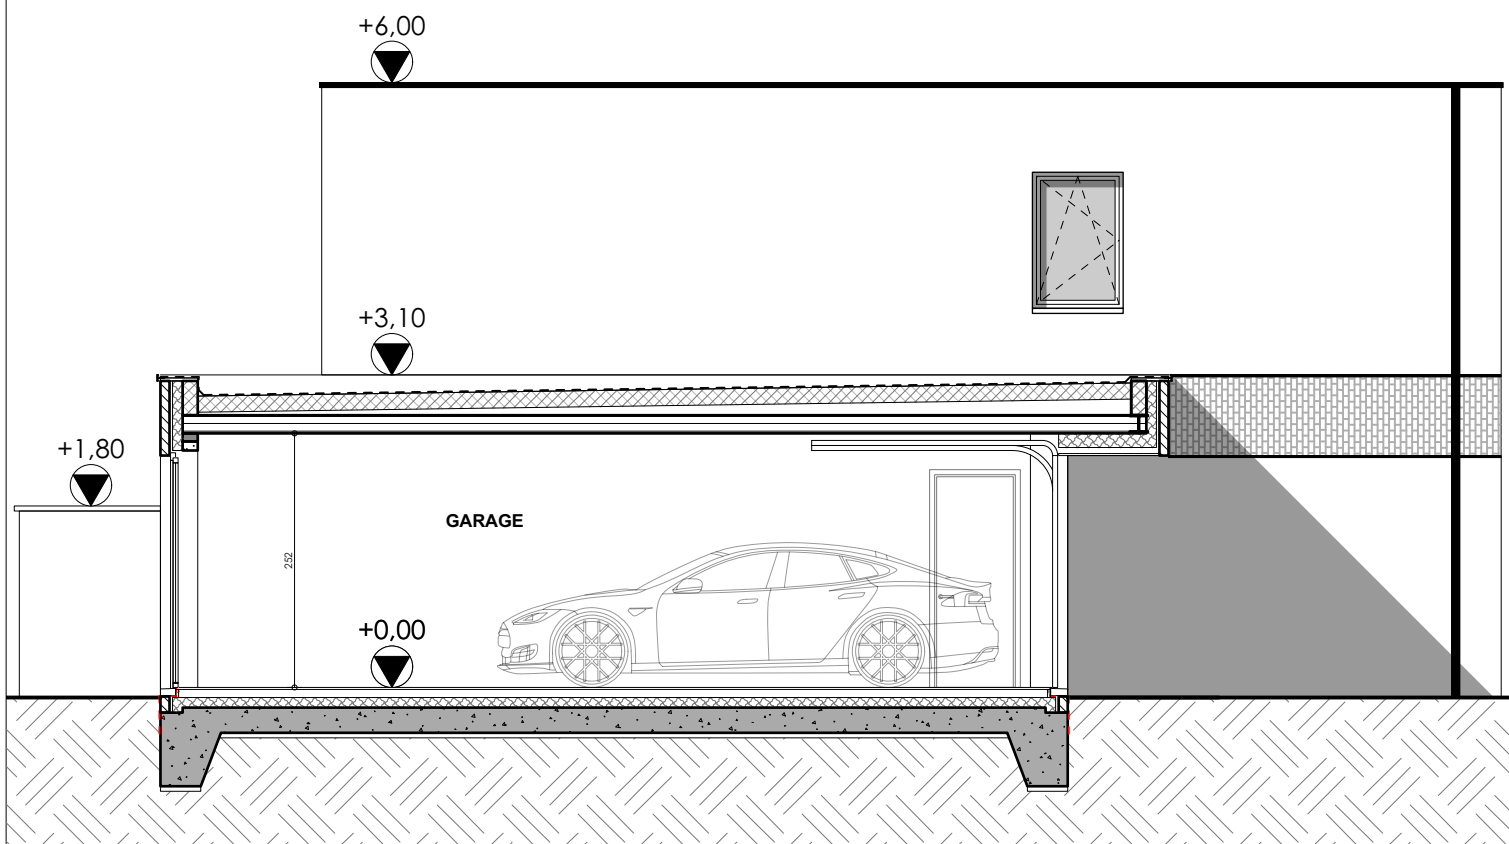

De getekende meubels zijn slechts indicatief en maken geen deel uit van de verkoopovereenkomst.
Deze tekeningen en de maatvoering hierop is indicatief.
Afwijkingen a.g.v stabiliteitsstudie en uitvoeringsmethodes kunnen nog voorkomen.

0 1 2 3m

VERKOOPPLAN


LOT 234 - snede DD'


Schaal 1/75

.danneels
WE BUILD PEOPLE HAPPY

GC
ARCHITECTEN

Bouwheer: Bouwkantoor Danneels
Bouwplaats: VK Beekstraat 9800 Deinze
Opp. Perceel: 243m²

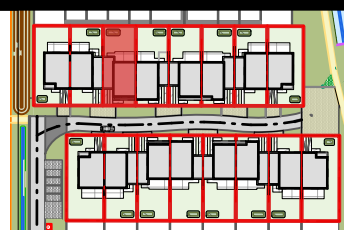

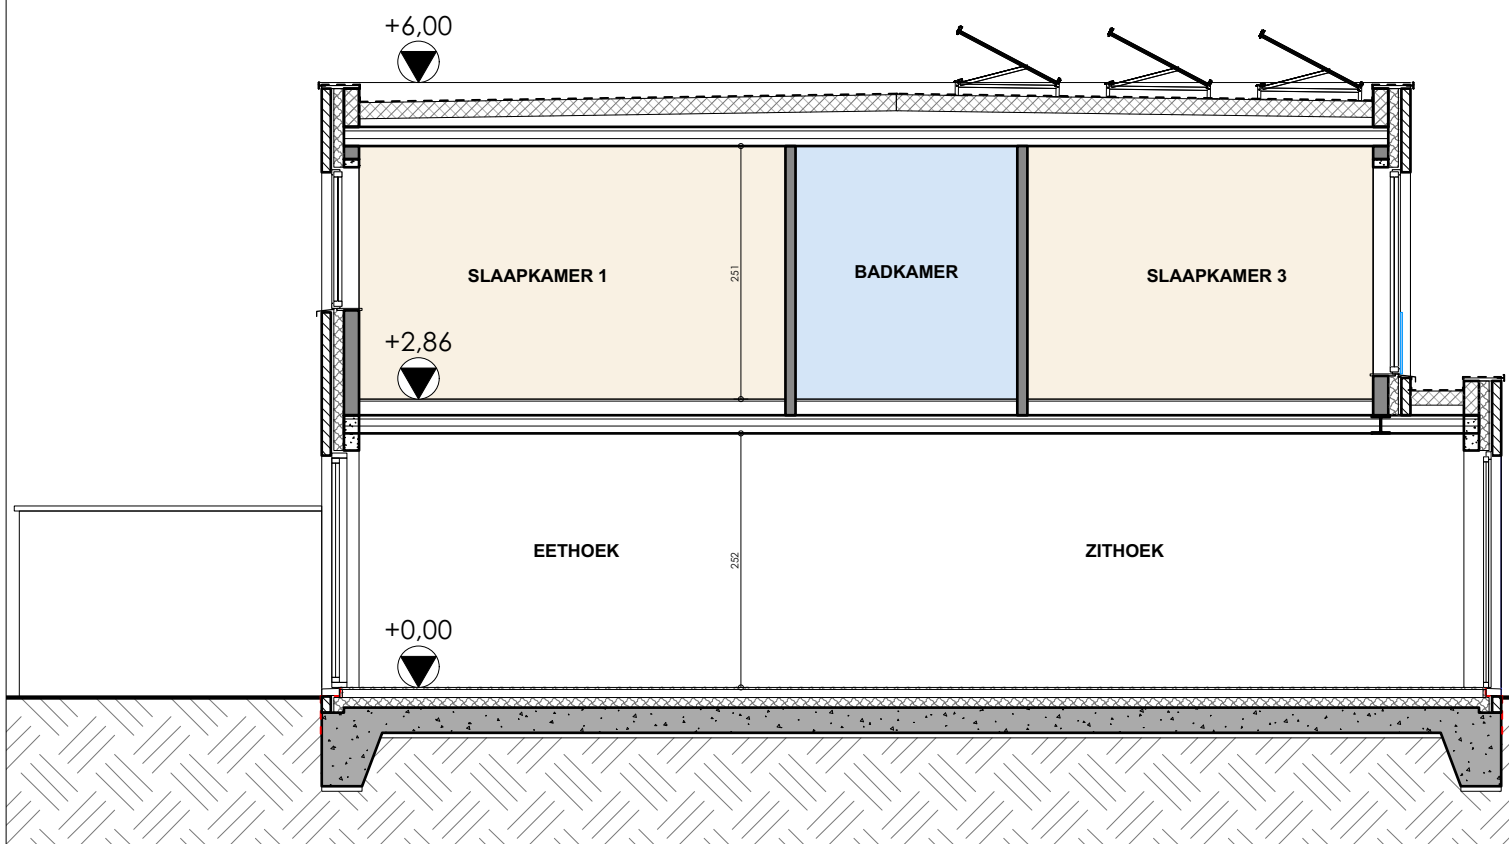

De getekende meubels zijn slechts indicatief en maken geen deel uit van de verkoopovereenkomst.
Deze tekeningen en de maatvoering hierop is indicatief.
Afwijkingen a.g.v stabiliteitsstudie en uitvoeringsmethodes kunnen nog voorkomen.

0 1 2 3m

VERKOOPPLAN

LOT 234 - snede AA'

Schaal 1/75

.danneels
WE BUILD PEOPLE HAPPY

GC
ARCHITECTEN

Bouwheer: Bouwkantoor Danneels
Bouwplaats: VK Beekstraat 9800 Deinze
Opp. Perceel: 243m²

