

Gemeente HAACHT

3de afdeling, sectie B, nr. 173D2

Terwilgenstraat

OPMETINGSPLAN

BESCHRIJVENDE TABEL

LOT	LIGGING	GERESERVEERDE NR.	KADASTERNR.	AARD	OPPERVL.
10A	Terwilgenstraat	173K2 P0000	173D2/deel	bouwgrond	7a50ca
10B	Terwilgenstraat	173L2 P0000	173D2/deel	grond	6a79ca

OPMERKING:

lot 10A is te beschouwen als bouwgrond voor een ééngezinswoning
ingevolge de omgevingsvergunning tot het wijzigen van een verkavelingsvergunning afgeleverd door
het college van burgemeester en schepenen d.d. 6 oktober 2022 (ref. omgevingsloket OMV_2022076811)

BESCHRIJVING DER GRENZEN:

Grens AG-AH: afsluiting buur
Grens AC-AE: gemeenschappelijke afsluiting
Alle overige grenzen: niet gematerialiseerd

BEPALING DER GRENZEN:


Buitensten begrenzing: op basis van het opmeten van de bestaande toestand, rekening houdend
met reconstructie van het opmetingsplan van landmeterskantoor Winston SCHOETERS d.d. 10 mei 2022
Alle overige grens AJ-AK is nieuw en conform de afgeleverde verkavelingswijziging

Opgemaakt door de ondergetekende:
Landmeterskantoor WINSTON SCHOETERS
Gemeenteplein 22
3140 Keerbergen
Tel. : 015/52.81.45 - 52.80.20
Fax.: 015/520.522
E-mail: info@schoeters.be

Ing. VERHAEGEN Jeroen
landmeter-expert beëdigd voor
de rechtbank van eerste aanleg te Leuven
LAN 061297

VERKLARING :

- △ : bestaande grenspaal
□ : nieuw te plaatsen grenspaal

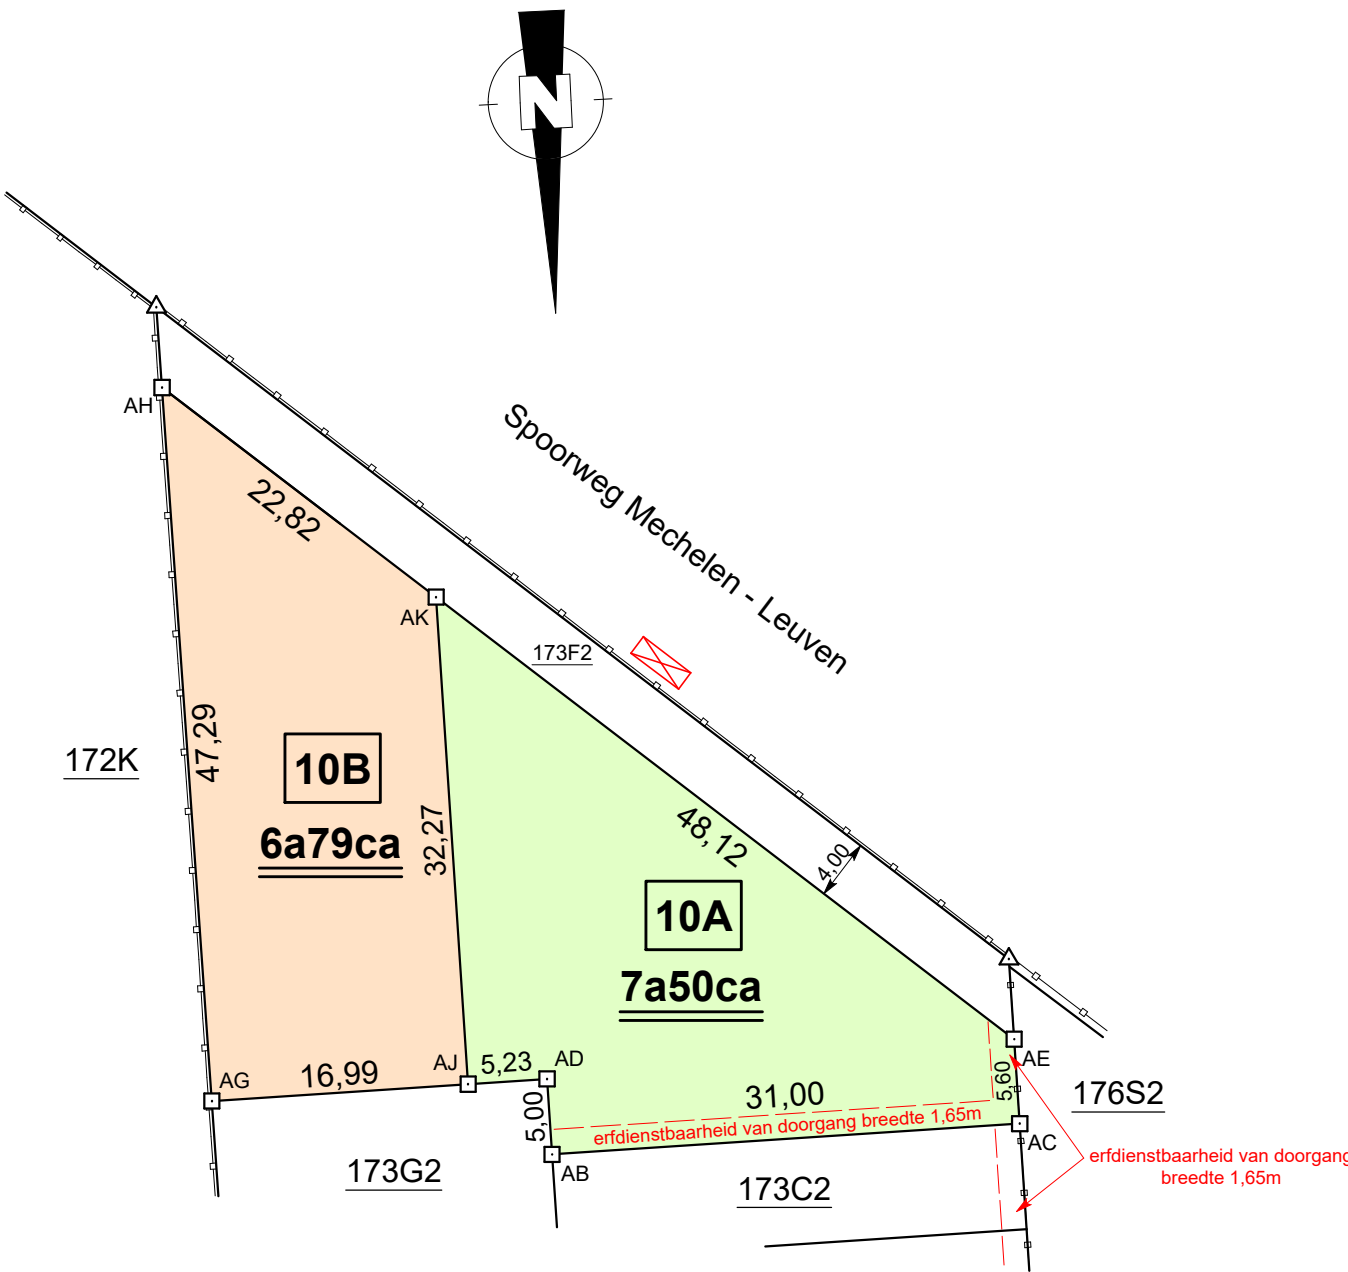


SCHAAL : 1/500

Nr	X	Y
AB	169076,03	183080,12
AC	169045,04	183079,55
AD	169076,12	183075,12
AE	169045,14	183073,95
AG	169098,34	183075,53
AH	169099,41	183028,26
AJ	169081,36	183075,22
AK	169081,95	183042,95

TABEL DER COORDINATEN

Lambert 72

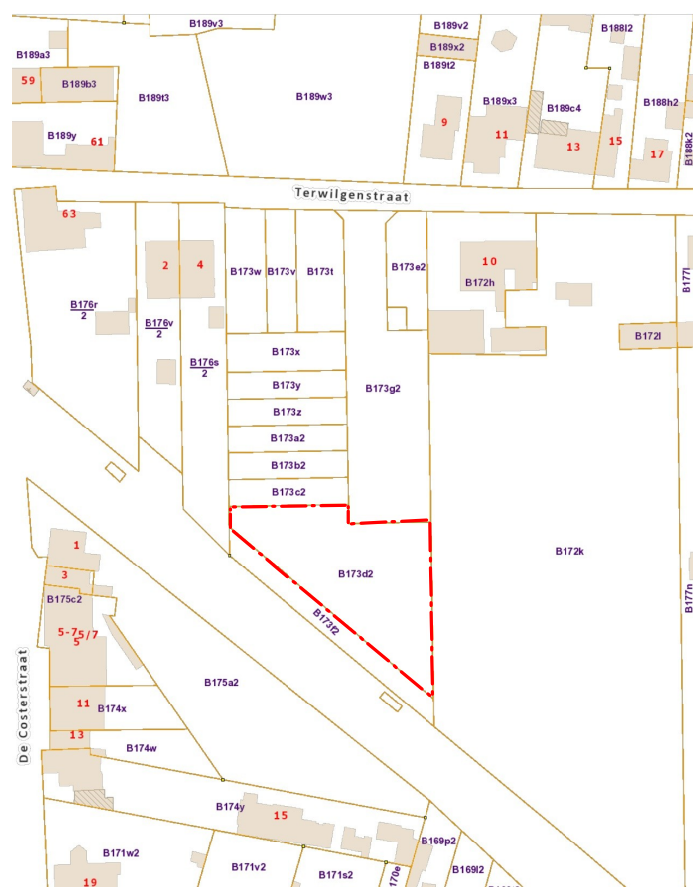

SITUATIEPLAN - SCHAAAL : 1/2.000



LIGGINGSPLAN - SCHAAAL : 1/10.000