




De getekende meubels zijn slechts indicatief en maken geen deel uit van de verkoopovereenkomst. Deze tekening en de maatvoering hierop is indicatief. Afwijkingen a.g.v. stabiliteitsstudie en uitvoeringsmethodes kunnen nog voorkomen.

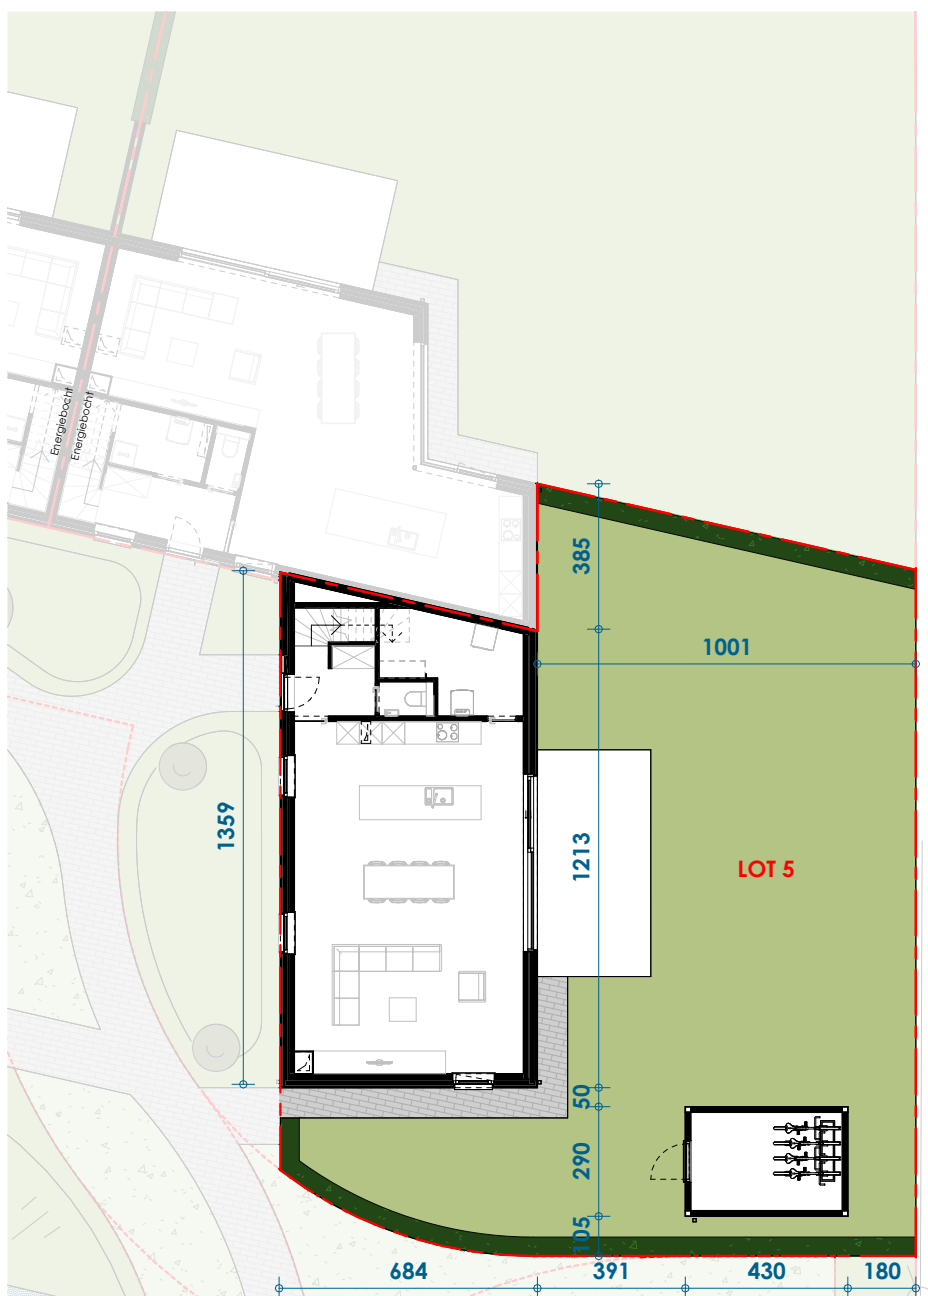

VERKOOPPLAN

INPLANTINGSPLAN - LOT 5

Schaal: 1/200

.danneels
WE BUILD PEOPLE HAPPY

a154
a f o r m i e r e n


Bouwheer: Bouwkantoor Danneels
Bouwplaats: Mariakerksesteenweg
9031 Drongen

OPP. Perceel: 304,65 m²





De getekende meubels zijn slechts indicatief en maken geen deel uit van de verkoopovereenkomst. Deze tekening en de maatvoering hierop is indicatief. Afwijkingen a.g.v. stabiliteitsstudie en uitvoeringsmethodes kunnen nog voorkomen.

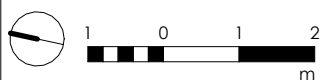

VERKOOPPLAN

NIVEAU 0 EN TERRAS - LOT 5

Schaal: 1/100


.danneels
WE BUILD PEOPLE HAPPY

a154
a f o r m i e r e n


Bouwheer: Bouwkantoor Danneels
Bouwplaats: Mariakerksesteenweg
9031 Drongen

OPP. Perceel: 304,65 m²



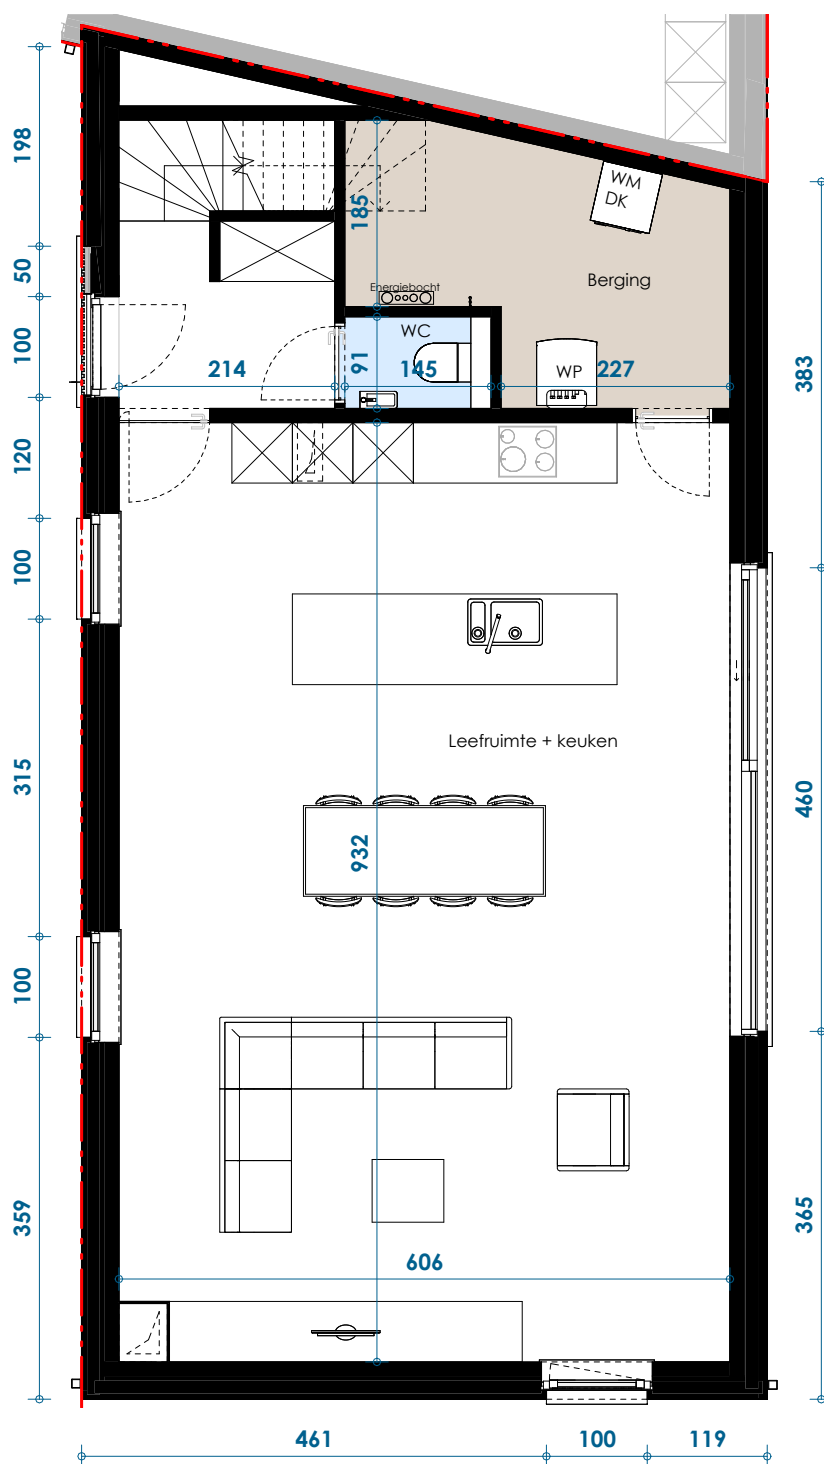

De getekende meubels zijn slechts indicatief en maken geen deel uit van de verkoopovereenkomst. Deze tekening en de maatvoering hierop is indicatief. Afwijkingen a.g.v. stabiliteitsstudie en uitvoeringsmethodes kunnen nog voorkomen.

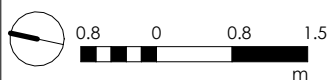

VERKOOPPLAN

NIVEAU 0 - LOT 5

Schaal: 1/75


.danneels
WE BUILD PEOPLE HAPPY

a154
a f o n i t e c t a


Bouwheer: Bouwkantoor Danneels
Bouwplaats: Mariakerksesteenweg
9031 Drongen

OPP. Perceel: 304,65 m²



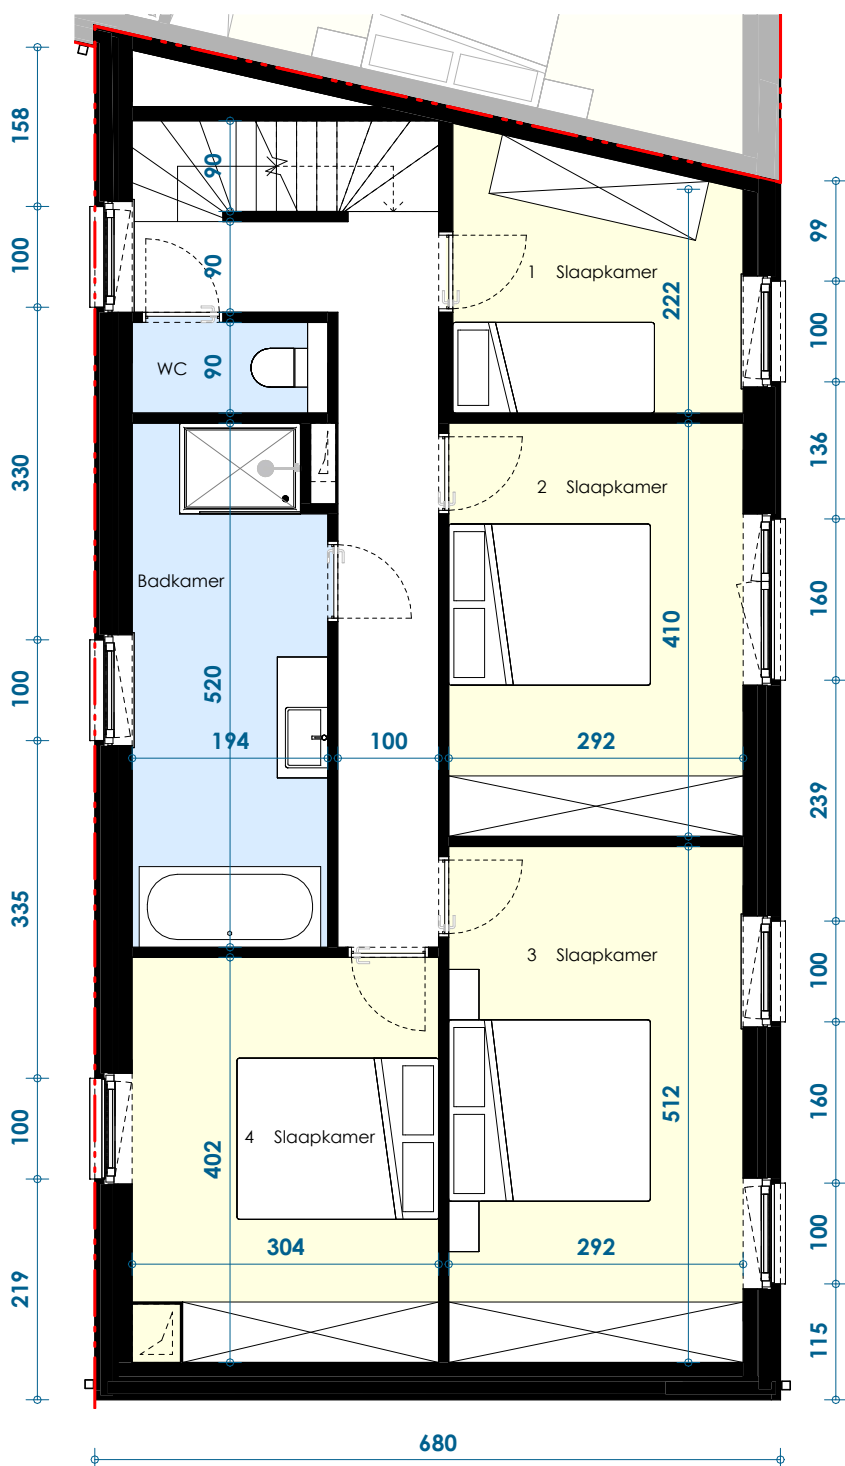

De getekende meubels zijn slechts indicatief en maken geen deel uit van de verkoopovereenkomst. Deze tekening en de maatvoering hierop is indicatief. Afwijkingen a.g.v. stabiliteitsstudie en uitvoeringsmethodes kunnen nog voorkomen.

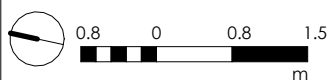

VERKOOPPLAN

NIVEAU +1 - LOT 5

Schaal: 1/75



.danneels
WE BUILD PEOPLE HAPPY

Q154
OFFICE

Bouwheer: Bouwkantoor Danneels
Bouwplaats: Mariakerksesteenweg
9031 Drongen

OPP. Perceel: 304,65 m²



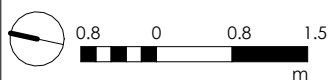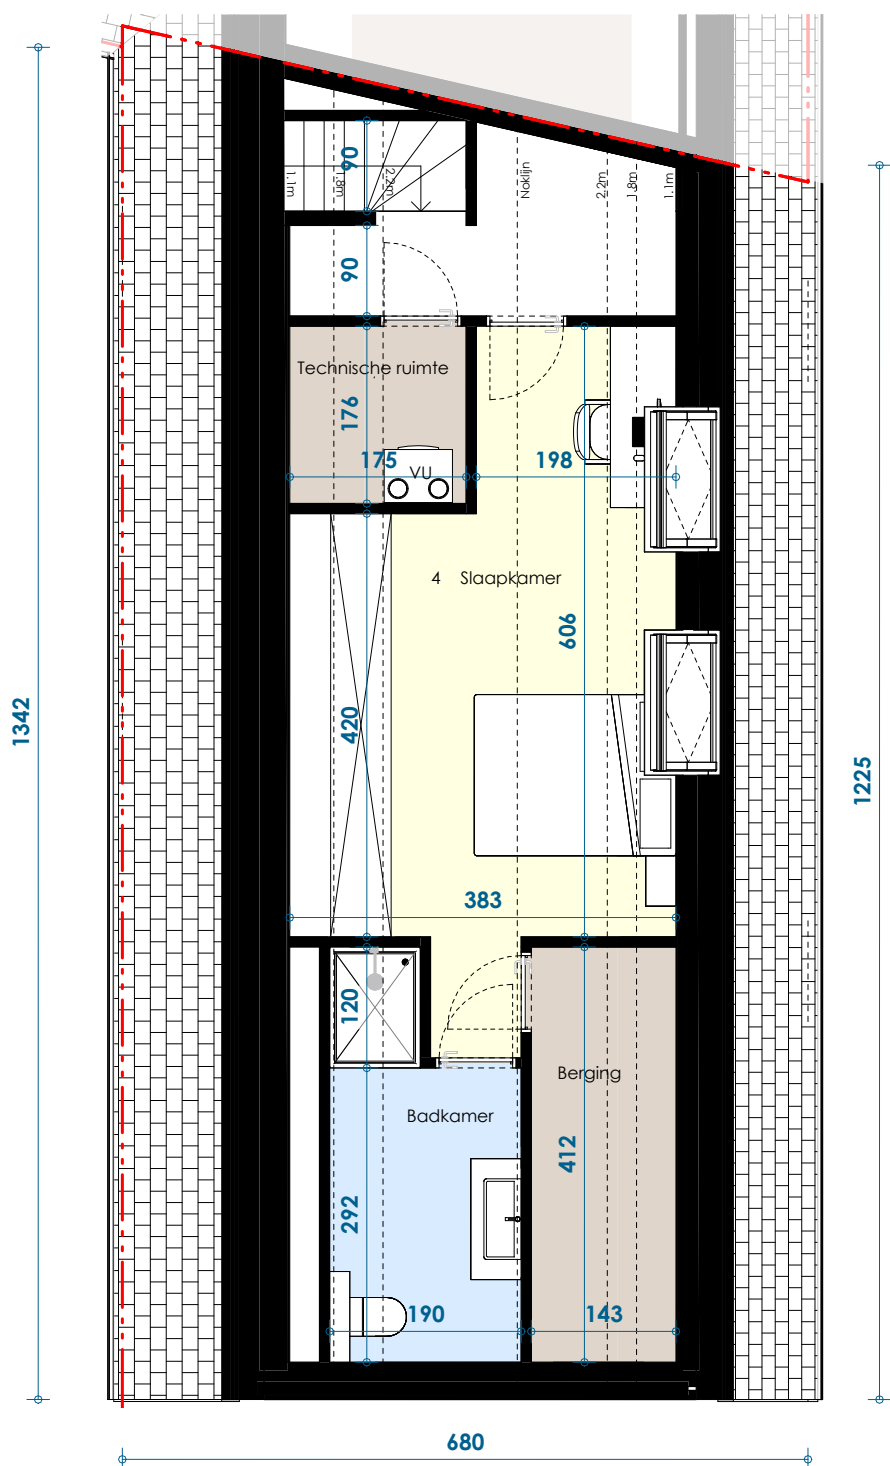

De getekende meubels zijn slechts indicatief en maken geen deel uit van de verkoopovereenkomst. Deze tekening en de maatvoering hierop is indicatief. Afwijkingen a.g.v. stabiliteitsstudie en uitvoeringsmethodes kunnen nog voorkomen.

VERKOOPPLAN

NIVEAU +2 - LOT 5

Schaal: 1/75


.danneels
WE BUILD PEOPLE HAPPY

a154
a f o n i t e e f s

Bouwheer: Bouwkantoor Danneels
Bouwplaats: Mariakerksesteenweg
9031 Drongen

OPP. Perceel: 304,65 m²



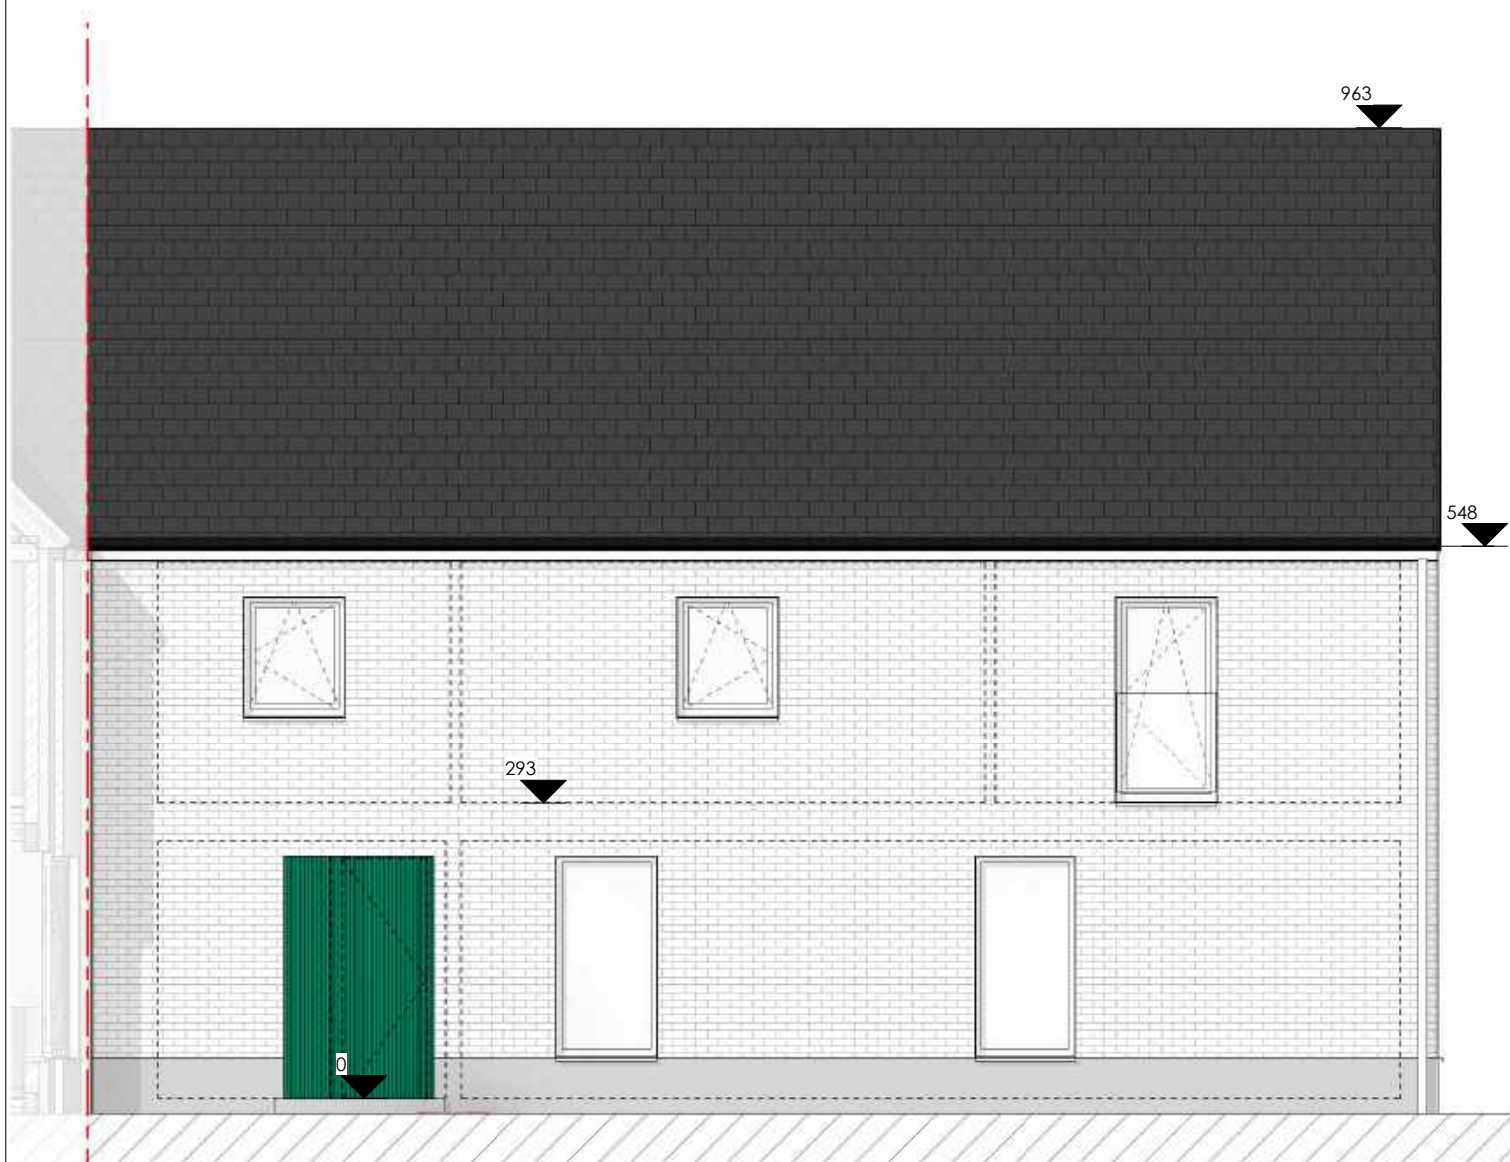

0.8 0 0.8 1.5
m

De getekende meubels zijn slechts indicatief en maken geen deel uit van de verkoopovereenkomst. Deze tekening en de maatvoering hierop is indicatief. Afwijkingen a.g.v. stabiliteitsstudie en uitvoeringsmethodes kunnen nog voorkomen.

VERKOOPPLAN

GEVEL VOOR - LOT 5


Schaal: 1/75


.danneels
WE BUILD PEOPLE HAPPY

a154
a f o r m i e e r e n

Bouwheer: Bouwkantoor Danneels
Bouwplaats: Mariakerksesteenweg
9031 Drongen

OPP. Perceel: 304,65 m²

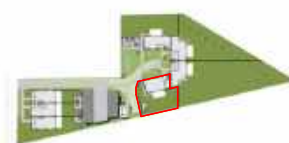

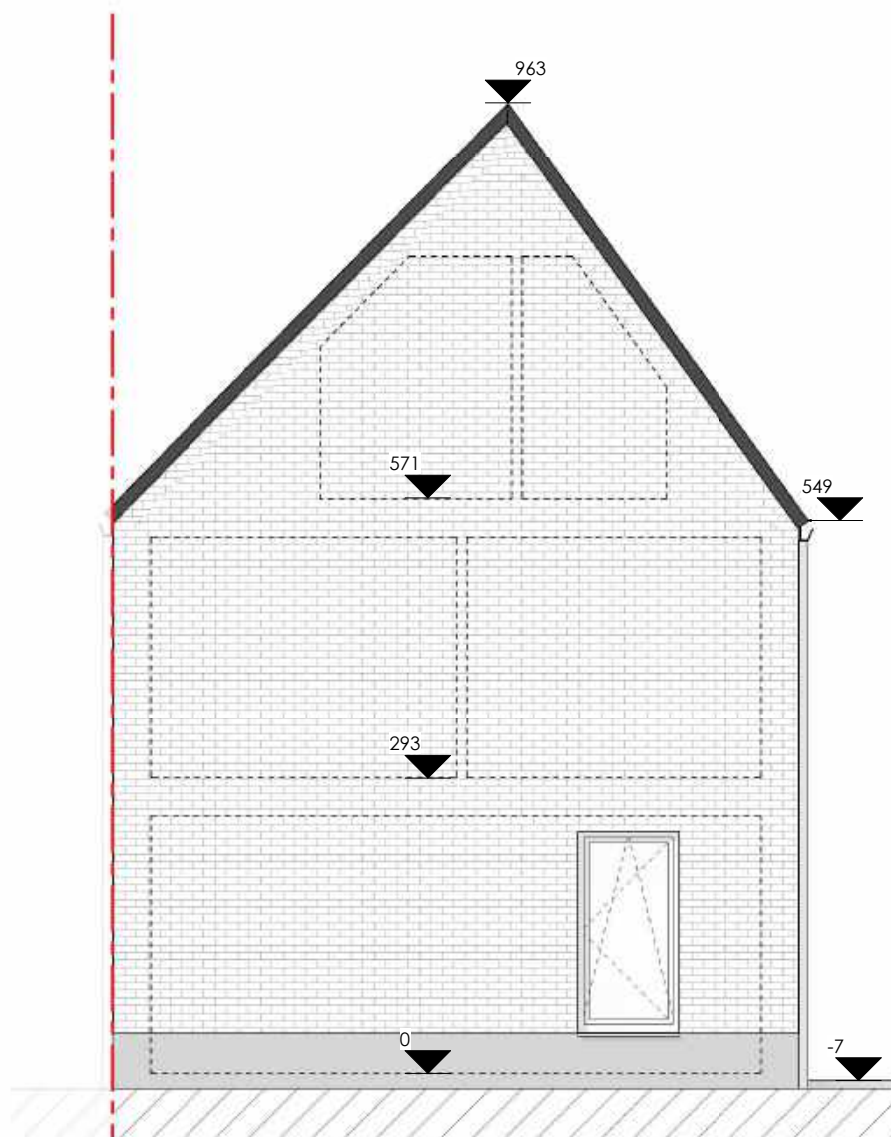

0.8 0 0.8 1.5
m

De getekende meubels zijn slechts indicatief en maken geen deel uit van de verkoopovereenkomst. Deze tekening en de maatvoering hierop is indicatief. Afwijkingen a.g.v. stabiliteitsstudie en uitvoeringsmethodes kunnen nog voorkomen.

VERKOOPPLAN

GEVEL RECHTS - LOT 5


Schaal: 1/75

.danneels
WE BUILD PEOPLE HAPPY

a154
a r c h i t e c t u r

Bouwheer: Bouwkantoor Danneels
Bouwplaats: Mariakerksesteenweg
9031 Drongen

OPP. Perceel: 304,65 m²

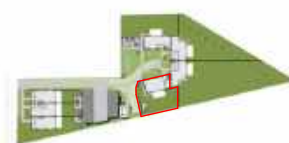



0.8 0 0.8 1.5
m

De getekende meubels zijn slechts indicatief en maken geen deel uit van de verkoopovereenkomst. Deze tekening en de maatvoering hierop is indicatief. Afwijkingen a.g.v. stabiliteitsstudie en uitvoeringsmethodes kunnen nog voorkomen.

VERKOOPPLAN

GEVEL ACHTER - LOT 5


Schaal: 1/75


.danneels
WE BUILD PEOPLE HAPPY

a154
a f o r m i e r e n


Bouwheer: Bouwkantoor Danneels
Bouwplaats: Mariakerksesteenweg
9031 Drongen

OPP. Perceel: 304,65 m²

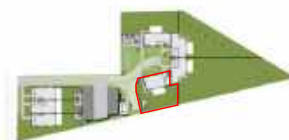

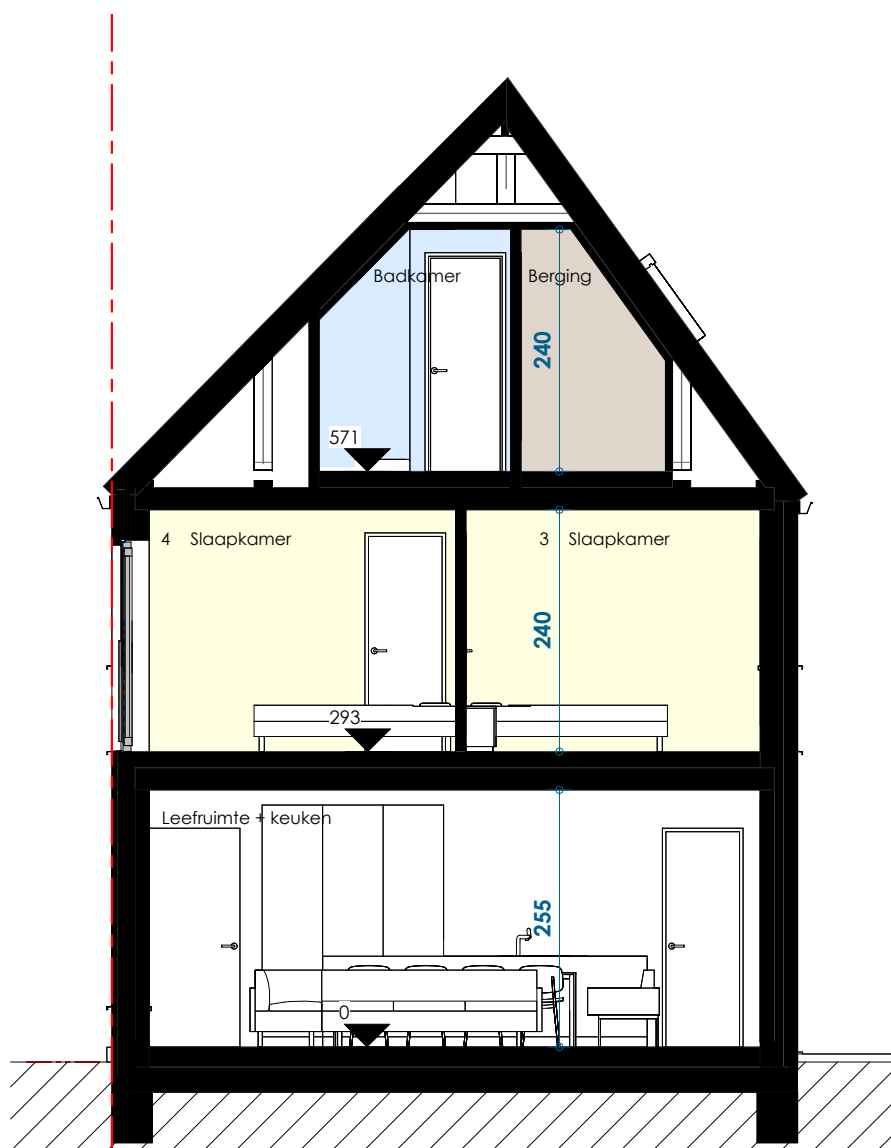

De getekende meubels zijn slechts indicatief en maken geen deel uit van de verkoopovereenkomst. Deze tekening en de maatvoering hierop is indicatief. Afwijkingen a.g.v. stabiliteitsstudie en uitvoeringsmethodes kunnen nog voorkomen.

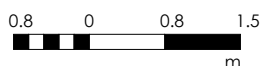

VERKOOPPLAN

SNEDE - LOT 5

Schaal: 1/75


.danneels
WE BUILD PEOPLE HAPPY

a154
a f o r m i e e r e n

Bouwheer: Bouwkantoor Danneels
Bouwplaats: Mariakerksesteenweg
9031 Drongen

OPP. Perceel: 304,65 m²



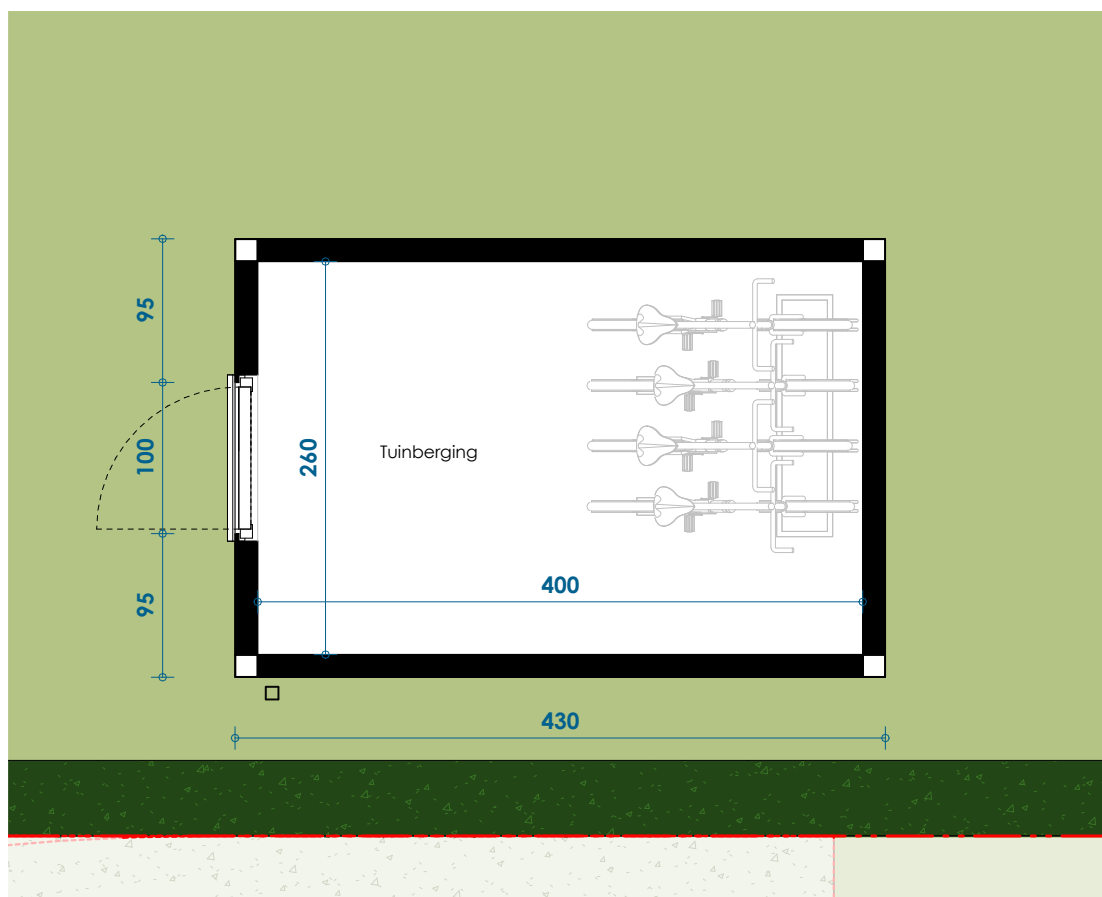

De getekende meubels zijn slechts indicatief en maken geen deel uit van de verkoopovereenkomst. Deze tekening en de maatvoering hierop is indicatief. Afwijkingen a.g.v. stabiliteitsstudie en uitvoeringsmethodes kunnen nog voorkomen.

VERKOOPPLAN

NIVEAU 0 BERGING - LOT 5

Schaal: 1/50



.danneels
WE BUILD PEOPLE HAPPY

a154
OFFICE

Bouwheer: Bouwkantoor Danneels
Bouwplaats: Mariakerksesteenweg
9031 Drongen

OPP. Perceel: 304,65 m²



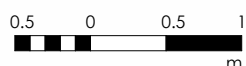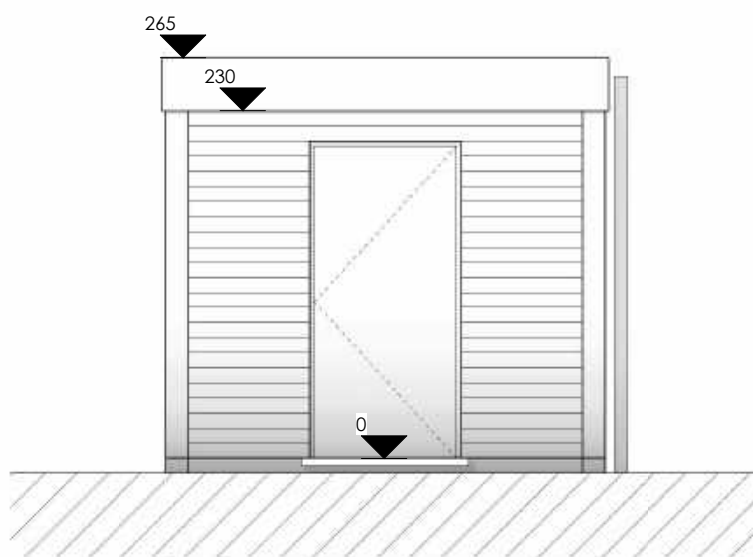

De getekende meubels zijn slechts indicatief en maken geen deel uit van de verkoopovereenkomst. Deze tekening en de maatvoering hierop is indicatief. Afwijkingen a.g.v. stabiliteitsstudie en uitvoeringsmethodes kunnen nog voorkomen.

VERKOOPPLAN

GEVEL VOOR BERGING - LOT 5


Schaal: 1/50



.danneels
WE BUILD PEOPLE HAPPY

a154
a f o r m i e e t e n

Bouwheer: Bouwkantoor Danneels
Bouwplaats: Mariakerksesteenweg
9031 Drongen

OPP. Perceel: 304,65 m²

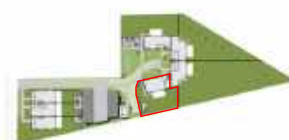

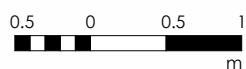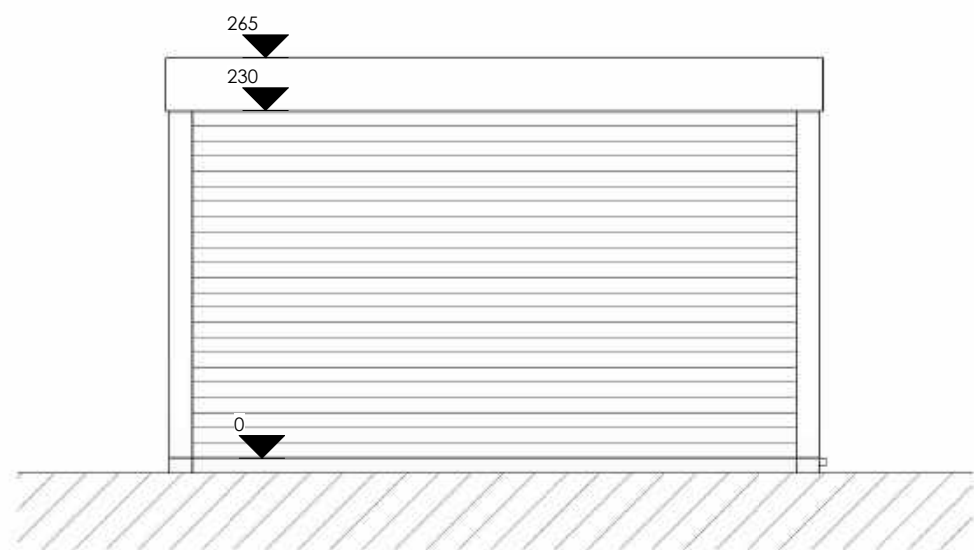

De getekende meubels zijn slechts indicatief en maken geen deel uit van de verkoopovereenkomst. Deze tekening en de maatvoering hierop is indicatief. Afwijkingen a.g.v. stabiliteitsstudie en uitvoeringsmethodes kunnen nog voorkomen.

VERKOOPPLAN

GEVEL LINKS BERGING - LOT 5


Schaal: 1/50



.danneels
WE BUILD PEOPLE HAPPY

a154
a r c h i t e c t u r

Bouwheer: Bouwkantoor Danneels
Bouwplaats: Mariakerksesteenweg
9031 Drongen

OPP. Perceel: 304,65 m²

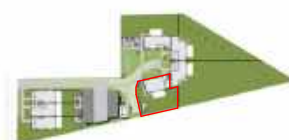

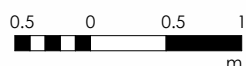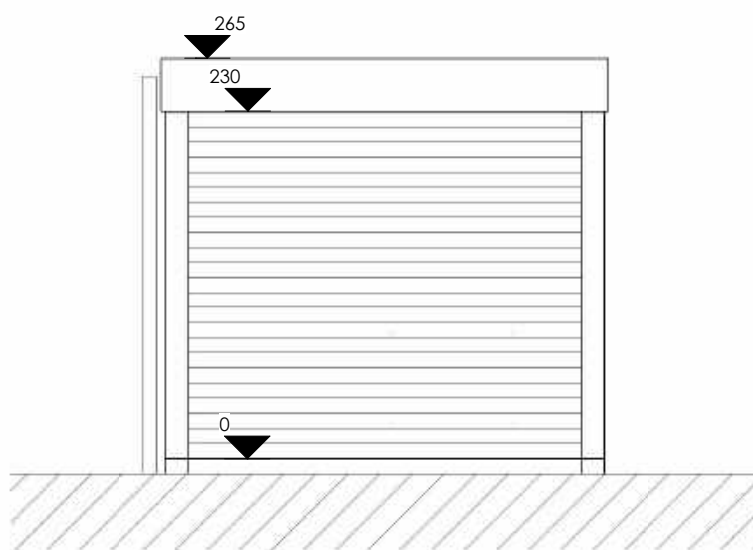

De getekende meubels zijn slechts indicatief en maken geen deel uit van de verkoopovereenkomst. Deze tekening en de maatvoering hierop is indicatief. Afwijkingen a.g.v. stabiliteitsstudie en uitvoeringsmethodes kunnen nog voorkomen.

VERKOOPPLAN

GEVEL ACHTER BERGING - LOT 5


Schaal: 1/50



.danneels
WE BUILD PEOPLE HAPPY

a154
a r c h i t e c t u r

Bouwheer: Bouwkantoor Danneels
Bouwplaats: Mariakerksesteenweg
9031 Drongen

OPP. Perceel: 304,65 m²

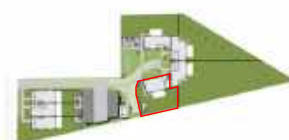

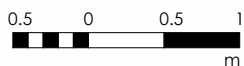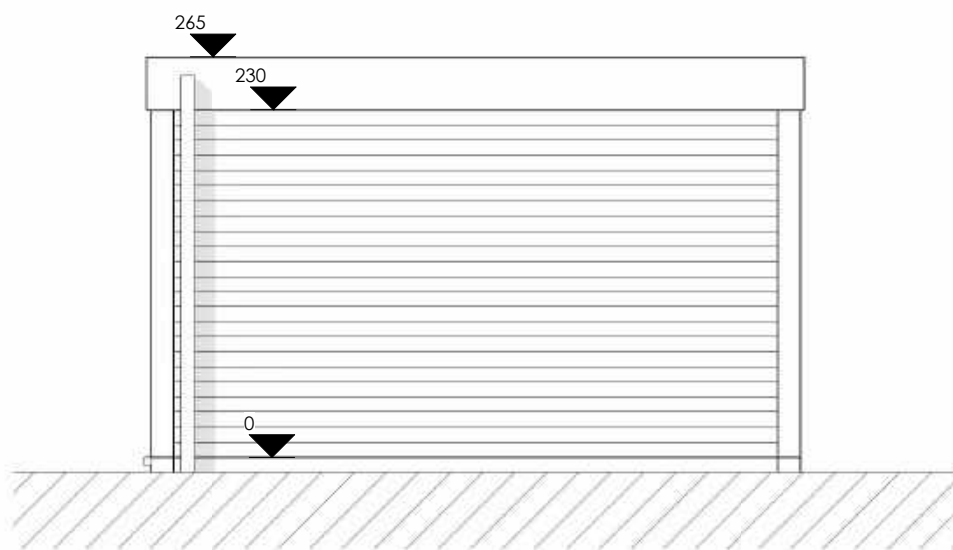

De getekende meubels zijn slechts indicatief en maken geen deel uit van de verkoopovereenkomst. Deze tekening en de maatvoering hierop is indicatief. Afwijkingen a.g.v. stabiliteitsstudie en uitvoeringsmethodes kunnen nog voorkomen.

VERKOOPPLAN

GEVEL RECHTS BERGING - LOT 5


Schaal: 1/50



.danneels
WE BUILD PEOPLE HAPPY

a154
a r c h i t e c t u r

Bouwheer: Bouwkantoor Danneels
Bouwplaats: Mariakerksesteenweg
9031 Drongen

OPP. Perceel: 304,65 m²

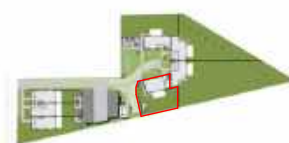

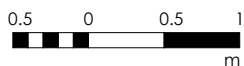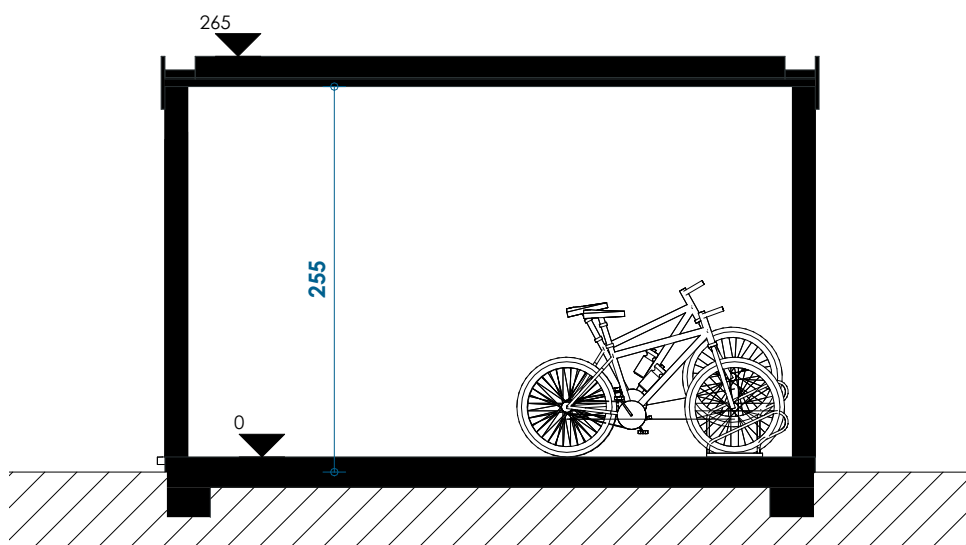

De getekende meubels zijn slechts indicatief en maken geen deel uit van de verkoopovereenkomst. Deze tekening en de maatvoering hierop is indicatief. Afwijkingen a.g.v. stabiliteitsstudie en uitvoeringsmethodes kunnen nog voorkomen.

VERKOOPPLAN

SNEDE BERGING - LOT 5

Schaal: 1/50

.danneels
WE BUILD PEOPLE HAPPY

a154
a f o n i t e e r s

Bouwheer: Bouwkantoor Danneels
Bouwplaats: Mariakerksesteenweg
9031 Drongen

OPP. Perceel: 304,65 m²

