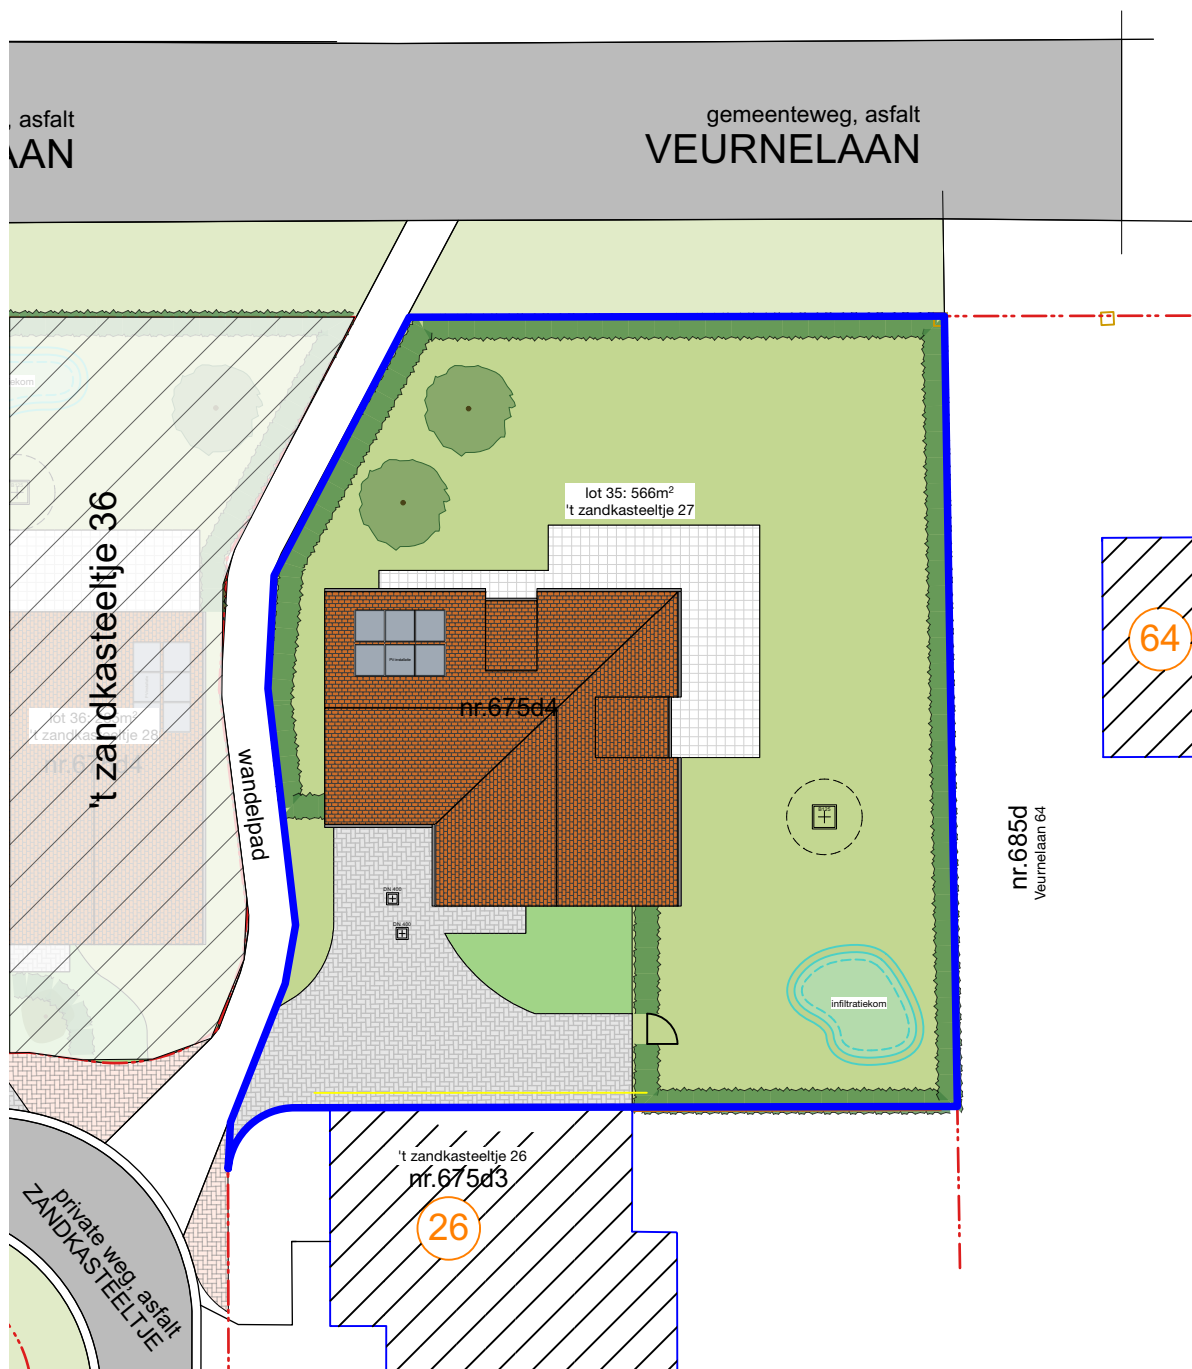


Plannen zijn ter titel van inlichting. De getekende meubels zijn slechts indicatief en maken geen deel uit van de verkoopovereenkomst. Deze tekening en de maatvoering hierop is indicatief. Wijzigingen in functie van stabiliteitsstudie en uitvoeringsmethodes kunnen nog voorkomen.

VERKOOPPLAN

LOT 35 - INPLANTING

Schaal: 1:250



Datum : 27-01-2026

.danneels

CLAEYS
ARCHITECTEN

Bouwheer: **Danneels**
Bouwplaats: 't zandkasteeltje
B - 8670 Sint-Idesbald
Opp perceel: +/- 566 m²



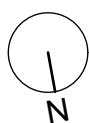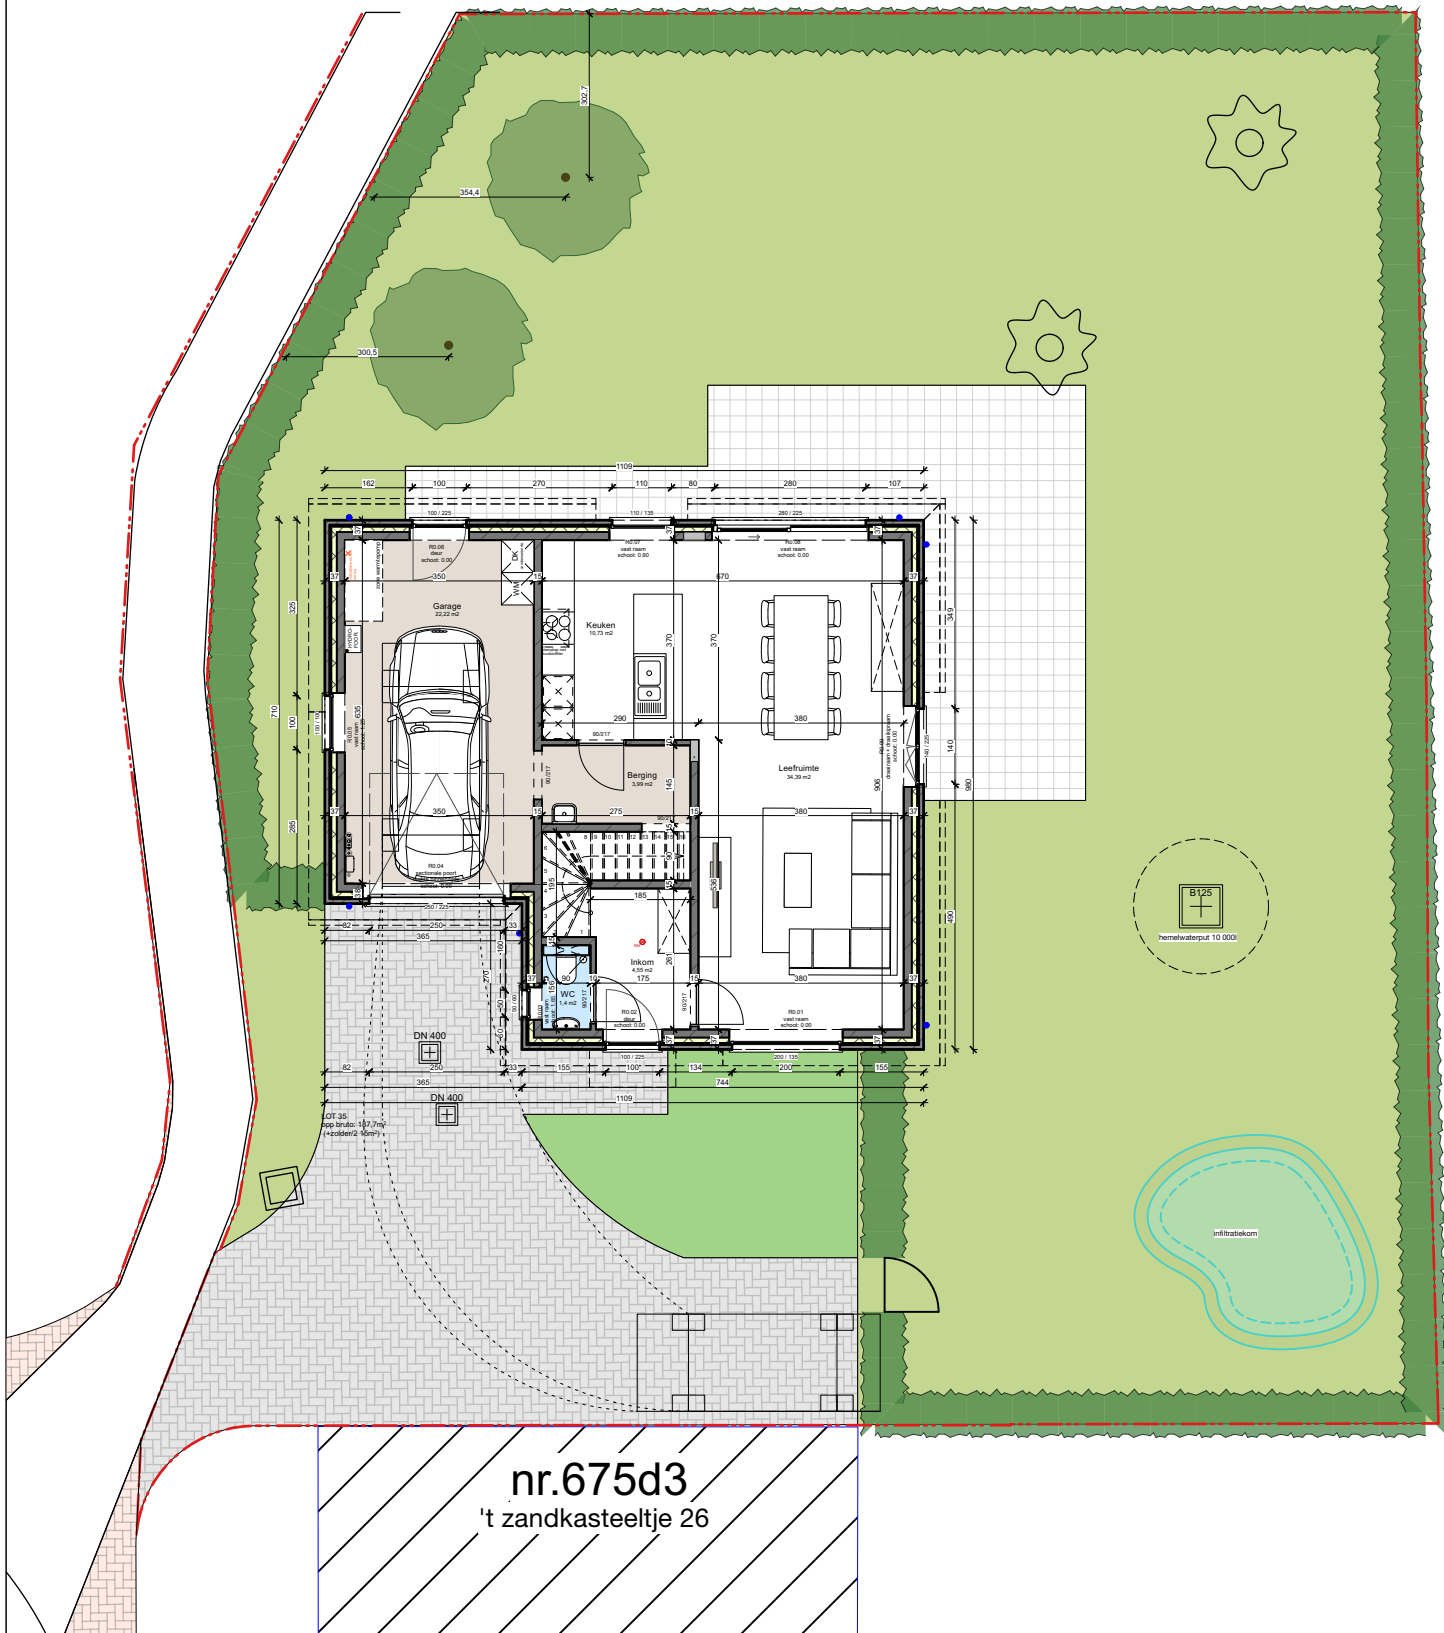

0m 1.40m 2.80m 4.20m

Plannen zijn ter titel van inlichting. De getekende meubels zijn slechts indicatief en maken geen deel uit van de verkoopovereenkomst. Deze tekening en de maatvoering hierop is indicatief. Wijzigingen in functie van stabiliteitsstudie en uitvoeringsmethodes kunnen nog voorkomen.

VERKOOPPLAN

LOT 35 - OVERZICHT

Schaal: 1:140



Datum : 27-01-2026

.danneels

CLAEYS
ARCHITECTEN

Bouwheer: **Danneels**
Bouwplaats: 't zandkasteeltje
B - 8670 Sint-Idesbald
Opp perceel: +/- 566 m²



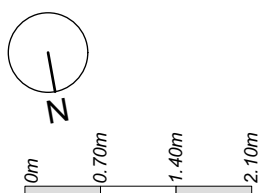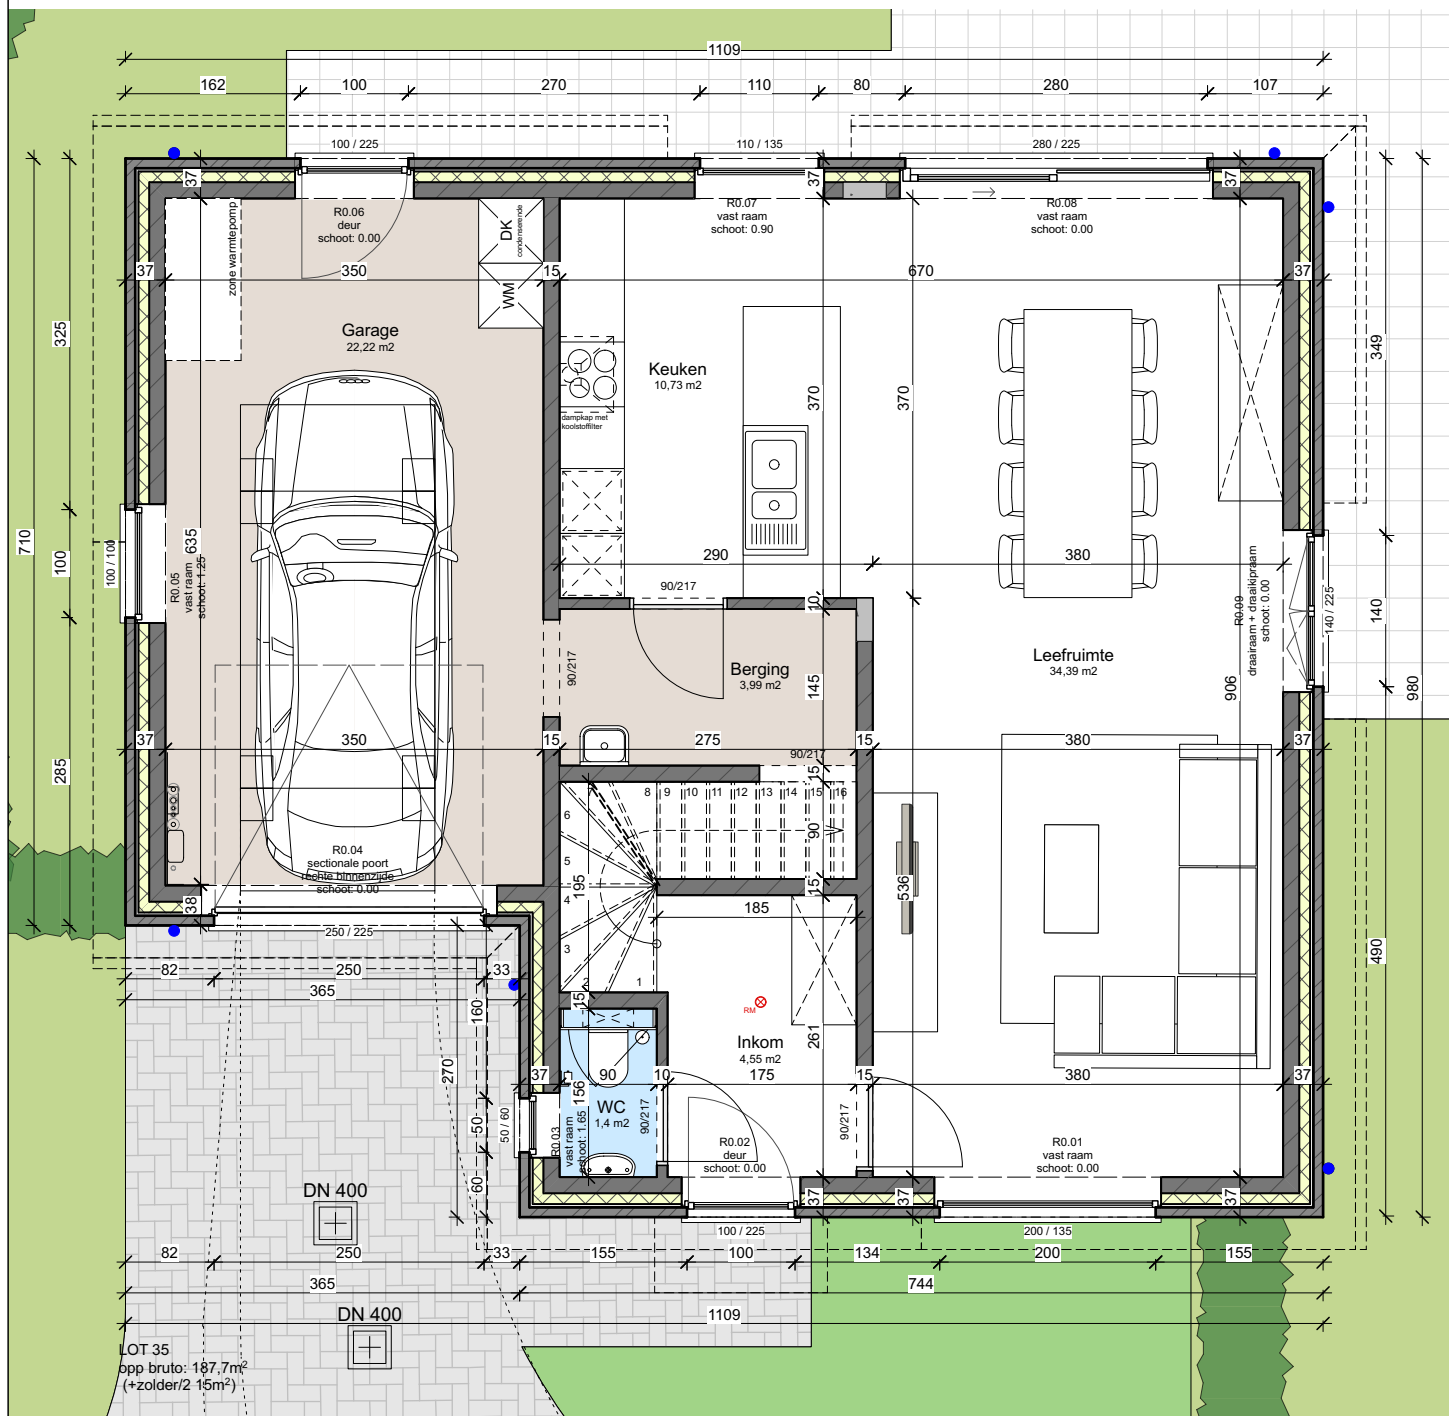

Plannen zijn ter titel van inlichting. De getekende meubels zijn slechts indicatief en maken geen deel uit van de verkoopovereenkomst. Deze tekening en de maatvoering hierop is indicatief. Wijzigingen in functie van stabiliteitsstudie en uitvoeringsmethodes kunnen nog voorkomen.

VERKOOPPLAN

LOT 35 - GRODPLAN

Schaal: 1:70



Datum : 27-01-2026

.danneels

CLAEYS
ARCHITECTEN

Bouwheer: **Danneels**
Bouwplaats: **t' zandkasteeltje**
B - 8670 Sint-Idesbald
Opp perceel: +/- 566 m²



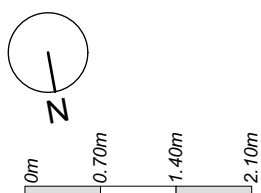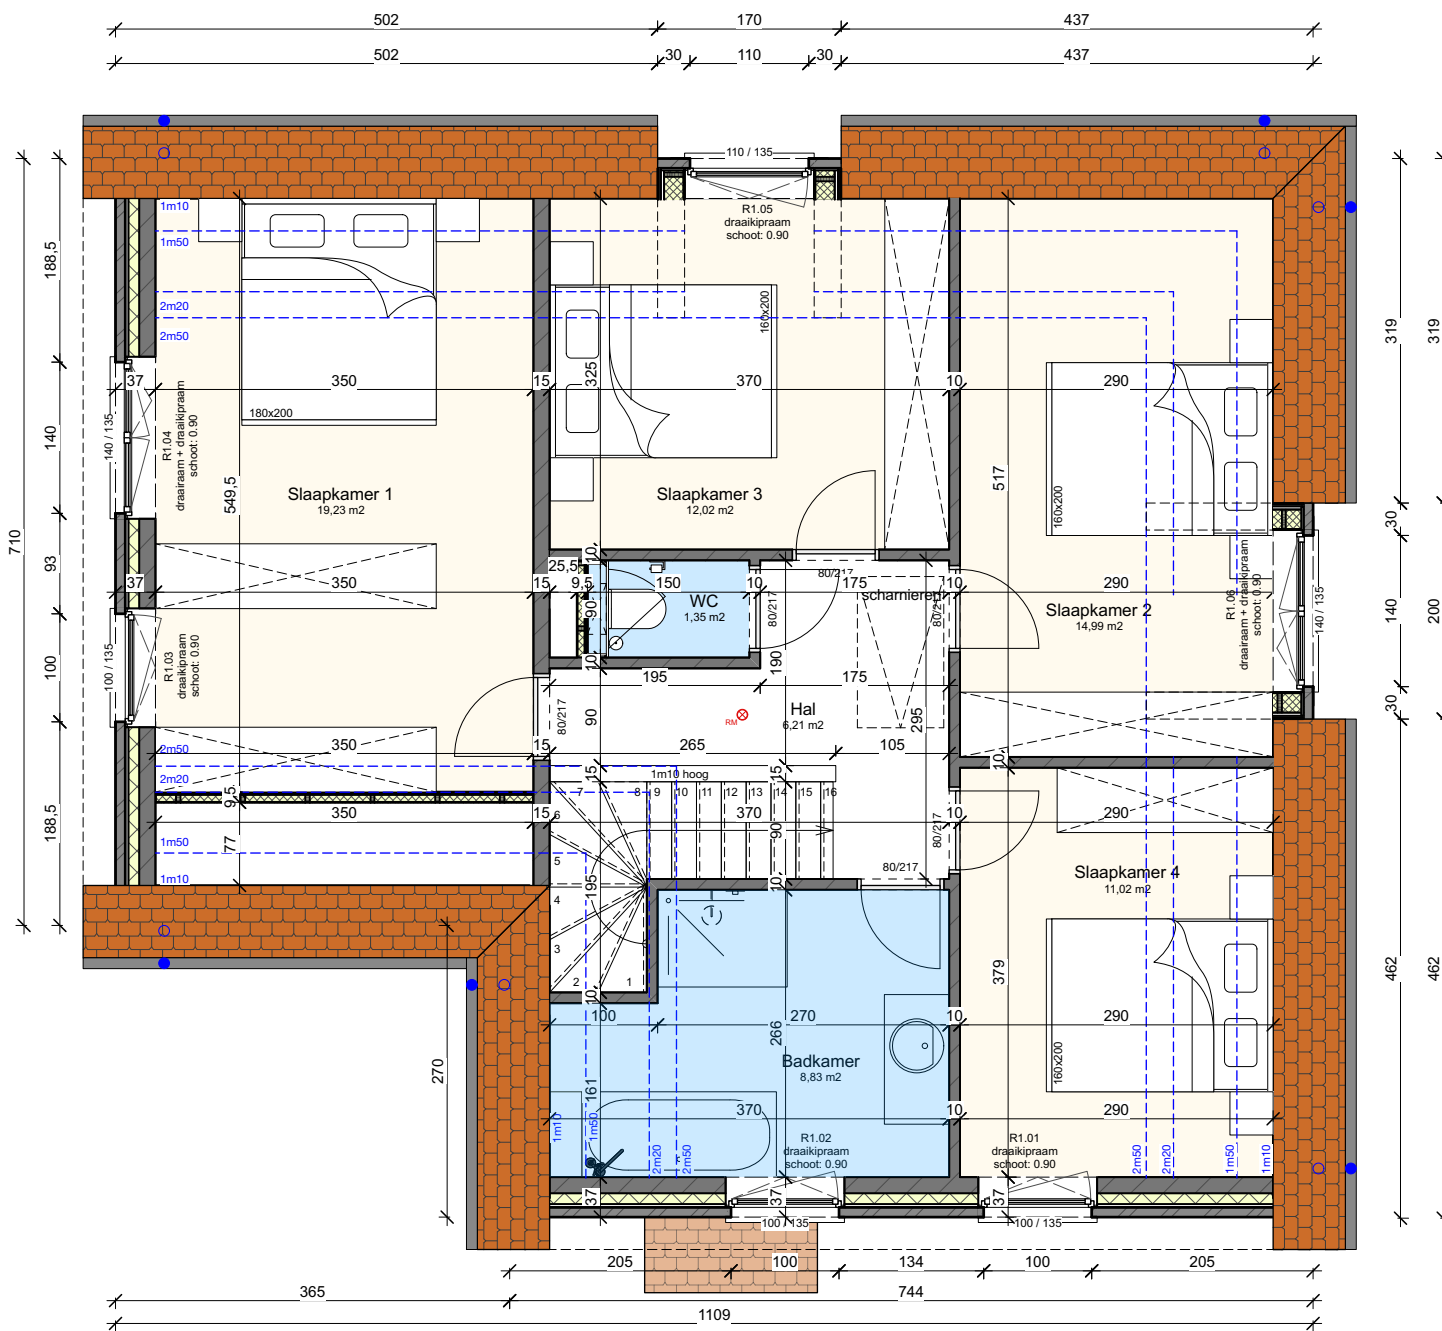

Plannen zijn ter titel van inlichting. De getekende meubels zijn slechts indicatief en maken geen deel uit van de verkoopovereenkomst. Deze tekening en de maatvoering hierop is indicatief. Wijzigingen in functie van stabiliteitsstudie en uitvoeringsmethodes kunnen nog voorkomen.

VERKOOPPLAN

LOT 35 - VERDIEPING

Schaal: 1:70



Datum : 27-01-2026

.danneels

CLAEYS
ARCHITECTEN

Bouwheer: **Danneels**
Bouwplaats: 't zandkasteeltje
B - 8670 Sint-Idesbald
Opp perceel: +/- 566 m²



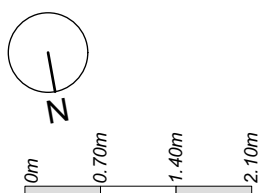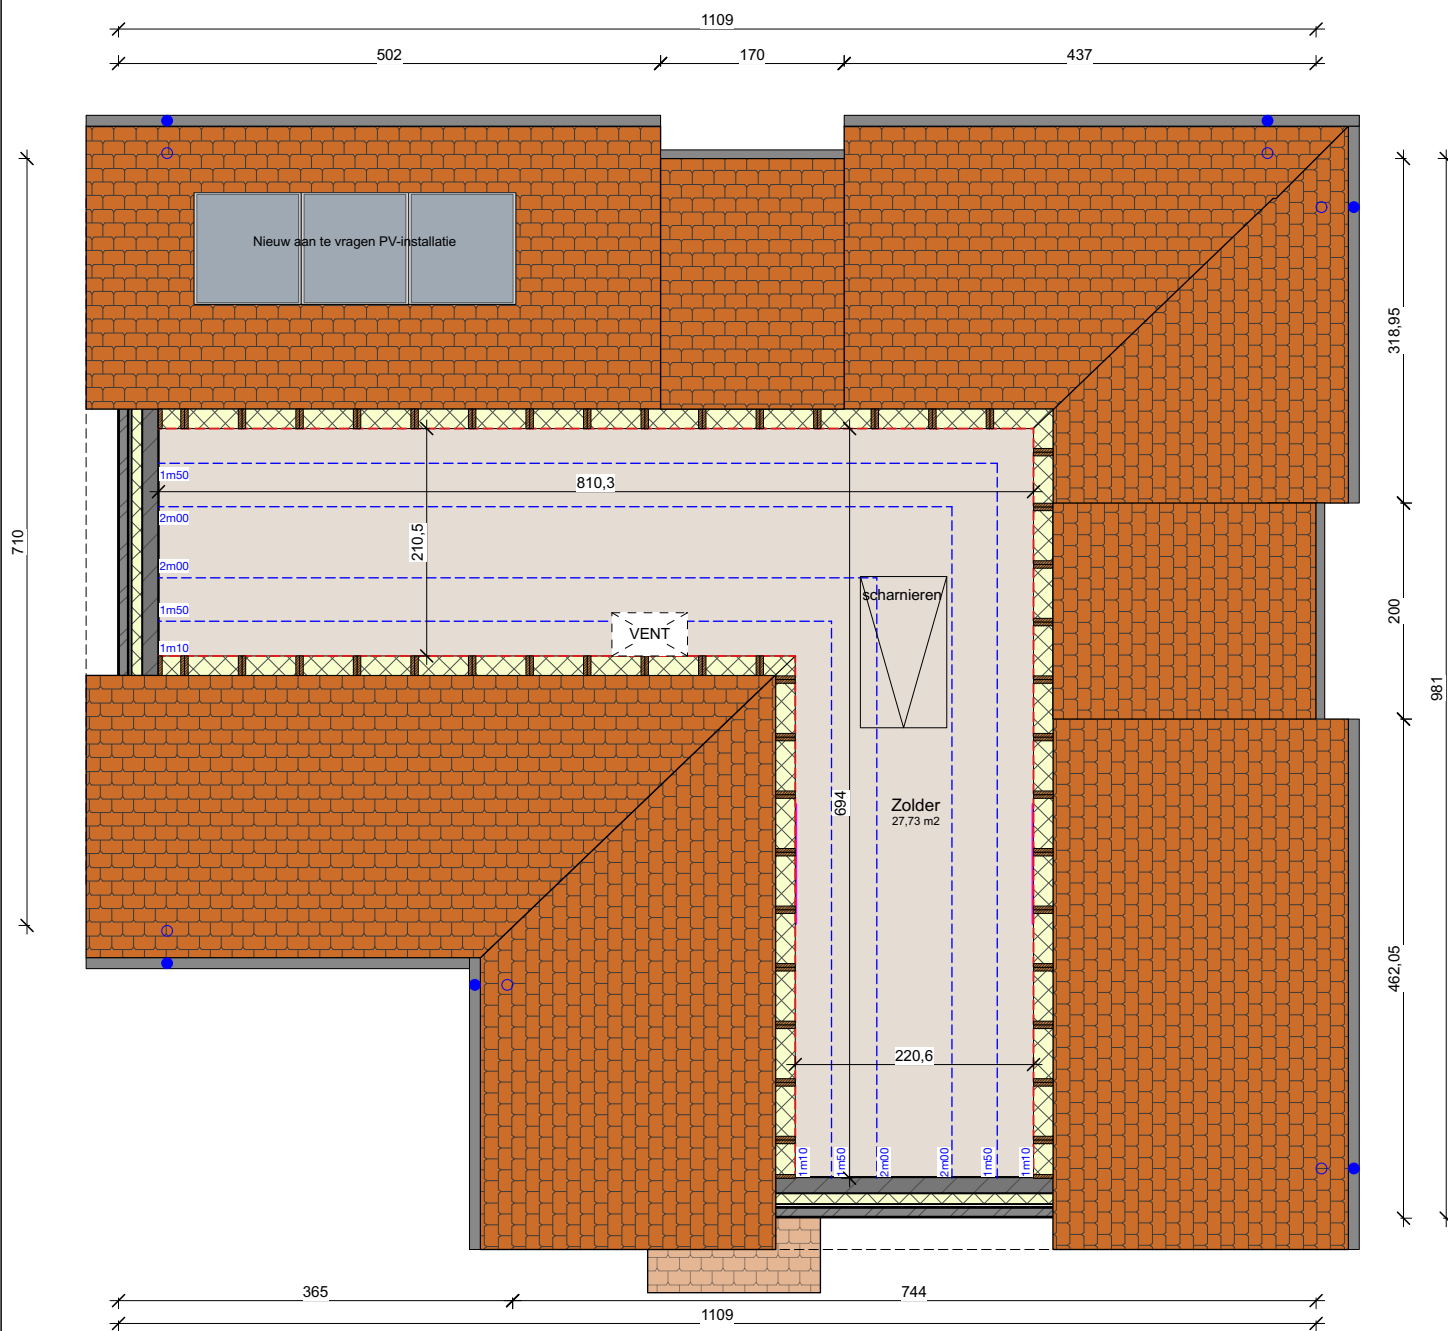


Plannen zijn ter titel van inlichting. De getekende meubels zijn slechts indicatief en maken geen deel uit van de verkoopovereenkomst. Deze tekening en de maatvoering hierop is indicatief. Wijzigingen in functie van stabiliteitsstudie en uitvoeringsmethodes kunnen nog voorkomen.

.danneels	VERKOOPPLAN CLAEYS ARCHITECTEN	LOT 35 - ZOLDER Bouwheer: Danneels Bouwplaats: 't zandkasteeltje B - 8670 Sint-Idesbald Opp perceel: +/- 566 m²	Schaal: 1:70	Datum : 27-01-2026 
-------------------------	--	--	---------------------	---



Plannen zijn ter titel van inlichting. De getekende meubels zijn slechts indicatief en maken geen deel uit van de verkoopovereenkomst. Deze tekening en de maatvoering hierop is indicatief. Wijzigingen in functie van stabiliteitsstudie en uitvoeringsmethodes kunnen nog voorkomen.

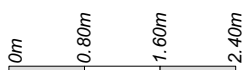

VERKOOPPLAN

LOT 35 - VOORGEVEL

Schaal: 1:80


Datum : 27-01-2026

.danneels

CLAEYS
ARCHITECTEN

Bouwheer: **Danneels**
Bouwplaats: 't zandkasteeltje
B - 8670 Sint-Idesbald
Opp perceel: +/- 566 m²



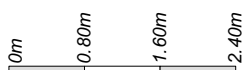

Plannen zijn ter titel van inlichting. De getekende meubels zijn slechts indicatief en maken geen deel uit van de verkoopovereenkomst. Deze tekening en de maatvoering hierop is indicatief. Wijzigingen in functie van stabiliteitsstudie en uitvoeringsmethodes kunnen nog voorkomen.

VERKOOPPLAN

LOT 35 - ACHTERGEVEL

Schaal: 1:80

Datum : 27-01-2026

.danneels


CLAEYS
ARCHITECTEN

Bouwheer: **Danneels**
Bouwplaats: 't zandkasteeltje
B - 8670 Sint-Idesbald
Opp perceel: +/- 566 m²





Plannen zijn ter titel van inlichting. De getekende meubels zijn slechts indicatief en maken geen deel uit van de verkoopovereenkomst. Deze tekening en de maatvoering hierop is indicatief. Wijzigingen in functie van stabiliteitsstudie en uitvoeringsmethodes kunnen nog voorkomen.

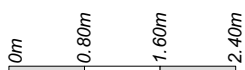

VERKOOPPLAN

LOT 35 - RECHTER ZIJGEVEL

Schaal: 1:80


Datum : 27-01-2026

.danneels

CLAEYS
ARCHITECTEN

Bouwheer: **Danneels**
Bouwplaats: 't zandkasteeltje
B - 8670 Sint-Idesbald
Opp perceel: +/- 566 m²



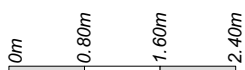

Plannen zijn ter titel van inlichting. De getekende meubels zijn slechts indicatief en maken geen deel uit van de verkoopovereenkomst. Deze tekening en de maatvoering hierop is indicatief. Wijzigingen in functie van stabiliteitsstudie en uitvoeringsmethodes kunnen nog voorkomen.

VERKOOPPLAN

LOT 35 - LINKER ZIJGEVEL

Schaal: 1:80



Datum : 27-01-2026

.danneels

CLAEYS
ARCHITECTEN

Bouwheer: **Danneels**
Bouwplaats: 't zandkasteeltje
B - 8670 Sint-Idesbald
Opp perceel: +/- 566 m²



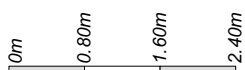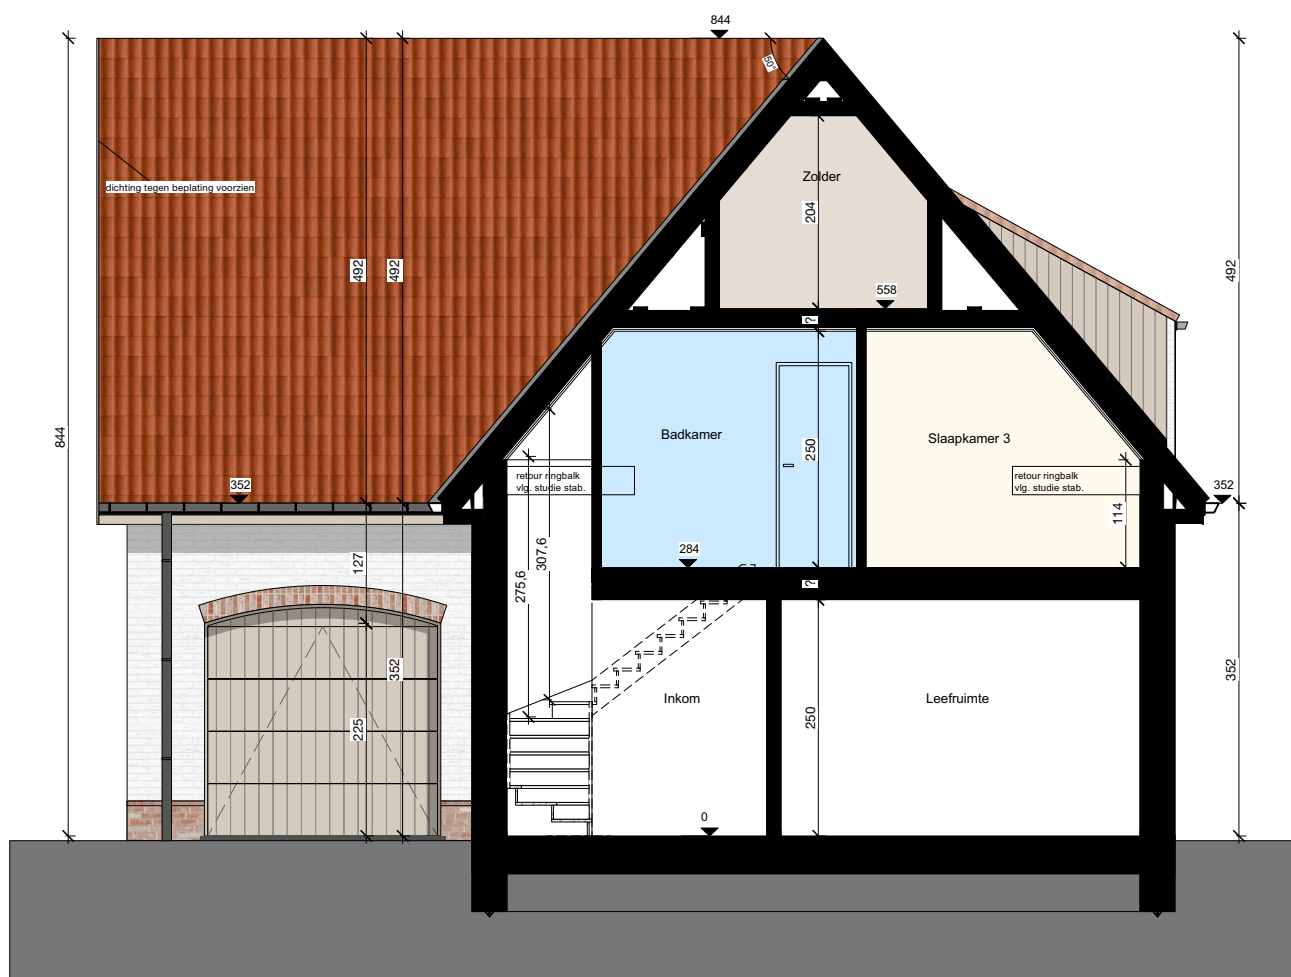

Plannen zijn ter titel van inlichting. De getekende meubels zijn slechts indicatief en maken geen deel uit van de verkoopovereenkomst. Deze tekening en de maatvoering hierop is indicatief. Wijzigingen in functie van stabiliteitsstudie en uitvoeringsmethodes kunnen nog voorkomen.

.danneels	VERKOOPPLAN CLAEYS ARCHITECTEN	LOT 35 - PRINCIPESNEDE Bouwheer: Danneels Bouwplaats: 't zandkasteeltje B - 8670 Sint-Idesbald Opp perceel: +/- 566 m²	Schaal: 1:80 	Datum : 27-01-2026
-------------------------	--	---	---	---------------------------