

**.danneels**



0 4 8 20m

meeteenheid: cm



**bw-architecten**  
BV met handelsvorm van een cvba


Bouwheer: NV. D3 Projects  
 Bouwplaats: Oostakker  
 2290 Vorselaar  
 Onderwerp: Bouwen van 2 woningen

**VERKOOPSPLAN**

Lot: 1  
 Plan: Inplantingsplan  
 Opp Perceel: 613,69 m<sup>2</sup>

Schaal: 1/500

Datum: 15/01/2026

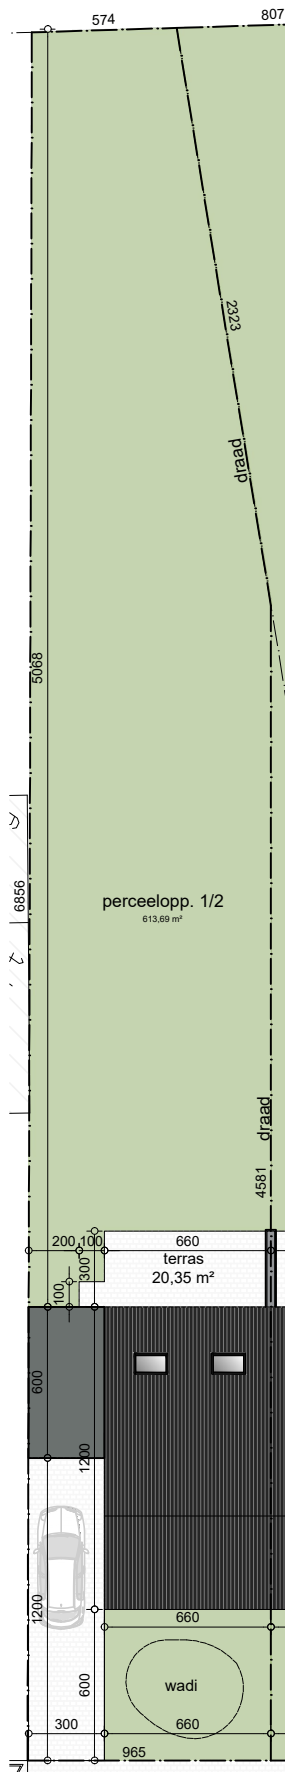

# .danneels



0 2 4 10m  
meeteenheid: cm



**bw-architecten**  
BV met handelsvorm van een cvba


Bouwheer: NV. D3 Projects  
 Bouwplaats: Oostakker  
 2290 Vorselaar  
 Onderwerp: Bouwen van 2 woningen

## VERKOOPSPLAN

Lot: 1  
 Plan: Perceelplan  
 Opp Perceel: 613,69 m<sup>2</sup>

Schaal: 1/300

Datum: 15/01/2026

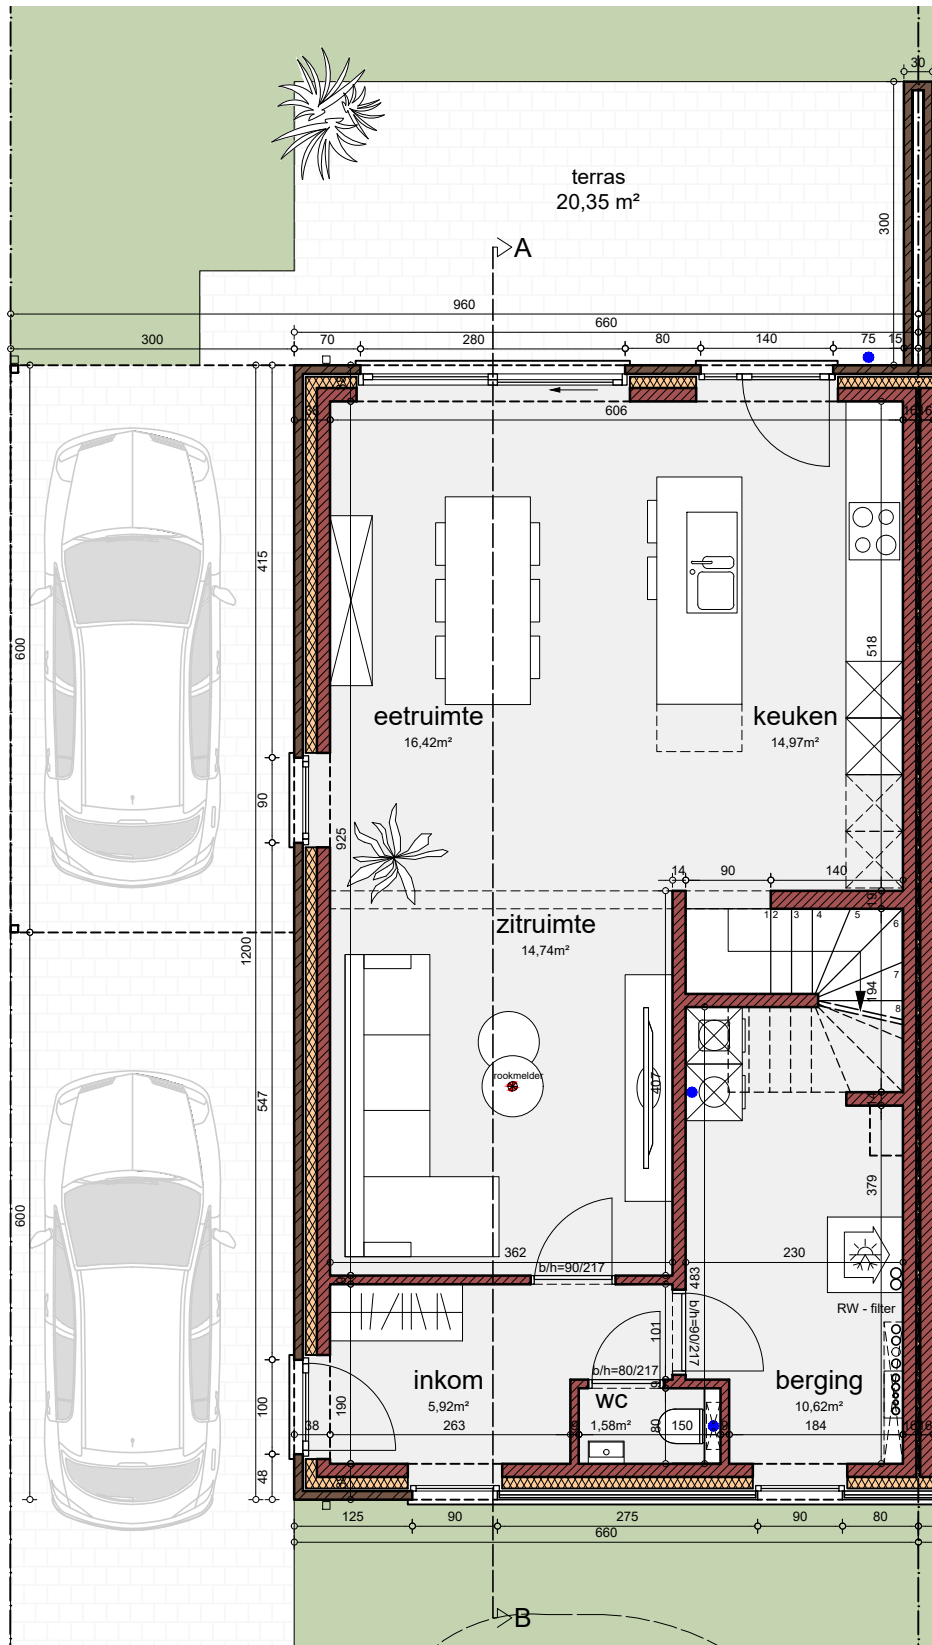

**.danneels**



0 1 2 5m  
meeteenheid: cm



**bw-architecten**  
BV met handelsvorm van een cvba


Bouwheer: NV. D3 Projects  
Bouwplaats: Oostakker  
2290 Vorselaar  
Onderwerp: Bouwen van 2 woningen

**VERKOOPSPLAN**

Lot: 1  
Plan: Gelijkvloers  
Opp Perceel: 613,69 m<sup>2</sup>

Schaal: 1/80

Datum: 15/01/2026

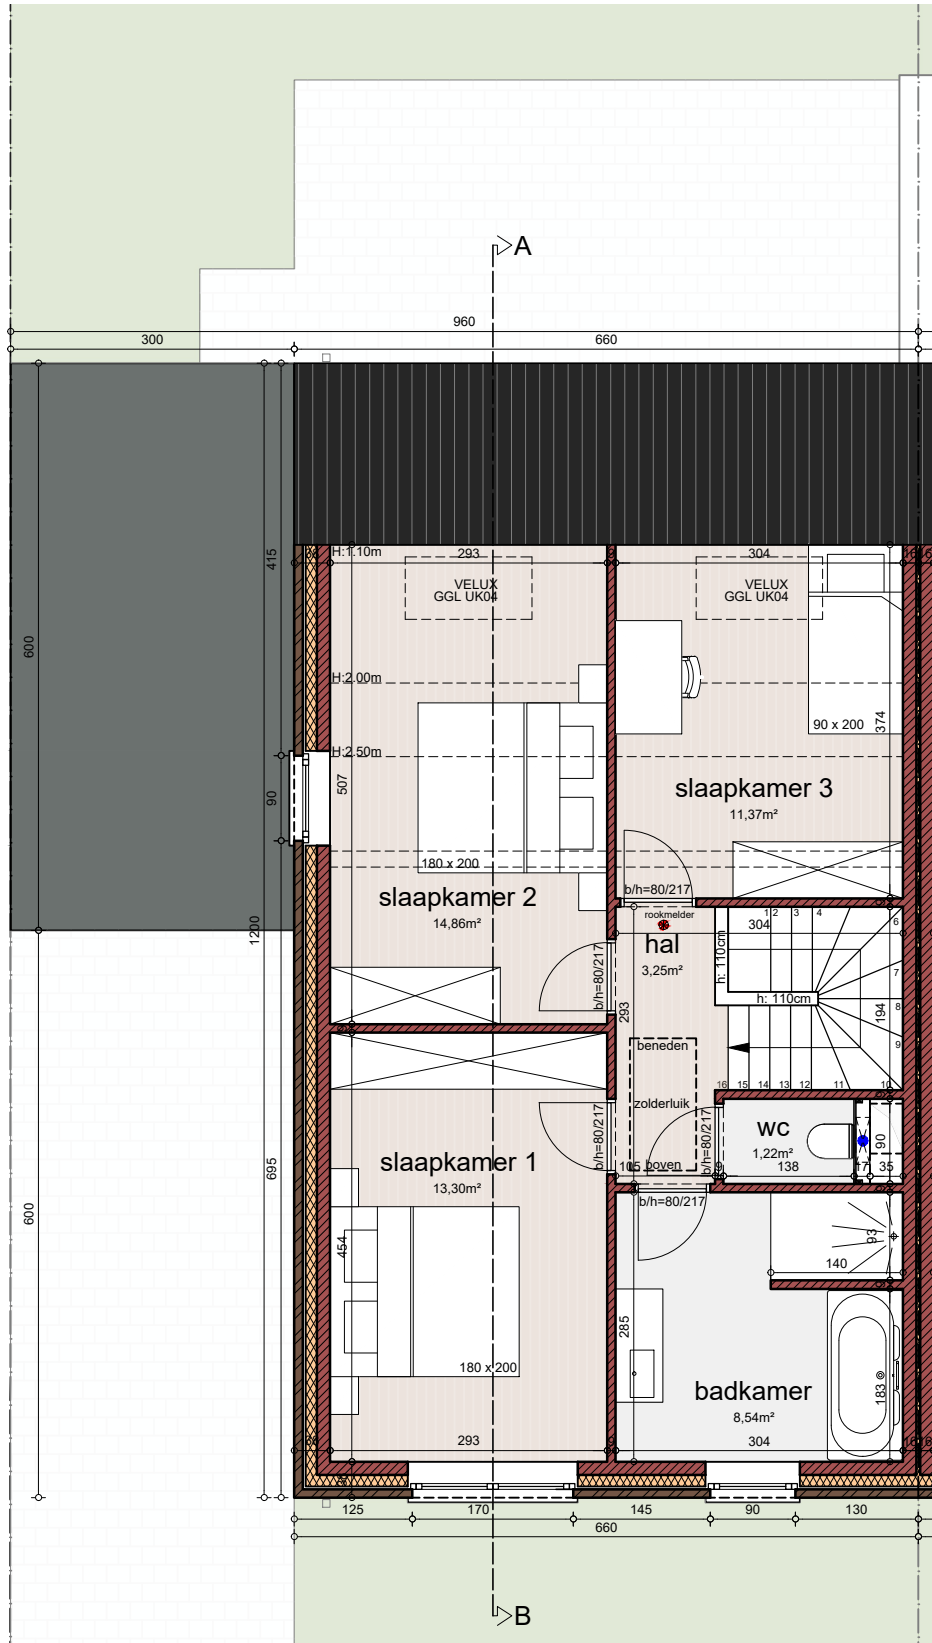

**.danneels**



0 1 2 5m

meeteenheid: cm



**bw-architecten**  
BV met handelsvorm van een cvba


Bouwheer: NV. D3 Projects  
 Bouwplaats: Oostakker  
 2290 Vorselaar  
 Onderwerp: Bouwen van 2 woningen

**VERKOOPSPLAN**


Lot: 1  
 Plan: Verdieping 1  
 Opp Perceel: 613,69 m<sup>2</sup>

Schaal: 1/80

Datum: 15/01/2026

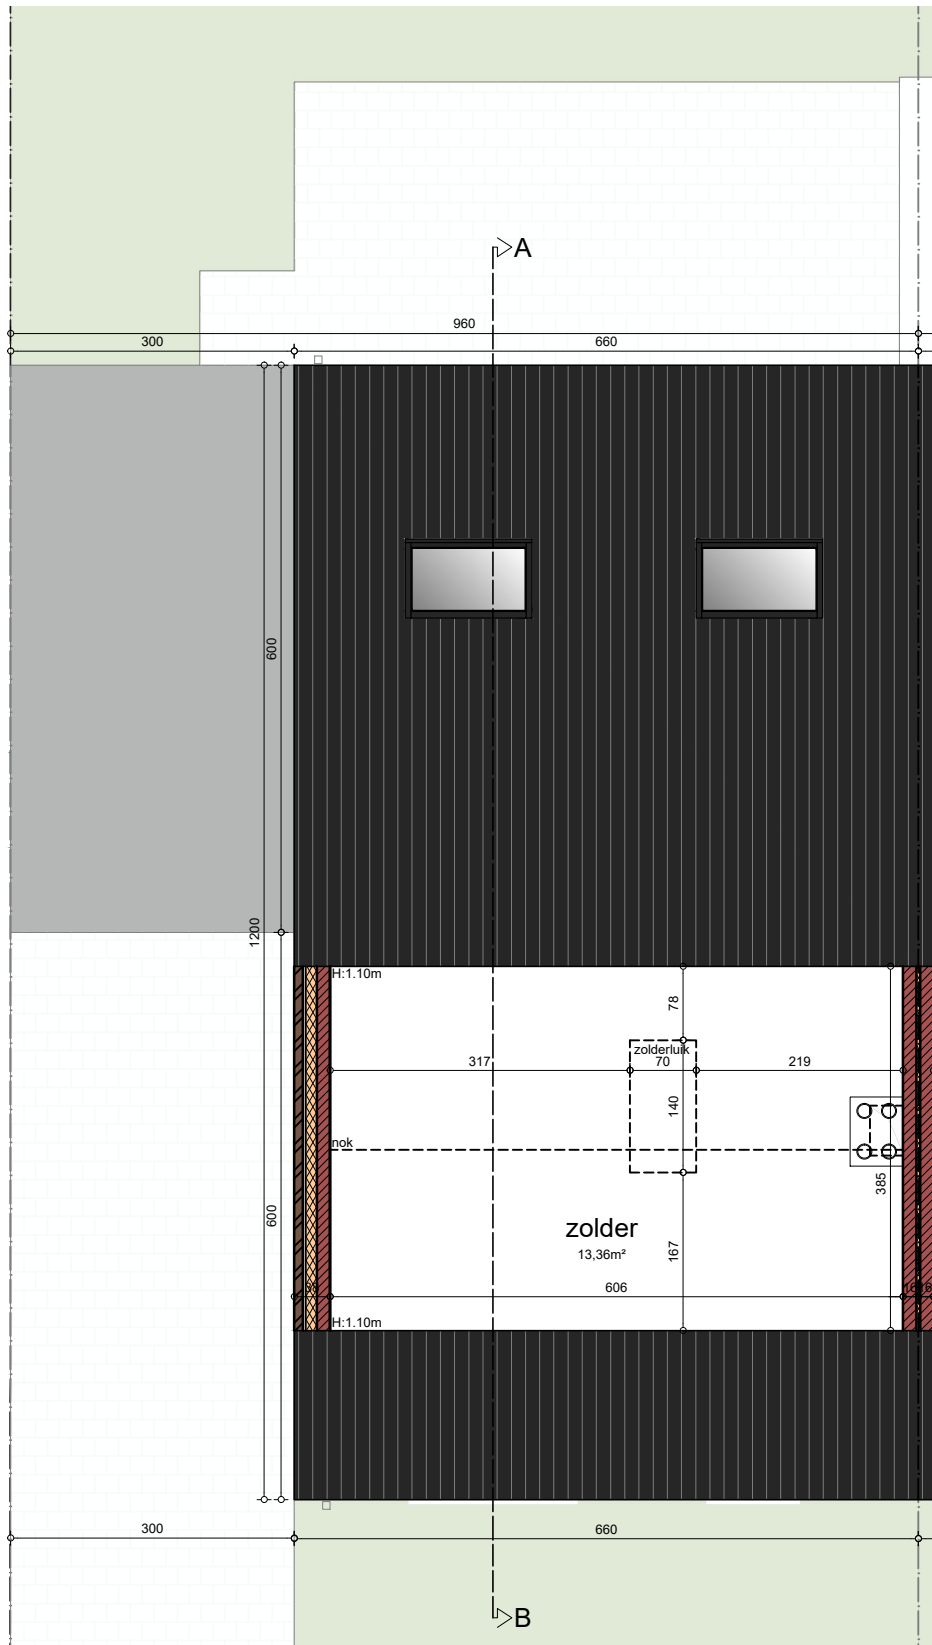

**.danneels**

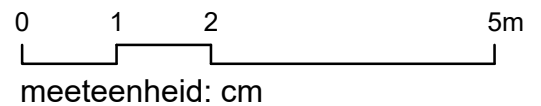

**bw-architecten**  
BV met handelsvorm van een cvba

Bouwheer: NV. D3 Projects  
 Bouwplaats: Oostakker  
 2290 Vorselaar  
 Onderwerp: Bouwen van 2 woningen

**VERKOOPSPLAN**


Lot: 1  
 Plan: Zolder  
 Opp Perceel: 613,69 m<sup>2</sup>

Schaal: 1/80

Datum: 15/01/2026



**.danneels**

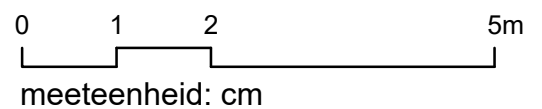

**bw-architecten**  
BV met handelsvorm van een cvba


Bouwheer: NV. D3 Projects  
 Bouwplaats: Oostakker  
 2290 Vorselaar  
 Onderwerp: Bouwen van 2 woningen

**VERKOOPSPLAN**


Lot: 1  
 Gevel: Voorgevel  
 Opp Perceel: 613,69 m<sup>2</sup>

Schaal: 1/80

Datum: 15/01/2026

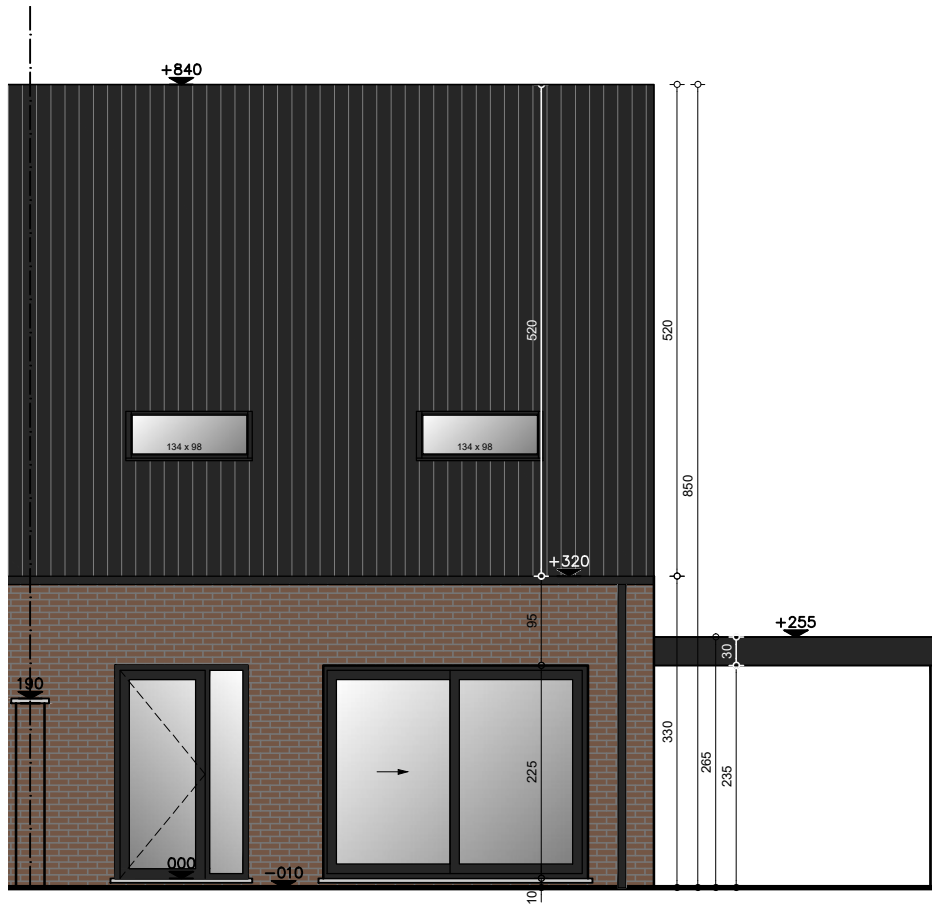

**.danneels**

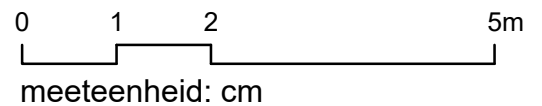

**bw-architecten**  
BV met handelsvorm van een cvba


Bouwheer: NV. D3 Projects  
 Bouwplaats: Oostakker  
 2290 Vorselaar  
 Onderwerp: Bouwen van 2 woningen

**VERKOOPSPLAN**

Lot: 1  
 Gevel: Achtergevel  
 Opp Perceel: 613,69 m<sup>2</sup>

Schaal: 1/80

Datum: 15/01/2026

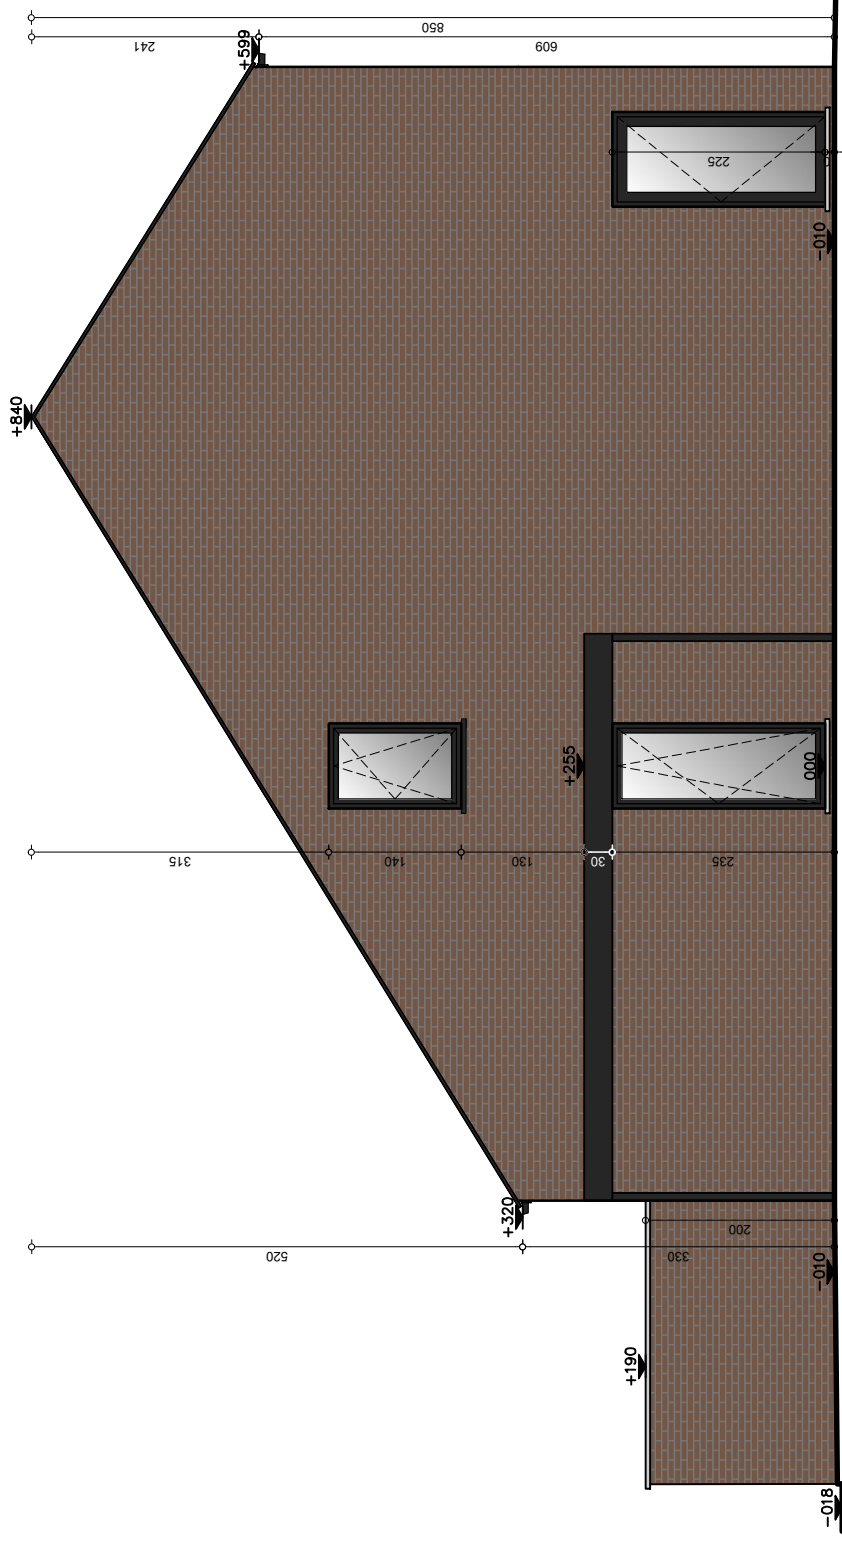

# .danneels



**bw-architecten**  
 BV met handelsvorm van een cv/ba

**Bouwheer:** NV. D3 Projects  
**Bouwplaats:** Oostakker  
 2290 Vorselaar  
**Onderwerp:** Bouwen van 2 woningen


**VERKOOPSPLAN**

Lot: 1  
 Gevel: Zijgevel links  
 Opp Perceel: 613,69 m<sup>2</sup>


Schaal: 1/80


Datum: 15/01/2026

0 1 2 5m  
 meeteenheid: cm

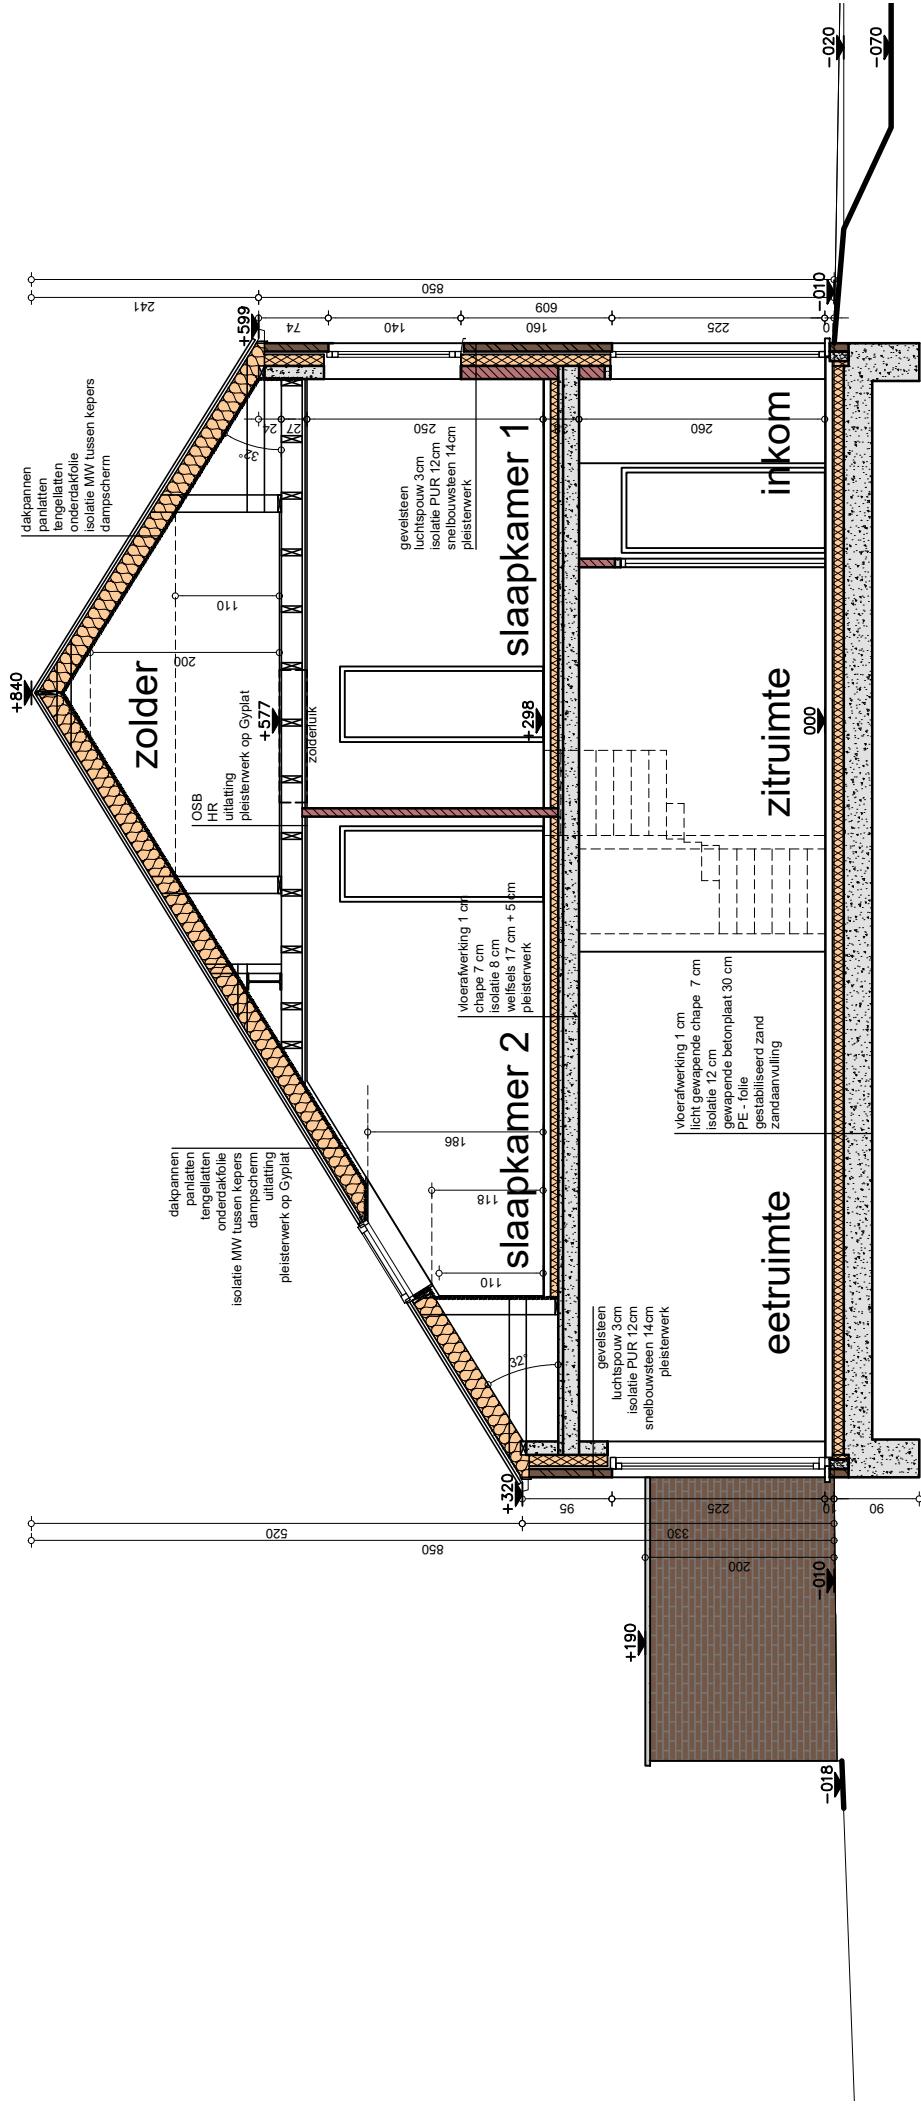

# .danneels

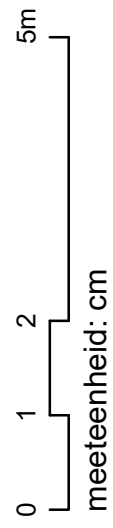

 <b>bw-architecten</b> BV met handelsvorm van een cvba	<b>Bouwheer:</b> NV. D3 Projects <b>Bouwplaats:</b> Oostakker 2290 Vorselaar <b>Onderwerp:</b> Bouwen van 2 woningen	<b>VERKOOPSPLAN</b> Lot: 1 Shede: AB Opp Perceel: 613,69 m <sup>2</sup>
	Schaal: 1/80	Datum: 15/01/2026