

.danneels



0 4 8 20m

meeteenheid: cm



bw-architecten
BV met handelsvorm van een cvba


Bouwheer: NV. D3 Projects
 Bouwplaats: Oostakker
 2290 Vorselaar
 Onderwerp: Bouwen van 2 woningen

VERKOOPSPLAN

Lot: 2
 Plan: Inplantingsplan
 Opp Perceel: 729,22 m²

Schaal: 1/500

Datum: 15/01/2026

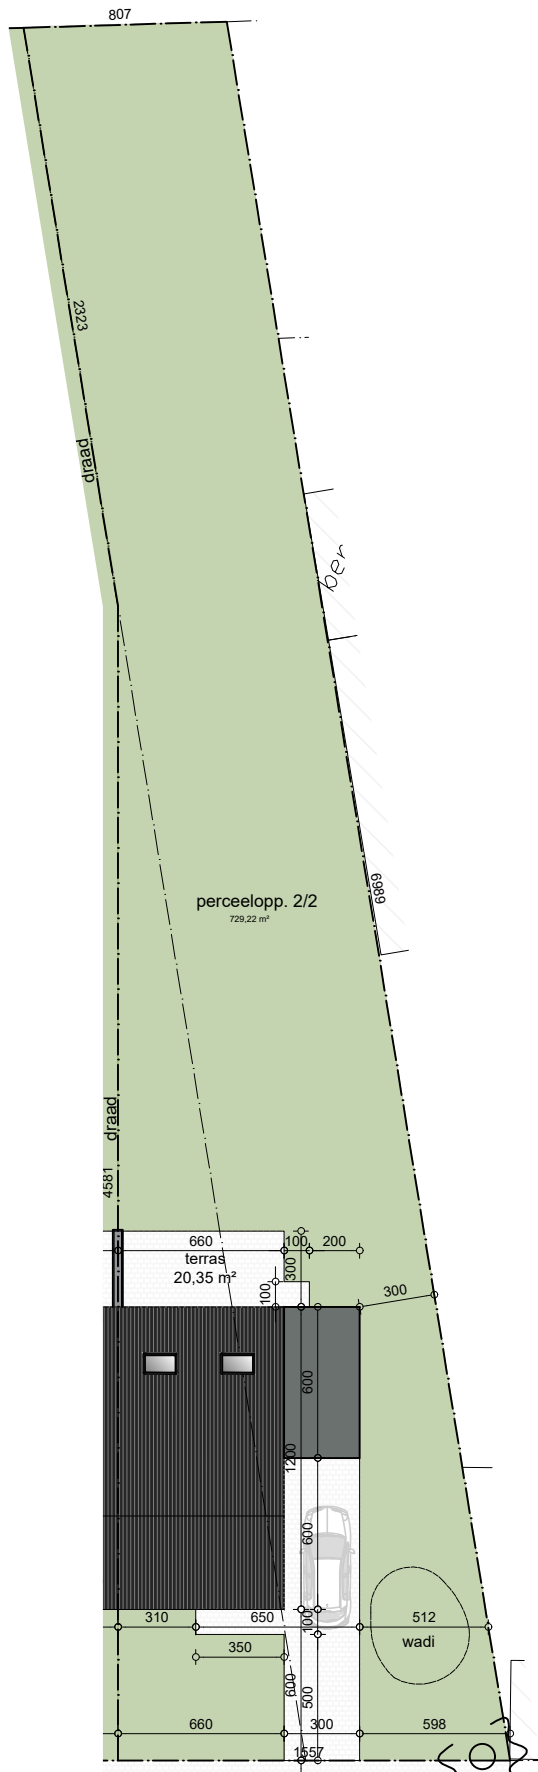

.danneels



0 2 4 10m

meeteenheid: cm



bw-architecten
BV met handelsvorm van een cvba


Bouwheer: NV. D3 Projects
 Bouwplaats: Oostakker
 Onderwerp: Bouwen van 2 woningen

VERKOOPSPLAN


Lot: 2
 Plan: Perceelplan
 Opp Perceel: 729,22 m²

Schaal: 1/300

Datum: 15/01/2026

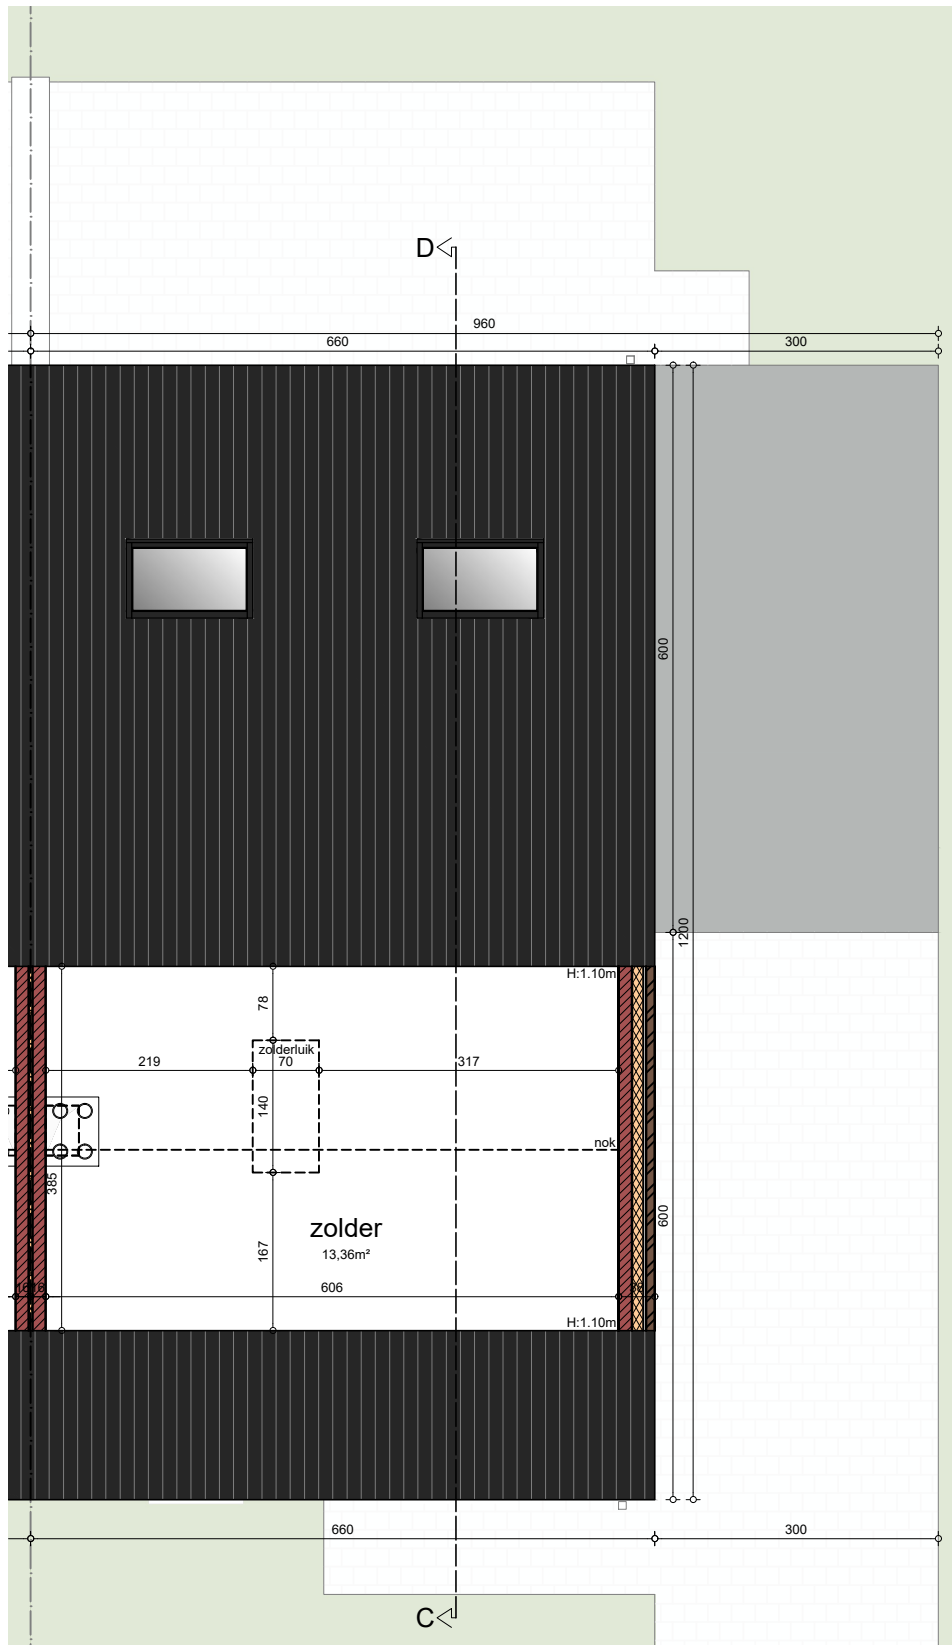

.danneels

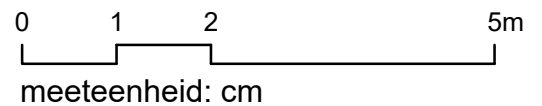

bw-architecten
BV met handelsvorm van een cvba

Bouwheer: NV. D3 Projects
Bouwplaats: Oostakker
2290 Vorselaar
Onderwerp: Bouwen van 2 woningen

VERKOOPSPLAN


Lot: 2
Plan: Zolder
Opp Perceel: 729,22 m²

Schaal: 1/80

Datum: 15/01/2026



.danneels

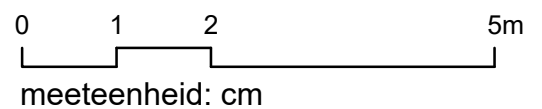

bw-architecten
BV met handelsvorm van een cvba


Bouwheer: NV. D3 Projects
 Bouwplaats: Oostakker
 2290 Vorselaar
 Onderwerp: Bouwen van 2 woningen

VERKOOPSPLAN

Lot: 2
 Gevel: Voorgevel
 Opp Perceel: 729,22 m²

Schaal: 1/80

Datum: 15/01/2026

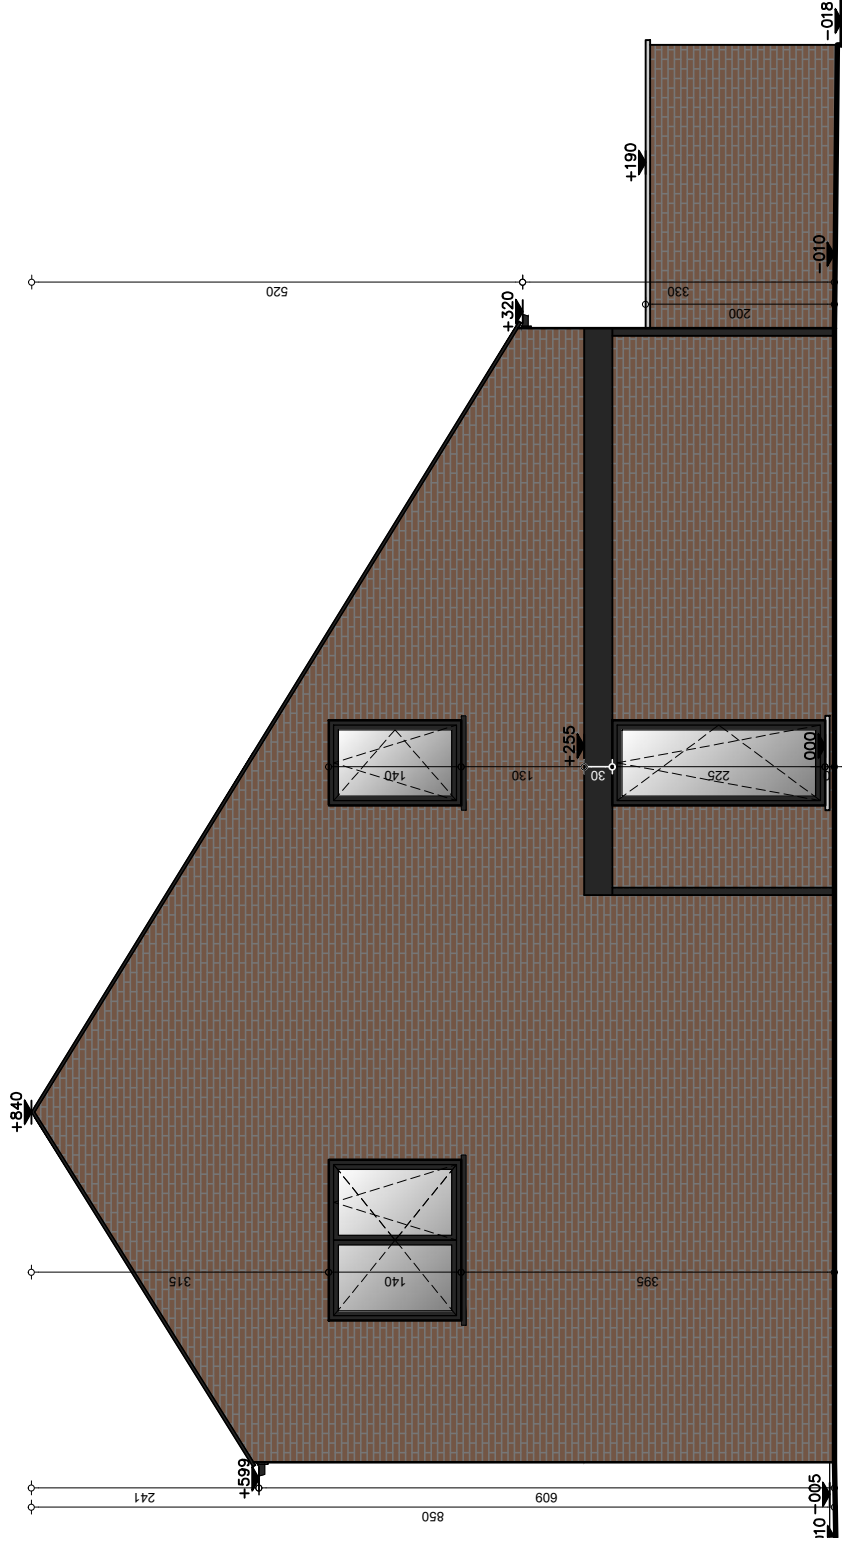

.danneels



bw-architecten
BV met handelsvorm van een cv/ba


Bouwheer: NV. D3 Projects
Bouwplaats: Oostakker
2290 Vorselaar
Onderwerp: Bouwen van 2 woningen

VERKOOPSPLAN

Lot: 2
Gevel: Zijgevel rechts
Opp. Perceel: 729,22 m²

Schaal: 1/80

Datum: 15/01/2026

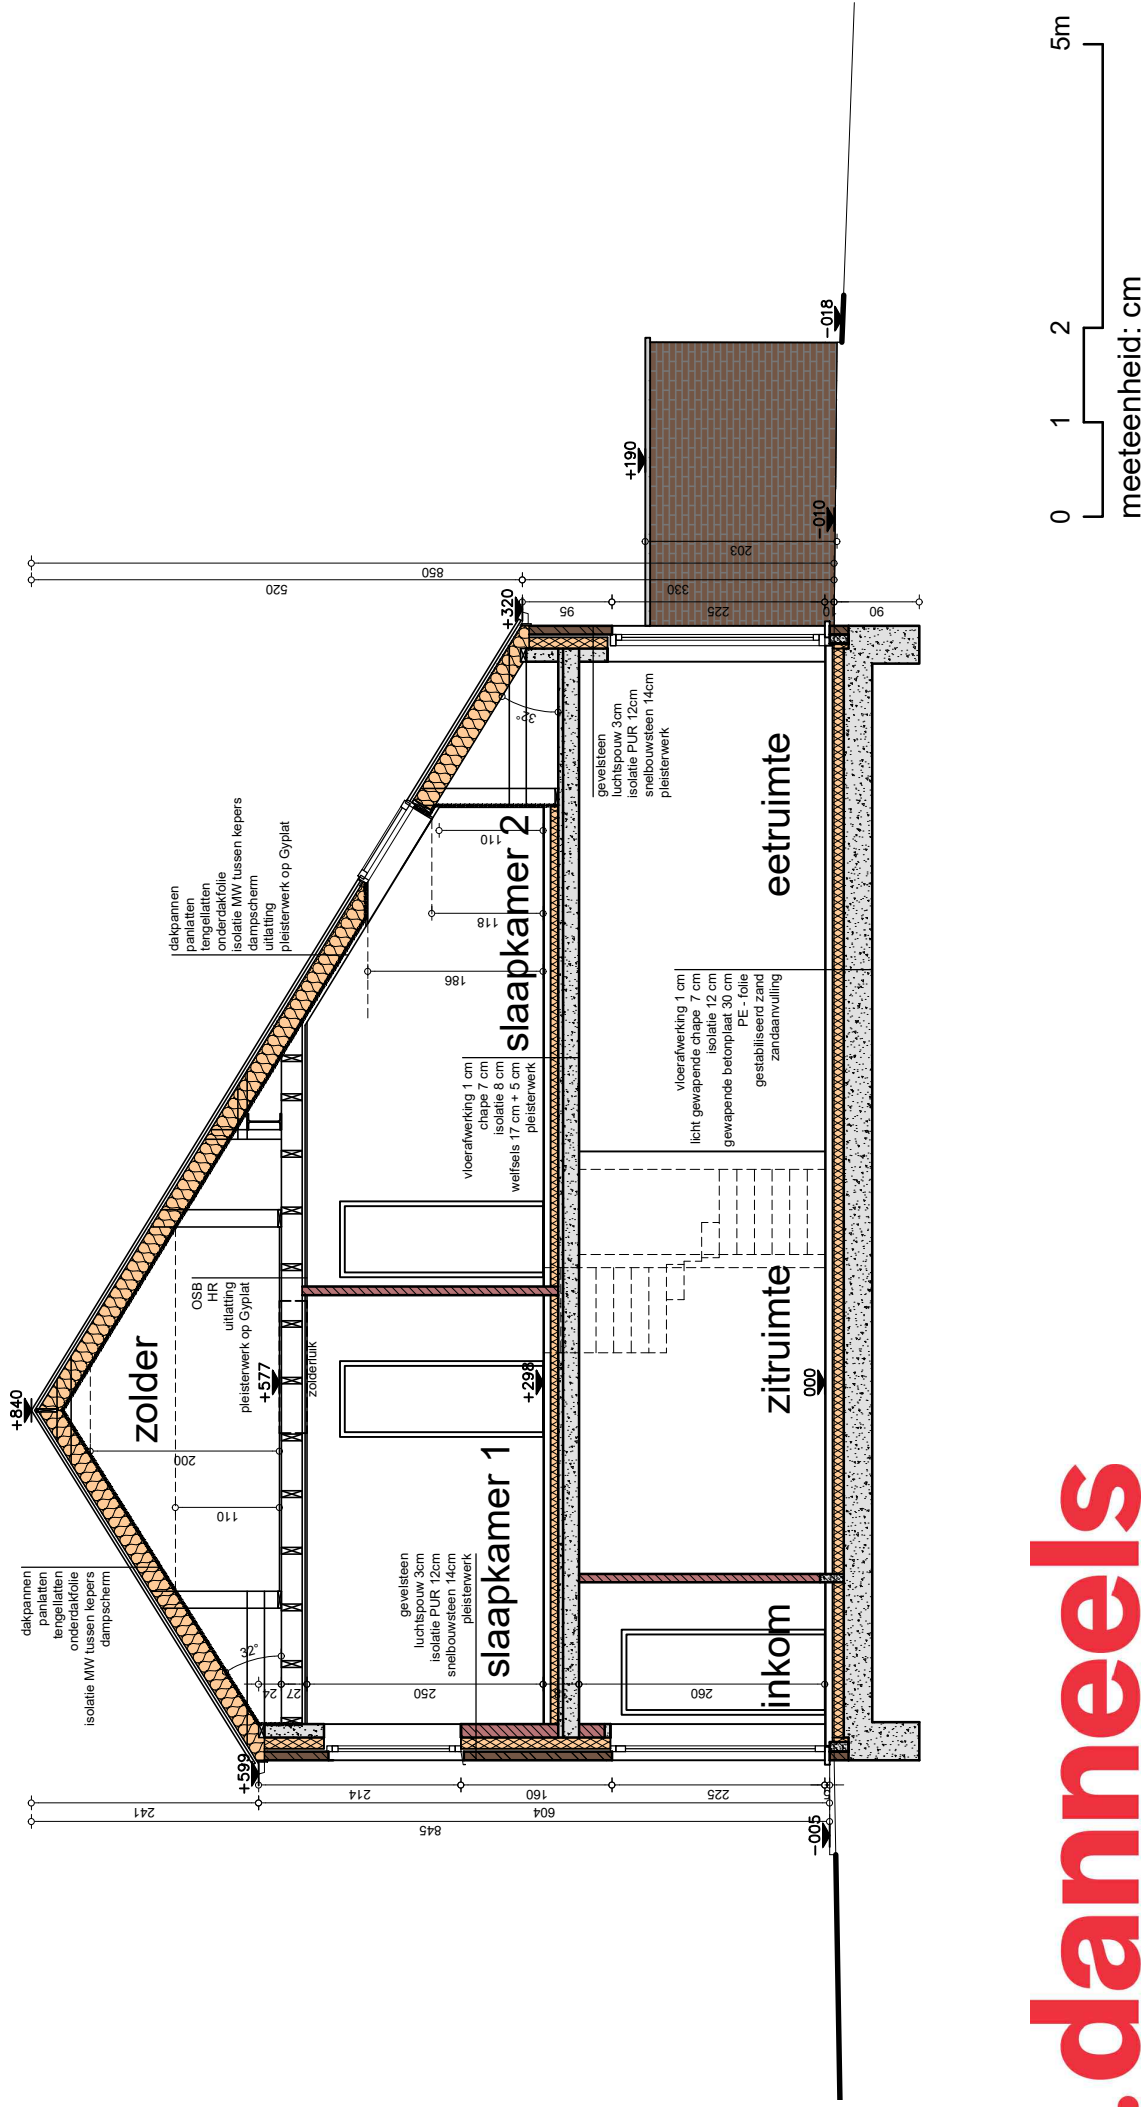

.danneels



bw-architecten
BV met handelsvorm van een cvba

Bouwheer: NV. D3 Projects
Bouwplaats: Oostakker
2290 Vorselaar
Onderwerp: Bouwen van 2 woningen

VERKOOPSPLAN

Lot: 2
Shede: CD
Opp Perceel: 729,22 m²

Schaal: 1/80

Datum: 15/01/2026