


Inplantingsplan



Datum: _____

Handtekening kopers: _____

Inplantingsplan
Bosveld 14, 9300 Aalst

 

Projectontwikkelaar



Sint-Baafskerkstraat 1
8200 Sint-Andries

Architect

WES




Edmond Blockstraat 9
9050 Gentbrugge

Gebouw B

Niveau +0


3 woningen - 2 appartementen

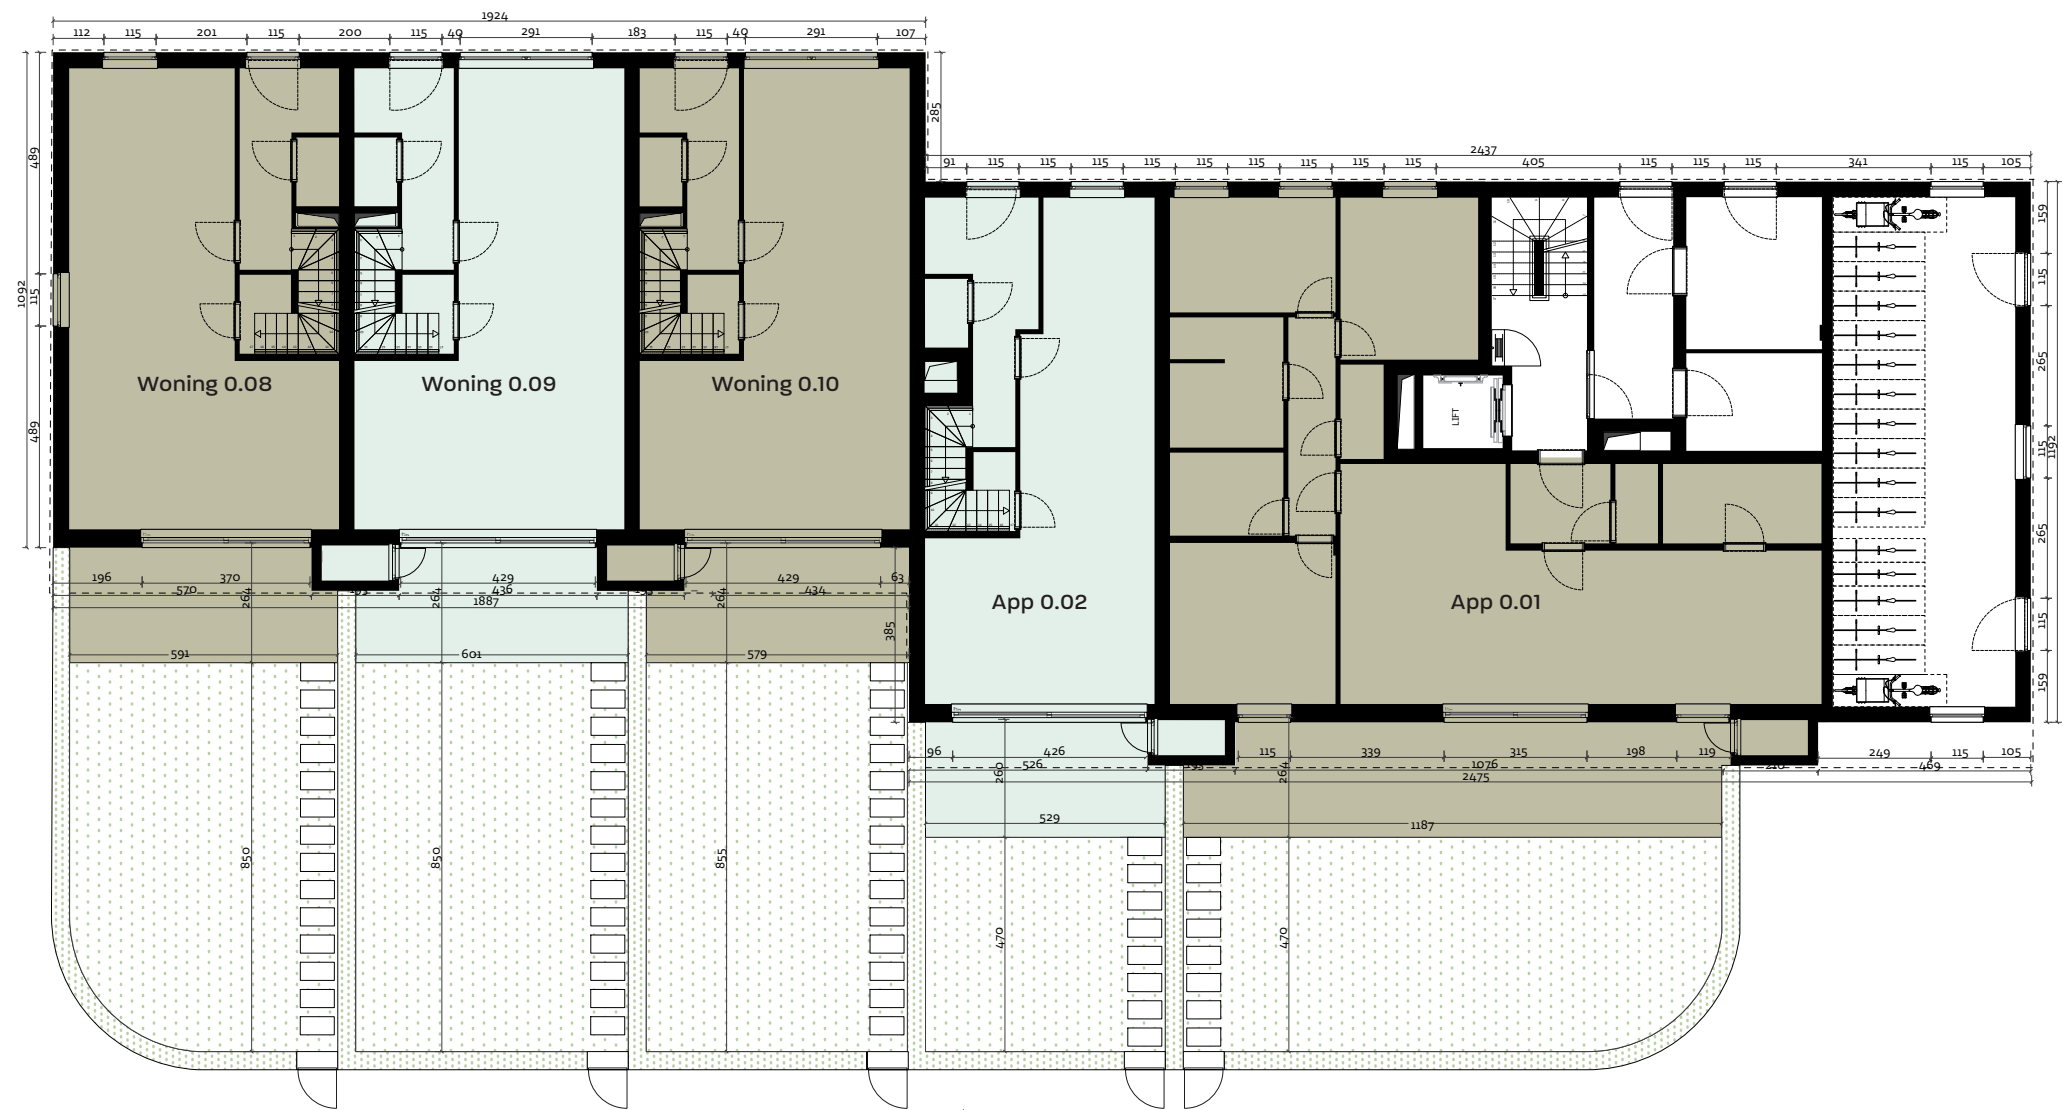

Datum: _____

Handtekening kopers: _____

Vooraanzicht

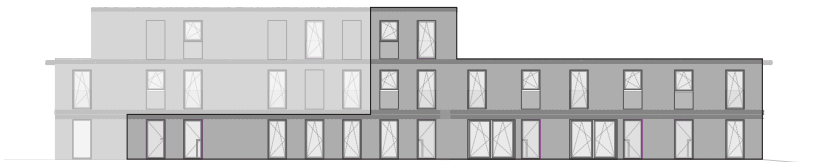

Projectontwikkelaar



Sint-Baafskerkstraat 1
8200 Sint-Andries

Architect



Edmond Blockstraat 9
9050 Gentbrugge

App 0.02


2 slaapkamer

Datum: _____


Handtekening kopers: _____

App 0.02
Bosveld 14, 9300 Aalst



Slaapkamers _____ 2

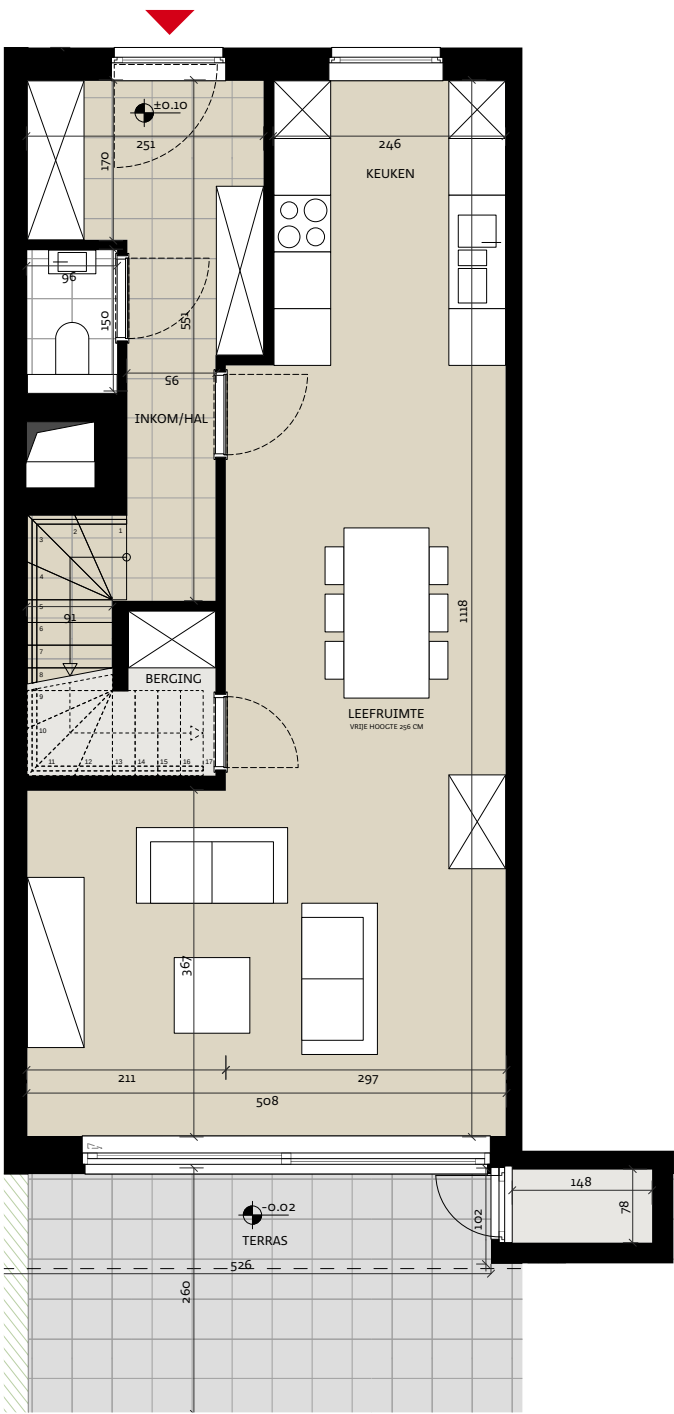

Vooraanzicht

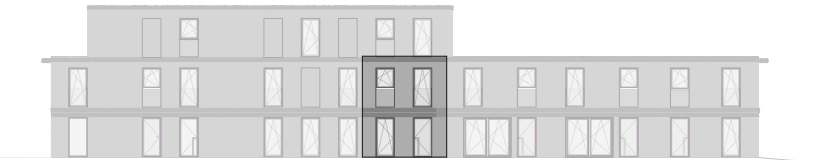

Situeringsplan

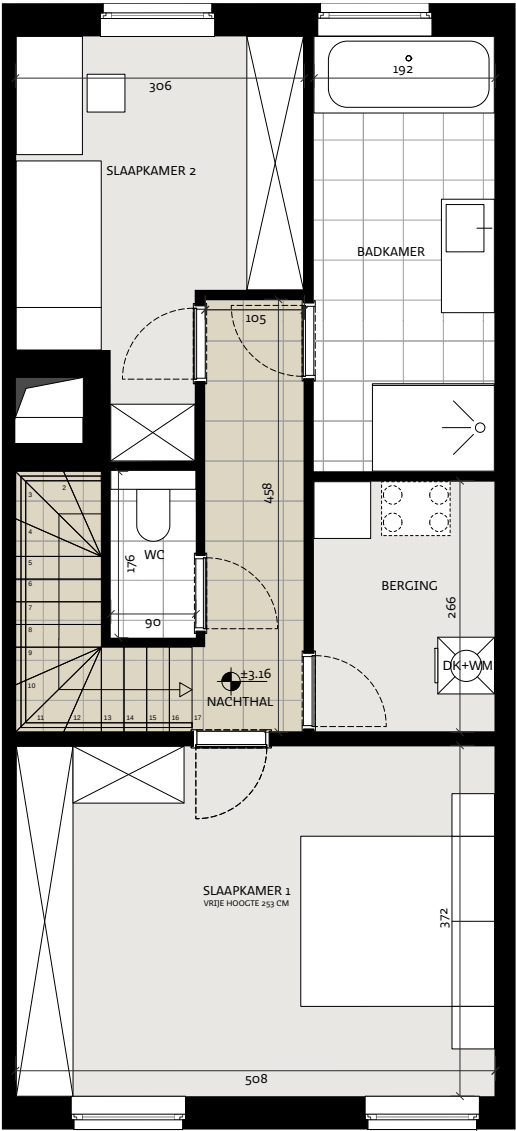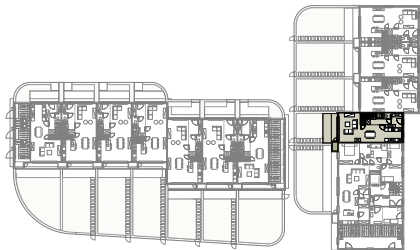

Projectontwikkelaar



Sint-Baafskerkstraat 1
8200 Sint-Andries

Architect


WES




Edmond Blockstraat 9
9050 Gentbrugge

App 0.02

2 slaapkamer

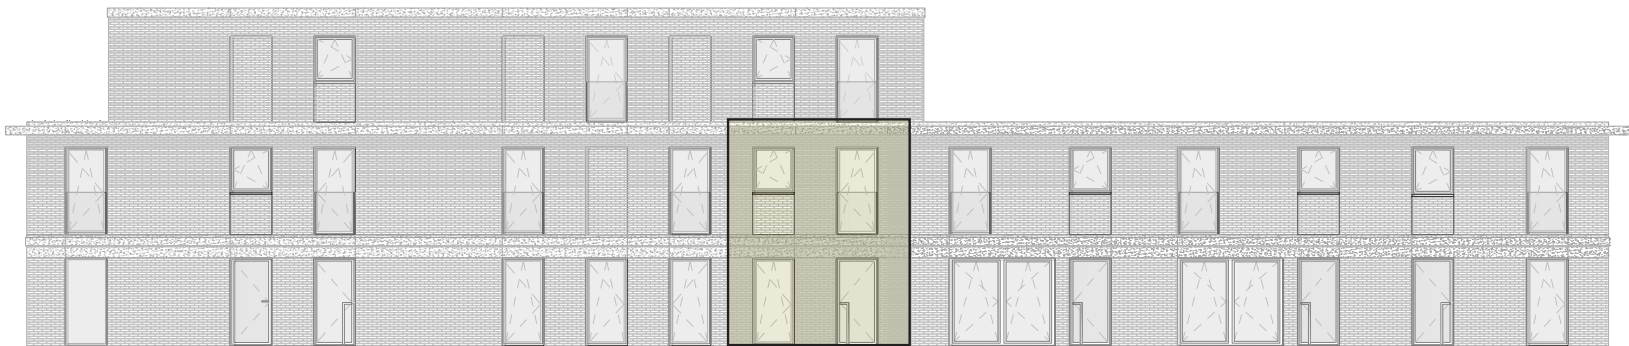


Gevel Oost

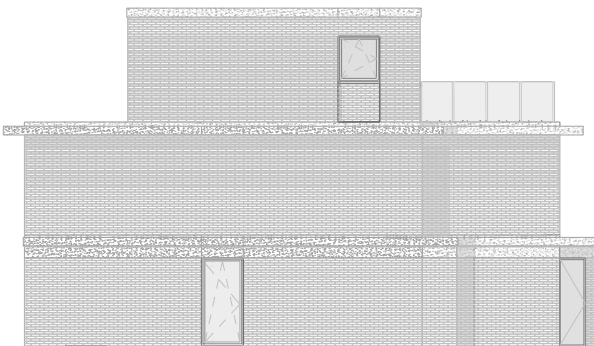


Gevel Noord

Datum: _____

Handtekening kopers: _____

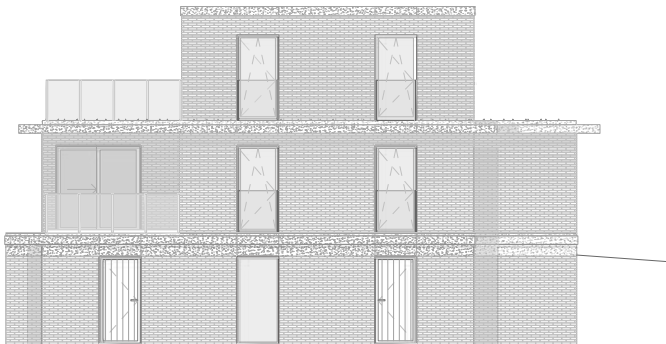


Gevel Zuid

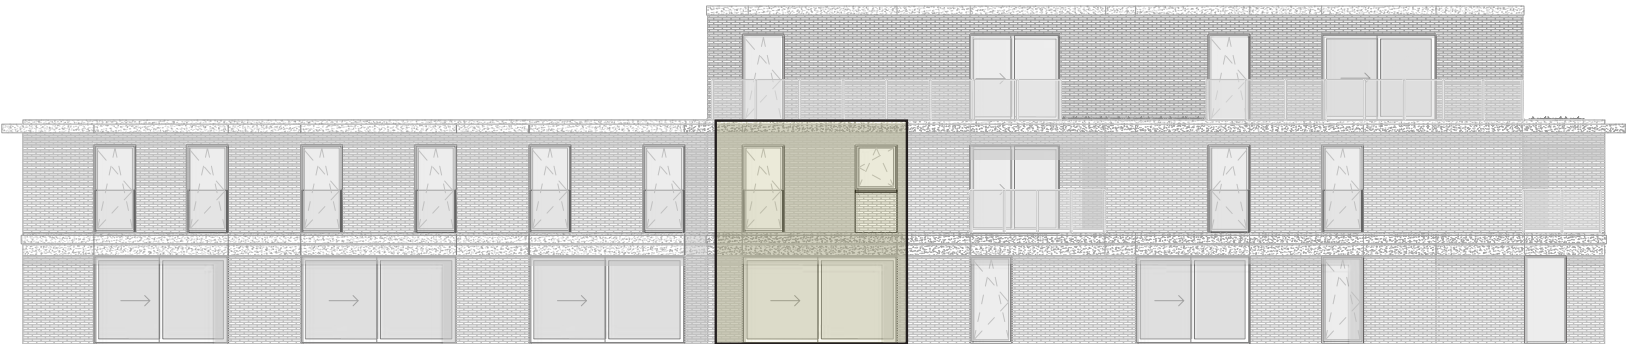


Gevel West

App 0.02
Bosveld 14, 9300 Aalst

Slaapkamers _____ 2

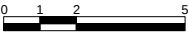

Situeringsplan

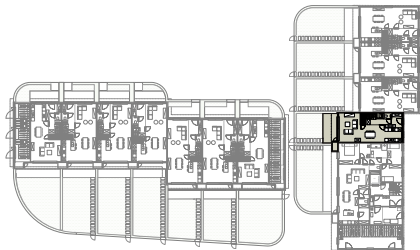

Projectontwikkelaar



Sint-Baafskerkstraat 1
8200 Sint-Andries

Architect

WES



Edmond Blockstraat 9
9050 Gentbrugge