

Inplantingsplan



Datum: _____

Handtekening kopers: _____

Inplantingsplan
Bosveld 14, 9300 Aalst



Projectontwikkelaar



Sint-Baafskerkstraat 1
8200 Sint-Andries


Architect

WES



Edmond Blockstraat 9
9050 Gentbrugge


Gebouw B
Niveau +2
2 appartementen

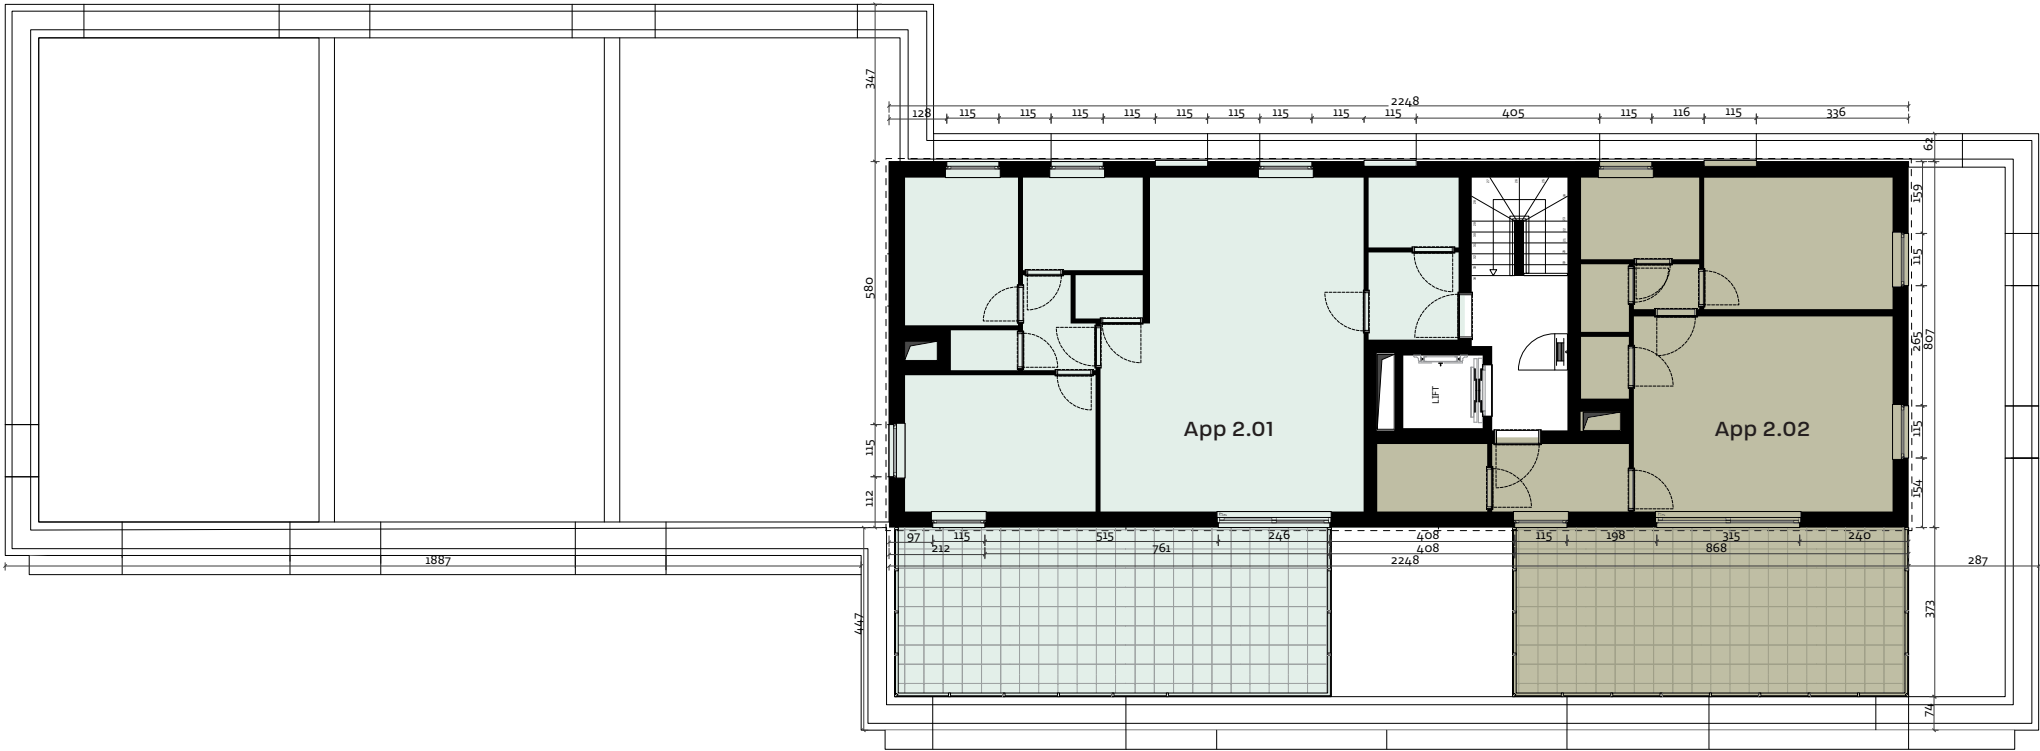

Datum: _____

Handtekening kopers: _____

Vooraanzicht

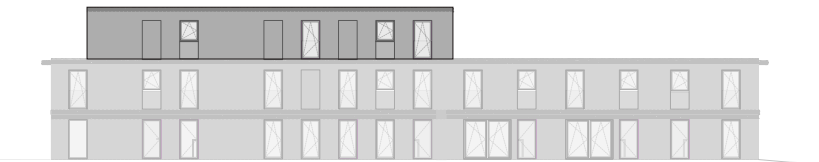

Projectontwikkelaar



Sint-Baafskerkstraat 1
8200 Sint-Andries

Architect



Edmond Blockstraat 9
9050 Gentbrugge

App 2.01

2 slaapkamer

Datum: _____


Handtekening kopers: _____

App 2.01
Bosveld 14, 9300 Aalst


Slaapkamers _____ 2



Vooraanzicht

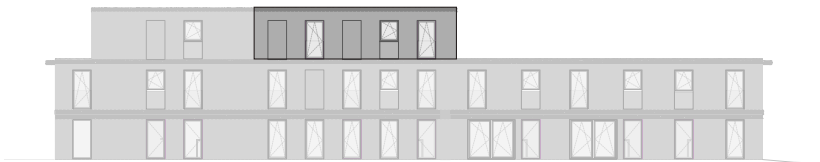

Situeringsplan

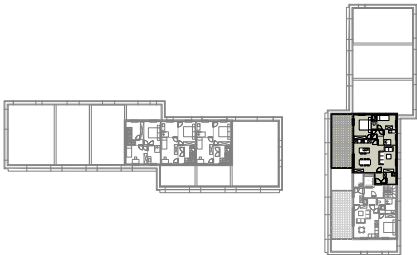

Projectontwikkelaar



Sint-Baafskerkstraat 1
8200 Sint-Andries

Architect


WES




Edmond Blockstraat 9
9050 Gentbrugge

App 2.01

2 slaapkamer

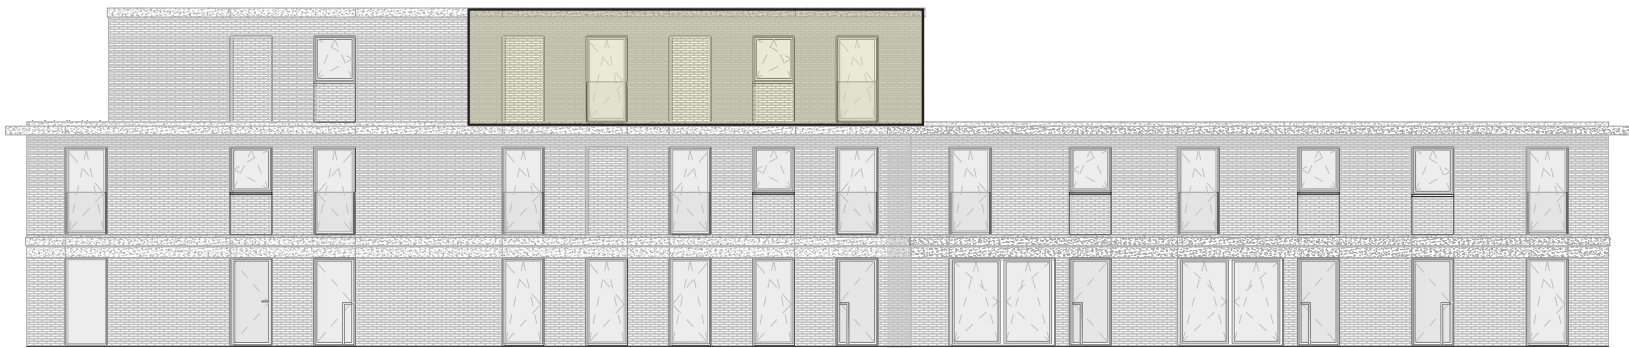


Gevel Oost

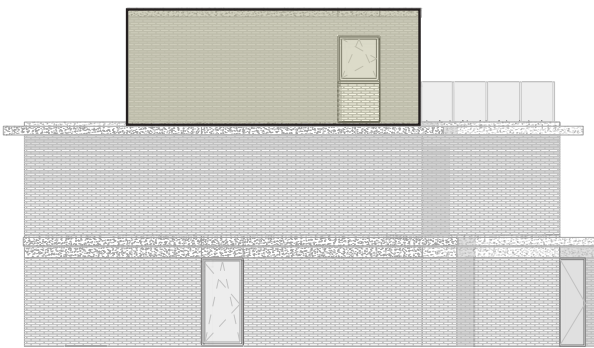


Gevel Noord

Datum: _____

Handtekening kopers: _____

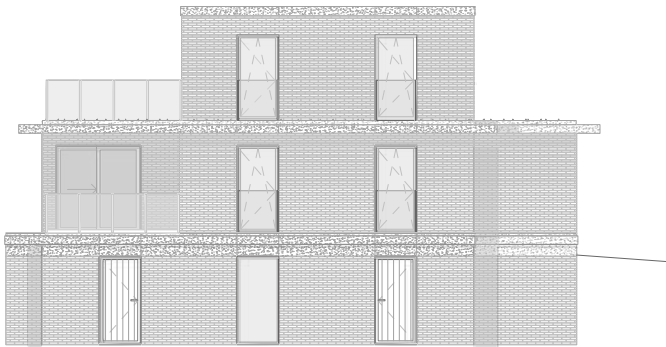


Gevel Zuid

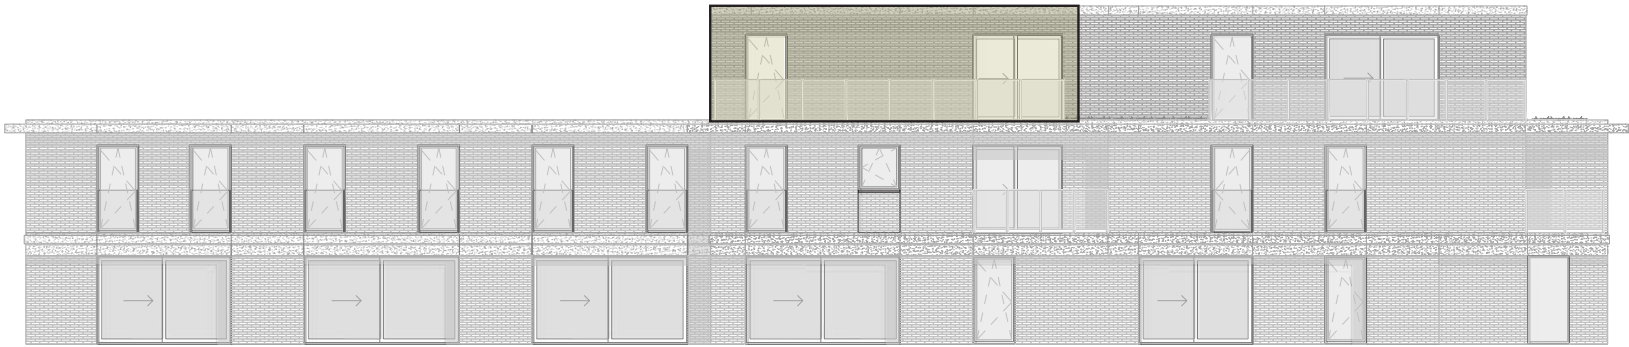


Gevel West

App 2.01
Bosveld 14, 9300 Aalst

Slaapkamers _____ 2

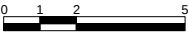

Situeringsplan

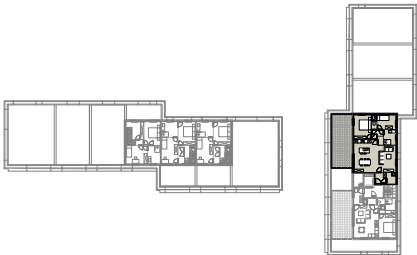

Projectontwikkelaar



Sint-Baafskerkstraat 1
8200 Sint-Andries

Architect

WES



Edmond Blockstraat 9
9050 Gentbrugge