

Inplantingsplan



Datum: _____

Handtekening kopers: _____

Inplantingsplan
Bosveld 14, 9300 Aalst



Projectontwikkelaar



Sint-Baafskerkstraat 1
8200 Sint-Andries

Architect

WES




Edmond Blockstraat 9
9050 Gentbrugge

Gebouw B

Niveau +0


3 woningen - 2 appartementen

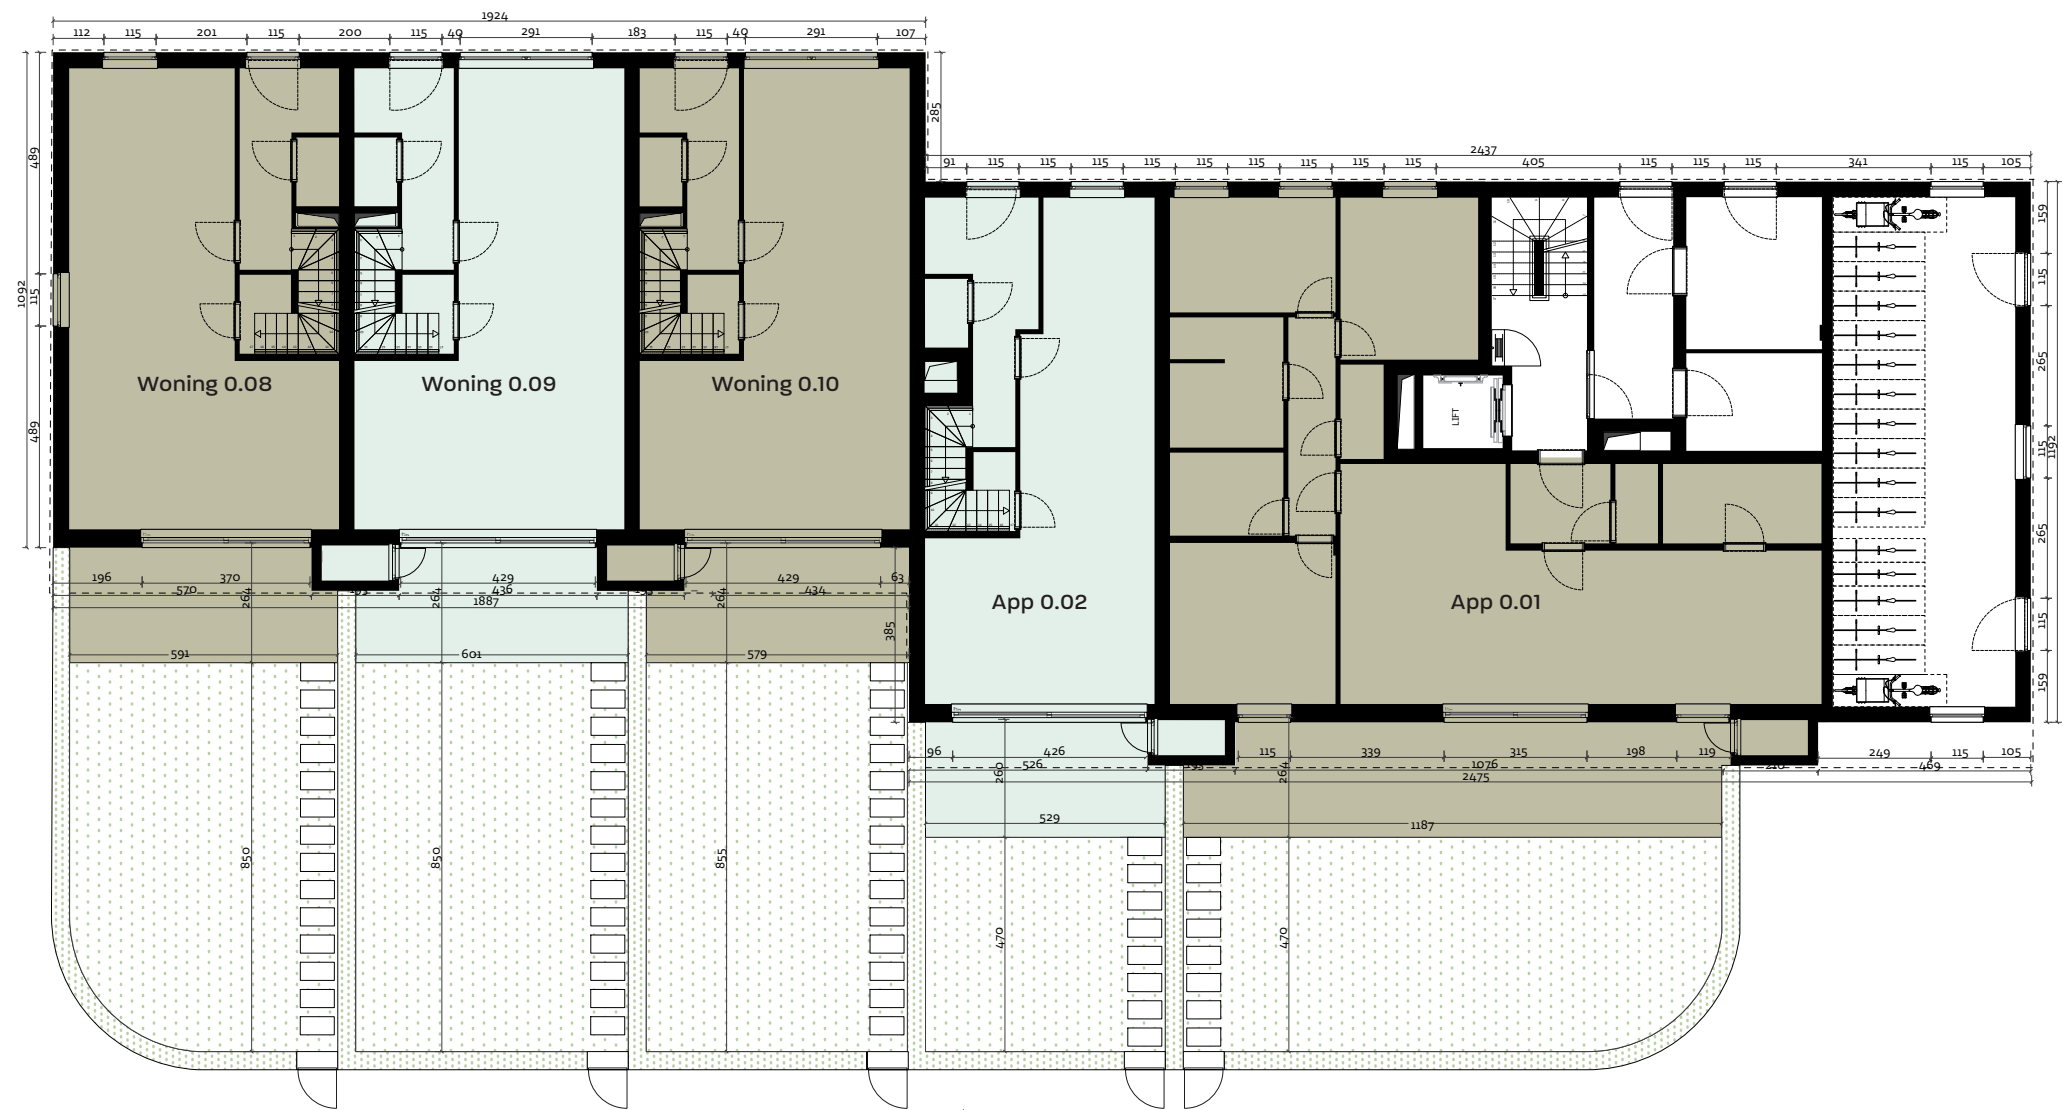

Datum: _____

Handtekening kopers: _____

Vooraanzicht

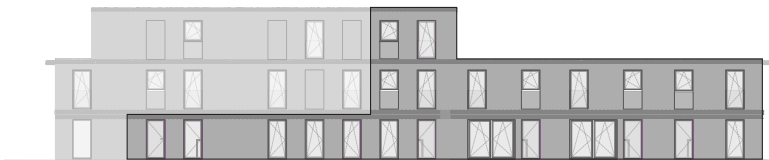

Projectontwikkelaar



Sint-Baafskerkstraat 1
8200 Sint-Andries

Architect





Edmond Blockstraat 9
9050 Gentbrugge

Woning 0.10

3 slaapkamer

Datum: _____

Handtekening kopers: _____

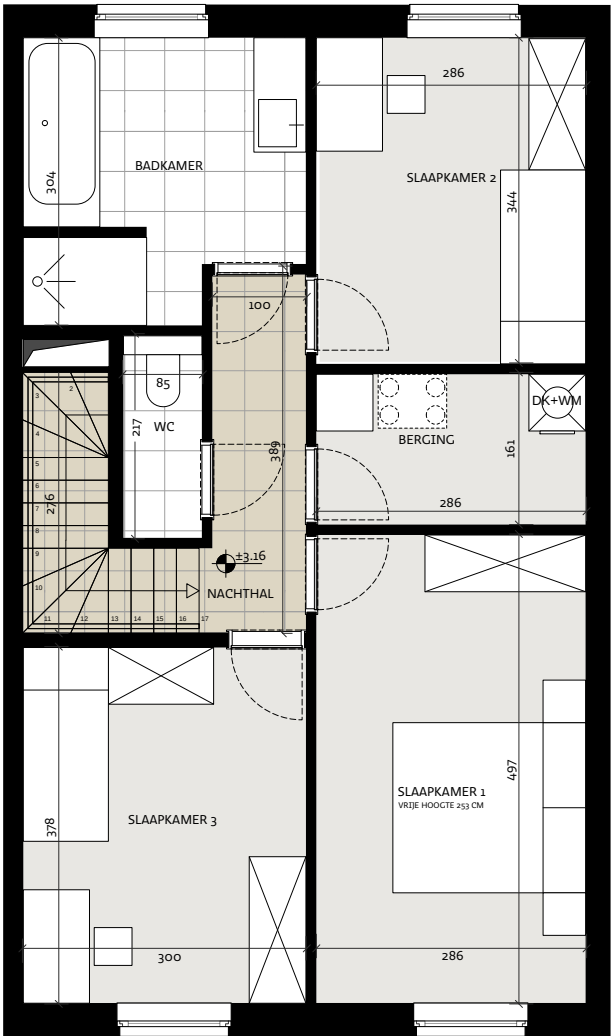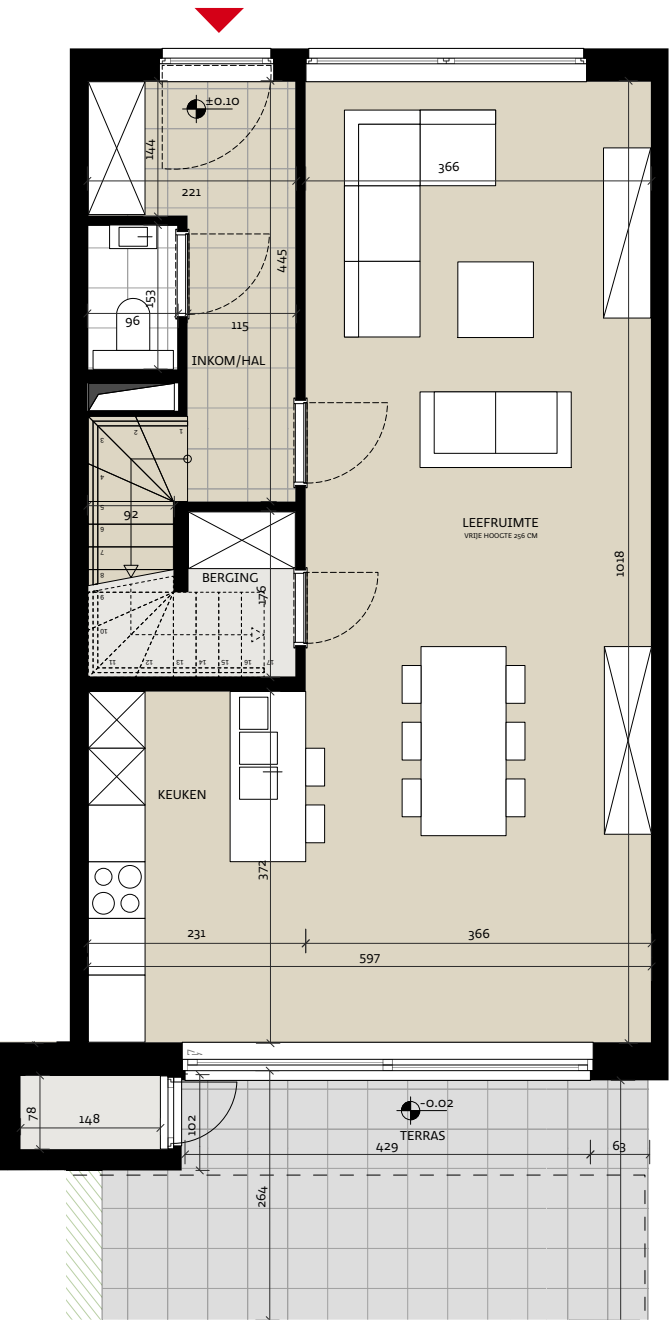


Woning 0.10
Bosveld 14, 9300 Aalst


Slaapkamers _____ 3



Vooraanzicht

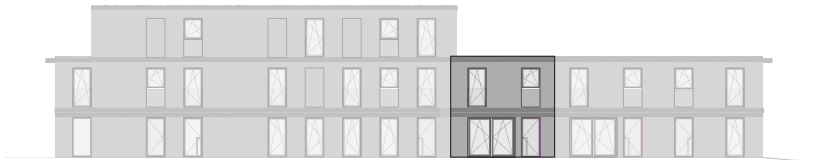

Situeringsplan

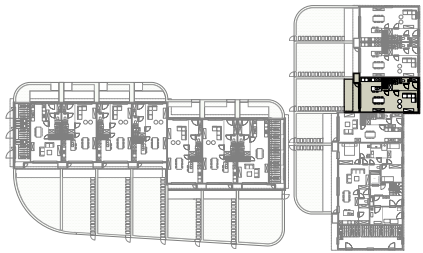

Projectontwikkelaar



Sint-Baafskerkstraat 1
8200 Sint-Andries

Architect


WES




Edmond Blockstraat 9
9050 Gentbrugge

Woning 0.10

3 slaapkamer

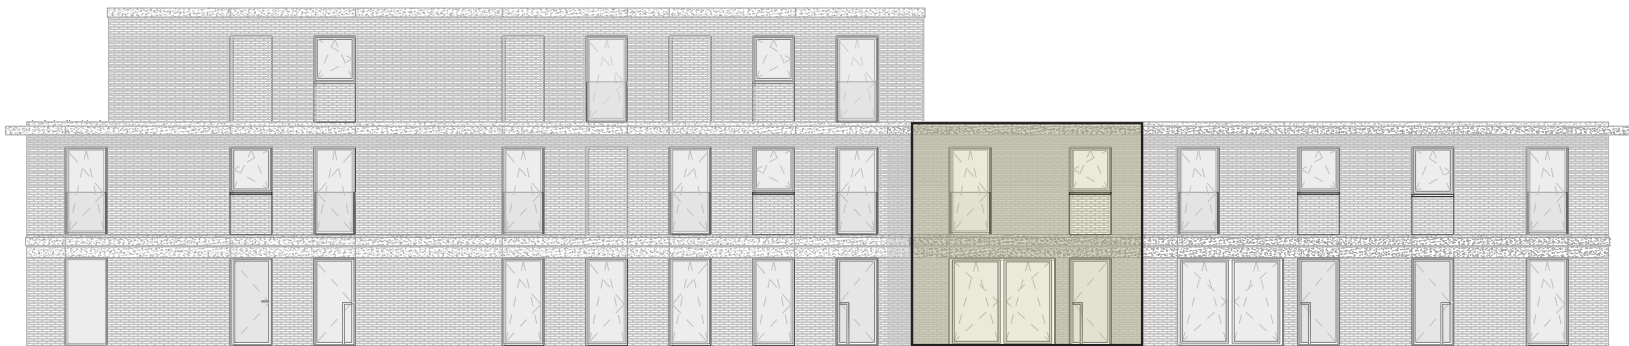


Gevel Oost

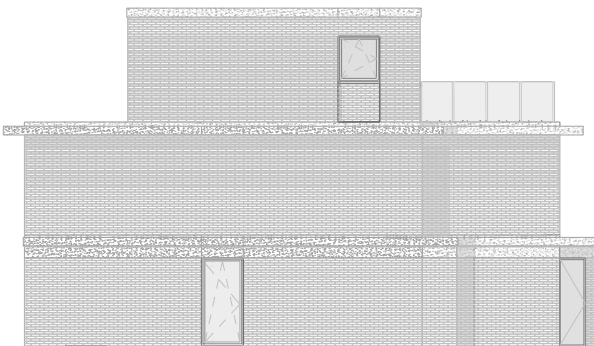


Gevel Noord

Datum:

Handtekening kopers:

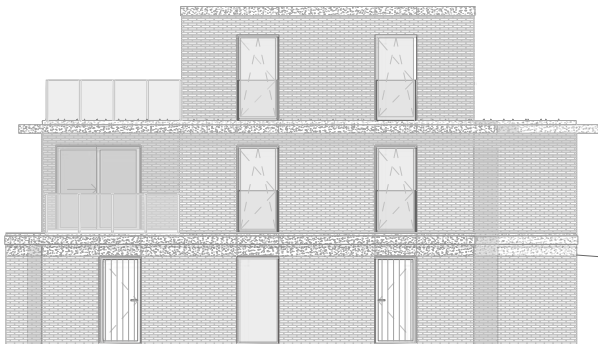

Gevel Zuid

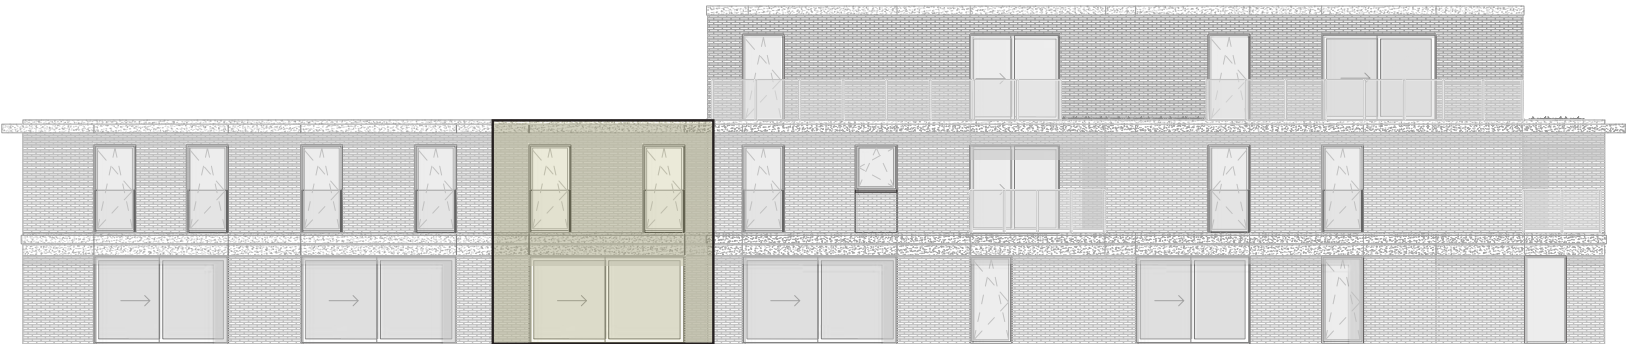


Gevel West


Woning 0.10

Bosveld 14, 9300 Aalst

Slaapkamers 3

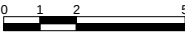

Situeringsplan

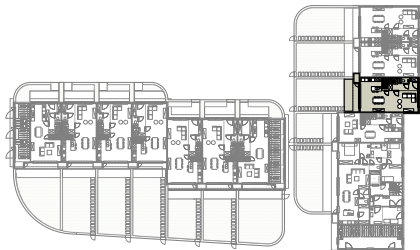

Projectontwikkelaar

.danneels
WE BUILD PEOPLE HAPPY

Sint-Baafskerkstraat 1
8200 Sint-Andries

Architect

WES

Edmond Blockstraat 9
9050 Gentbrugge