



0 1 2 4 5
Meter



De getekende meubels zijn slechts indicatief en maken geen deel uit van de verkoopovereenkomst. Deze tekening en de maatvoering hierop is indicatief. Afwijkingen a.g.v. stabiliteitsstudie en uitvoeringsmethodes kunnen nog voorkomen.

VERKOOPPLAN

Lot 36 - Inplantingsplan



Schaal: 1 : 200

.danneels
WE BUILD PEOPLE HAPPY

JIA
Jonckheere ir-architecten
Koningin Astridlaan 134/3
8200 Brugge
050/40.40.80
www.jia.be - architectuur@jia.be

Bouwheer: Bouwkantoor Danneels
Bouwplaats: Torhoutsestraat 62
8020 Ruddervoorde
Opp. perceel: 117m²



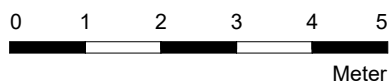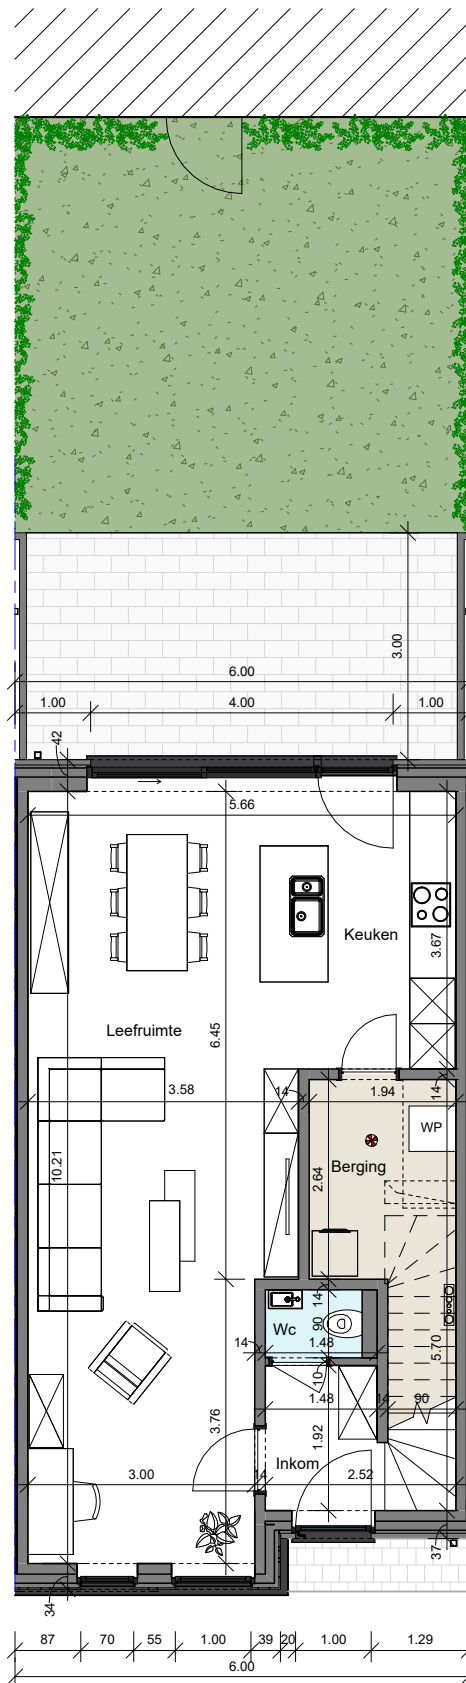

De getekende meubels zijn slechts indicatief en maken geen deel uit van de verkoopovereenkomst. Deze tekening en de maatvoering hierop is indicatief. Afwijkingen a.g.v. stabiliteitsstudie en uitvoeringsmethodes kunnen nog voorkomen.

VERKOOPPLAN

Lot 36 - Gelijkvloers


Schaal: 1 : 100

.danneels
WE BUILD PEOPLE HAPPY

JIA
Jonckheere ir-architecten
Koningin Astridlaan 134/3
8200 Brugge
050/40.40.80
www.jia.be - architectuur@jia.be

Bouwheer: Bouwkantoor Danneels
Bouwplaats: Torhoutsestraat 62
8020 Ruddervoorde
Opp. perceel: 117m²



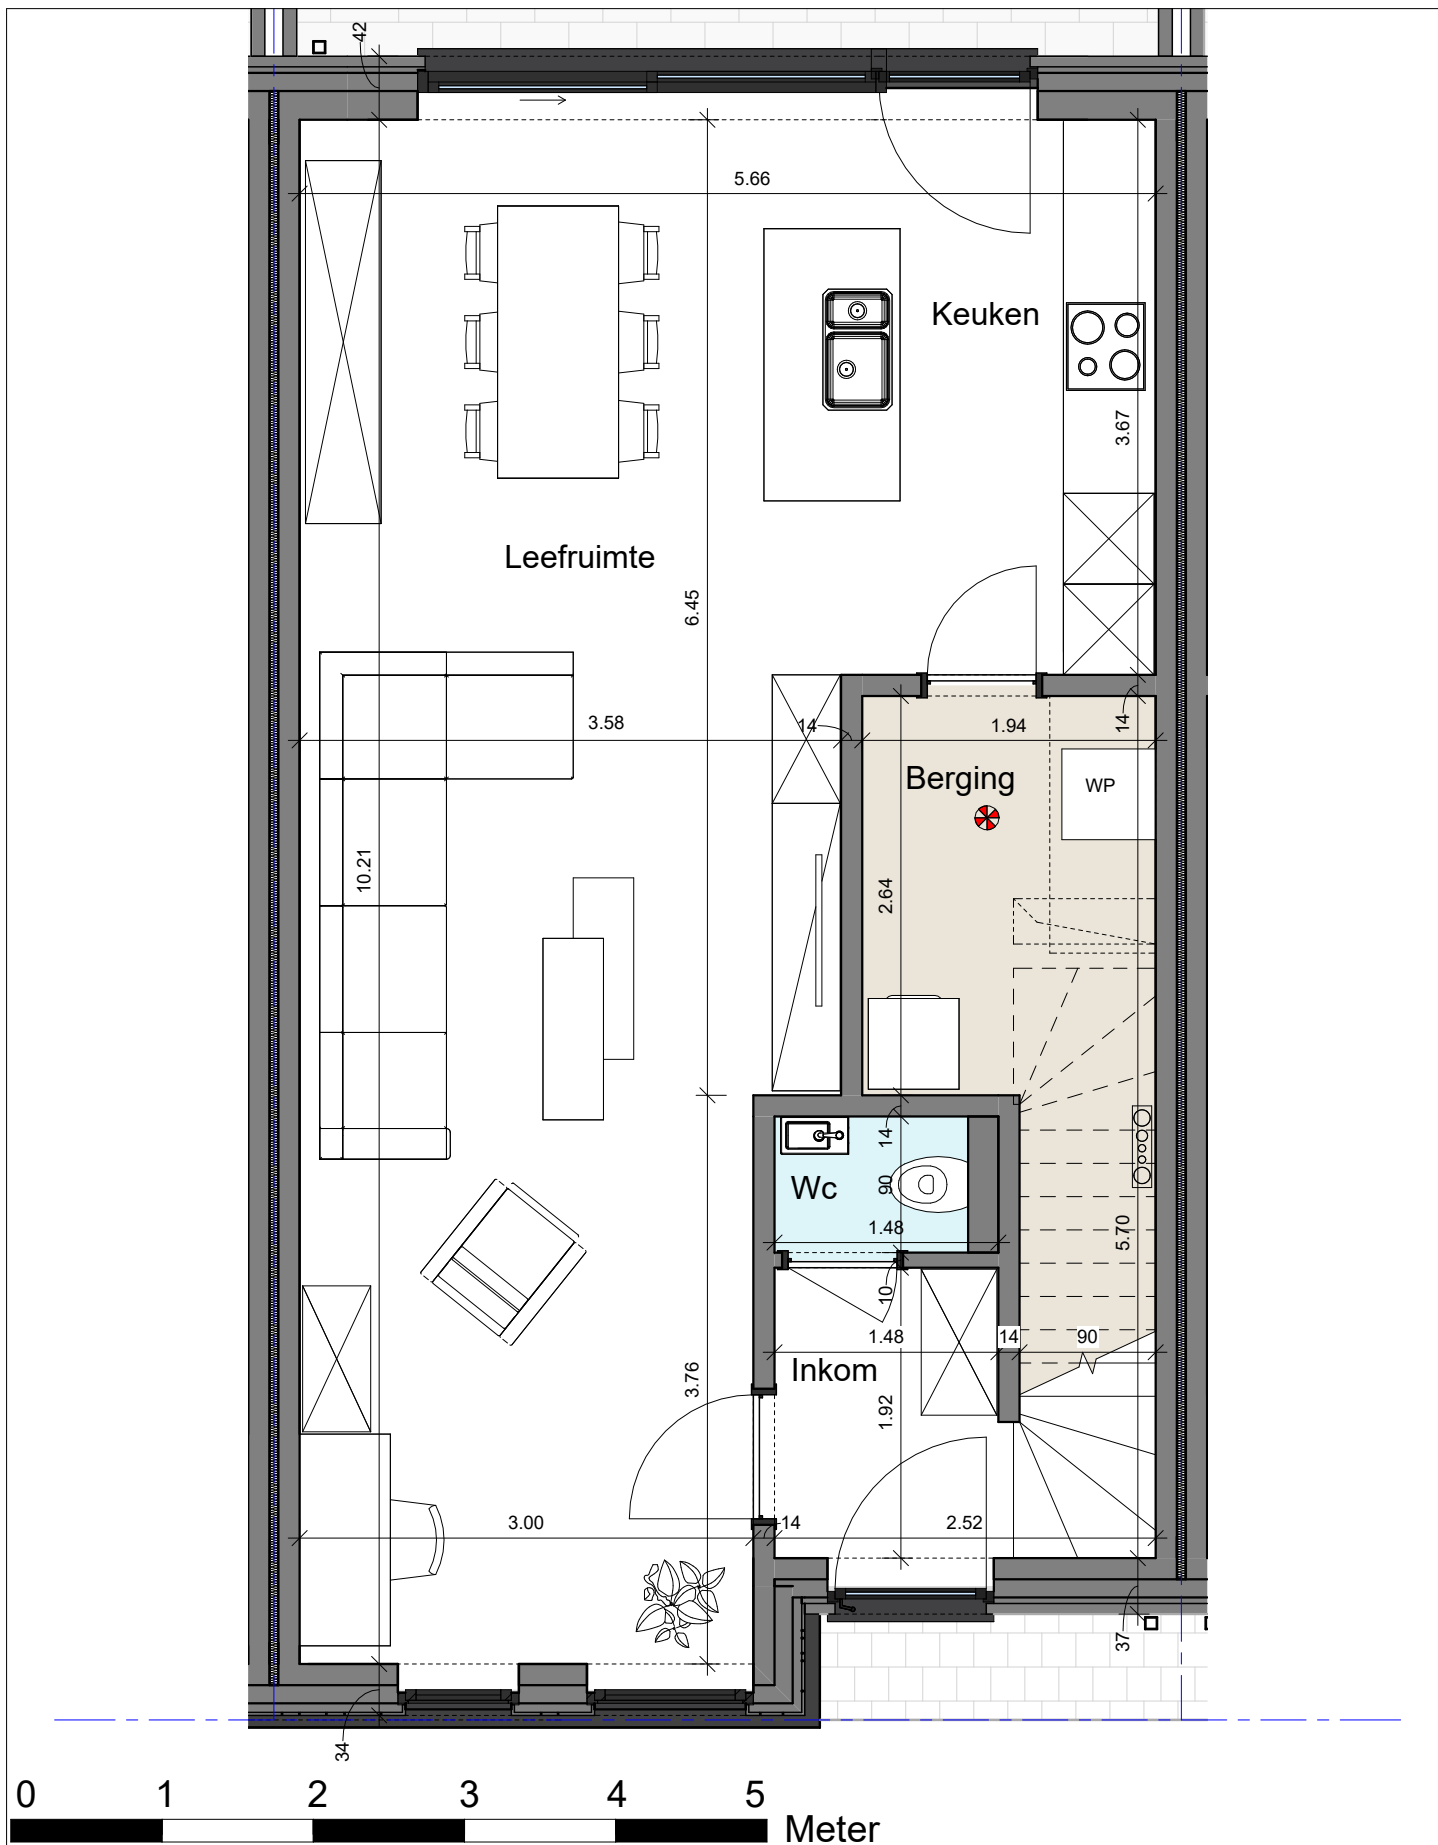

De getekende meubels zijn slechts indicatief en maken geen deel uit van de verkoopovereenkomst. Deze tekening en de maatvoering hierop is indicatief. Afwijkingen a.g.v. stabiliteitsstudie en uitvoeringsmethodes kunnen nog voorkomen.

VERKOOPPLAN

Lot 36 - Gelijkvloers


Schaal: 1 : 50

.danneels
WE BUILD PEOPLE HAPPY

JIA
Jonckheere ir-architecten
Koningin Astridlaan 134/3
8200 Brugge
050/40.40.80
www.jia.be - architectuur@jia.be

Bouwheer: Bouwkantoor Danneels
Bouwplaats: Torhoutsestraat 62
8020 Ruddervoorde
Opp. perceel: 117m²



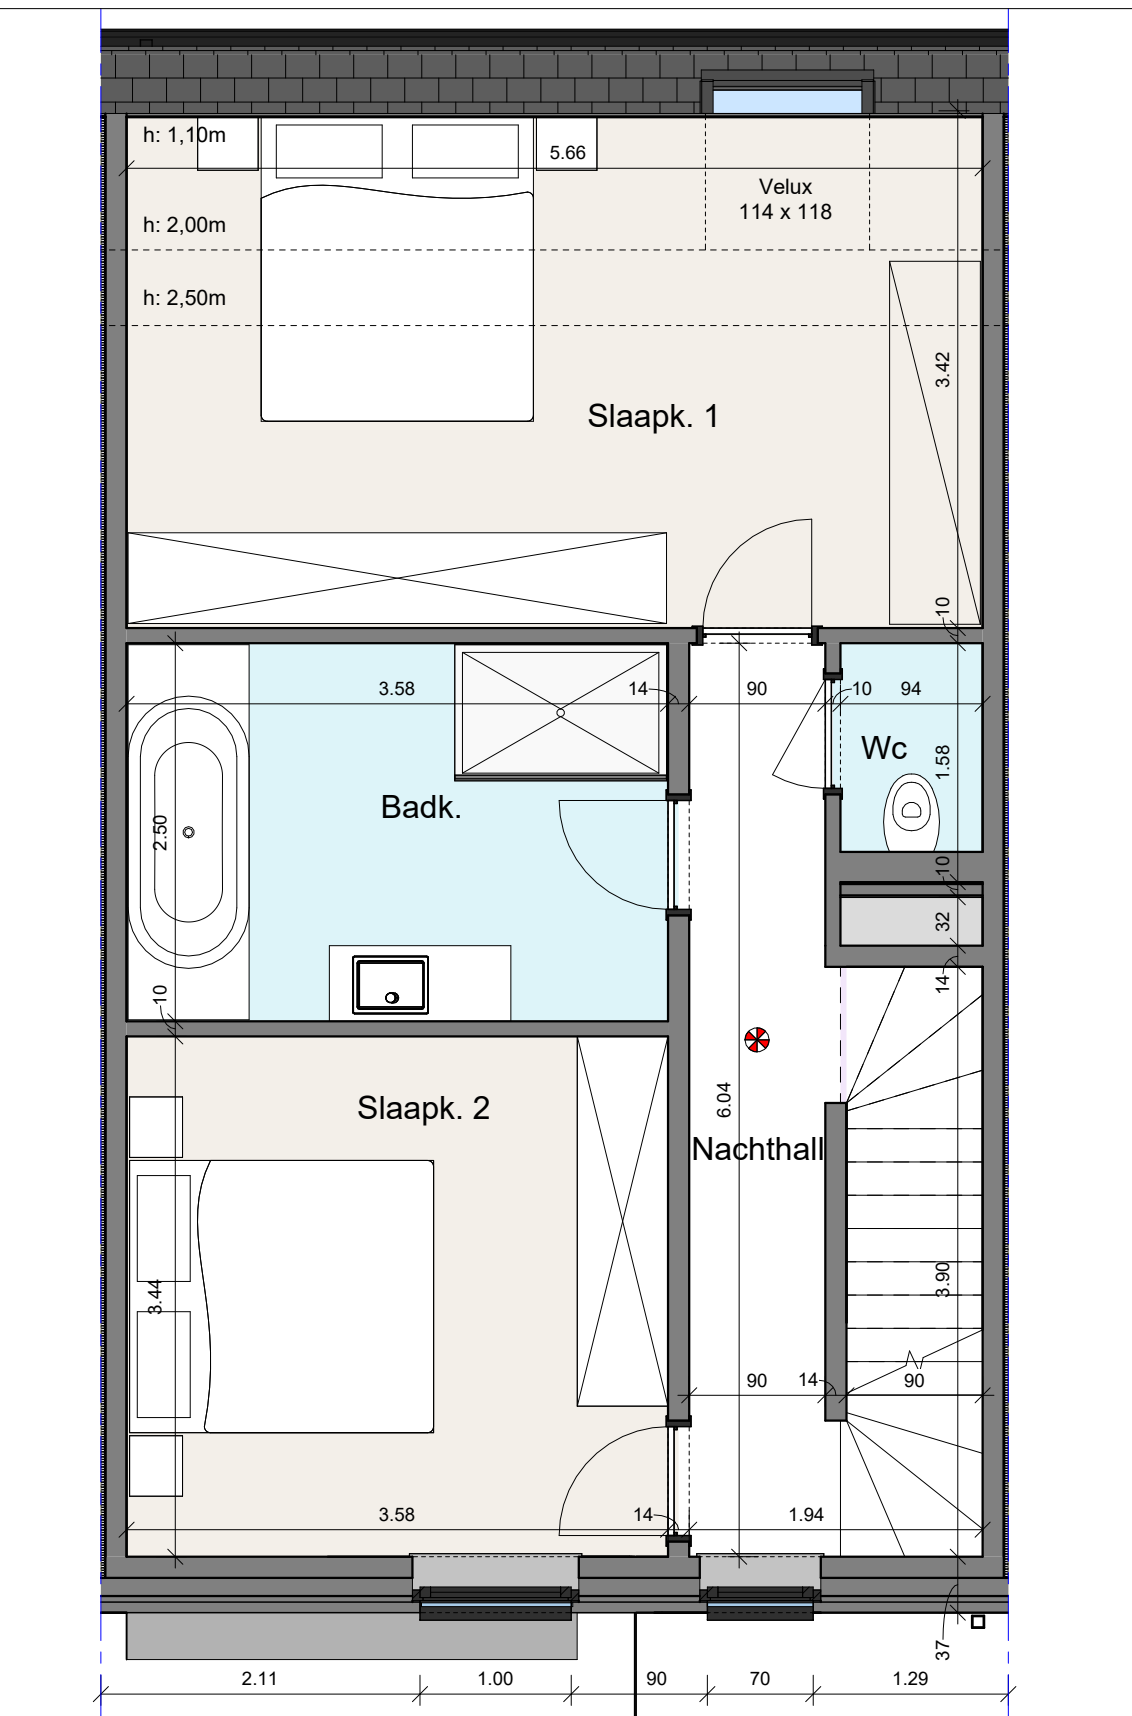

0 1 2 3 4 5 Meter



De getekende meubels zijn slechts indicatief en maken geen deel uit van de verkoopovereenkomst. Deze tekening en de maatvoering hierop is indicatief. Afwijkingen a.g.v. stabiliteitsstudie en uitvoeringsmethodes kunnen nog voorkomen.

VERKOOPPLAN

Lot 36 - Verdiep


Schaal: 1 : 50

.danneels
WE BUILD PEOPLE HAPPY

JIA
Jonckheere ir-architecten
Koningin Astridlaan 134/3
8200 Brugge
050/40.40.80
www.jia.be - architectuur@jia.be

Bouwheer: Bouwkantoor Danneels
Bouwplaats: Torhoutsestraat 62
8020 Ruddervoorde
Opp. perceel: 117m²



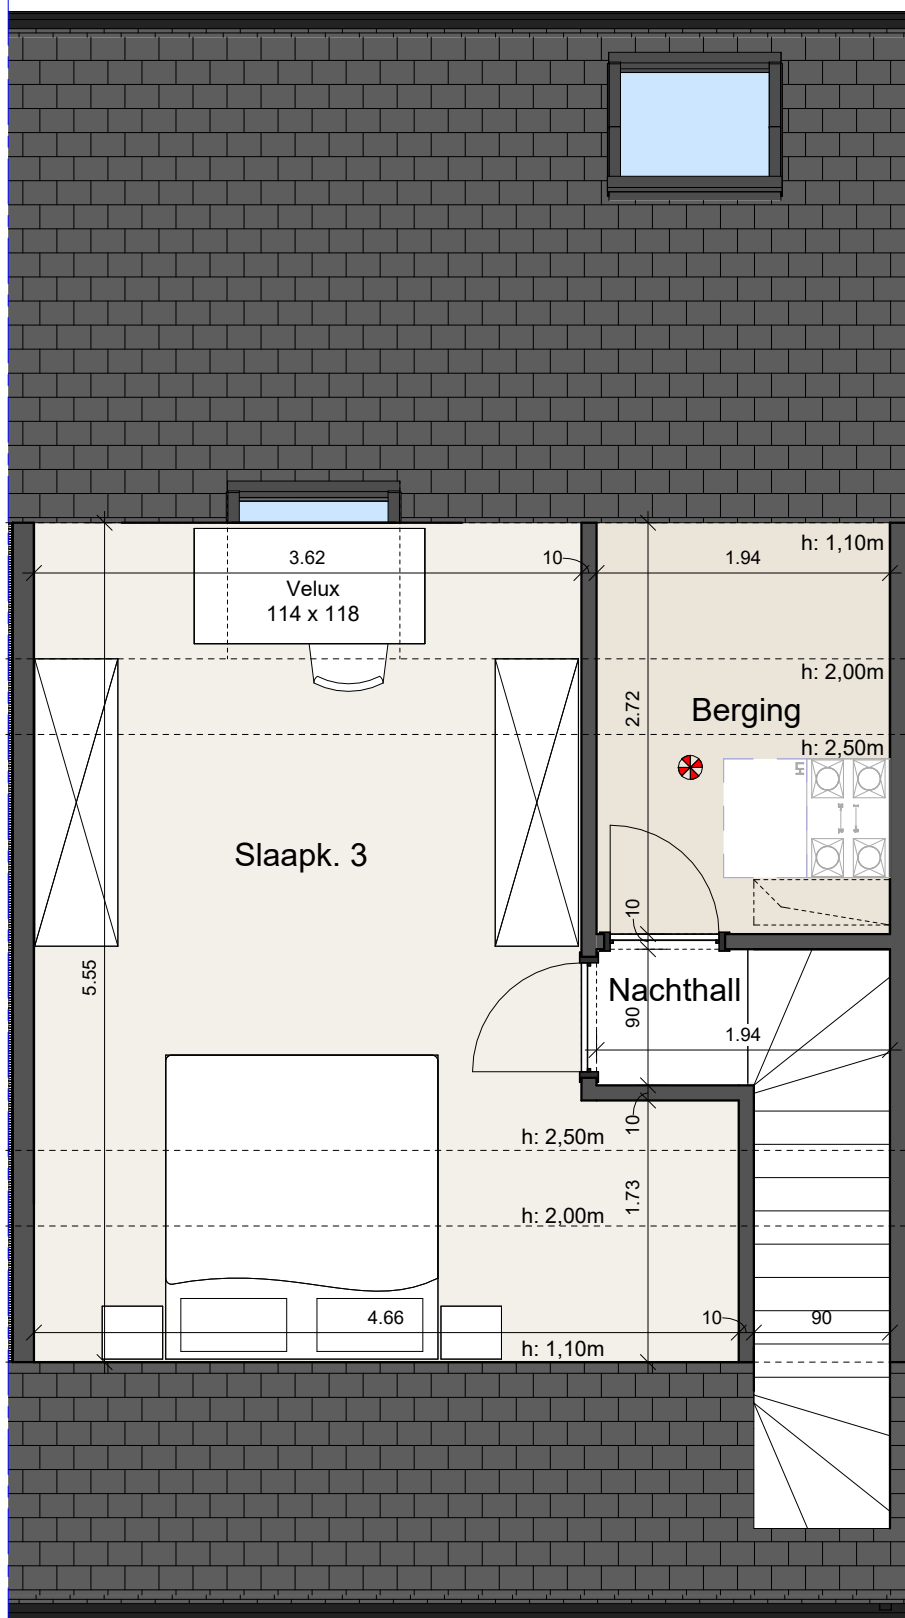

0 1 2 3 4 5 Meter



De getekende meubels zijn slechts indicatief en maken geen deel uit van de verkoopovereenkomst. Deze tekening en de maatvoering hierop is indicatief. Afwijkingen a.g.v. stabiliteitsstudie en uitvoeringsmethodes kunnen nog voorkomen.

VERKOOPPLAN

Lot 36 - Zolder

Schaal: 1 : 50

.danneels
WE BUILD PEOPLE HAPPY

JIA
Jonckheere ir-architecten
Koningin Astridlaan 134/3
8200 Brugge
050/40.40.80
www.jia.be - architectuur@jia.be

Bouwheer: Bouwkantoor Danneels
Bouwplaats: Torhoutsestraat 62
8020 Ruddervoorde
Opp. perceel: 117m²





De getekende meubels zijn slechts indicatief en maken geen deel uit van de verkoopovereenkomst. Deze tekening en de maatvoering hierop is indicatief. Afwijkingen a.g.v. stabiliteitsstudie en uitvoeringsmethodes kunnen nog voorkomen.

VERKOOPPLAN

Lot 36 - Voorgevel


Schaal: 1 : 75

.danneels
WE BUILD PEOPLE HAPPY

JIA
Jonckheere ir-architecten
Koningin Astridlaan 134/3
8200 Brugge
050/40.40.80
www.jia.be - architectuur@jia.be

Bouwheer: Bouwkantoor Danneels
Bouwplaats: Torhoutsestraat 62
8020 Ruddervoorde
Opp. perceel: 117m²



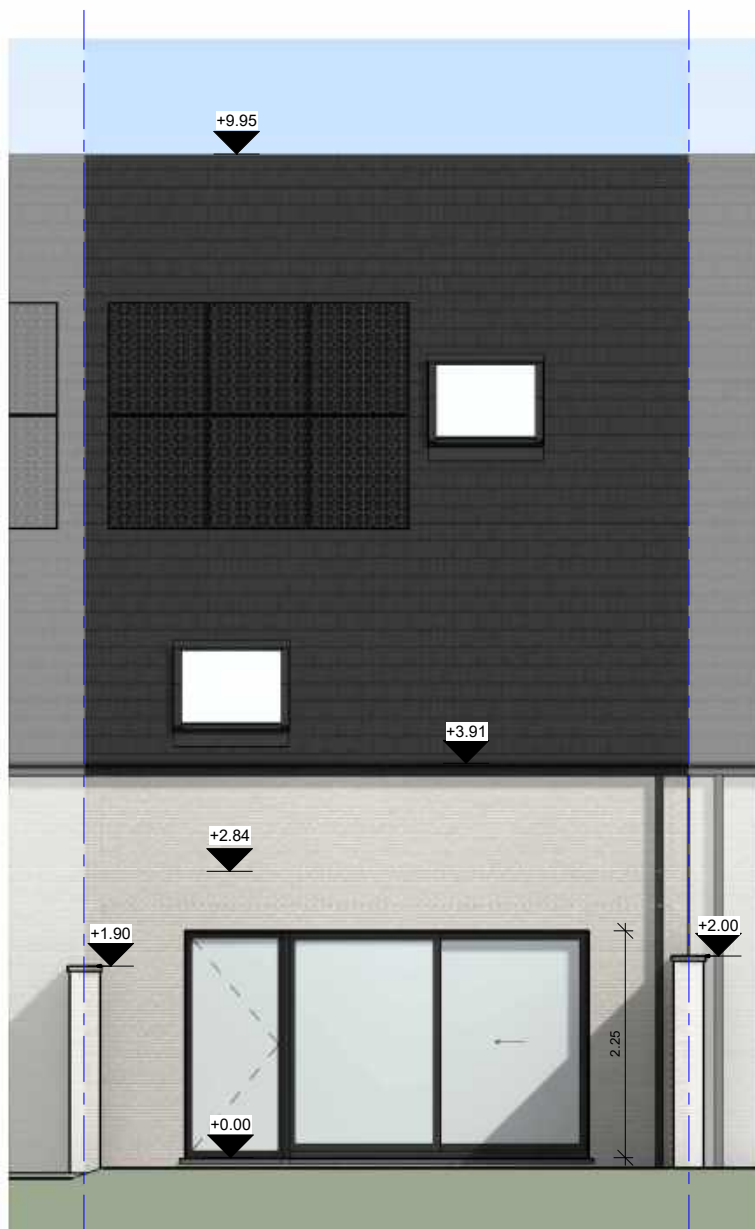

De getekende meubels zijn slechts indicatief en maken geen deel uit van de verkoopovereenkomst. Deze tekening en de maatvoering hierop is indicatief. Afwijkingen a.g.v. stabiliteitsstudie en uitvoeringsmethodes kunnen nog voorkomen.

VERKOOPPLAN

Lot 36 - Achtergevel


Schaal: 1 : 75

.danneels
WE BUILD PEOPLE HAPPY

JIA
Jonckheere ir-architecten
Koningin Astridlaan 134/3
8200 Brugge
050/40.40.80
www.jia.be - architectuur@jia.be

Bouwheer: Bouwkantoor Danneels
Bouwplaats: Torhoutsestraat 62
8020 Ruddervoorde
Opp. perceel: 117m²



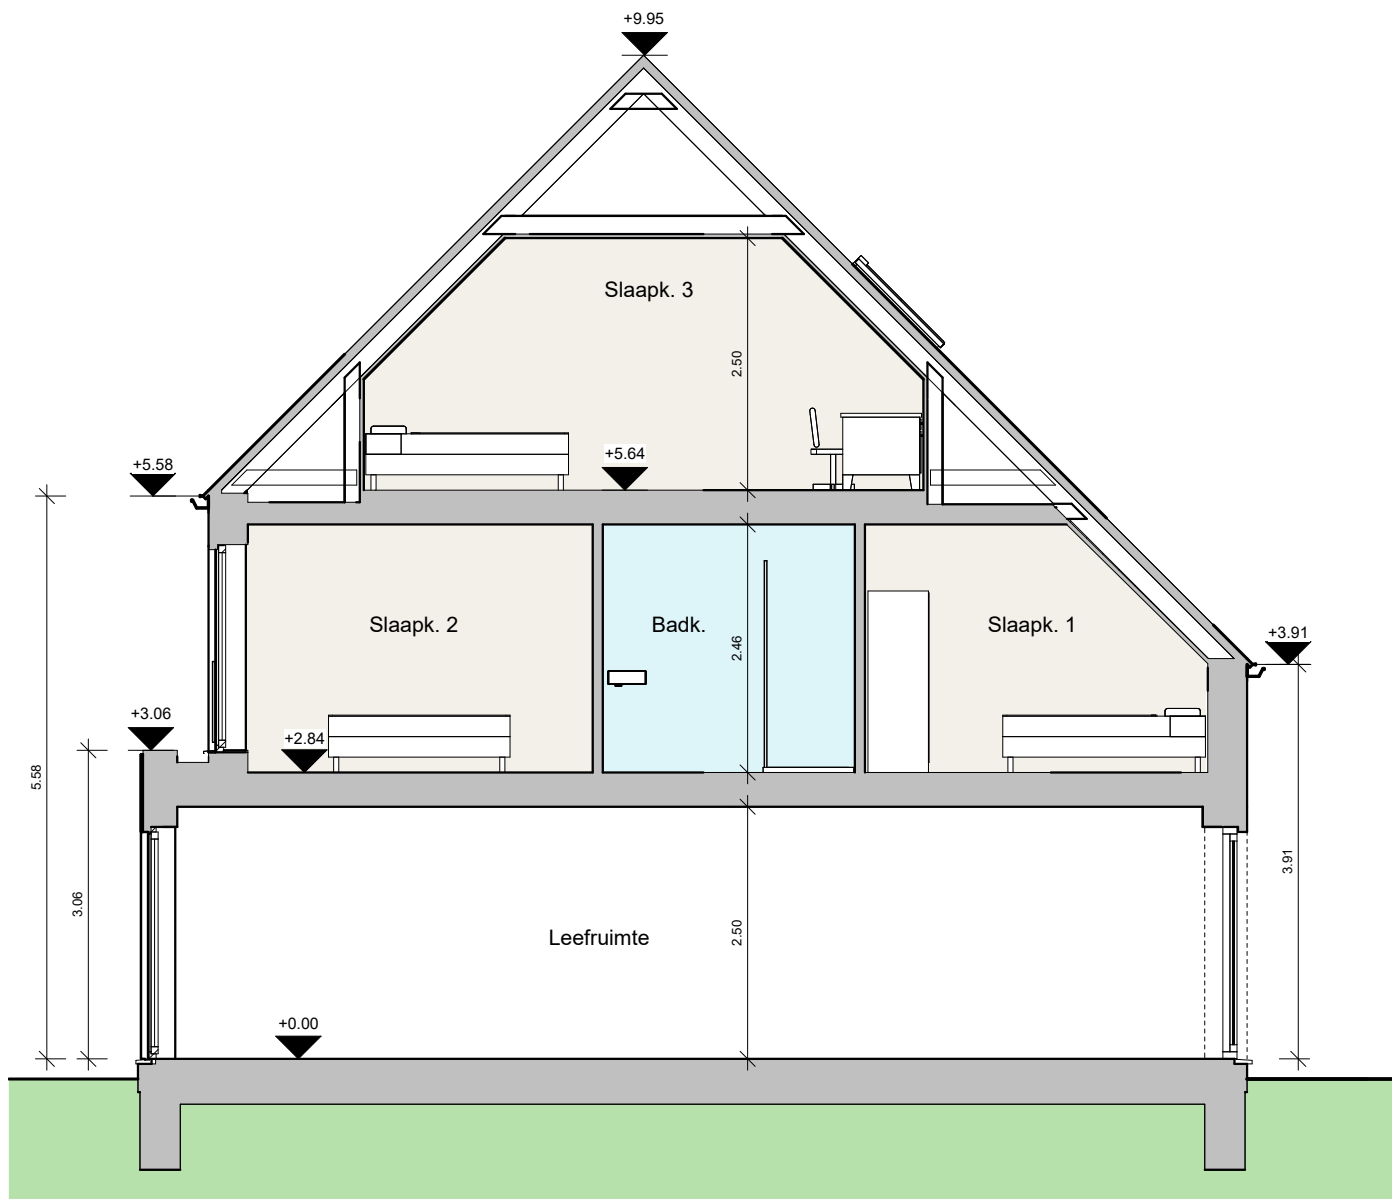

De getekende meubels zijn slechts indicatief en maken geen deel uit van de verkoopovereenkomst. Deze tekening en de maatvoering hierop is indicatief. Afwijkingen a.g.v. stabiliteitsstudie en uitvoeringsmethodes kunnen nog voorkomen.

VERKOOPPLAN

Lot 36 - Doorsnede

Schaal: 1 : 75

.danneels
WE BUILD PEOPLE HAPPY

JIA
Jonckheere ir-architecten
Koningin Astridlaan 134/3
8200 Brugge
050/40.40.80
www.jia.be - architectuur@jia.be

Bouwheer: Bouwkantoor Danneels
Bouwplaats: Torhoutsestraat 62
8020 Ruddervoorde
Opp. perceel: 117m²

