


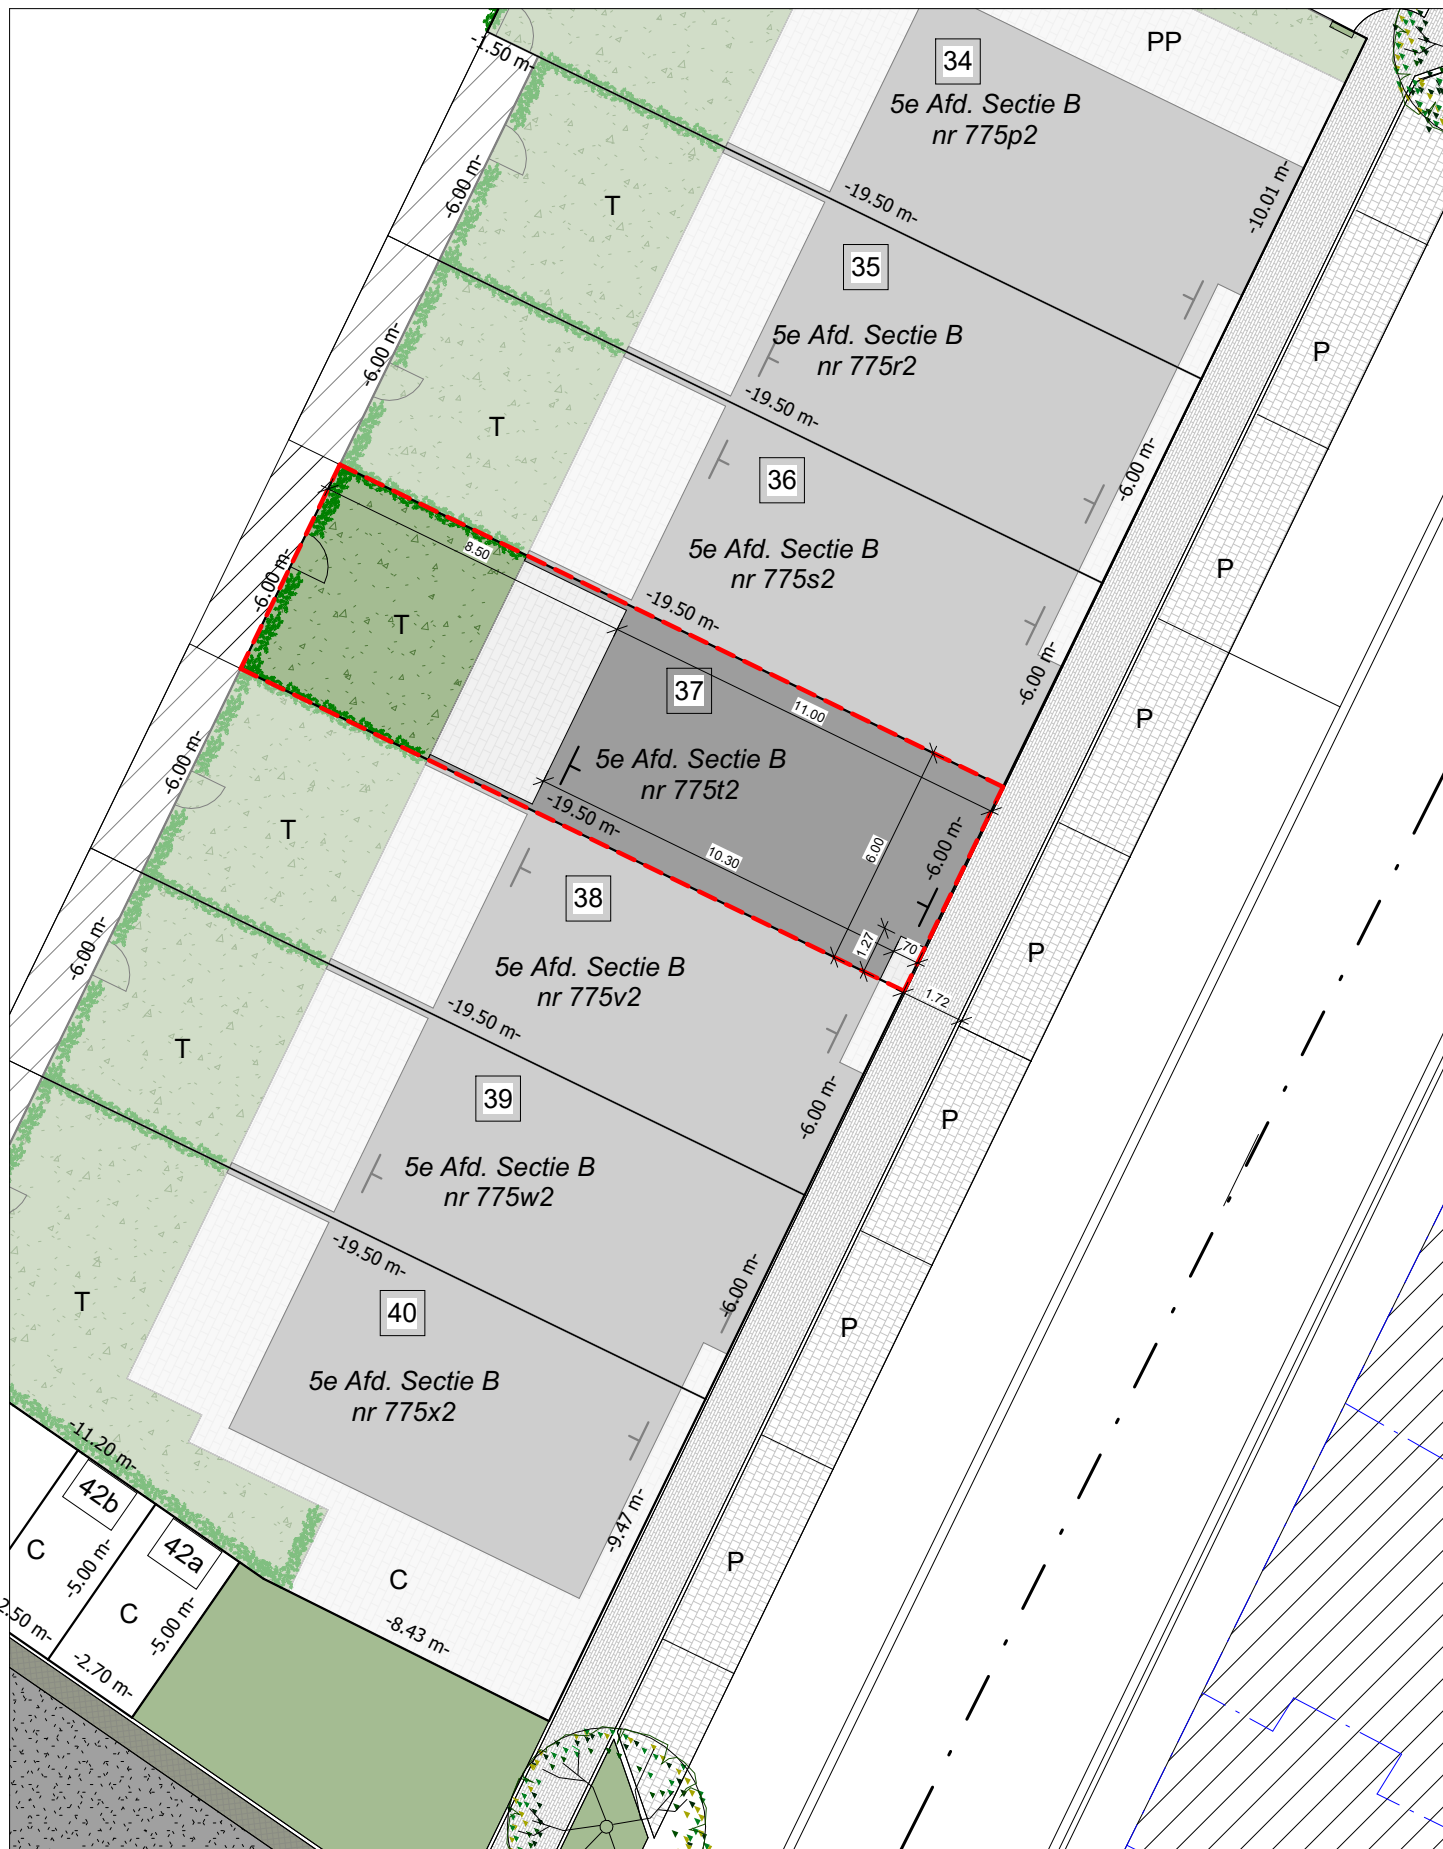

0 1 2 4 5
Meter



De getekende meubels zijn slechts indicatief en maken geen deel uit van de verkoopovereenkomst. Deze tekening en de maatvoering hierop is indicatief. Afwijkingen a.g.v. stabiliteitsstudie en uitvoeringsmethodes kunnen nog voorkomen.

VERKOOPPLAN

Lot 37 - Inplantingsplan


Schaal: 1 : 200

.danneels
WE BUILD PEOPLE HAPPY

JIA
Jonckheere ir-architecten
Koningin Astridlaan 134/3
8200 Brugge
050/40.40.80
www.jia.be - architectuur@jia.be

Bouwheer: Bouwkantoor Danneels
Bouwplaats: Torhousestraat 62
8020 Ruddervoorde
Opp. perceel: 117m²



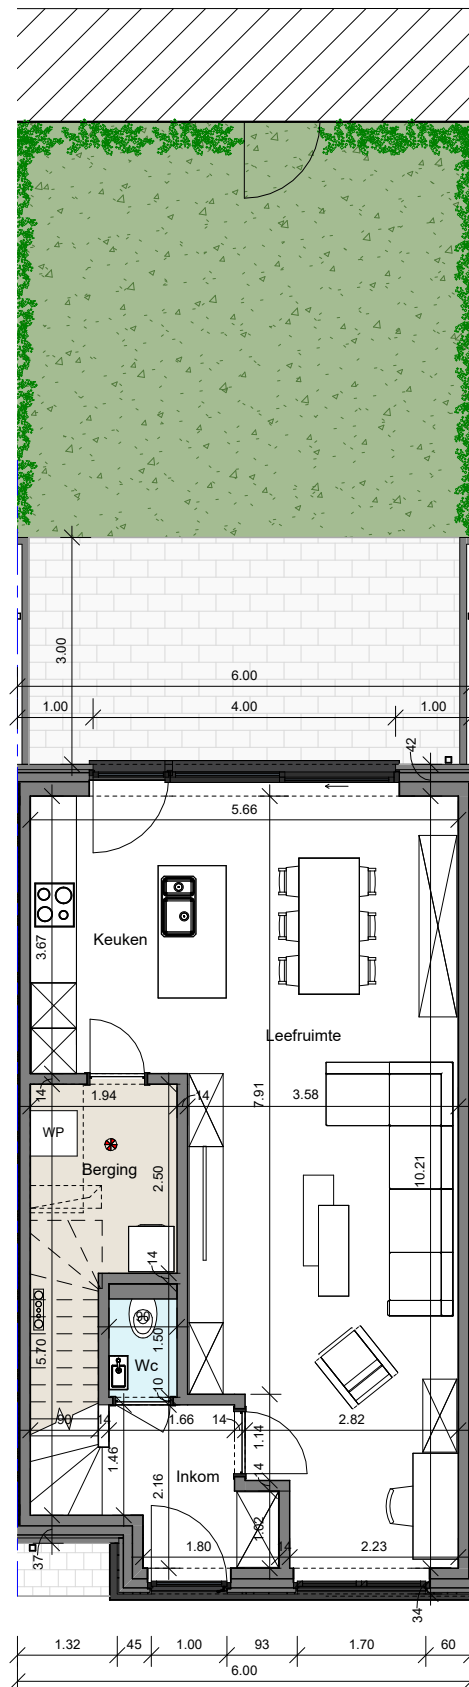

0 1 2 3 4 5
Meter

De getekende meubels zijn slechts indicatief en maken geen deel uit van de verkoopovereenkomst. Deze tekening en de maatvoering hierop is indicatief. Afwijkingen a.g.v. stabiliteitsstudie en uitvoeringsmethodes kunnen nog voorkomen.

VERKOOPPLAN

Lot 37 - Gelijkvloers


Schaal: 1 : 100

.danneels
WE BUILD PEOPLE HAPPY

JIA
Jonckheere ir-architecten
Koningin Astridlaan 134/3
8200 Brugge
050/40.40.80
www.jia.be - architectuur@jia.be

Bouwheer: Bouwkantoor Danneels
Bouwplaats: Torhoutsestraat 62
8020 Ruddervoorde
Opp. perceel: 117m²



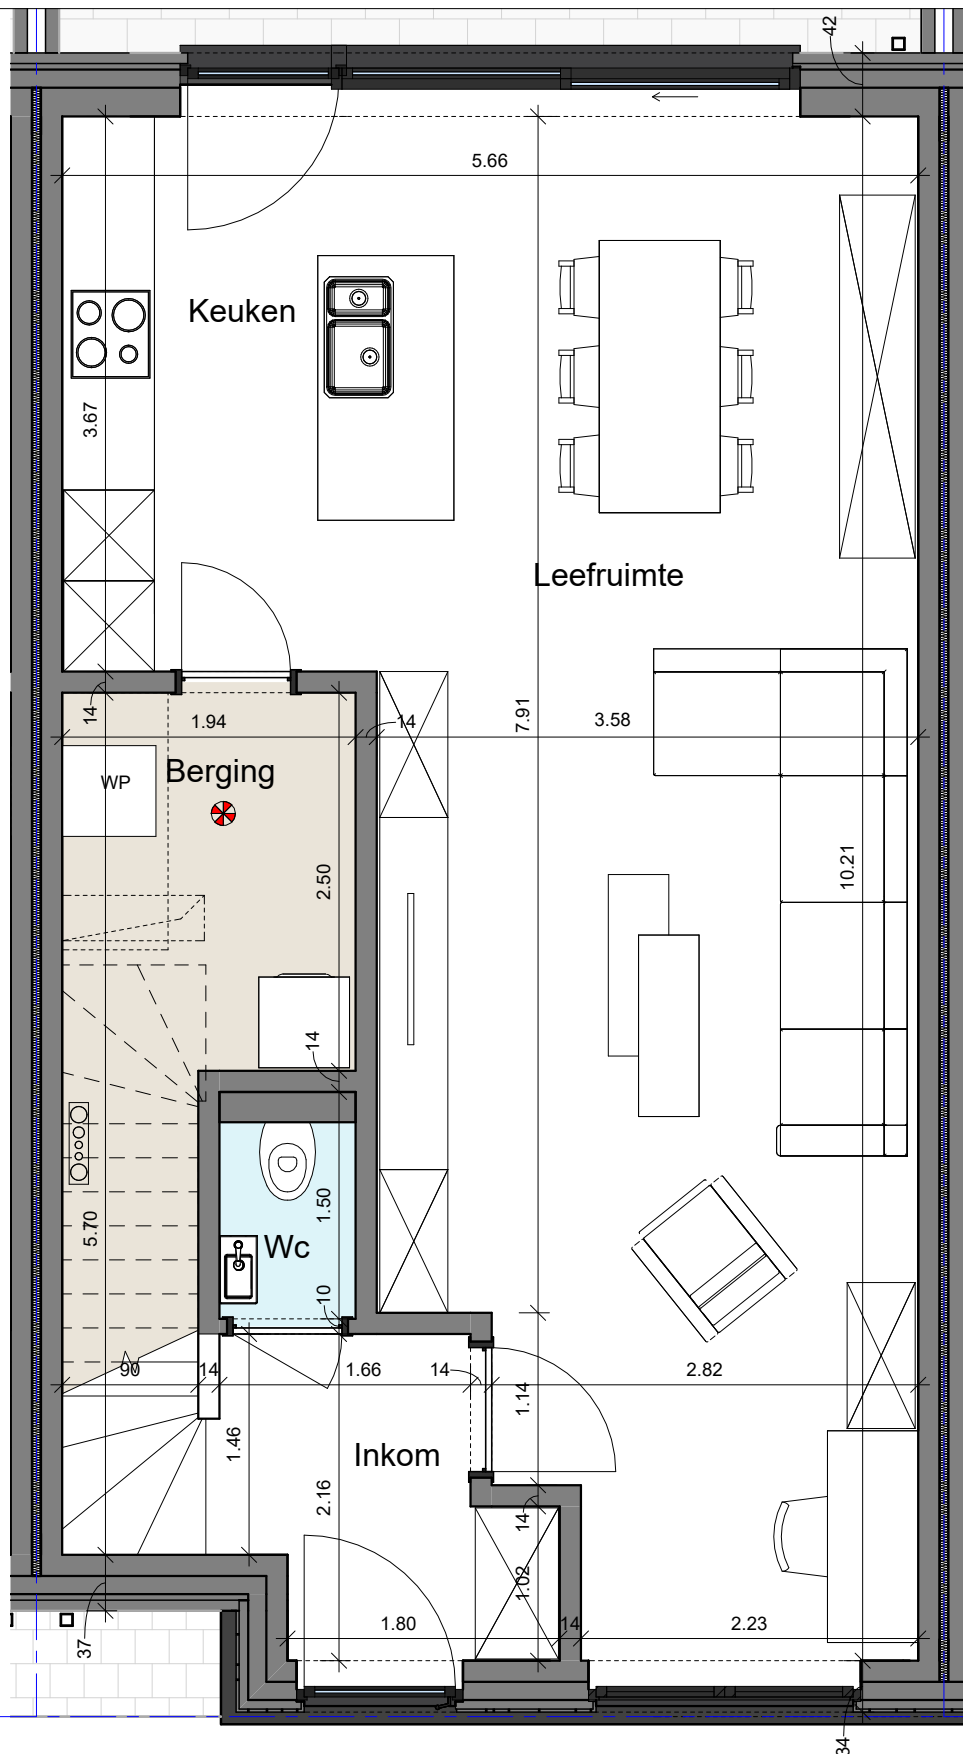

0 1 2 3 4 5 Meter



De getekende meubels zijn slechts indicatief en maken geen deel uit van de verkoopovereenkomst. Deze tekening en de maatvoering hierop is indicatief. Afwijkingen a.g.v. stabiliteitsstudie en uitvoeringsmethodes kunnen nog voorkomen.

VERKOOPPLAN

Lot 37 - Gelijkvloers


Schaal: 1 : 50

.danneels
WE BUILD PEOPLE HAPPY

JIA
Jonckheere ir-architecten
Koningin Astridlaan 134/3
8200 Brugge
050/40.40.80
www.jia.be - architectuur@jia.be

Bouwheer: Bouwkantoor Danneels
Bouwplaats: Torhoutsestraat 62
8020 Ruddervoorde
Opp. perceel: 117m²



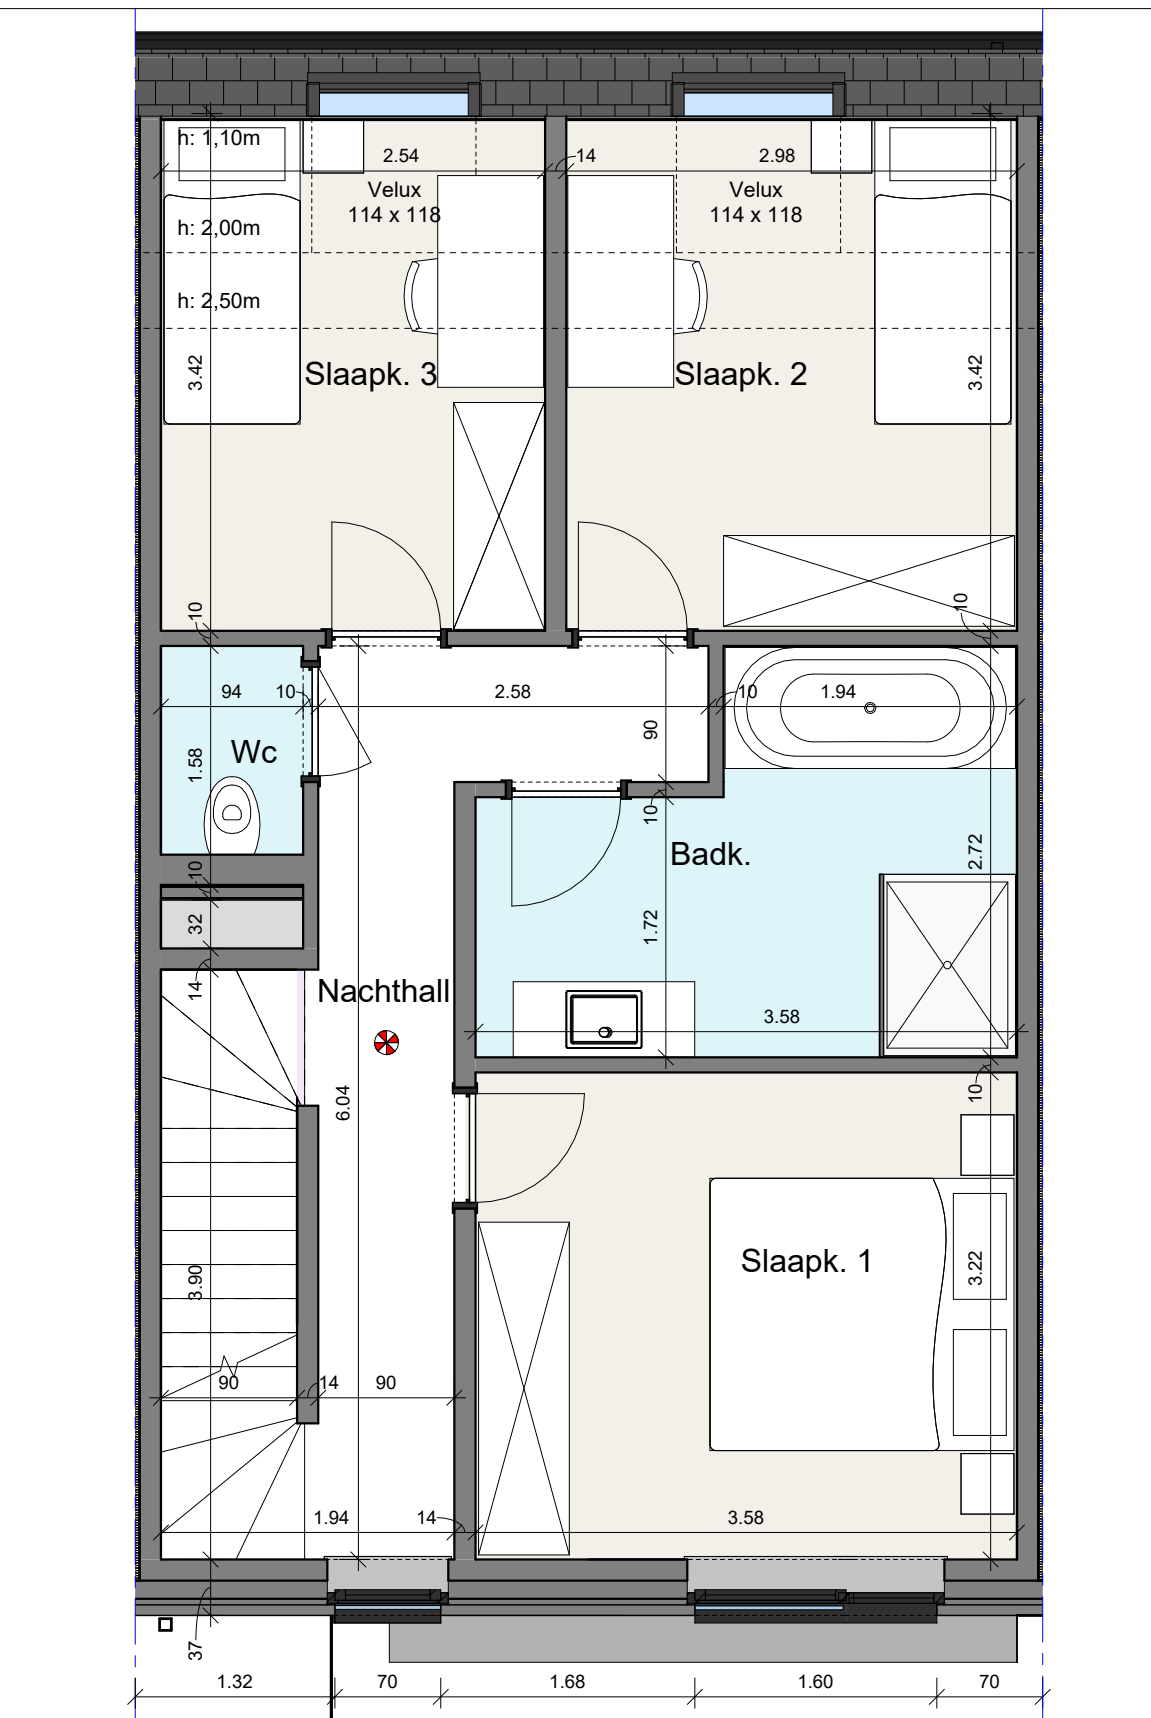

0 1 2 3 4 5 Meter



De getekende meubels zijn slechts indicatief en maken geen deel uit van de verkoopovereenkomst. Deze tekening en de maatvoering hierop is indicatief. Afwijkingen a.g.v. stabiliteitsstudie en uitvoeringsmethodes kunnen nog voorkomen.

VERKOOPPLAN

Lot 37 - Verdiep


Schaal: 1 : 50

.danneels
WE BUILD PEOPLE HAPPY

JIA
Jonckheere ir-architecten
Koningin Astridlaan 134/3
8200 Brugge
050/40.40.80
www.jia.be - architectuur@jia.be

Bouwheer: Bouwkantoor Danneels
Bouwplaats: Torhoutsestraat 62
8020 Ruddervoorde
Opp. perceel: 117m²



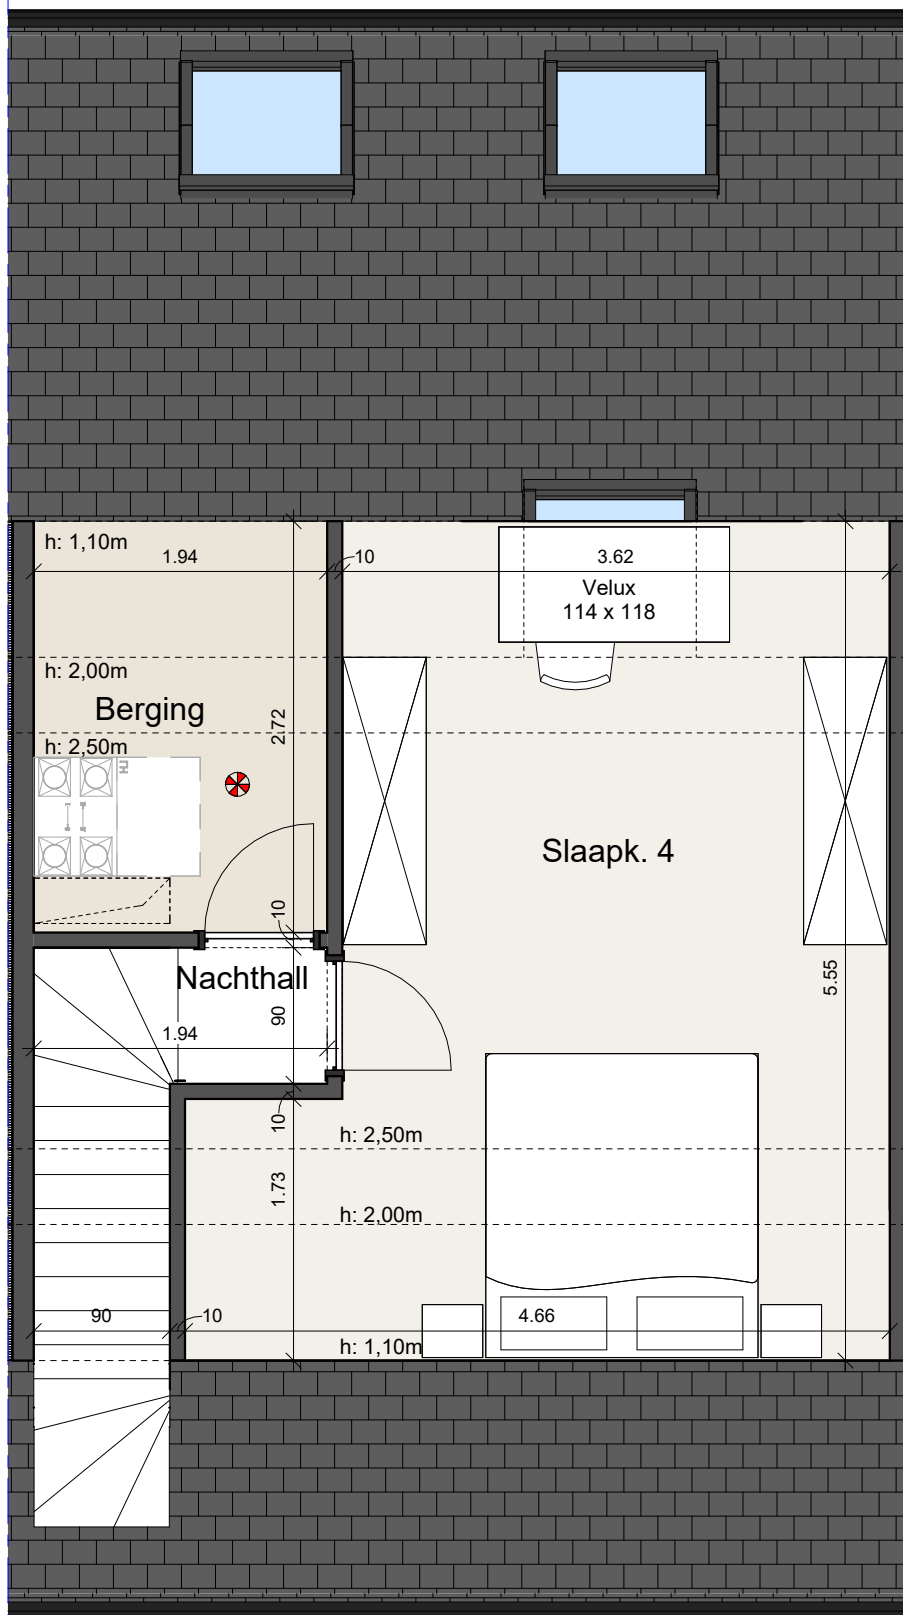

0 1 2 3 4 5 Meter



De getekende meubels zijn slechts indicatief en maken geen deel uit van de verkoopovereenkomst. Deze tekening en de maatvoering hierop is indicatief. Afwijkingen a.g.v. stabiliteitsstudie en uitvoeringsmethodes kunnen nog voorkomen.

VERKOOPPLAN

Lot 37 - Zolder


Schaal: 1 : 50

.danneels
WE BUILD PEOPLE HAPPY

JIA
Jonckheere ir-architecten
Koningin Astridlaan 134/3
8200 Brugge
050/40.40.80
www.jia.be - architectuur@jia.be

Bouwheer: Bouwkantoor Danneels
Bouwplaats: Torhoutsestraat 62
8020 Ruddervoorde
Opp. perceel: 117m²



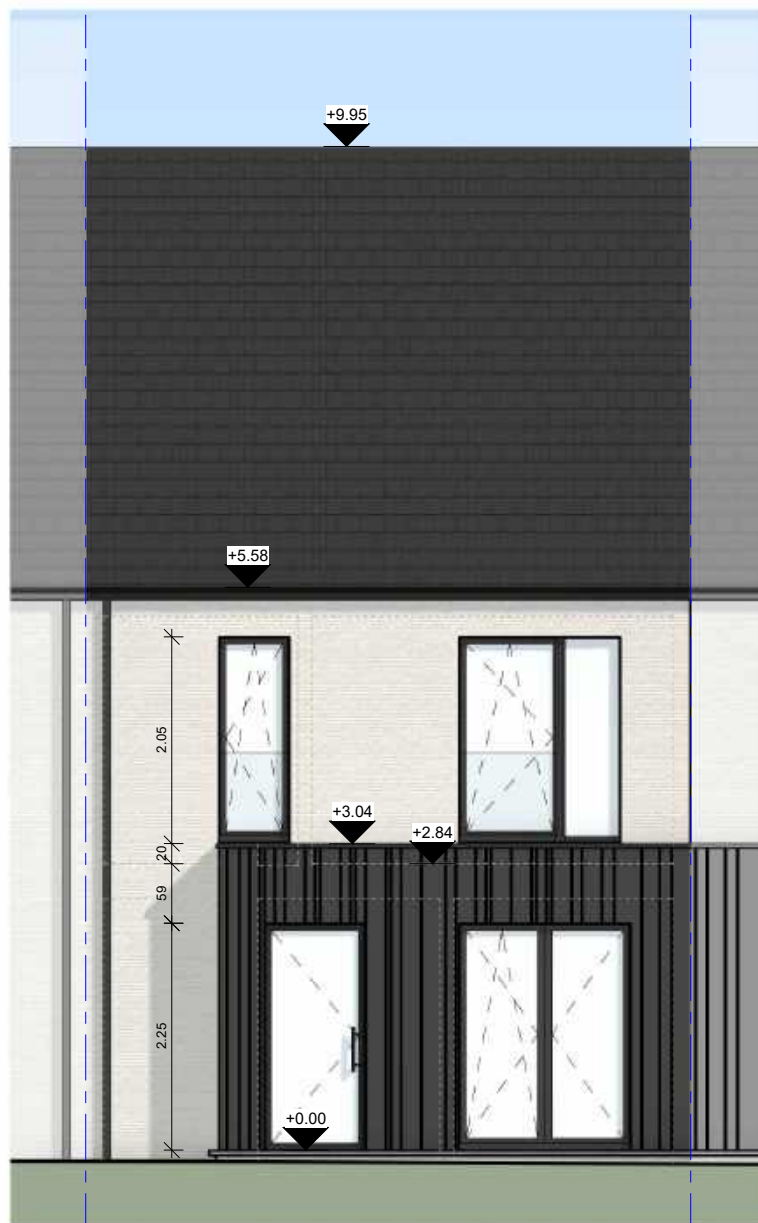

De getekende meubels zijn slechts indicatief en maken geen deel uit van de verkoopovereenkomst. Deze tekening en de maatvoering hierop is indicatief. Afwijkingen a.g.v. stabiliteitsstudie en uitvoeringsmethodes kunnen nog voorkomen.

VERKOOPPLAN

Lot 37 - Voorgevel


Schaal: 1 : 75

.danneels
WE BUILD PEOPLE HAPPY

JIA
Jonckheere ir-architecten
Koningin Astridlaan 134/3
8200 Brugge
050/40.40.80
www.jia.be - architectuur@jia.be

Bouwheer: Bouwkantoor Danneels
Bouwplaats: Torhoutsestraat 62
8020 Ruddervoorde
Opp. perceel: 117m²



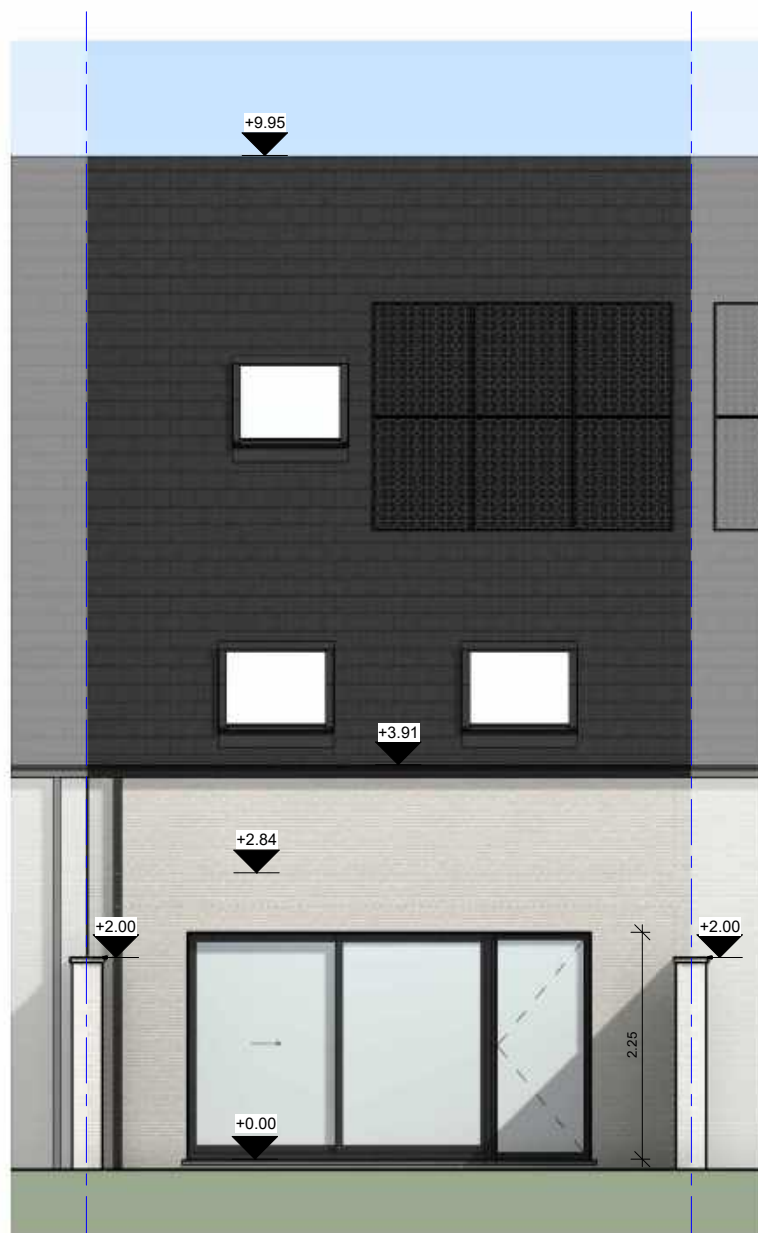

0 1 2 3 4 5 Meter

De getekende meubels zijn slechts indicatief en maken geen deel uit van de verkoopovereenkomst. Deze tekening en de maatvoering hierop is indicatief. Afwijkingen a.g.v. stabiliteitsstudie en uitvoeringsmethodes kunnen nog voorkomen.

VERKOOPPLAN

Lot 37 - Achtergevel


Schaal: 1 : 75

.danneels
WE BUILD PEOPLE HAPPY

JIA
Jonckheere ir-architecten
Koningin Astridlaan 134/3
8200 Brugge
050/40.40.80
www.jia.be - architectuur@jia.be

Bouwheer: Bouwkantoor Danneels
Bouwplaats: Torhoutsestraat 62
8020 Ruddervoorde
Opp. perceel: 117m²



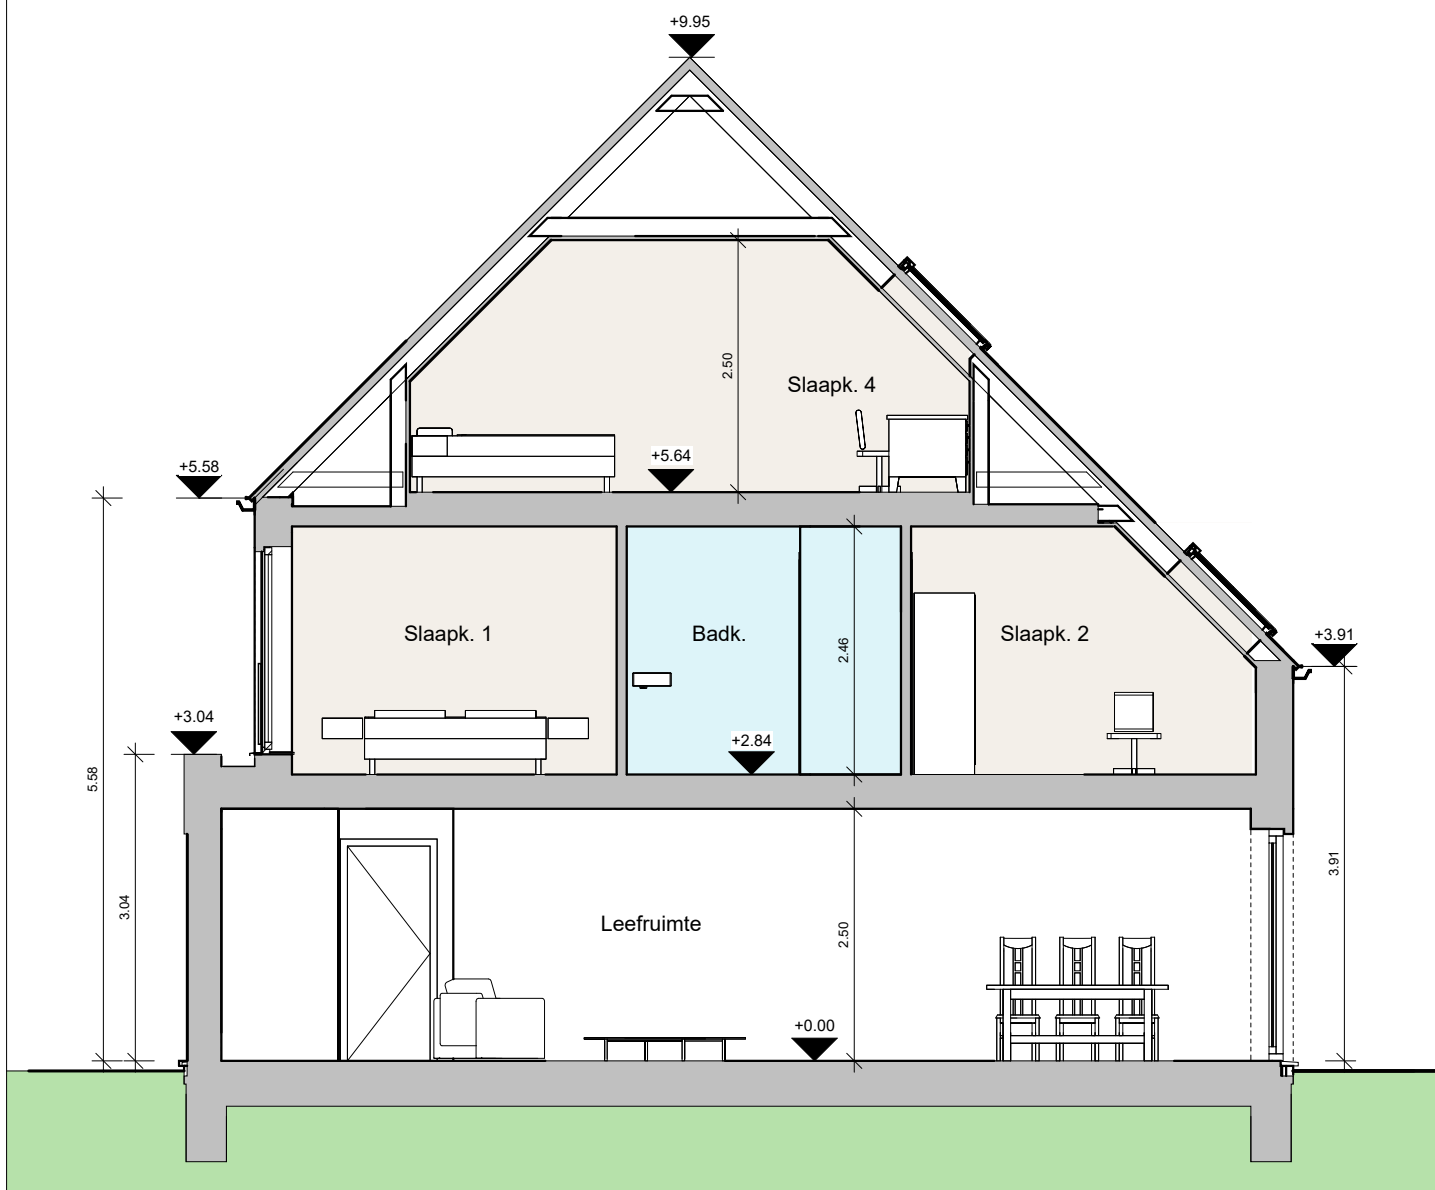

0 1 2 3 4 5 Meter

De getekende meubels zijn slechts indicatief en maken geen deel uit van de verkoopovereenkomst. Deze tekening en de maatvoering hierop is indicatief. Afwijkingen a.g.v. stabiliteitsstudie en uitvoeringsmethodes kunnen nog voorkomen.

VERKOOPPLAN

Lot 37 - Doorsnede

Schaal: 1 : 75

.danneels
WE BUILD PEOPLE HAPPY

JIA
Jonckheere ir-architecten
Koningin Astridlaan 134/3
8200 Brugge
050/40.40.80
www.jia.be - architectuur@jia.be

Bouwheer: Bouwkantoor Danneels
Bouwplaats: Torhoutsestraat 62
8020 Ruddervoorde
Opp. perceel: 117m²

