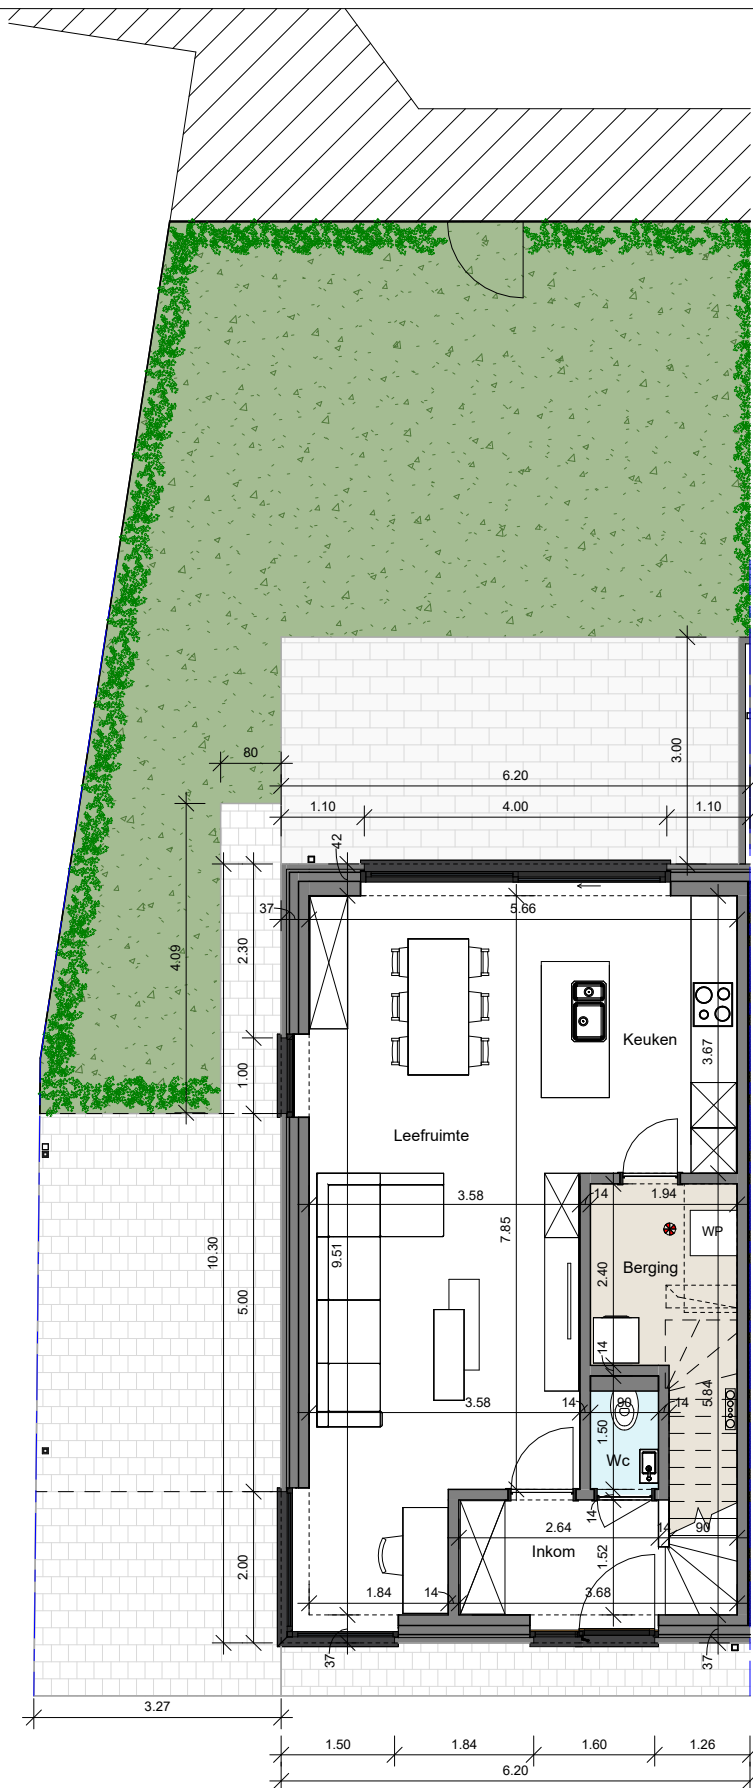


De getekende meubels zijn slechts indicatief en maken geen deel uit van de verkoopovereenkomst. Deze tekening en de maatvoering hierop is indicatief. Afwijkingen a.g.v. stabiliteitsstudie en uitvoeringsmethoden kunnen nog voorkomen.

VERKOOPPLAN

Lot 40 - Gelijkvloers


Schaal: 1 : 100


.danneels
WE BUILD PEOPLE HAPPY

JIA
Jonckheere ir-architecten
Koningin Astridlaan 134/3
8200 Brugge
050/40.40.80
www.jia.be - architectuur@jia.be

Bouwheer: Bouwkantoor Danneels
Bouwplaats: Torhoutsestraat 62
8020 Ruddervoorde
Opp. perceel: 174m²



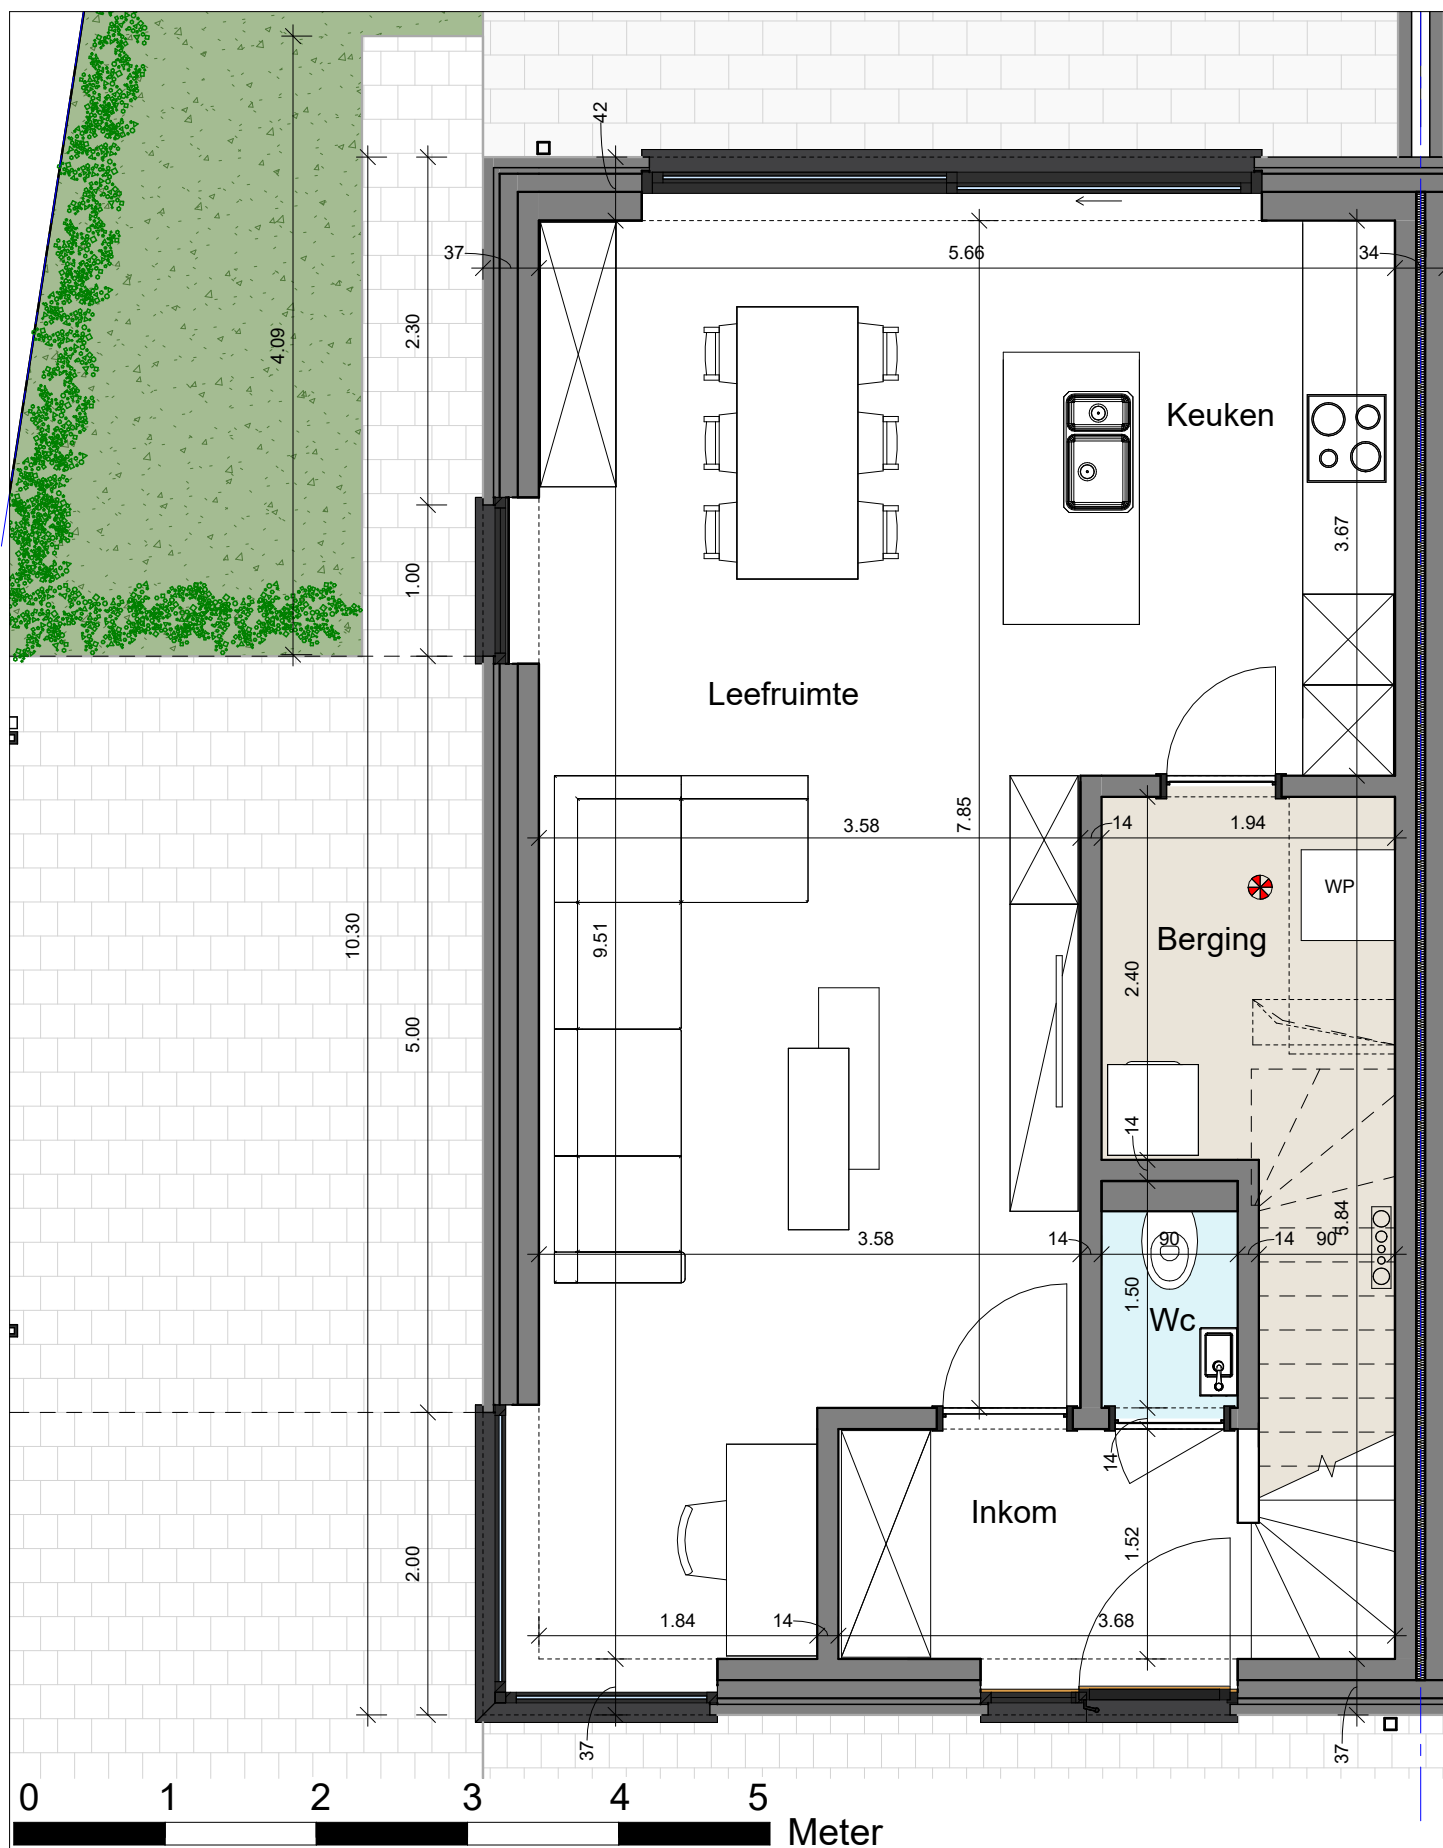

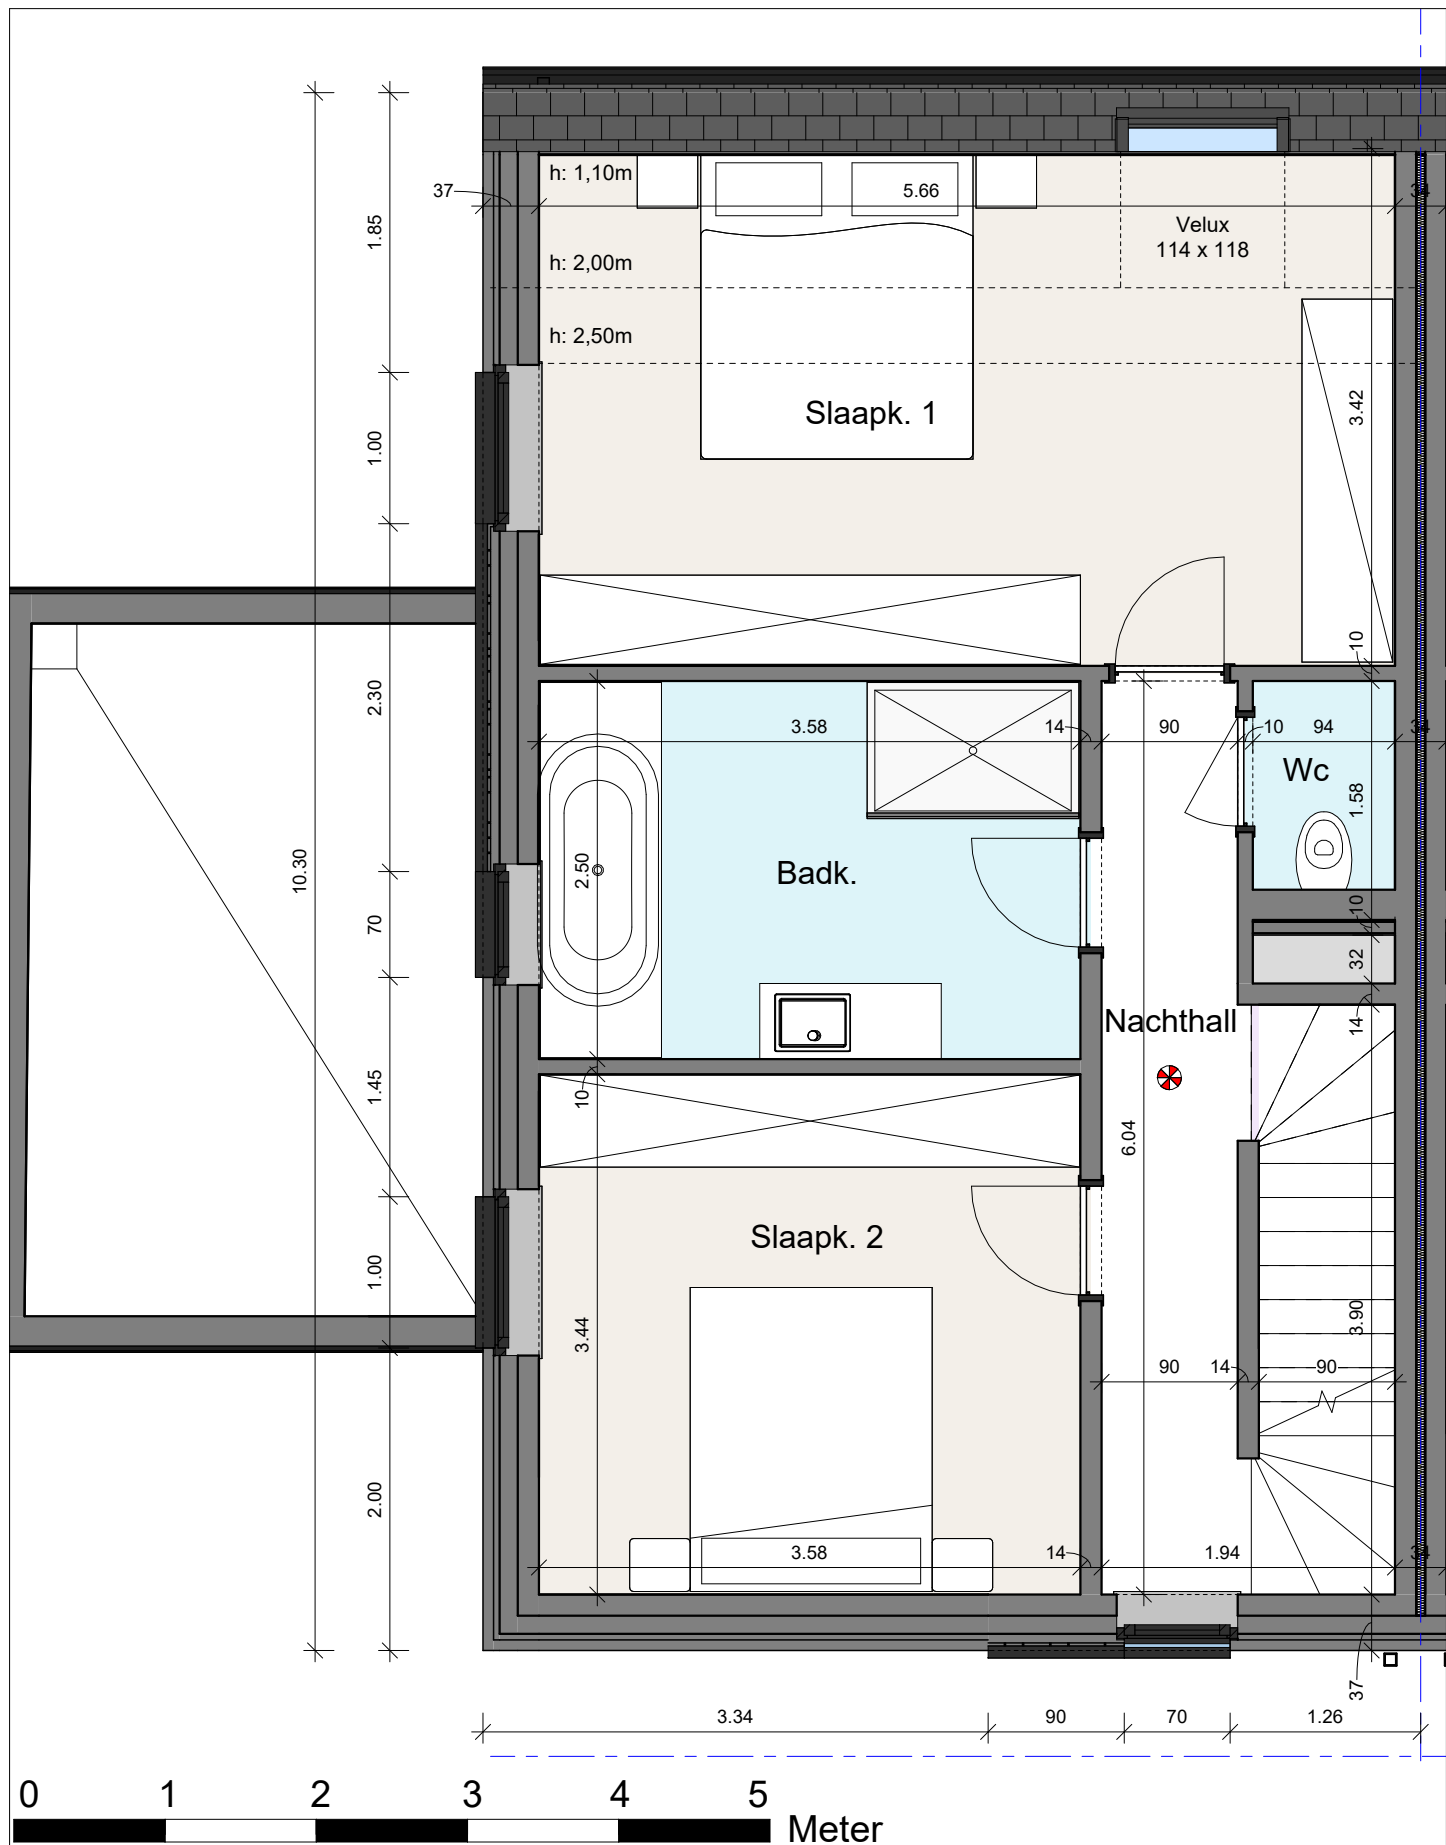

.danneels
WE BUILD PEOPLE HAPPY

VERKOOPPLAN

Lot 40 - Verdiep


Schaal: 1 : 50

JJA
Jonckheere ir-architecten
Koningin Astridlaan 134/3
8200 Brugge
050/40.40.80
www.jja.be - architectuur@jja.be

Bouwheer: Bouwkantoor Danneels
Bouwplaats: Torhoutsestraat 62
8020 Ruddervoorde
Opp. perceel: 174m²



De getekende meubels zijn slechts indicatief en maken geen deel uit van de verkoopovereenkomst. Deze tekening en de maatvoering hierop is indicatief. Afwijkingen a.g.v. stabiliteitsstudie en uitvoeringsmethodes kunnen nog voorkomen.

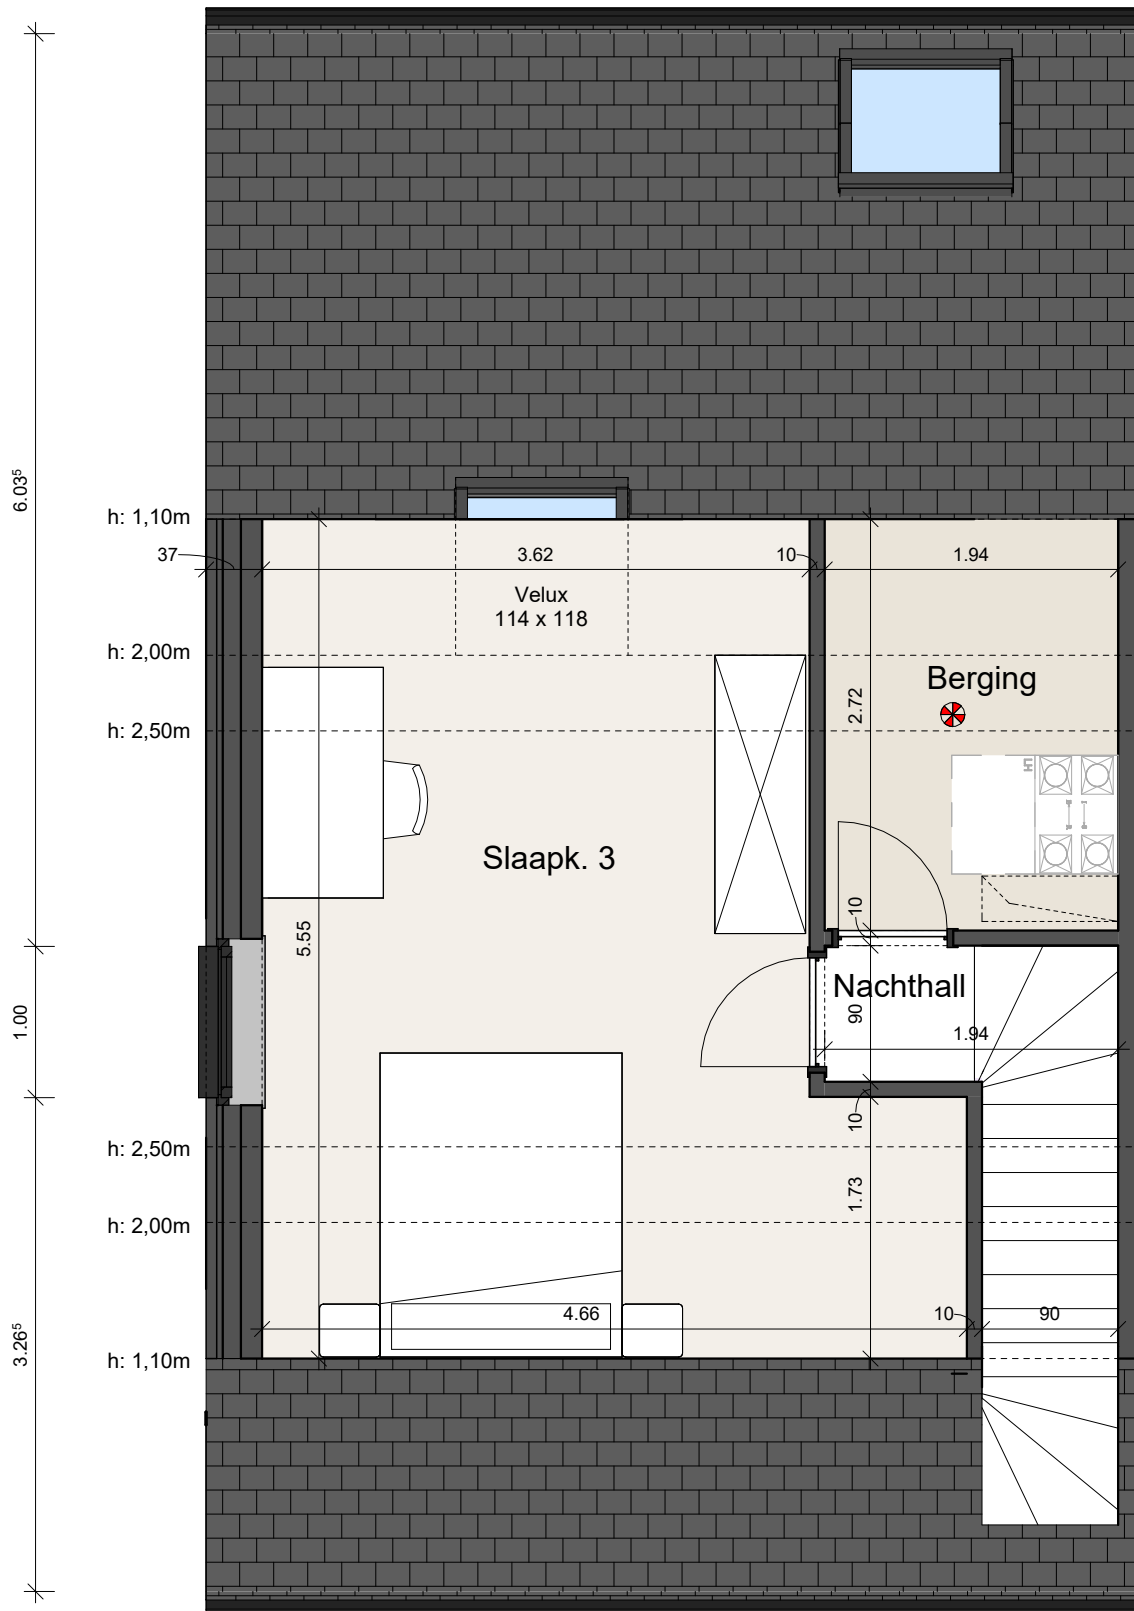

0 1 2 3 4 5 Meter



De getekende meubels zijn slechts indicatief en maken geen deel uit van de verkoopovereenkomst. Deze tekening en de maatvoering hierop is indicatief. Afwijkingen a.g.v. stabiliteitsstudie en uitvoeringsmethodes kunnen nog voorkomen.

VERKOOPPLAN

Lot 40 - Zolder

Schaal: 1 : 50

.danneels
WE BUILD PEOPLE HAPPY

JIA
Jonckheere ir-architecten
Koningin Astridlaan 134/3
8200 Brugge
050/40.40.80
www.jia.be - architectuur@jia.be

Bouwheer: Bouwkantoor Danneels
Bouwplaats: Torhoutsestraat 62
8020 Ruddervoorde
Opp. perceel: 174m²





De getekende meubels zijn slechts indicatief en maken geen deel uit van de verkoopovereenkomst. Deze tekening en de maatvoering hierop is indicatief. Afwijkingen a.g.v. stabiliteitsstudie en uitvoeringsmethodes kunnen nog voorkomen.

VERKOOPPLAN

Lot 40 - Voorgevel

Schaal: 1 : 75

.danneels
WE BUILD PEOPLE HAPPY

JIA
Jonckheere ir-architecten
Koningin Astridlaan 134/3
8200 Brugge
050/40.40.80
www.jia.be - architectuur@jia.be

Bouwheer: Bouwkantoor Danneels
Bouwplaats: Torhoutsestraat 62
8020 Ruddervoorde
Opp. perceel: 174m²





0 1 2 3 4 5 Meter

De getekende meubels zijn slechts indicatief en maken geen deel uit van de verkoopovereenkomst. Deze tekening en de maatvoering hierop is indicatief. Afwijkingen a.g.v. stabiliteitsstudie en uitvoeringsmethodes kunnen nog voorkomen.

VERKOOPPLAN

Lot 40 - Zijgevel

Schaal: 1 : 75

.danneels
WE BUILD PEOPLE HAPPY

JIA
Jonckheere ir-architecten
Koningin Astridlaan 134/3
8200 Brugge
050/40.40.80
www.jia.be - architectuur@jia.be

Bouwheer: Bouwkantoor Danneels
Bouwplaats: Torhoutsestraat 62
8020 Ruddervoorde
Opp. perceel: 174m²





De getekende meubels zijn slechts indicatief en maken geen deel uit van de verkoopovereenkomst. Deze tekening en de maatvoering hierop is indicatief. Afwijkingen a.g.v. stabiliteitsstudie en uitvoeringsmethodes kunnen nog voorkomen.

VERKOOPPLAN

Lot 40 - Achtergevel


Schaal: 1 : 75

.danneels
WE BUILD PEOPLE HAPPY

JIA
Jonckheere ir-architecten
Koningin Astridlaan 134/3
8200 Brugge
050/40.40.80
www.jia.be - architectuur@jia.be

Bouwheer: Bouwkantoor Danneels
Bouwplaats: Torhoutsestraat 62
8020 Ruddervoorde
Opp. perceel: 174m²



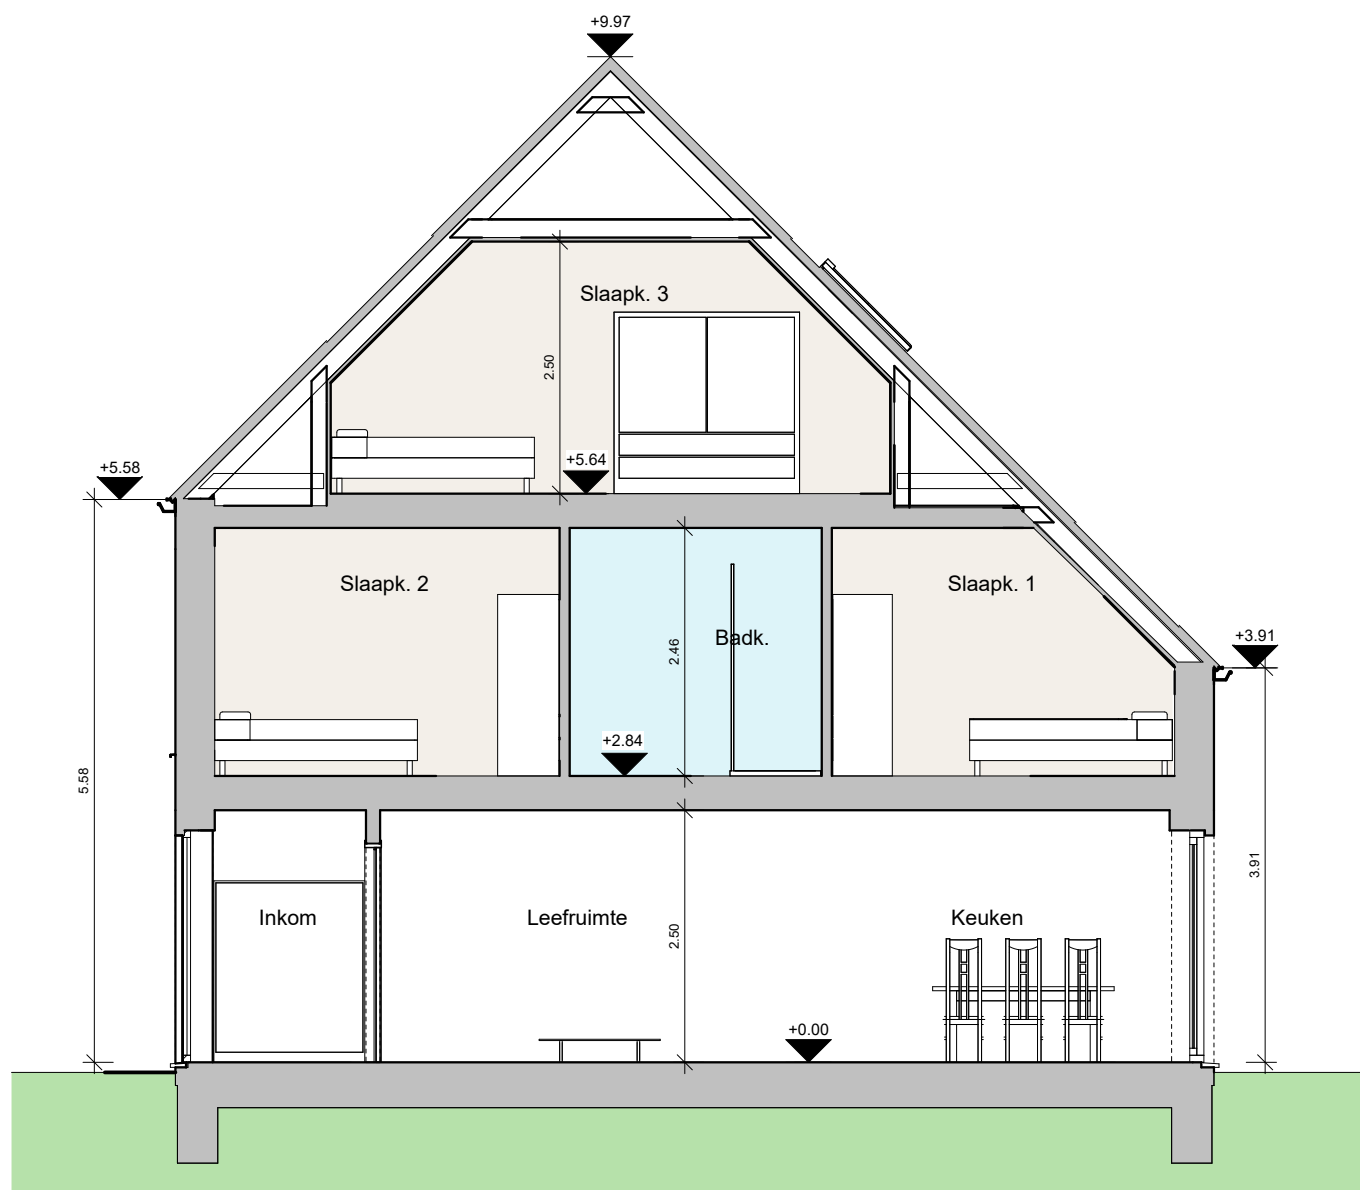

0 1 2 3 4 5 Meter

De getekende meubels zijn slechts indicatief en maken geen deel uit van de verkoopovereenkomst. Deze tekening en de maatvoering hierop is indicatief. Afwijkingen a.g.v. stabiliteitsstudie en uitvoeringsmethodes kunnen nog voorkomen.

VERKOOPPLAN

Lot 40 - Doorsnede

Schaal: 1 : 75

.danneels
WE BUILD PEOPLE HAPPY

JIA
Jonckheere ir-architecten
Koningin Astridlaan 134/3
8200 Brugge
050/40.40.80
www.jia.be - architectuur@jia.be

Bouwheer: Bouwkantoor Danneels
Bouwplaats: Torhoutsestraat 62
8020 Ruddervoorde
Opp. perceel: 174m²

