


.danneels

ABML
ARCHITECTENBUREAU MANU LENDERS


LOT 3 - 298 m²


PLANNENBUNDEL - NIEUWE TOESTAND

schaal: 1 : 300 - maatvoering in cm
bouwheer: - D3 Projects
datum: 02/03/2026

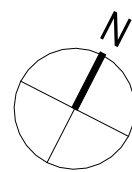

0 1 m 5 m

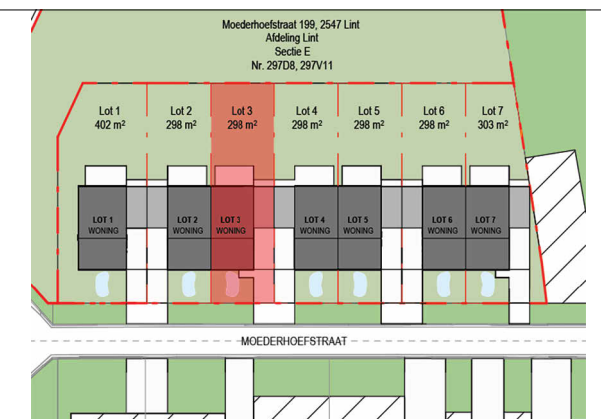


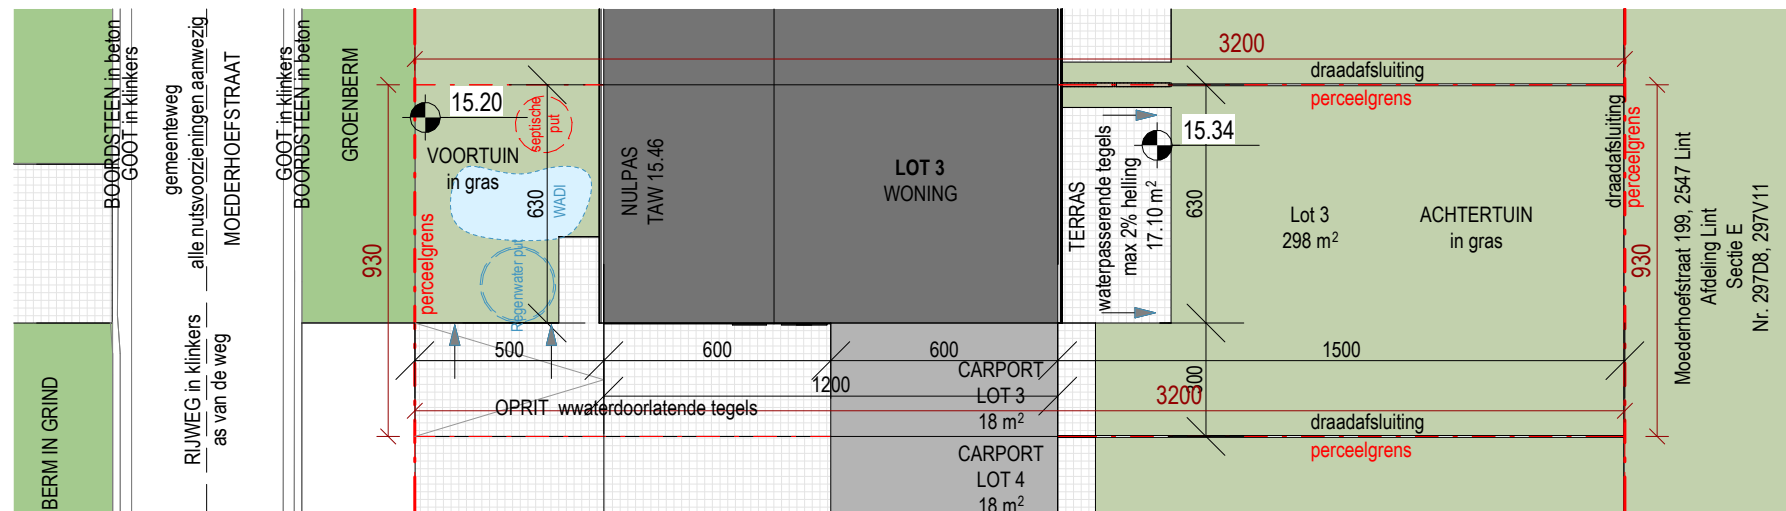

LOT 3 - 298 m²

INPLANTINGSPLAN - NIEUWE TOESTAND


schaal: 1 : 200 - maatvoering in cm
 bouwheer: - D3 Projects
 datum: 02/03/2026

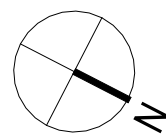


0 1 m 5 m

.danneels

ABML
ARCHITECTENBUREAU MANU LENDERS

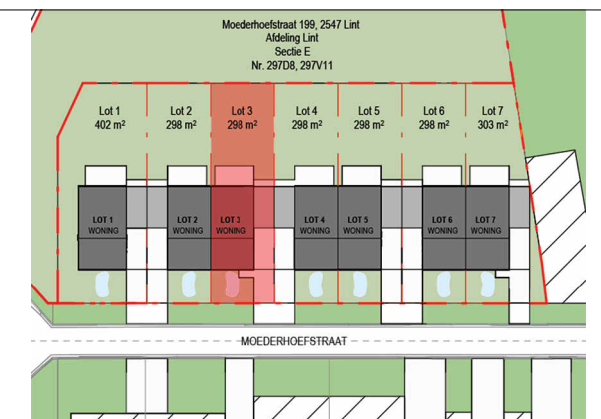


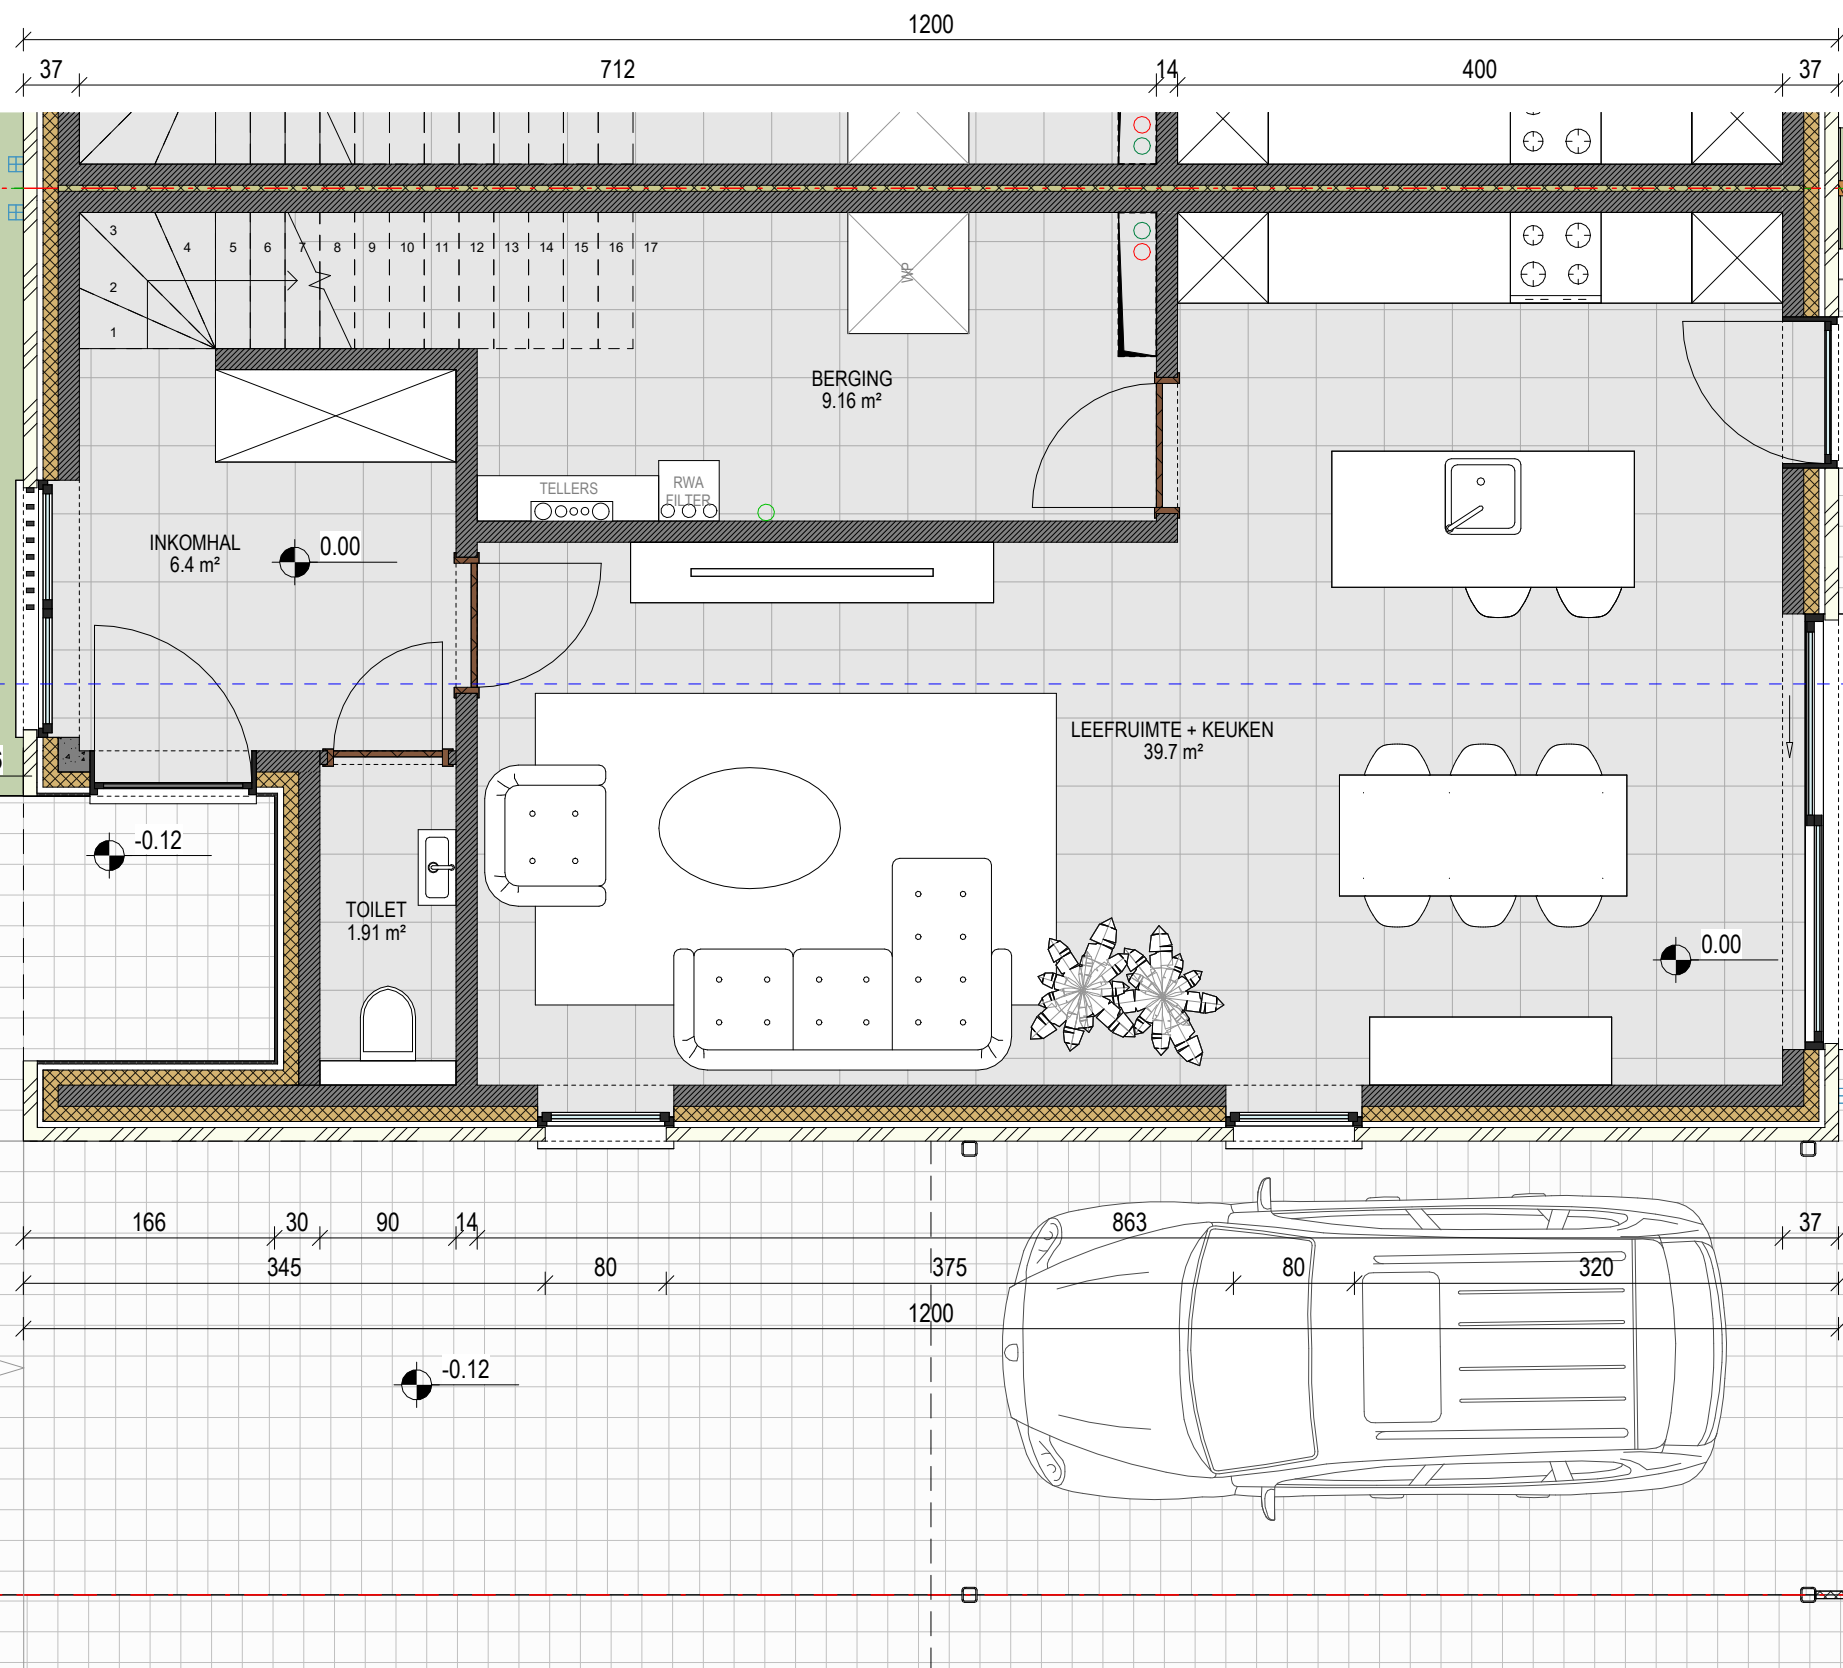

LOT 3 - 298 m²

GELIJKVLOERS - NIEUWE TOESTAND


schaal: 1 : 50 - maatvoering in cm
 bouwheer: - D3 Projects
 datum: 02/03/2026

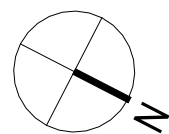


0 1 m 5 m

.danneels

ABML
ARCHITECTENBUREAU MANU LENDERS

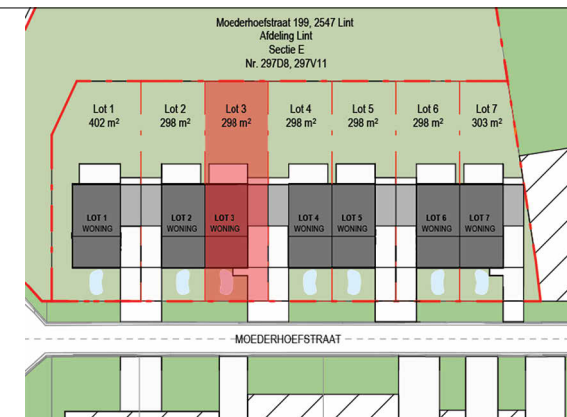

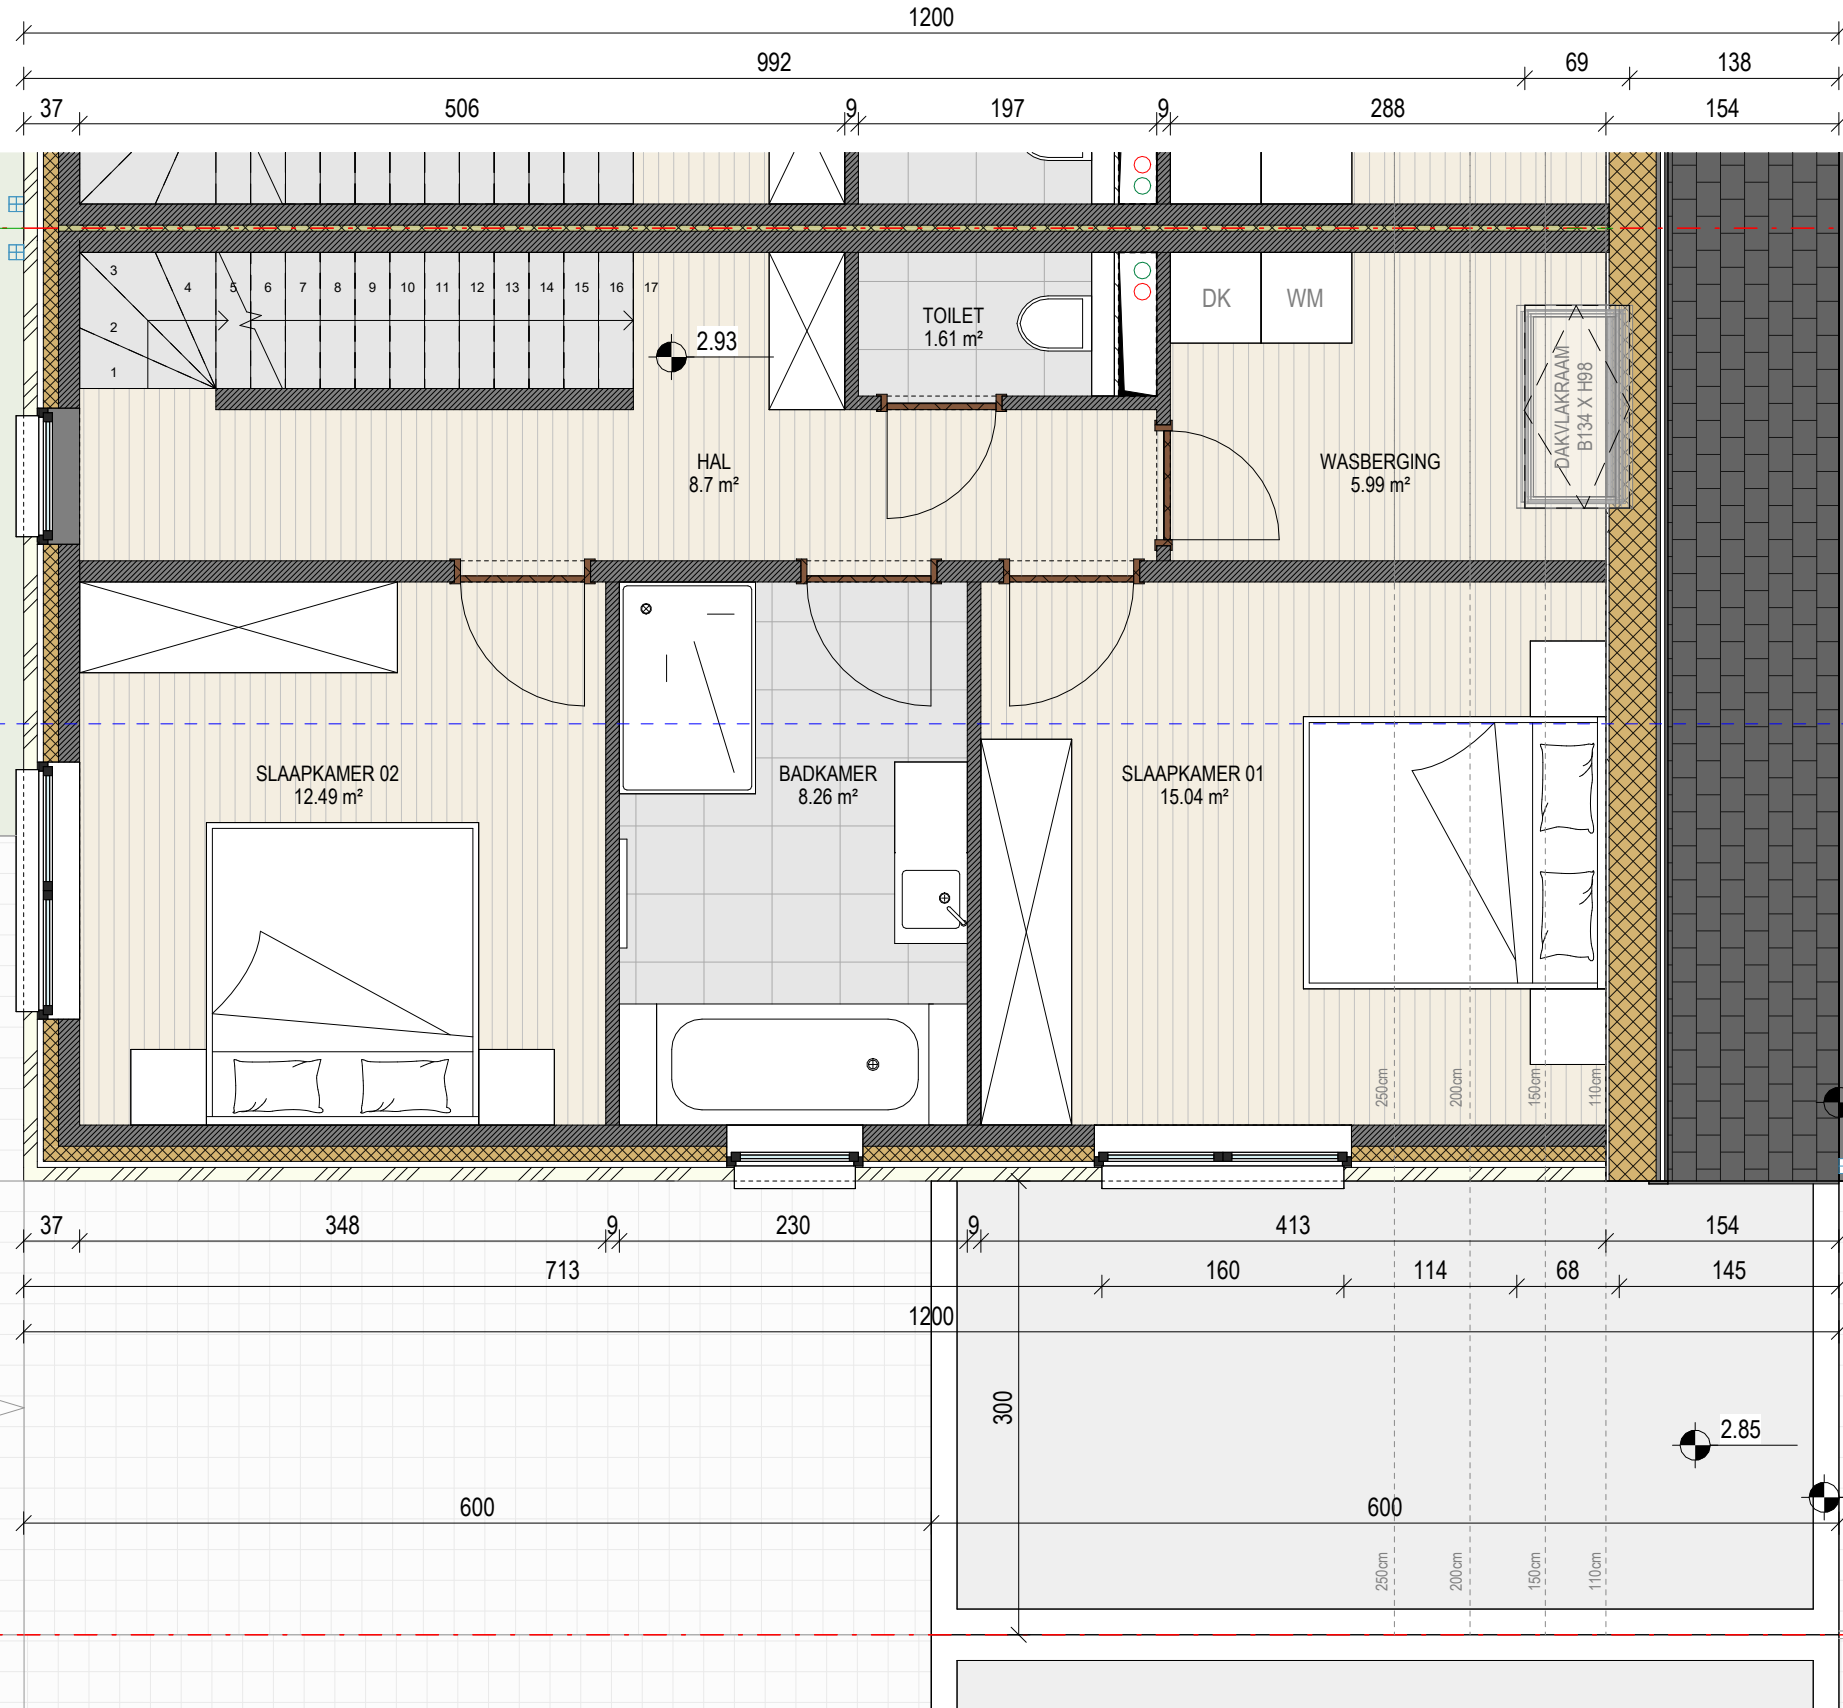


.danneels

ABML
ARCHITECTENBUREAU MANU LENDERS


LOT 3 - 298 m²


EERSTE VERDIEPING - NIEUWE TOESTAND

schaal: 1 : 50 - maatvoering in cm
 bouwheer: - D3 Projects
 datum: 02/03/2026

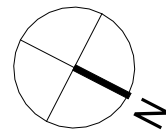

0 1 m 5 m

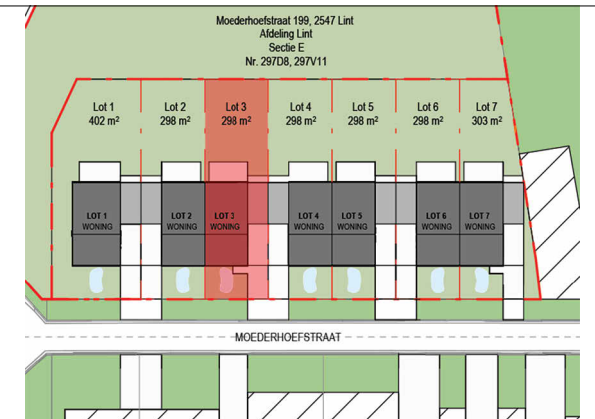


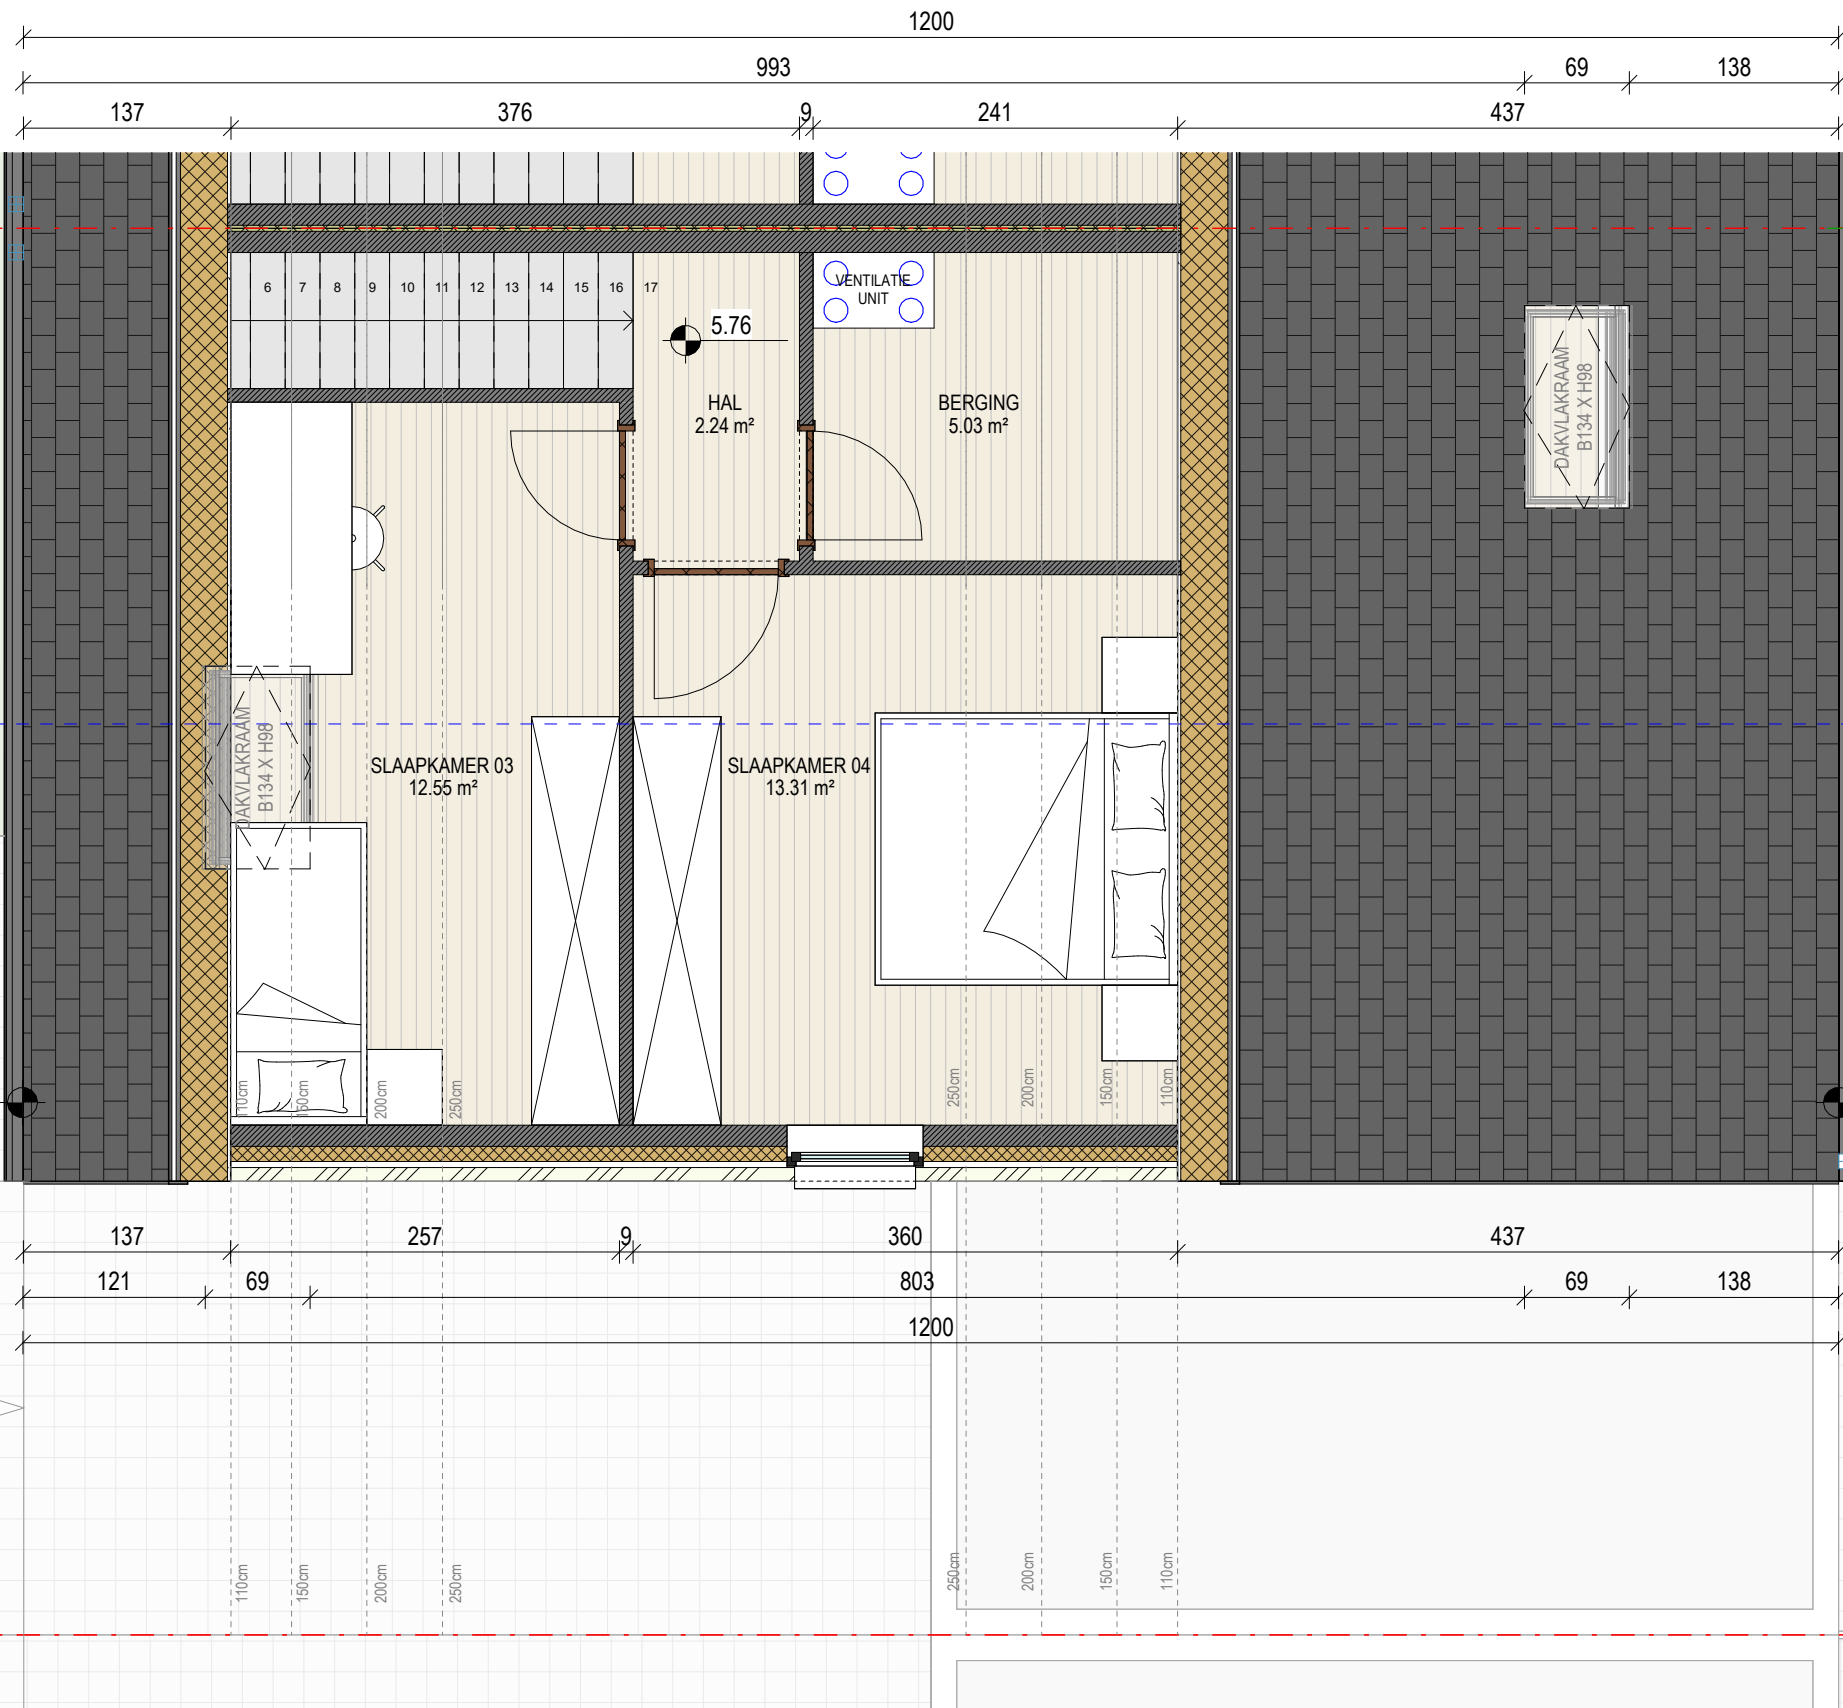

LOT 3 - 298 m²

TWEEDE VERDIEPING - NIEUWE TOESTAND


schaal: 1 : 50 - maatvoering in cm
 bouwheer: - D3 Projects
 datum: 02/03/2026

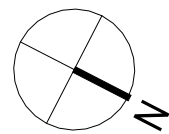


0 1 m 5 m

.danneels

ABML
ARCHITECTENBUREAU MANU LENDERS

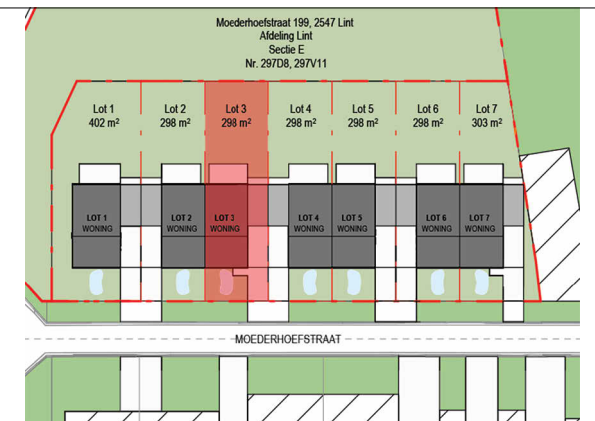

1200
450 750


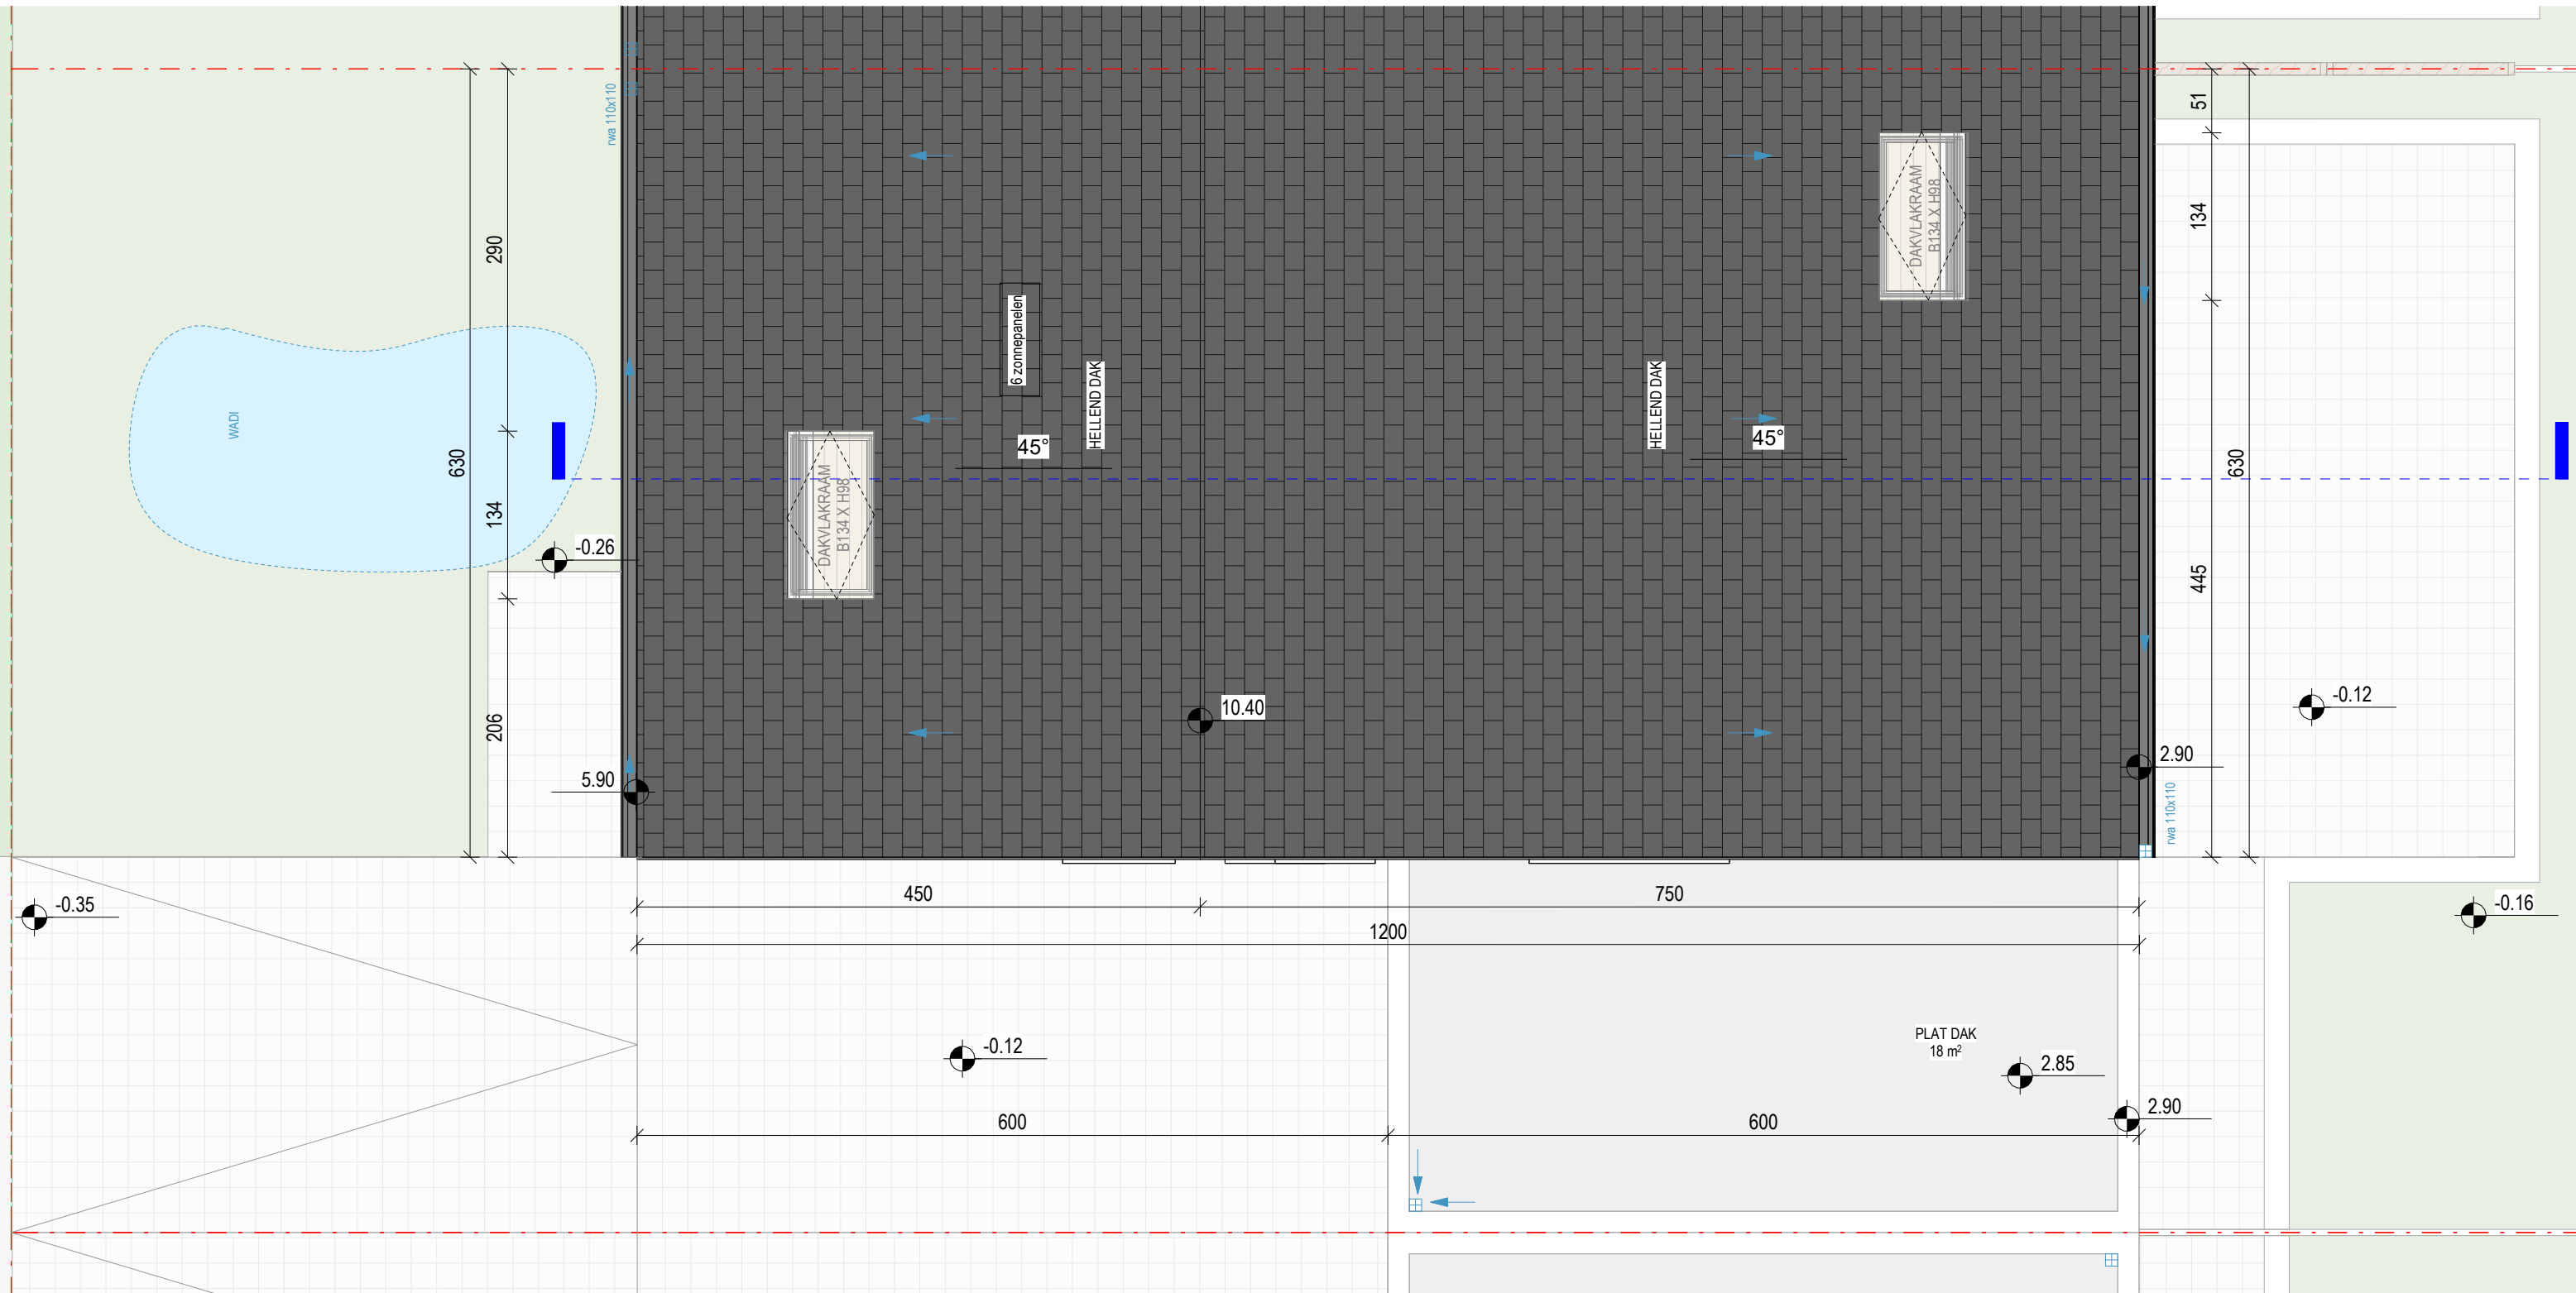



.danneels

ABML
ARCHITECTENBUREAU MANU LENDERS

LOT 3 - 298 m²
DAKENPLAN - NIEUWE TOESTAND

schaal: 1 : 50 - maatvoering in cm
 bouwheer: - D3 Projects
 datum: 02/03/2026

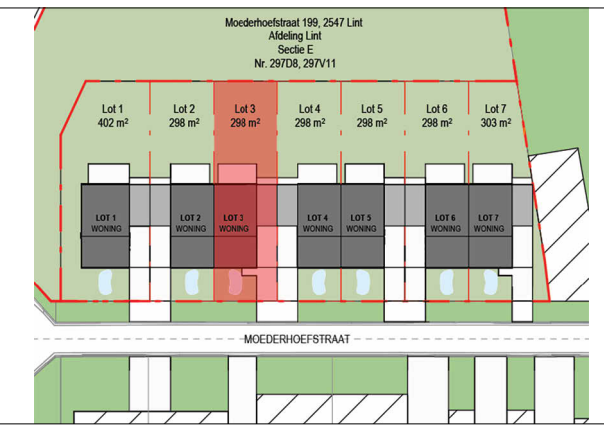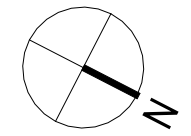

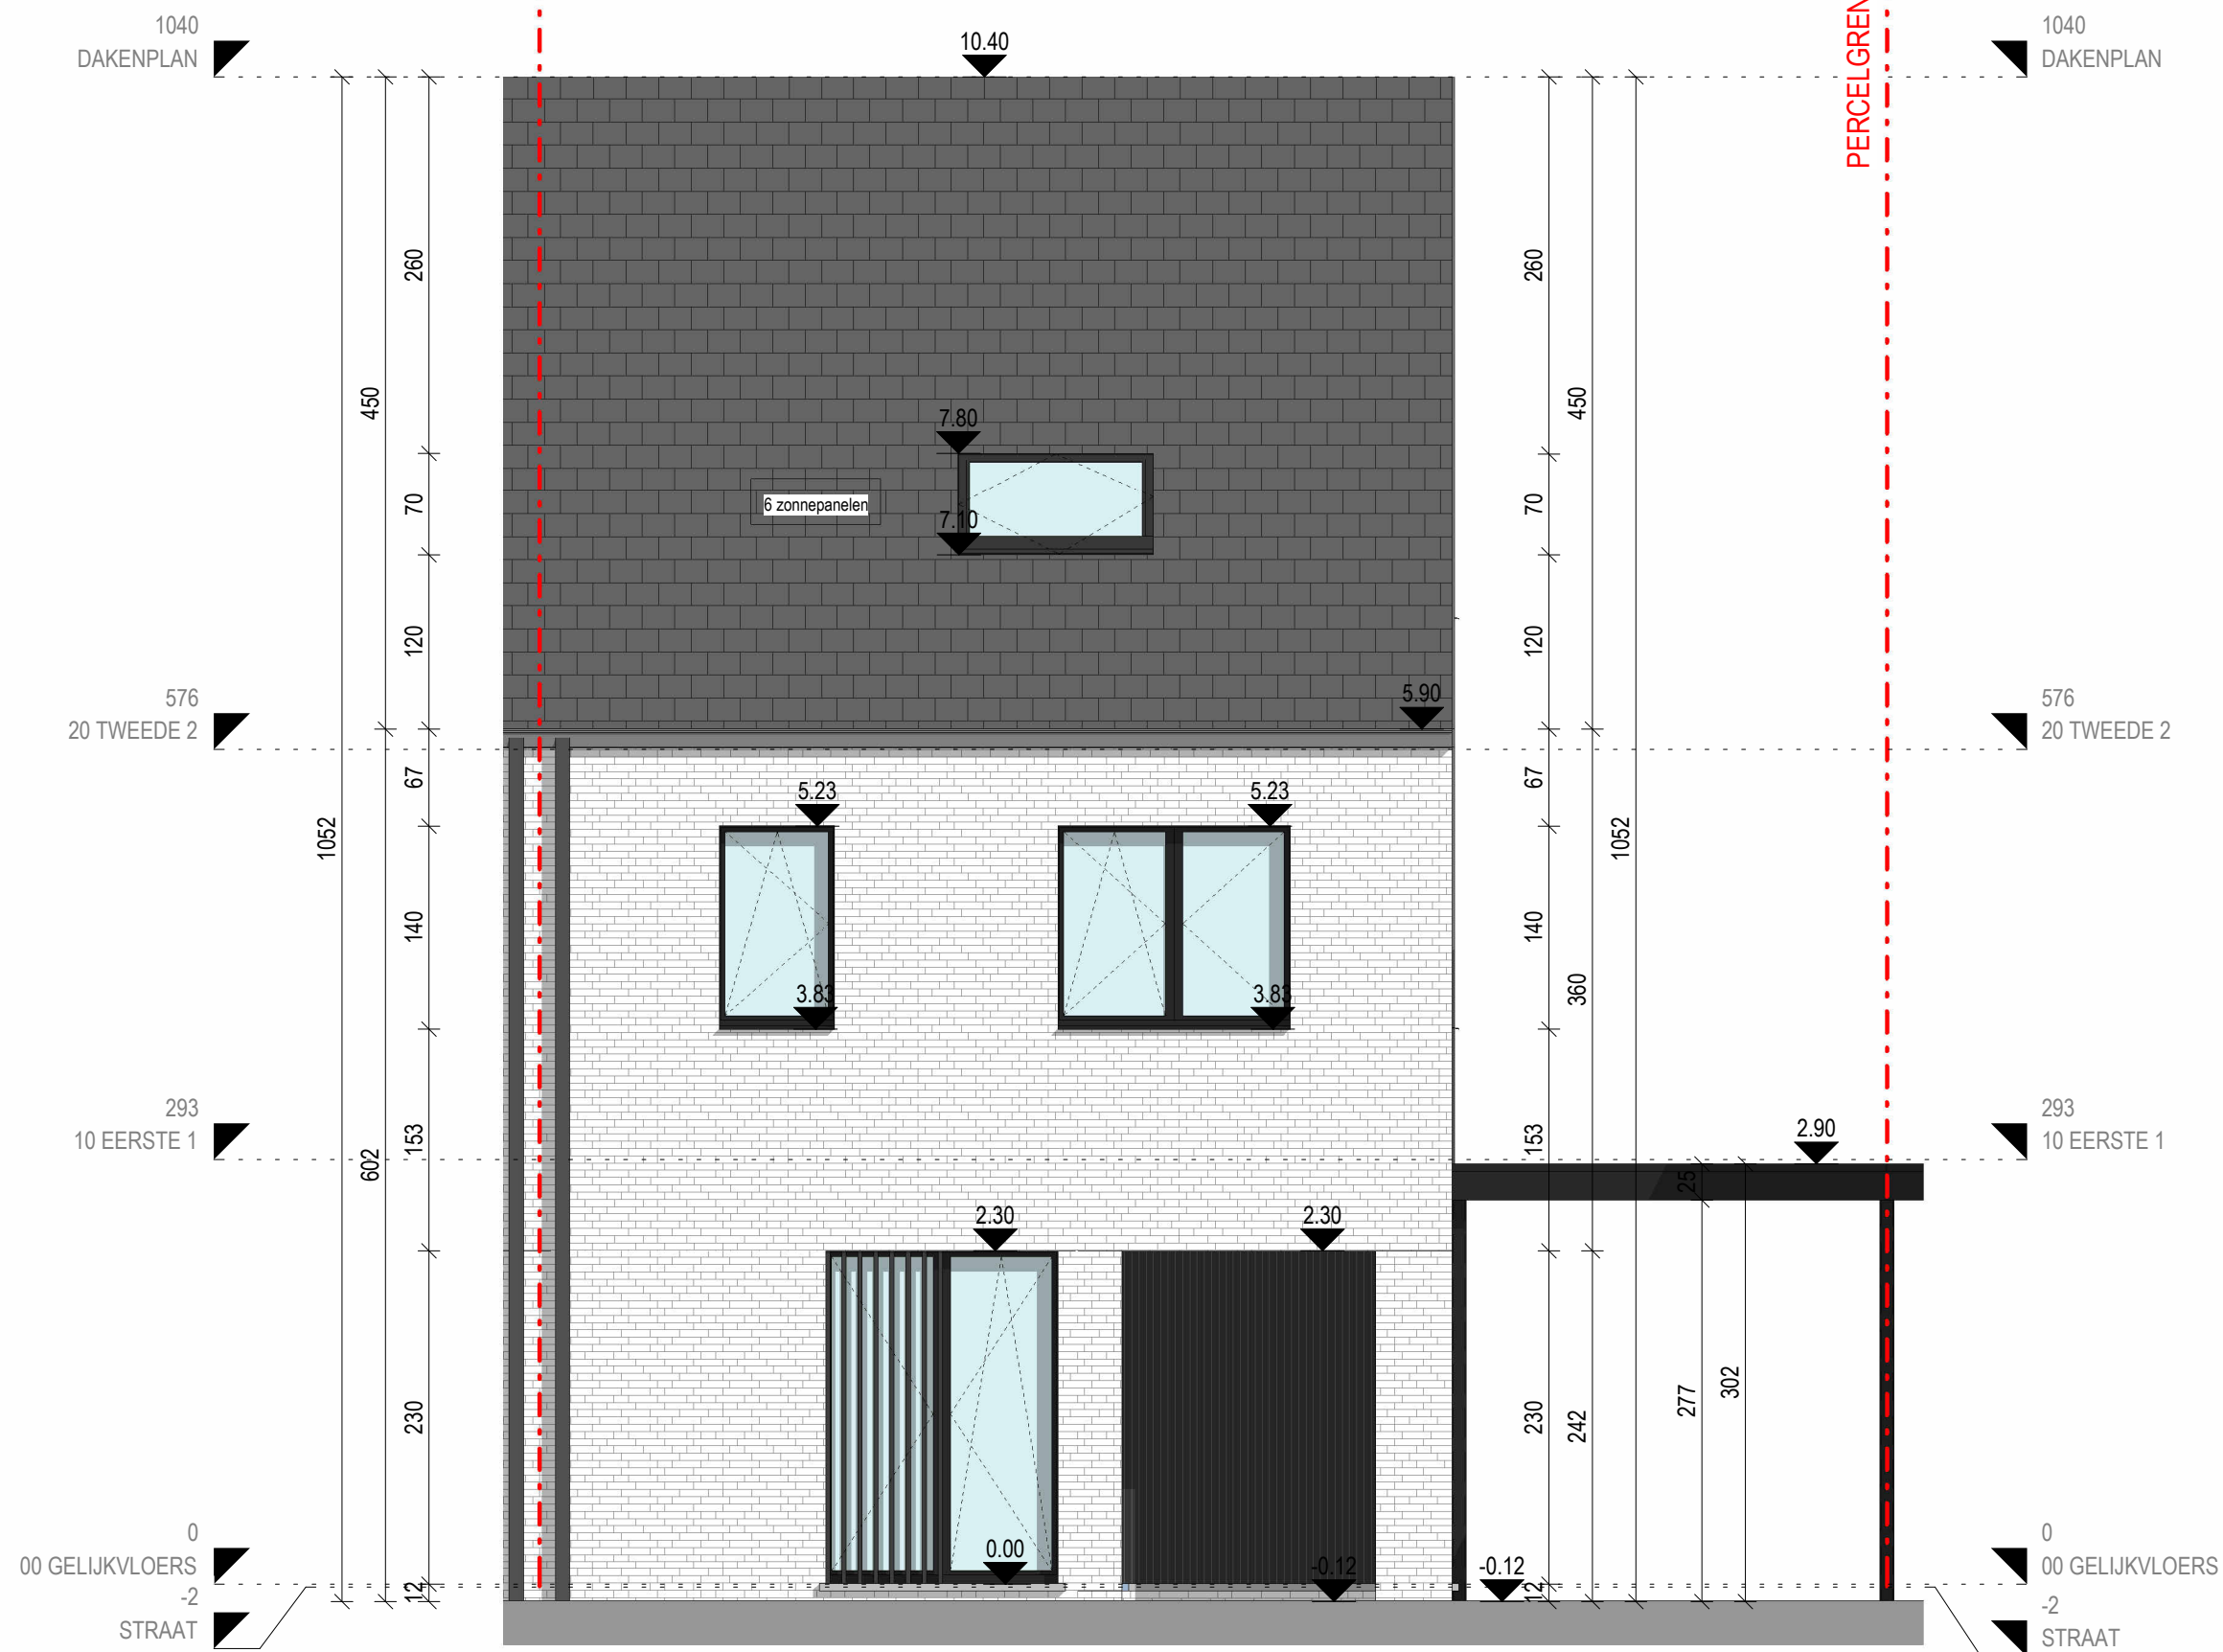


.danneels


ABML
ARCHITECTENBUREAU MANU LENDERS

LOT 3 - 298 m²

VOORGEVEL - NIEUWE TOESTAND

schaal: 1 : 50 - maatvoering in cm
 bouwheer: - D3 Projects
 datum: 02/03/2026

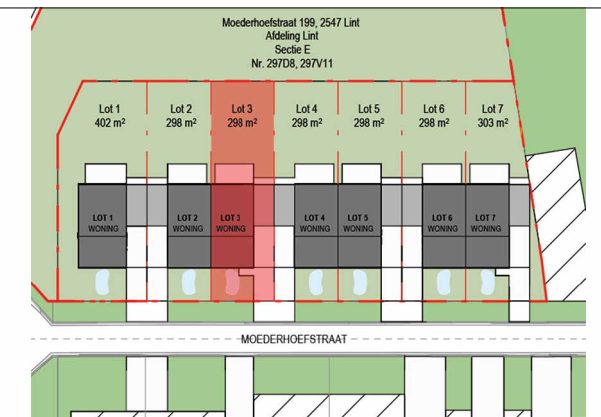

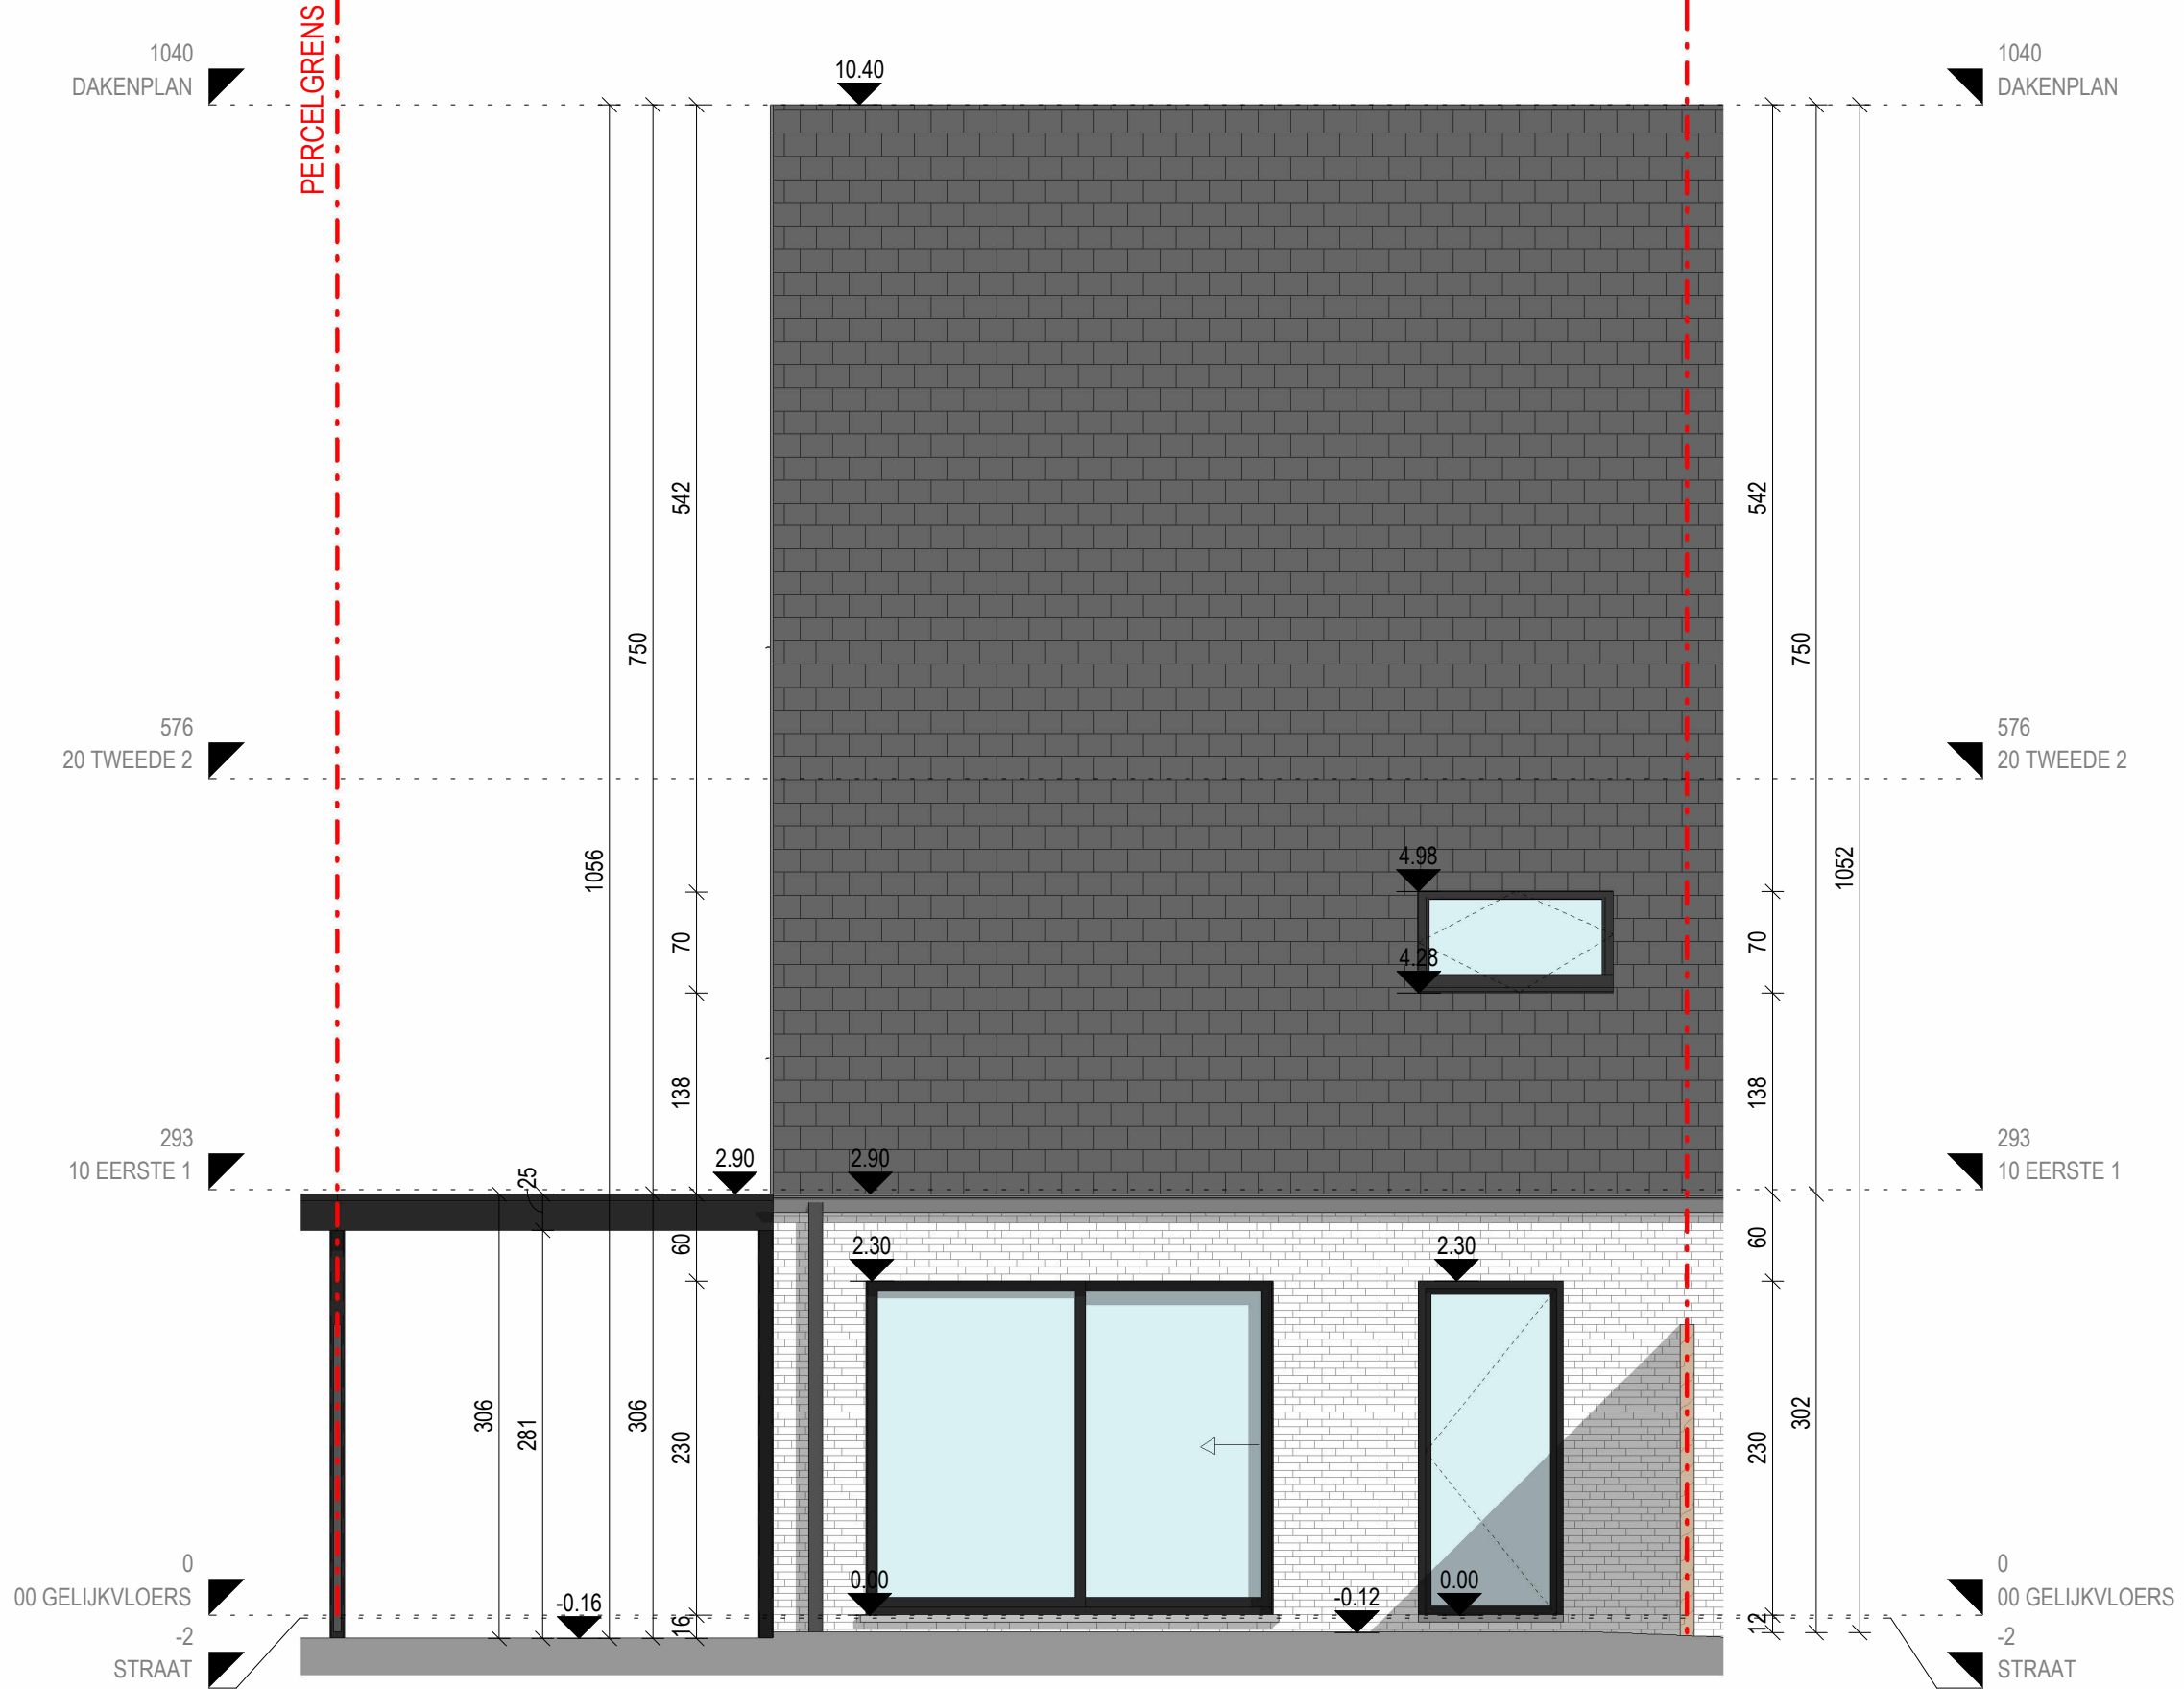



.danneels

ABML
ARCHITECTENBUREAU MANU LENDERS

LOT 3 - 298 m²

ACHTERGEVEL - NIEUWE TOESTAND

schaal: 1 : 50 - maatvoering in cm
 bouwheer: - D3 Projects
 datum: 02/03/2026

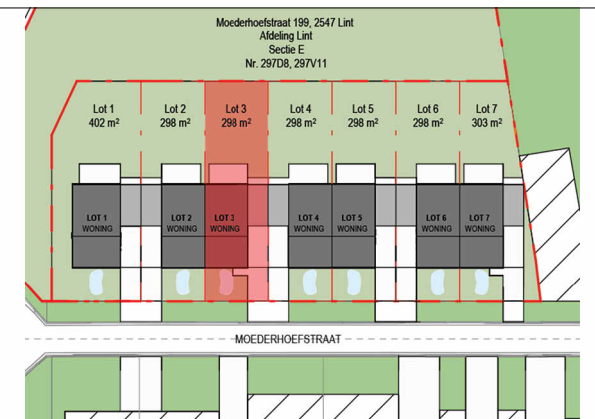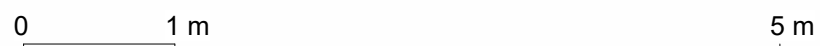




.danneels

ABML
ARCHITECTENBUREAU MANU LENDERS

LOT 3 - 298 m²

ZIJGEVEL - NIEUWE TOESTAND

schaal: 1 : 50 - maatvoering in cm
 bouwheer: - D3 Projects
 datum: 02/03/2026

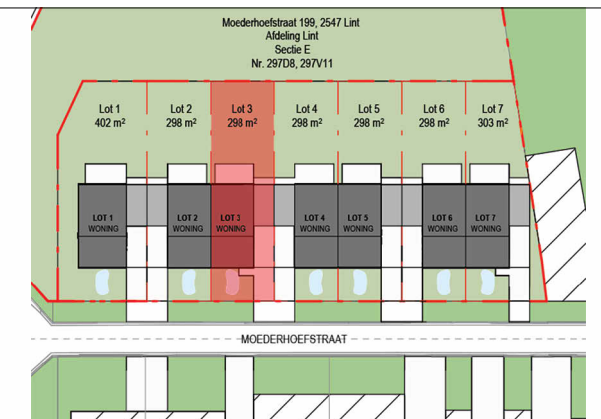

Dakconstructie
Spantendak 38 x 225 mm² hoh. 45 cm met trekker en spantpoten

OPBOUW HELLEND DAK
dakafwerking in pannen: 20mm
panlatten: 20mm
tengellatten: 20mm
onderdak: -
spanten met trekker en spantpoten + thermische isolatie: 225mm
dampscherm: -
binnenafwerking: 10mm

VLOEROPBOUW
spanten met trekker en spantpoten: 225mm
afwerking: 20mm

VLOEROPBOUW
vloerafwerking: 10mm
dekvloer in vezelcompoundchape: 70mm
thermische isolatie: 80mm
holle welfsels: 130+40mm


VLOEROPBOUW
vloerafwerking: 10mm
dekvloer in vezelcompoundchape: 70mm
thermische isolatie: 80mm
holle welfsels: 130+40mm

VLOEROPBOUW
vloerafwerking: 10mm
dekvloer in vezelcompoundchape: 70mm
thermische isolatie: 120mm
betonplaat: 250mm

aanzet op vaste grond min. 80cm onder maaiveld

VOLLE GROND

aanzet op vaste grond min. 80cm onder maaiveld

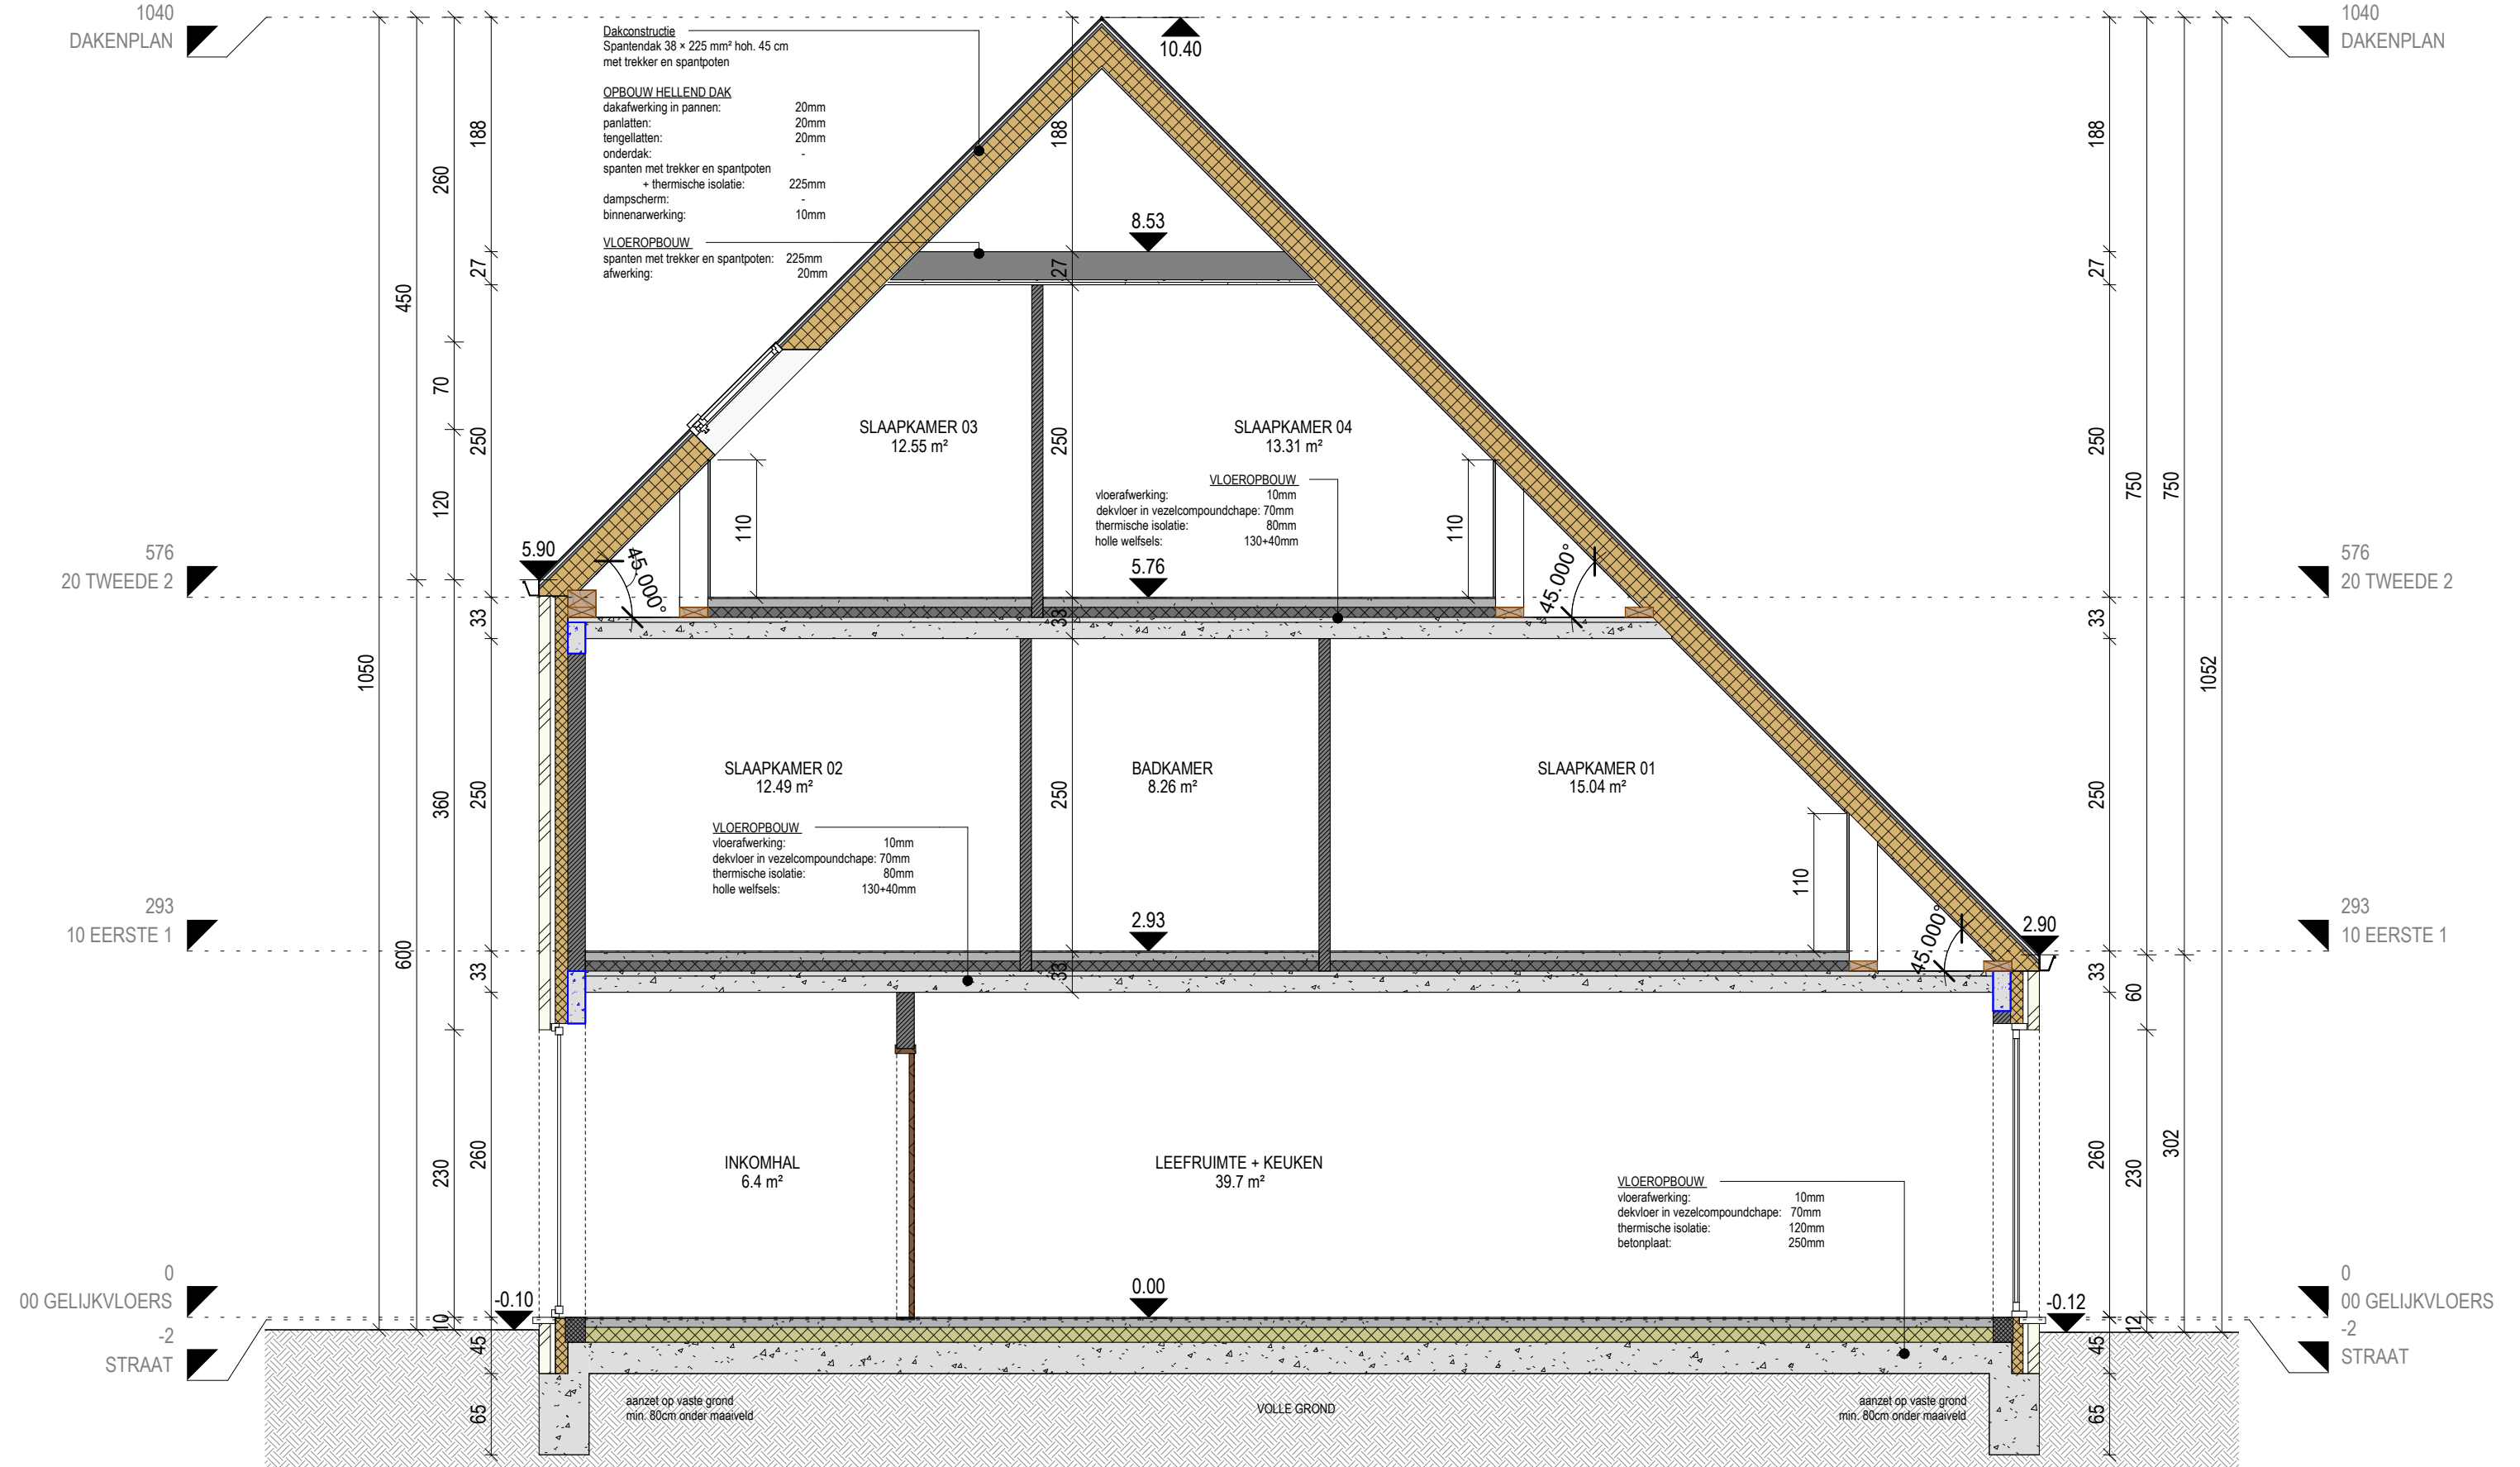

.danneels

ABML
ARCHITECTENBUREAU MANU LENDERS

LOT 3 - 298 m²
SNEDE - NIEUWE TOESTAND

schaal: 1 : 50 - maatvoering in cm
bouwheer: - D3 Projects
datum: 02/03/2026

