



.danneels


ABML
ARCHITECTENBUREAU MANU LENDERS

LOT 5 - 298 m²

PLANNENBUNDEL - NIEUWE TOESTAND

schaal: 1 : 300 - maatvoering in cm
bouwheer: - D3 Projects
datum: 02/03/2026

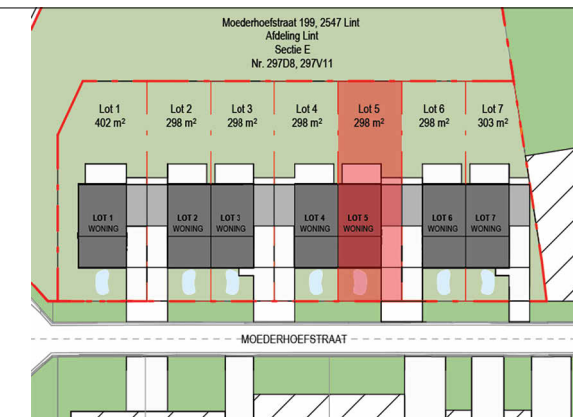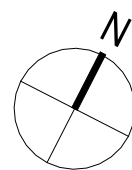


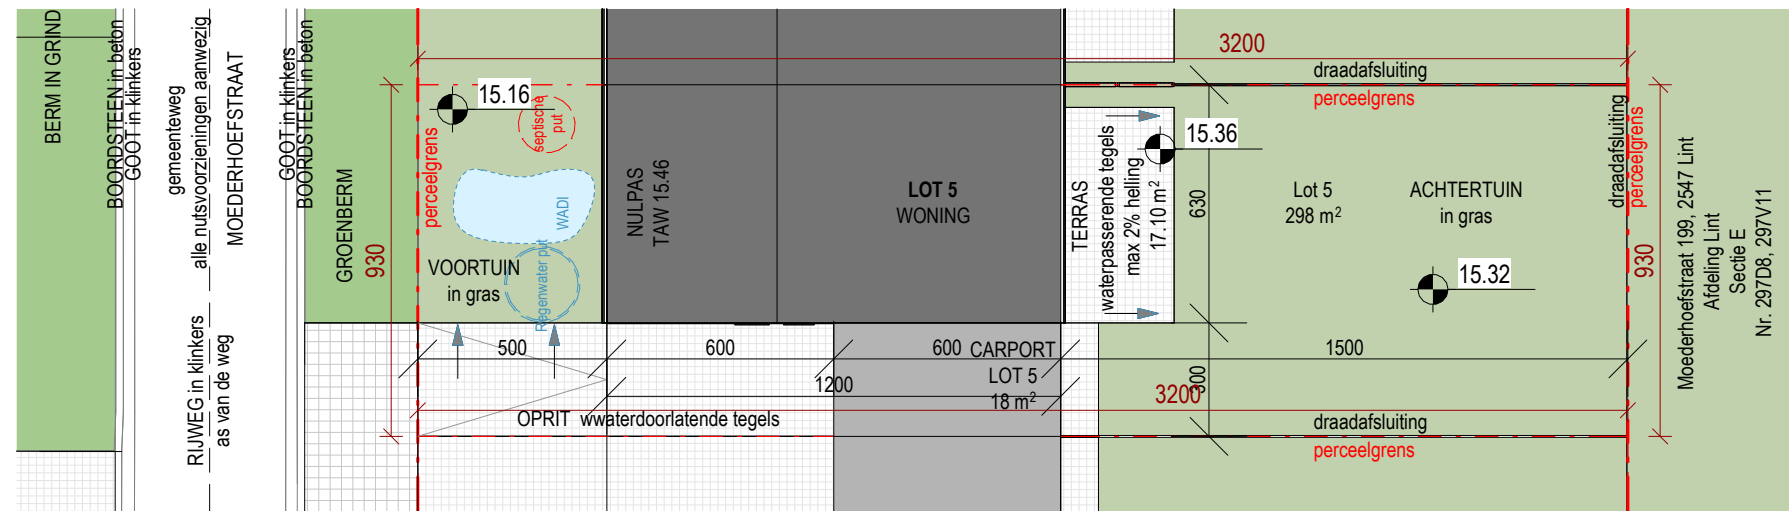

LOT 5 - 298 m²

INPLANTINGSPLAN - NIEUWE TOESTAND


schaal: 1 : 200 - maatvoering in cm
 bouwheer: - D3 Projects
 datum: 02/03/2026

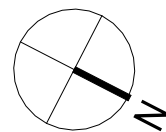


0 1 m 5 m

.danneels

ABML
ARCHITECTENBUREAU MANU LENDERS

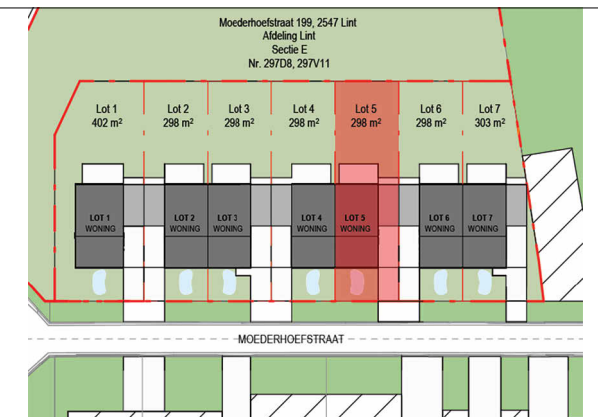

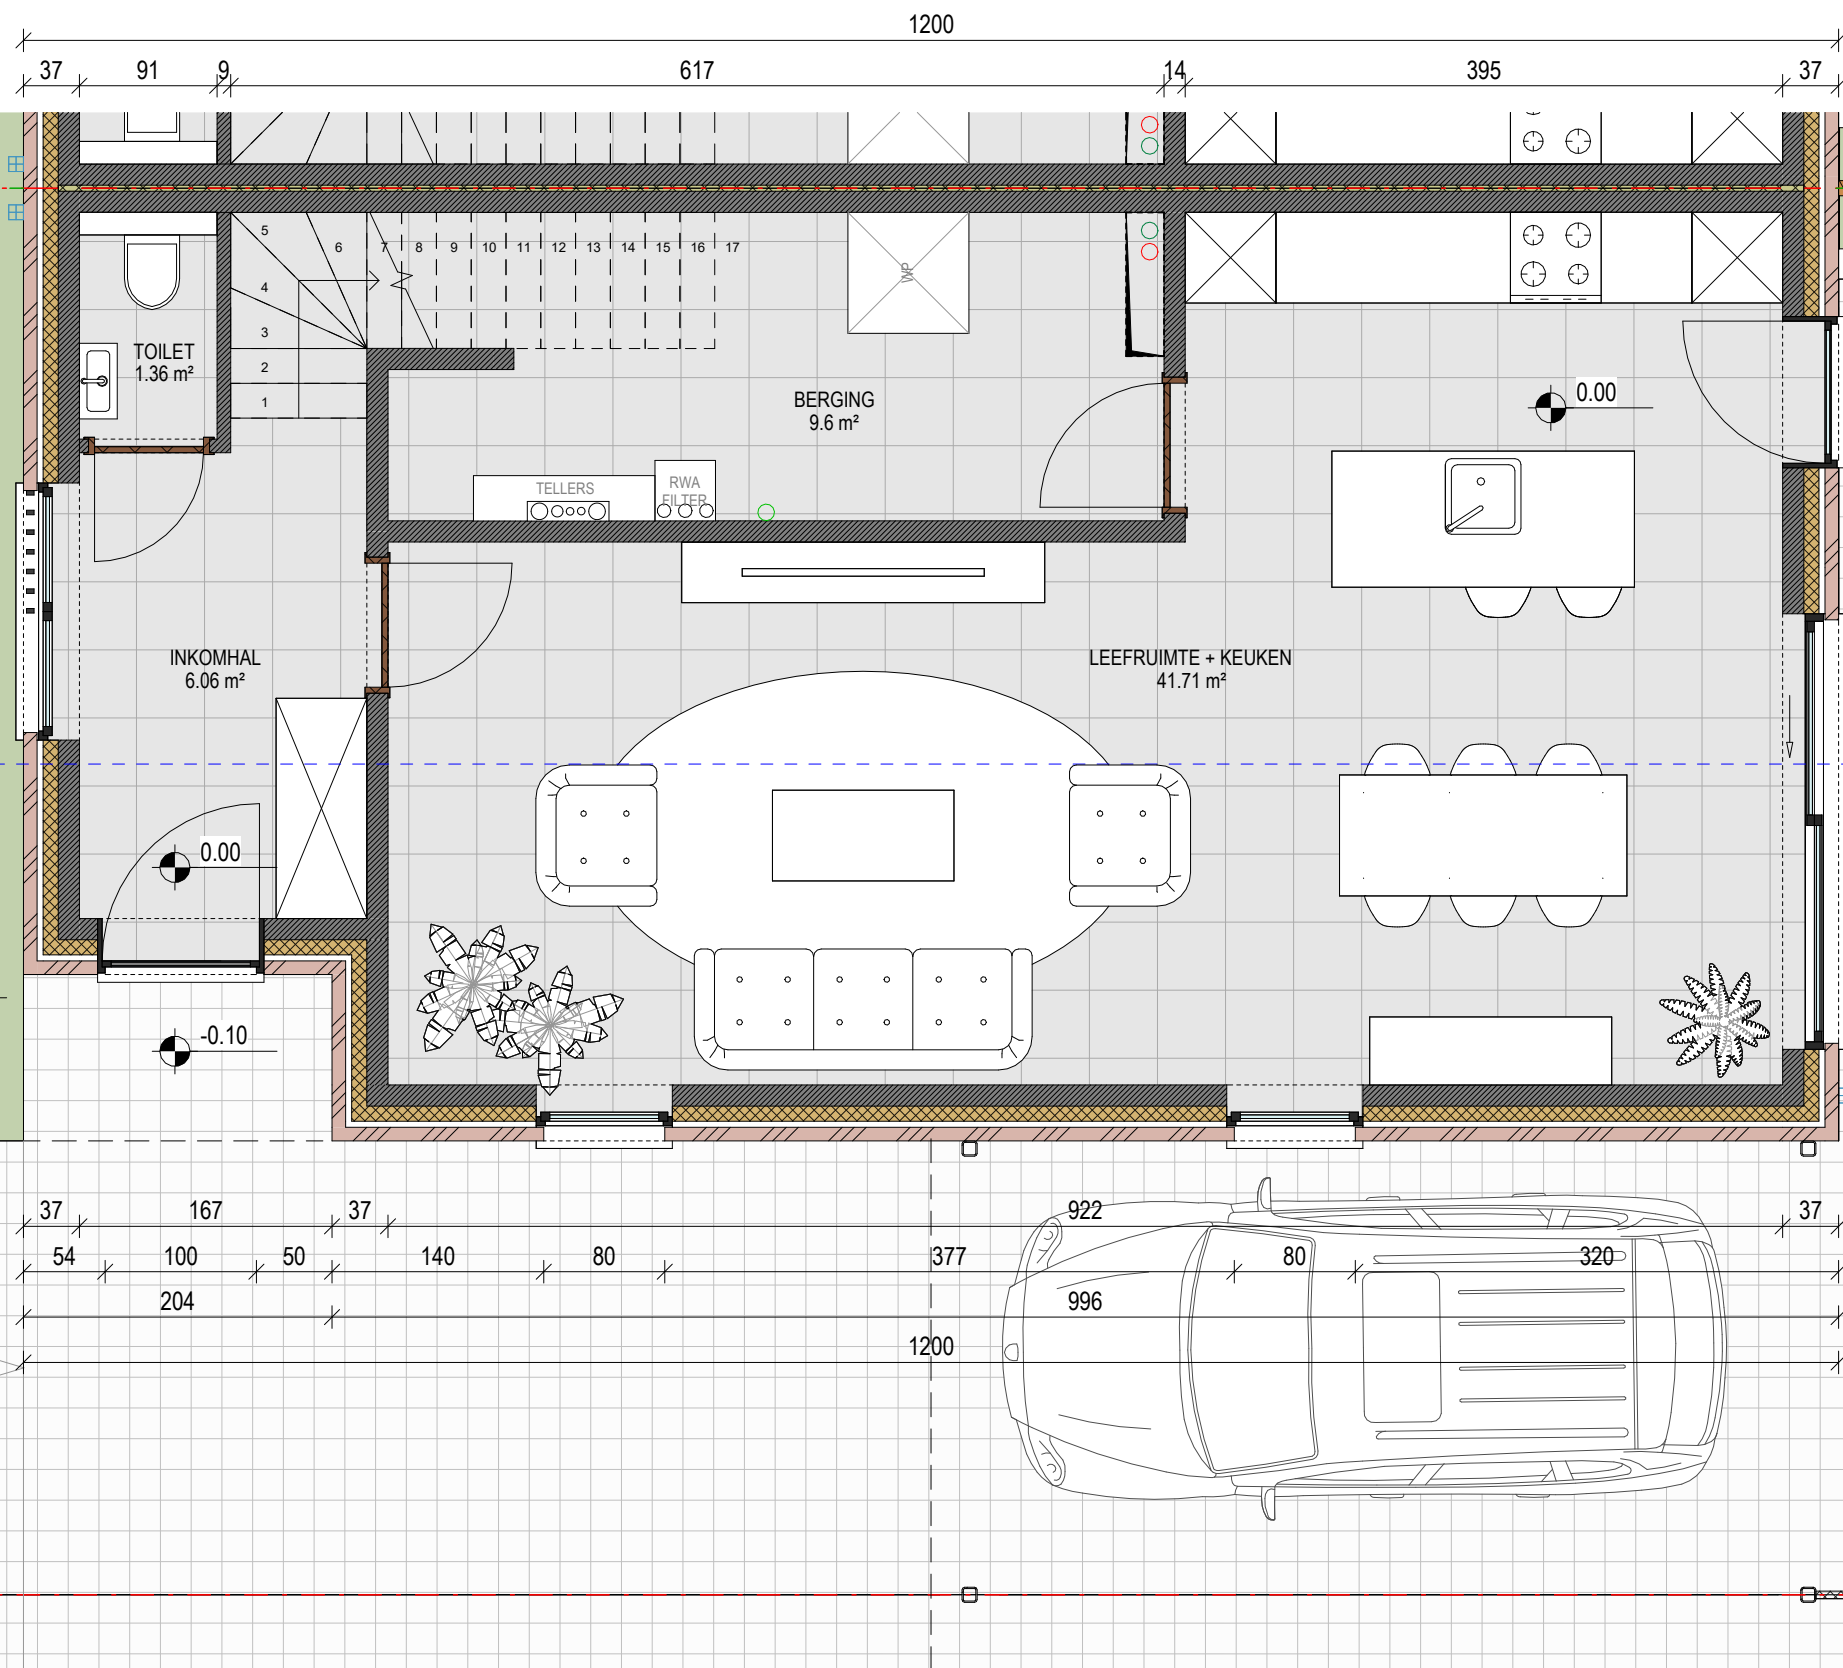


.danneels

ABML
ARCHITECTENBUREAU MANU LENDERS

LOT 5 - 298 m²


GELIJKVLOERS - NIEUWE TOESTAND

schaal: 1 : 50 - maatvoering in cm
 bouwheer: - D3 Projects
 datum: 02/03/2026

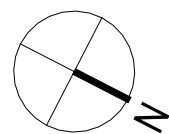

0 1 m 5 m




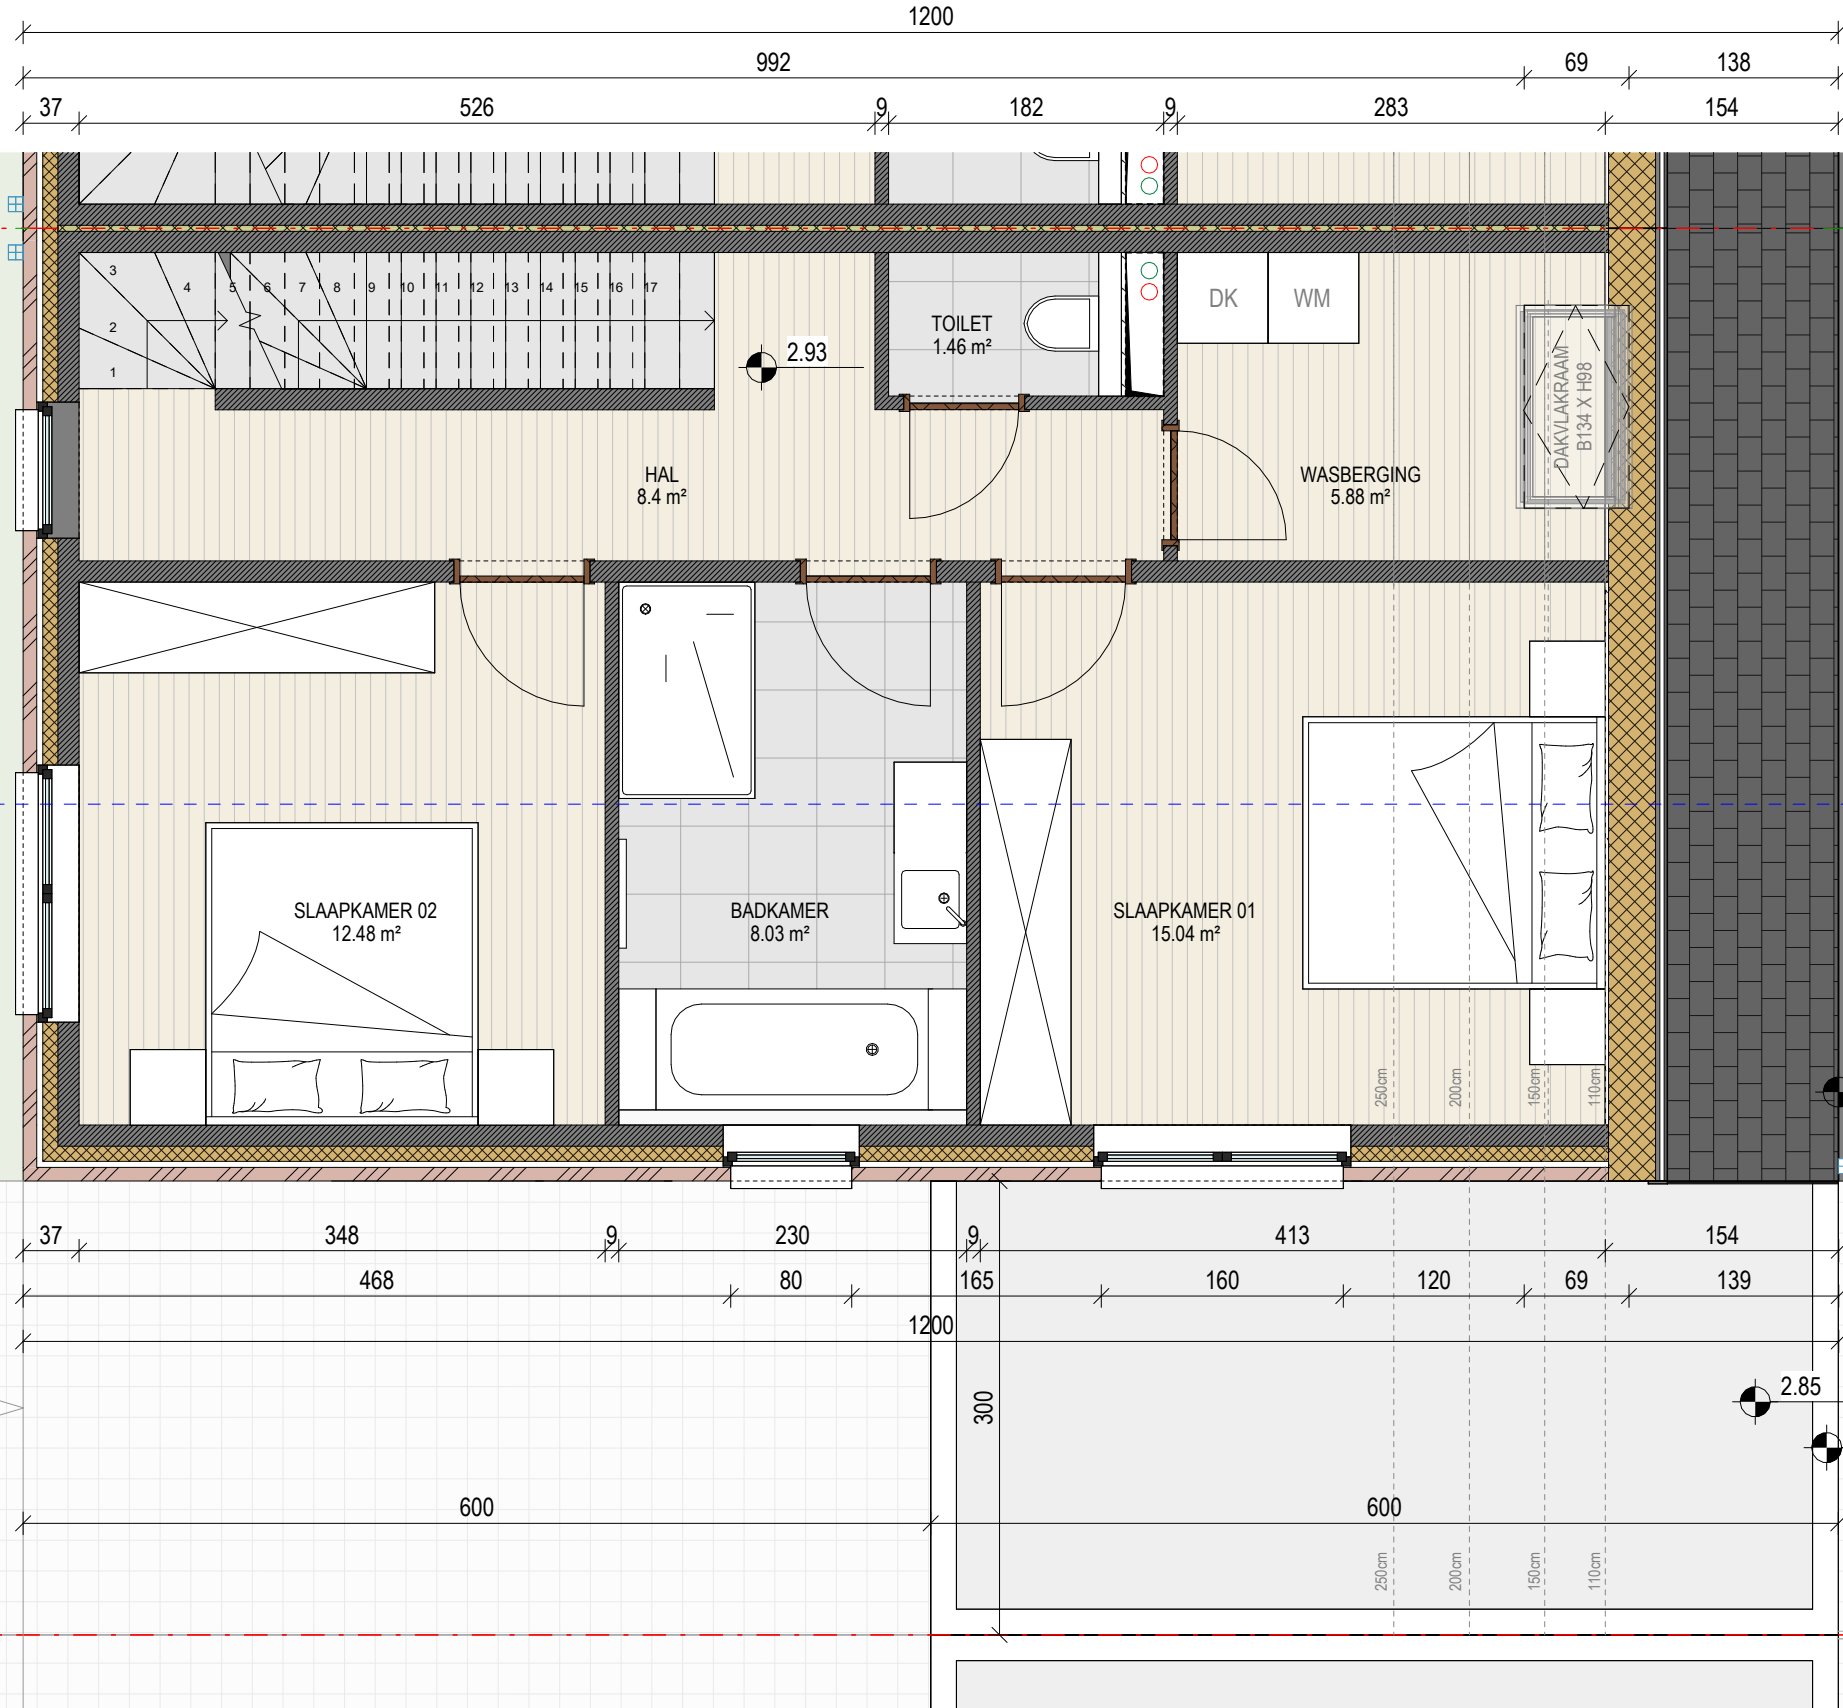



.danneels

ABML
ARCHITECTENBUREAU MANU LENDERS

LOT 5 - 298 m²
EERSTE VERDIEPING - NIEUWE TOESTAND

schaal: 1 : 50 - maatvoering in cm
 bouwheer: - D3 Projects
 datum: 02/03/2026

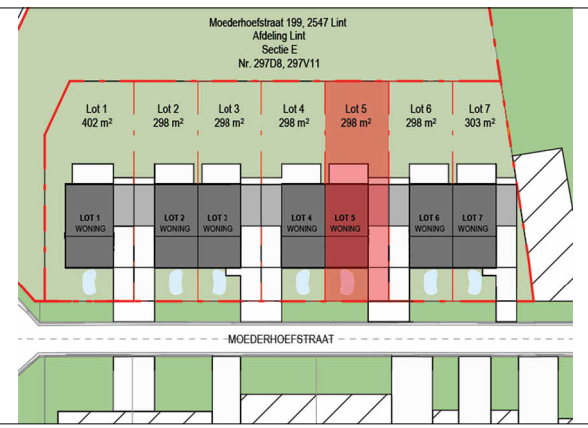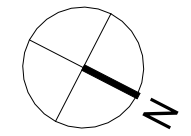

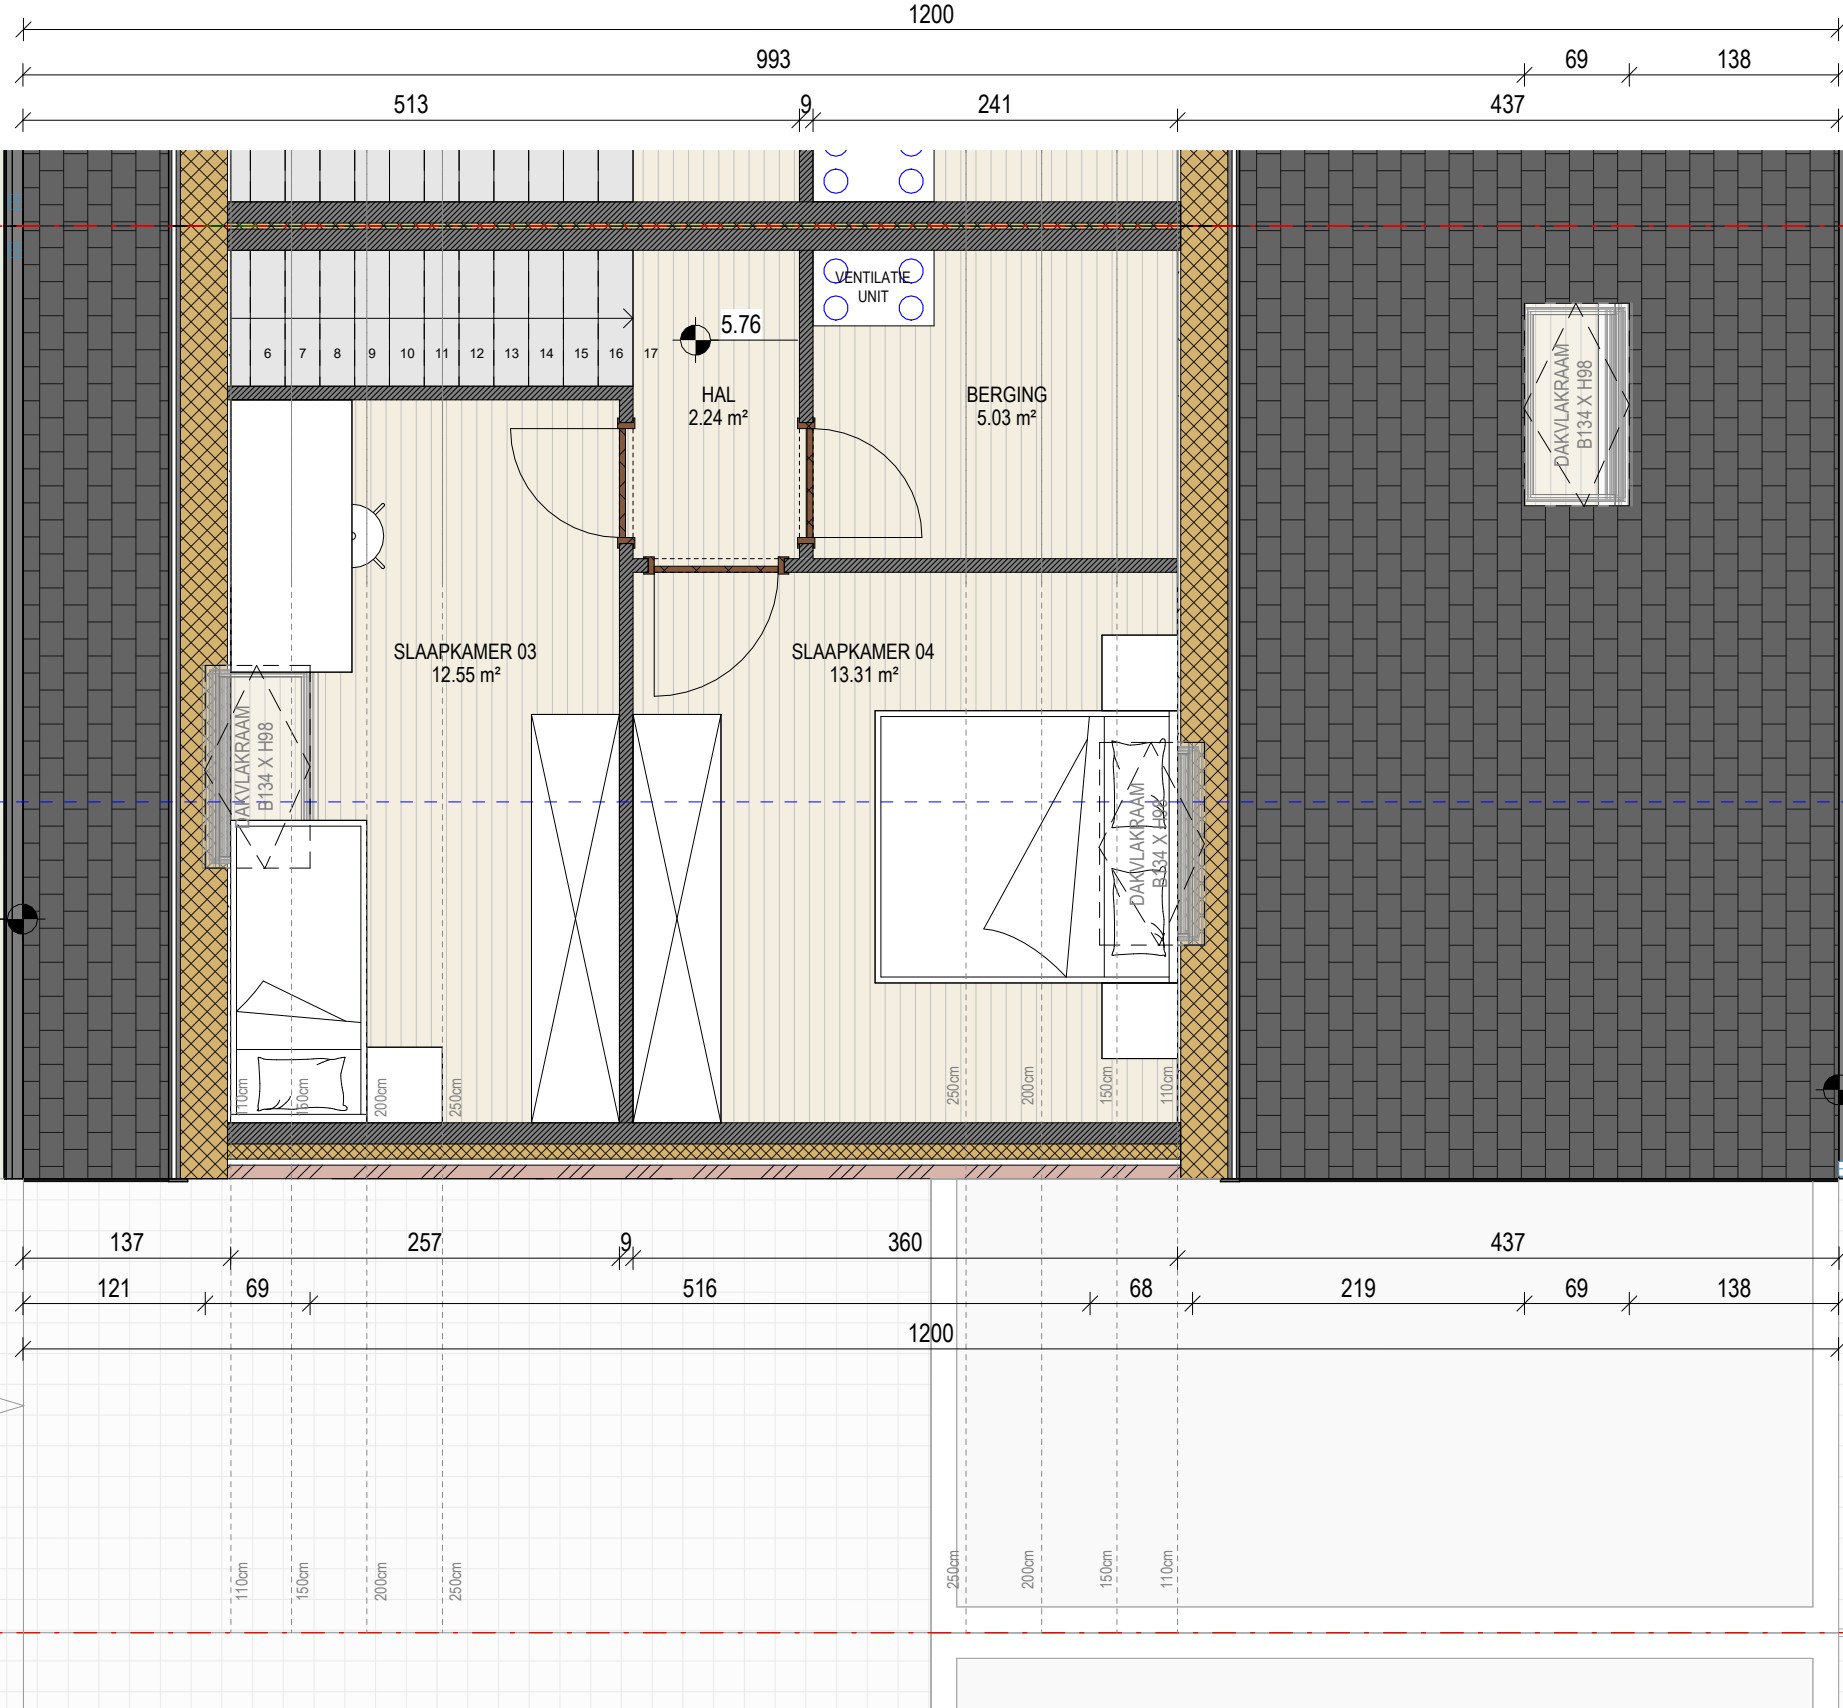


.danneels

ABML
ARCHITECTENBUREAU MANU LENDERS


LOT 5 - 298 m²

TWEEDE VERDIEPING - NIEUWE TOESTAND


schaal: 1 : 50 - maatvoering in cm
 bouwheer: - D3 Projects
 datum: 02/03/2026

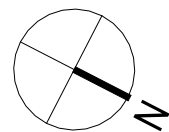

0 1 m 5 m

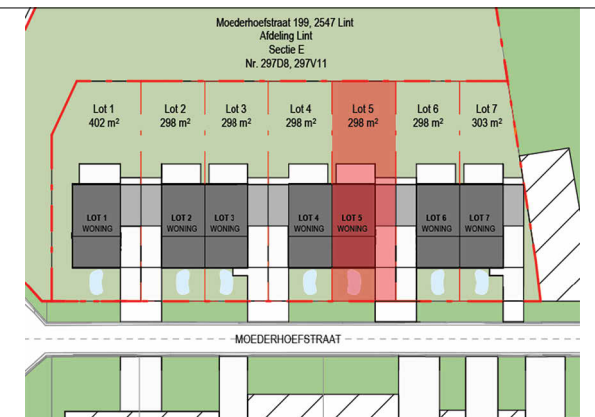

450 1200 750


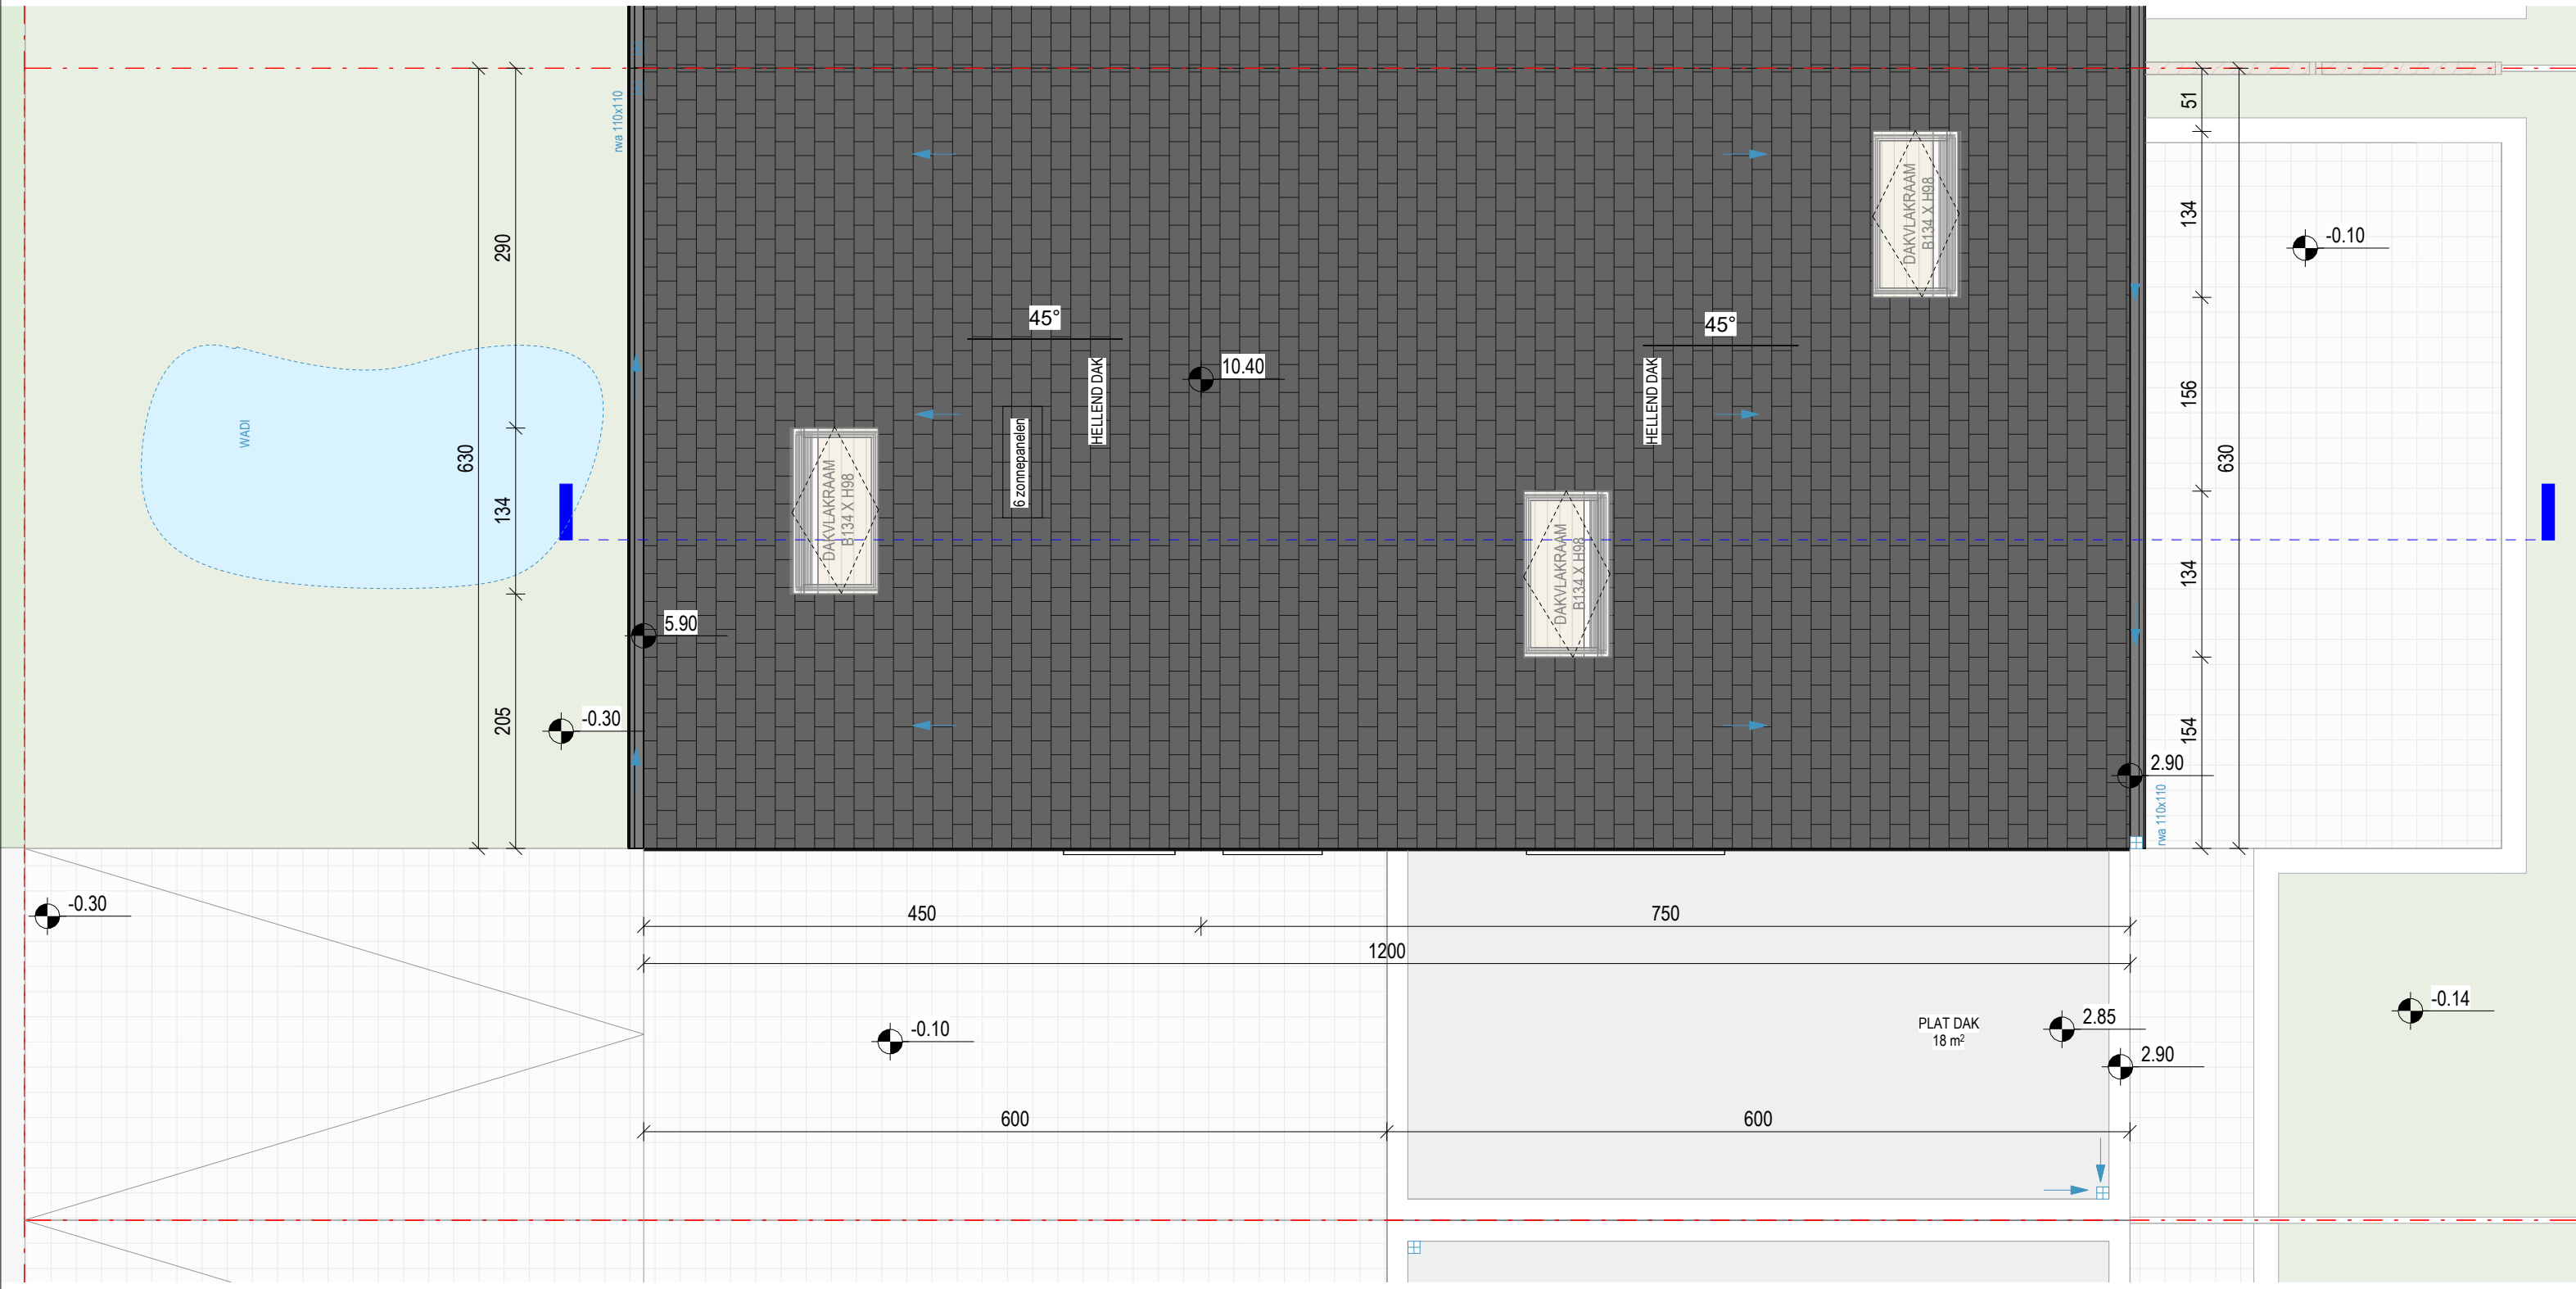



.danneels

ABML
ARCHITECTENBUREAU MANU LENDERS

LOT 5 - 298 m²
DAKENPLAN - NIEUWE TOESTAND

schaal: 1 : 50 - maatvoering in cm
 bouwheer: - D3 Projects
 datum: 02/03/2026

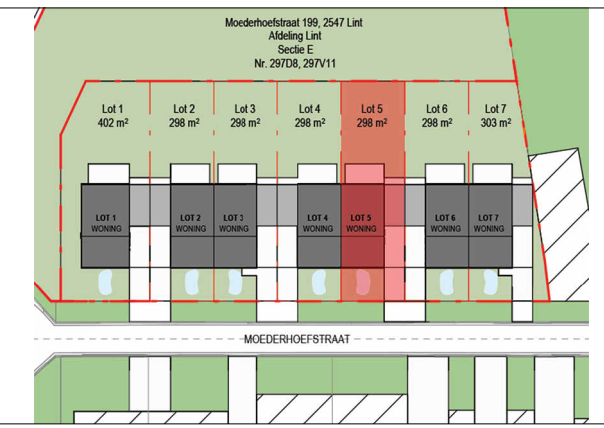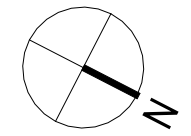

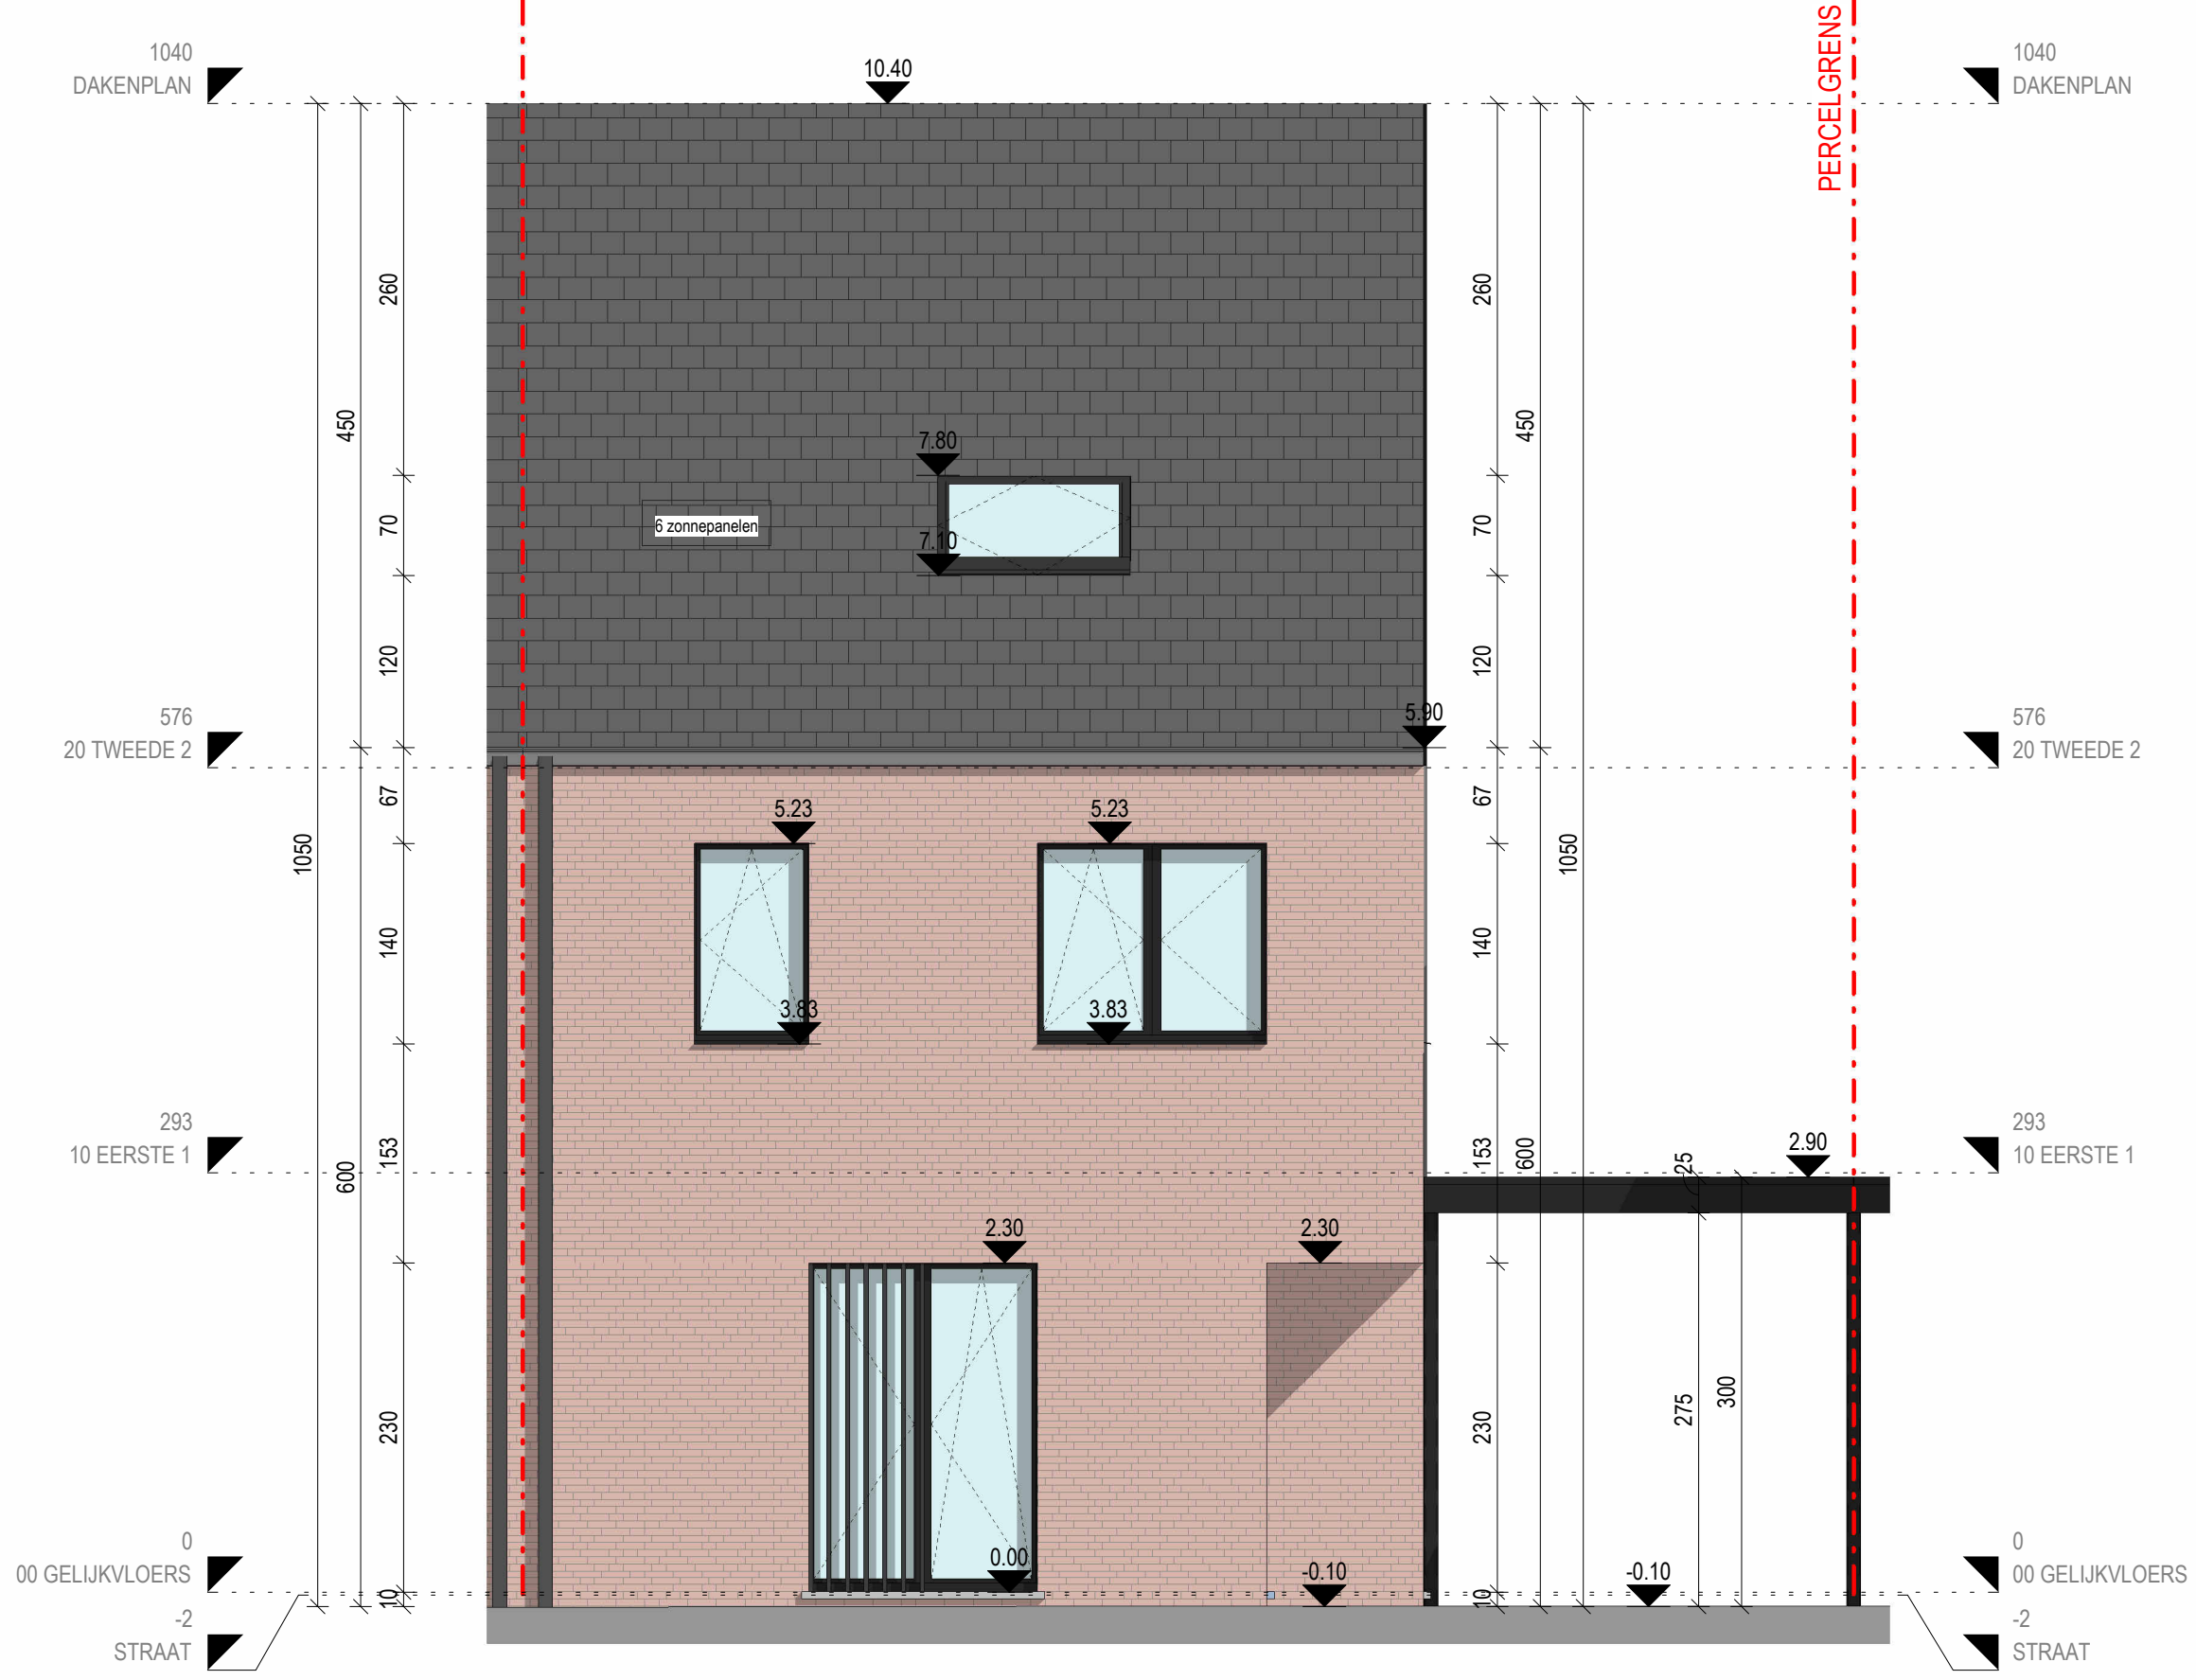



.danneels

ABML
ARCHITECTENBUREAU MANU LENDERS

LOT 5 - 298 m²
VOORGEVEL - NIEUWE TOESTAND

schaal: 1 : 50 - maatvoering in cm
 bouwheer: - D3 Projects
 datum: 02/03/2026

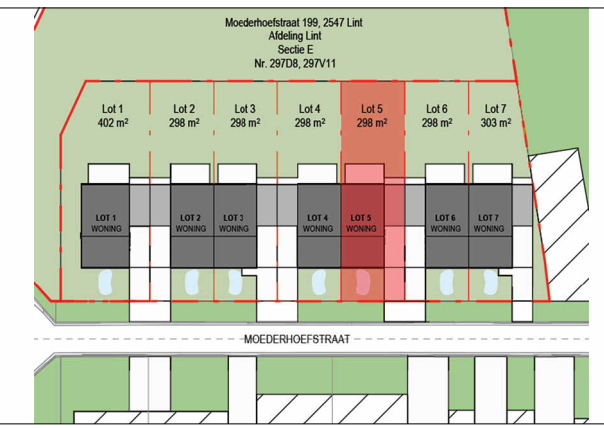

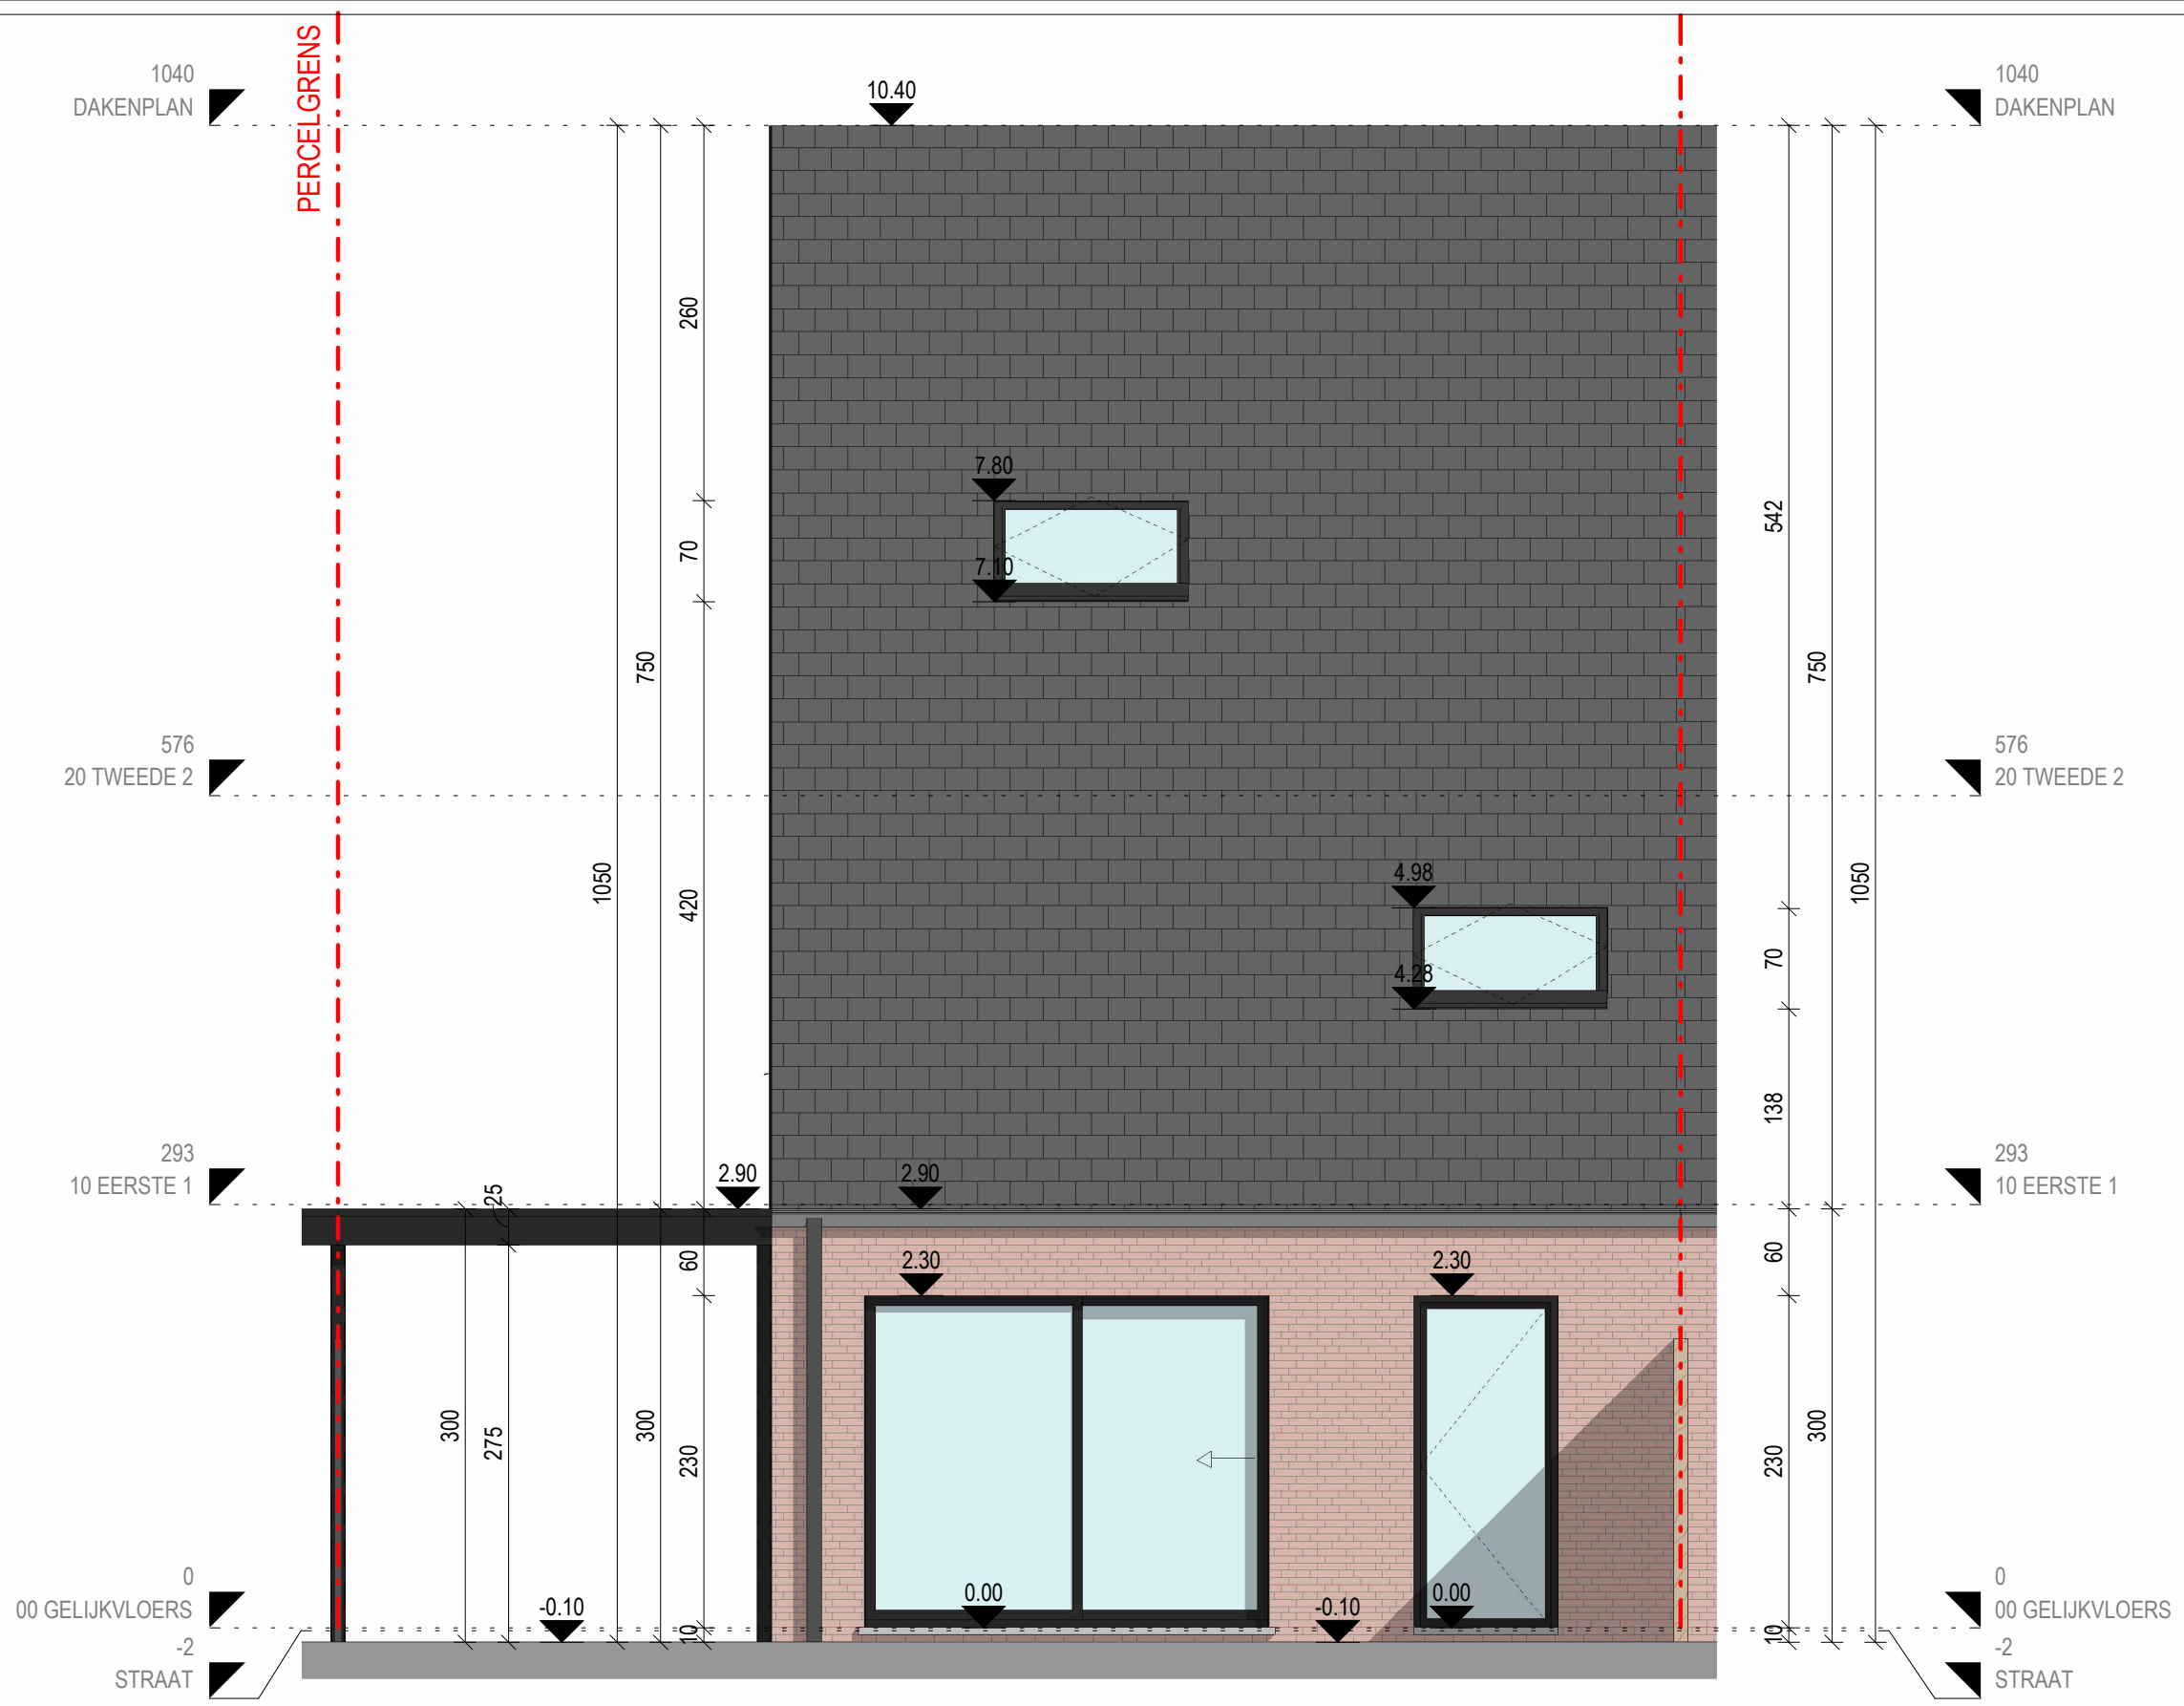


.danneels

ABML
ARCHITECTENBUREAU MANU LENDERS

LOT 5 - 298 m²
ACHTERGEVEL - NIEUWE TOESTAND

schaal: 1 : 50 - maatvoering in cm
 bouwheer: - D3 Projects
 datum: 02/03/2026

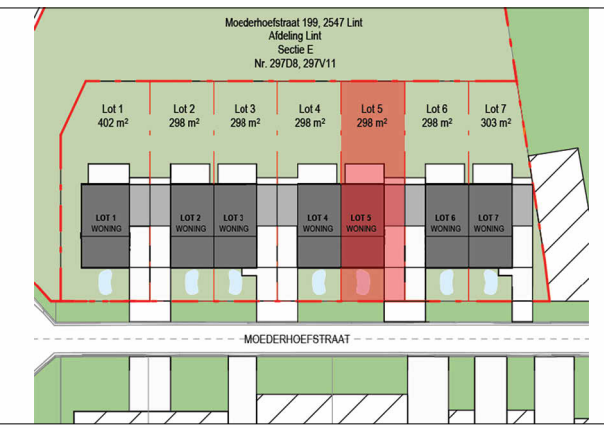



.danneels

ABML
ARCHITECTENBUREAU MANU LENDERS


LOT 5 - 298 m²

ZIJGEVEL - NIEUWE TOESTAND

schaal: 1 : 50 - maatvoering in cm

bouwheer: - D3 Projects

datum: 02/03/2026

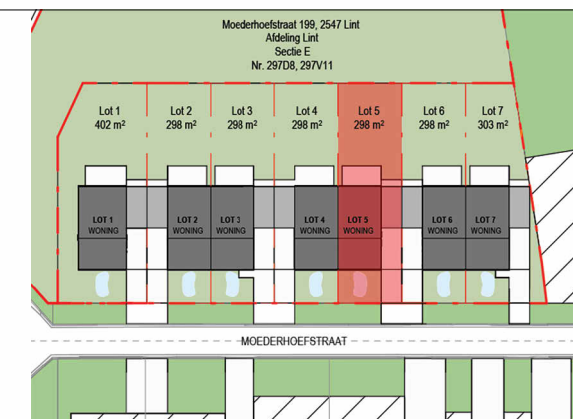

1040
DAKENPLAN

1040
DAKENPLAN

Dakconstructie
 Spantendak 38 x 225 mm² hoh. 45 cm
 met trekker en spantpoten

OPBOUW HELLEND DAK
 dakafwerking in pannen: 20mm
 panlatten: 20mm
 tengellatten: 20mm
 onderdak: -
 spanten met trekker en spantpoten
 + thermische isolatie: 225mm
 dampscherm: -
 binnenafwerking: 10mm

VLOEROPBOUW
 spanten met trekker en spantpoten: 225mm
 afwerking: 20mm

VLOEROPBOUW
 vloerafwerking: 10mm
 dekvloer in vezelcompoundchape: 70mm
 thermische isolatie: 80mm
 holle welfsels: 130+40mm

VLOEROPBOUW
 vloerafwerking: 10mm
 dekvloer in vezelcompoundchape: 70mm
 thermische isolatie: 80mm
 holle welfsels: 130+40mm

VLOEROPBOUW
 vloerafwerking: 10mm
 dekvloer in vezelcompoundchape: 70mm
 thermische isolatie: 120mm
 betonplaat: 250mm

aanzet op vaste grond
 min. 80cm onder maaiveld

VOLLE GROND

aanzet op vaste grond
 min. 80cm onder maaiveld

576
20 TWEEDE 2

576
20 TWEEDE 2

293
10 EERSTE 1

293
10 EERSTE 1

0
00 GELIJKVLOERS

0
00 GELIJKVLOERS

-2
STRAAT

-2
STRAAT

LOT 5 - 298 m²

SNEDE - NIEUWE TOESTAND

schaal: 1 : 50 - maatvoering in cm
 bouwheer: - D3 Projects
 datum: 02/03/2026

0 1 m 5 m

.danneels

A B M L
 ARCHITECTENBUREAU MANU LENDERS

