



.danneels


ABML
ARCHITECTENBUREAU MANU LENDERS

LOT 6 - 298 m²

PLANNENBUNDEL - NIEUWE TOESTAND

schaal: 1 : 300 - maatvoering in cm
bouwheer: - D3 Projects
datum: 02/03/2026

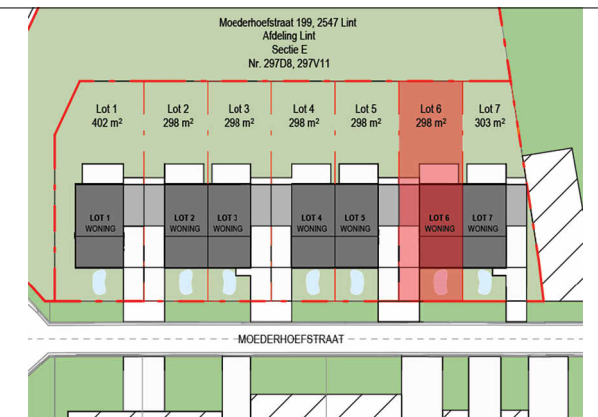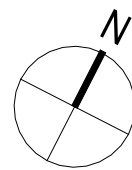


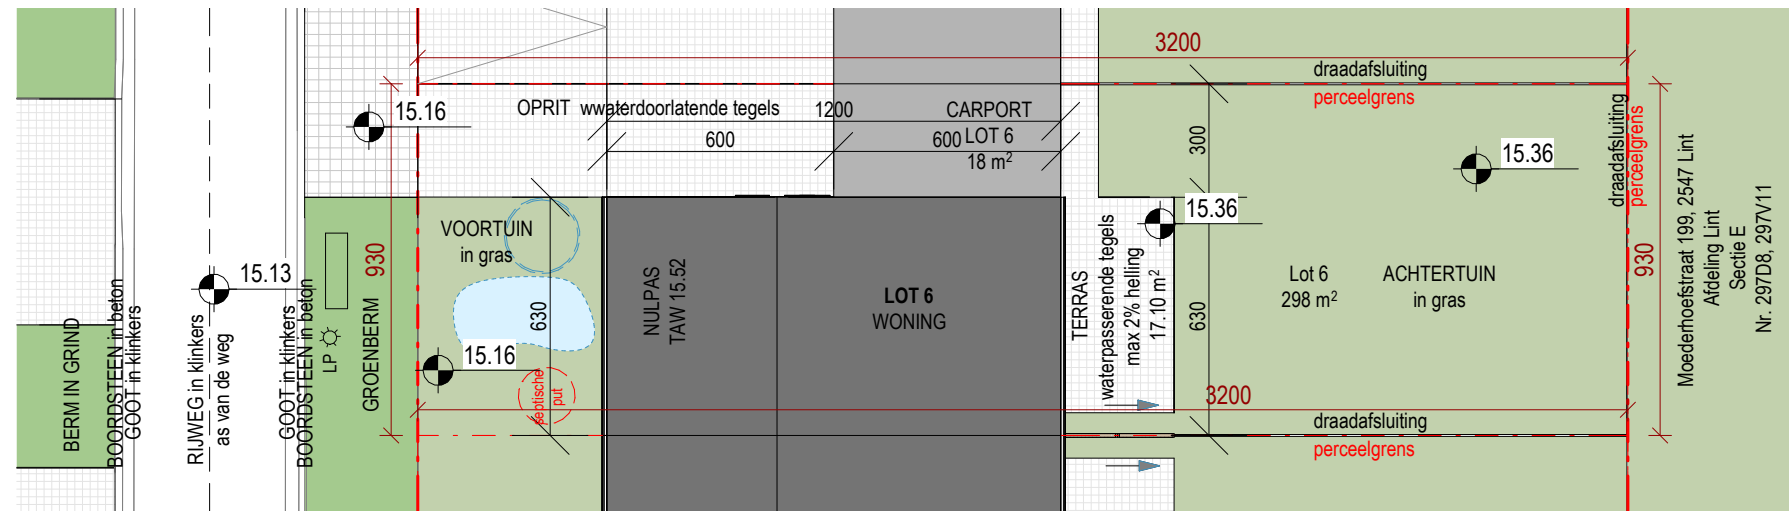

LOT 6 - 298 m²

INPLANTINGSPLAN - NIEUWE TOESTAND


schaal: 1 : 200 - maatvoering in cm
 bouwheer: - D3 Projects
 datum: 02/03/2026

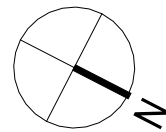


0 1 m 5 m

.danneels

ABML
ARCHITECTENBUREAU MANU LENDERS

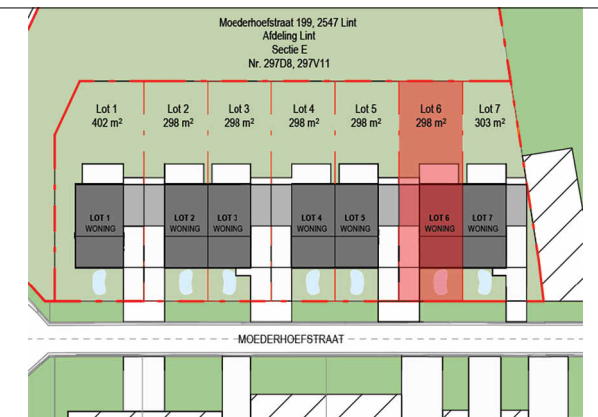

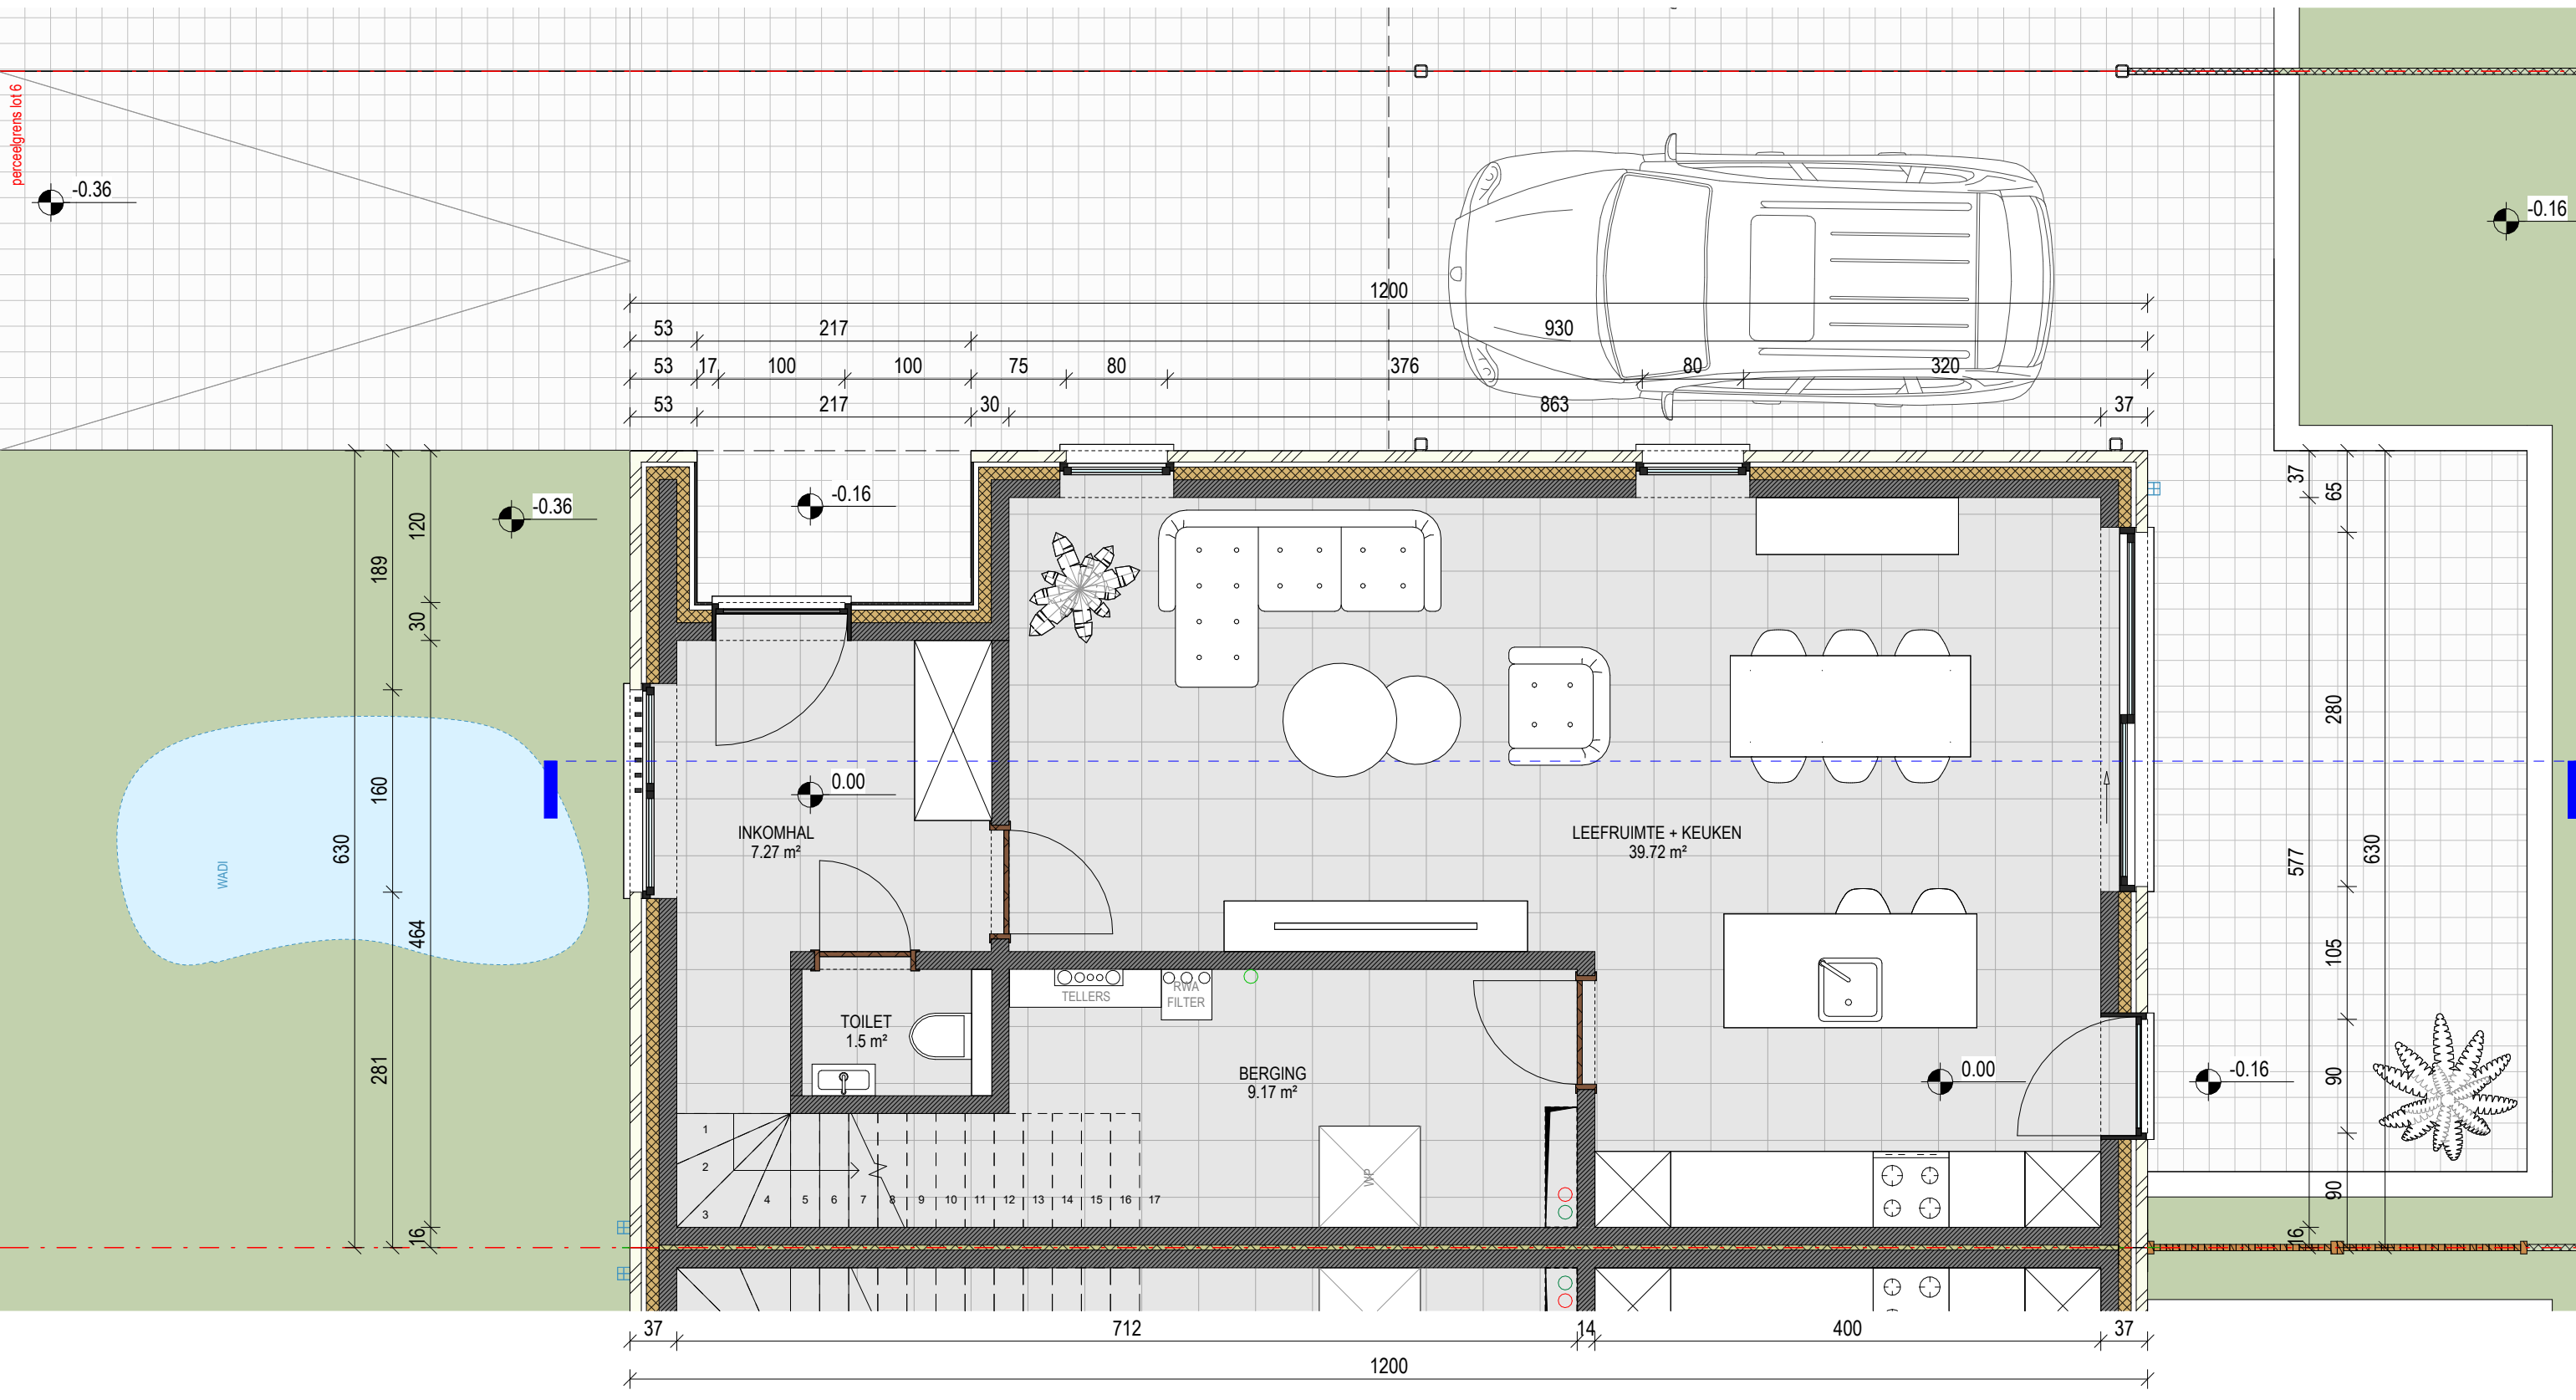


.danneels




ABML
ARCHITECTENBUREAU MANU LENDERS

LOT 6 - 298 m²
GELIJKVLOERS - NIEUWE TOESTAND

schaal: 1 : 50 - maatvoering in cm
 bouwheer: - D3 Projects
 datum: 02/03/2026

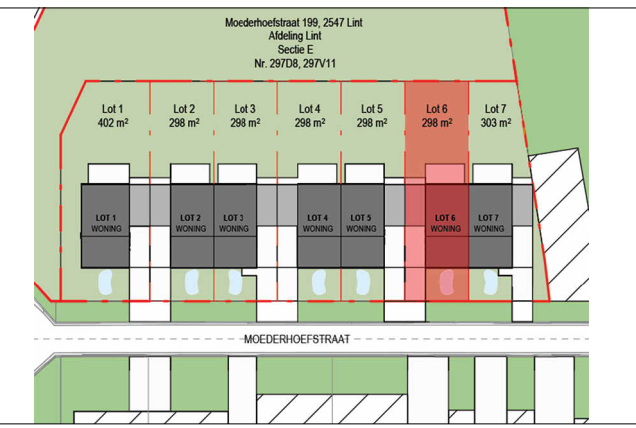

perceelgrens lot 6

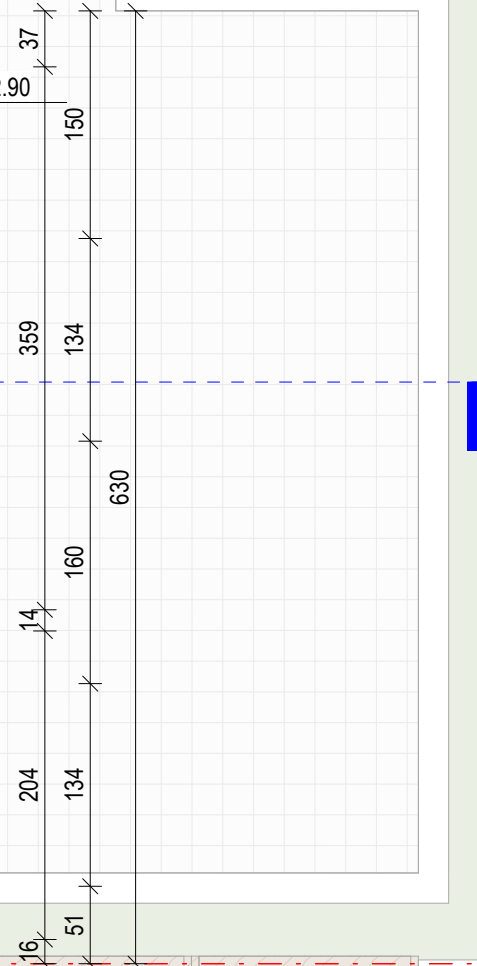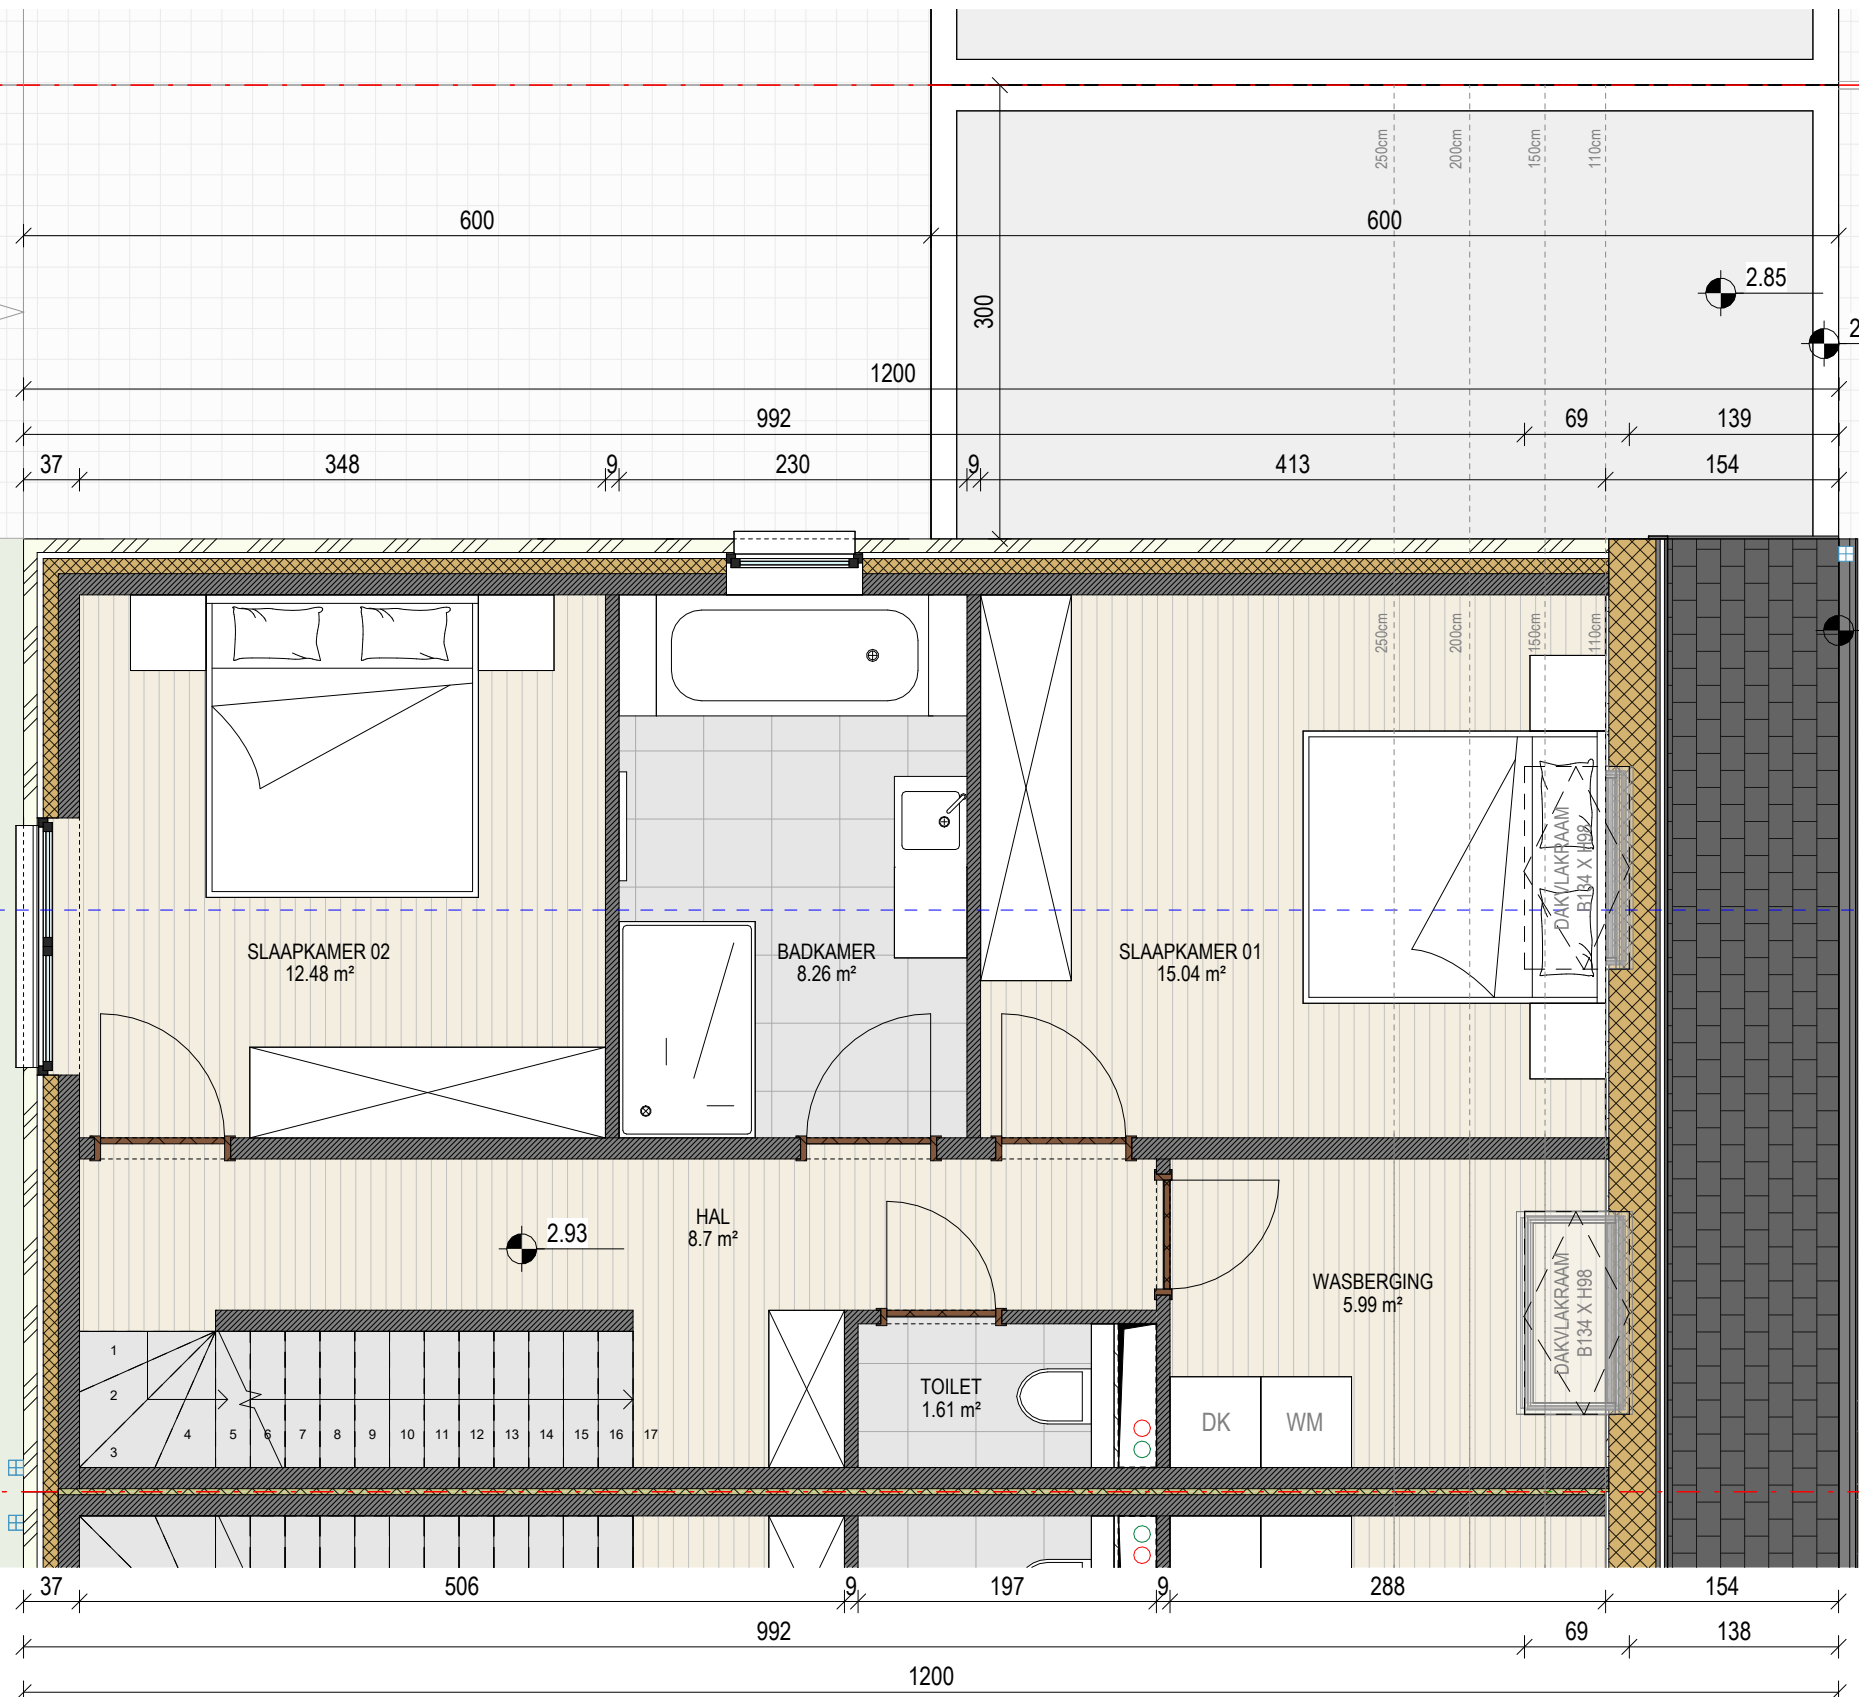
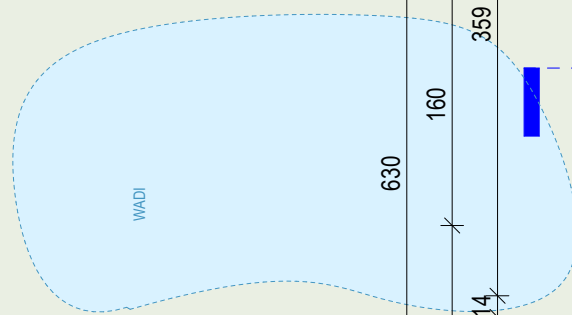


.danneels






ABML
ARCHITECTENBUREAU MANU LENDERS

LOT 6 - 298 m²
EERSTE VERDIEPING - NIEUWE TOESTAND

schaal: 1 : 50 - maatvoering in cm
bouwheer: - D3 Projects
datum: 02/03/2026

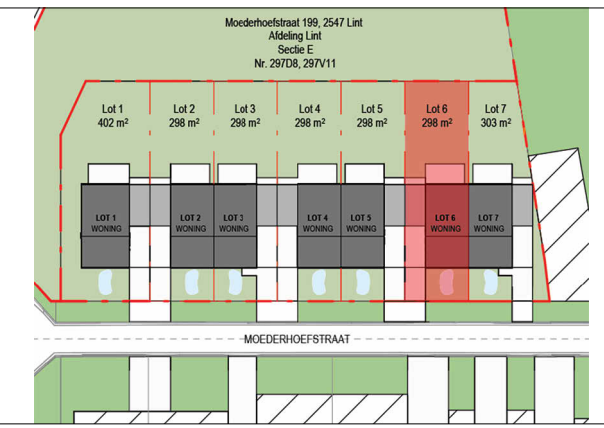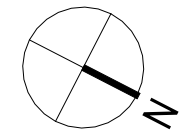

perceelgrens lot 6

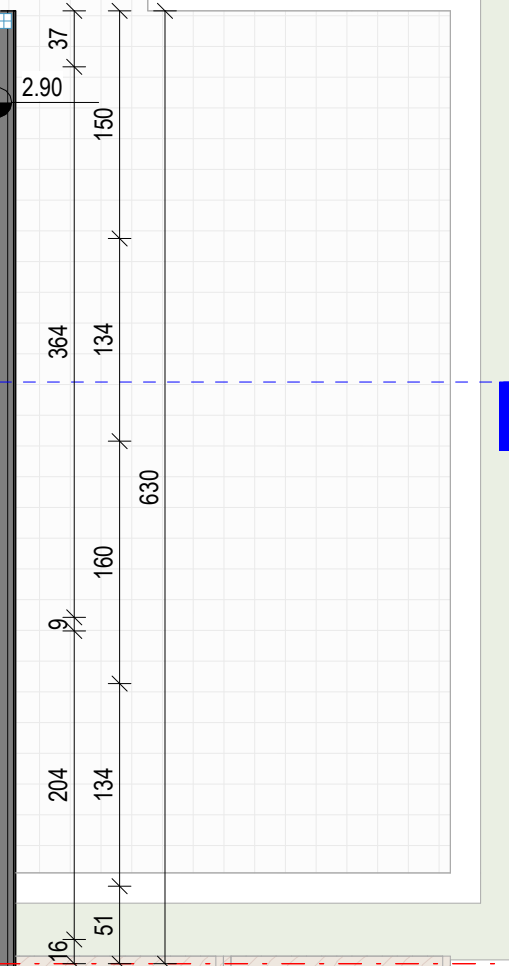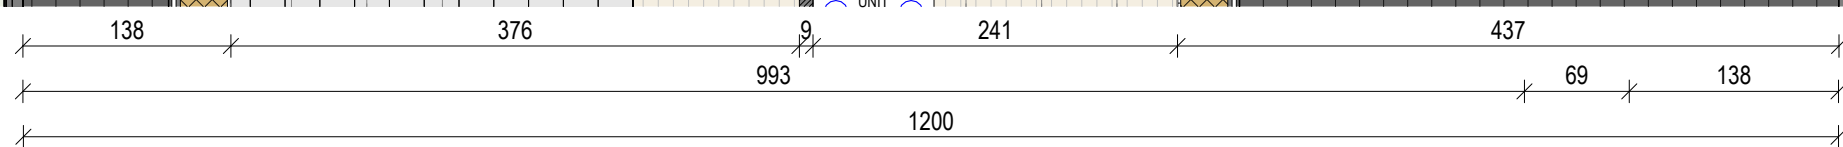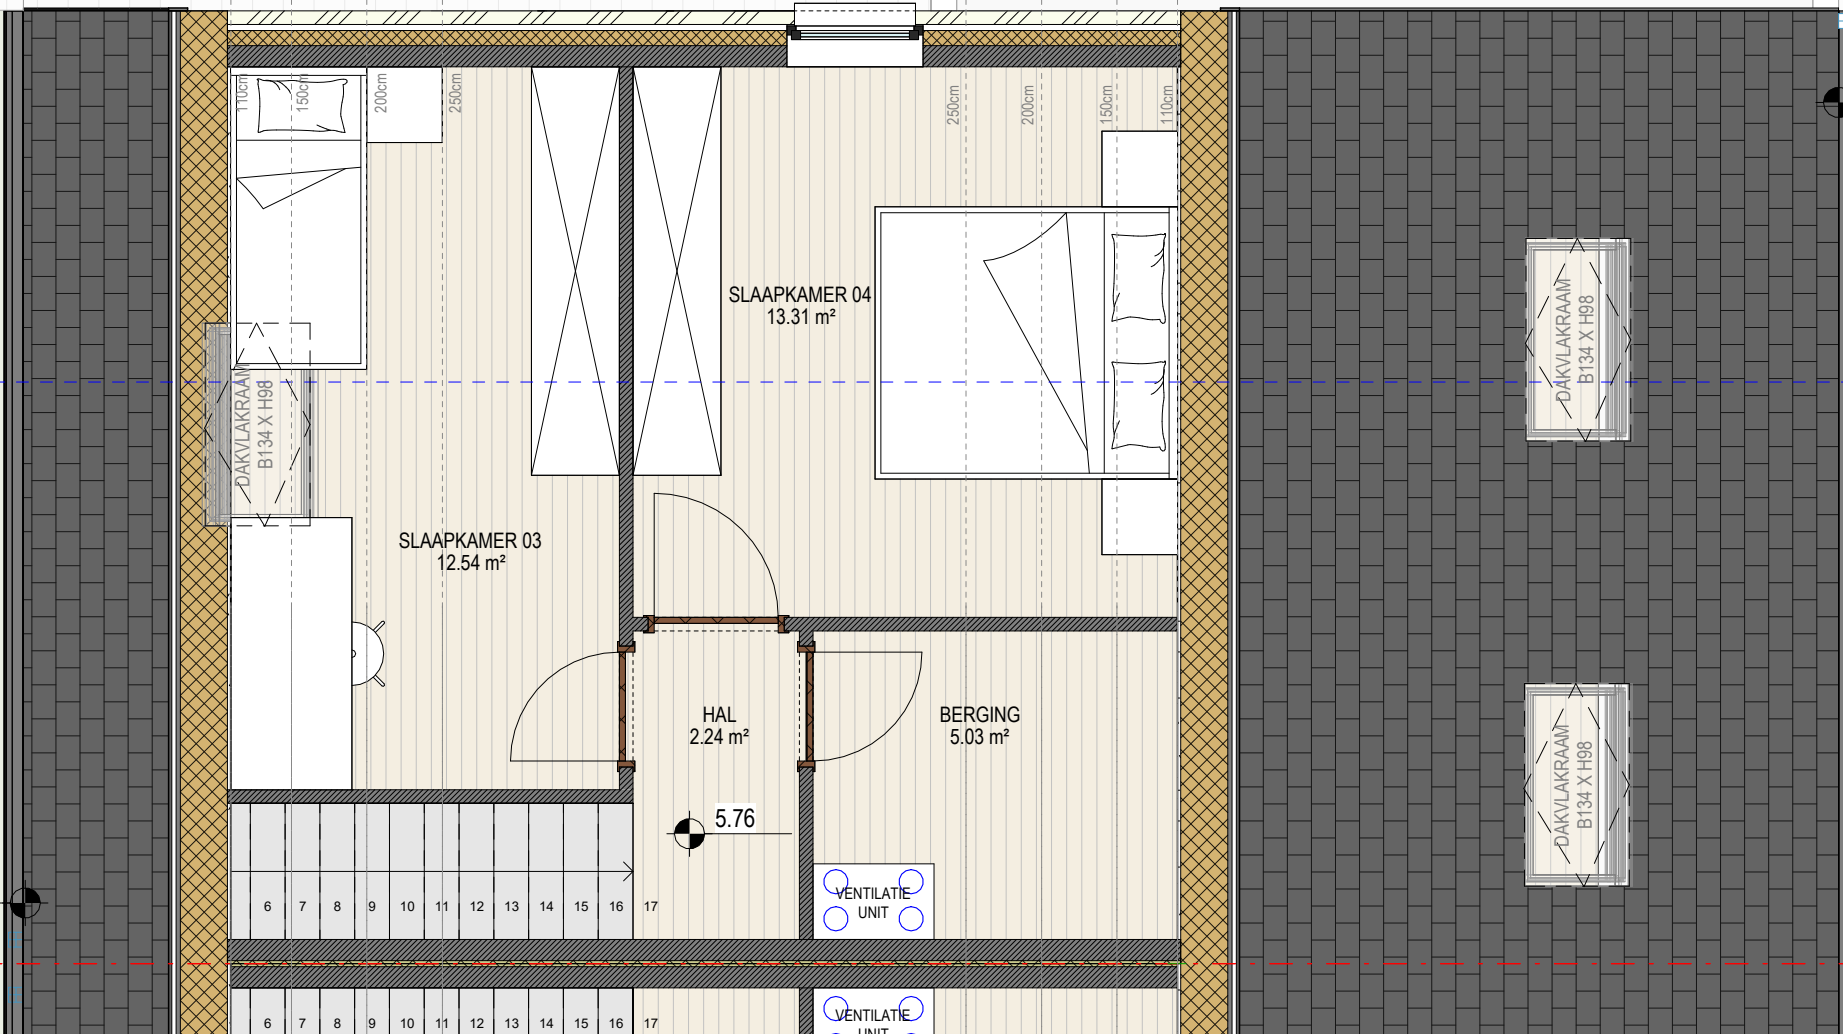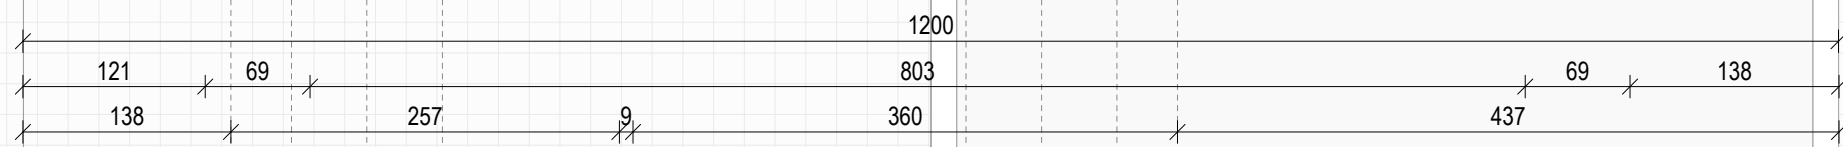
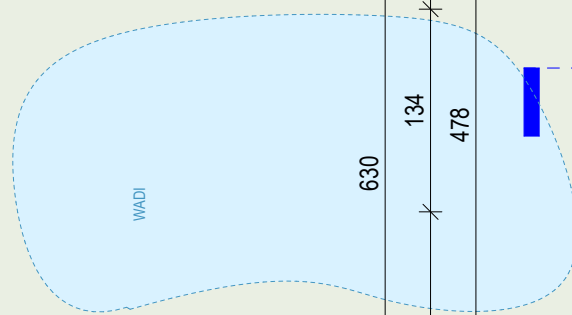



.danneels

ABML
ARCHITECTENBUREAU MANU LENDERS

LOT 6 - 298 m²
TWEDE VERDIEPING - NIEUWE TOESTAND

schaal: 1 : 50 - maatvoering in cm
bouwheer: - D3 Projects
datum: 02/03/2026

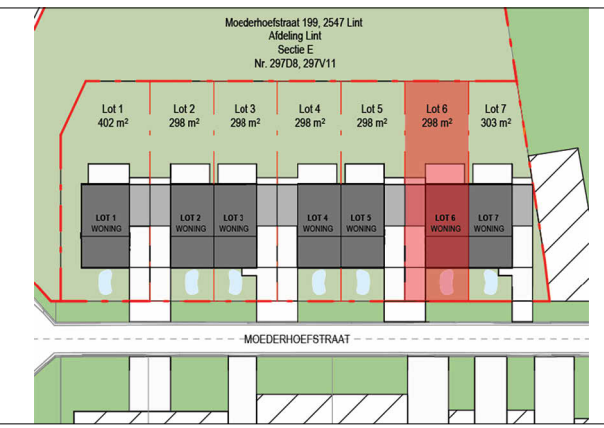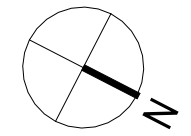

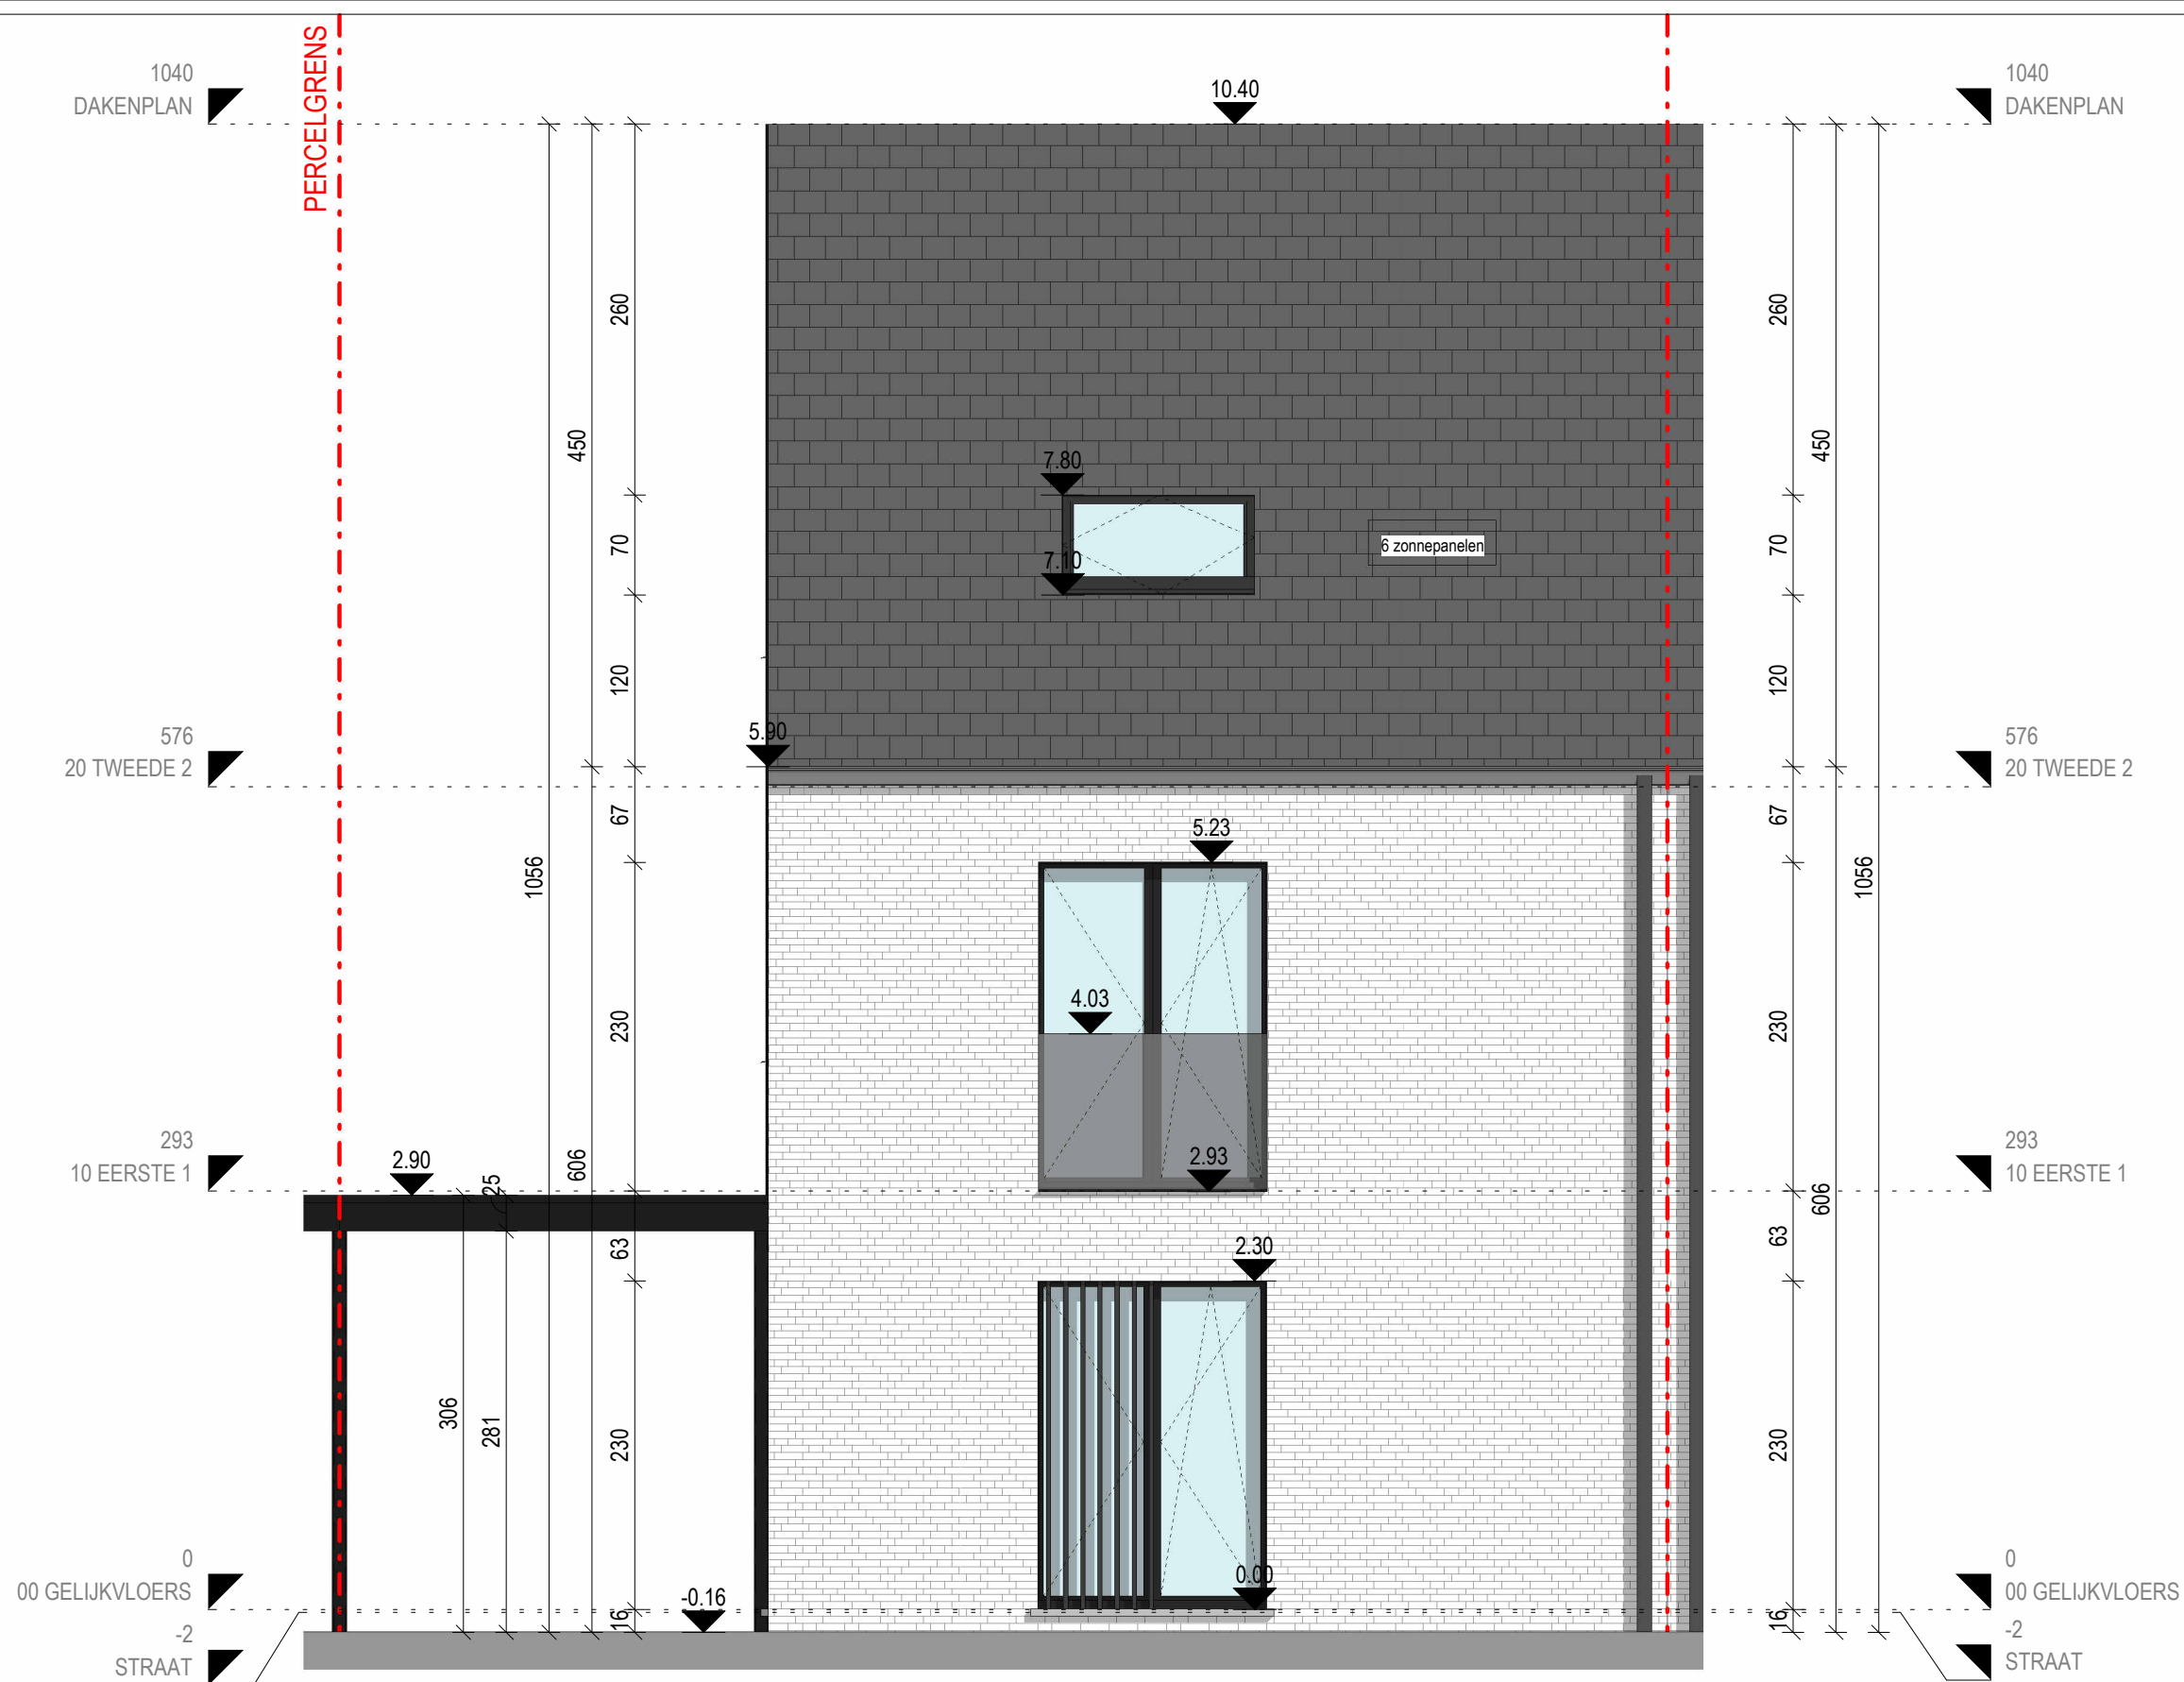


.danneels


ABML
ARCHITECTENBUREAU MANU LENDERS

LOT 6 - 298 m²

VOORGEVEL - NIEUWE TOESTAND

schaal: 1 : 50 - maatvoering in cm
 bouwheer: - D3 Projects
 datum: 02/03/2026

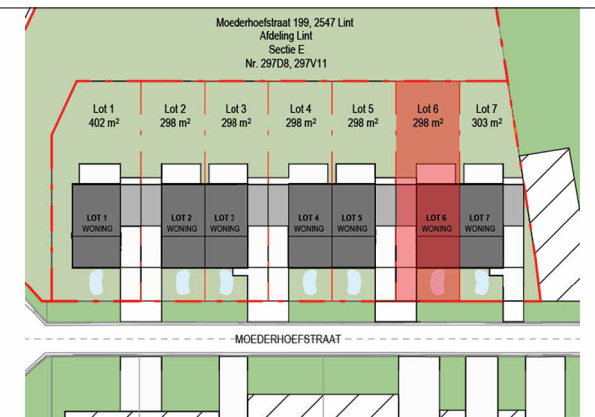

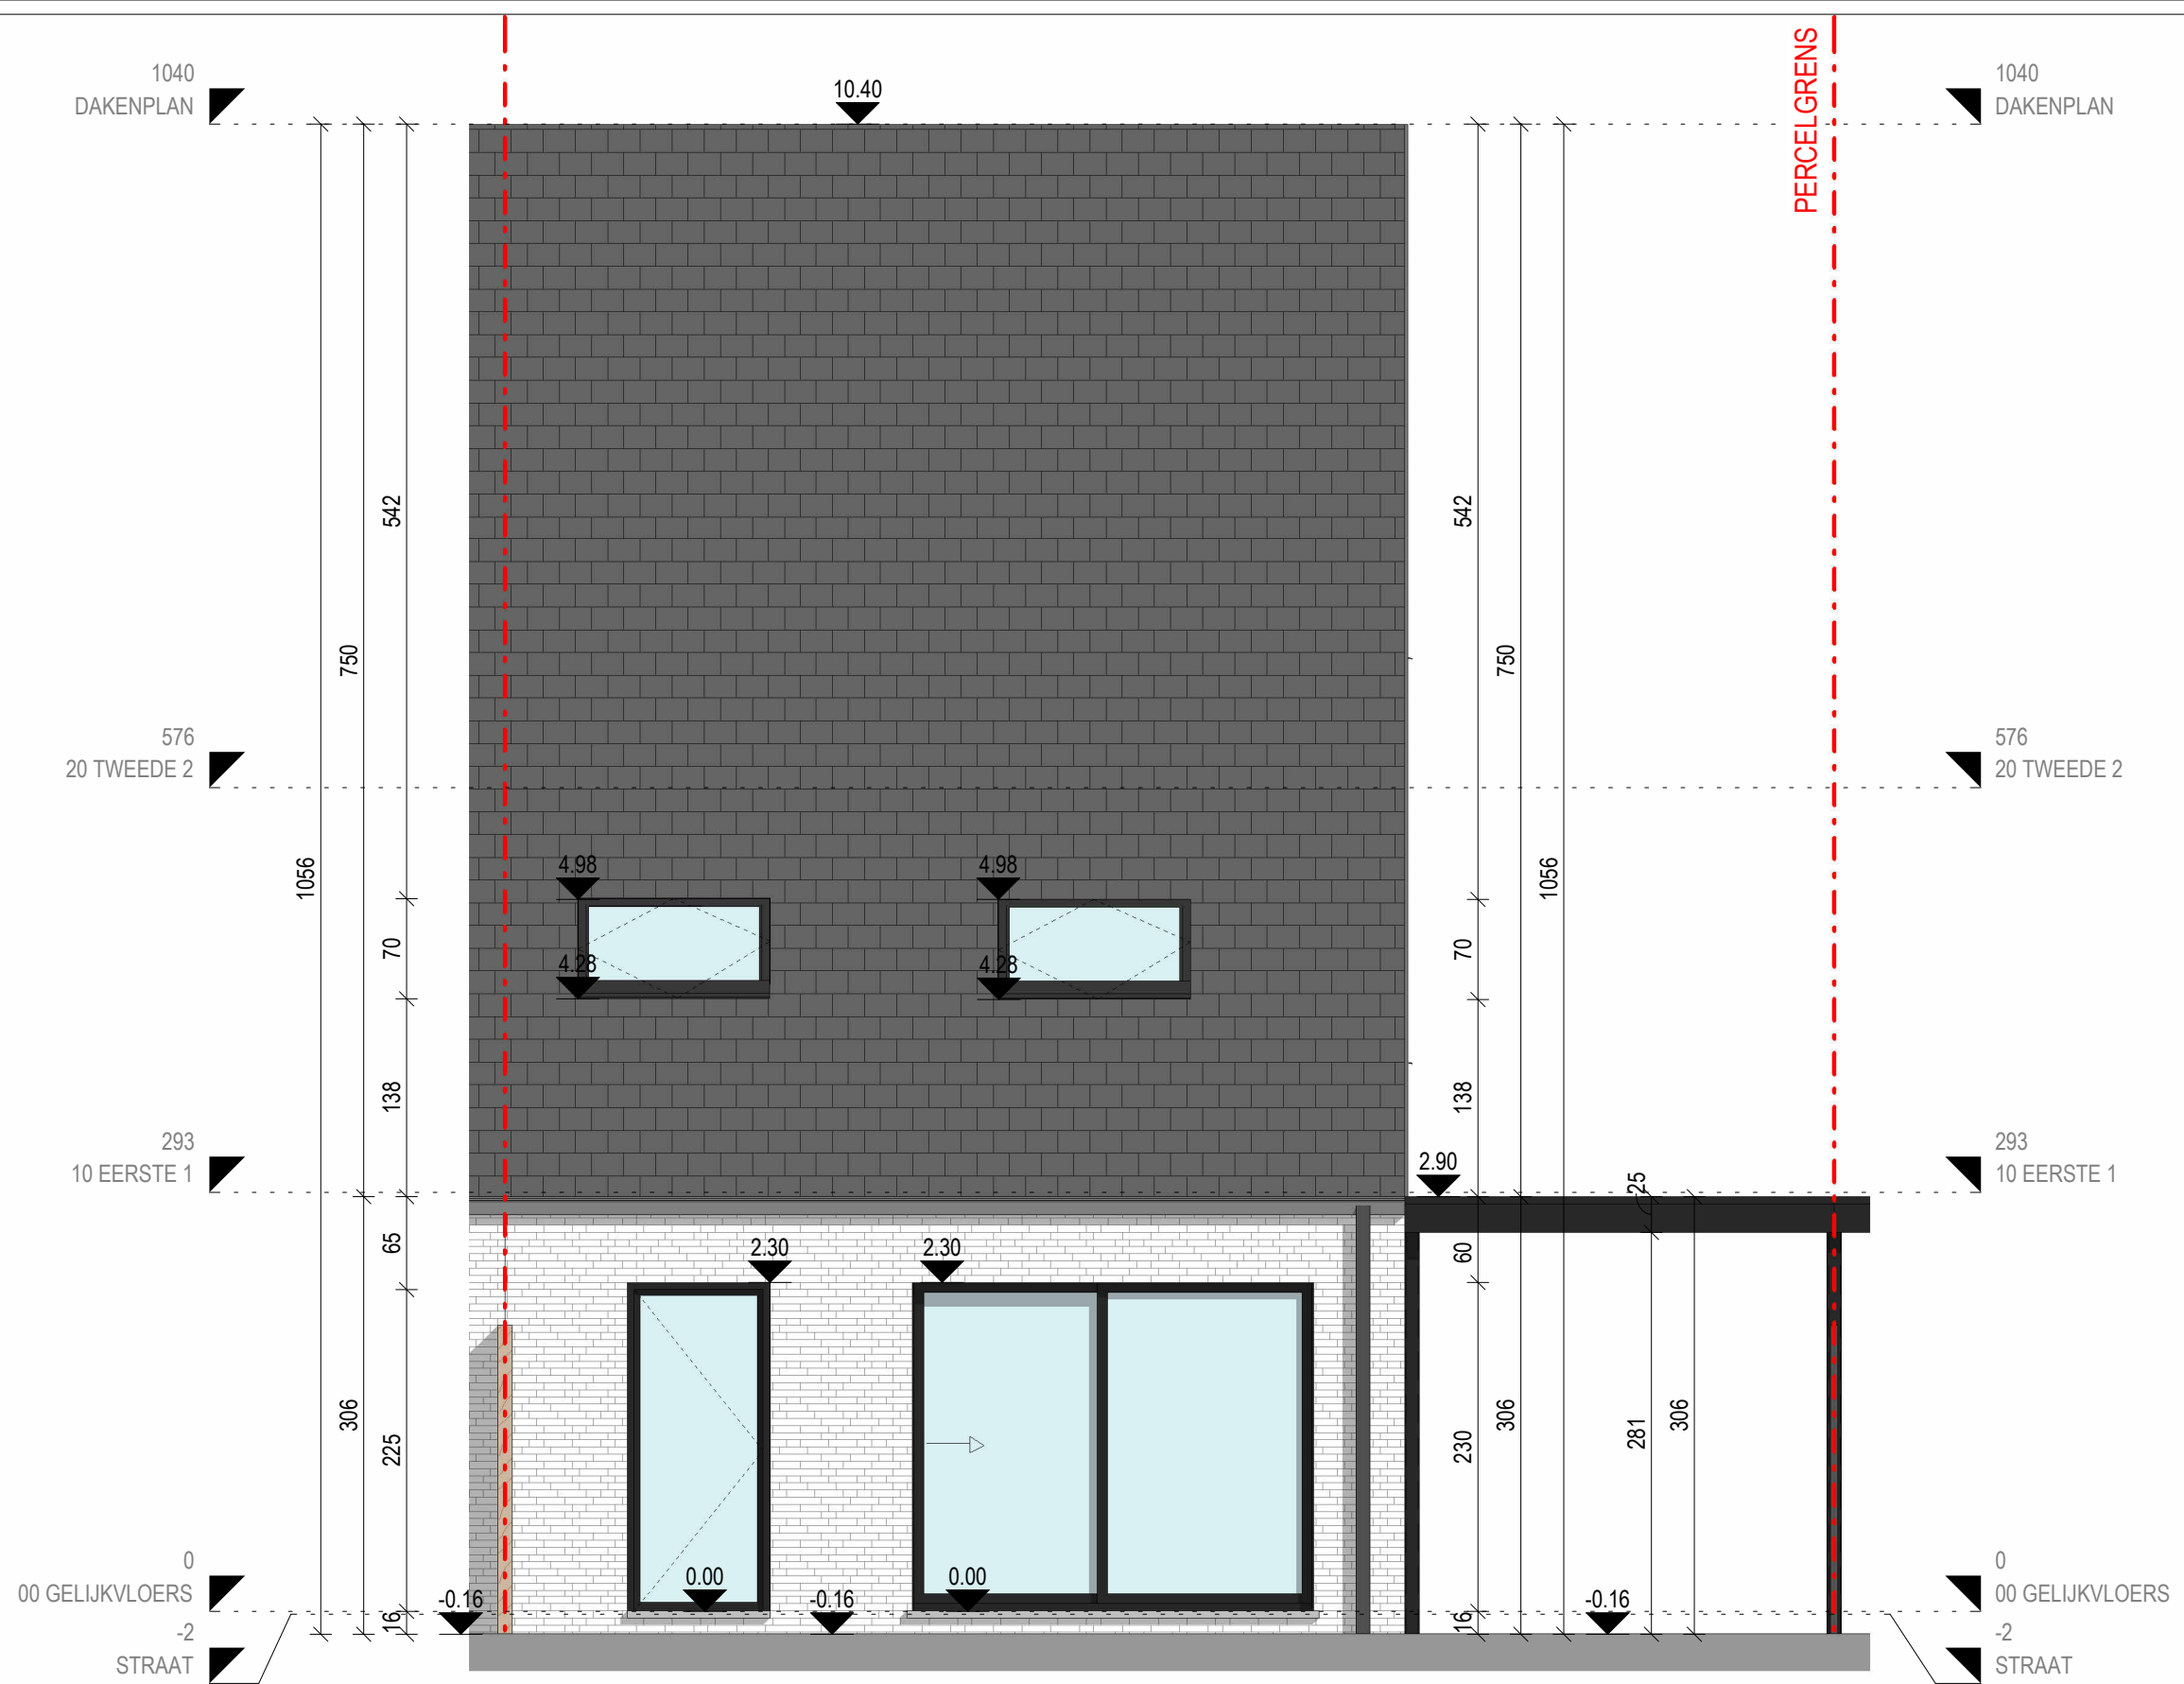


.danneels


ABML
ARCHITECTENBUREAU MANU LENDERS

LOT 6 - 298 m²

ACHTERGEVEL - NIEUWE TOESTAND

schaal: 1 : 50 - maatvoering in cm
 bouwheer: - D3 Projects
 datum: 02/03/2026

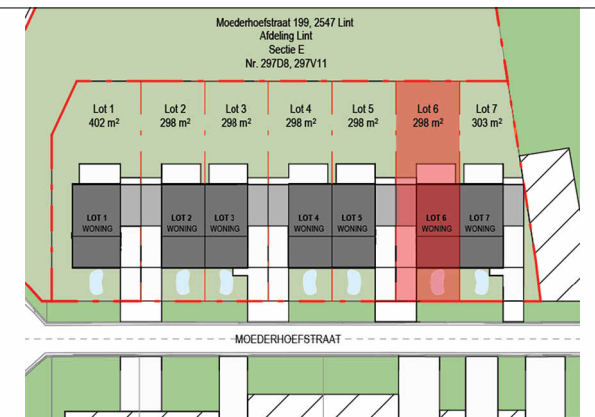

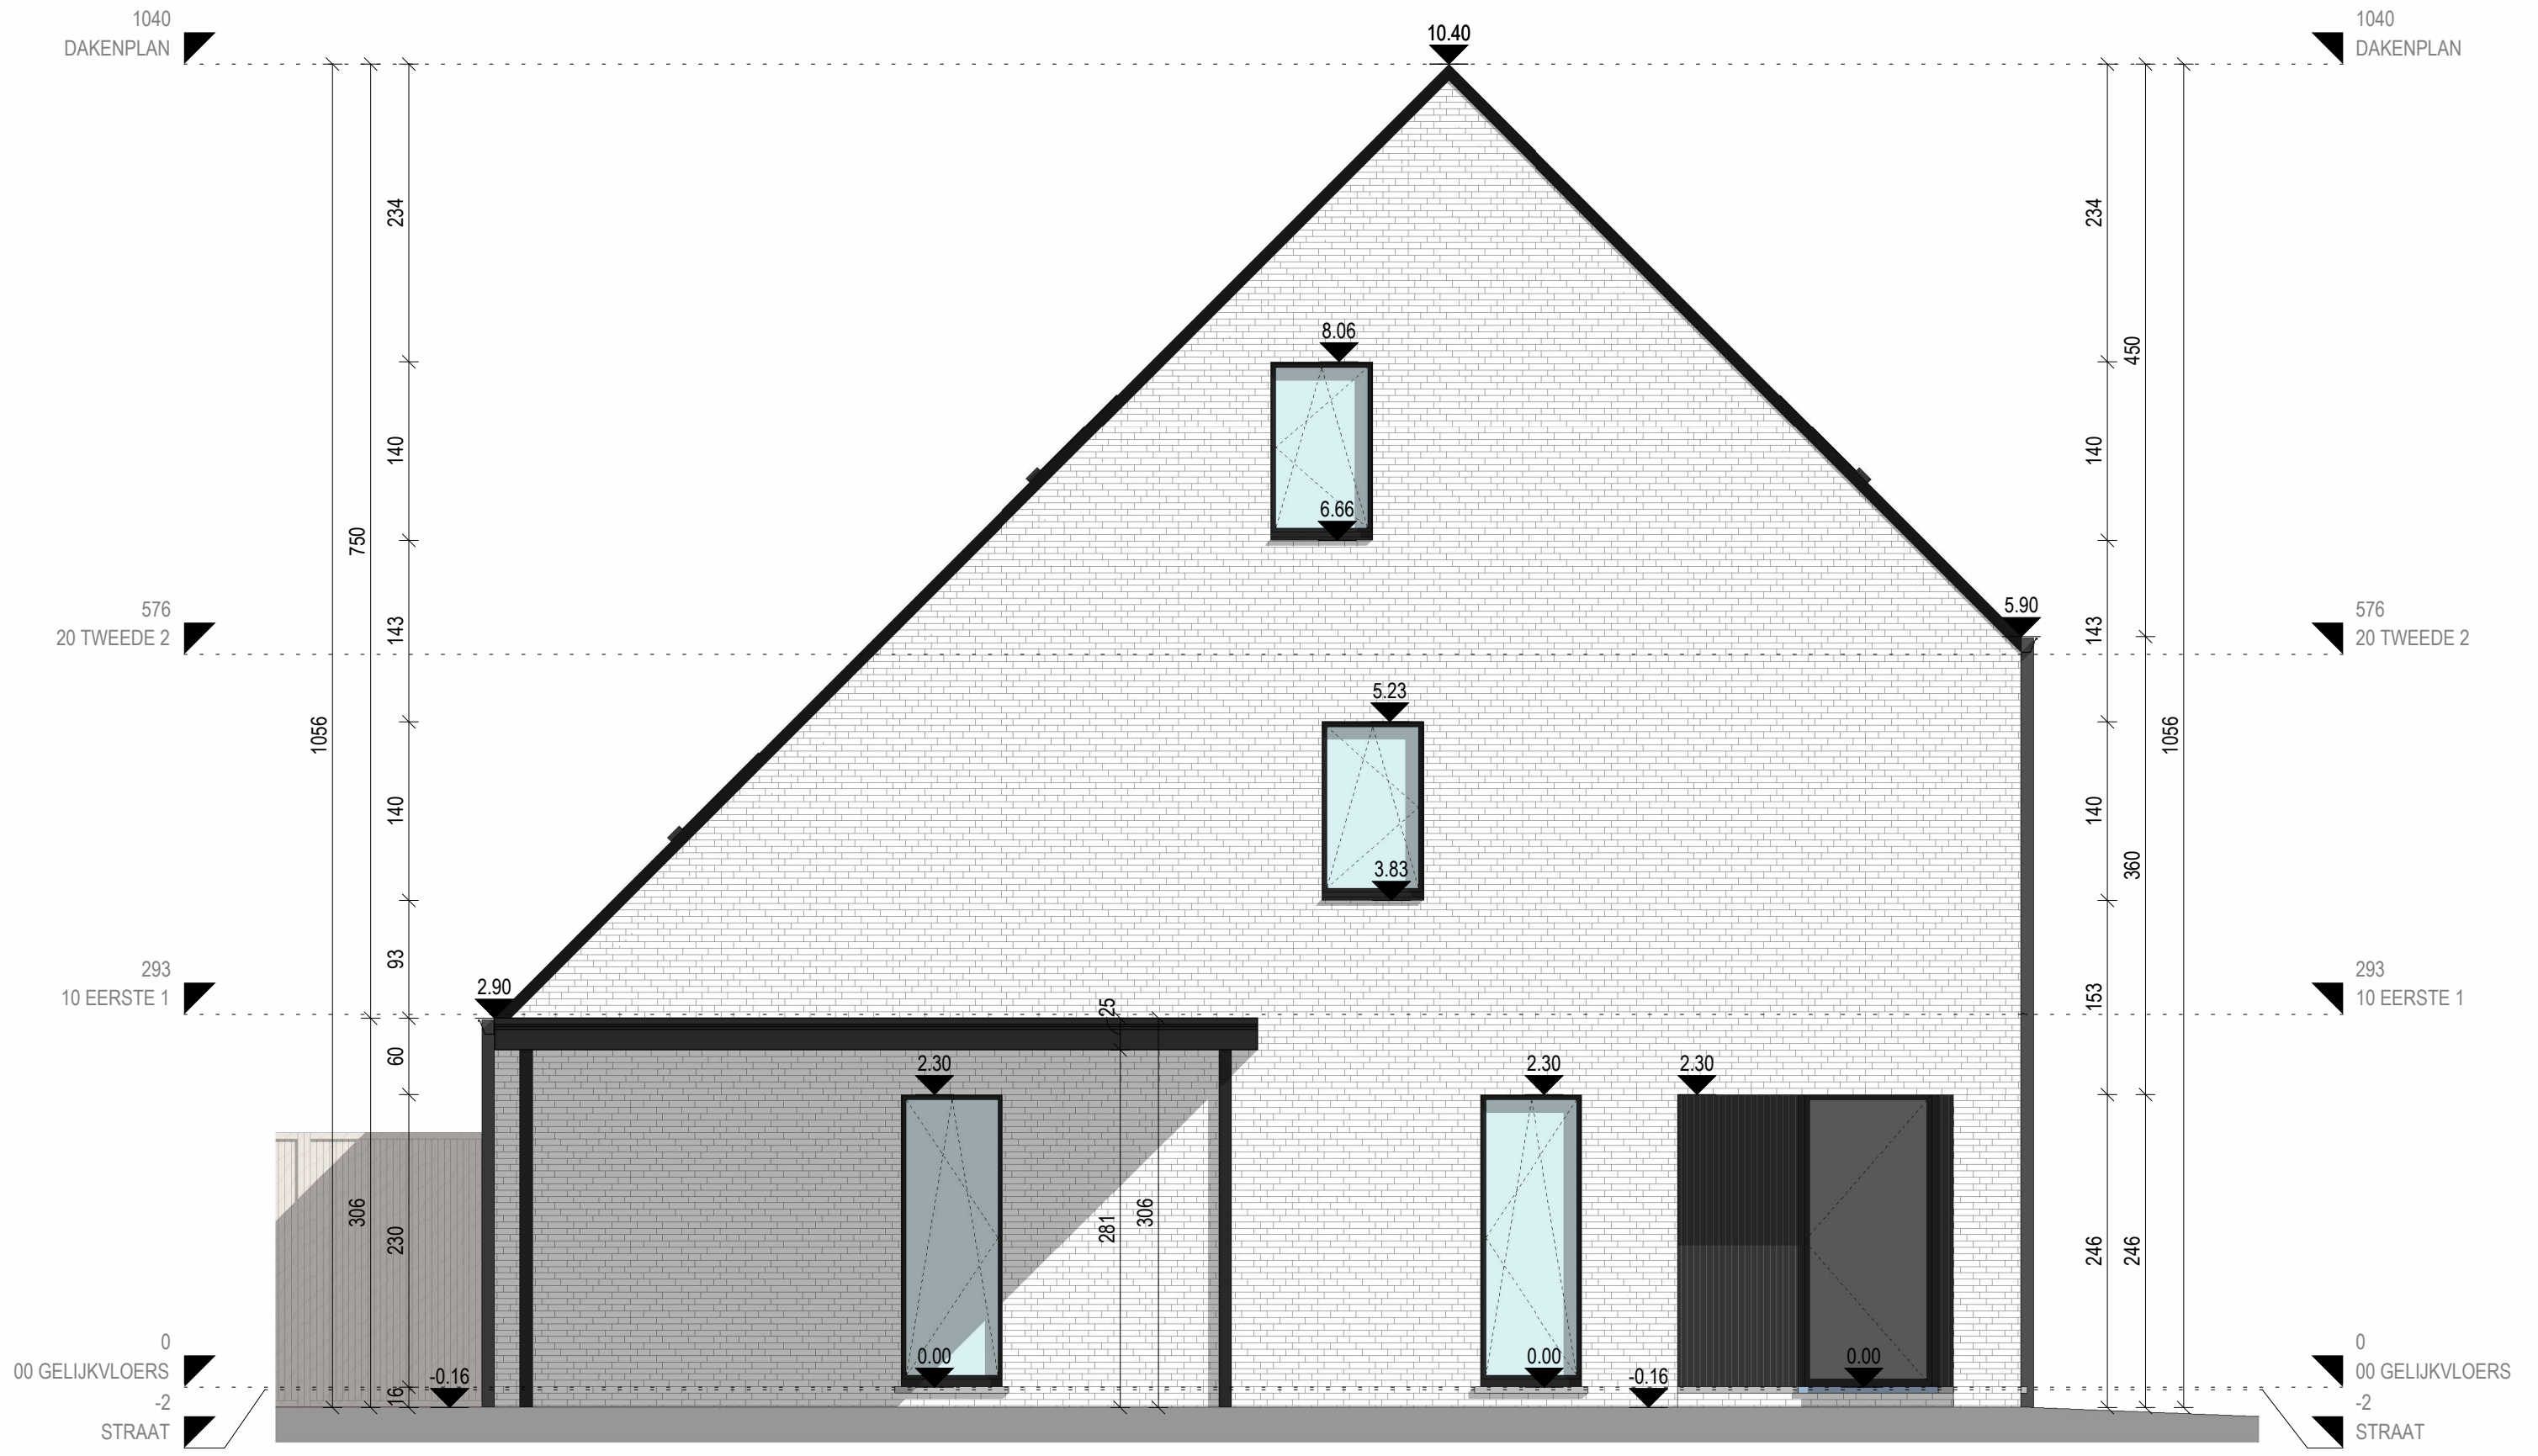


.danneels

ABML
ARCHITECTENBUREAU MANU LENDERS


LOT 6 - 298 m²
ZIJGEVEL - NIEUWE TOESTAND

schaal: 1 : 50 - maatvoering in cm
 bouwheer: - D3 Projects
 datum: 02/03/2026

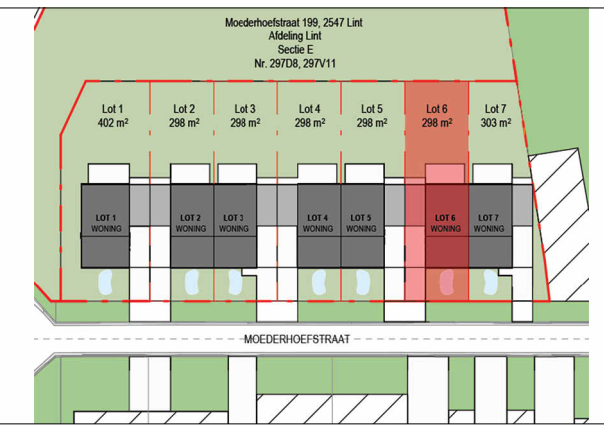

1040
DAKENPLAN

1040
DAKENPLAN

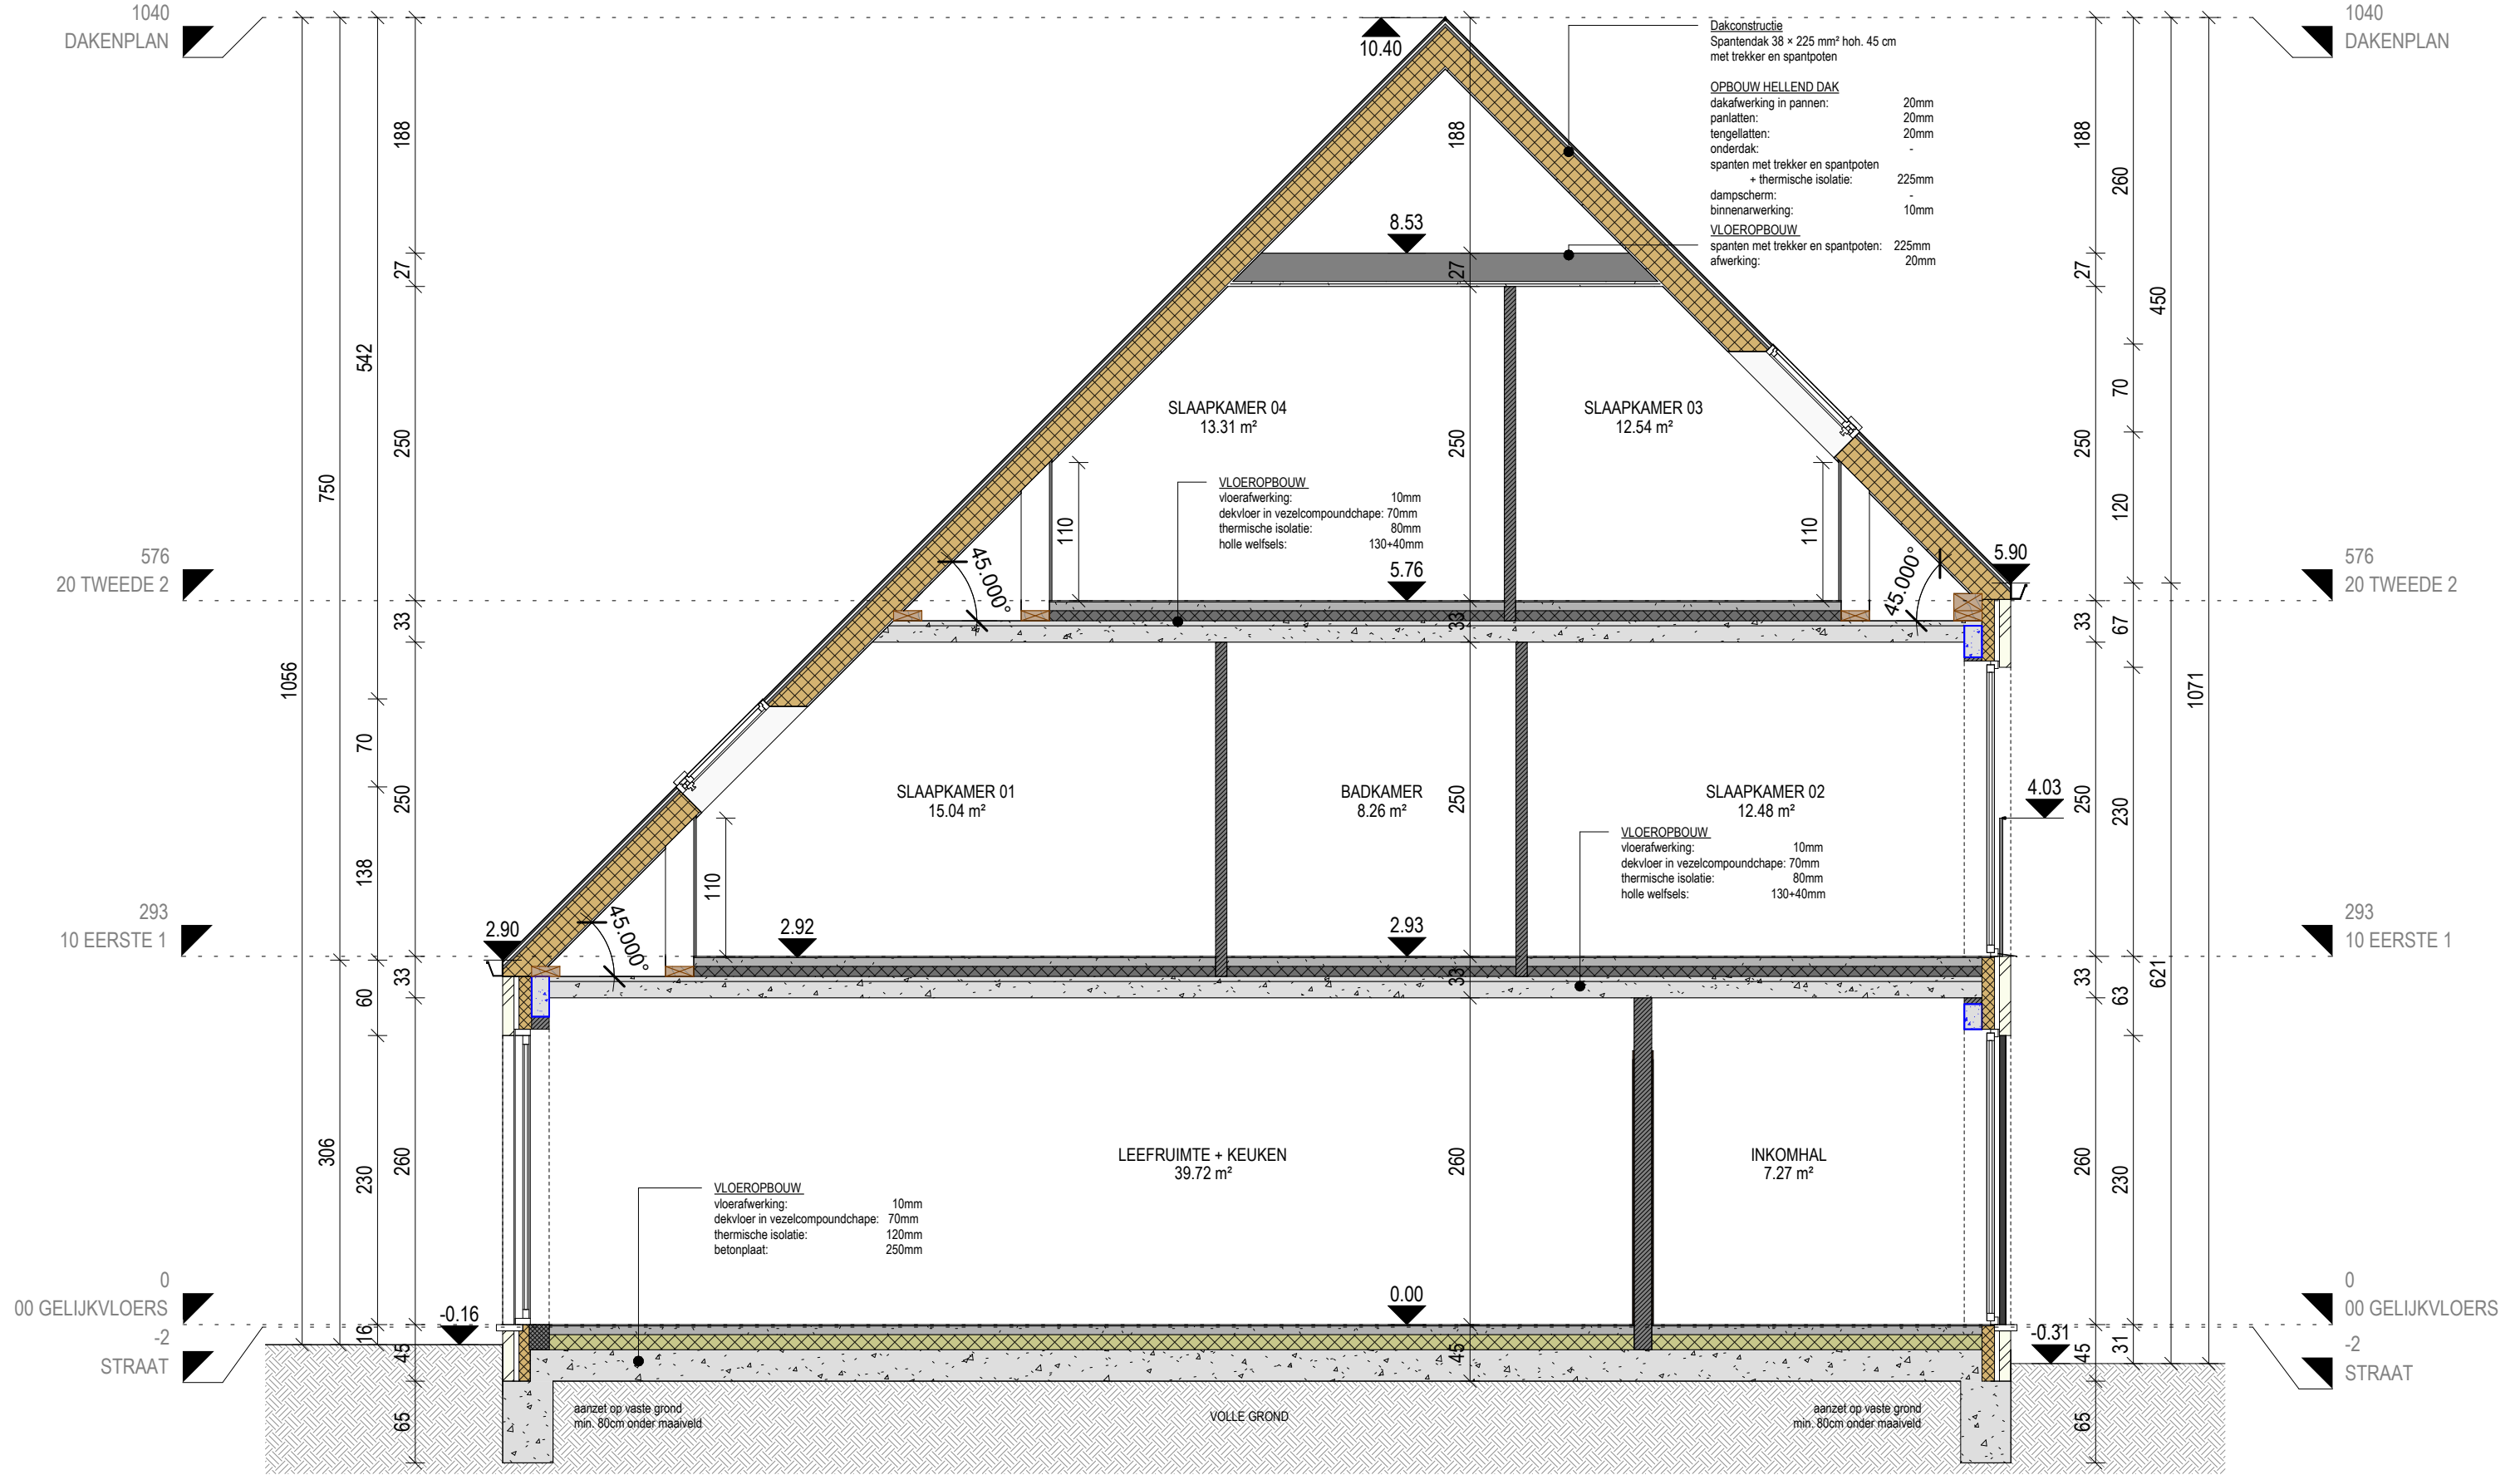

.danneels

ABML
ARCHITECTENBUREAU MANU LENDERS

LOT 6 - 298 m²

SNEDE - NIEUWE TOESTAND

schaal: 1 : 50 - maatvoering in cm
bouwheer: - D3 Projects
datum: 02/03/2026

0 1 m 5 m

