STAD: NINOVE **13e AFD**

KADASTRAAL BEKEND: **SECTIE: B** **nr. 1017A/deel**

PROCES VERBAAL VAN OPMETING
-VERZAMELPLAN-

DE AANVRAGER(S): **NV Immobiliënmaatschappij Joost Danneels**
Sint-Baafskerkstraat 1
8200 Sint-Andries (Brugge)

Lotnr.	Kadastrale nr.	Oppervlakte
Lot 1 Geschikt voor open bebouwing	/nr. 1017A	05a 25ca 66dma
Lot 2 Geschikt voor open bebouwing	/nr. 1017A	04a 71ca 92dma
Lot 3 Geschikt voor open bebouwing	/nr. 1017A	05a 44ca23dma
Lot 4 Geschikt voor open bebouwing	/nr. 1017A	04a 88ca 79dma
Lot 5 Geschikt voor open bebouwing	/nr. 1017A	04a 90ca 86dma

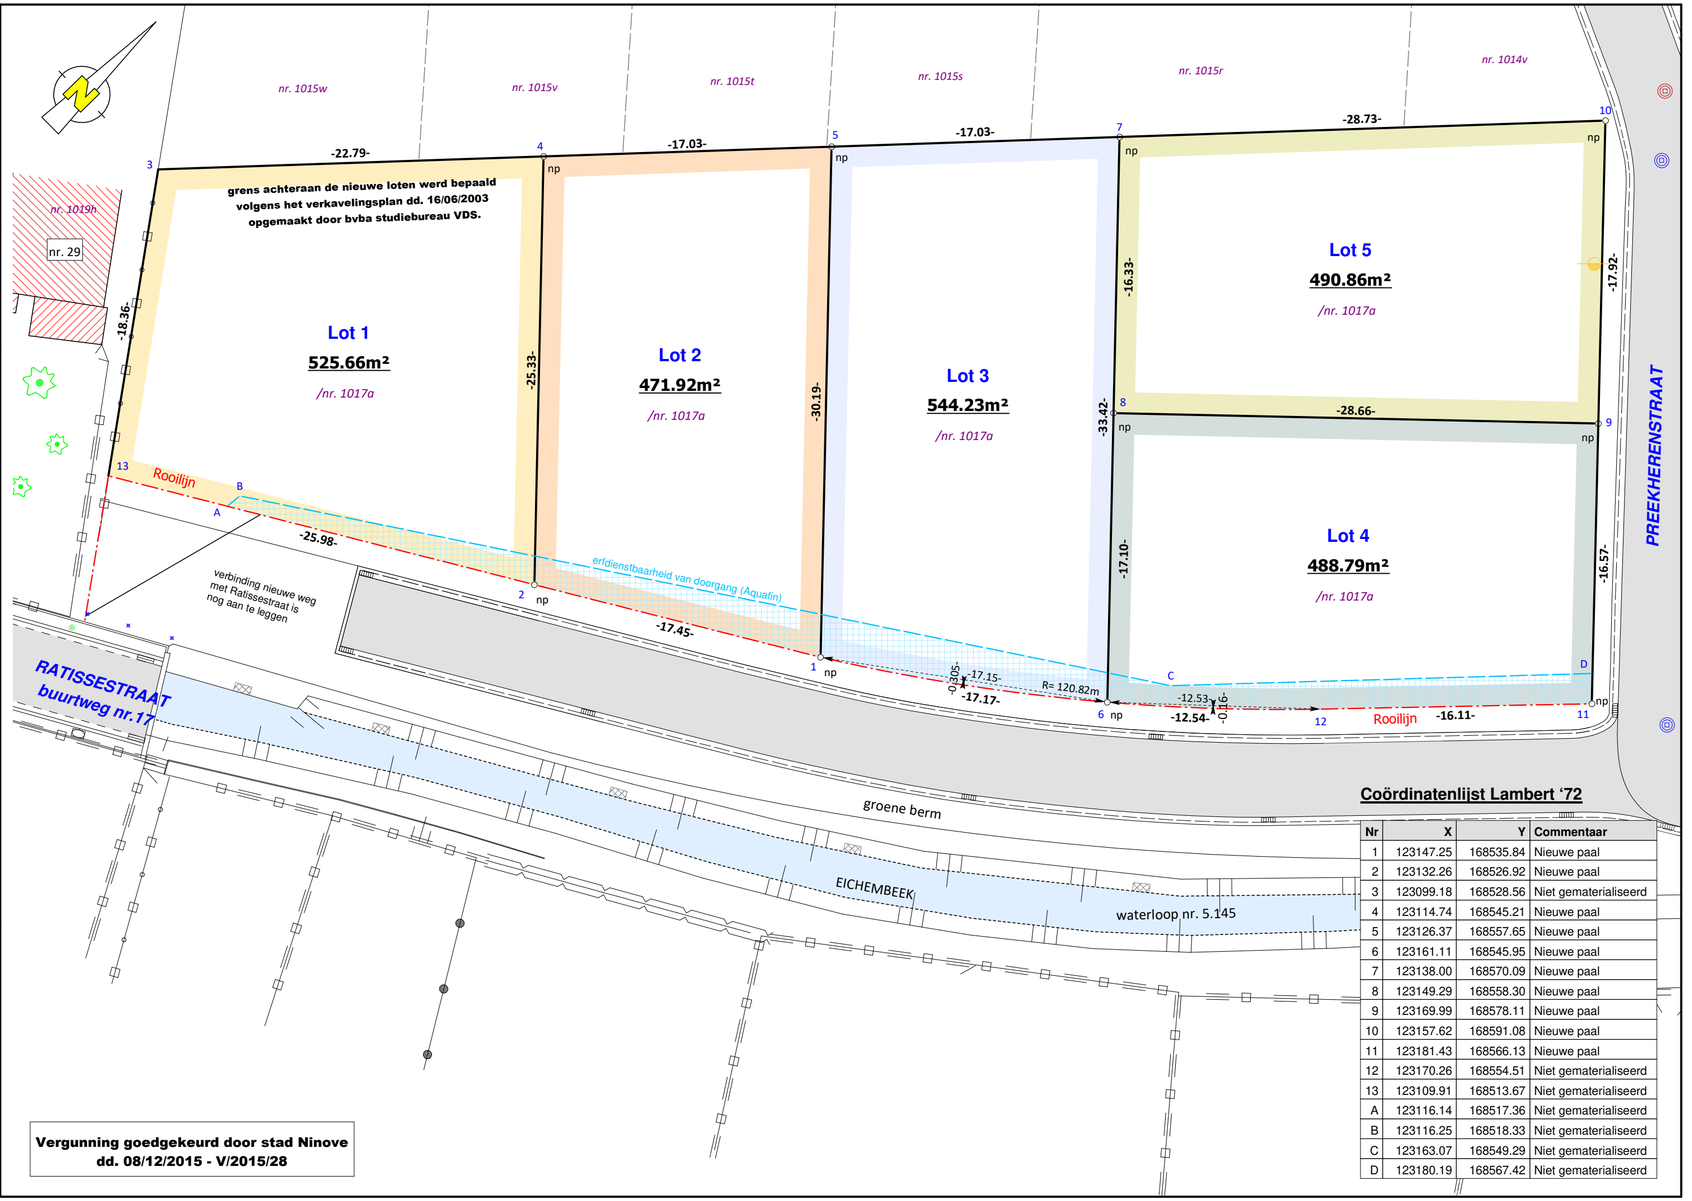

Coördinatenlijst Lambert '72

Nr	X	Y	Commentaar
1	123147.25	168535.84	Nieuwe paal
2	123132.26	168526.92	Nieuwe paal
3	123099.18	168528.56	Niet gematerialiseerd
4	123114.74	168545.21	Nieuwe paal
5	123126.37	168557.65	Nieuwe paal
6	123161.11	168545.95	Nieuwe paal
7	123138.00	168570.09	Nieuwe paal
8	123149.29	168558.30	Nieuwe paal
9	123169.99	168578.11	Nieuwe paal
10	123157.62	168591.08	Nieuwe paal
11	123181.43	168566.13	Nieuwe paal
12	123170.26	168554.51	Niet gematerialiseerd
13	123109.91	168513.67	Niet gematerialiseerd
A	123116.14	168517.36	Niet gematerialiseerd
B	123116.25	168518.33	Niet gematerialiseerd
C	123163.07	168549.29	Niet gematerialiseerd
D	123180.19	168567.42	Niet gematerialiseerd

Vergunning goedgekeurd door stad Ninove dd. 08/12/2015 - V/2015/28

DATUM: 02/10/2020

SCHAAL: 1/250

VERKLARING :
- *bestaande paalsteen*
- *nieuwe paalsteen*
- *afsluitingen*
- *bebouwingen*
- *talud*

OPGEMAAKT DOOR:

STUDIEBUREEL HDP
KAPELLESTRAAT 162
9473 WELLE
tel 053/66.79.56
fax 053/67.39.86
bjorn@studiebureau-hdp.be

BJORN DE PRIL
Ind Ing Landmeten
Gezworen Landmeter Expert,
beëdigd door de rechtbank van 1ste aanleg te Dendermonde
Nr. tableau van de landmeters: LAN 40779