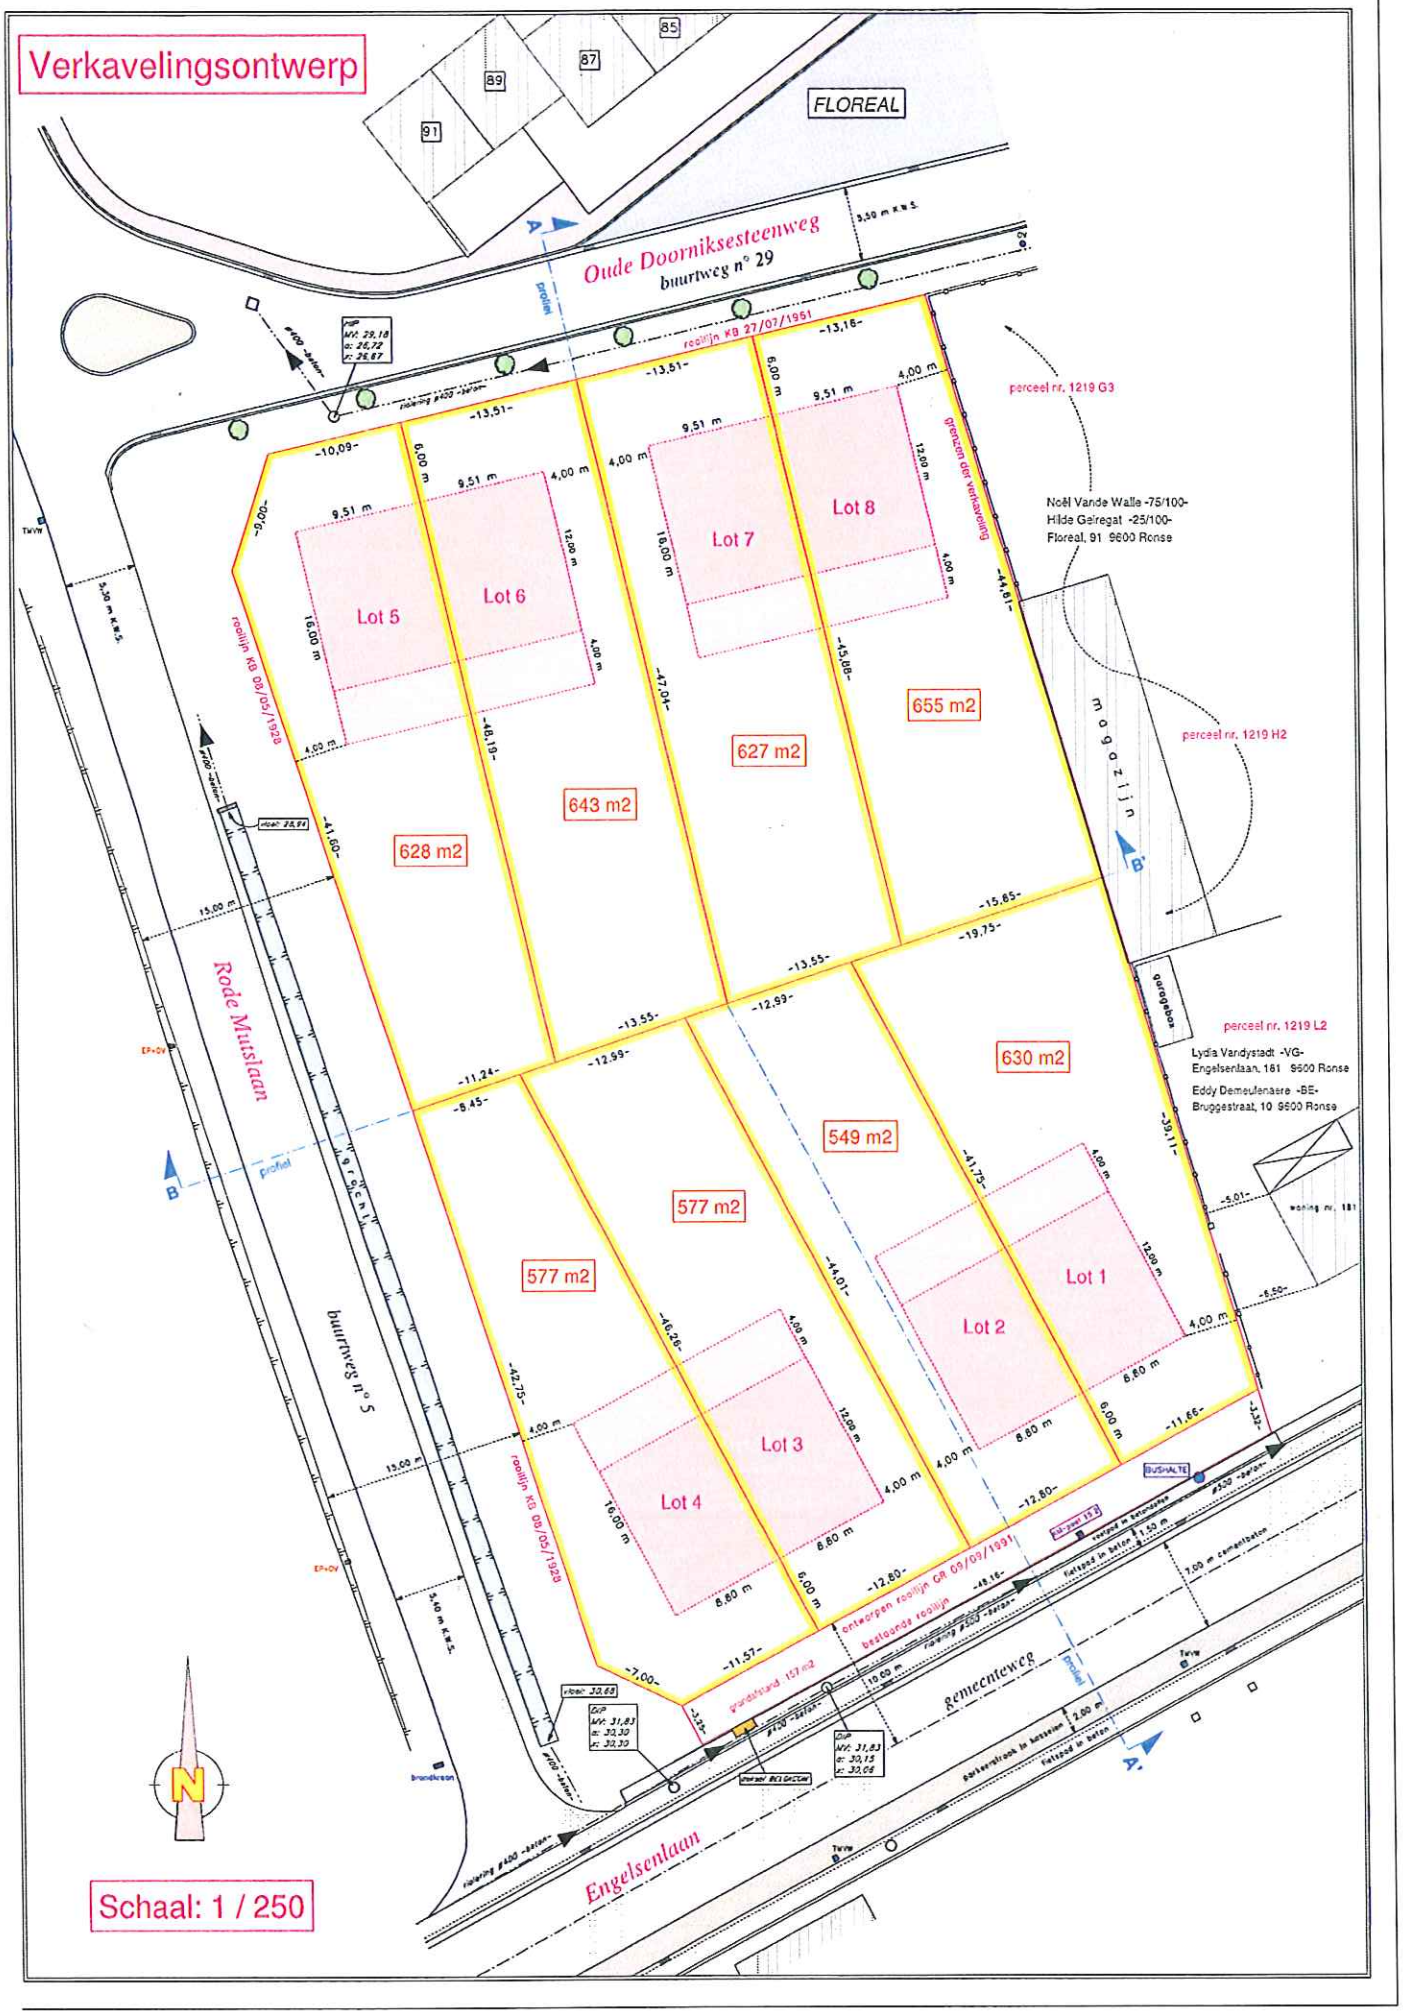
Verkavelingsontwerp
FLOREAL
Oude Doorniksesteenweg
buurtweg n° 29
Rode Mutslaan
buurtweg n° 5
Engelsenlaan
gemeenteweg
magazijn
grenzen der verkaveling
rooilijn KB 27/07/1961
rooilijn KB 08/05/1928
rooilijn KB 08/05/1928
perceel nr. 1219 G3
perceel nr. 1219 H2
perceel nr. 1219 L2
Noël Vande Walle -75/100-
Hilde Geiregat -25/100-
Floreal, 91 9600 Ronse
Lydia Vandystadt -VG-
Engelsenlaan, 181 9600 Ronse
Eddy Demeulenaere -BE-
Bruggestraat, 10 9600 Ronse
Lot 1
Lot 2
Lot 3
Lot 4
Lot 5
Lot 6
Lot 7
Lot 8
628 m2
643 m2
627 m2
655 m2
577 m2
577 m2
549 m2
630 m2
Schaal: 1 / 250