

Provincie WEST-VLAANDEREN

Gemeente WINGENE

Afdeling ZWEVEZELE

AFBAKENINGSPLAN

**KMO – UNITS
(industrie gebied)**

BOUWHEER: DANNEELS NV
Sint-Baafskerkstraat 1
8200 Sint-Andries (Brugge)

LIGGING: **WINGENE, Koolskampstraat**
Wingene, 2e afdeling, sectie D,
nr. 258/l en deel van nr. 258/m en 258/2/g

AANTAL PLANNEN	1
DATUM	05-mop-2020
OPMETING	Studiebureau
BEREKENING	Studiebureau
GETEKEND	Studiebureau
DOSSIER	163/17

LANDMETER



STUDIEBUREAU
VERHAEGHE & PARTNERS

Landmeten – Verkavelingen – Wegenontwerp
Schattingen – Veiligheidscoördinatie – EPB/EPC

Timo LOOTENS, zaakvoerder

(Handwritten signature)


Landmeter-Expert, beëdigd voor de
Rechtbank van Eerste Aanleg van Brugge
Inschrijvingsnummer tableau: LAN07 1351

Autobaan 5 bus 0102
8210 ZEDELGEM (Loppem)
Tel. 050/84.20.30 – Fax 050/84.20.32

E-mail: timo@sbverhaeghe.be
Web: <http://www.sbverhaeghe.be>

KADASTERPLAN

Schaal: 1/2500

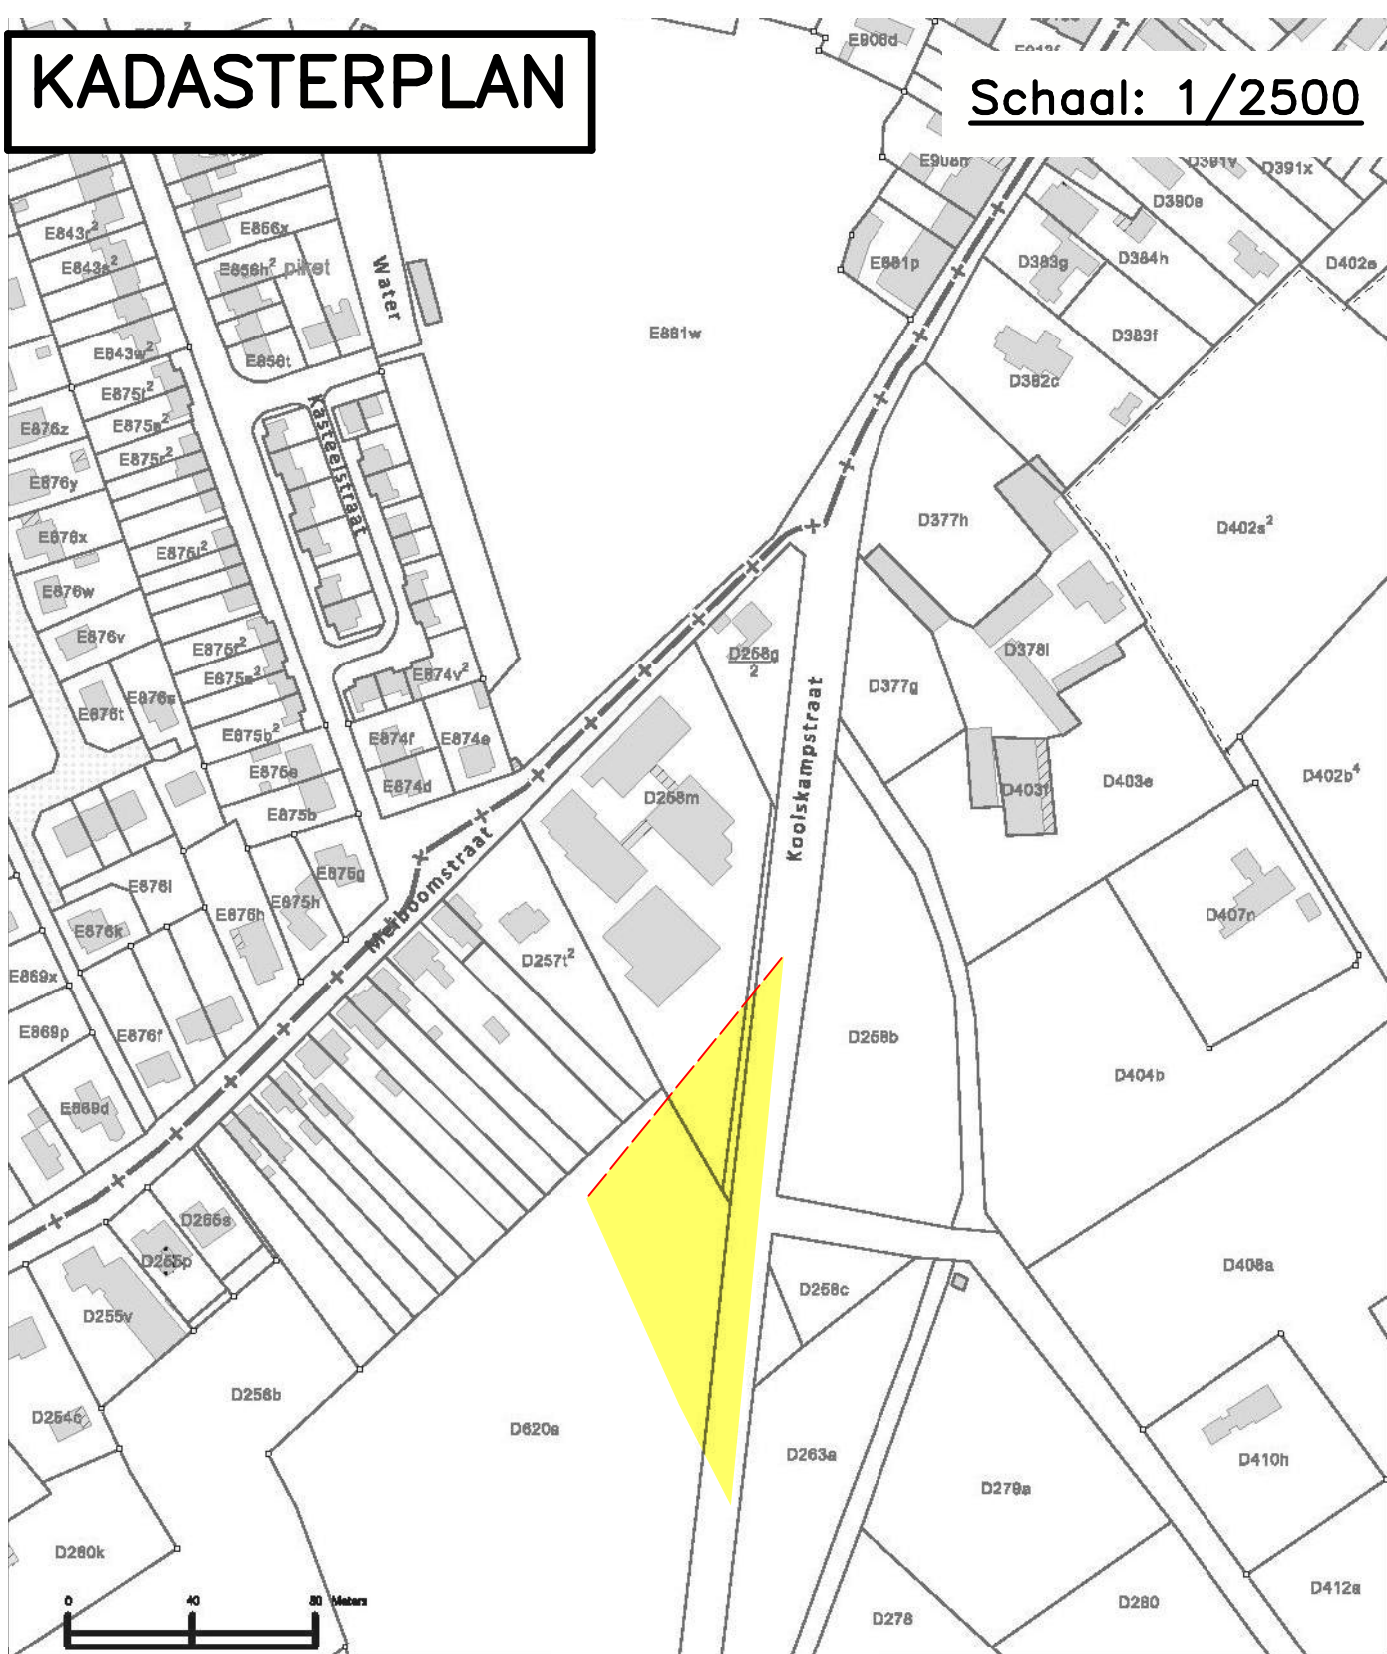

Op heden 29 juni 2020 verklaar ik die onderteken, Timo LOOTENS, landmeter-expert, beëdigd bij de Rechtbank van eerste aanleg te Brugge, ingeschreven op het tableau van de Federale Raad van landmeters-experten, LAN07 1351 en handelend in naam van Studiebureau Verhaeghe & Partners bvba te Zedelgem (Loppem), Autobaan 5 bus 0102 (tel. 050/84.20.30);

gevraagd te zijn tot de opmaak van het verdelingsplan volgens de punten A-E, AA-AC en 1-39 van de percelen, gekadastreerd onder gemeente WINGENE, 2e afdeling ZWEVEZELE, Sectie D, nr. 258/l en deel van nrs. 258/m en 258/g/2

° Te zijn overgegaan tot de opmeting van het goed en met kennis ter zake te hebben bepaald:


- Grens A-B-C: volgens grens Rooiingsplan van den steenweg naar Koolskamp dd. 01/05/1937
- Grens C-D: volgens grens opmetingsplan landmeter METIMO dd. 10/11/2016
- Grens D-E: volgens grens opmetingsplan landmeter BORNÏ dd. 20/09/1950
- Grens E-A: volgens grens woongebied - industriegebied gewestplan
- Grens B-AB-AC-C: volgens meetplan Verhaeghe met plannummer 37019-10498
- overige grenzen (weergegeven d.m.v. cijfers) worden bepaald door nieuwe perceelsgrenzen

Deze verdeling leidt tot het creëren van de nieuwe 11 nieuwe loten:

Unit1: 712,32m²
Unit2: 166,14m²
Unit3: 180,00m²
Unit4: 180,00m²
Unit5: 178,45m²
P1: 25,96m²
P2: 25,96m²
P3: 25,96m²
P4: 27,03m²
Lot A: 2190,89m²
Lot B: 298m² (wordt toekomstig openbaar domein)

Overwegend dat mijn opdracht hiermee beëindigd is,
sluit ik dit proces-verbaal van afbakening van de grenzen, af

Voor Studiebureau VERHAEGHE & Partners bvba,
Dhr. Timo LOOTENS, zaakvoerder

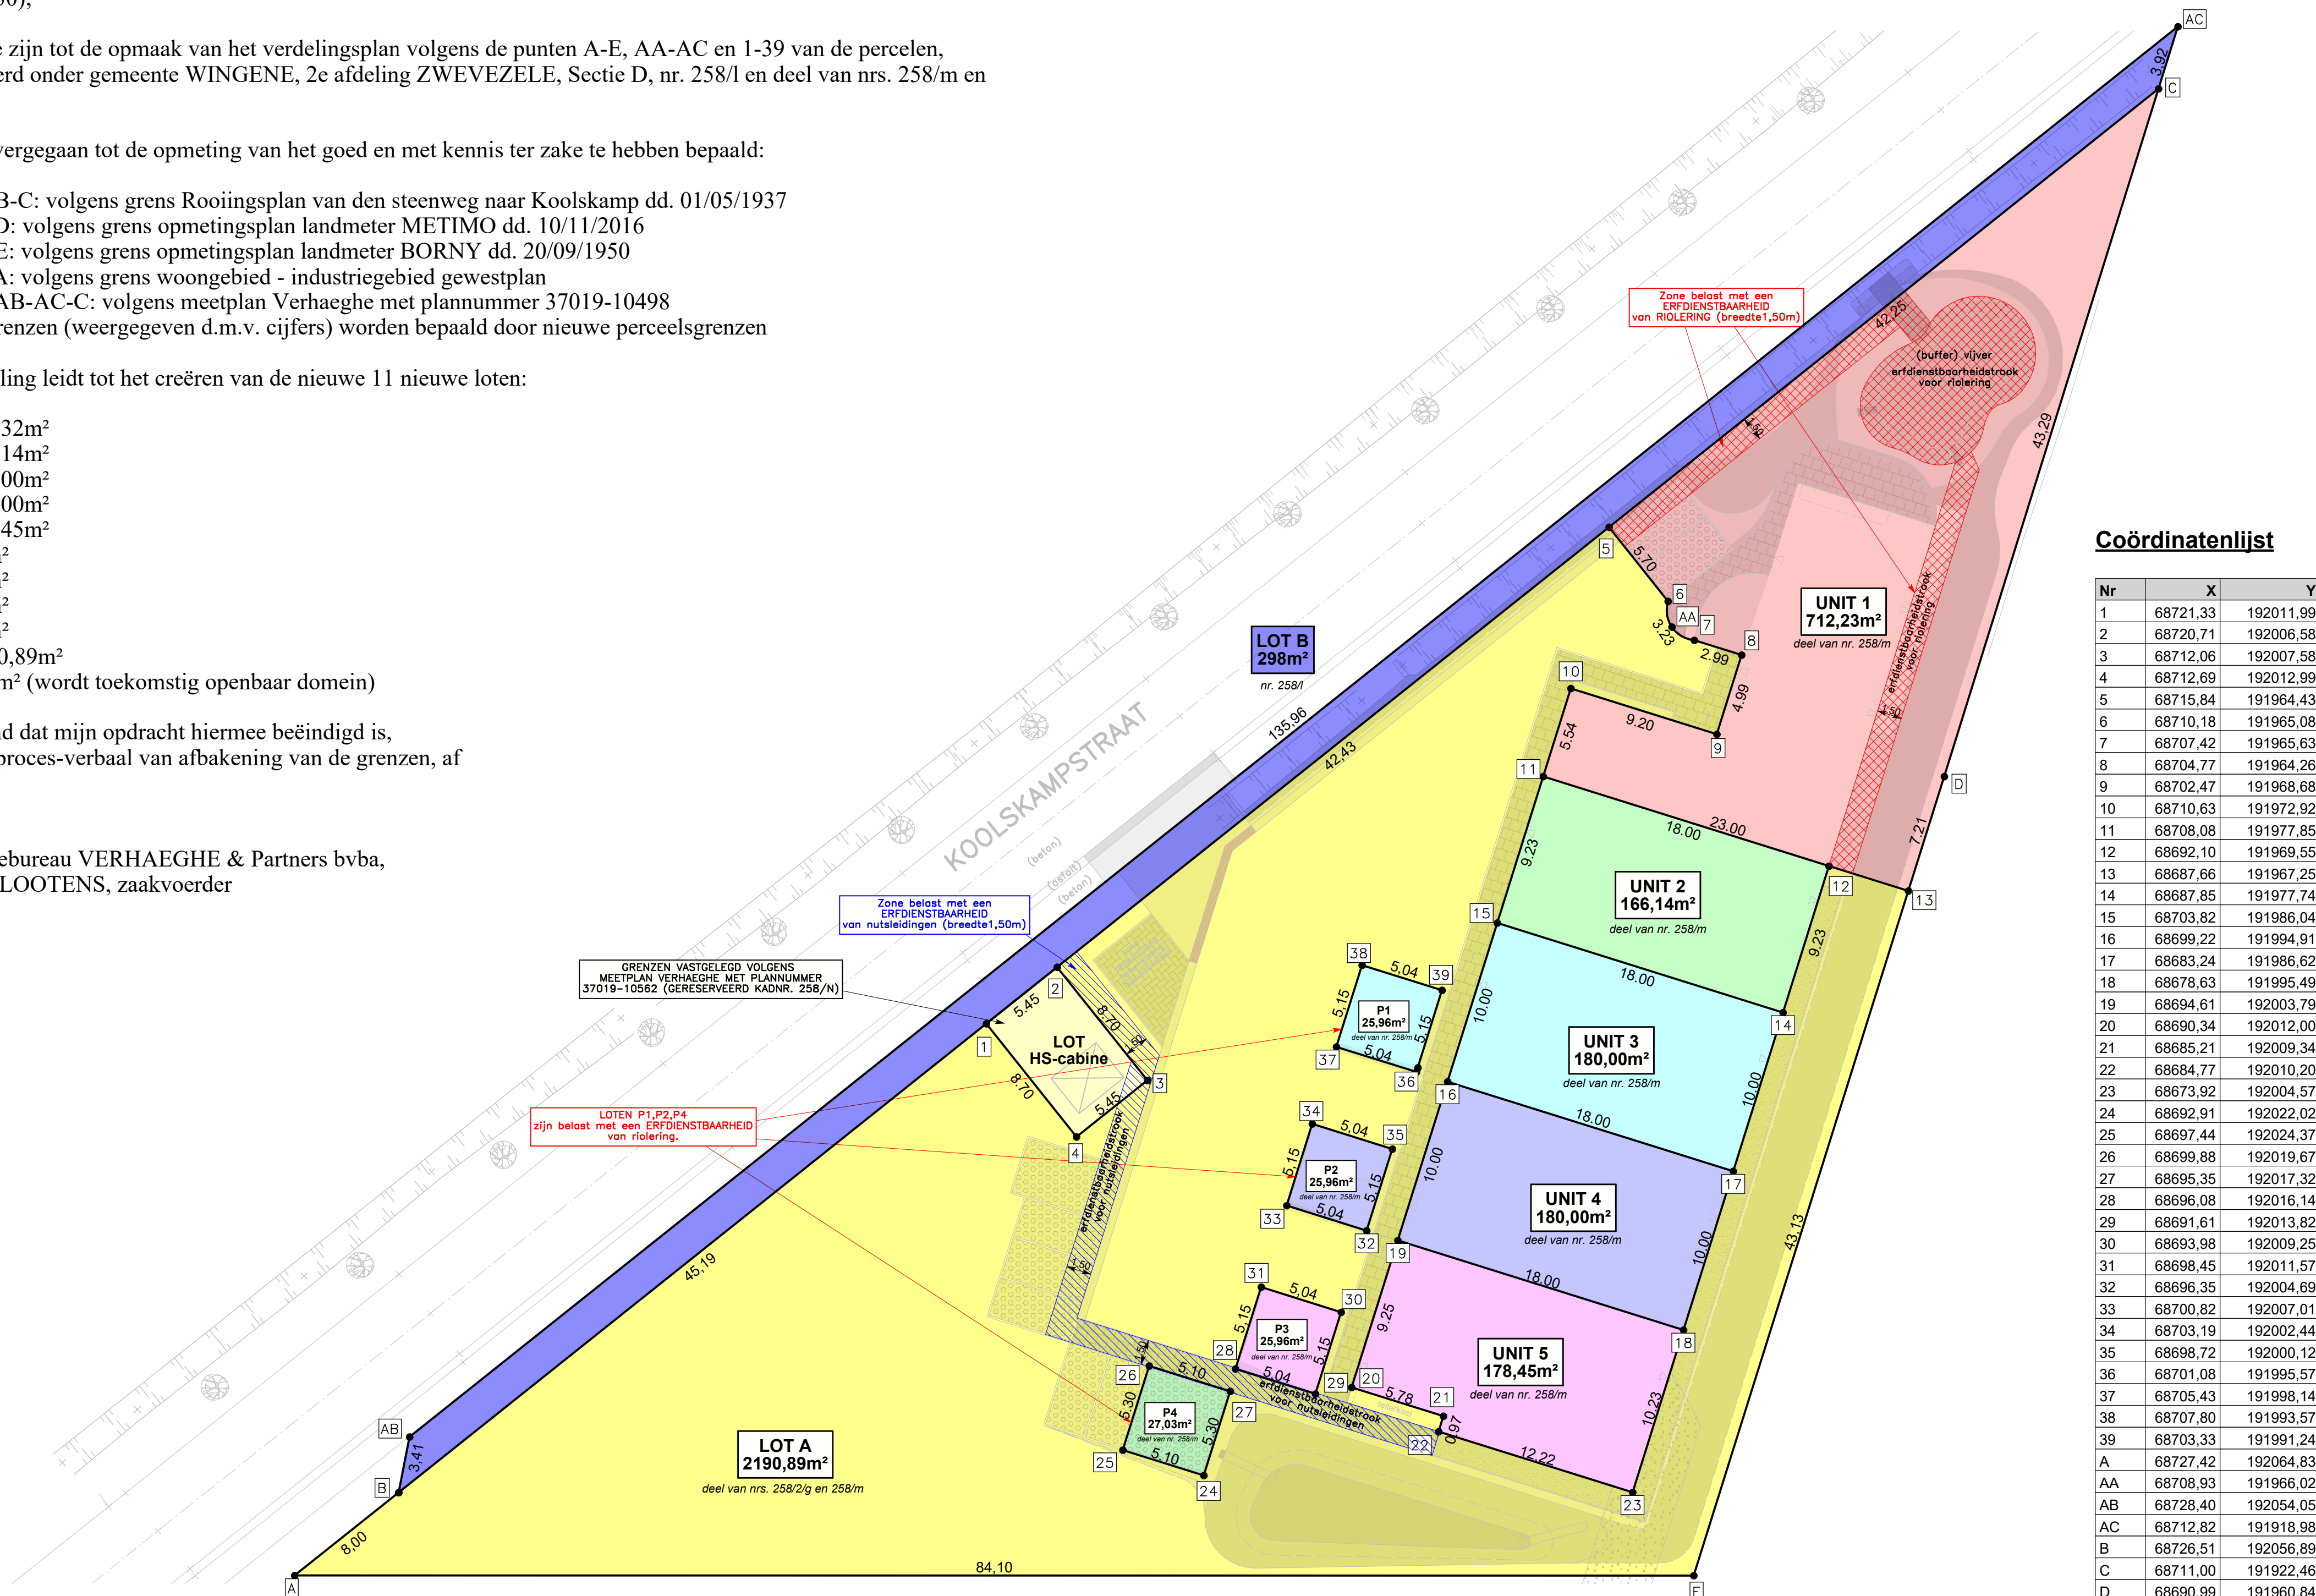


Coördinatenlijst

Nr	X	Y
1	68721.33	192011.99
2	68720.71	192006.58
3	68712.06	192007.58
4	68712.69	192012.99
5	68715.84	191964.43
6	68710.18	191965.08
7	68707.42	191965.63
8	68704.77	191964.26
9	68702.47	191968.68
10	68710.63	191972.92
11	68708.08	191977.85
12	68692.10	191969.55
13	68687.66	191967.25
14	68687.85	191977.74
15	68703.82	191986.04
16	68699.22	191994.91
17	68683.24	191986.62
18	68678.63	191995.49
19	68694.61	192003.79
20	68690.34	192012.00
21	68685.21	192009.34
22	68684.77	192010.20
23	68673.92	192004.57
24	68692.91	192022.02
25	68697.44	192024.37
26	68699.88	192019.67
27	68695.35	192017.32
28	68696.08	192016.14
29	68691.61	192013.82
30	68693.98	192009.25
31	68698.45	192011.57
32	68696.35	192004.69
33	68700.82	192007.01
34	68703.19	192002.44
35	68698.72	192000.12
36	68701.08	191995.57
37	68705.43	191998.14
38	68707.80	191993.57
39	68703.33	191991.24
A	68727.42	192064.83
AA	68708.93	191966.02
AB	68728.40	192054.05
AC	68712.82	191918.98
B	68726.51	192056.89
C	68711.00	191922.46
D	68690.99	191960.84
E	68667.79	192005.52

LEGENDE

	ELEKTRICITEITSCABINE		PARKEERPLAATS VOOR UNIT 4
	PARKEERPLAATS VOOR UNIT 1		PARKEERPLAATS VOOR UNIT 5
	PARKEERPLAATS VOOR UNIT 2		Zone belast met een ERFDIENSTBAARHEID van nutsleidingen
	PARKEERPLAATS VOOR UNIT 3		Zone belast met een ERFDIENSTBAARHEID van nutsleidingen

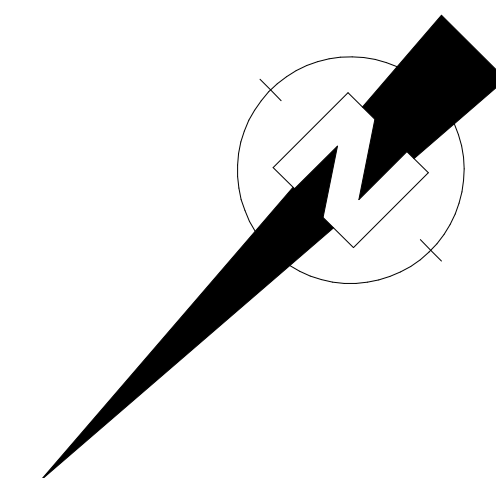

SCHAAL: 1/250