Onderhavig plan kan niet gehecht worden aan een akte van verkoop.
Na goedkeuring van de verkaveling wordt er door ondergetekende beëdigd landmeter-expert een afpalingsplan per lot opgesteld om te voegen bij de notariële akte conform artikel 3 van de wet van 11 mei 2003 tot bescherming van de titel en het beroep van landmeter-expert.

Lot 20 : gratis afstand tbv het openbaar domein
Loten 21 en 22 : uit de verkaveling te sluiten
Lot 23 : over te dragen naar nutsmaatschappij

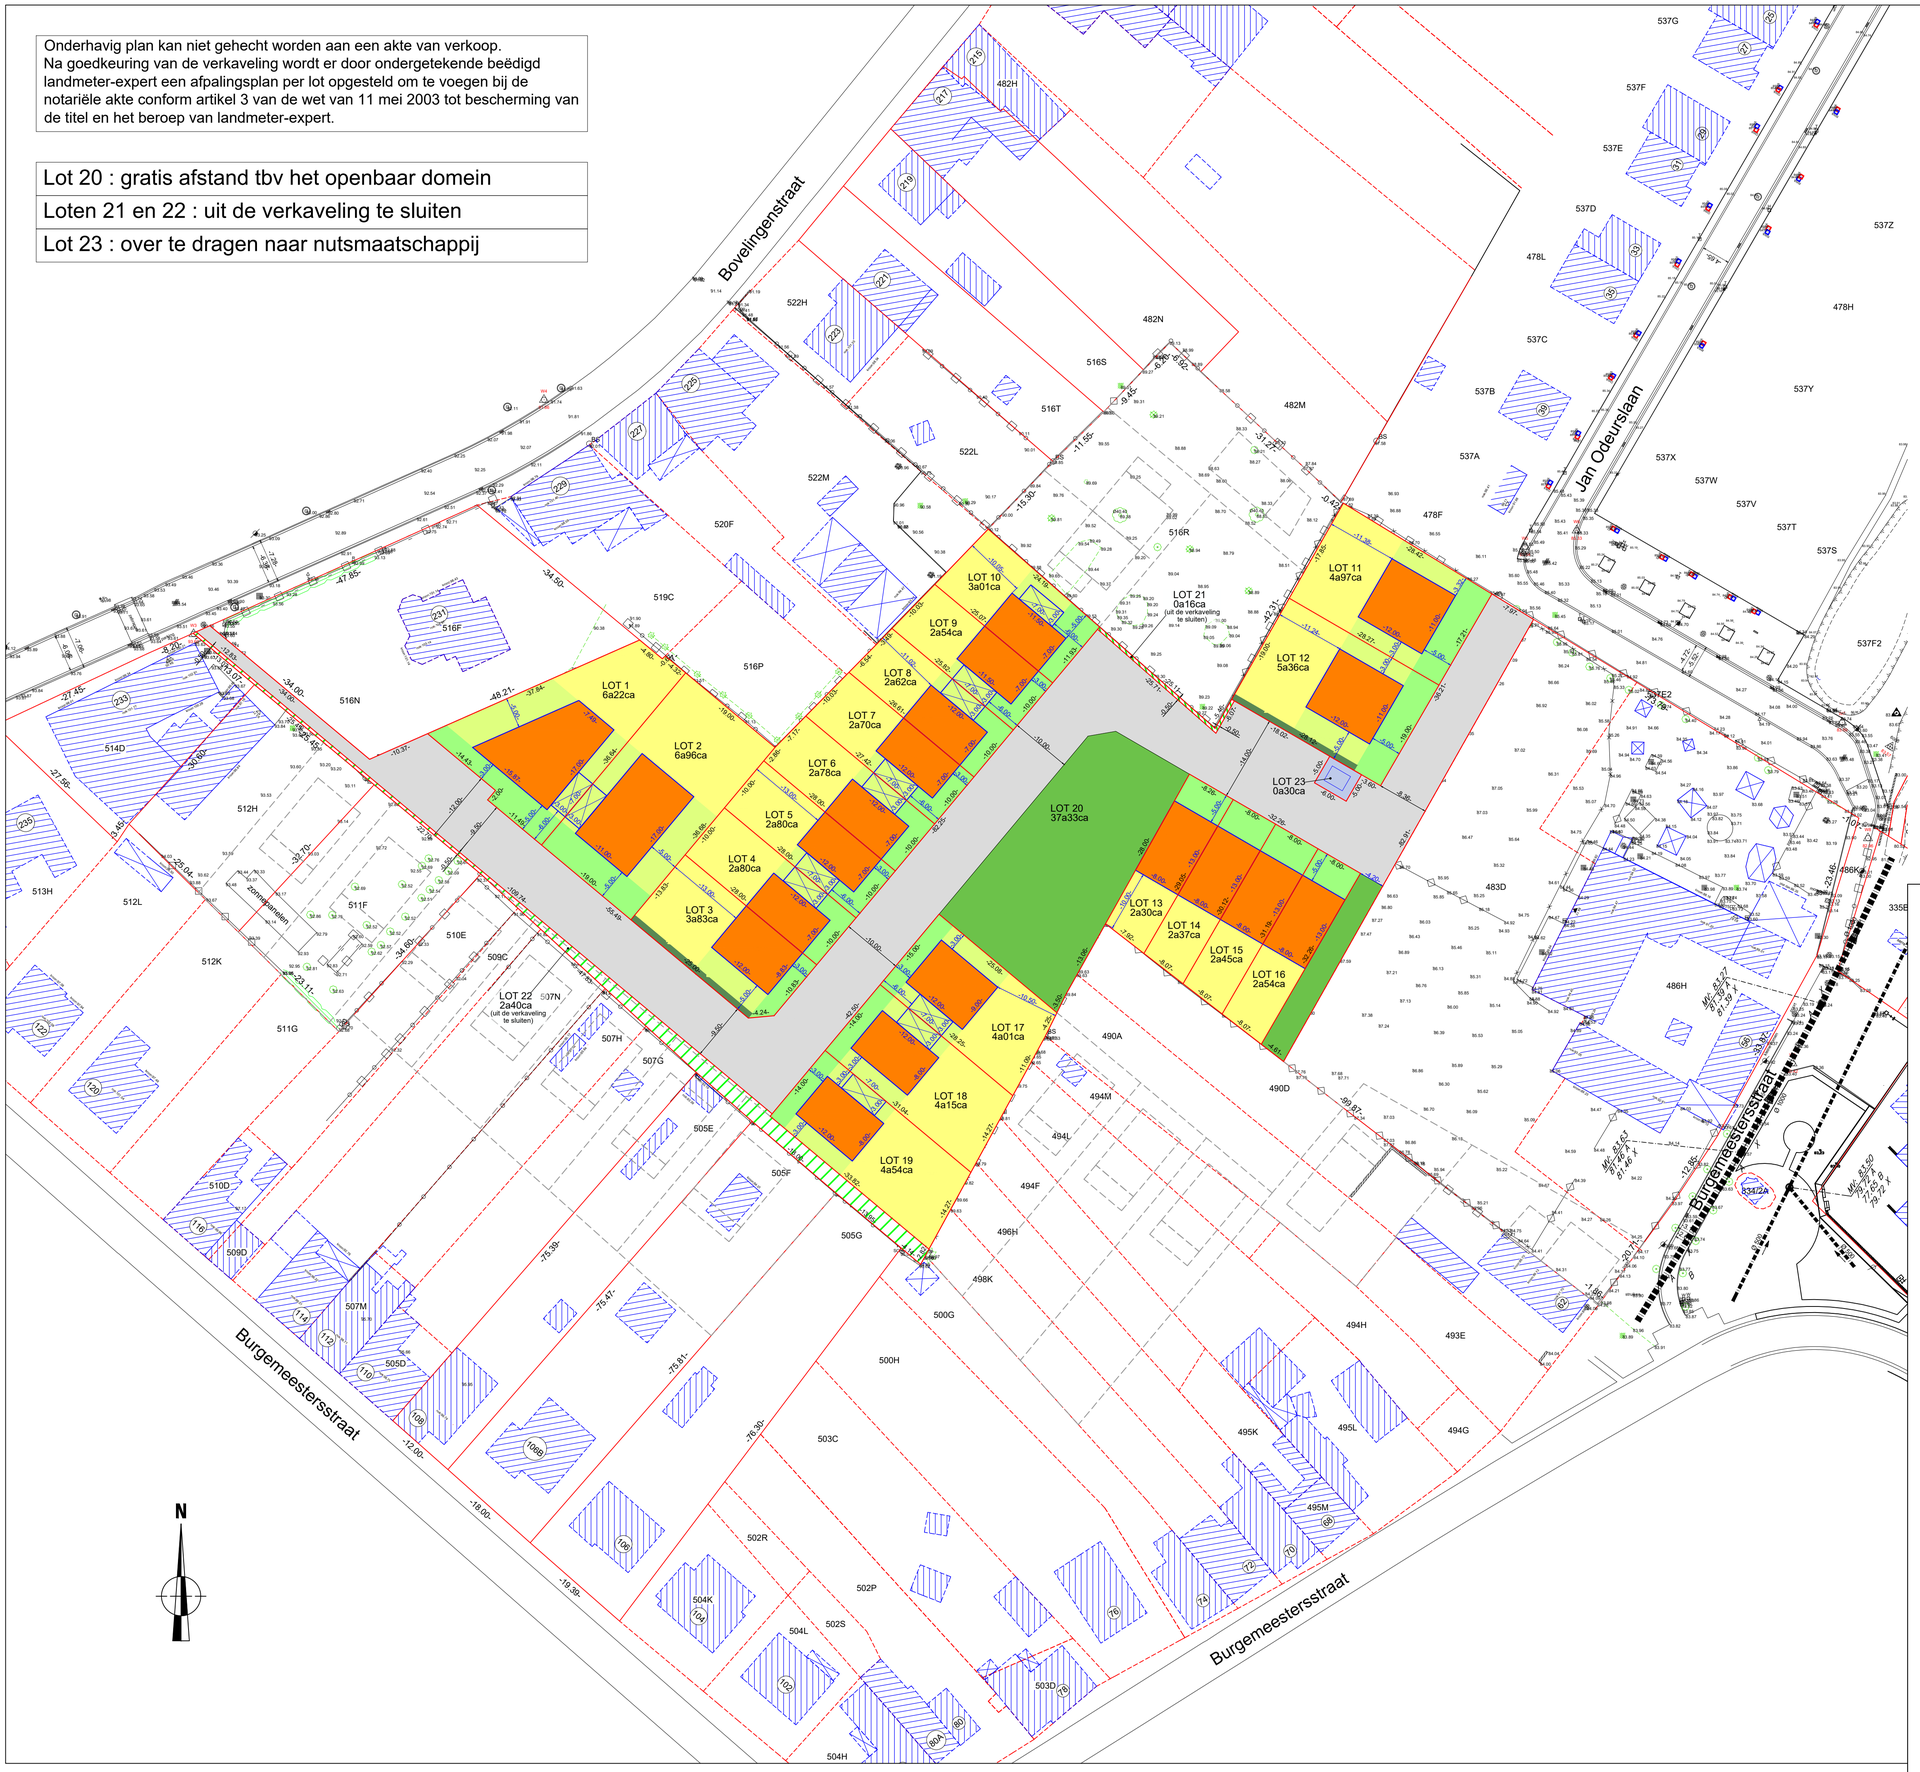

Legende

- zone voor hoofdgebouw
- zone voor voortuinen
- zone voor zijtuinen
  - zone voor hagen
  - zone voor carport
- zone voor achtertuinen
  - zone voor hagen
- zone voor openbare nutscabine
- zone voor publiek toegankelijk groen
- zone voor wegenis

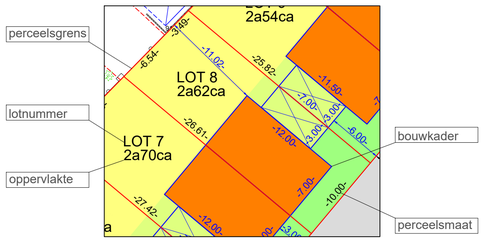

Provincie Limburg
Gemeente Heers

Heers
hier heerst geluk

Verkaveling "Bovelingenstraat"

Verkavelingsplan

Heers, 11°afdeling, Mechelen-Bovelingen
sectie B

Nrs: 483C, 516V en 516W

GEZIEN OM GEVOEGD TE WORDEN
BIJ ONS BESLUIT VAN HEDEN

DE ALGEMEEN DIRECTEUR
IVO CARLENS

DE BURGEMEESTER
KRISTOF PIRARD

Riemsterweg 117, B-3742 Bilzen
T. 089/51.53.43 F. 089/51.53.44
website: www.geotec.be
e-mail: info@geotec.be

Geotec
INFRA • TOPOGRAFIE • RUIMTE • EXPERTISE D.G.

ing. Peter Gijsen
gedelegeerd bestuurder

INDEX	AARD	DATUM
01	Opmaak voorontwerp	30/09/2022

Formaat : 0,841x0,594 Getek. : EWE

File : S:\03. INFRASTRUCTUURONTWERPEN\GT-210400-62 DANNEELS VK Bovelingenstraat 4 Heers\14. VK\BOVELINGENSTRAAT\Plannen\GT-210400_VK_Bovelingen.dwg

Plan : 4 | Schaal : 1/500 | Dossier : GT-210400-62