
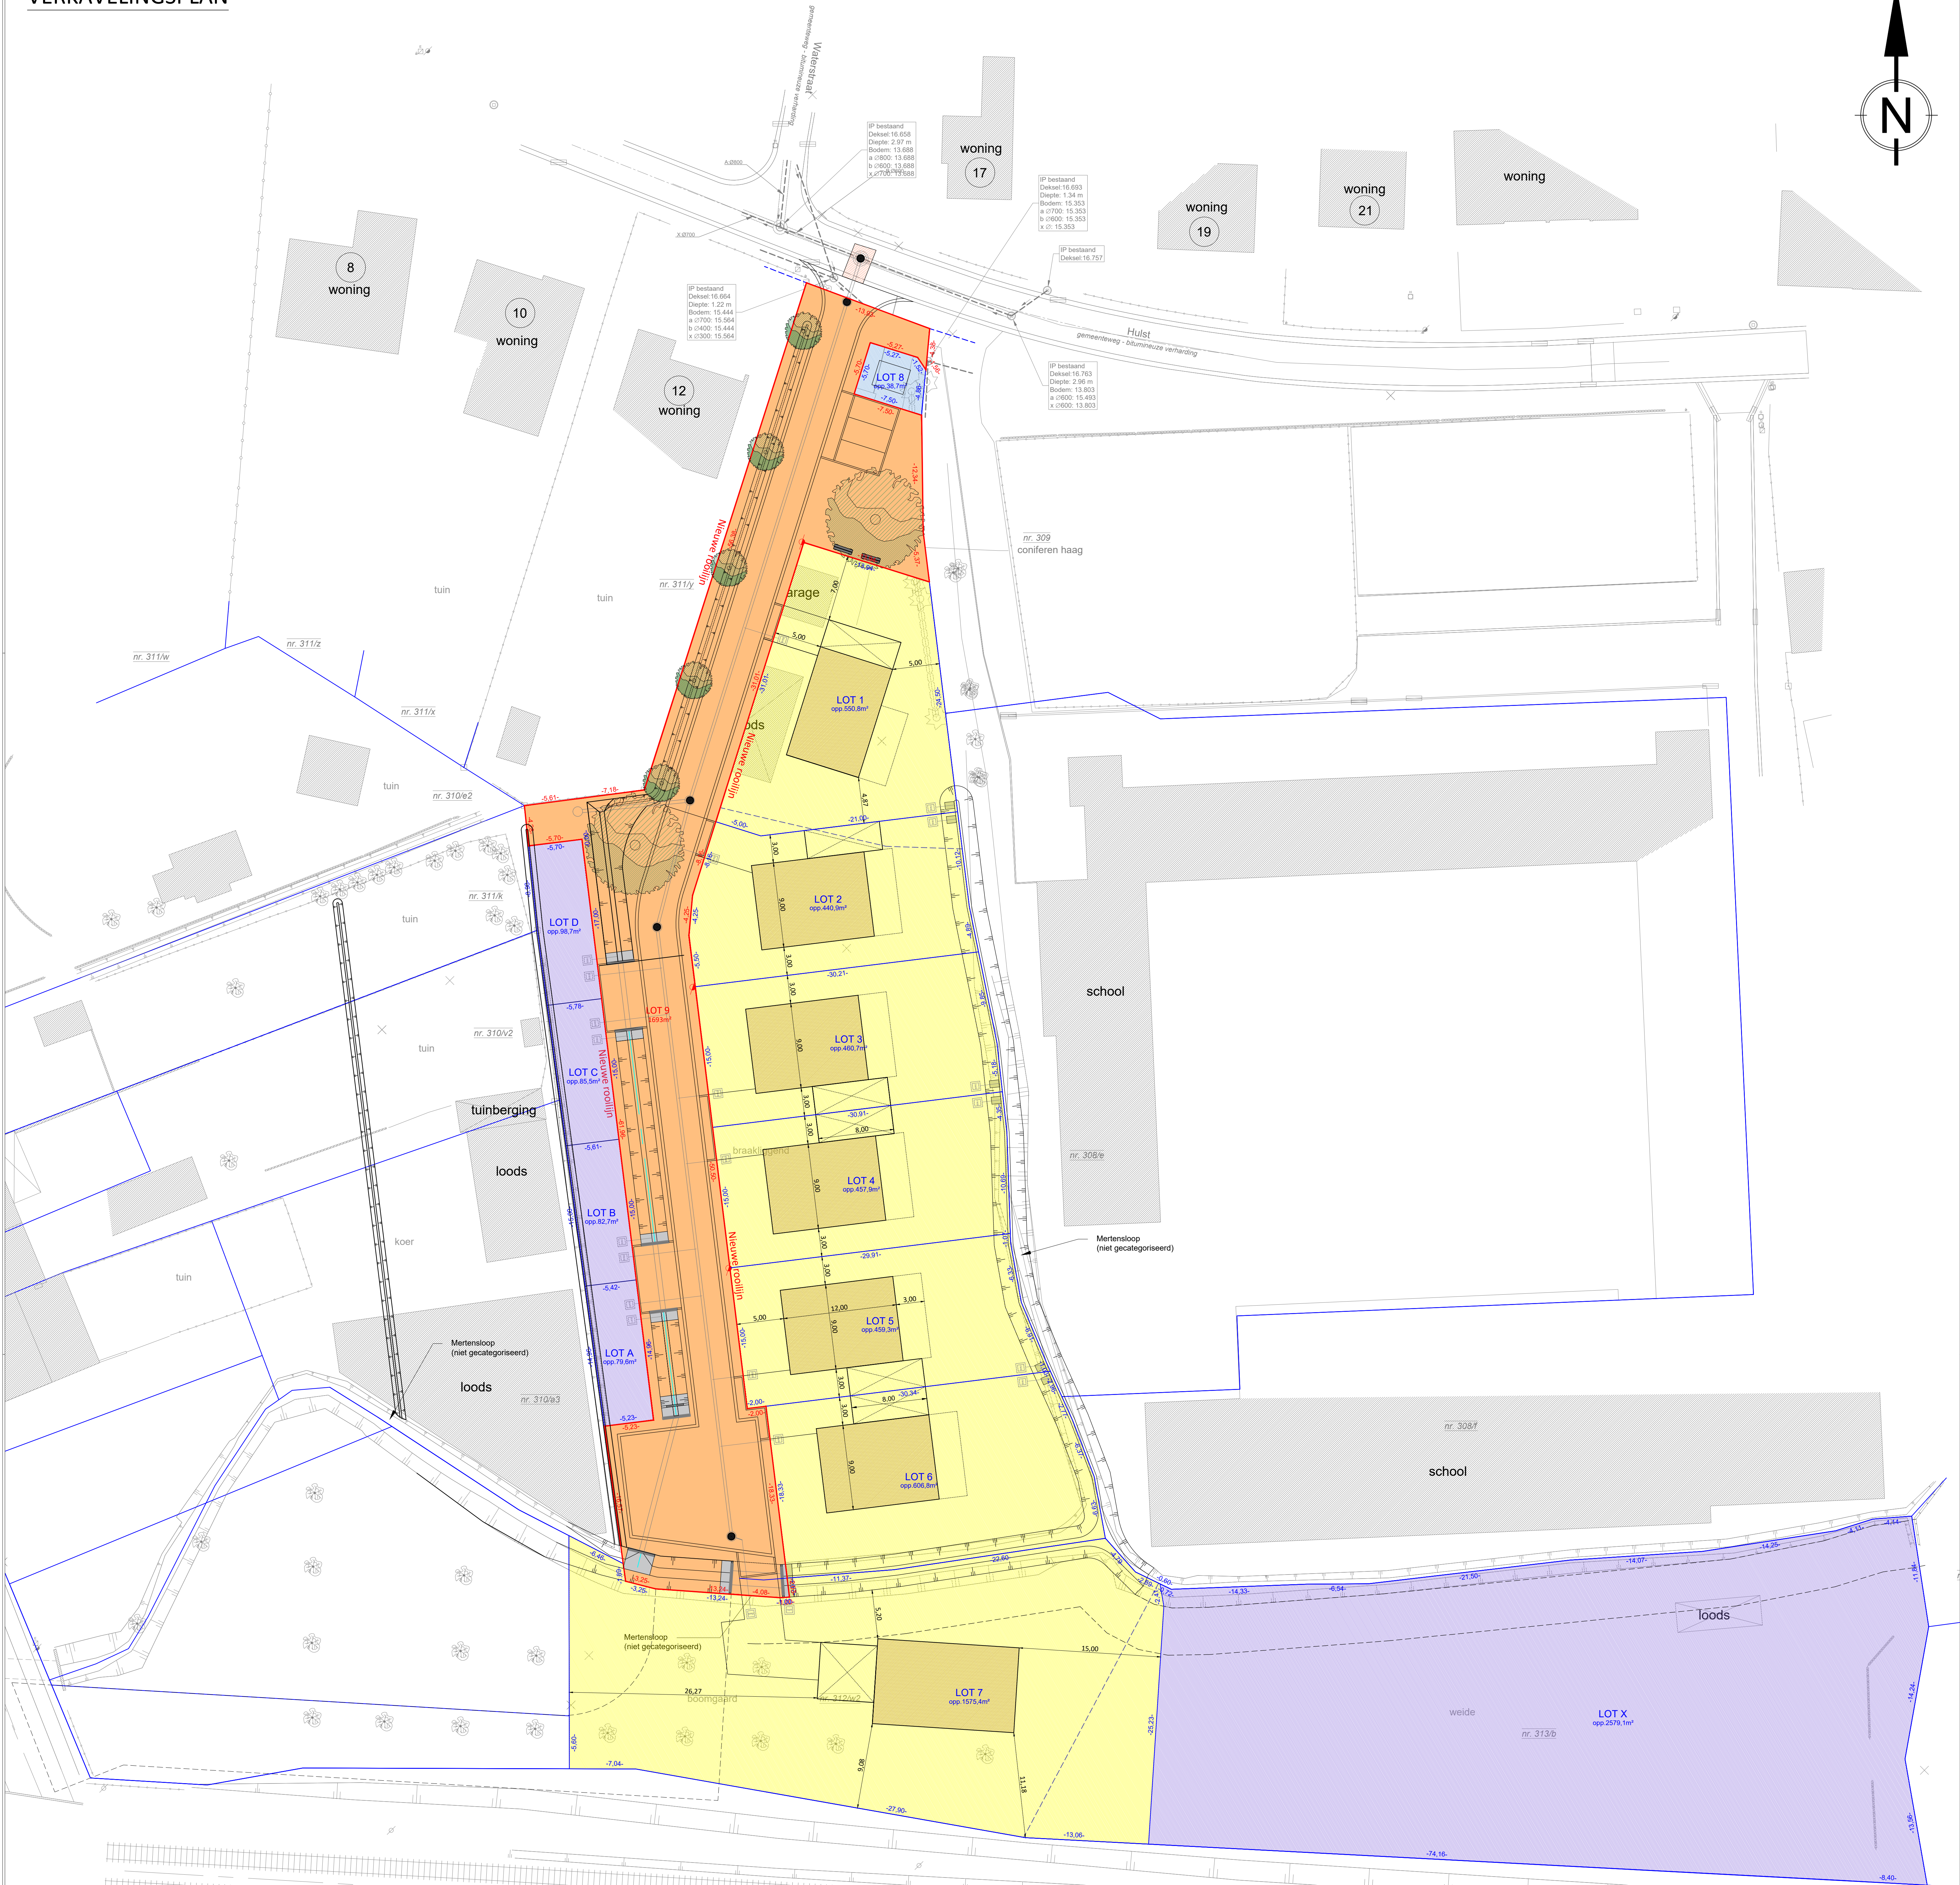


VERKAVELINGSPLAN

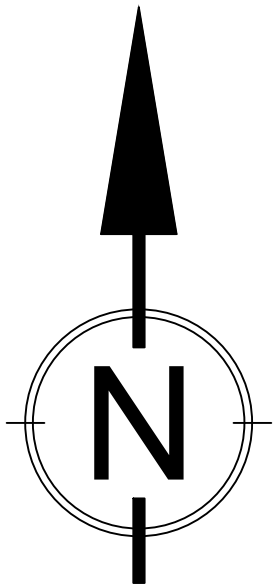

Opmerkingen:
• De straat "Hulst" is uitgerust met riolering & nutsleidingen.
• De lotten 8, a, b, c & d worden uitgesloten uit de verkaveling

Aanduiding richting fotos

Opmerking:
De snedes zijn indicatief.
Er wordt verwezen naar het grondplan van de verkavelings aanvraag,
en de stedenbouwkundige voorschriften.

HULST	Index	1	Dossier	12-5270	Schaal	1/250
VERKAVELINGSPLAN	OMGEVINGSVERGUNNING		Datum	17/05/2022		
ONTWORPEN TOESTAND	OT Hulst 74.dwg		Tekenaar	SOG		

