


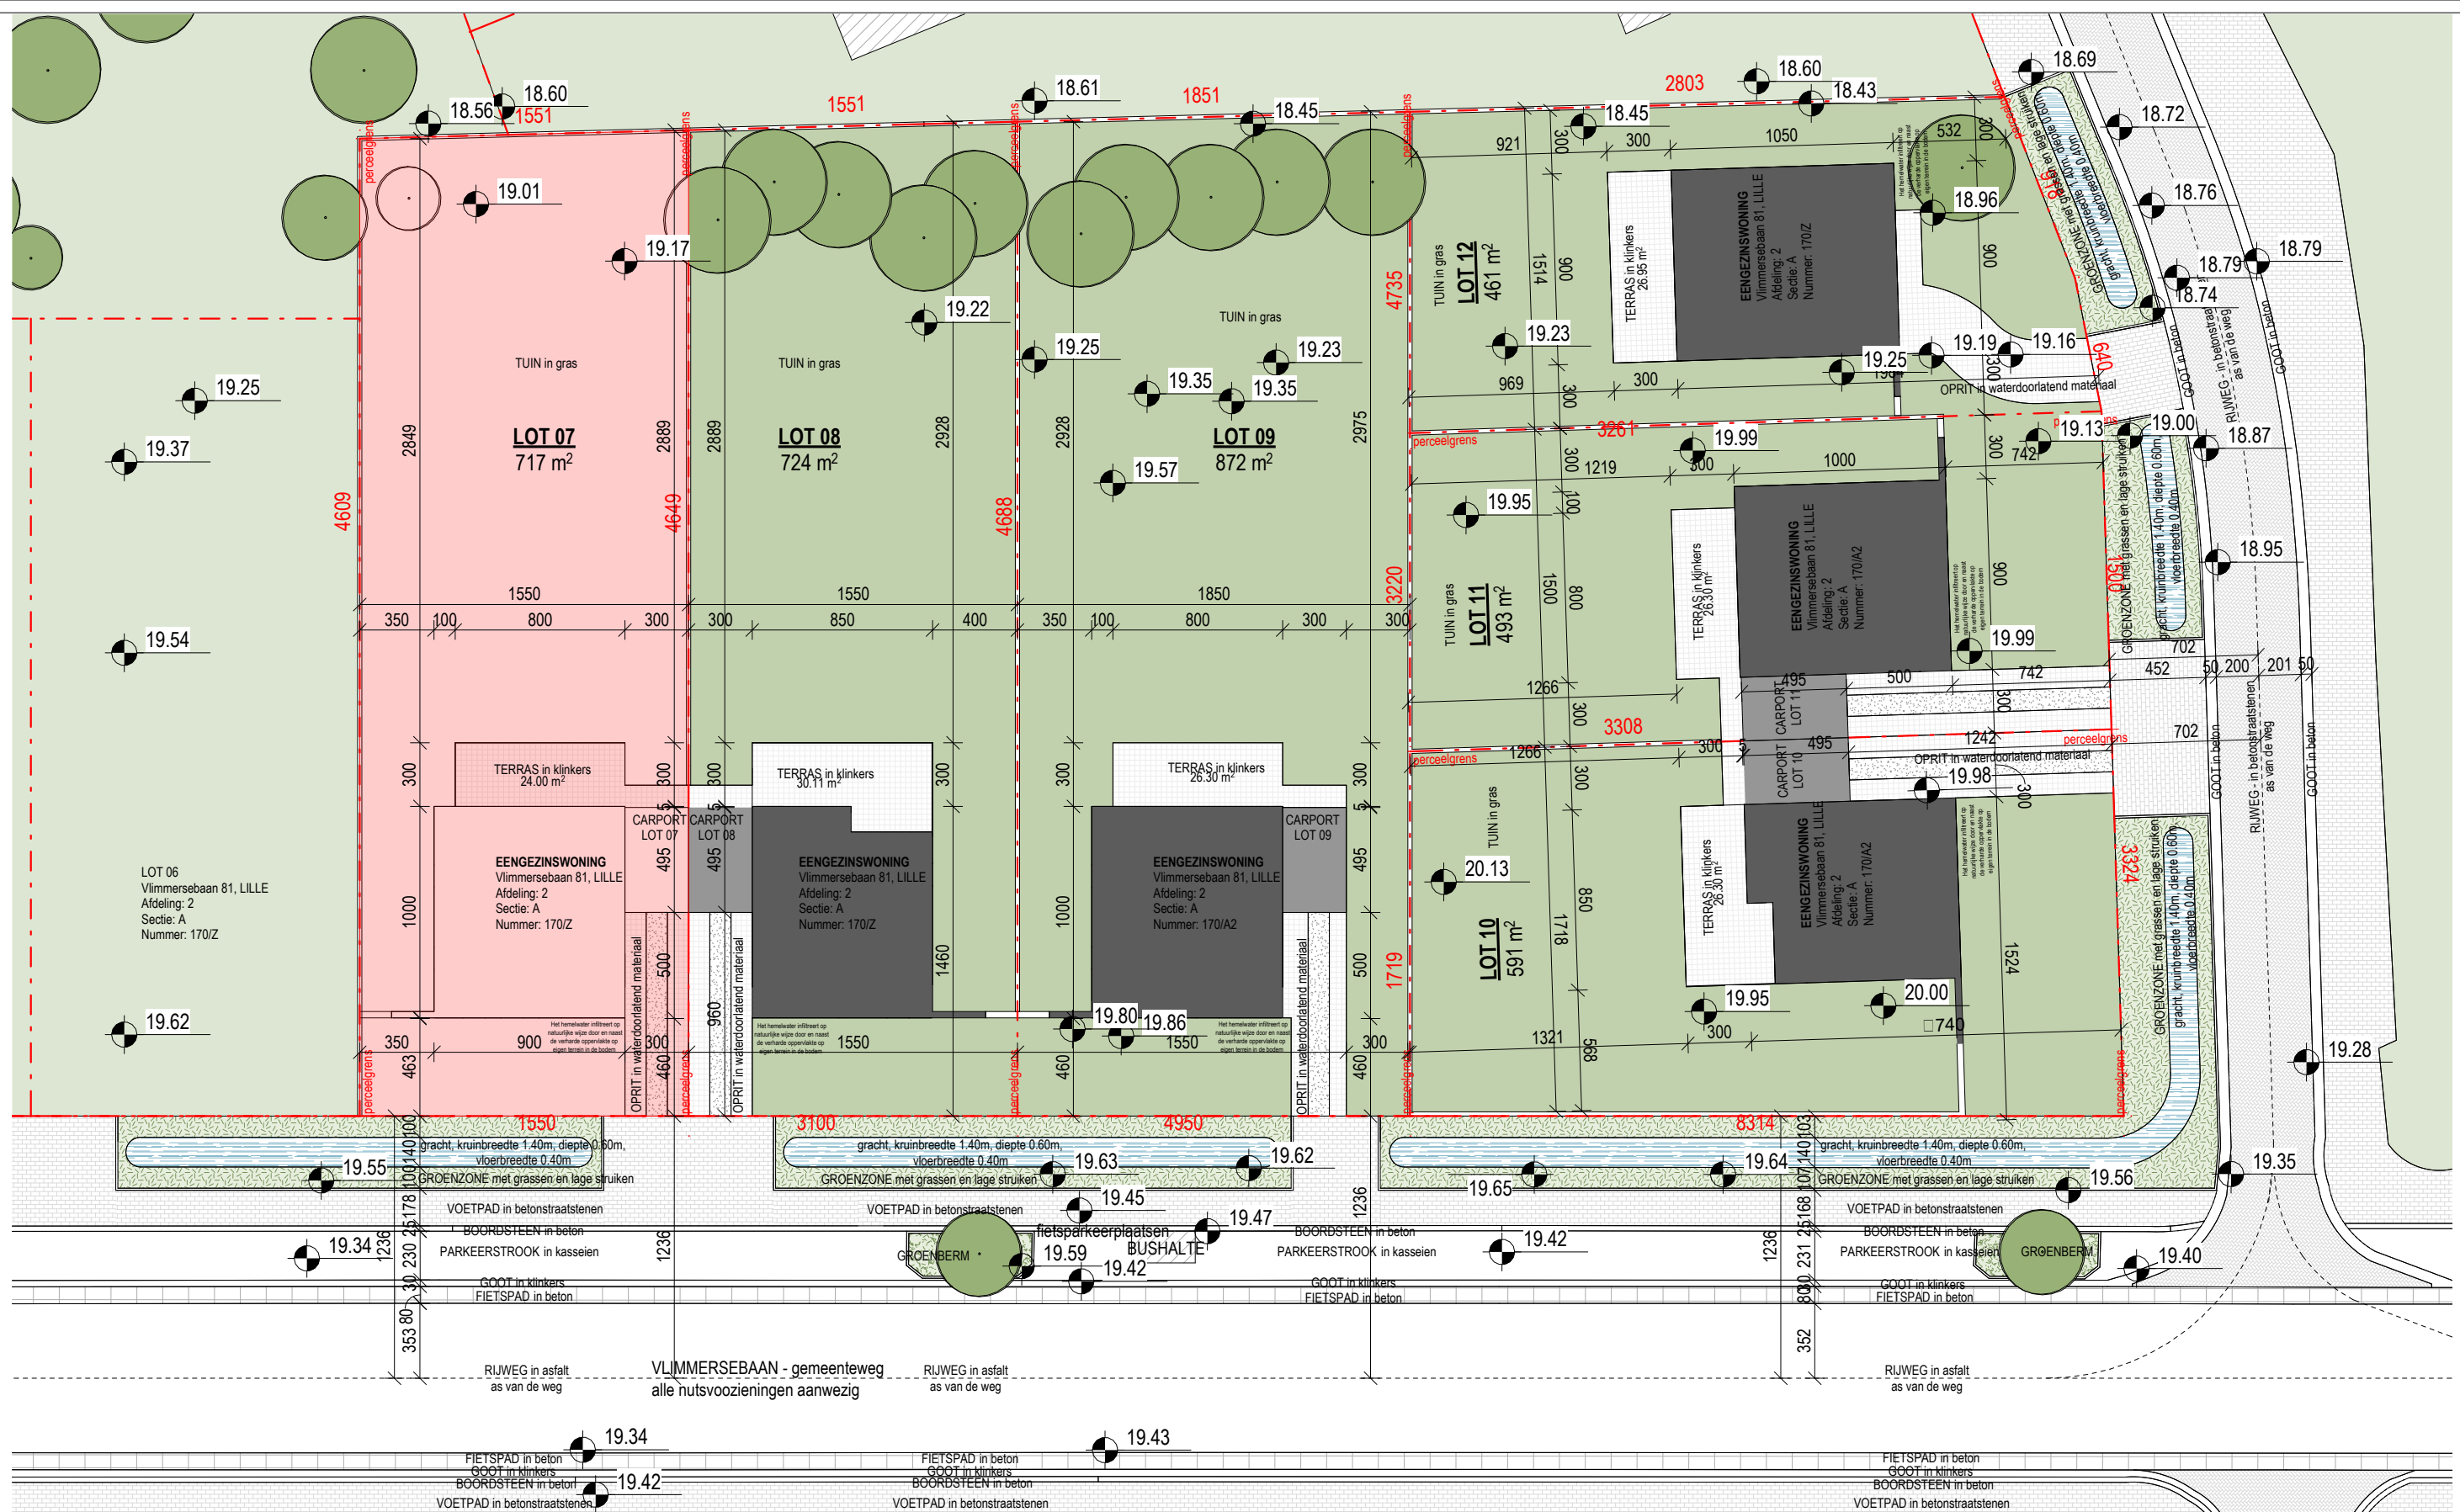

.danneels

ABML
ARCHITECTENBUREAU MANU LENDERS


LOT 7 - 717 m²


PLANNENBUNDEL

schaal: 1 : 300 - maatvoering in cm

bouwheer: - D3 Projects

datum: 05.03.2025

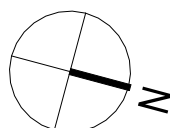

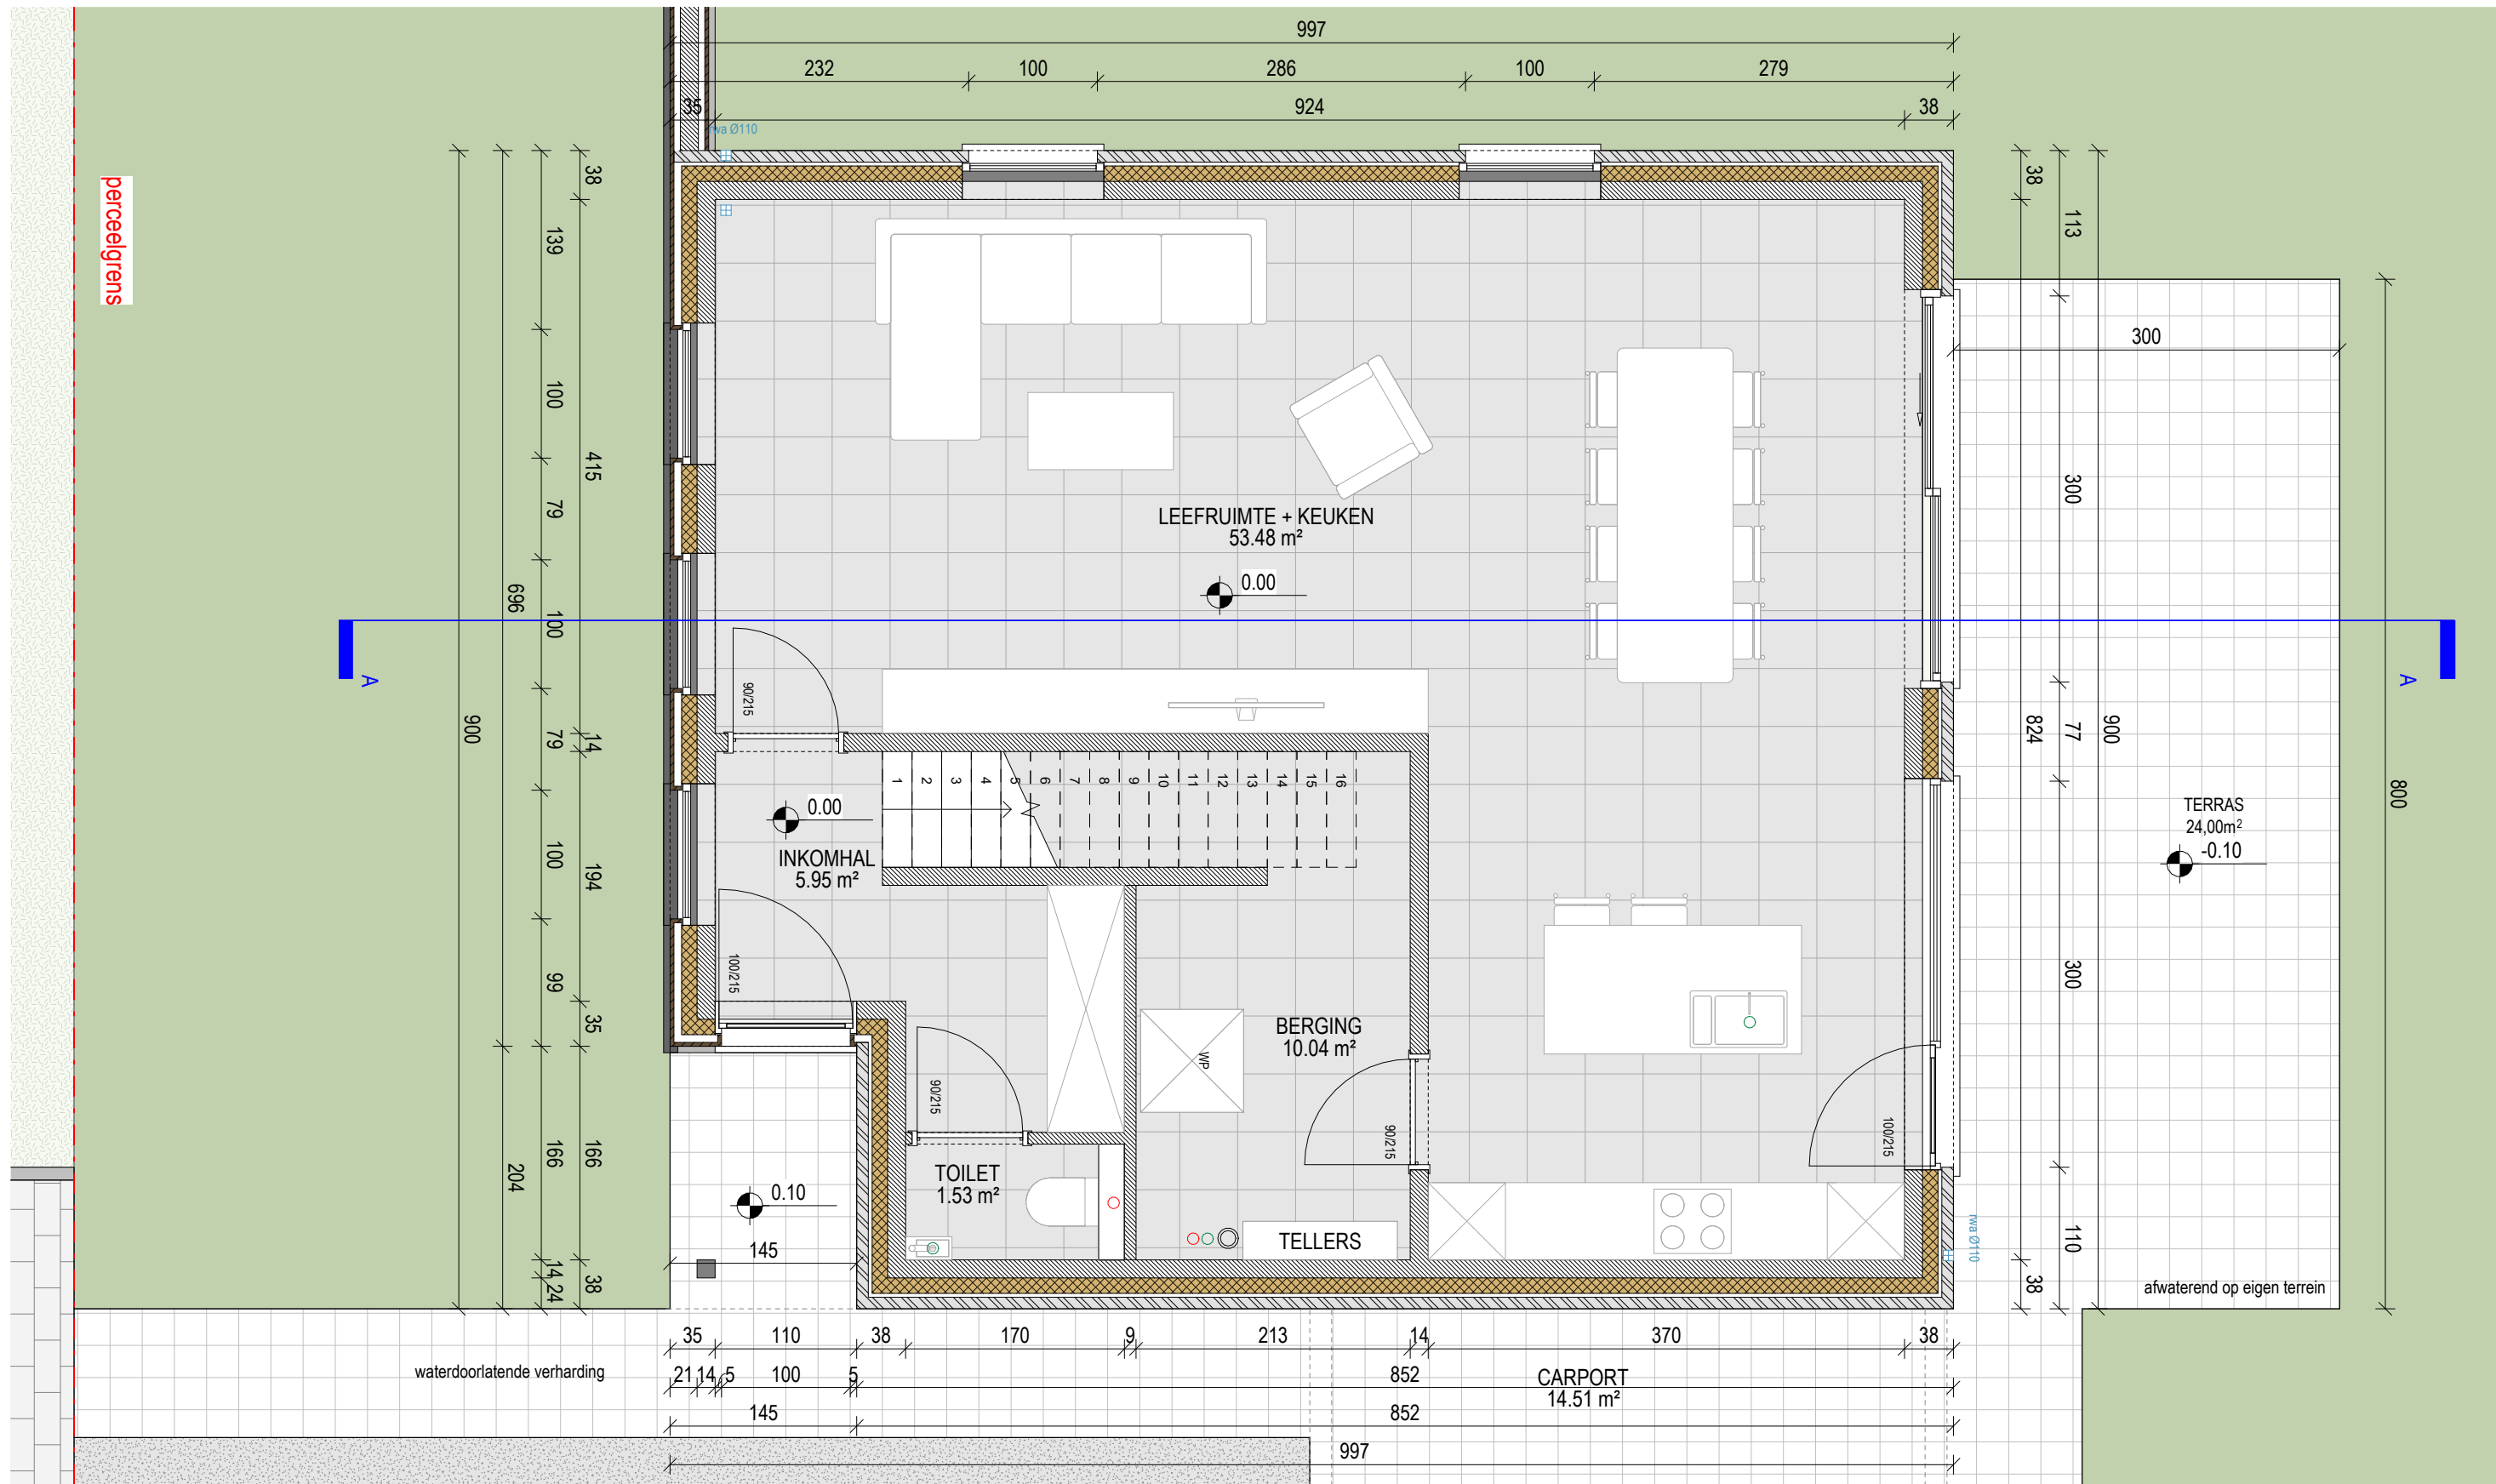

.danneels

ABML
ARCHITECTENBUREAU MANU LENDERS

LOT 7 - 717 m²

GELIJKVLOERS


schaal: 1 : 50 - maatvoering in cm

bouwheer: - D3 Projects

datum: 05.03.2025



perceelgrens

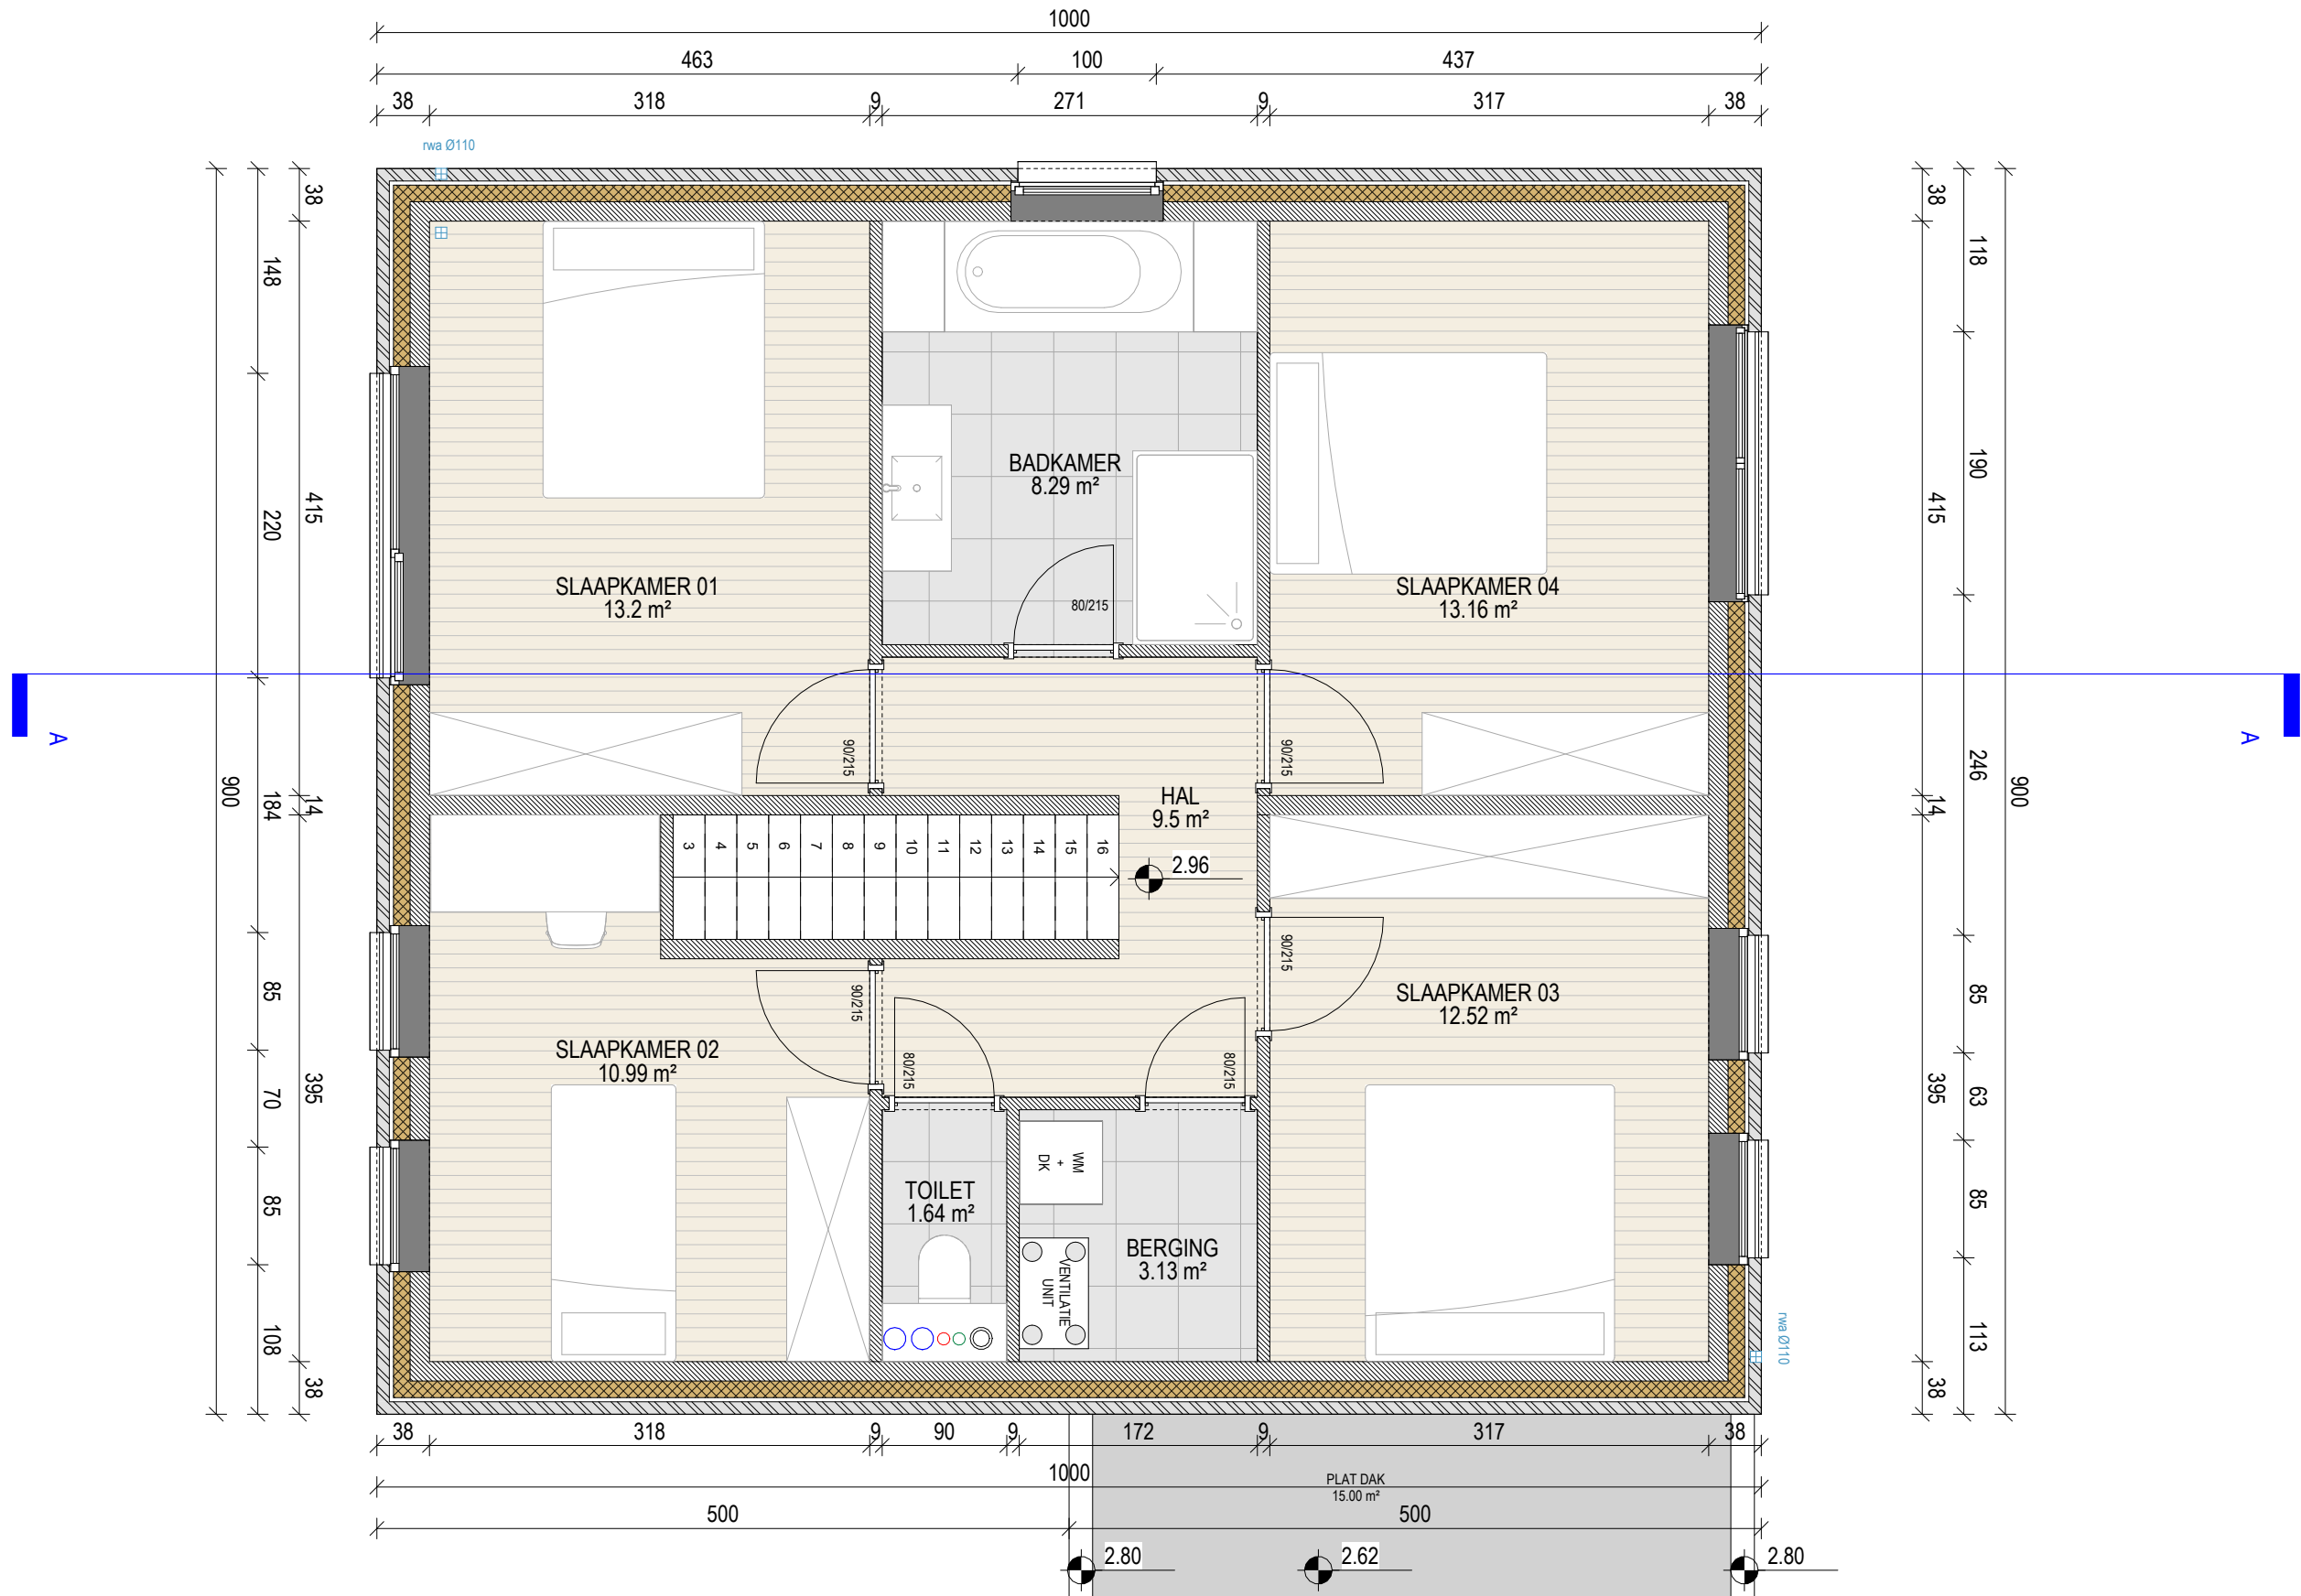

.danneels


ABML
ARCHITECTENBUREAU MANU LENDERS


LOT 7 - 717 m²

EERSTE VERDIEPING

schaal: 1 : 50 - maatvoering in cm
bouwheer: - D3 Projects
datum: 05.03.2025

0 1 m

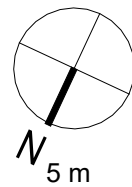

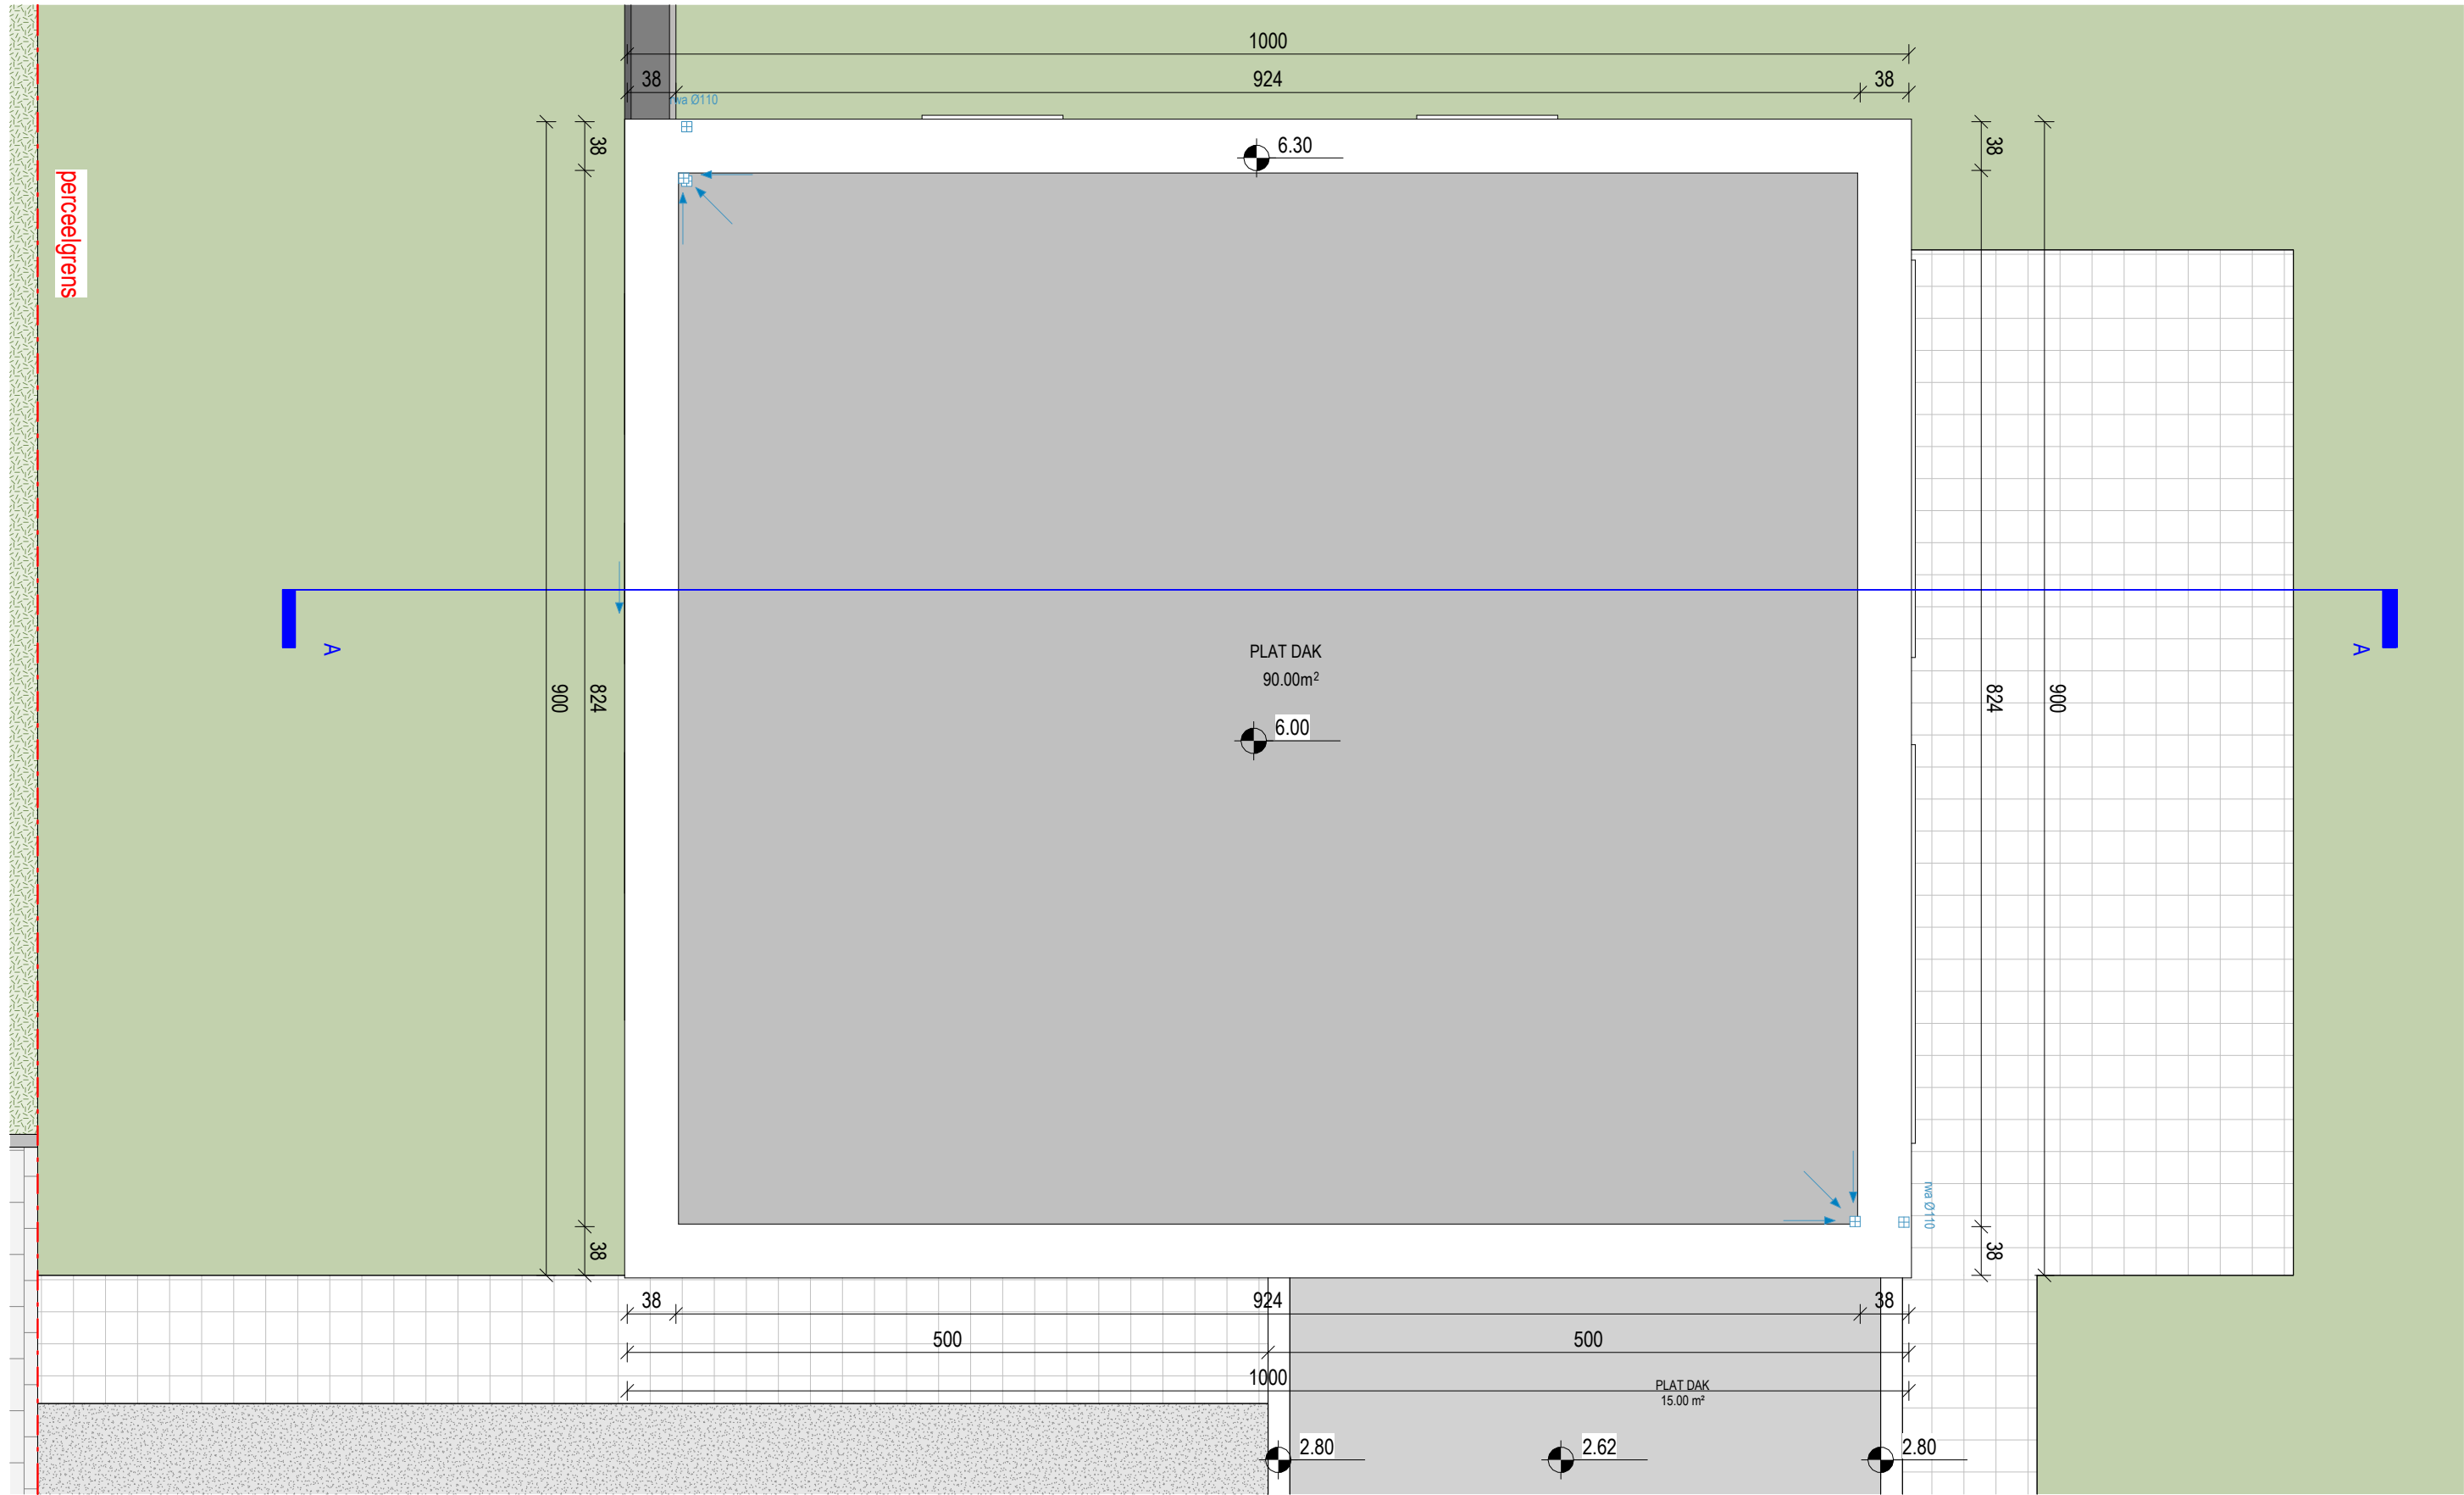

.danneels


A B M L
ARCHITECTENBUREAU MANU LENDERS

LOT 7 - 717 m²


DAKENPLAN

schaal: 1 : 50 - maatvoering in cm
bouwheer: - D3 Projects
datum: 05.03.2025

0 1 m

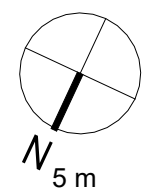

perceelgrens

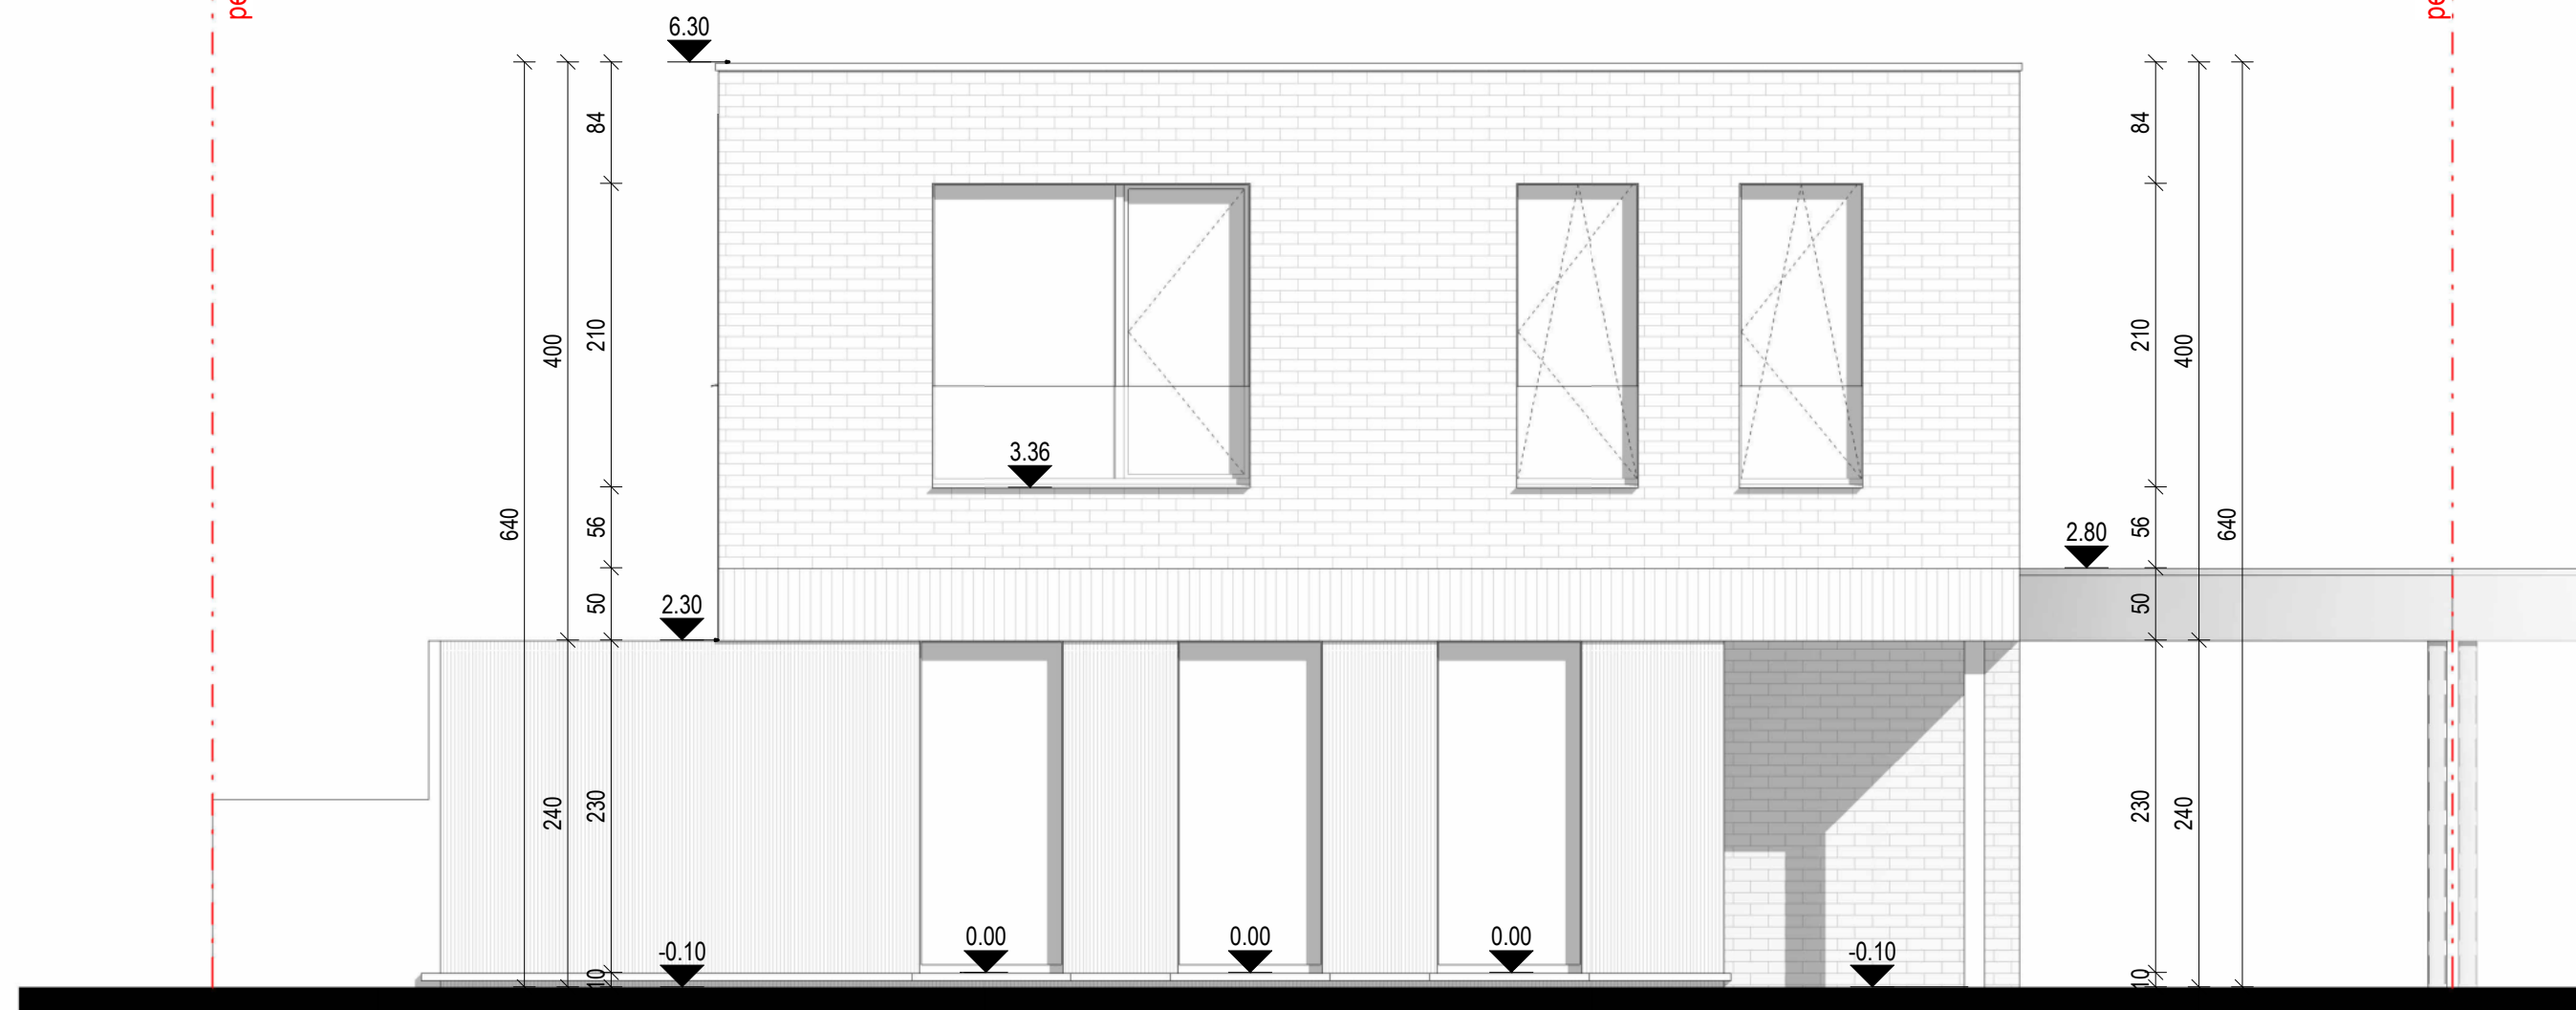

perceelgrens

.danneels

A B M L
ARCHITECTENBUREAU MANU LENDERS

LOT 7 - 717 m²

VOORGEVEL


schaal: 1 : 50 - maatvoering in cm

bouwheer: - D3 Projects

datum: 05.03.2025

0 1 m 5 m



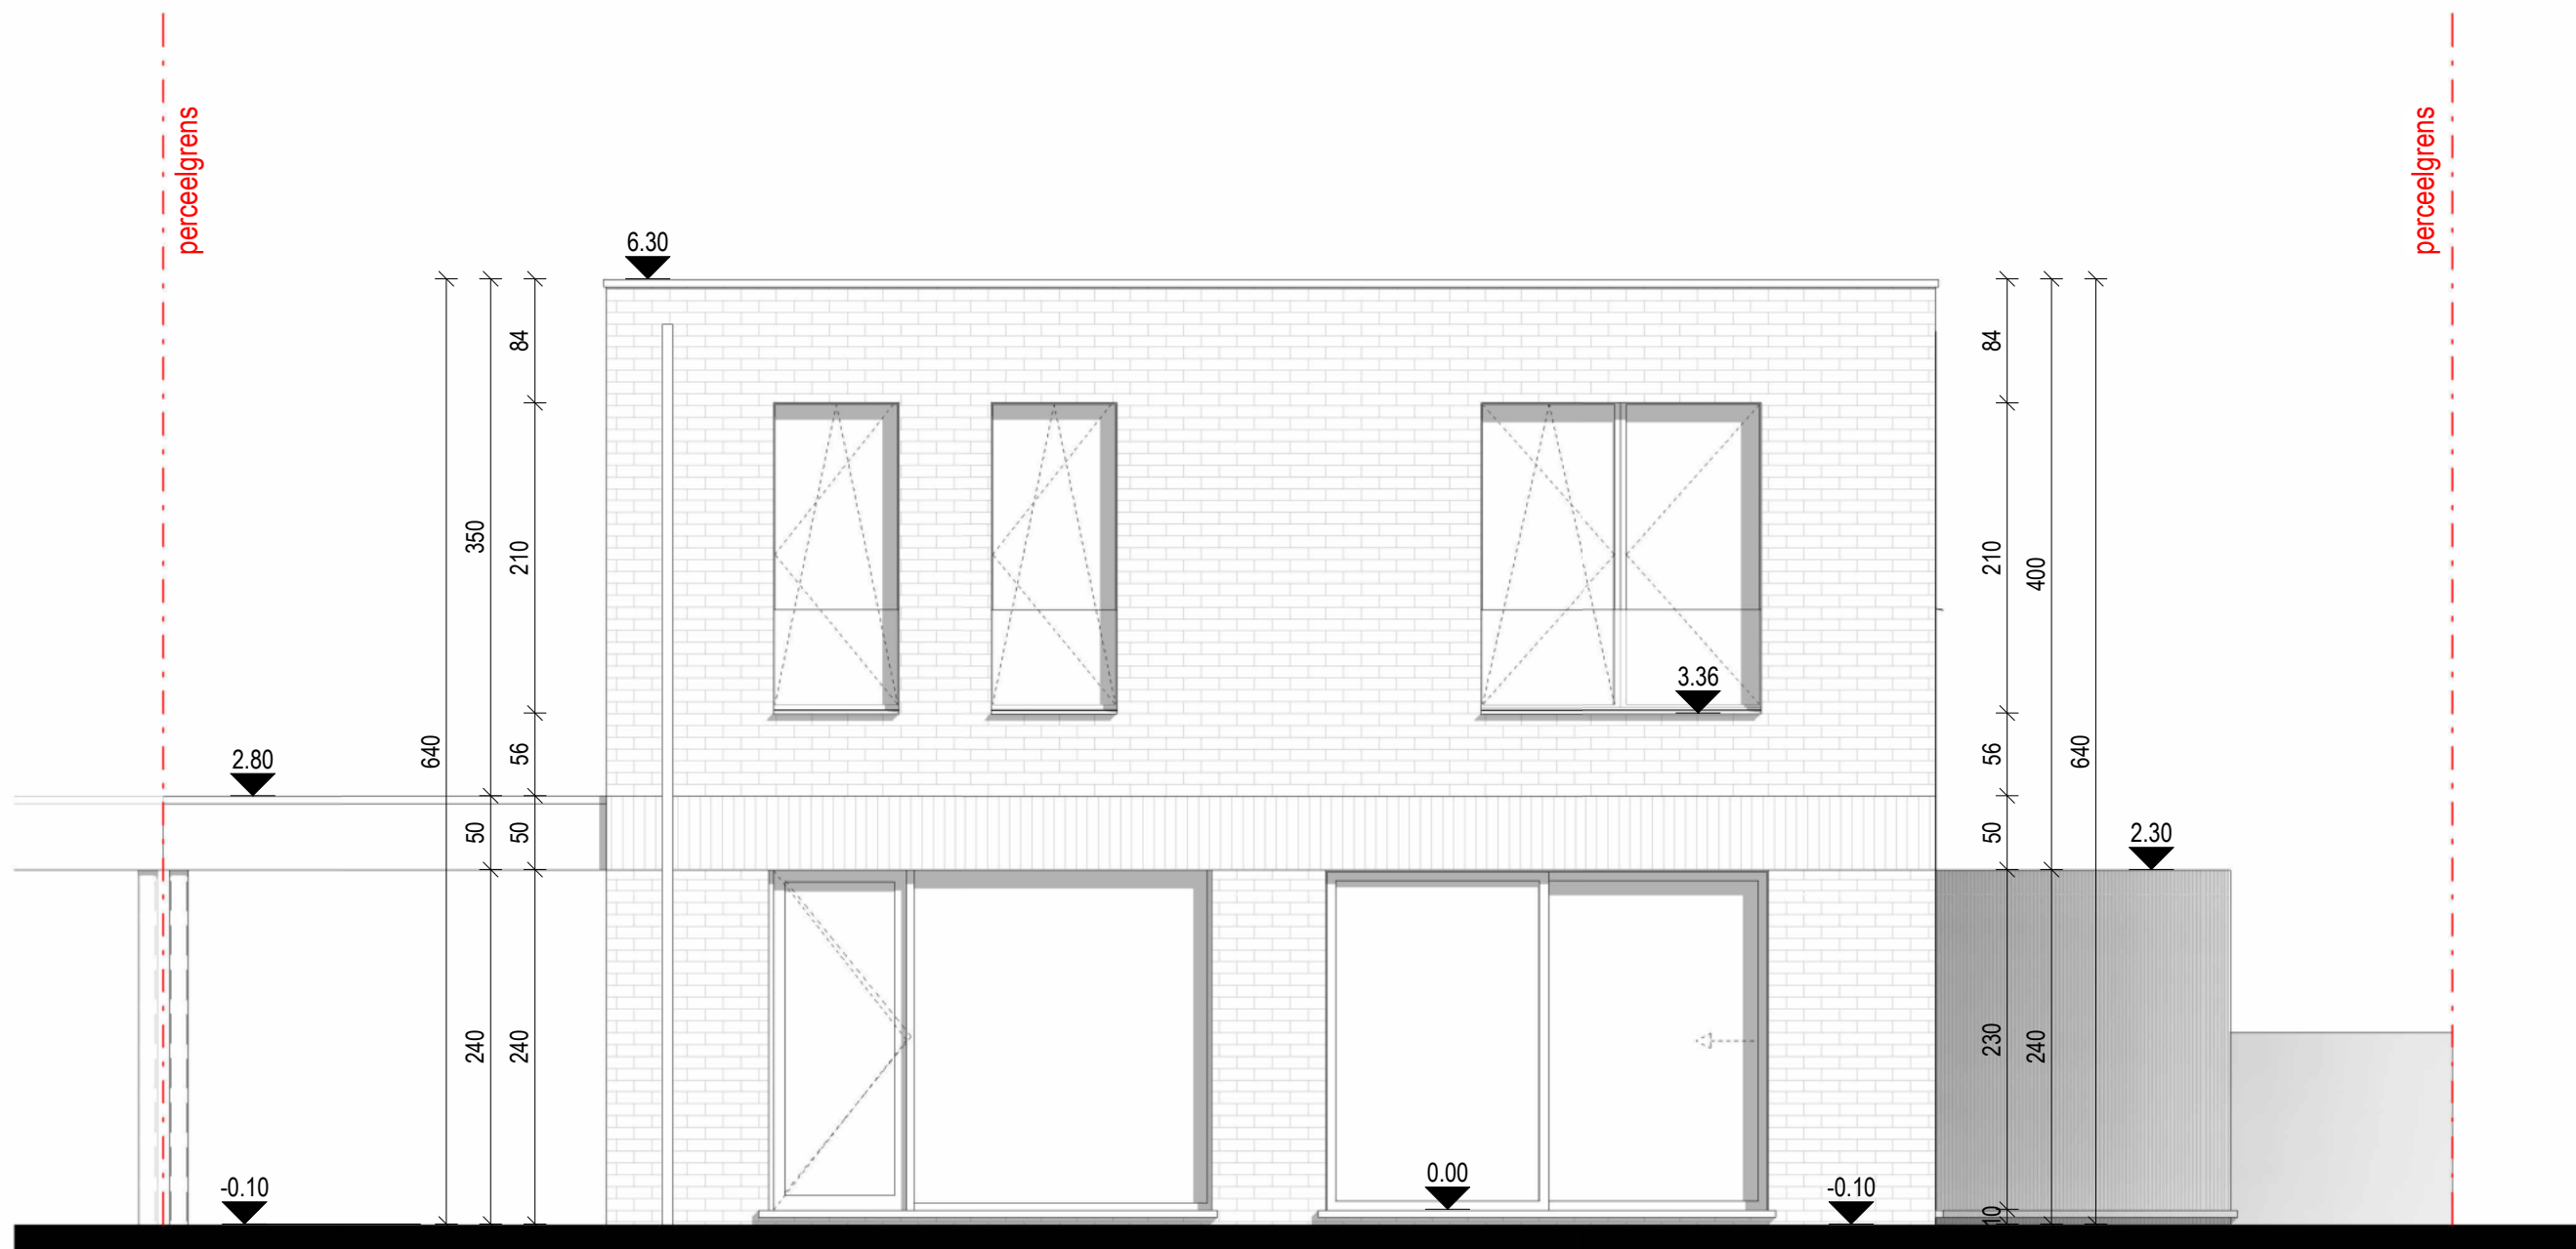

.danneels

A B M L
ARCHITECTENBUREAU MANU LENDERS

LOT 7 - 717 m²

ACHTERGEVEL

schaal: 1 : 50 - maatvoering in cm


bouwheer: - D3 Projects

datum: 05.03.2025

0 1 m 5 m



perceelgrens

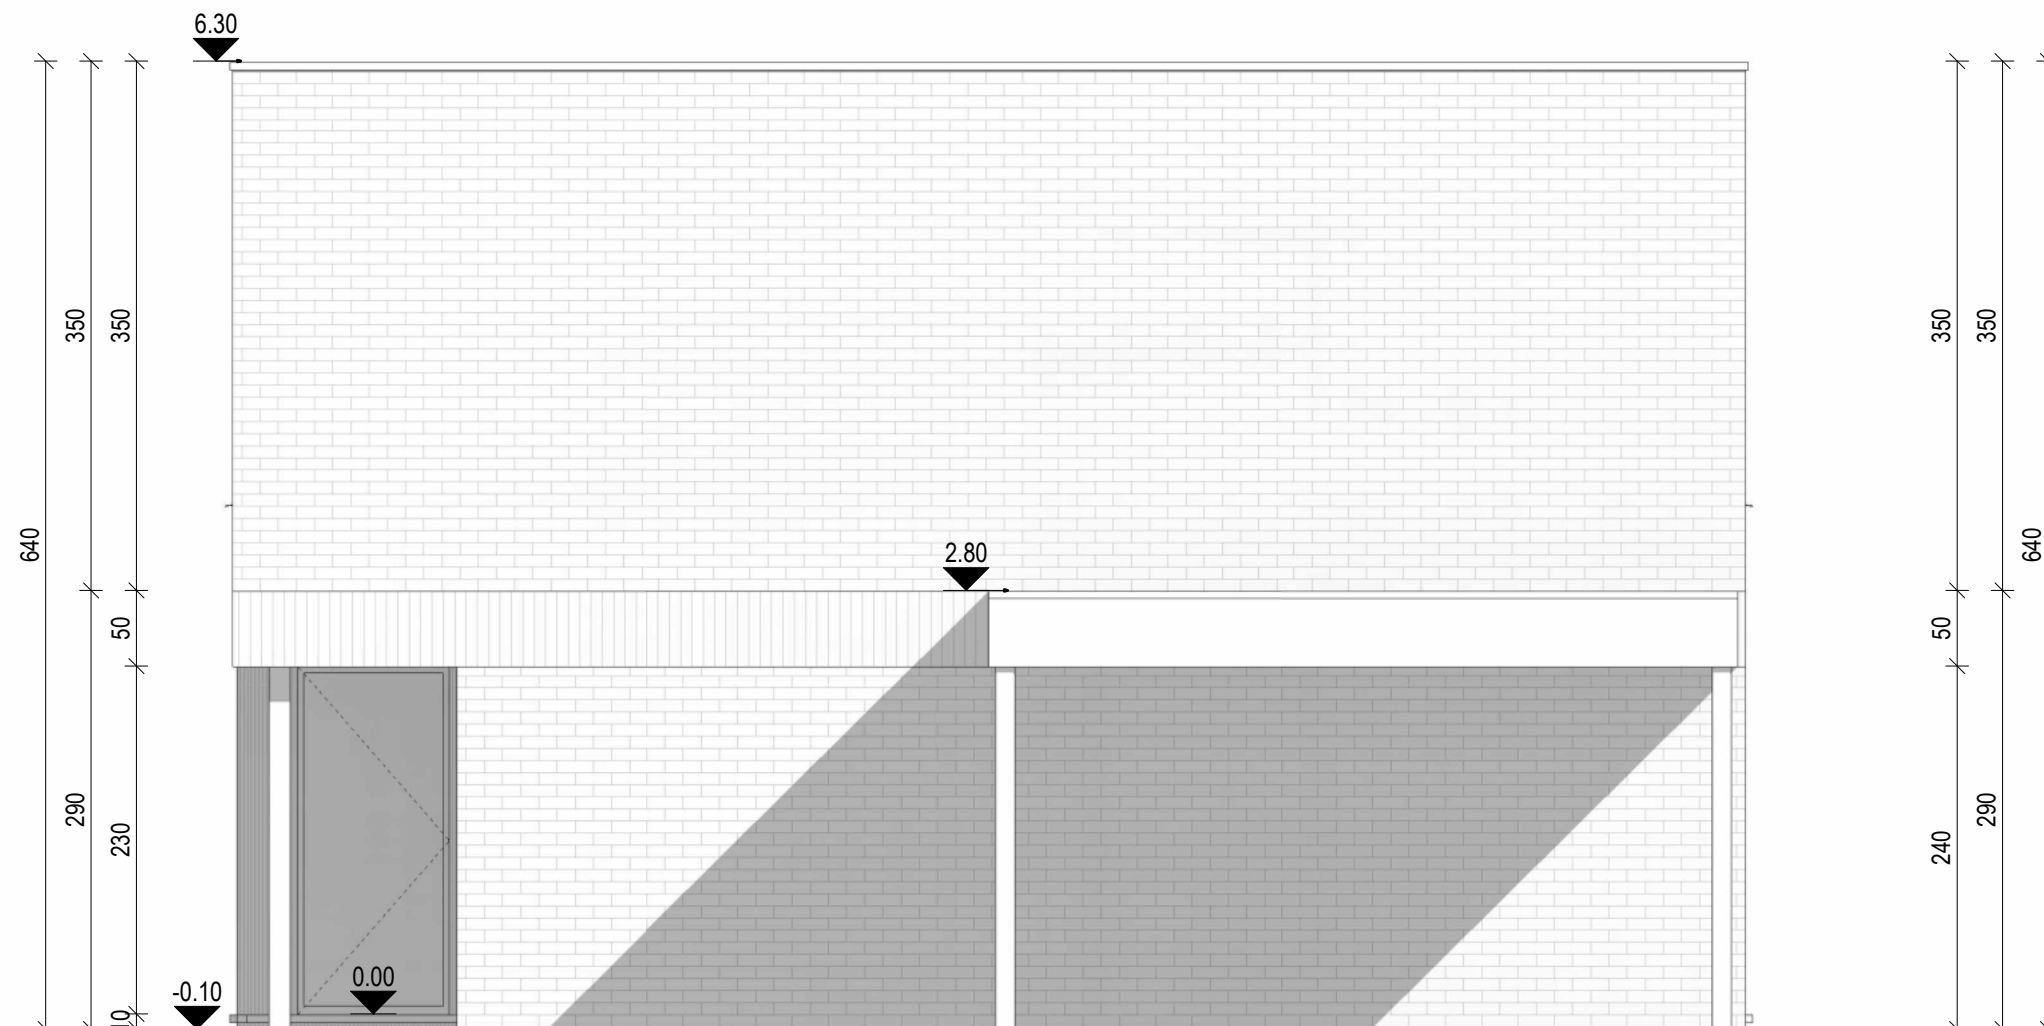

.danneels

A B M L
ARCHITECTENBUREAU MANU LENDERS


LOT 7 - 717 m²

ZIJGEVEL NOORD

schaal: 1 : 50 - maatvoering in cm
bouwheer: - D3 Projects
datum: 05.03.2025

0 1 m 5 m



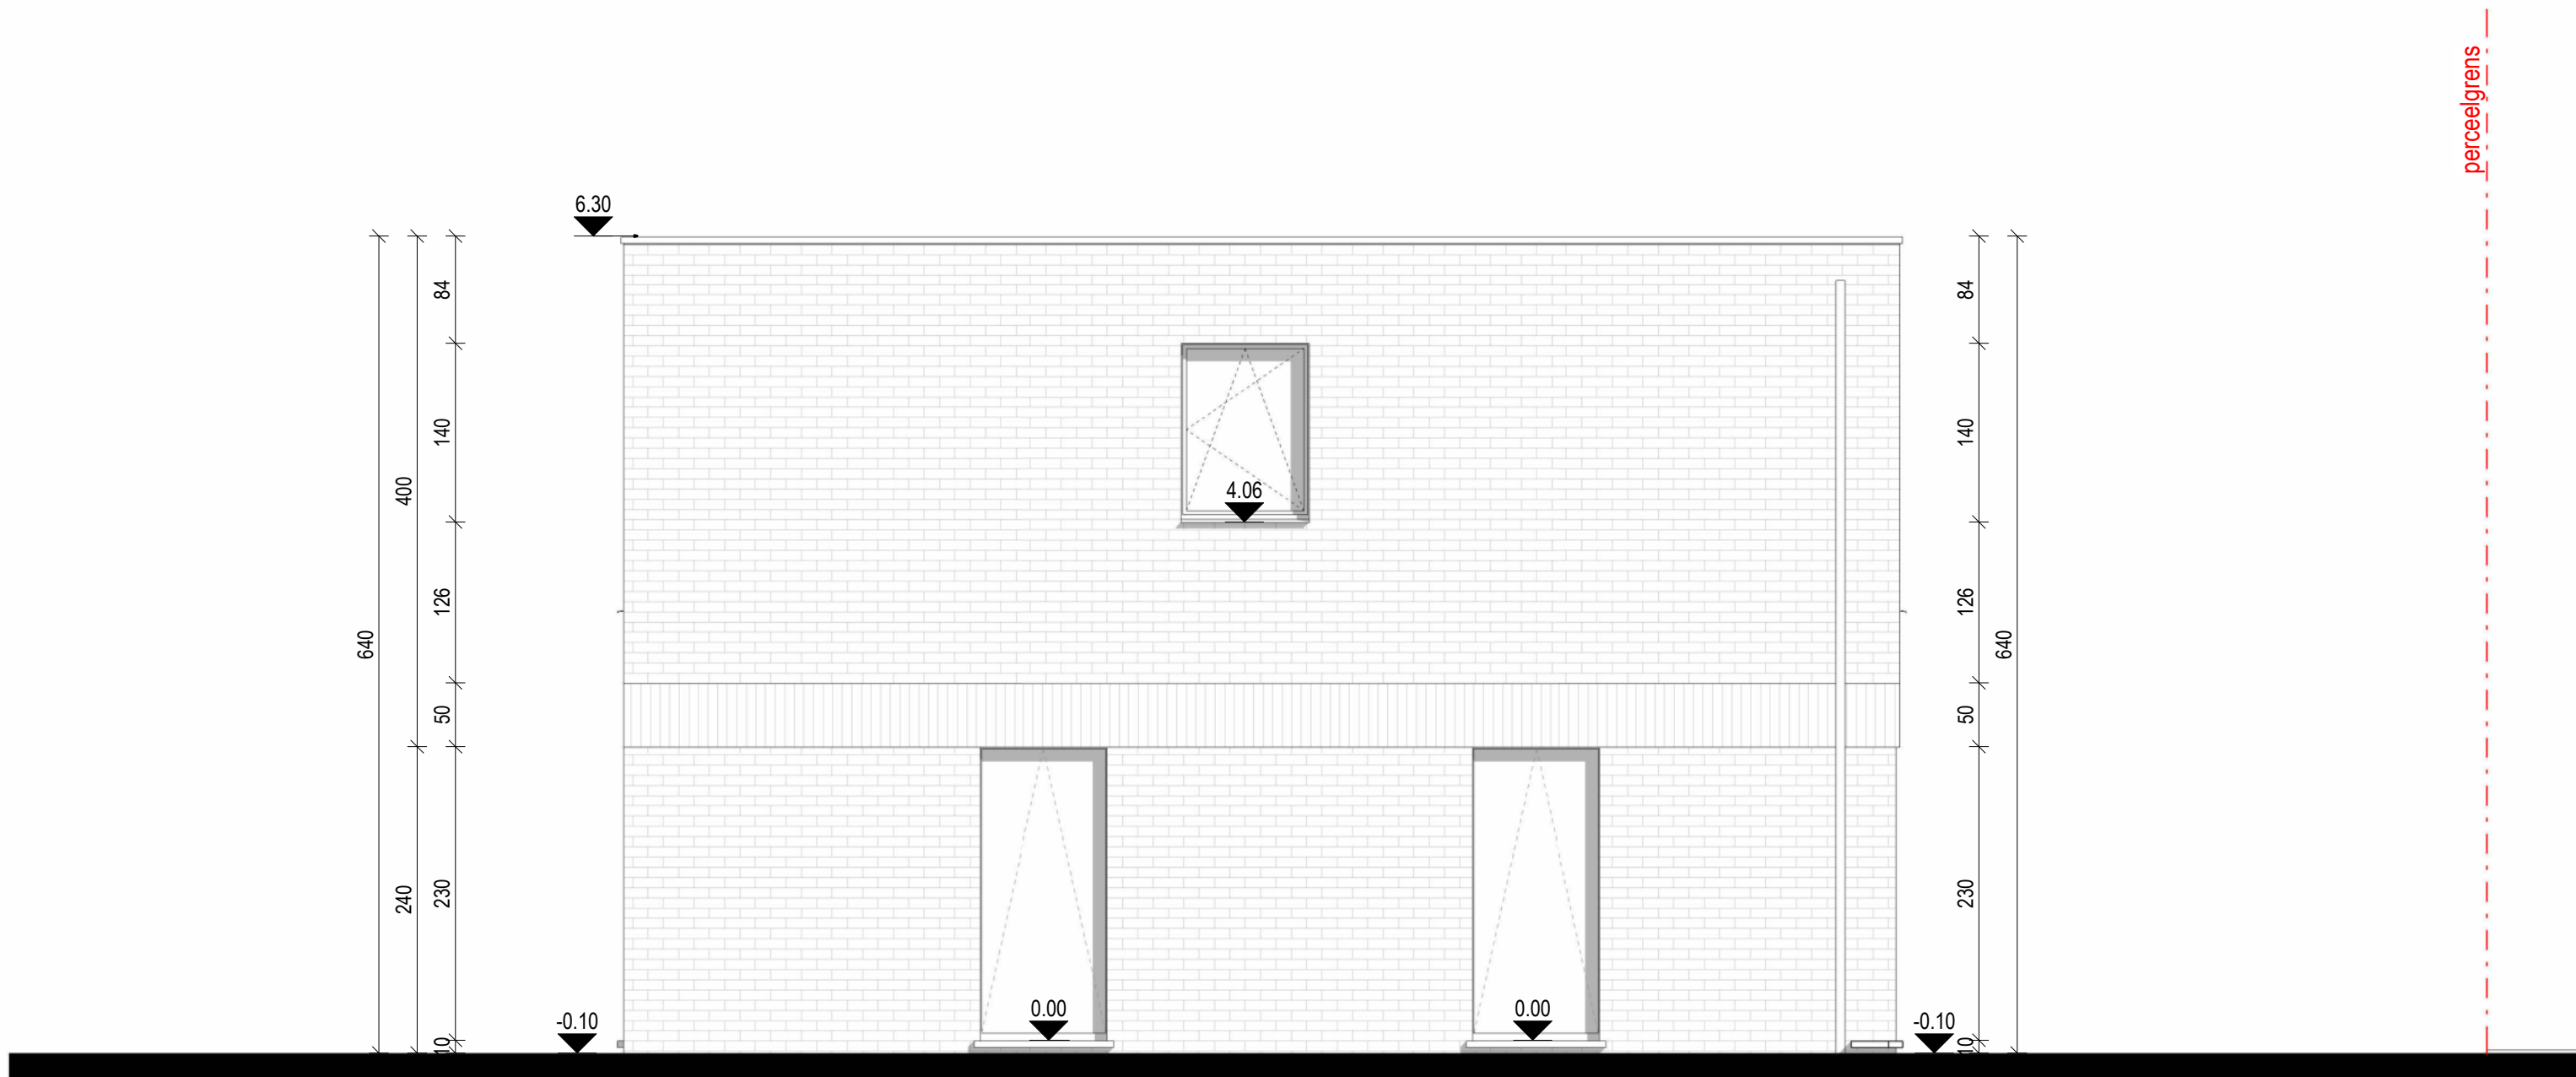

.danneels

A B M L
ARCHITECTENBUREAU MANU LENDERS

LOT 7 - 717 m²

ZIJGEVEL ZUID

schaal: 1 : 50 - maatvoering in cm
bouwheer: - D3 Projects
datum: 05.03.2025

0 1 m 5 m



