


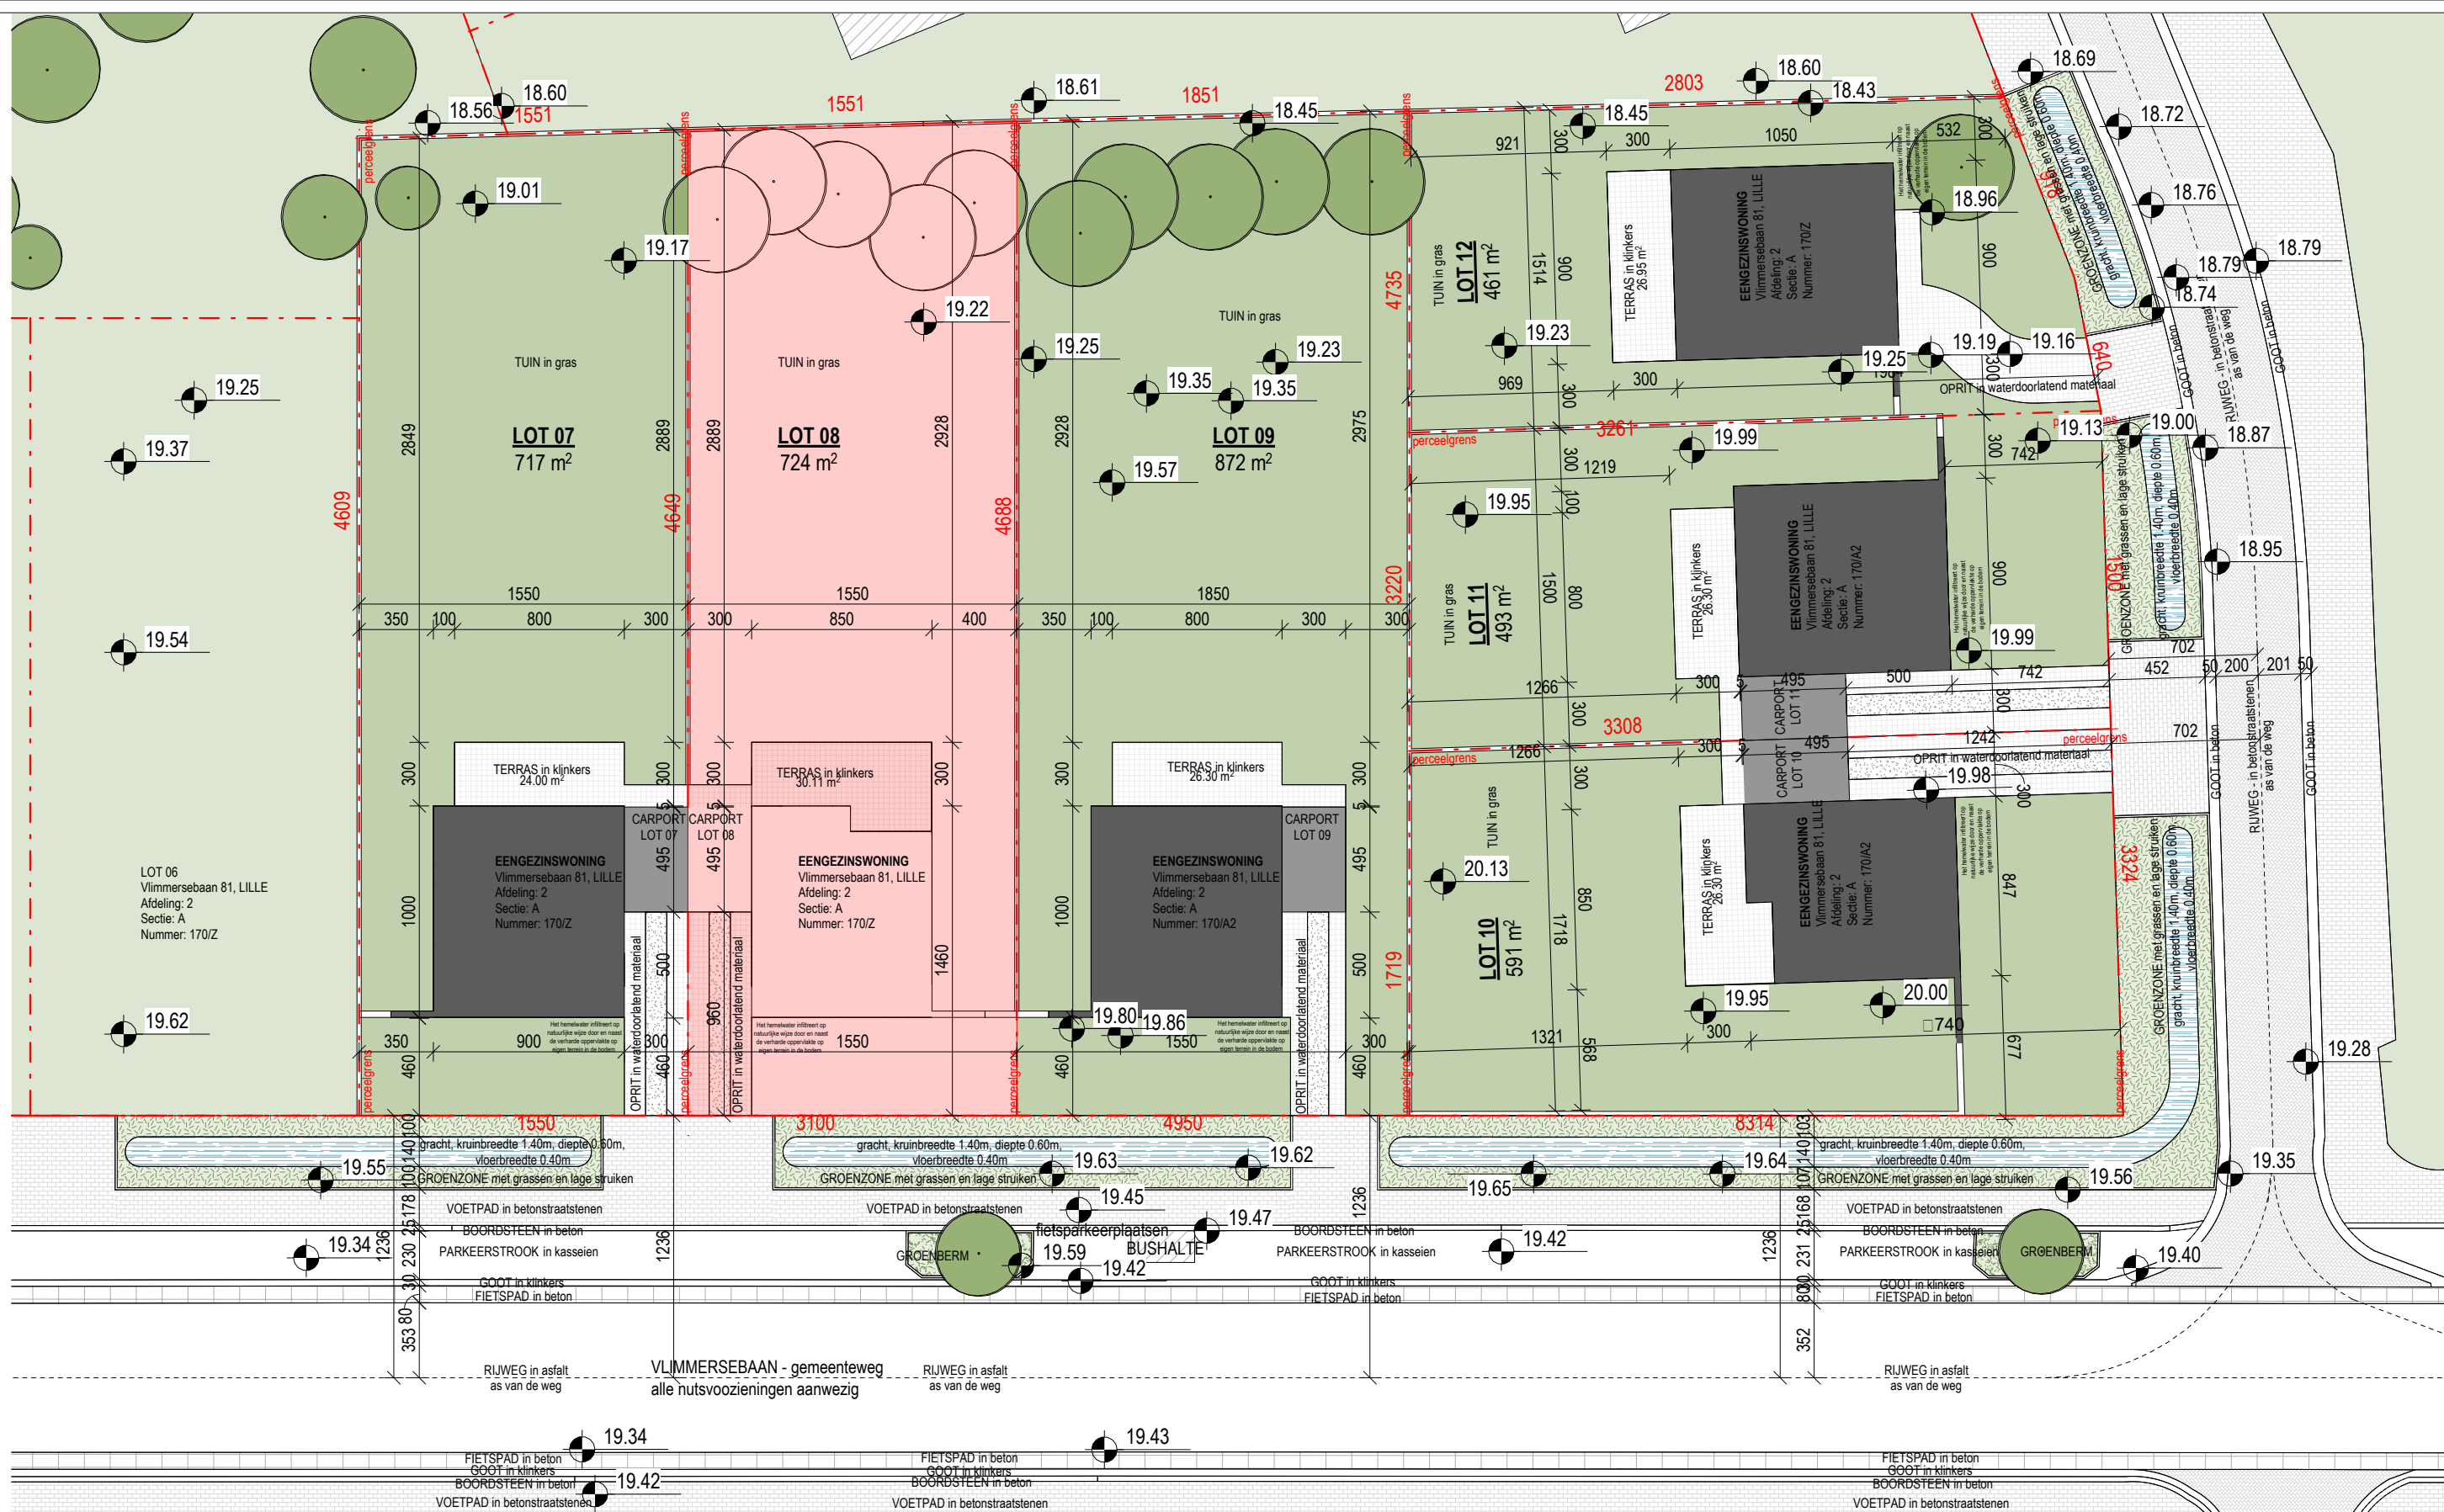


LOT 8 - 724 m²

PLANNENBUNDEL

schaal: 1 : 300 - maatvoering in cm

bouwheer: - D3 Projects


datum: 05.03.2025

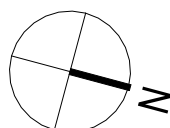


.danneels

ABML

ARCHITECTENBUREAU MANU LENDERS

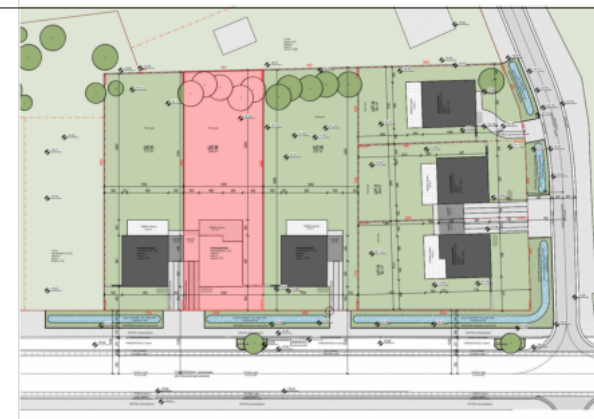

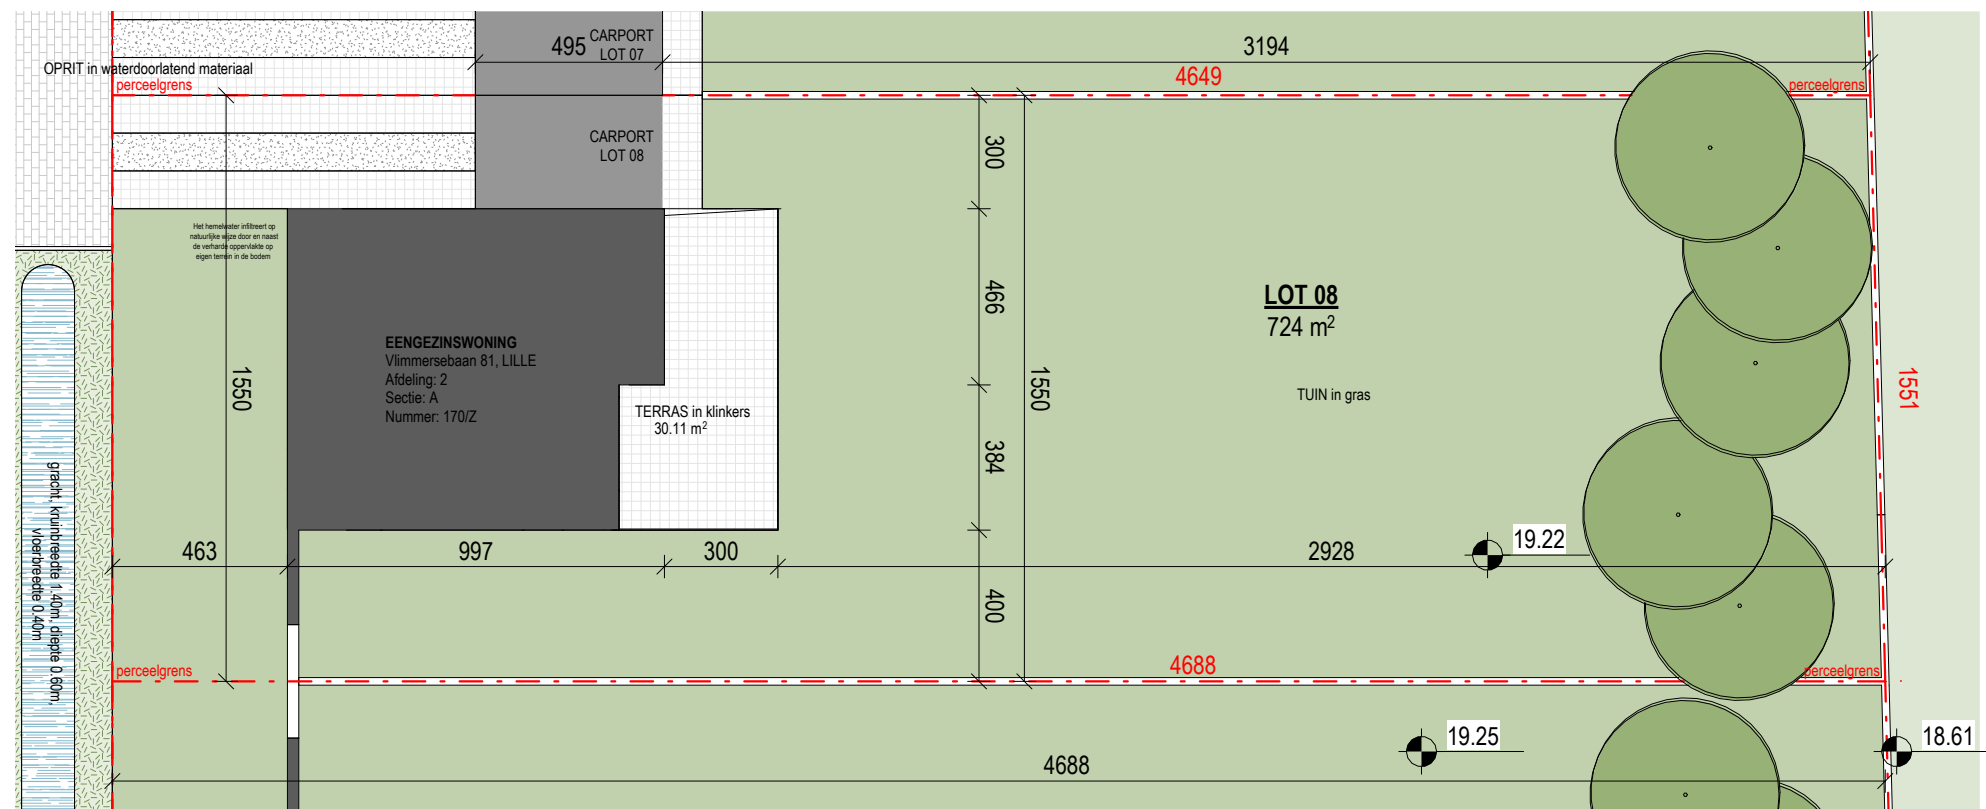

.danneels

A B M L
ARCHITECTENBUREAU MANU LENDERS

LOT 8 - 724 m²


INPLANTINGSPLAN - NIEUWE TOESTAND


schaal: 1 : 200 - maatvoering in cm

bouwheer: - D3 Projects

datum: 05.03.2025

0 1 m

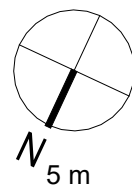

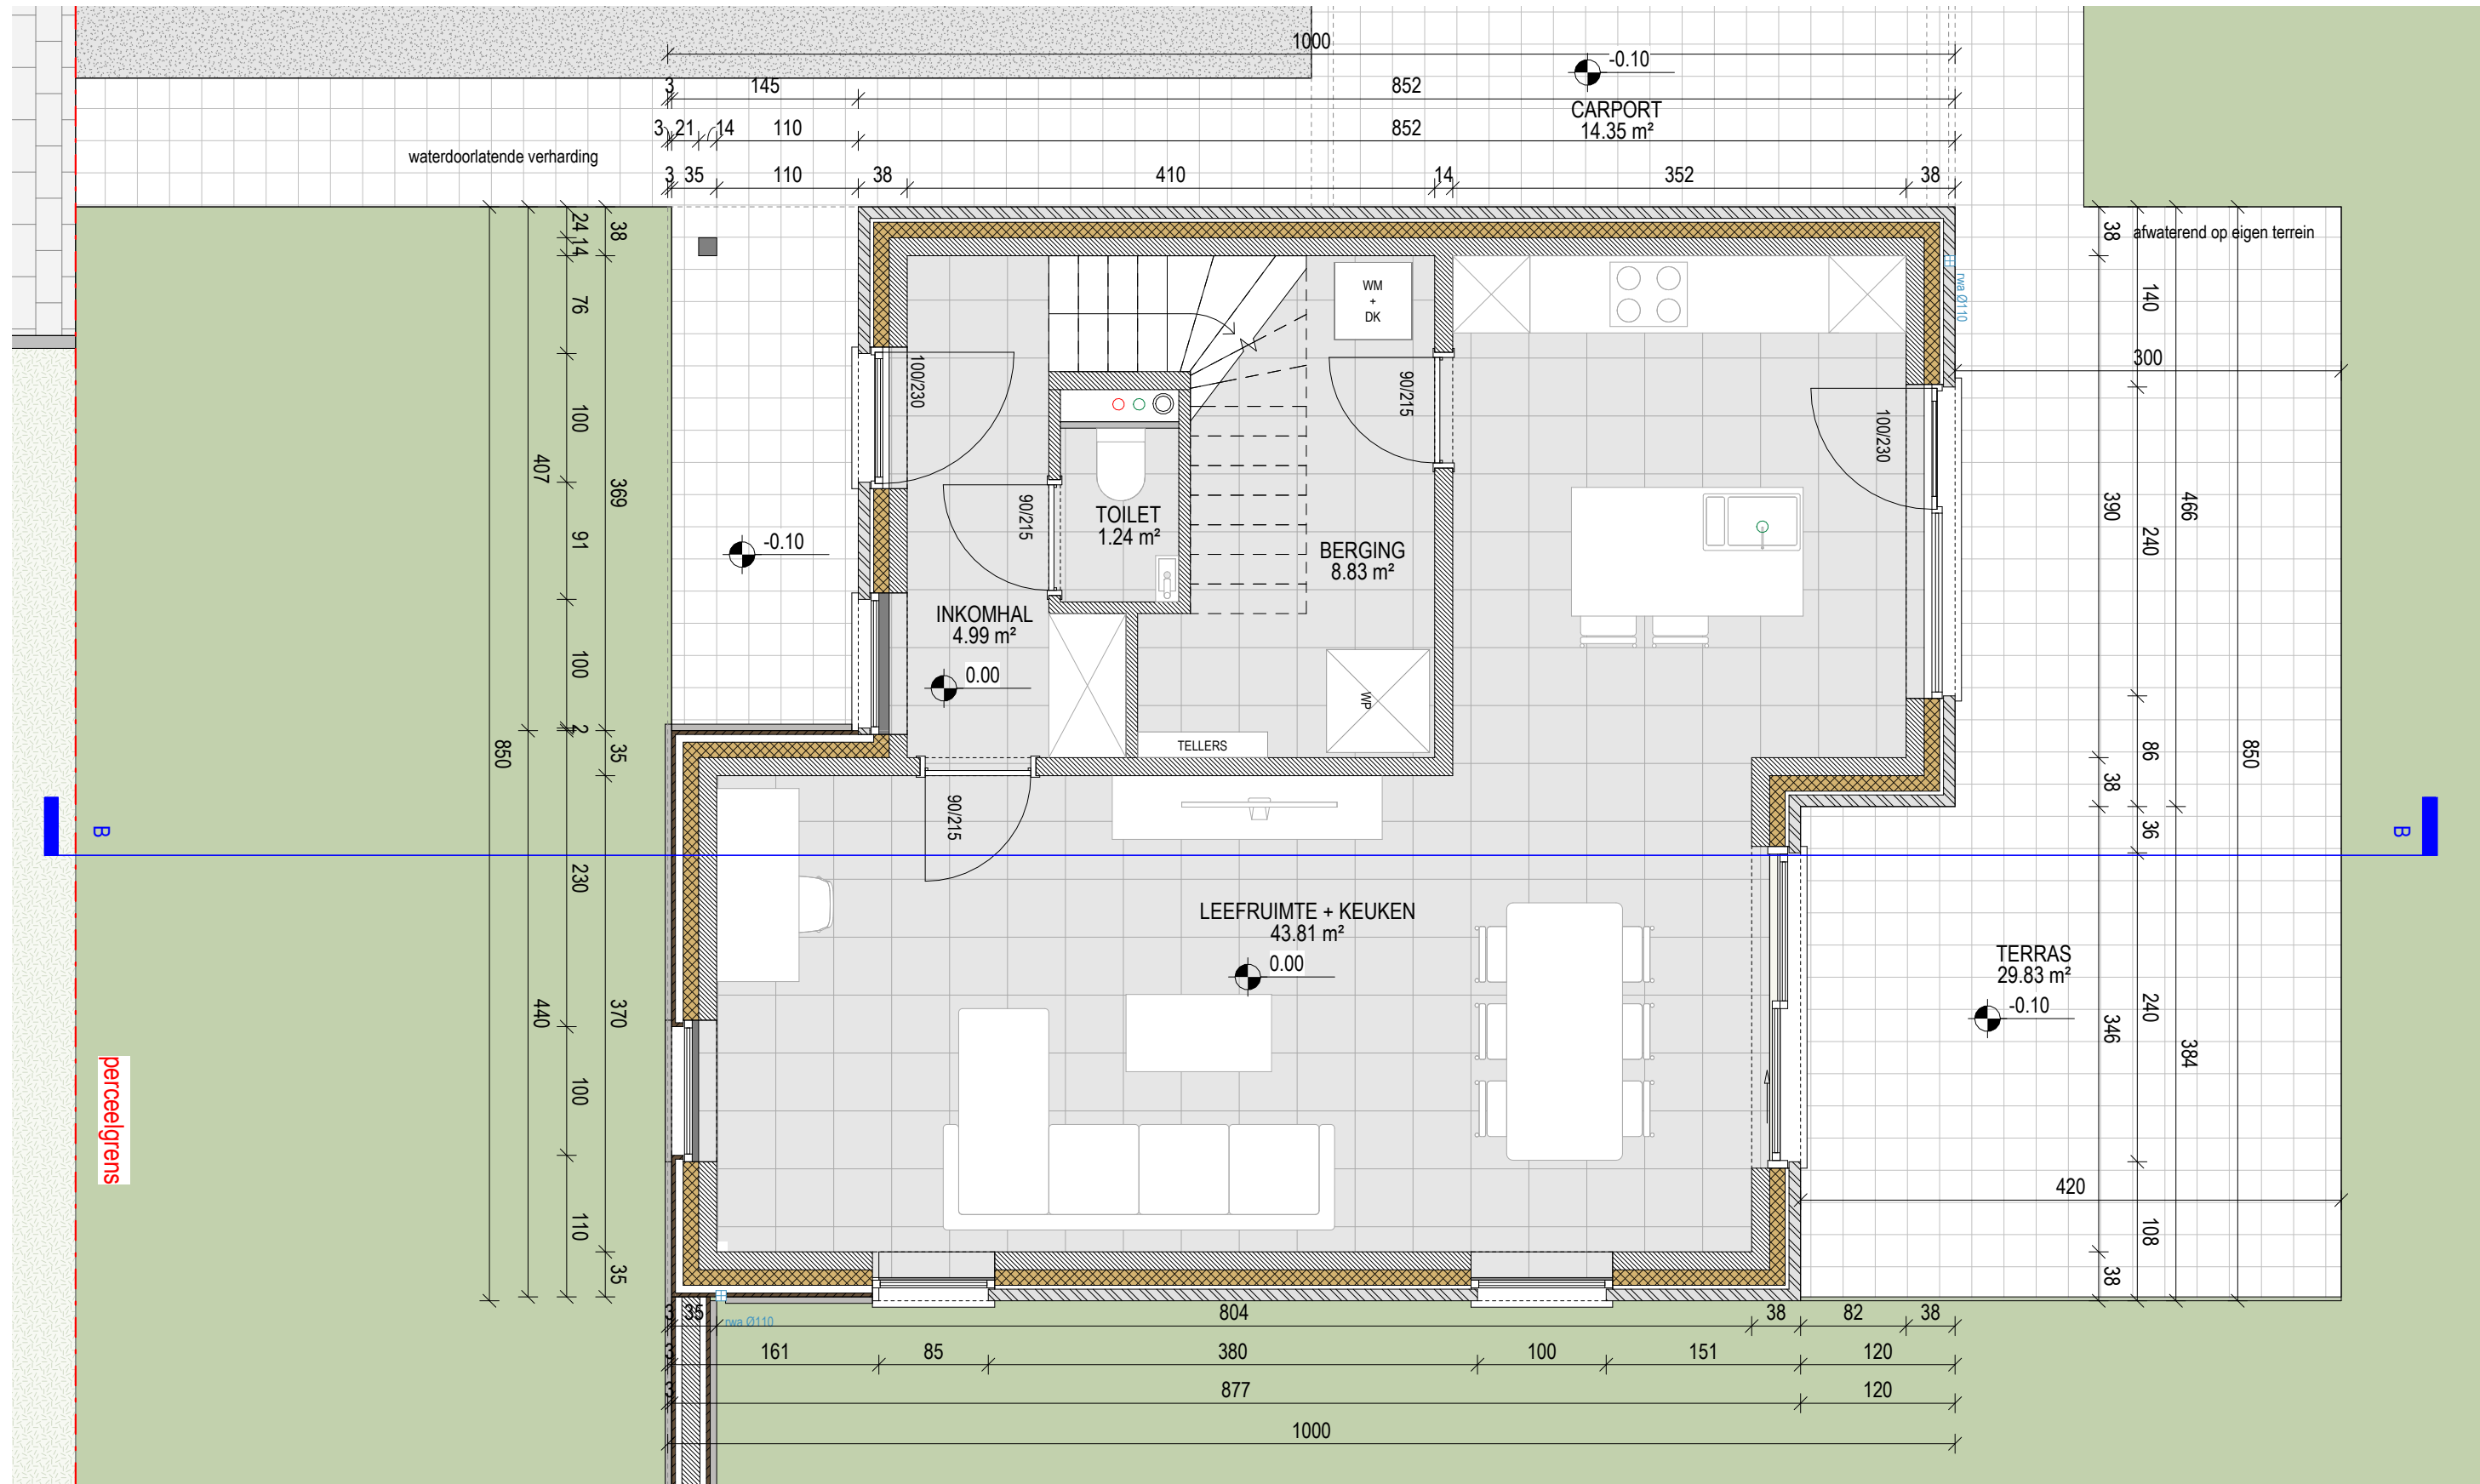

.danneels


ABML
ARCHITECTENBUREAU MANU LENDERS

LOT 8 - 724 m²

GELIJKVLOERS

schaal: 1 : 50 - maatvoering in cm
bouwheer: - D3 Projects
datum: 05.03.2025

0 1 m

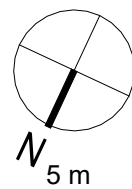

.danneels



ABML
ARCHITECTENBUREAU MANU LENDERS

LOT 8 - 724 m²


EERSTE VERDIEPING

schaal: 1 : 50 - maatvoering in cm
bouwheer: - D3 Projects
datum: 05.03.2025

0 1 m

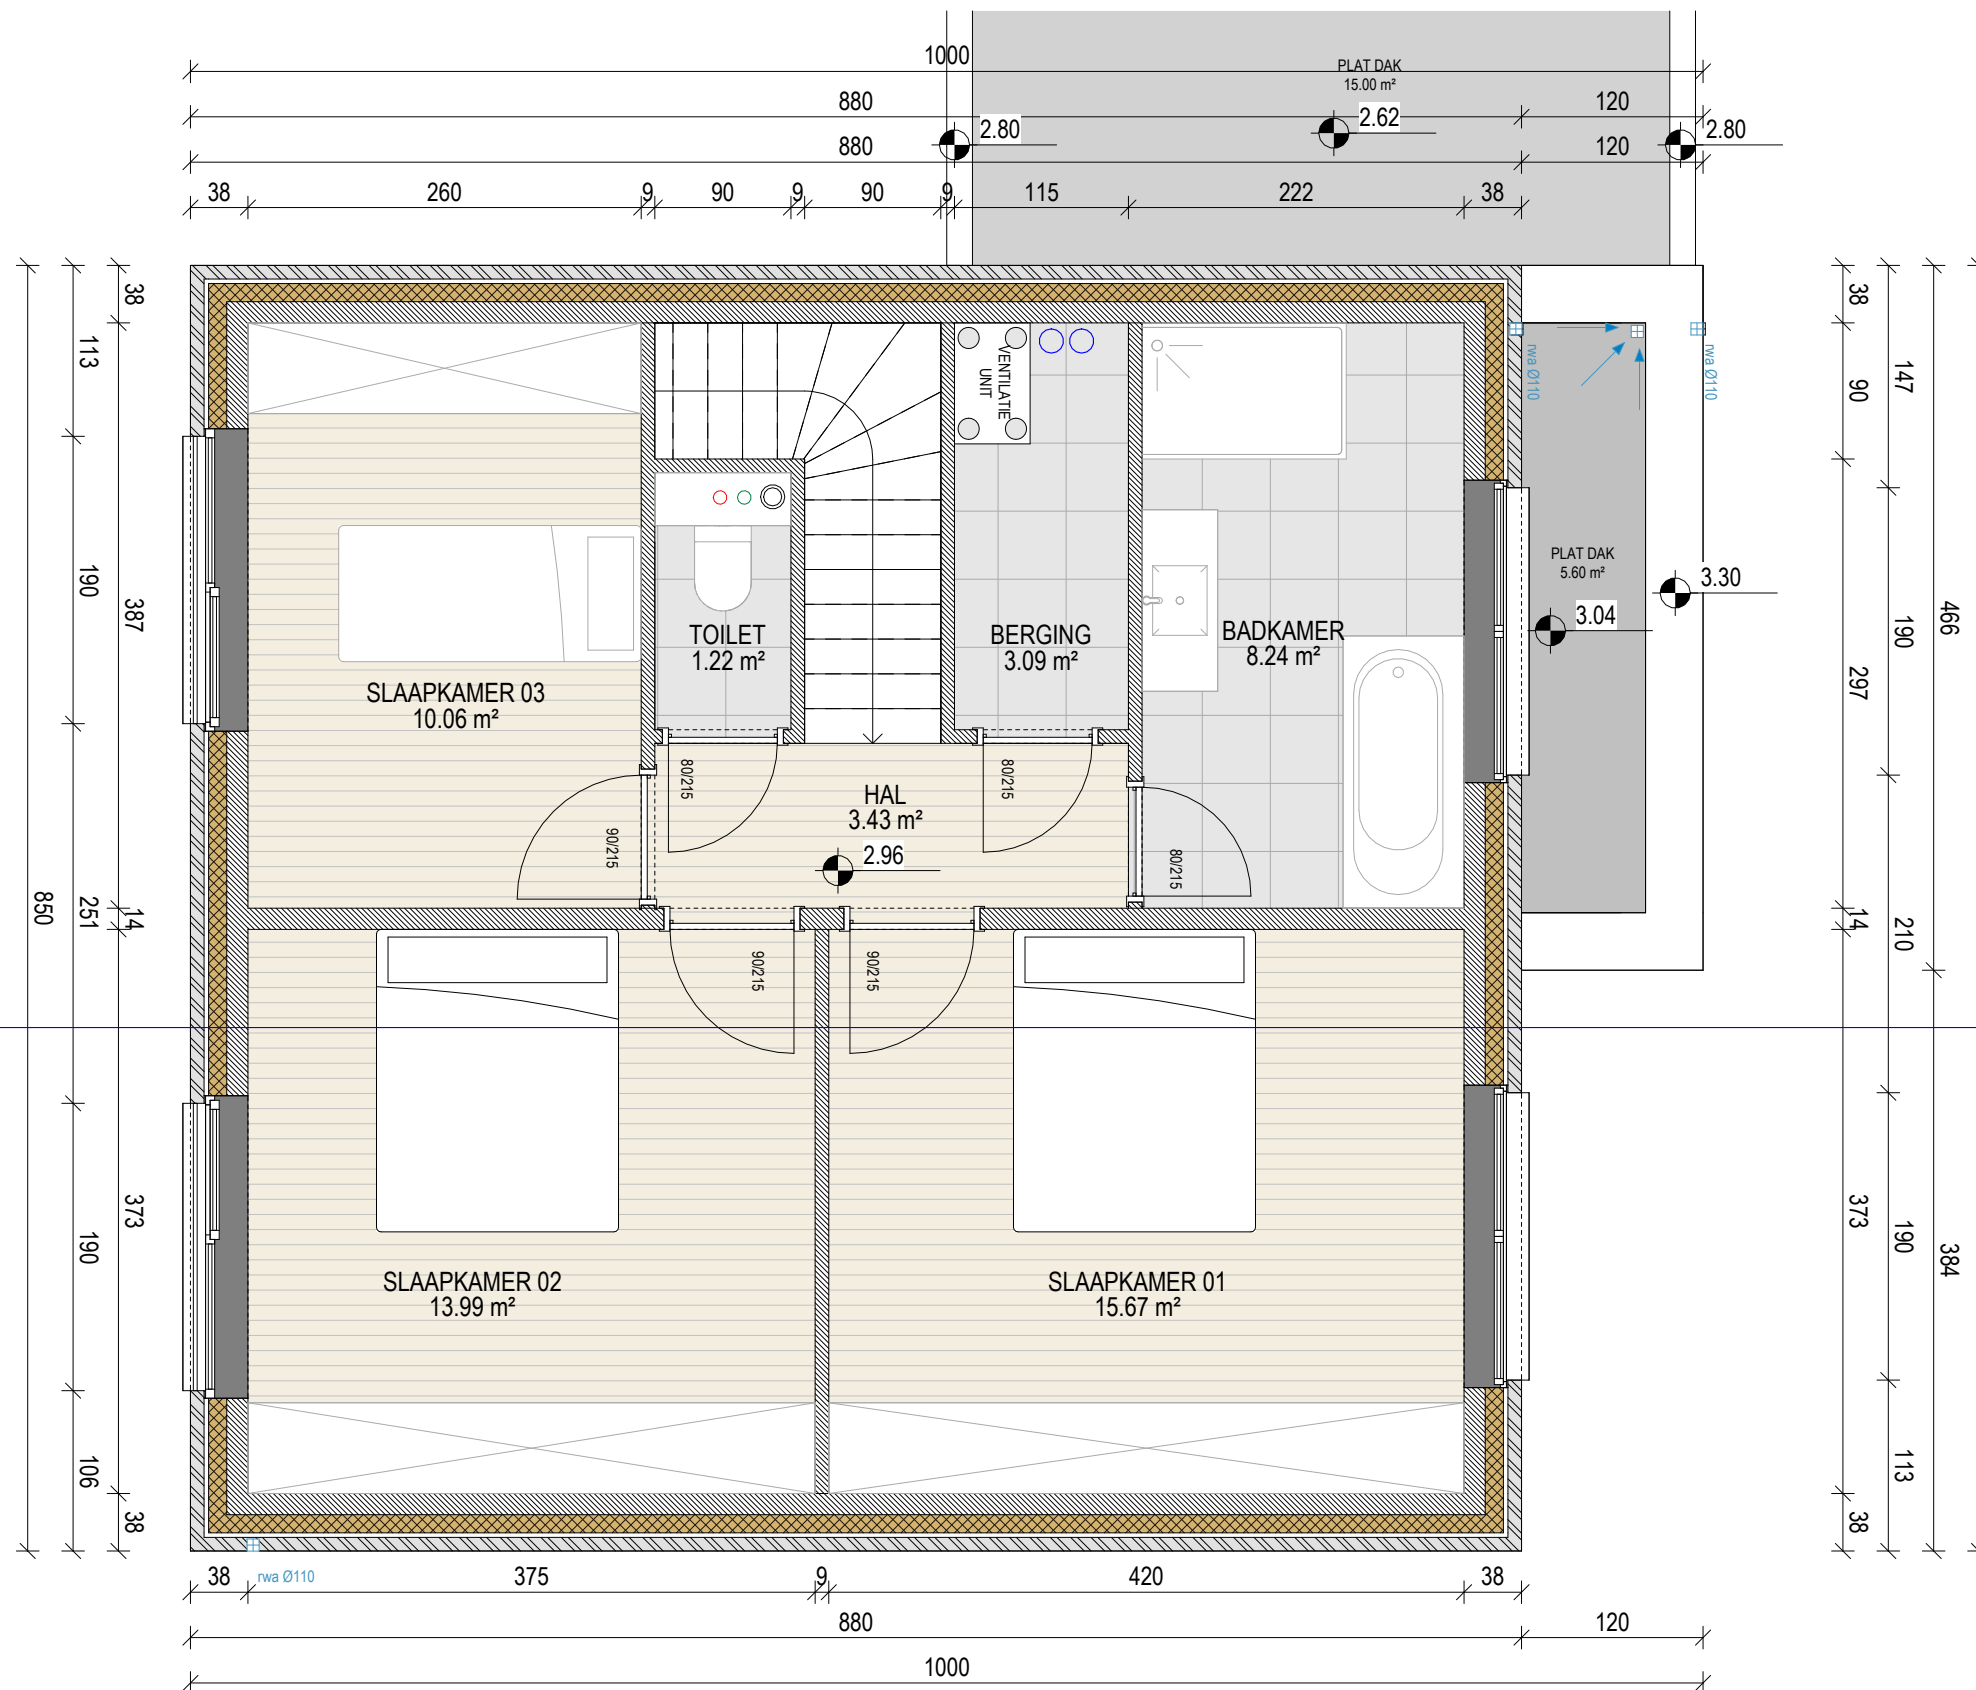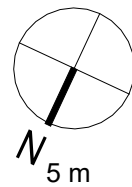

perceelgrens

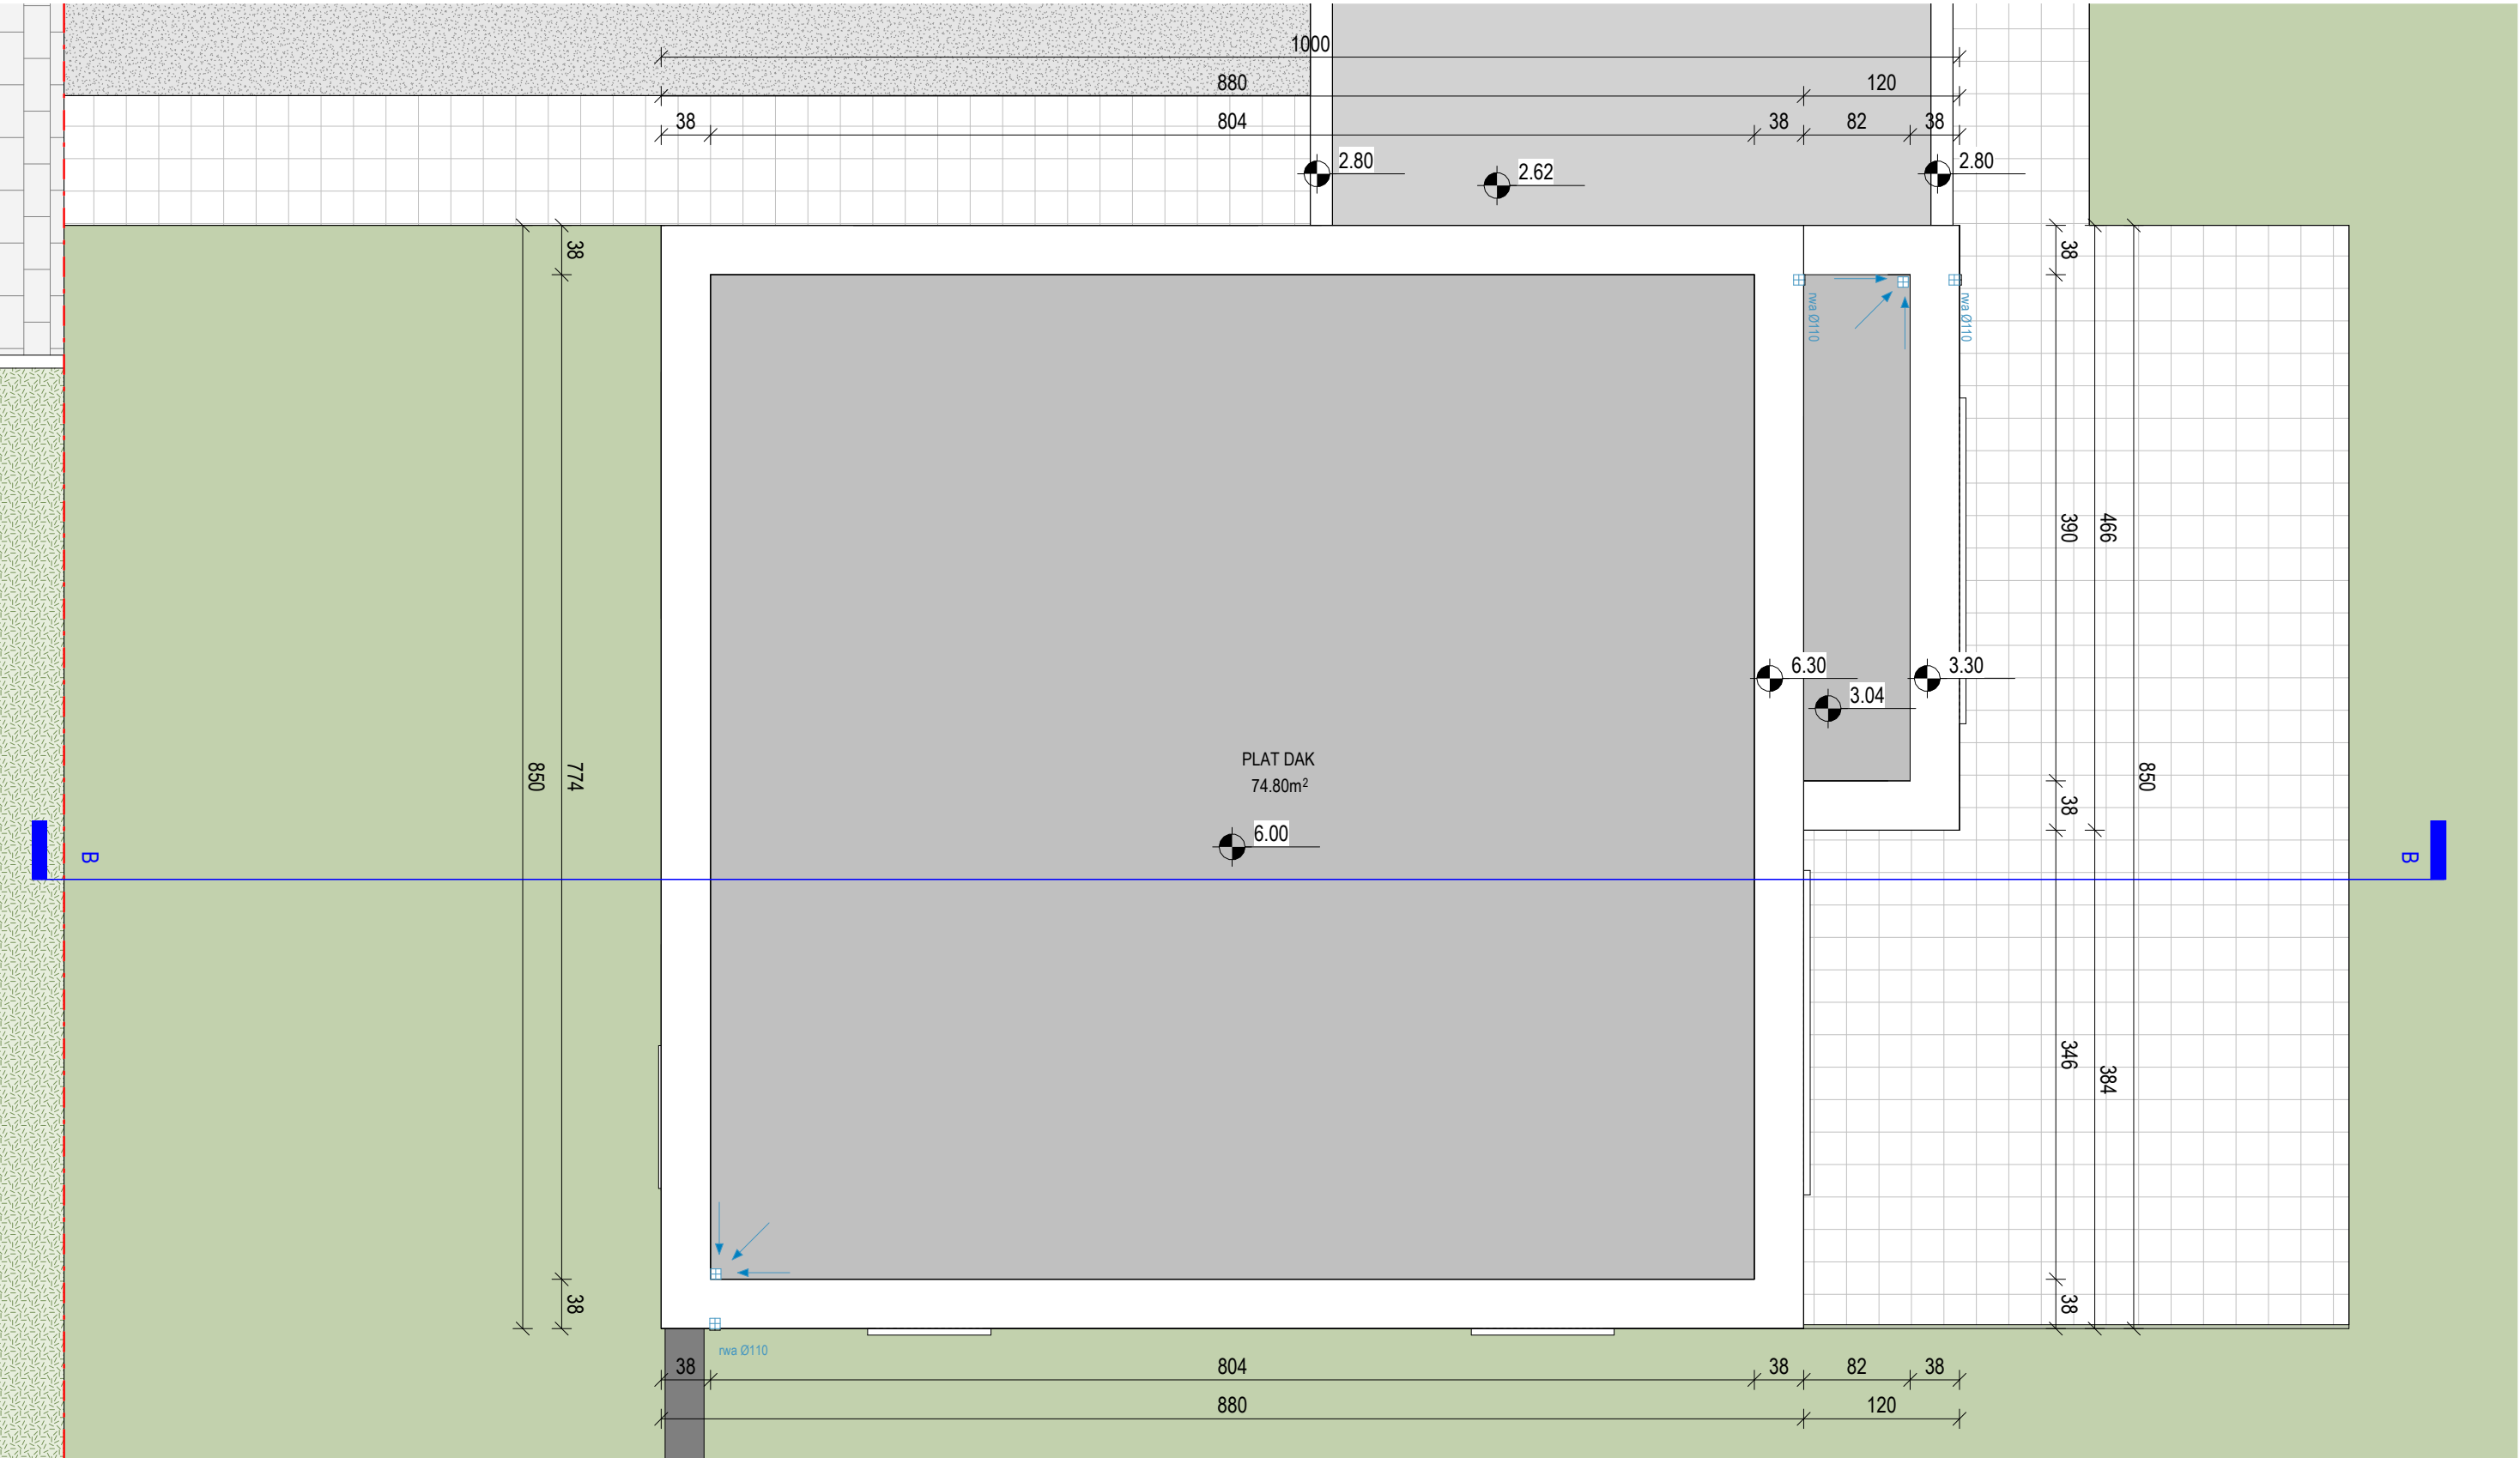

.danneels


A B M L
ARCHITECTENBUREAU MANU LENDERS

LOT 8 - 724 m²

DAKENPLAN

schaal: 1 : 50 - maatvoering in cm
bouwheer: - D3 Projects
datum: 05.03.2025

0 1 m

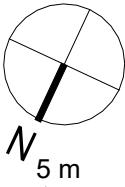



.danneels

A B M L
ARCHITECTENBUREAU MANU LENDERS

LOT 8 - 724 m²

VOORGEVEL

schaal: 1 : 50 - maatvoering in cm
bouwheer: - D3 Projects
datum: 05.03.2025

0 1 m 5 m





.danneels

ABML
ARCHITECTENBUREAU MANU LENDERS

LOT 8 - 724 m²


ACHTERGEVEL

schaal: 1 : 50 - maatvoering in cm
bouwheer: - D3 Projects
datum: 05.03.2025

0 1 m 5 m



perceelgrens

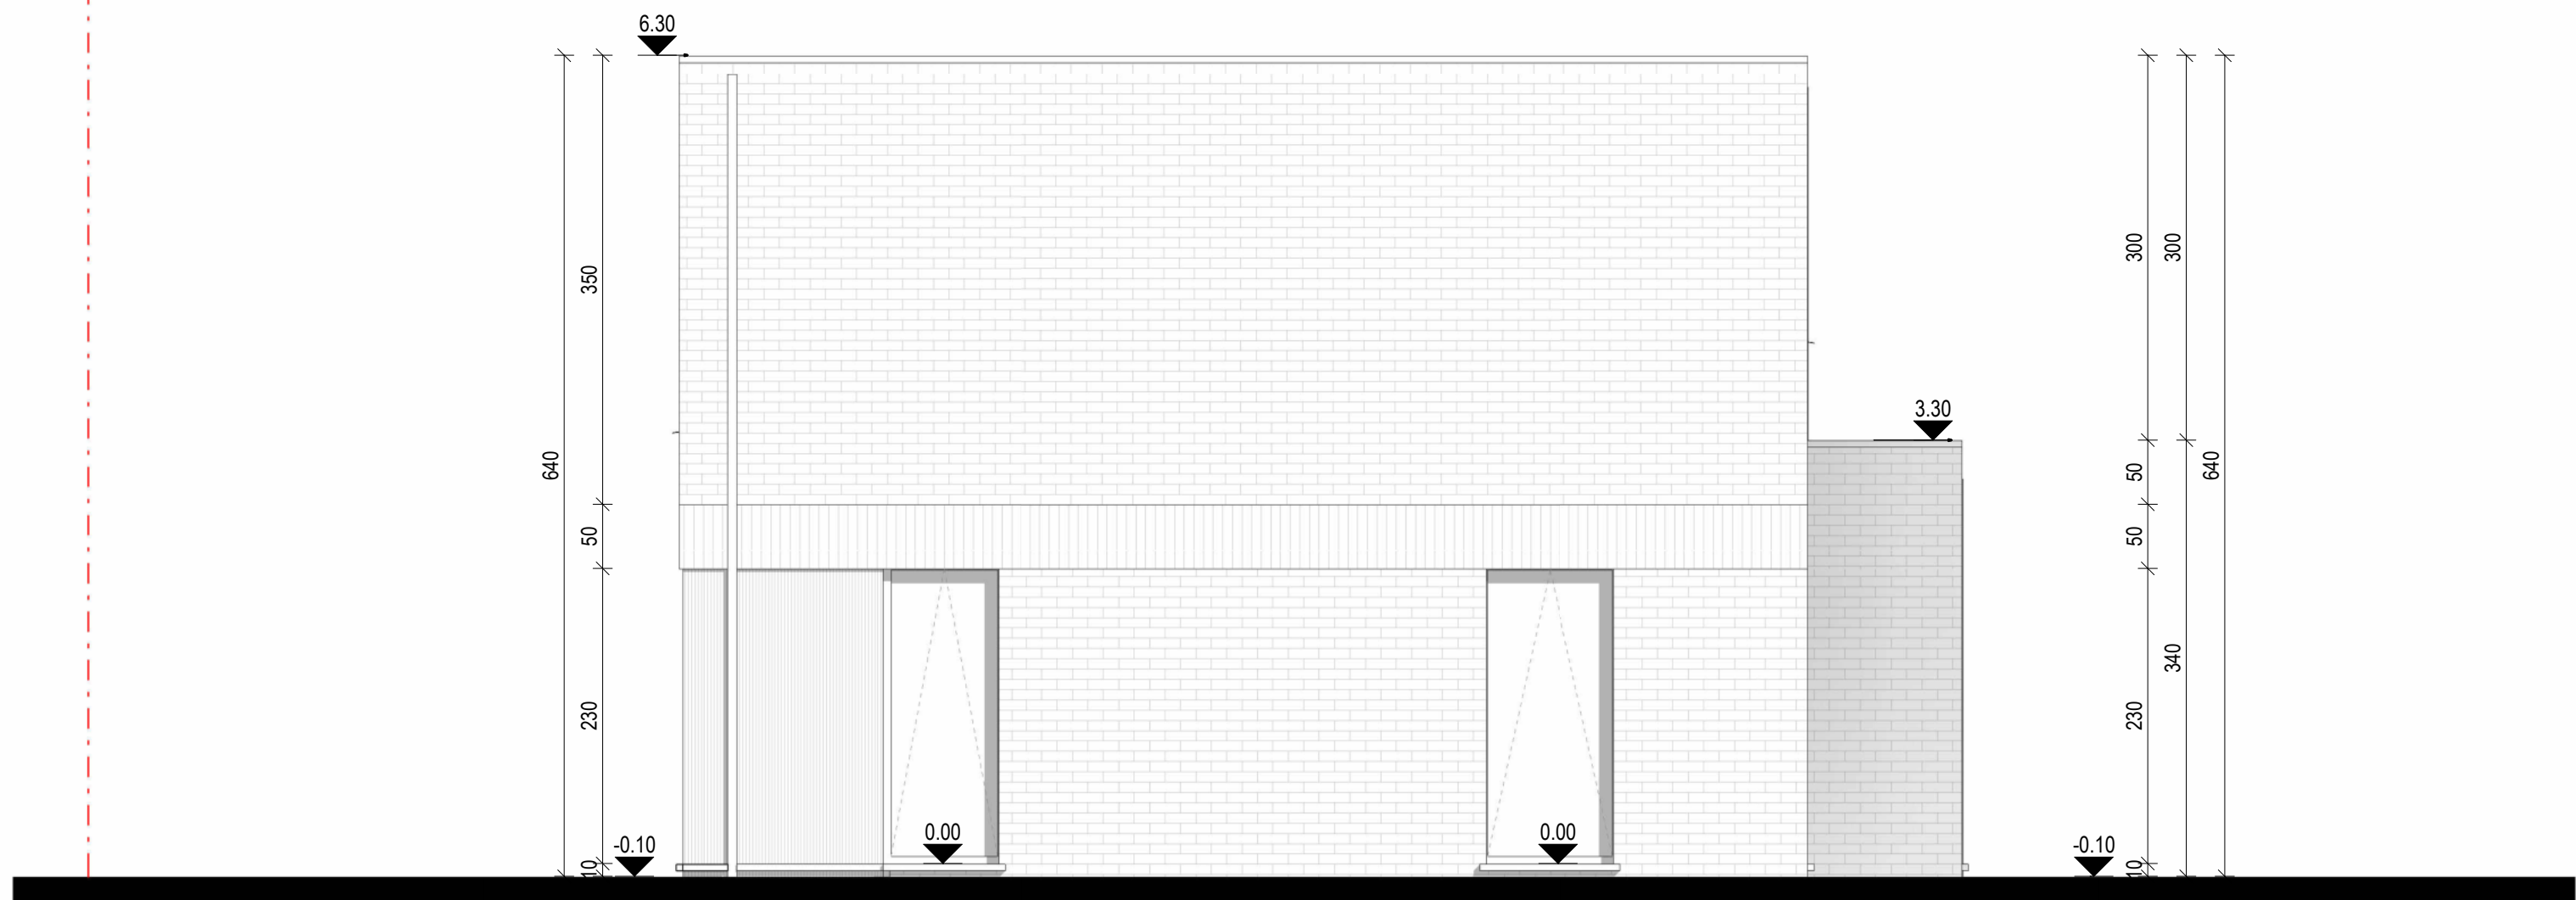

.danneels

A B M L
ARCHITECTENBUREAU MANU LENDERS


LOT 8 - 724 m²

ZIJGEVEL NOORD

schaal: 1 : 50 - maatvoering in cm
bouwheer: - D3 Projects
datum: 05.03.2025

0 1 m 5 m



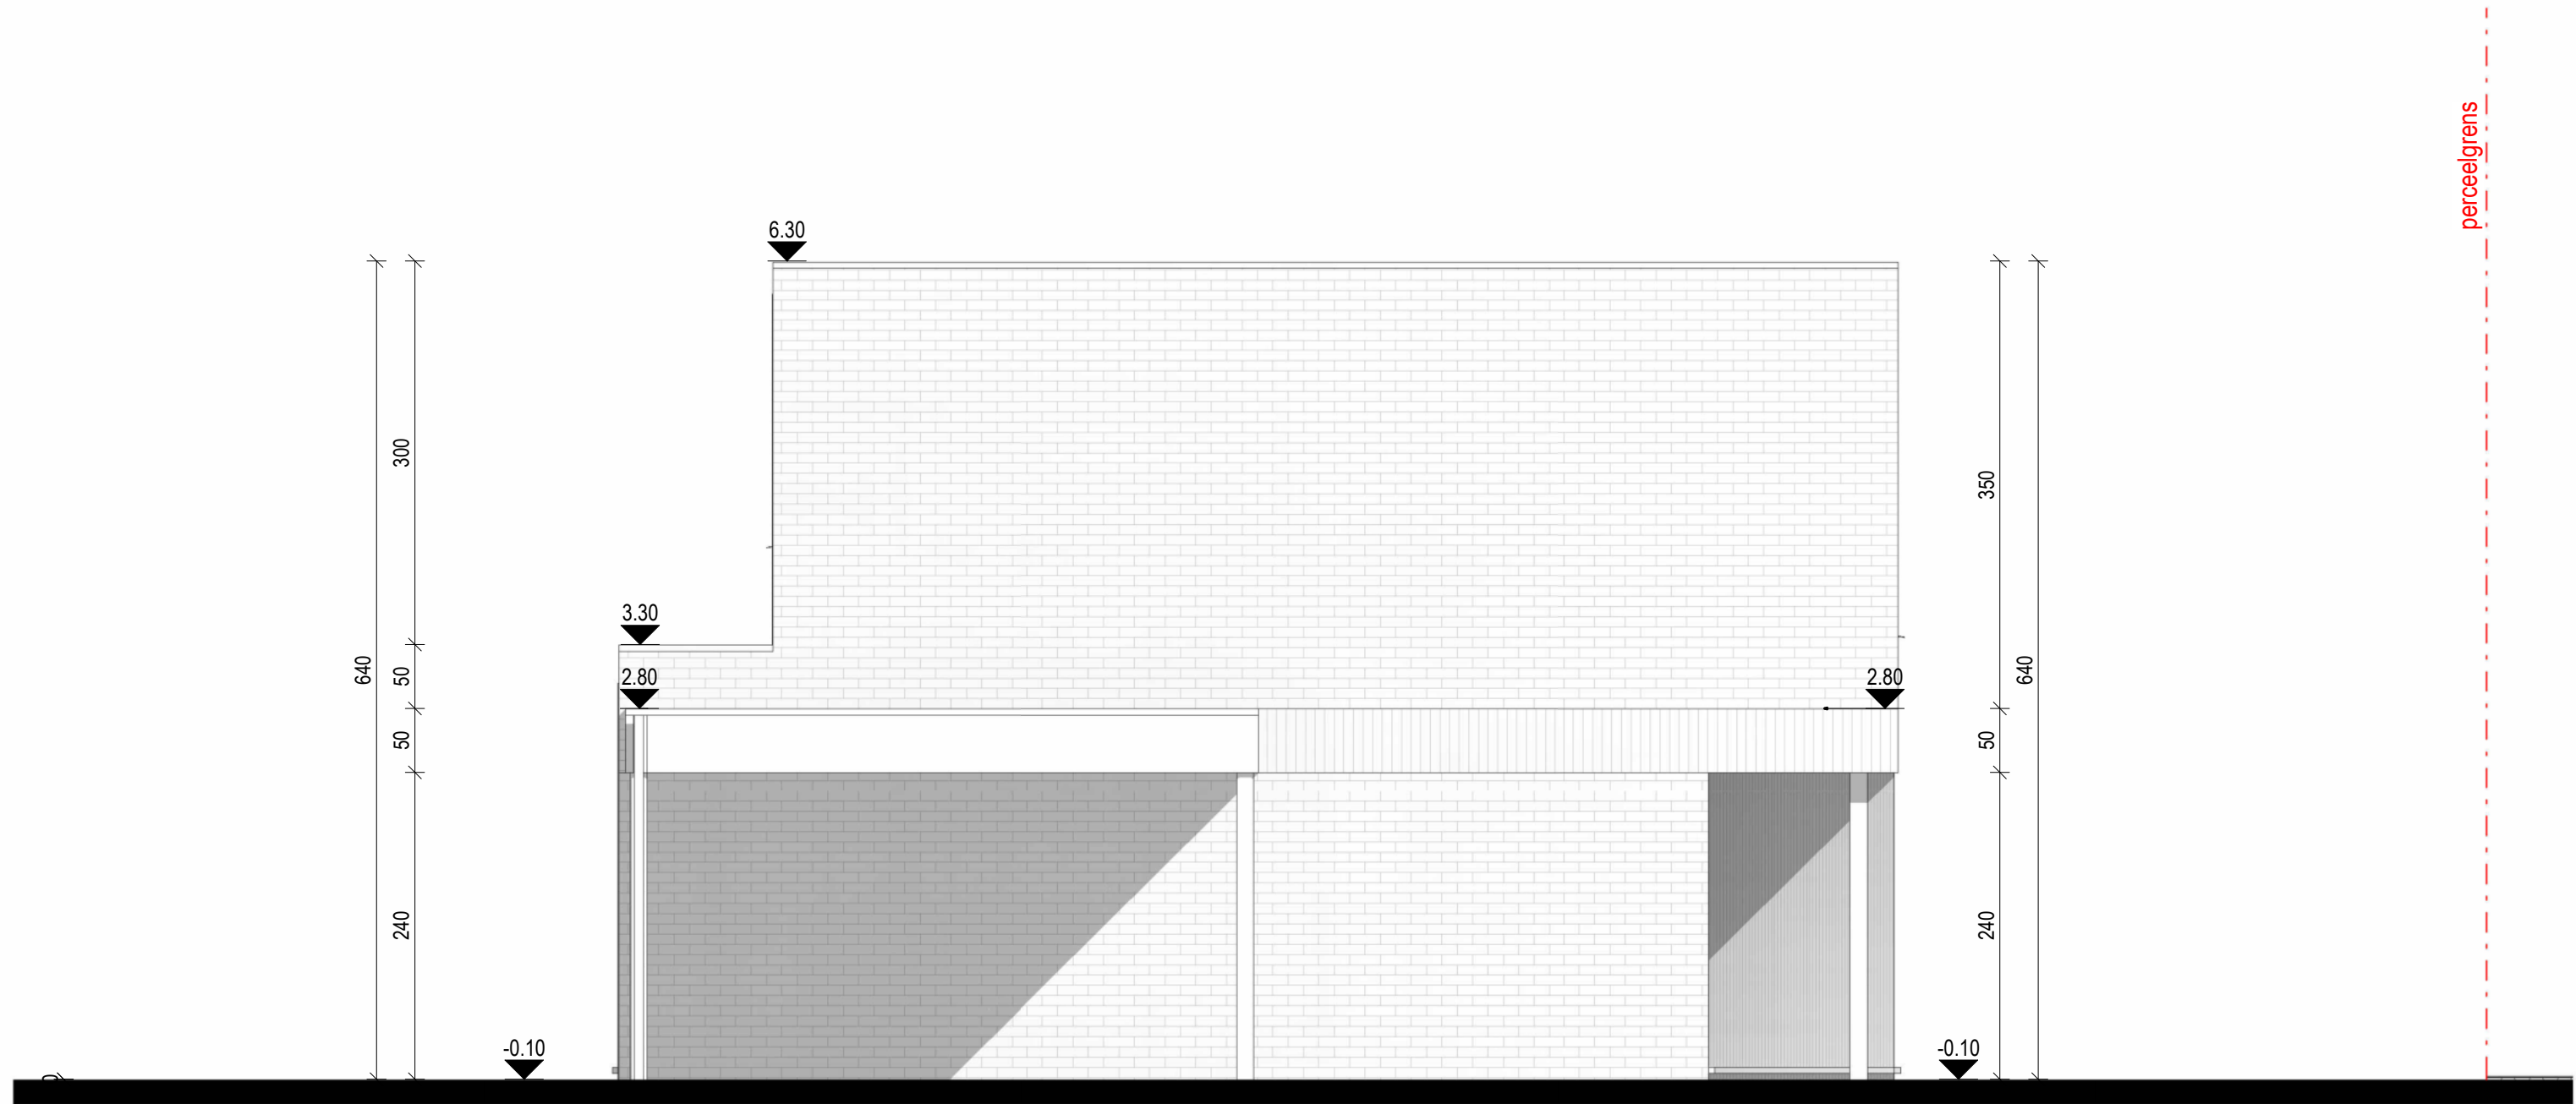

.danneels

A B M L
ARCHITECTENBUREAU MANU LENDERS


LOT 8 - 724 m²

ZIJGEVEL ZUID

schaal: 1 : 50 - maatvoering in cm
bouwheer: - D3 Projects
datum: 05.03.2025

0 1 m 5 m



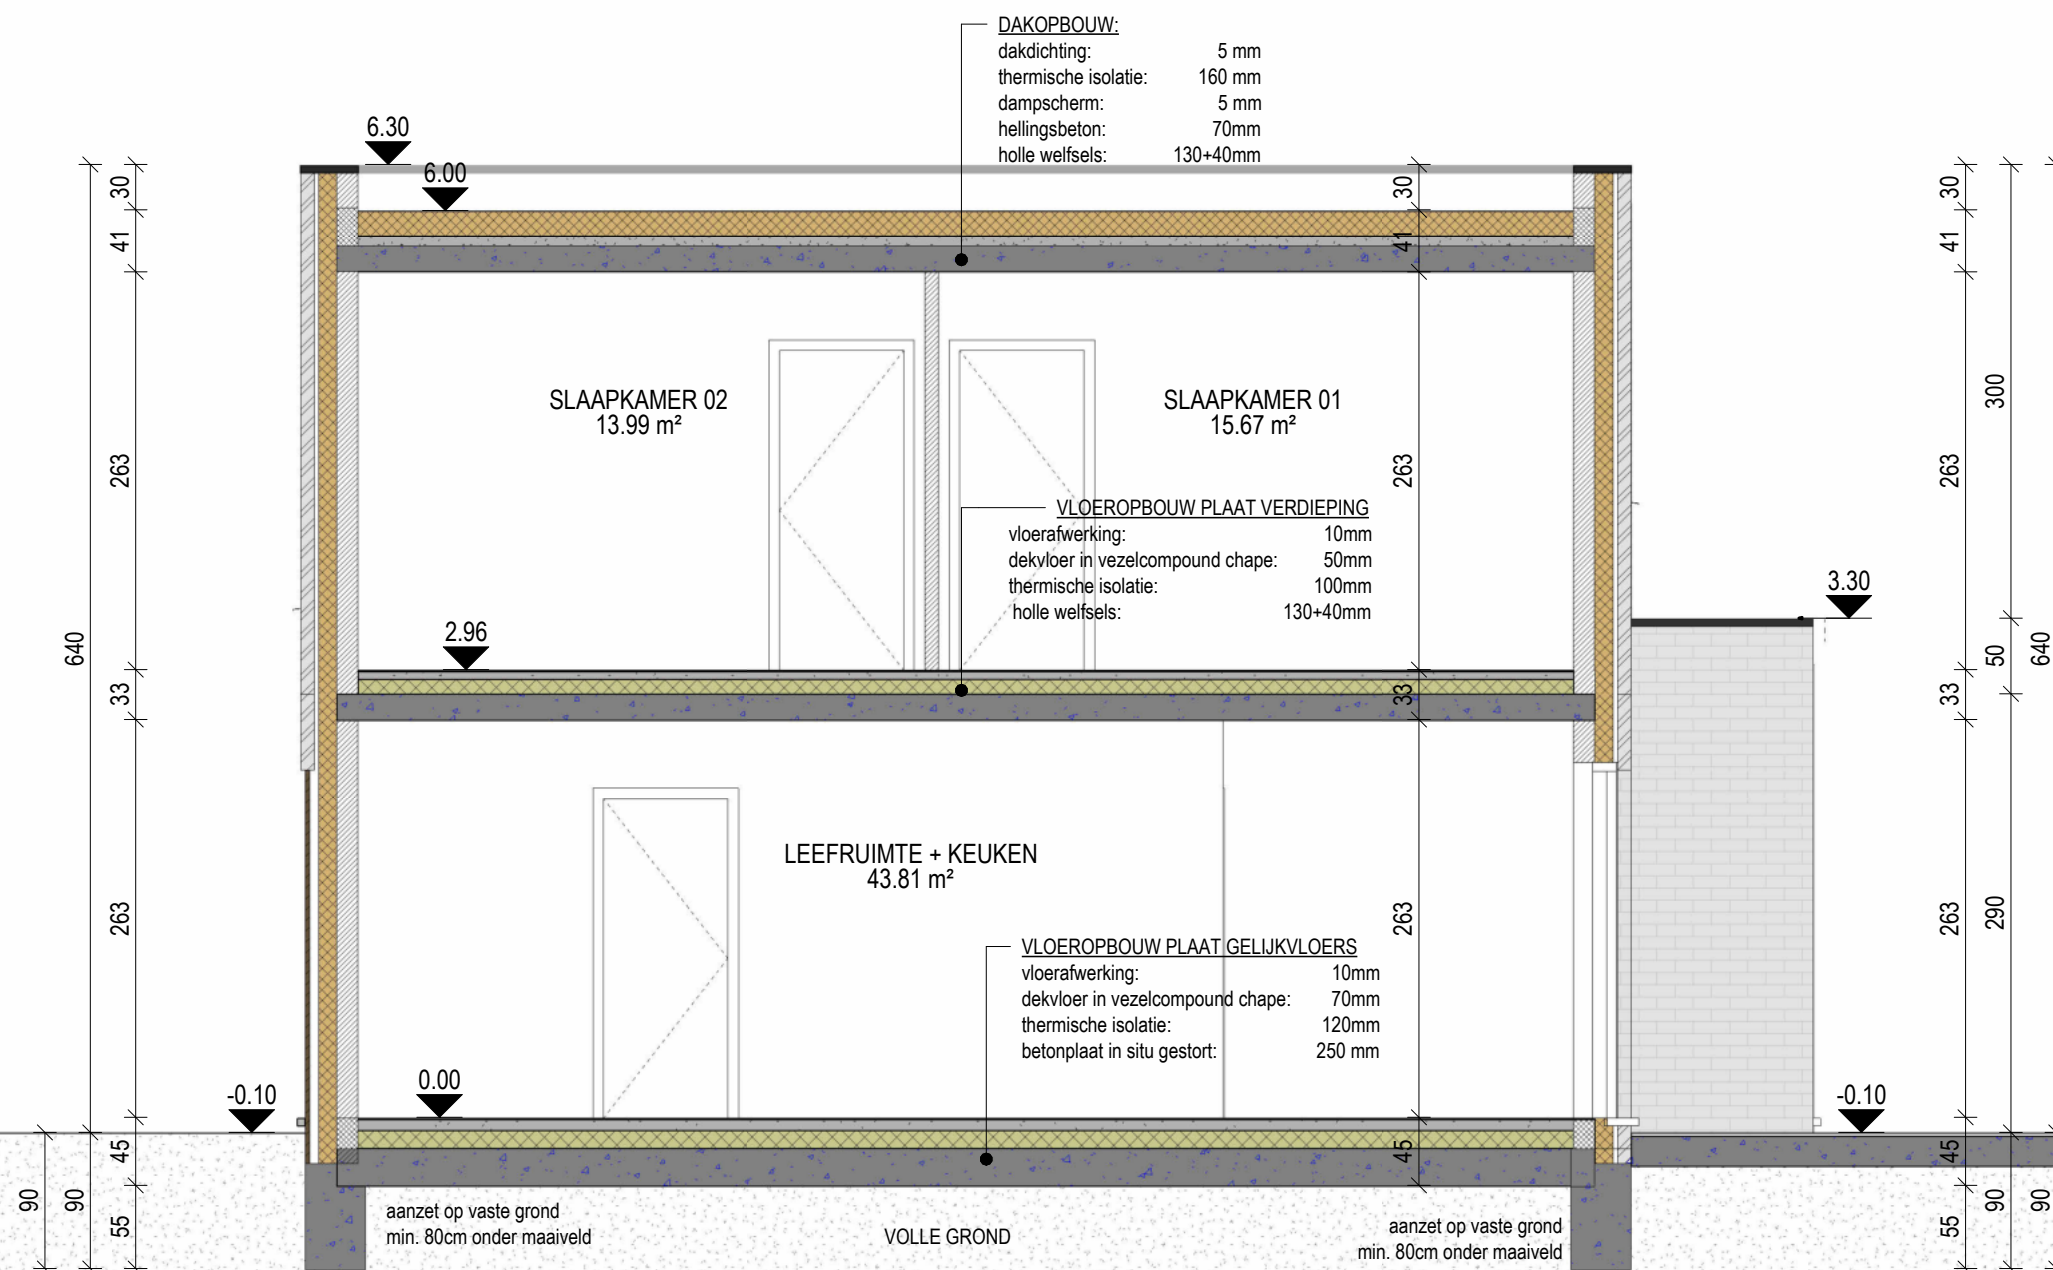

.danneels

A B M L
ARCHITECTENBUREAU MANU LENDERS

LOT 8 - 724 m²

SNEDE B

schaal: 1 : 50 - maatvoering in cm

bouwheer: - D3 Projects

datum: 05.03.2025

