


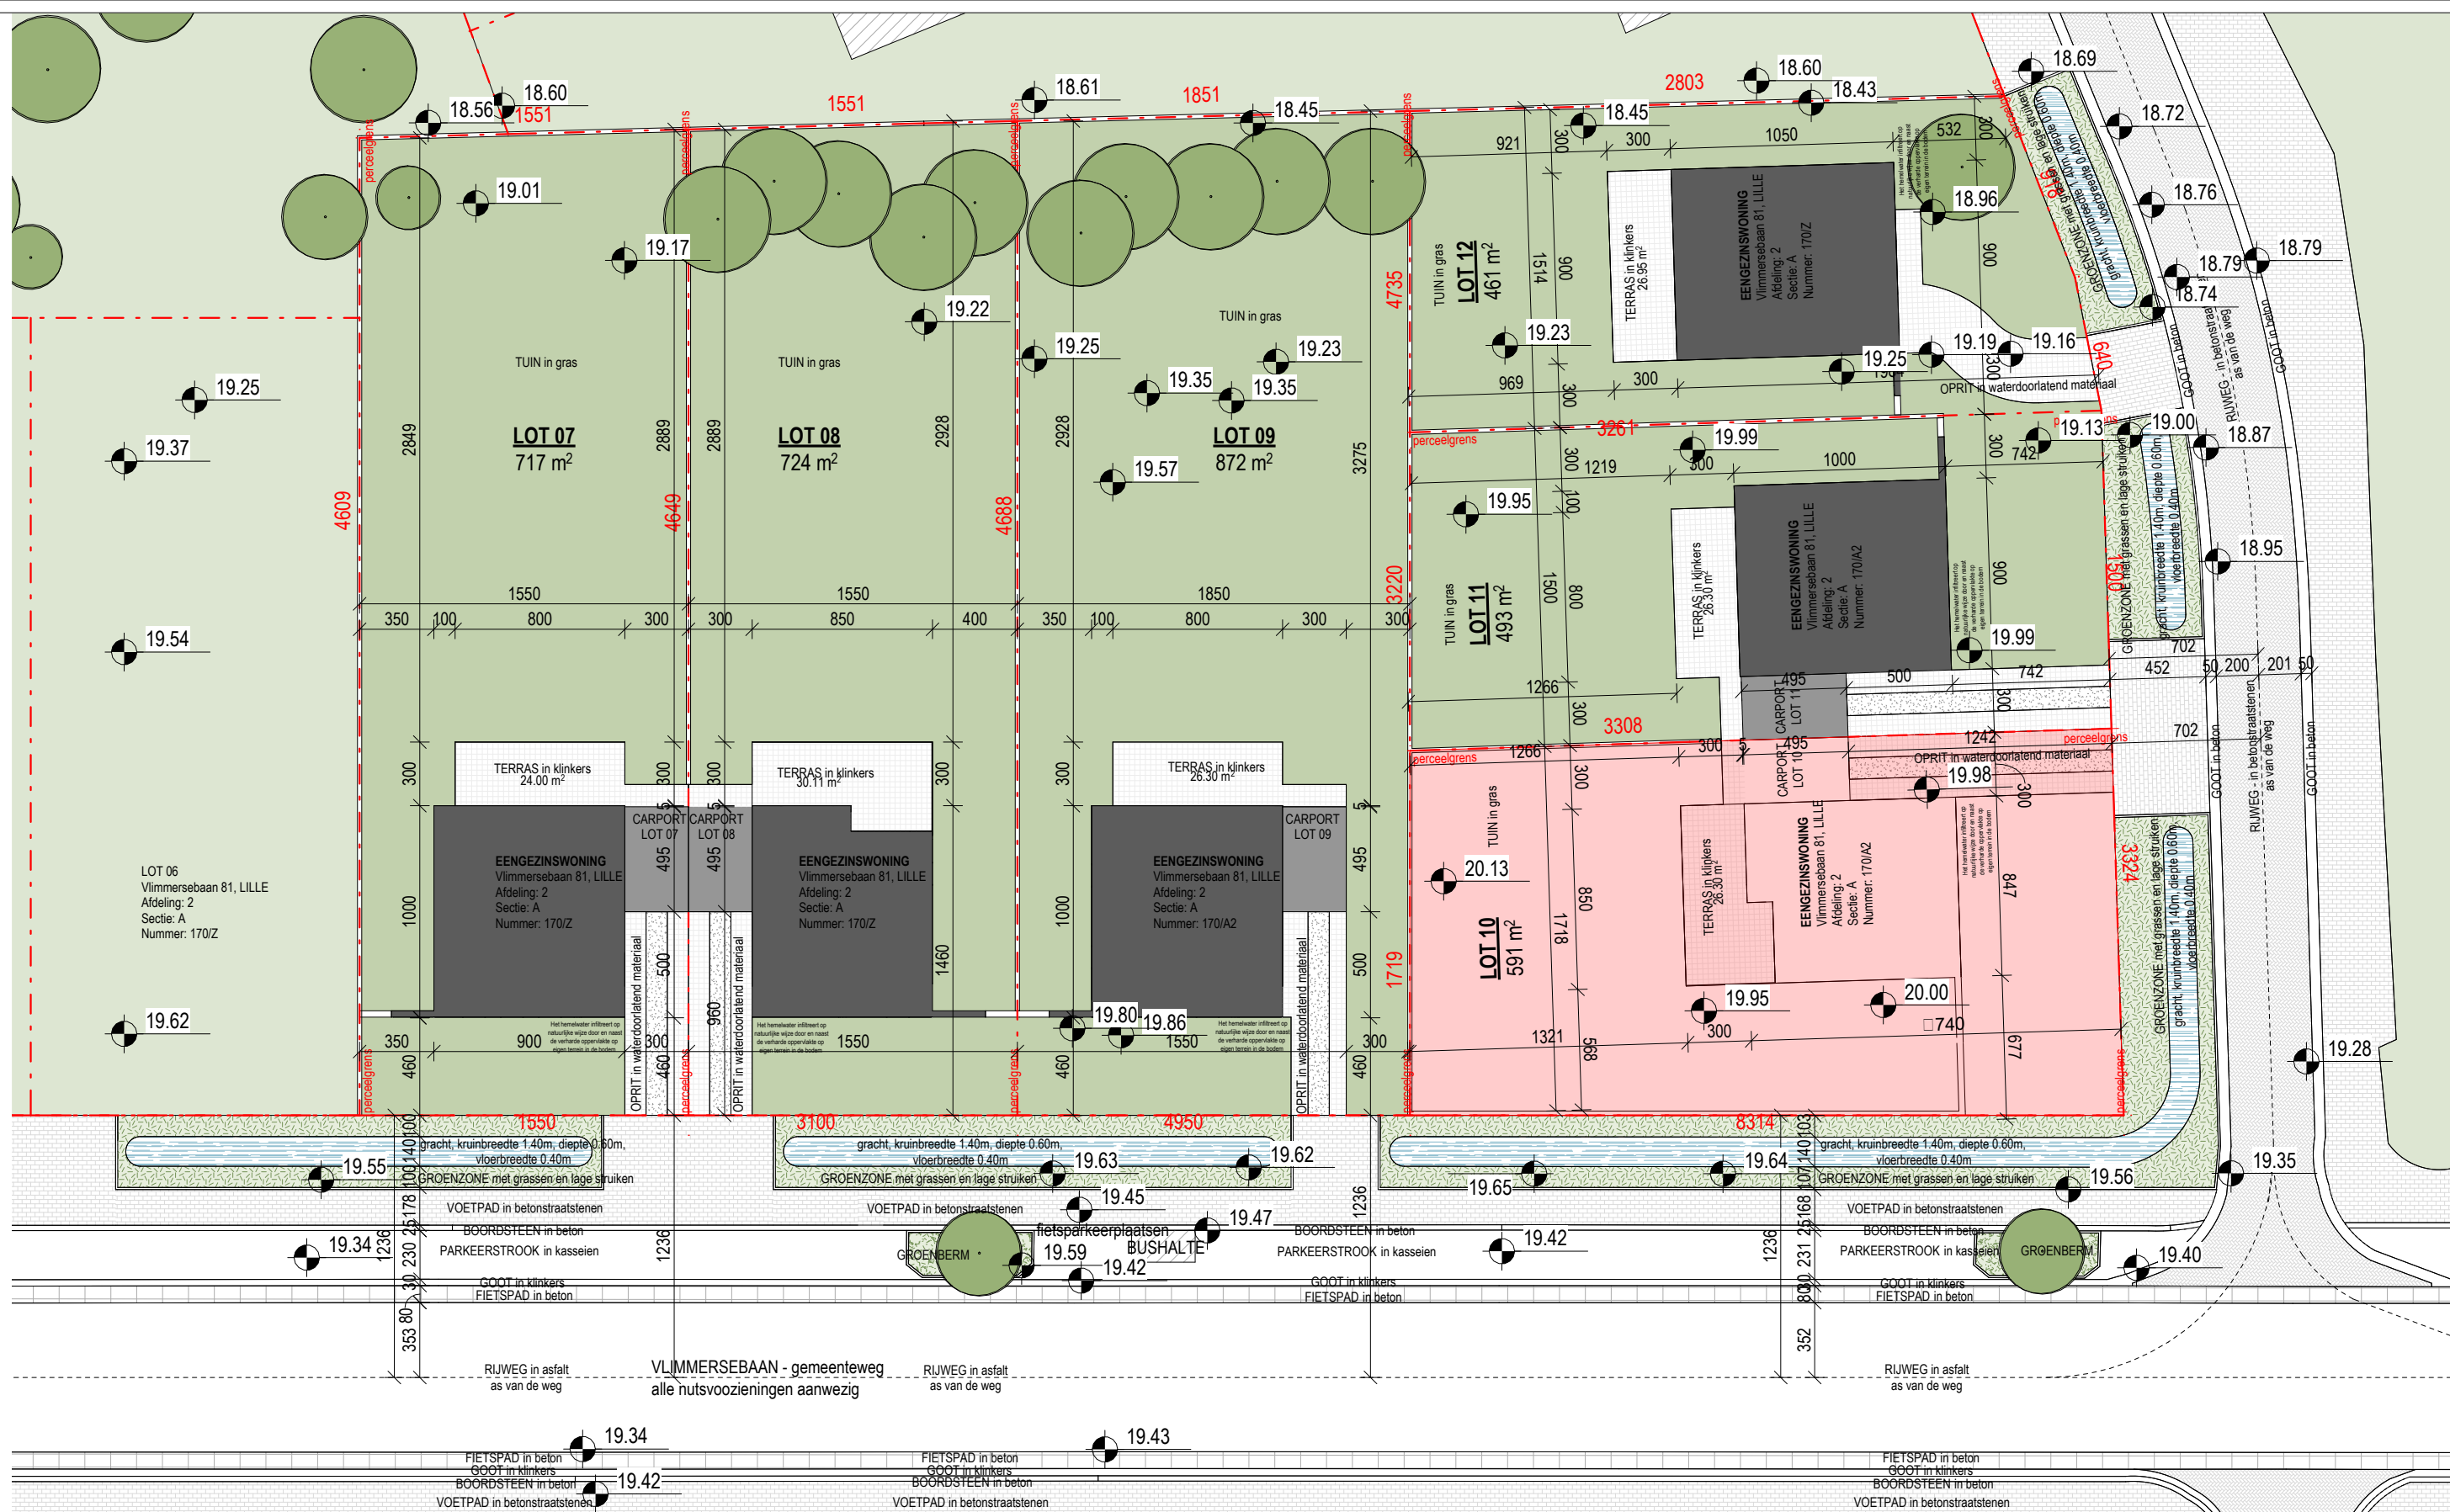



LOT 10 - 591 m²

PLANNENBUNDEL

schaal: 1 : 300 - maatvoering in cm


bouwheer: - D3 Projects

datum: 05.03.2025

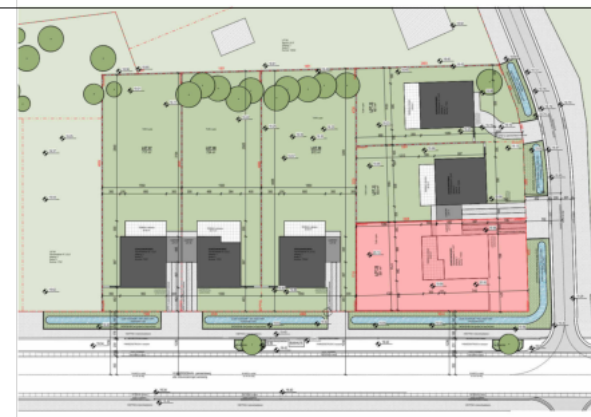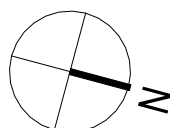

.danneels

ABML
ARCHITECTENBUREAU MANU LENDERS

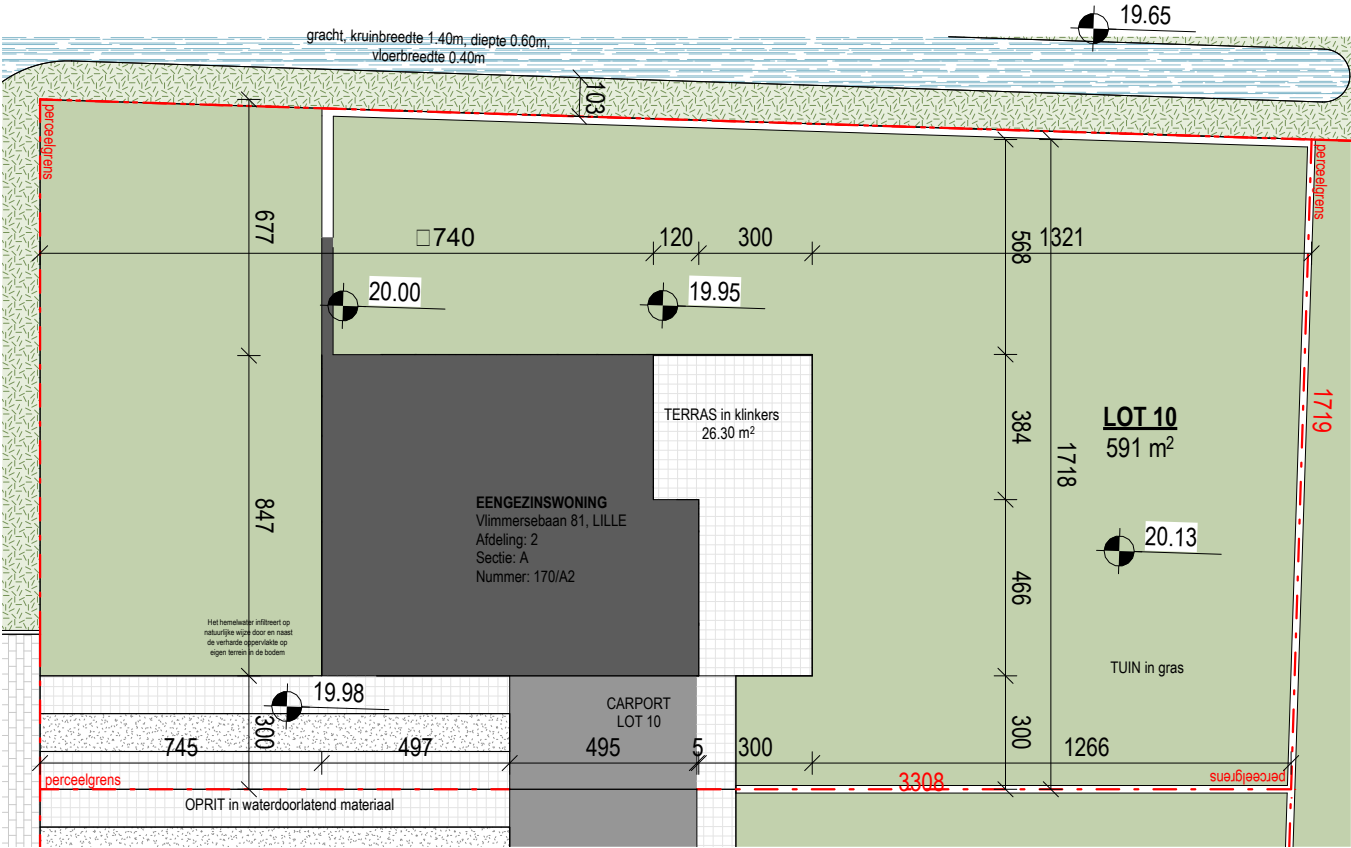


.danneels

A B M L
ARCHITECTENBUREAU MANU LENDERS

LOT 10 - 591 m²


INPLANTINGSPLAN - NIEUWE TOESTAND

schaal: 1 : 200 - maatvoering in cm
bouwheer: - D3 Projects
datum: 05.03.2025

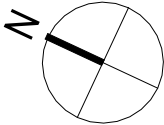

0 1 m 5 m



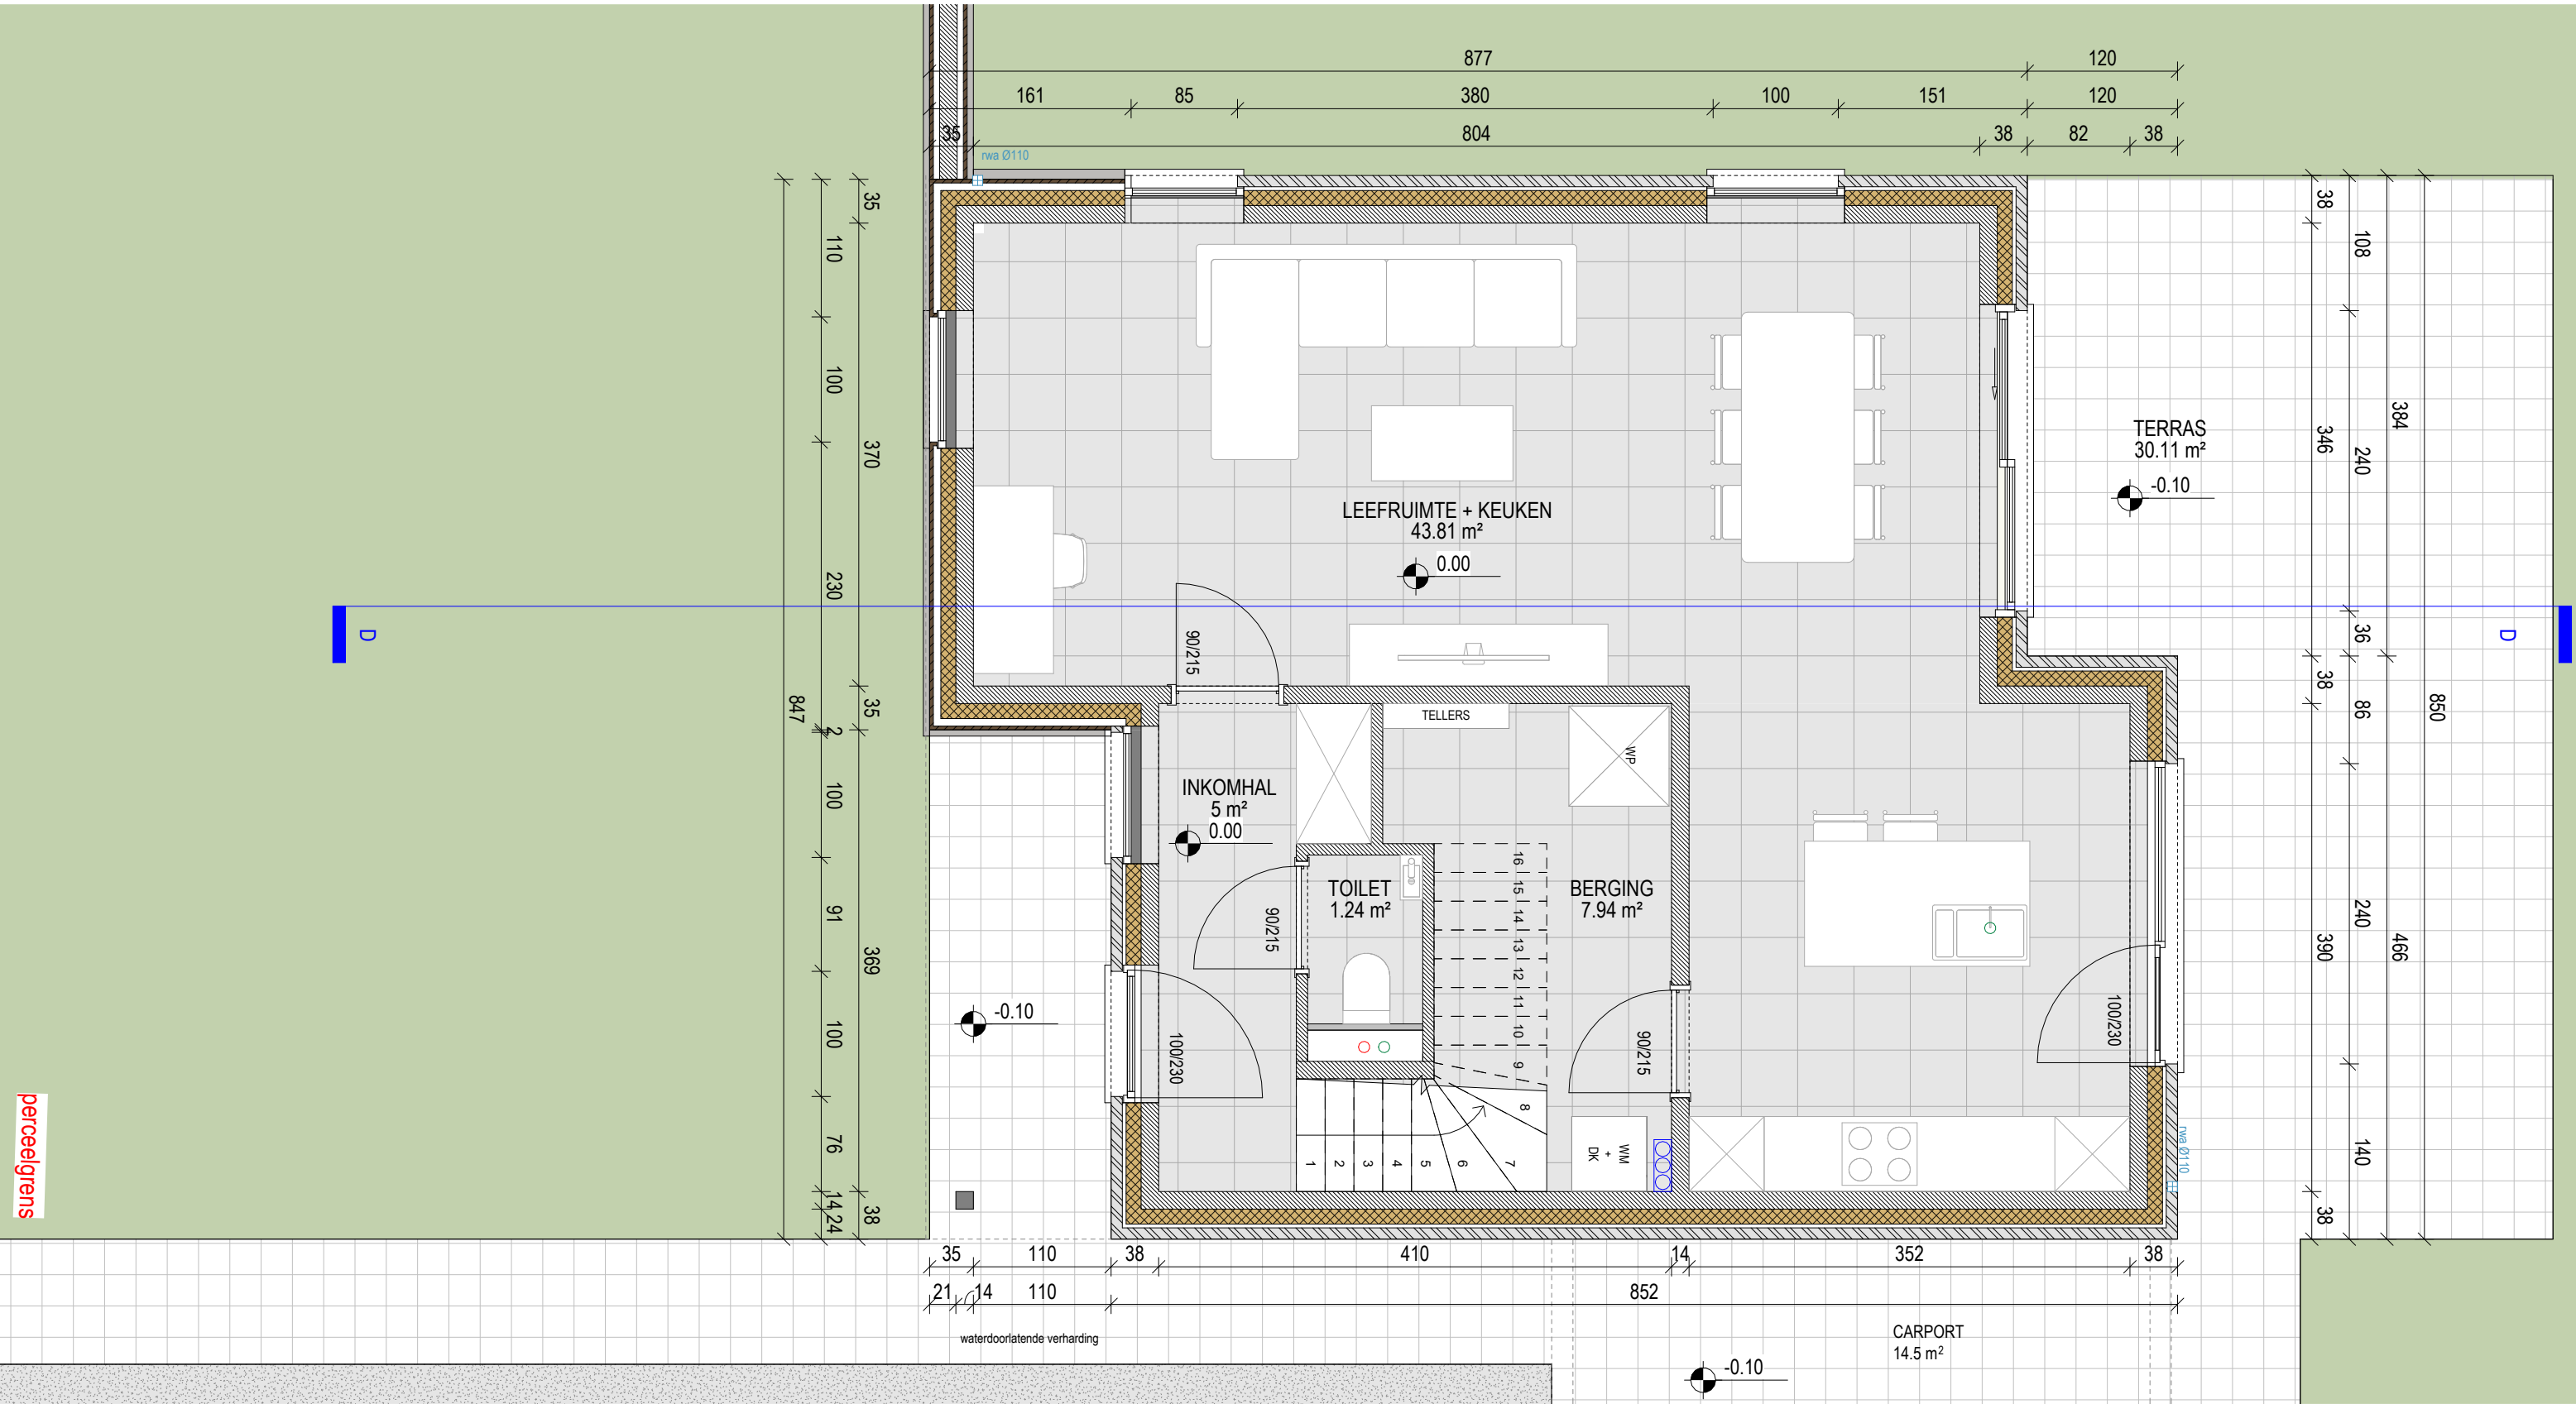

.danneels



ABML
ARCHITECTENBUREAU MANU LENDERS

LOT 10 - 591 m²


GELIJKVLOERS

schaal: 1 : 50 - maatvoering in cm
bouwheer: - D3 Projects
datum: 05.03.2025

0 1 m 5 m

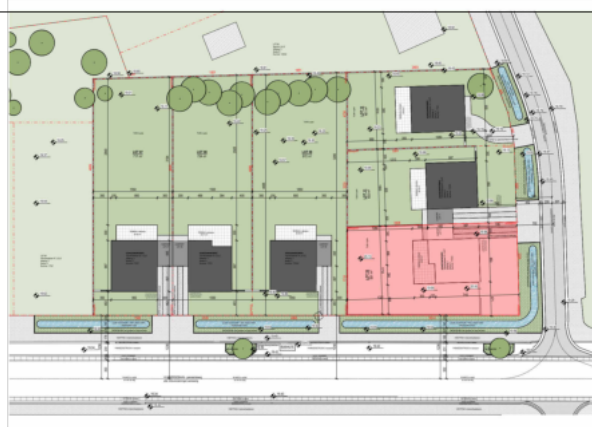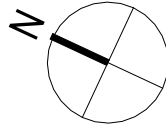


perceelgrens

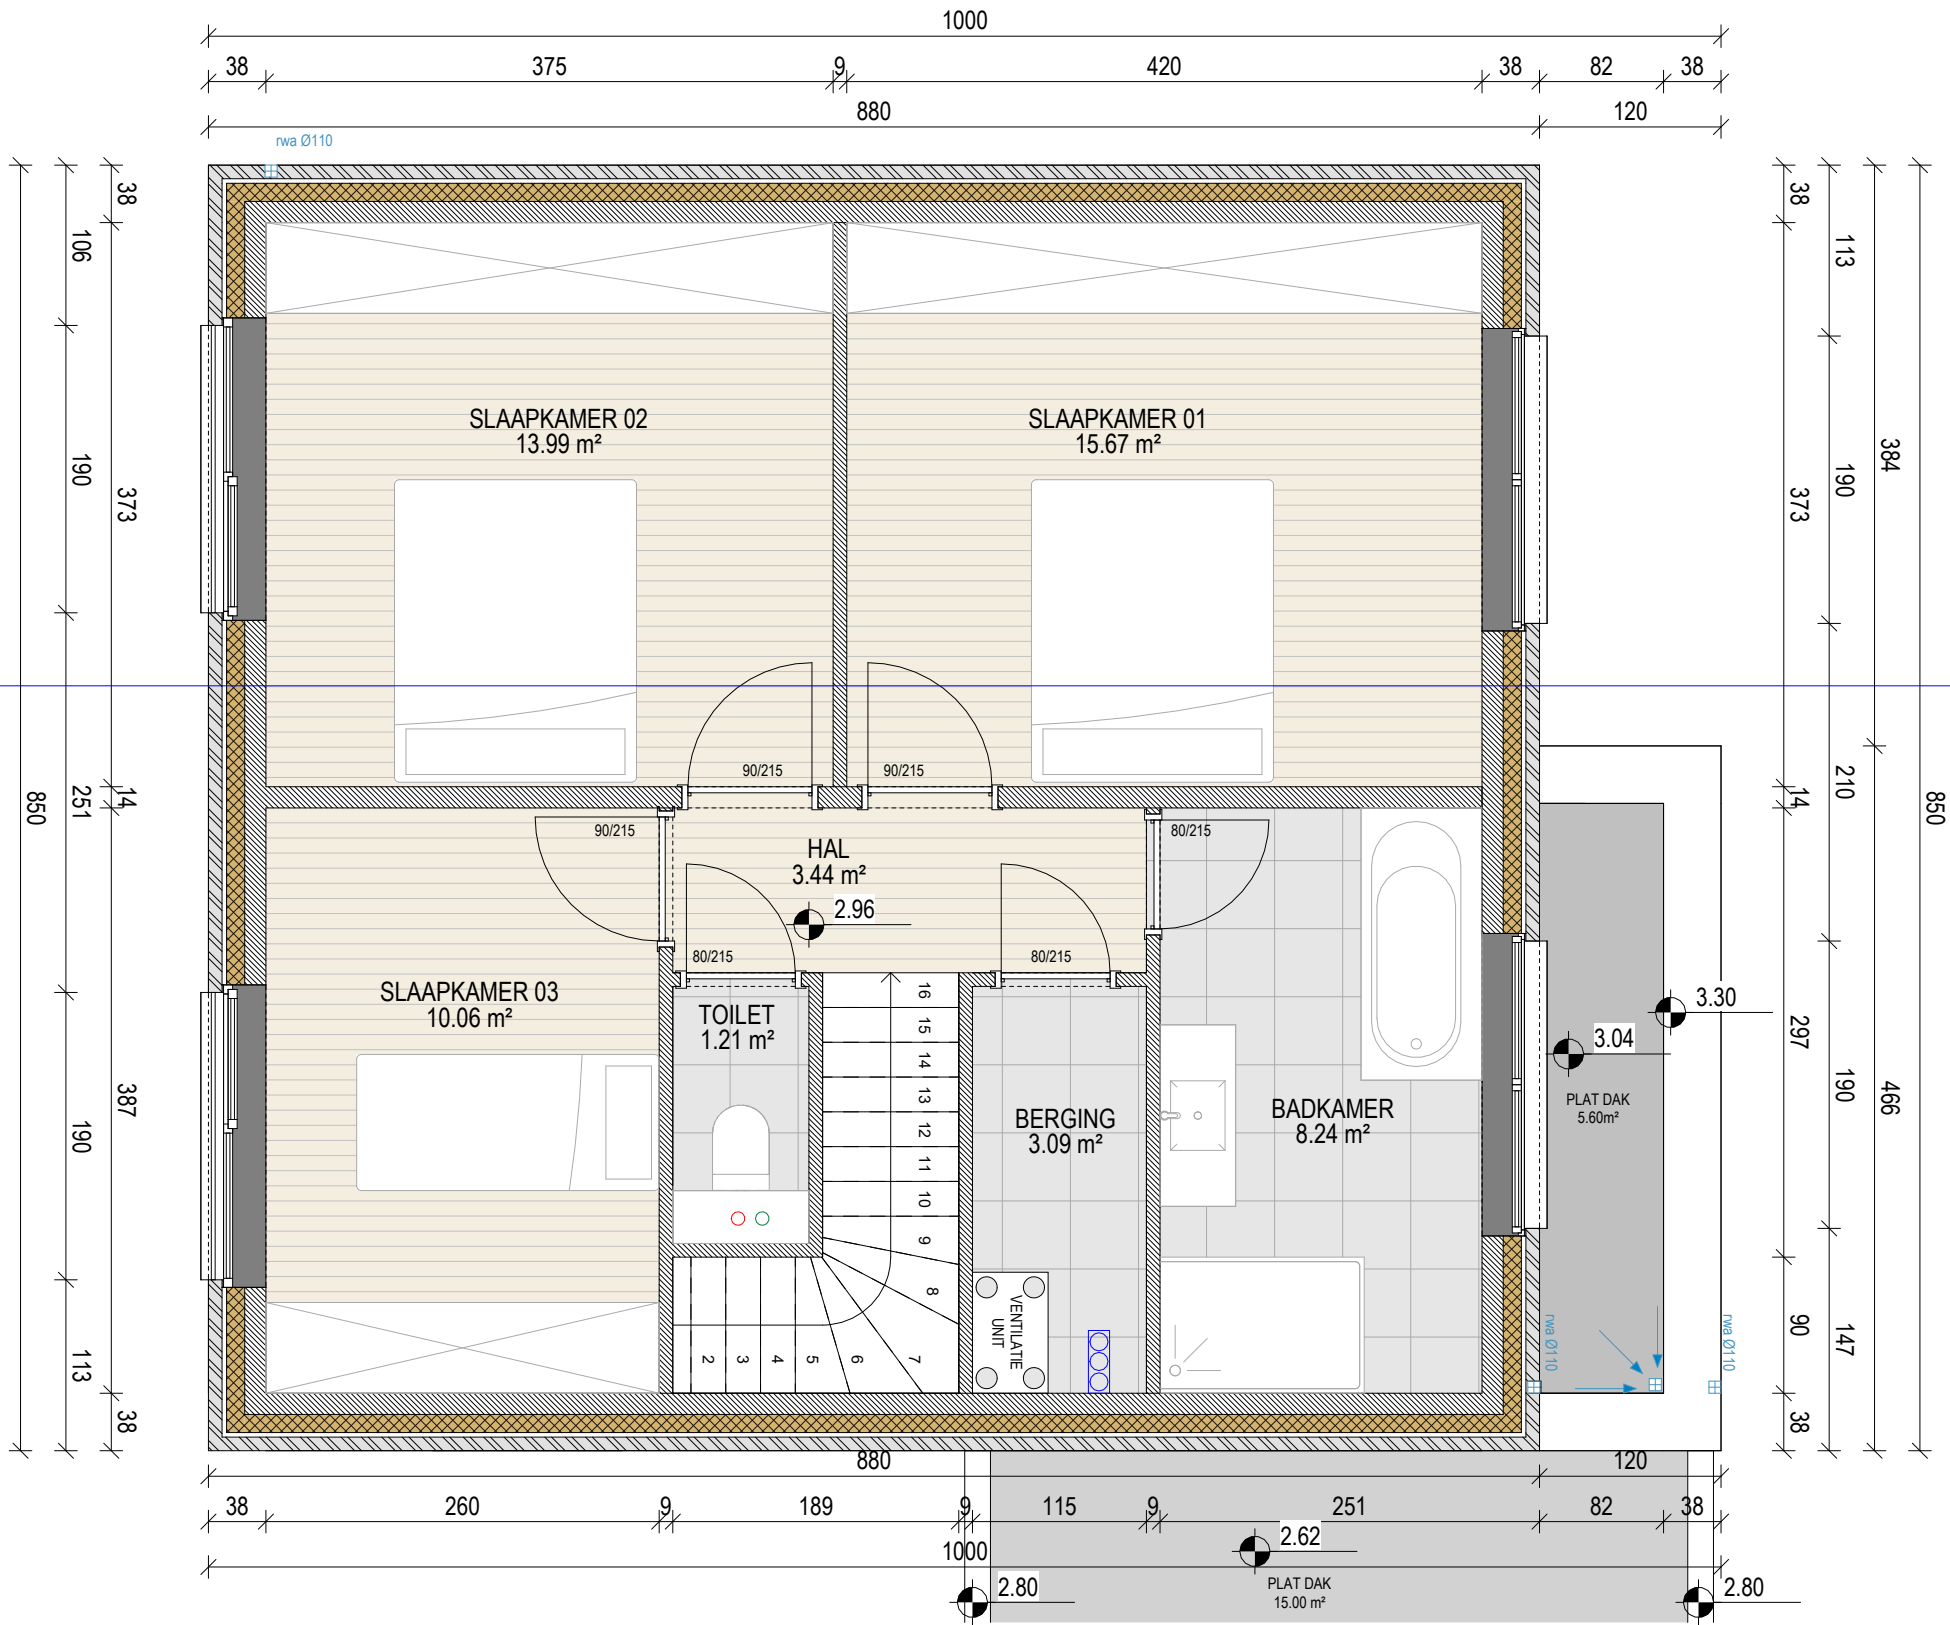

LOT 10 - 591 m²

EERSTE VERDIEPING

schaal: 1 : 50 - maatvoering in cm
bouwheer: - D3 Projects
datum: 05.03.2025

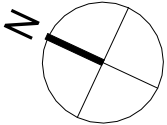



.danneels

A B M L
ARCHITECTENBUREAU MANU LENDERS


LOT 10 - 591 m²

VOORGEVEL

schaal: 1 : 50 - maatvoering in cm
bouwheer: - D3 Projects
datum: 05.03.2025

0 1 m 5 m



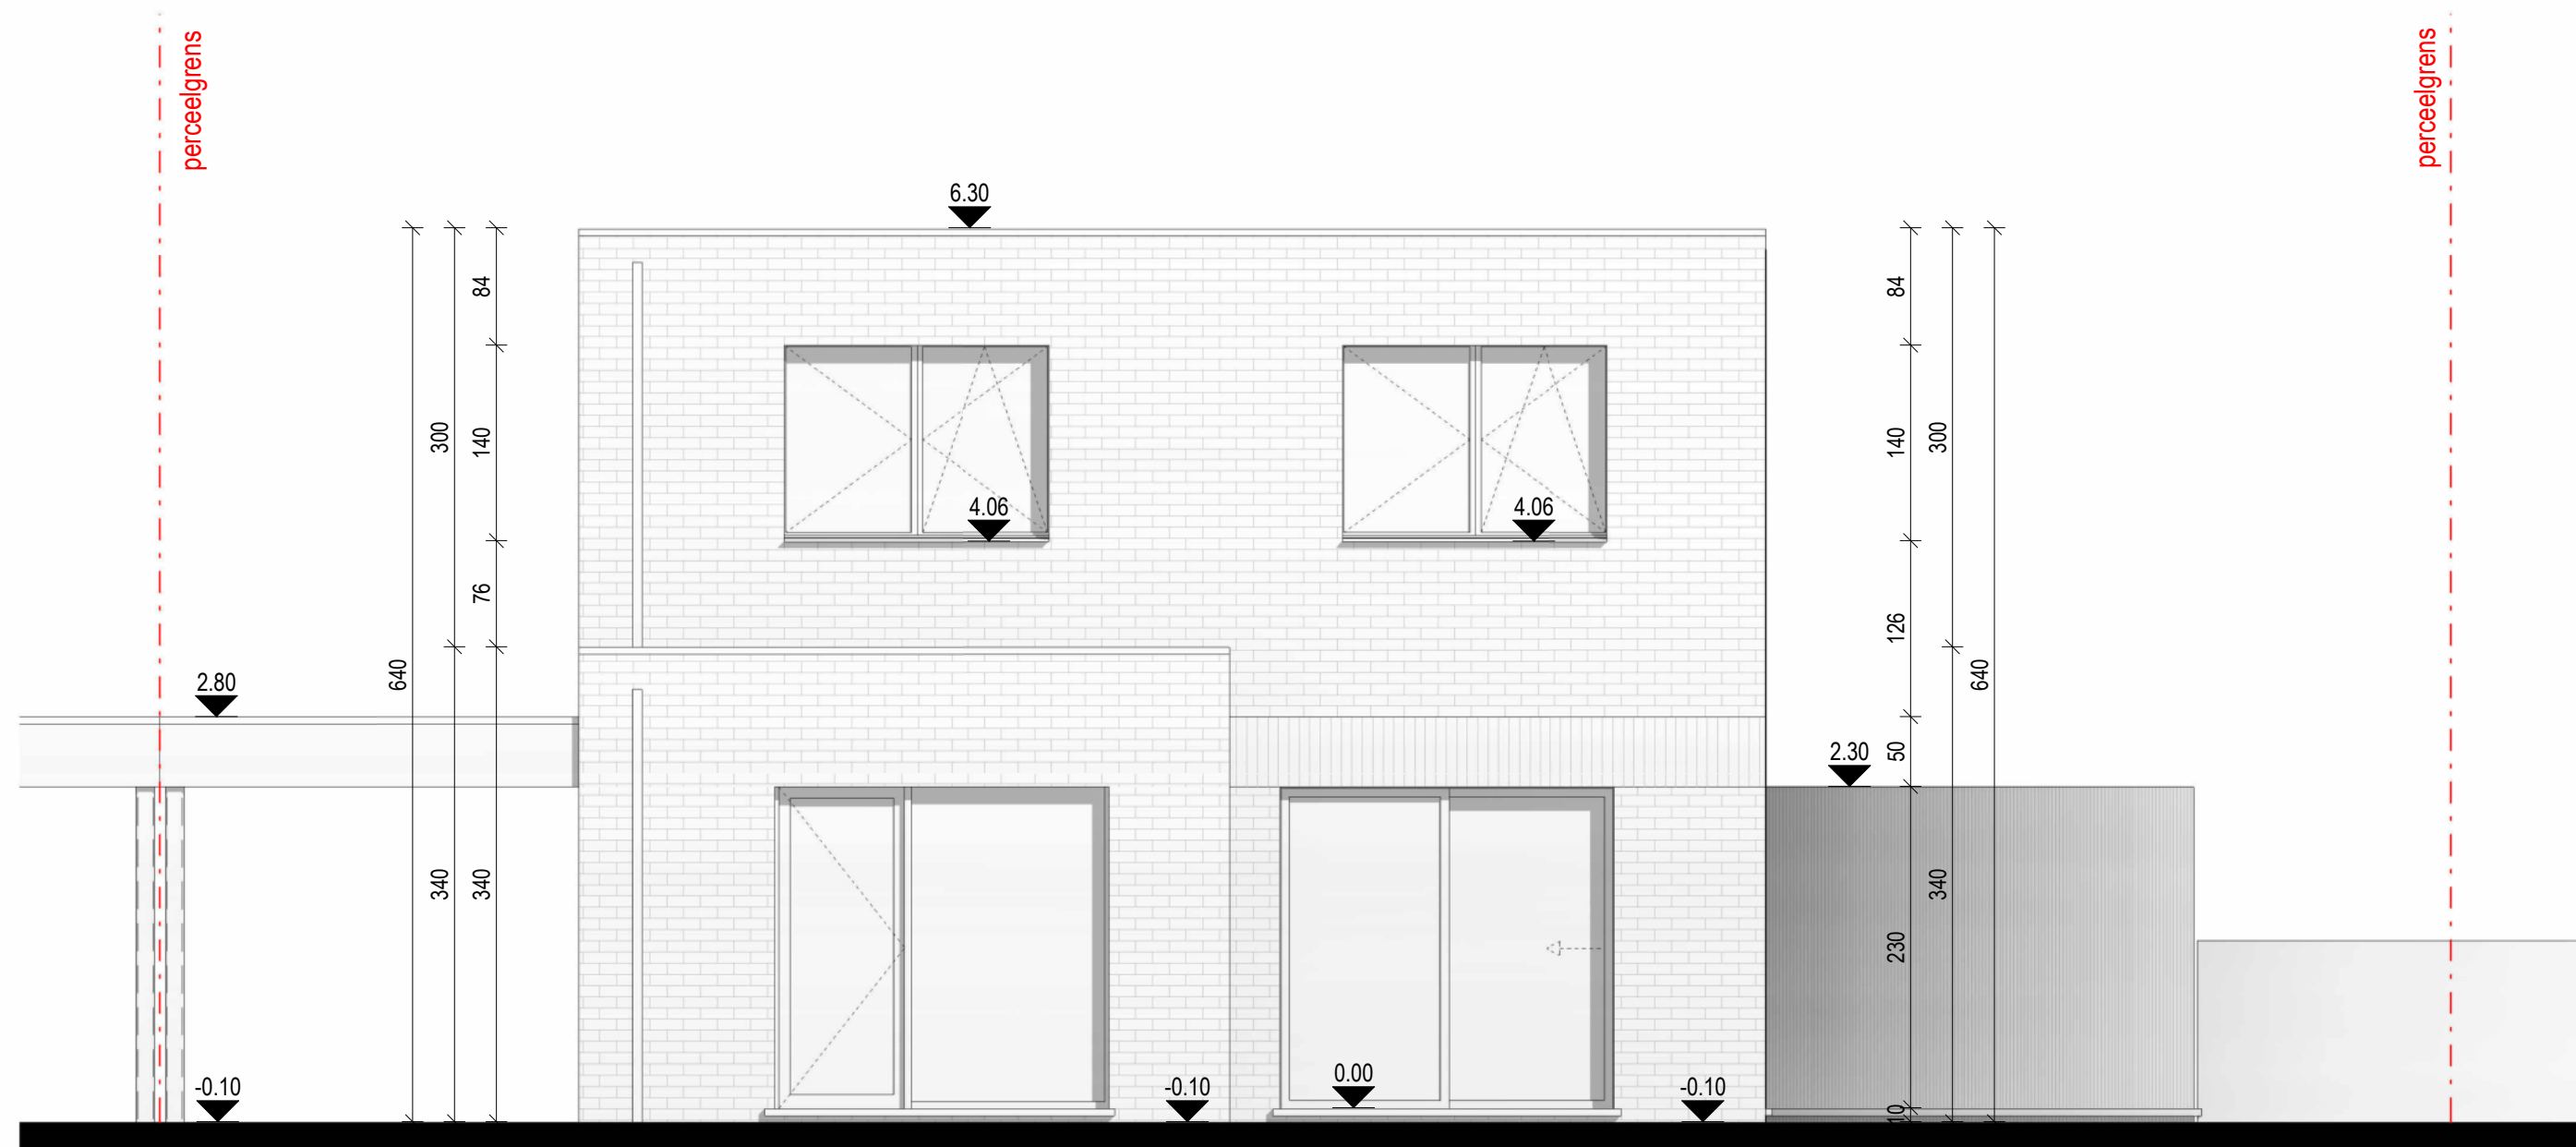

.danneels

A B M L
ARCHITECTENBUREAU MANU LENDERS

LOT 10 - 591 m²

ACHTERGEVEL

schaal: 1 : 50 - maatvoering in cm


bouwheer: - D3 Projects

datum: 05.03.2025

0 1 m 5 m



perceelgrens

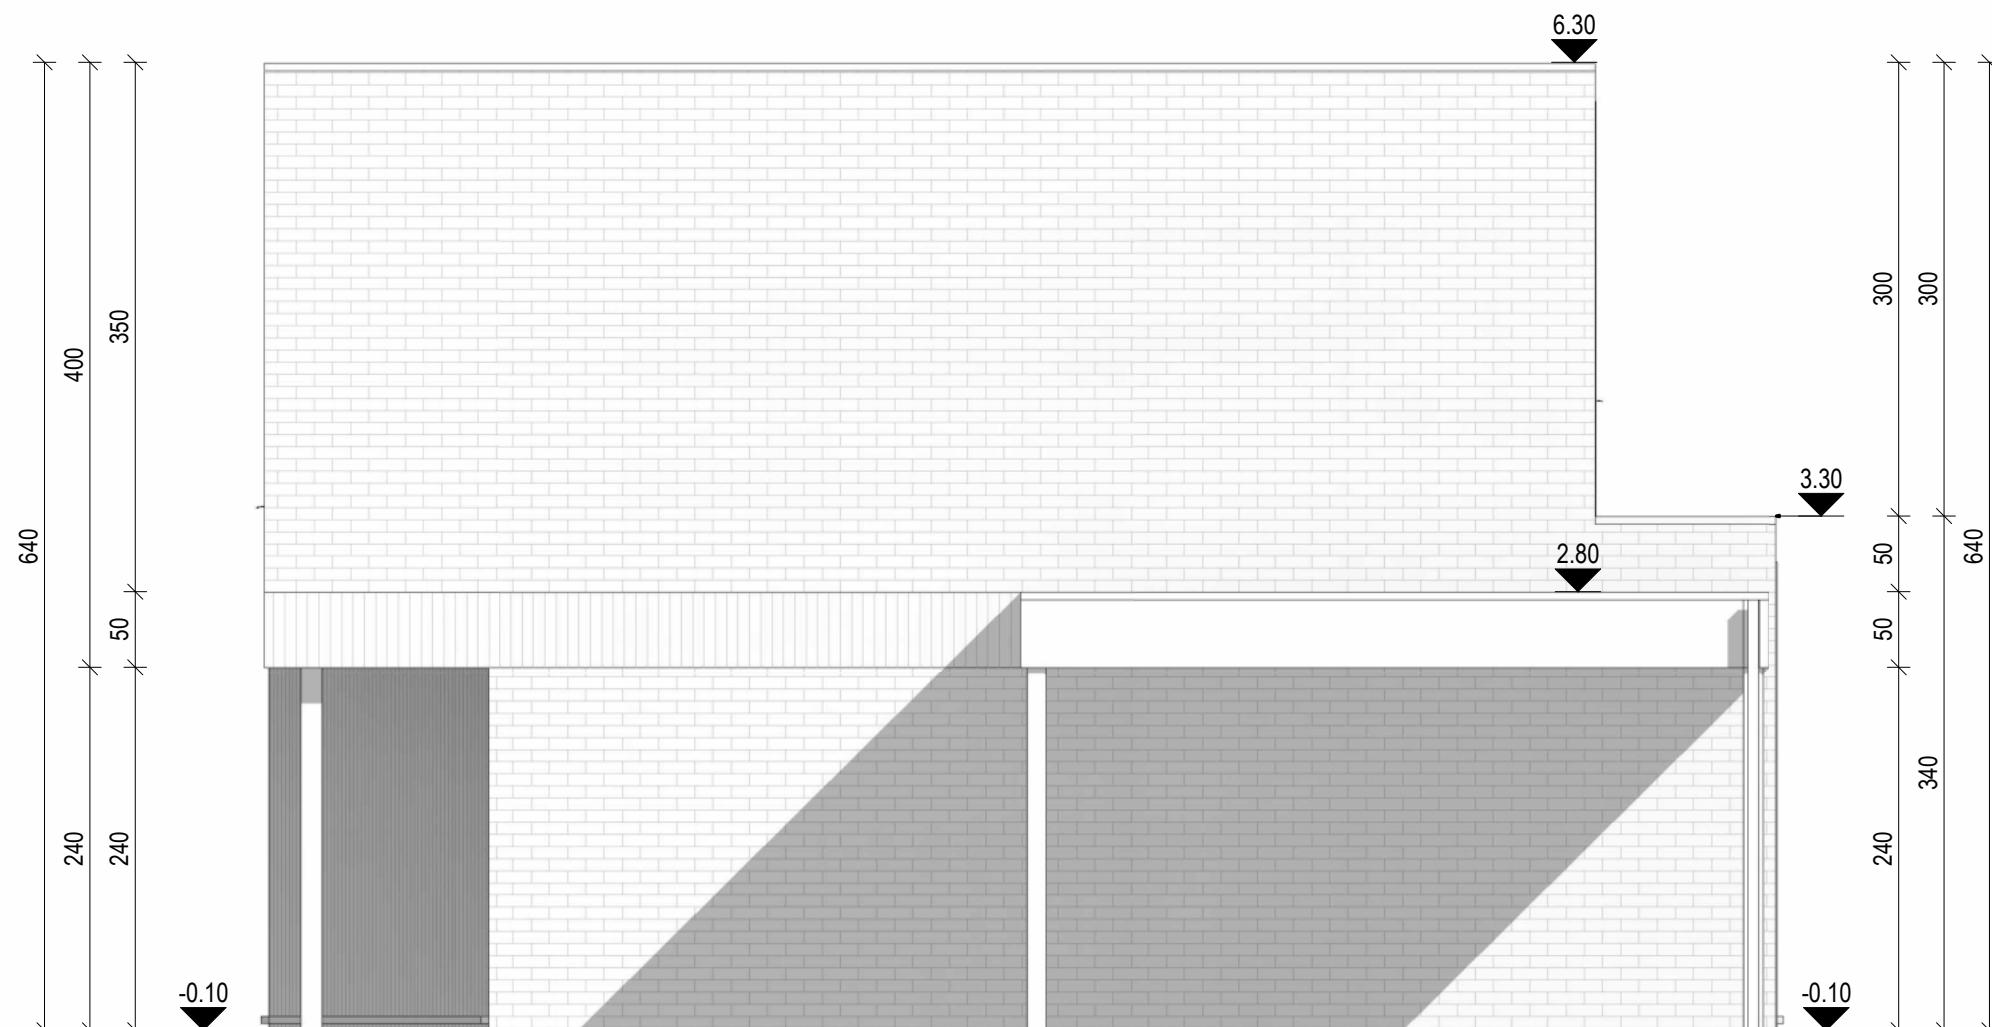

.danneels

A B M L
ARCHITECTENBUREAU MANU LENDERS


LOT 10 - 591 m²

ZIJGEVEL OOST

schaal: 1 : 50 - maatvoering in cm
bouwheer: - D3 Projects
datum: 05.03.2025

0 1 m 5 m



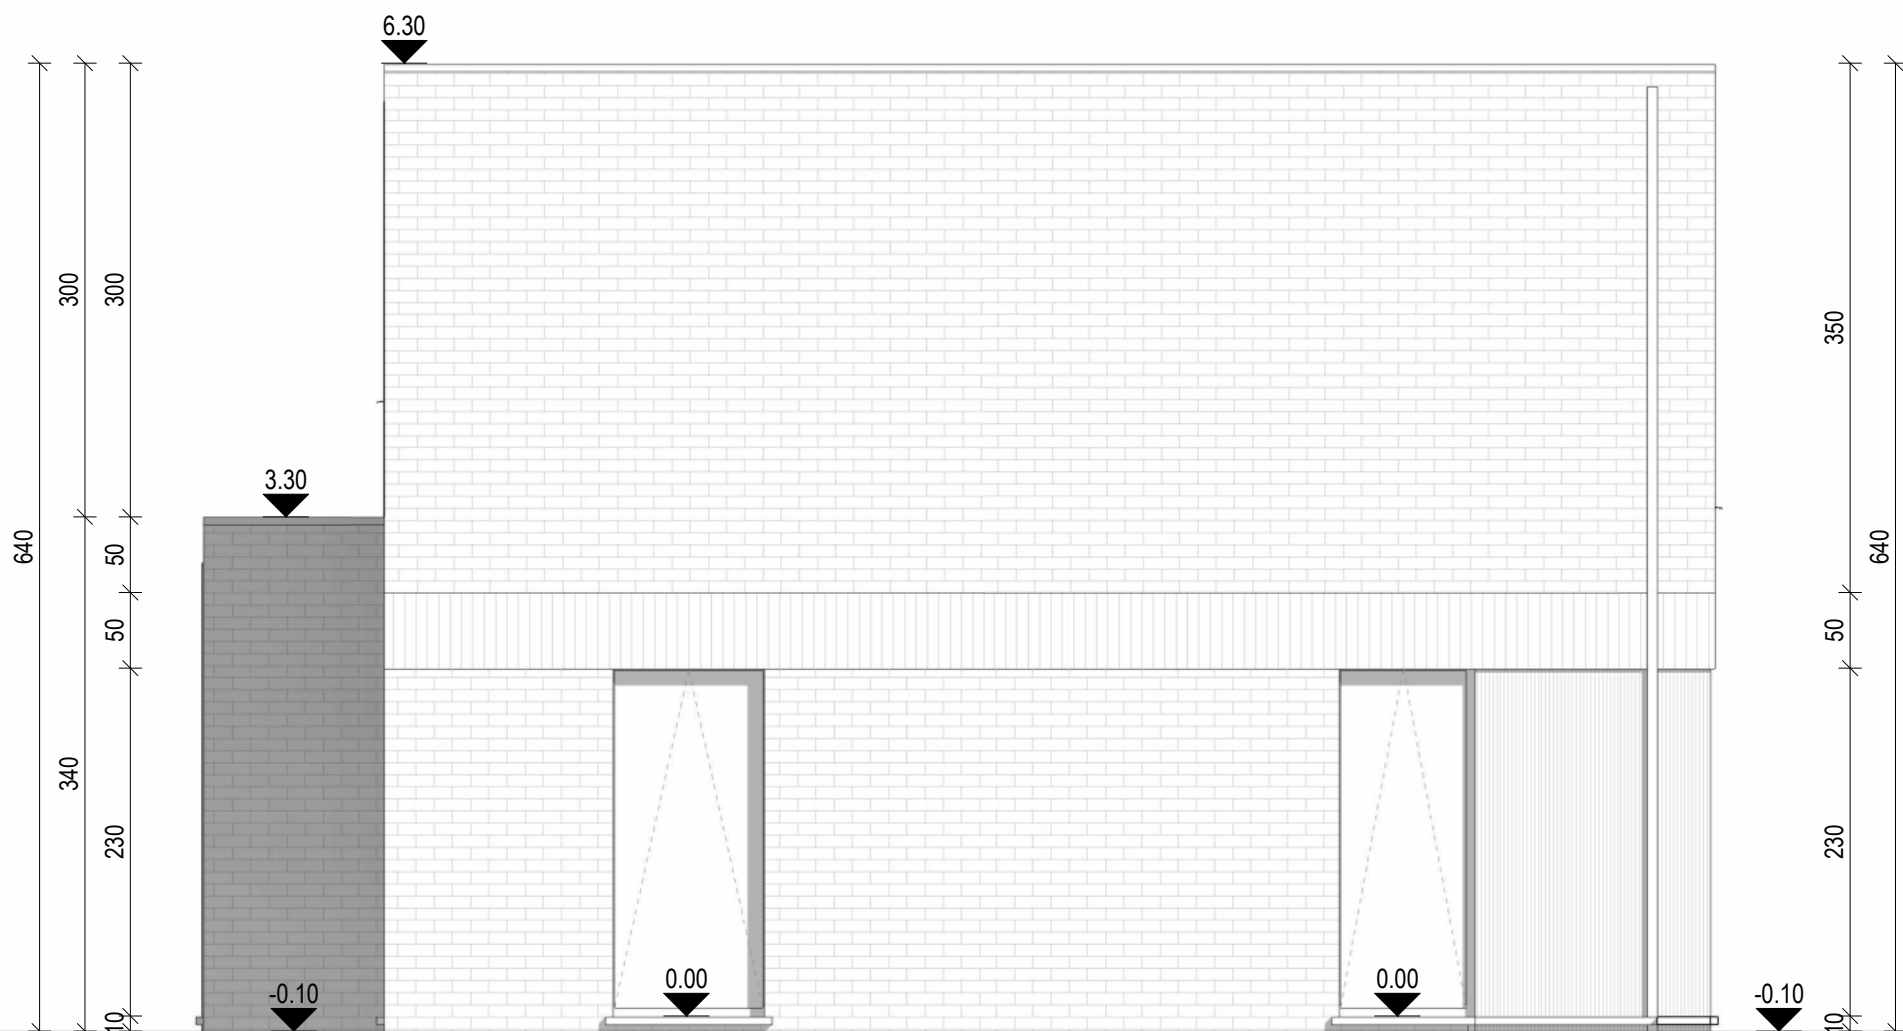

.danneels

A B M L
ARCHITECTENBUREAU MANU LENDERS

LOT 10 - 591 m²

ZIJGEVEL WEST


schaal: 1 : 50 - maatvoering in cm

bouwheer: - D3 Projects

datum: 05.03.2025

0 1 m 5 m



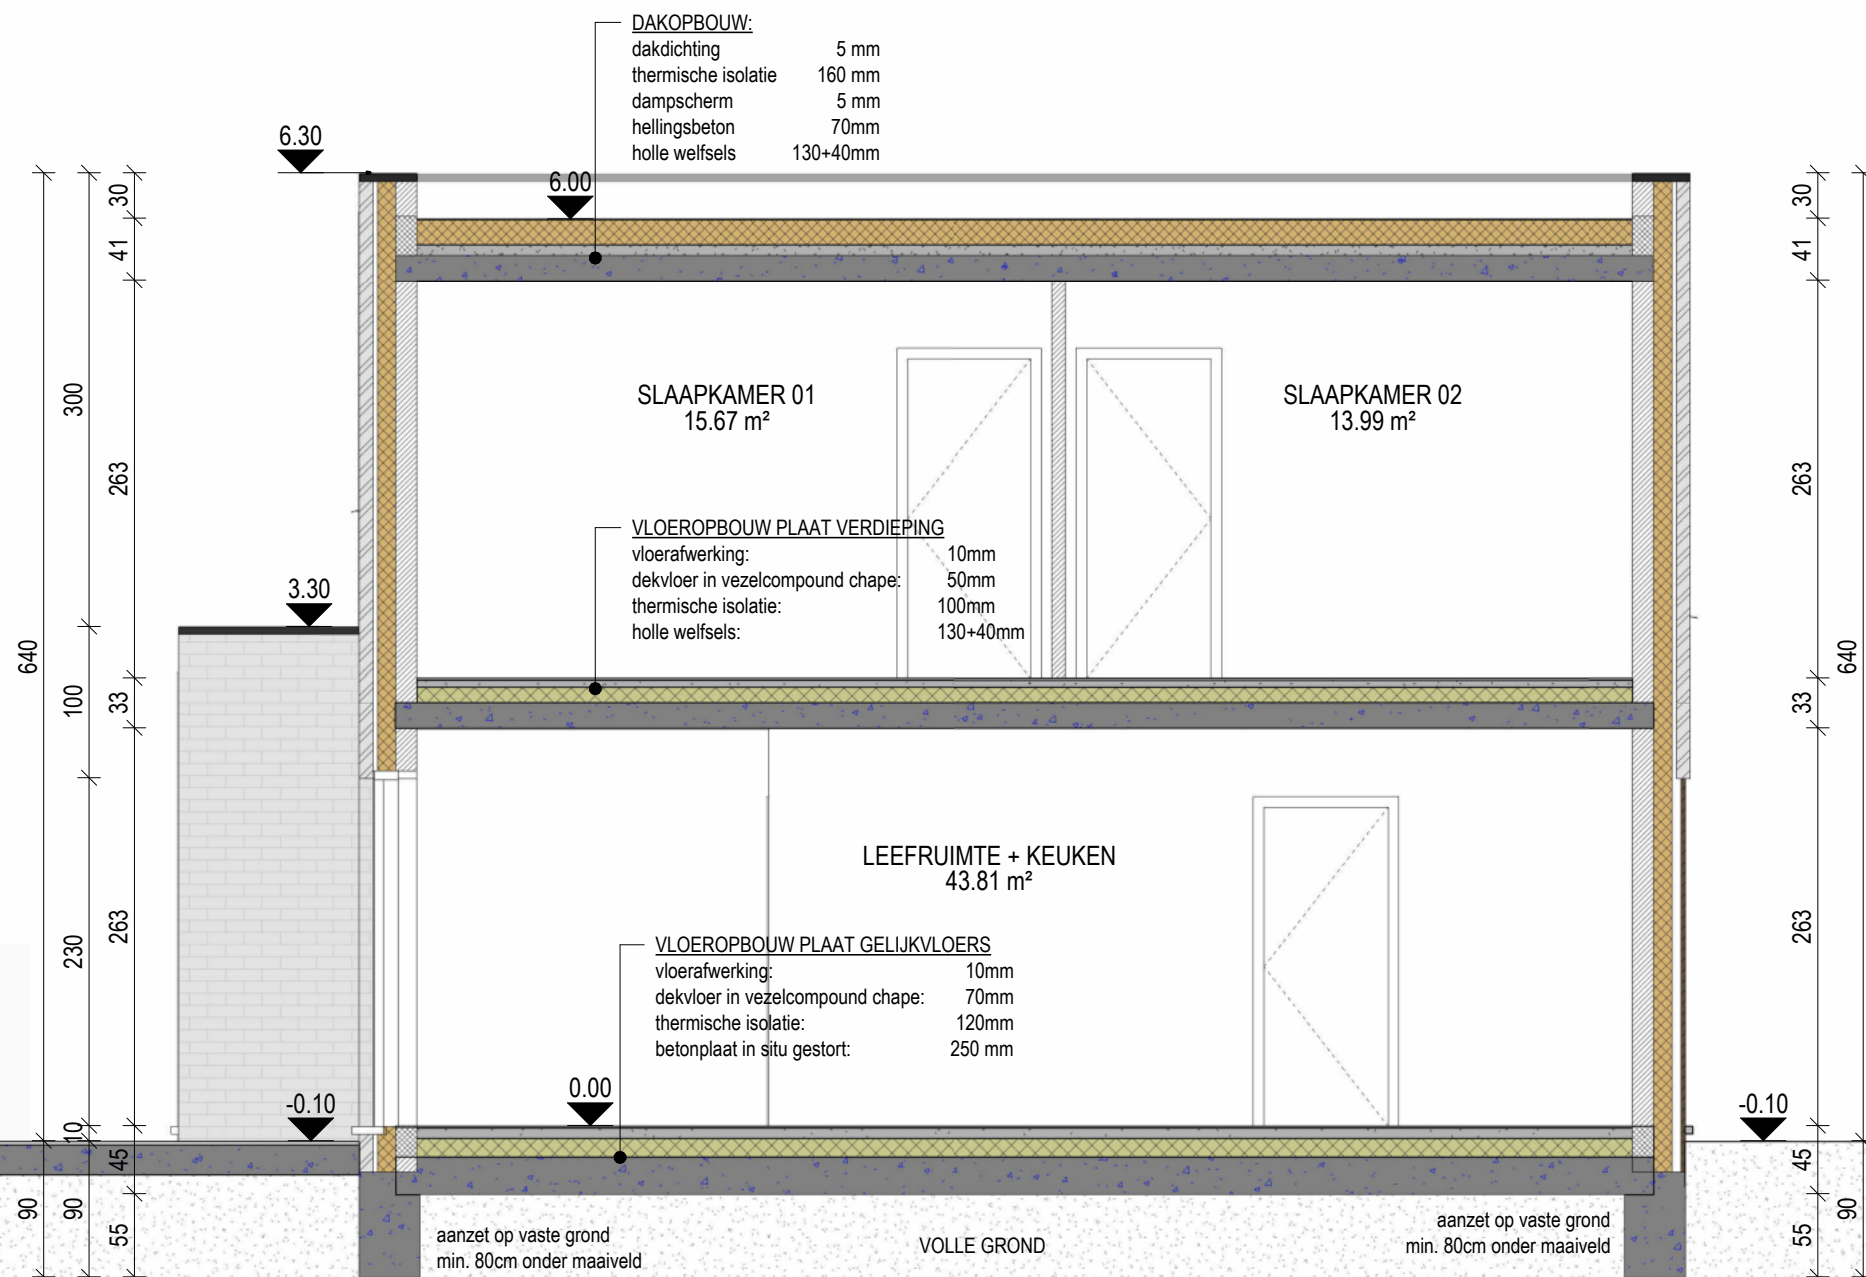

.danneels

ABML
ARCHITECTENBUREAU MANU LENDERS

LOT 10 - 591 m²

SNEDE D

schaal: 1 : 50 - maatvoering in cm

bouwheer: - D3 Projects

datum: 05.03.2025

0 1 m 5 m

