





**.danneels**

**ABML**  
ARCHITECTENBUREAU MANU LENDERS

## LOT 2 - 419 m<sup>2</sup> PLANNENBUNDEL

schaal: - maatvoering in cm  
bouwheer: - D3 Projects  
datum: 22.01.2024

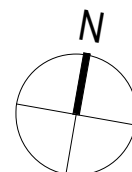

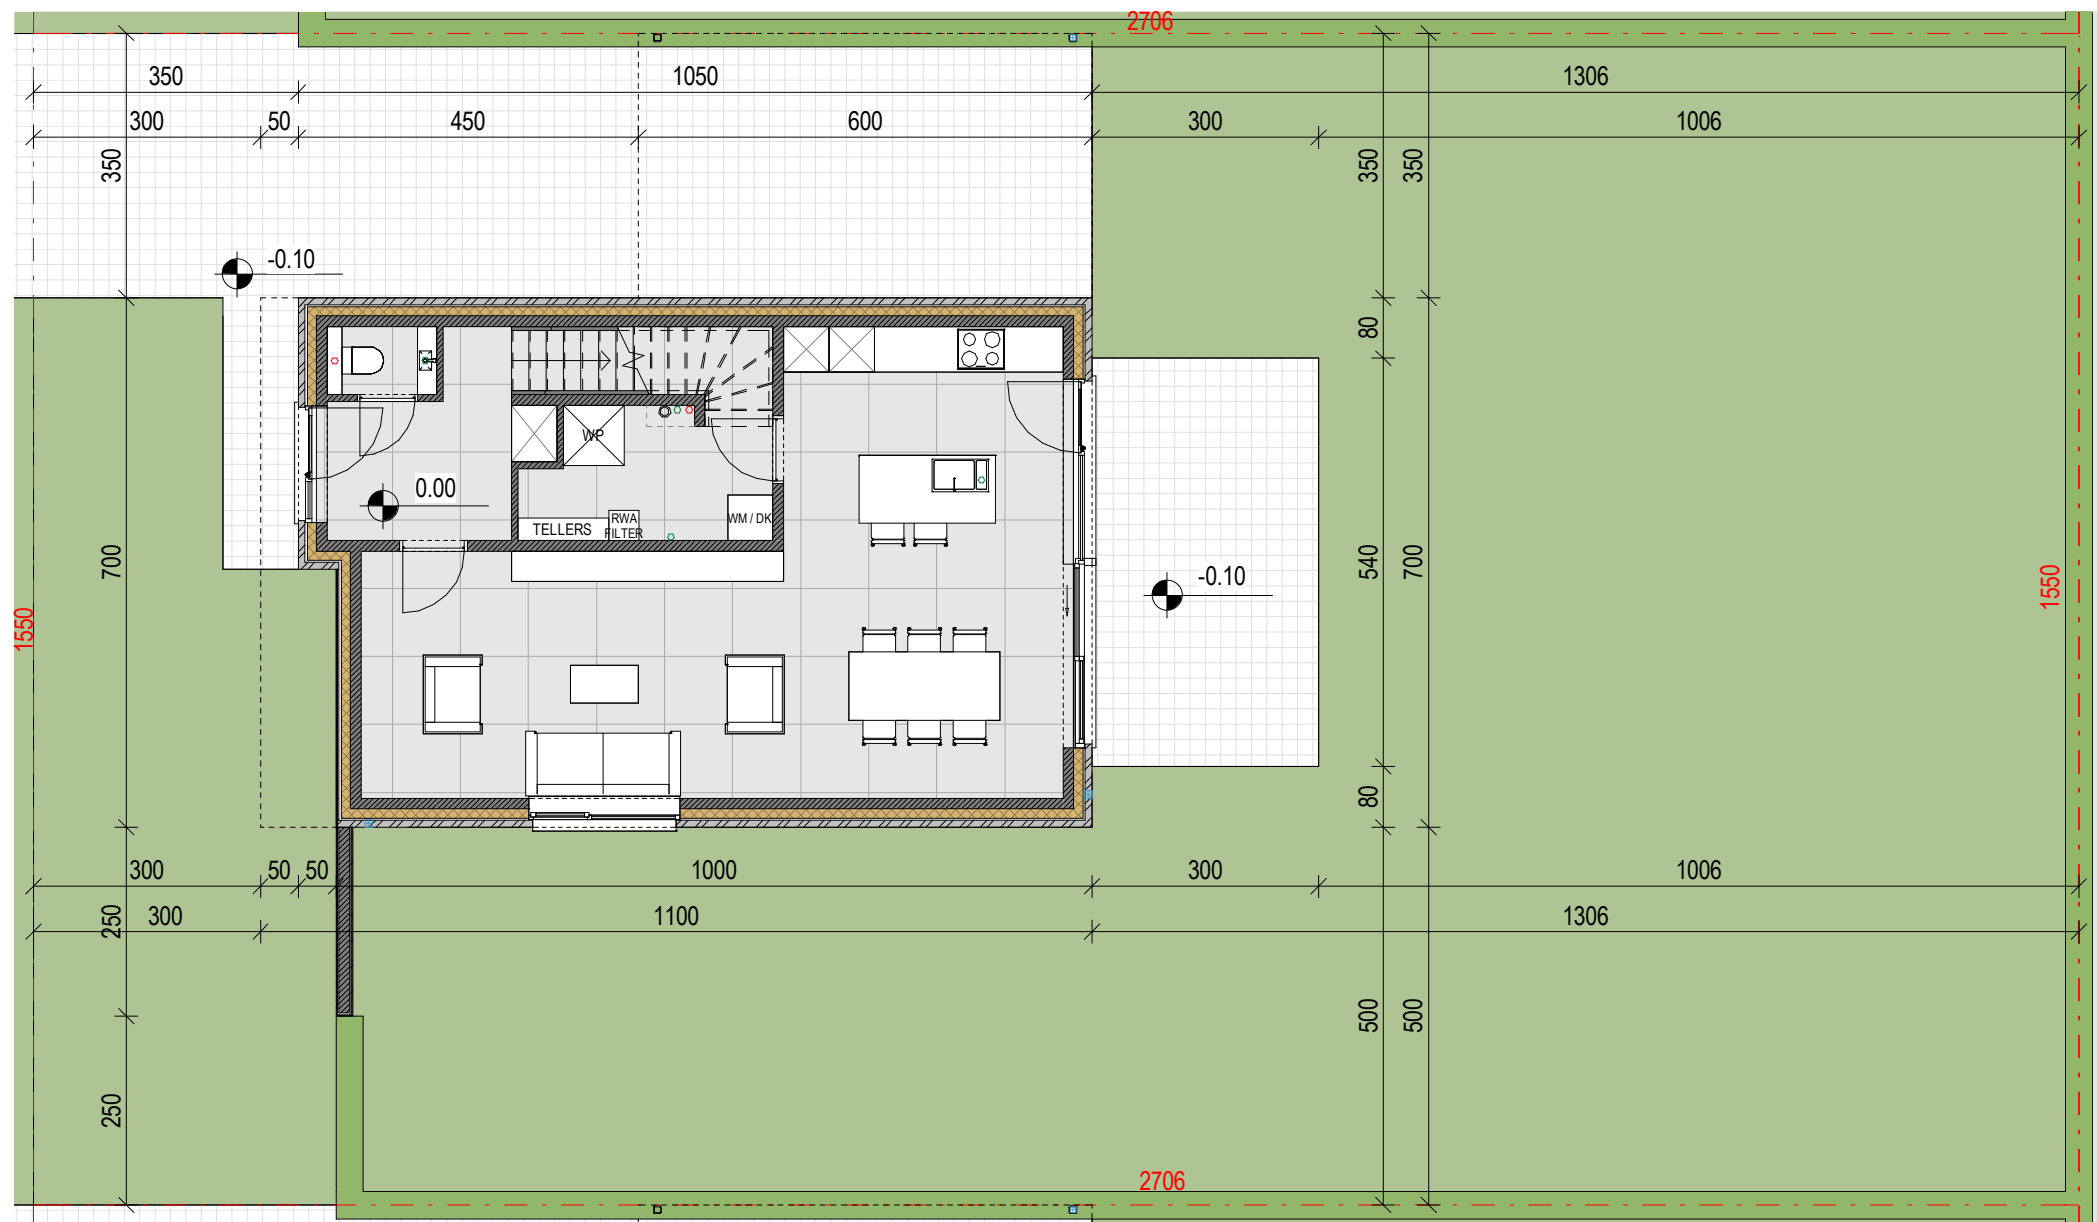



**.danneels**

**ABML**  
ARCHITECTENBUREAU MANU LENDERS

**LOT 2 - 419 m<sup>2</sup>**  
**INPLANTINGSPLAN - NIEUWE TOESTAND**

schaal: 1 : 100 - maatvoering in cm  
bouwheer: - D3 Projects  
datum: 22.01.2024

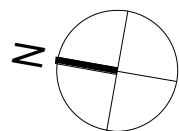

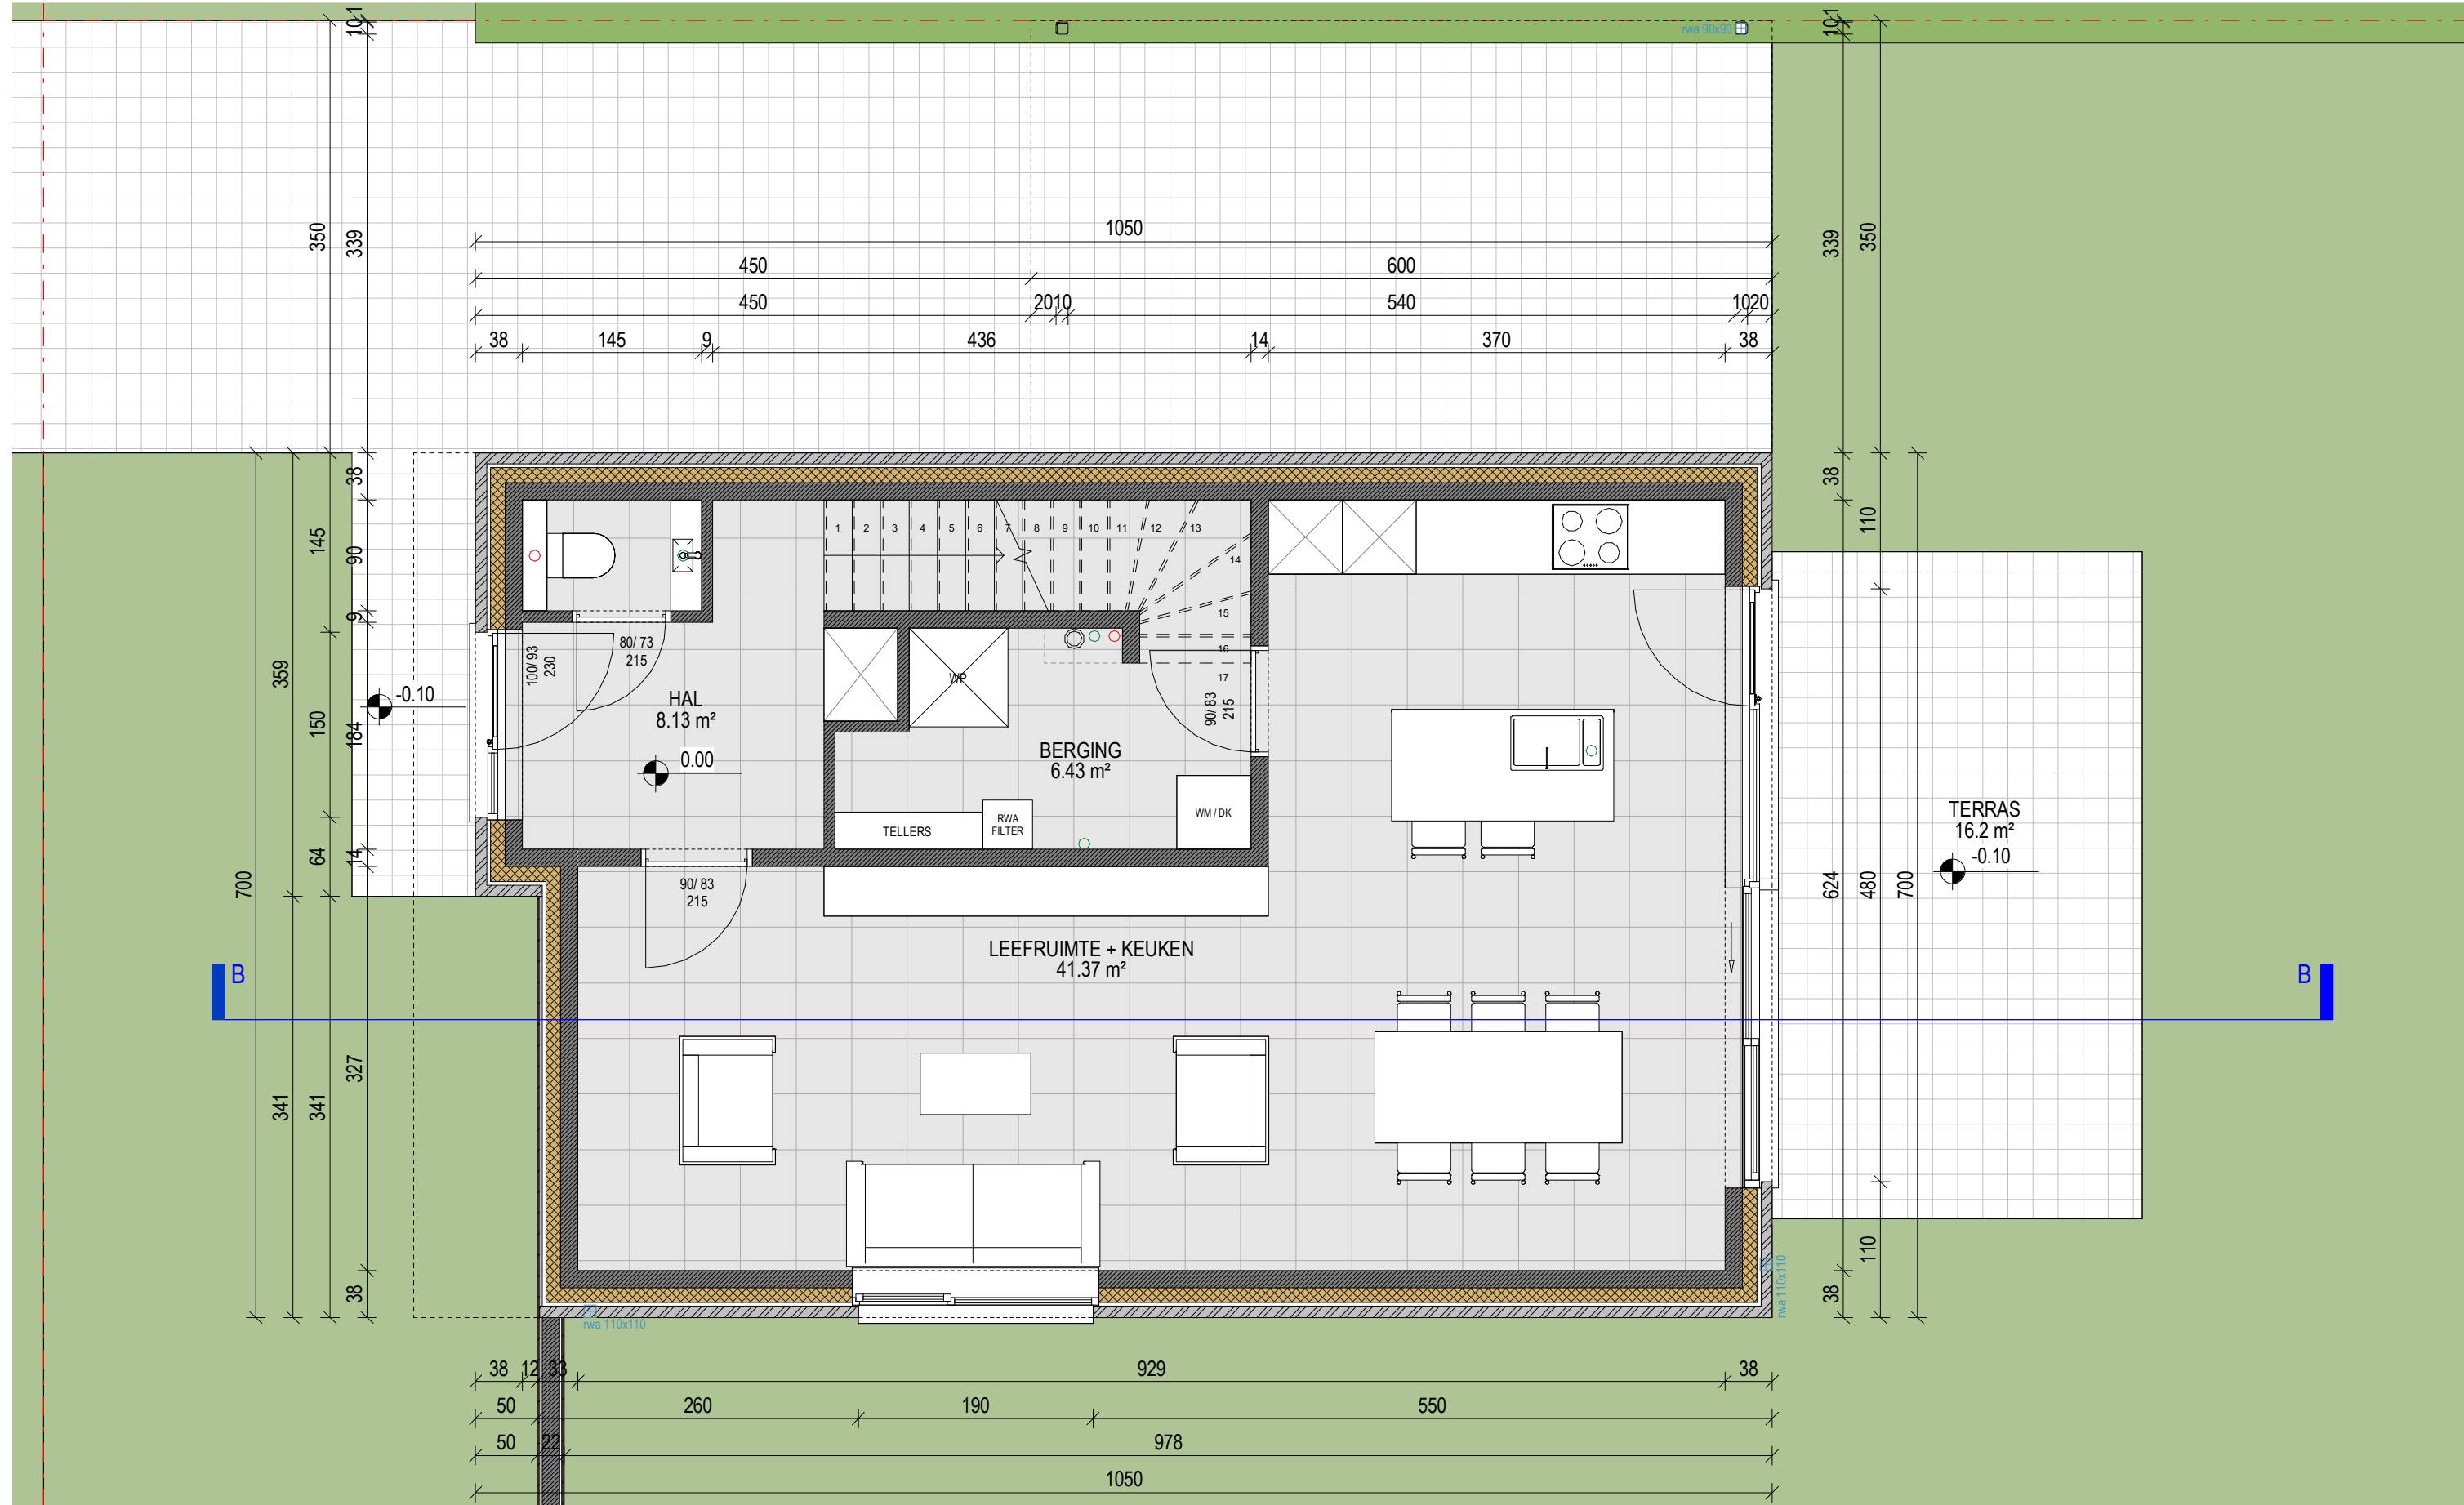


.danneels



ABML  
ARCHITECTENBUREAU MANU LENDERS


LOT 2 - 419 m²  
GELIJKVLOERS - NIEUWE TOESTAND

schaal: 1 : 50 - maatvoering in cm  
bouwheer: - D3 Projects  
datum: 22.01.2024

0 1 m 5 m

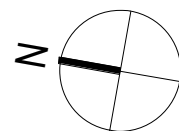

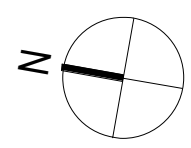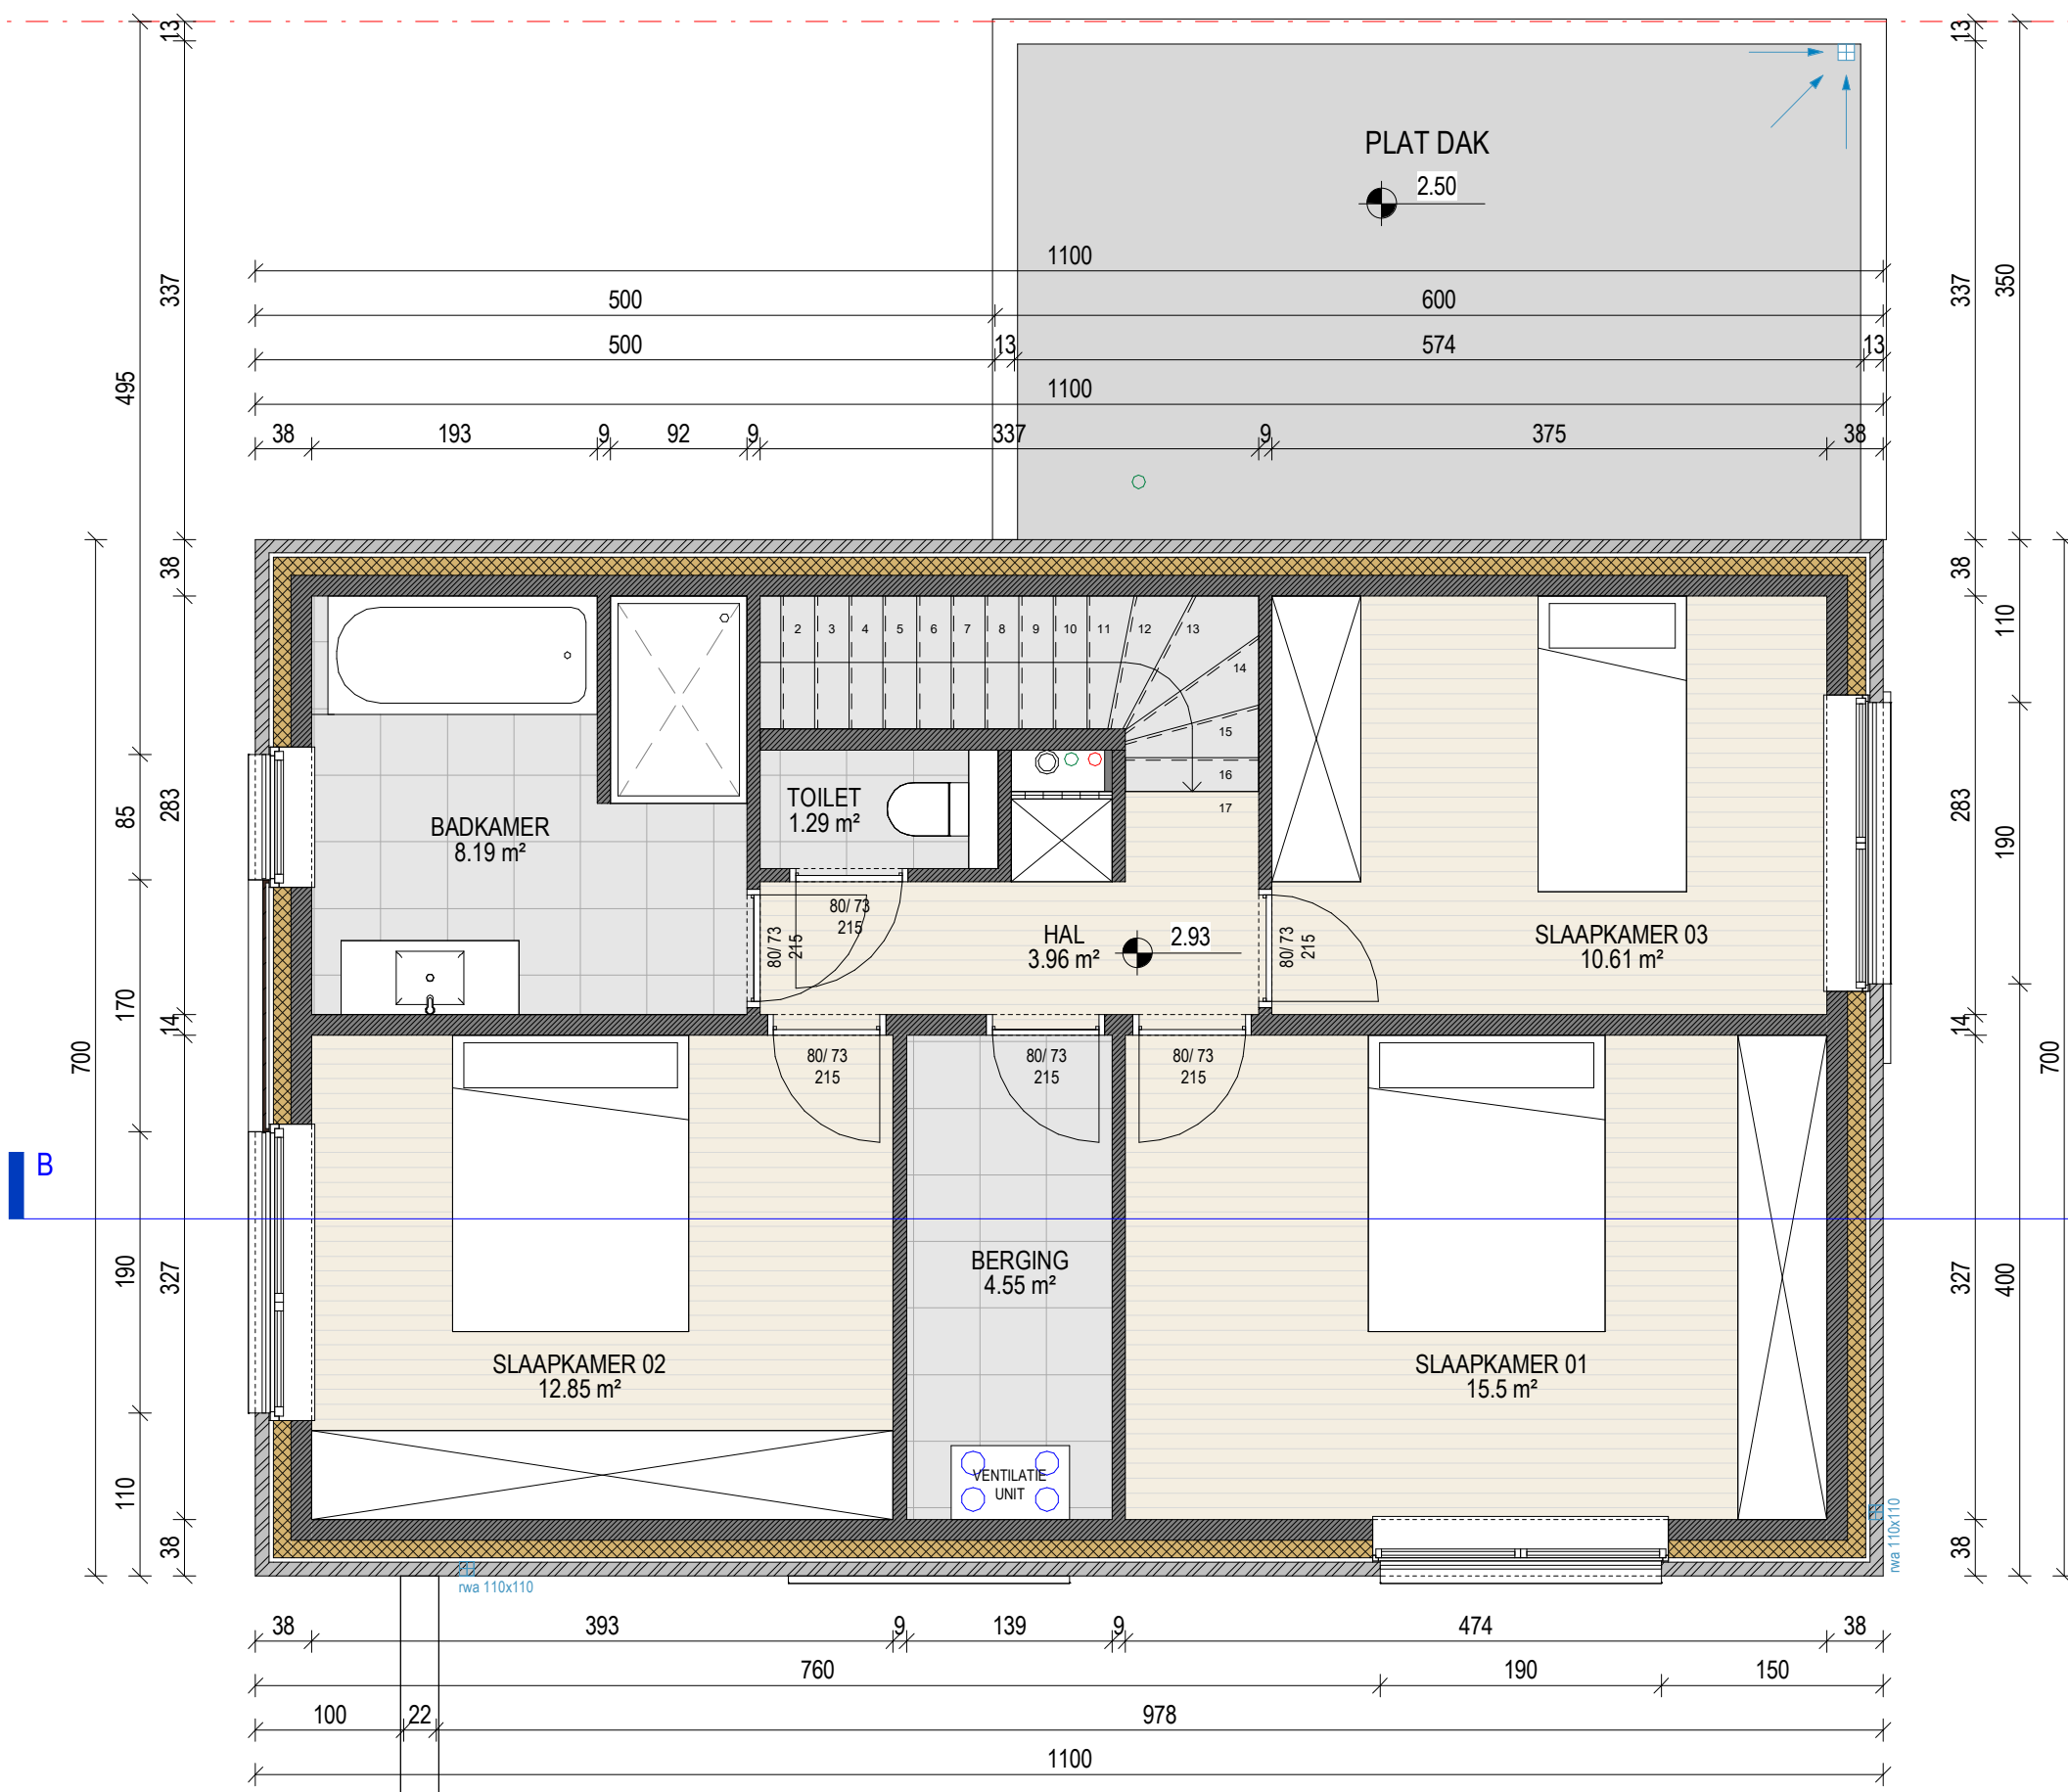

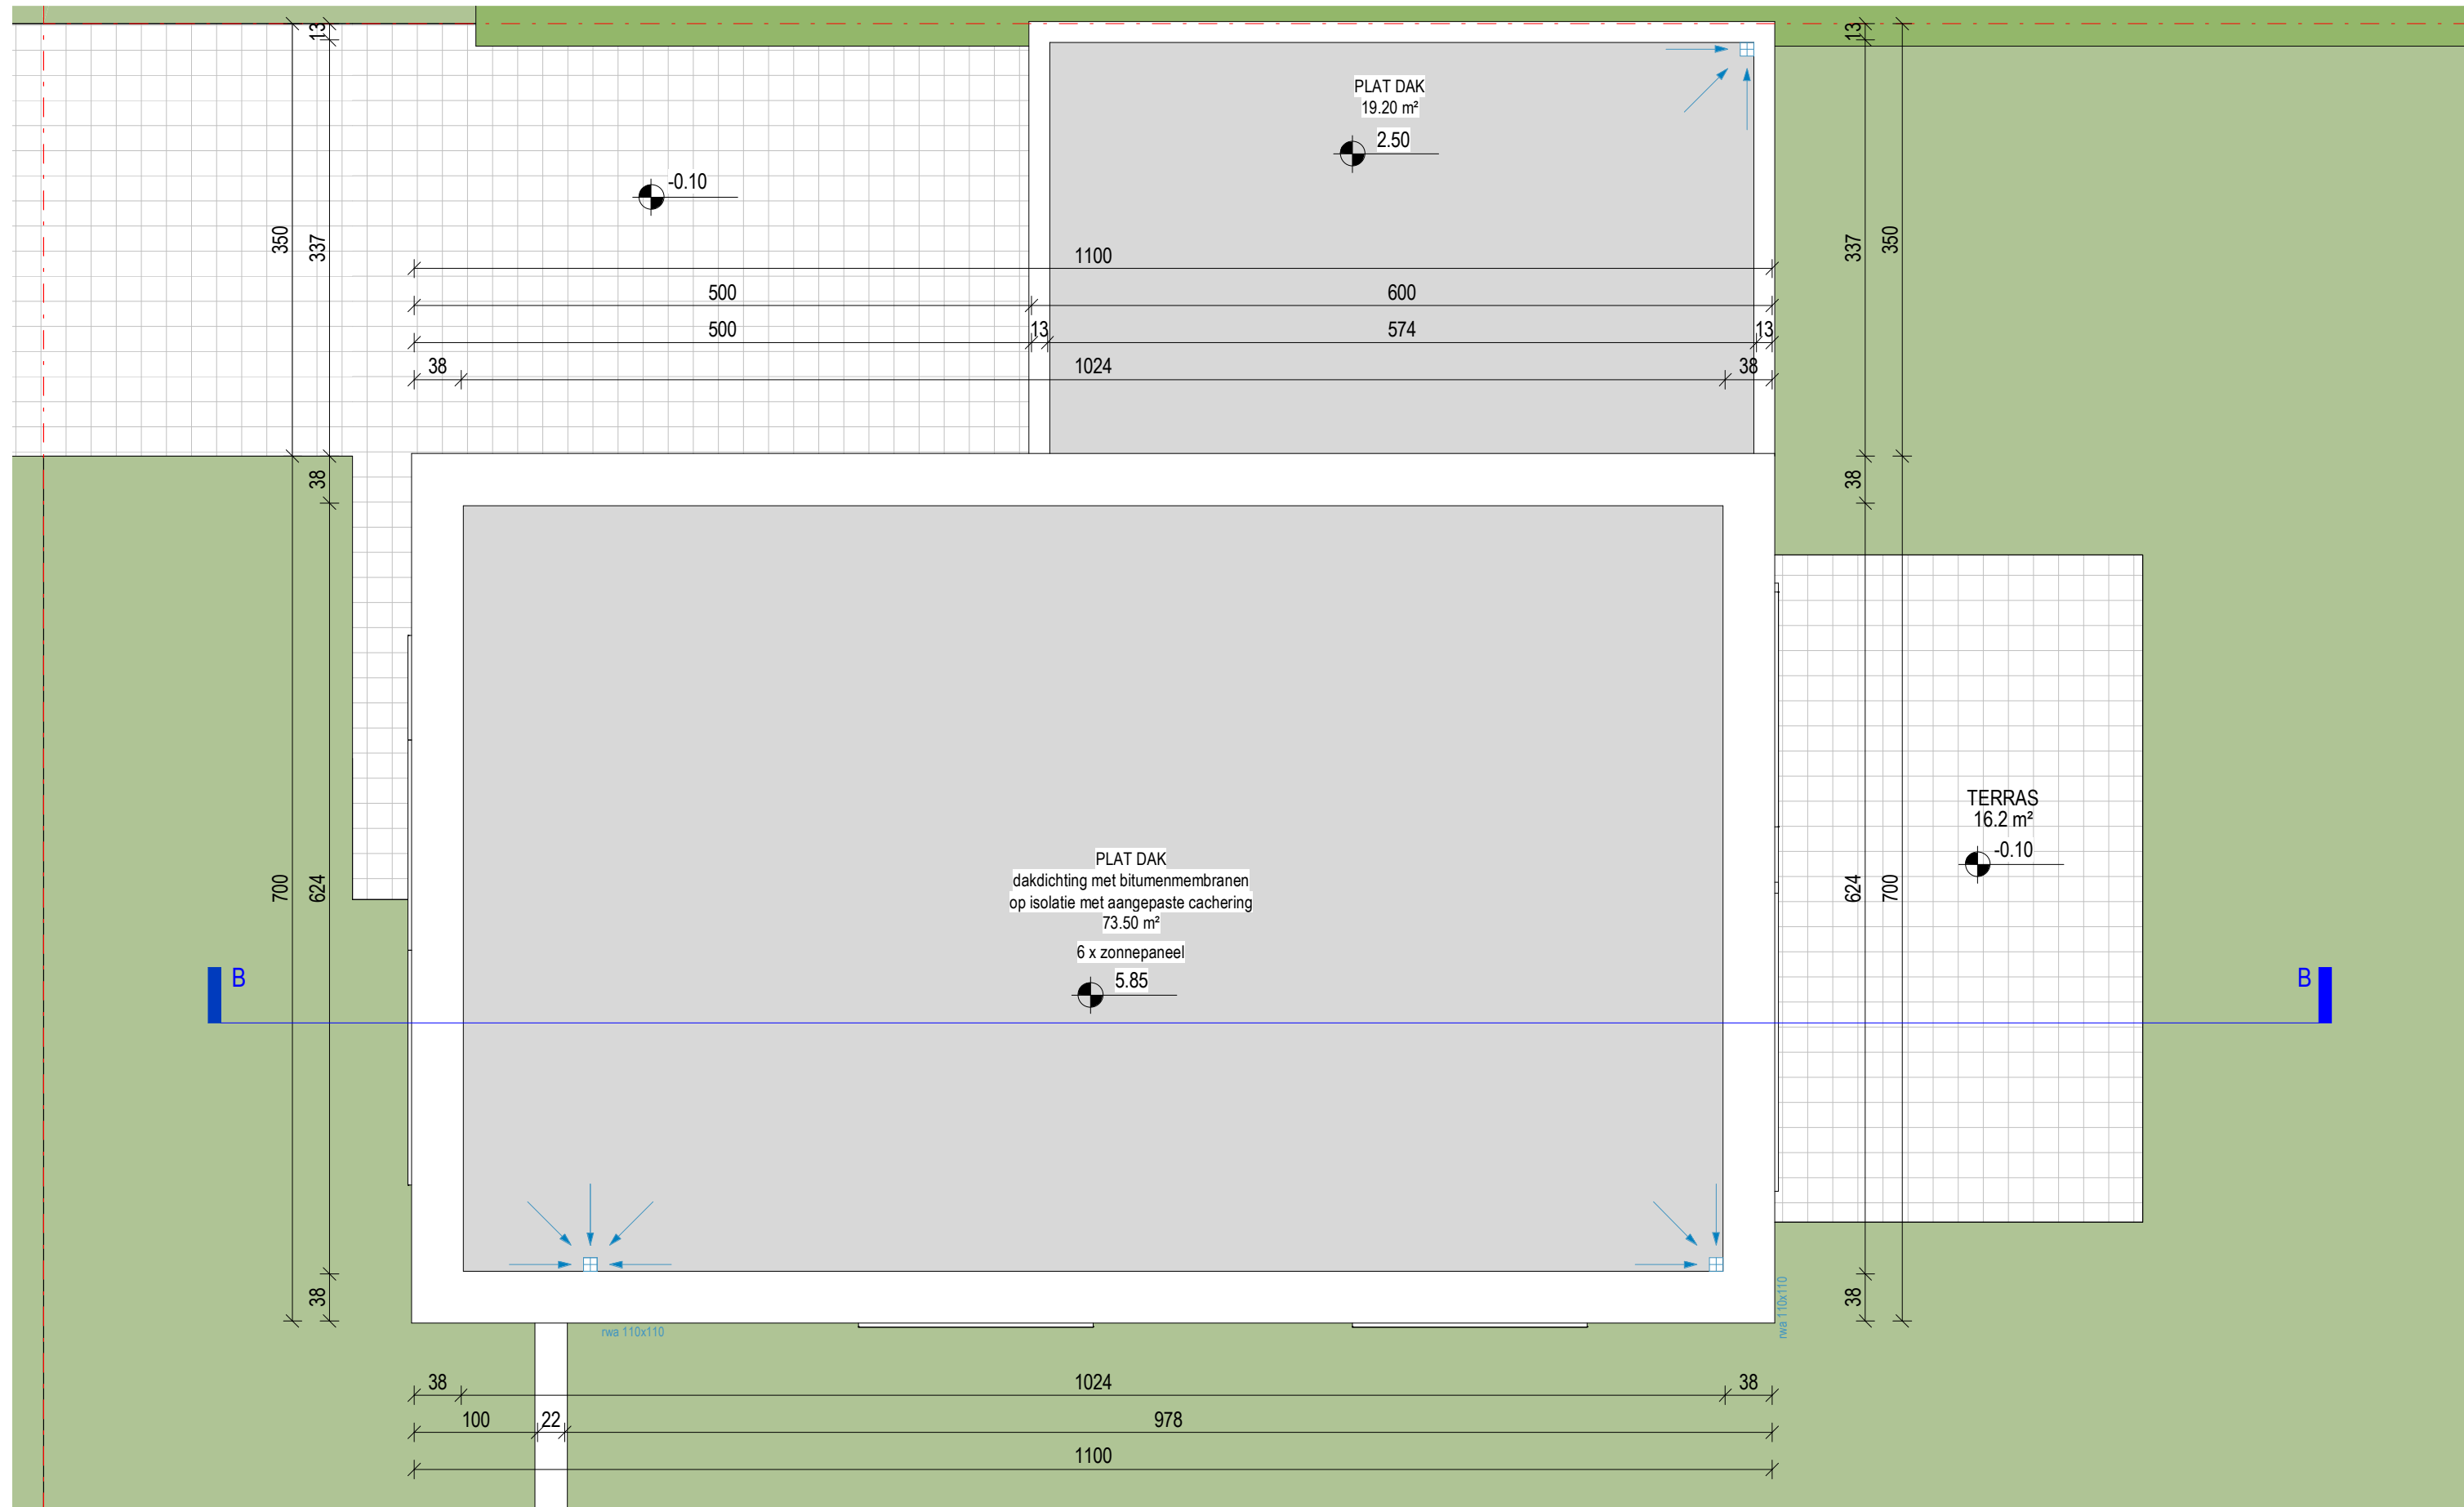


.danneels


**ABML**  
ARCHITECTENBUREAU MANU LENDERS

**LOT 2 - 419 m²**  
**DAKENPLAN - NIEUWE TOESTAND**

schaal: 1 : 50 - maatvoering in cm  
bouwheer: - D3 Projects  
datum: 22.01.2024

0 1 m 5 m

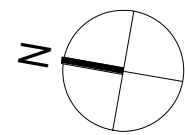

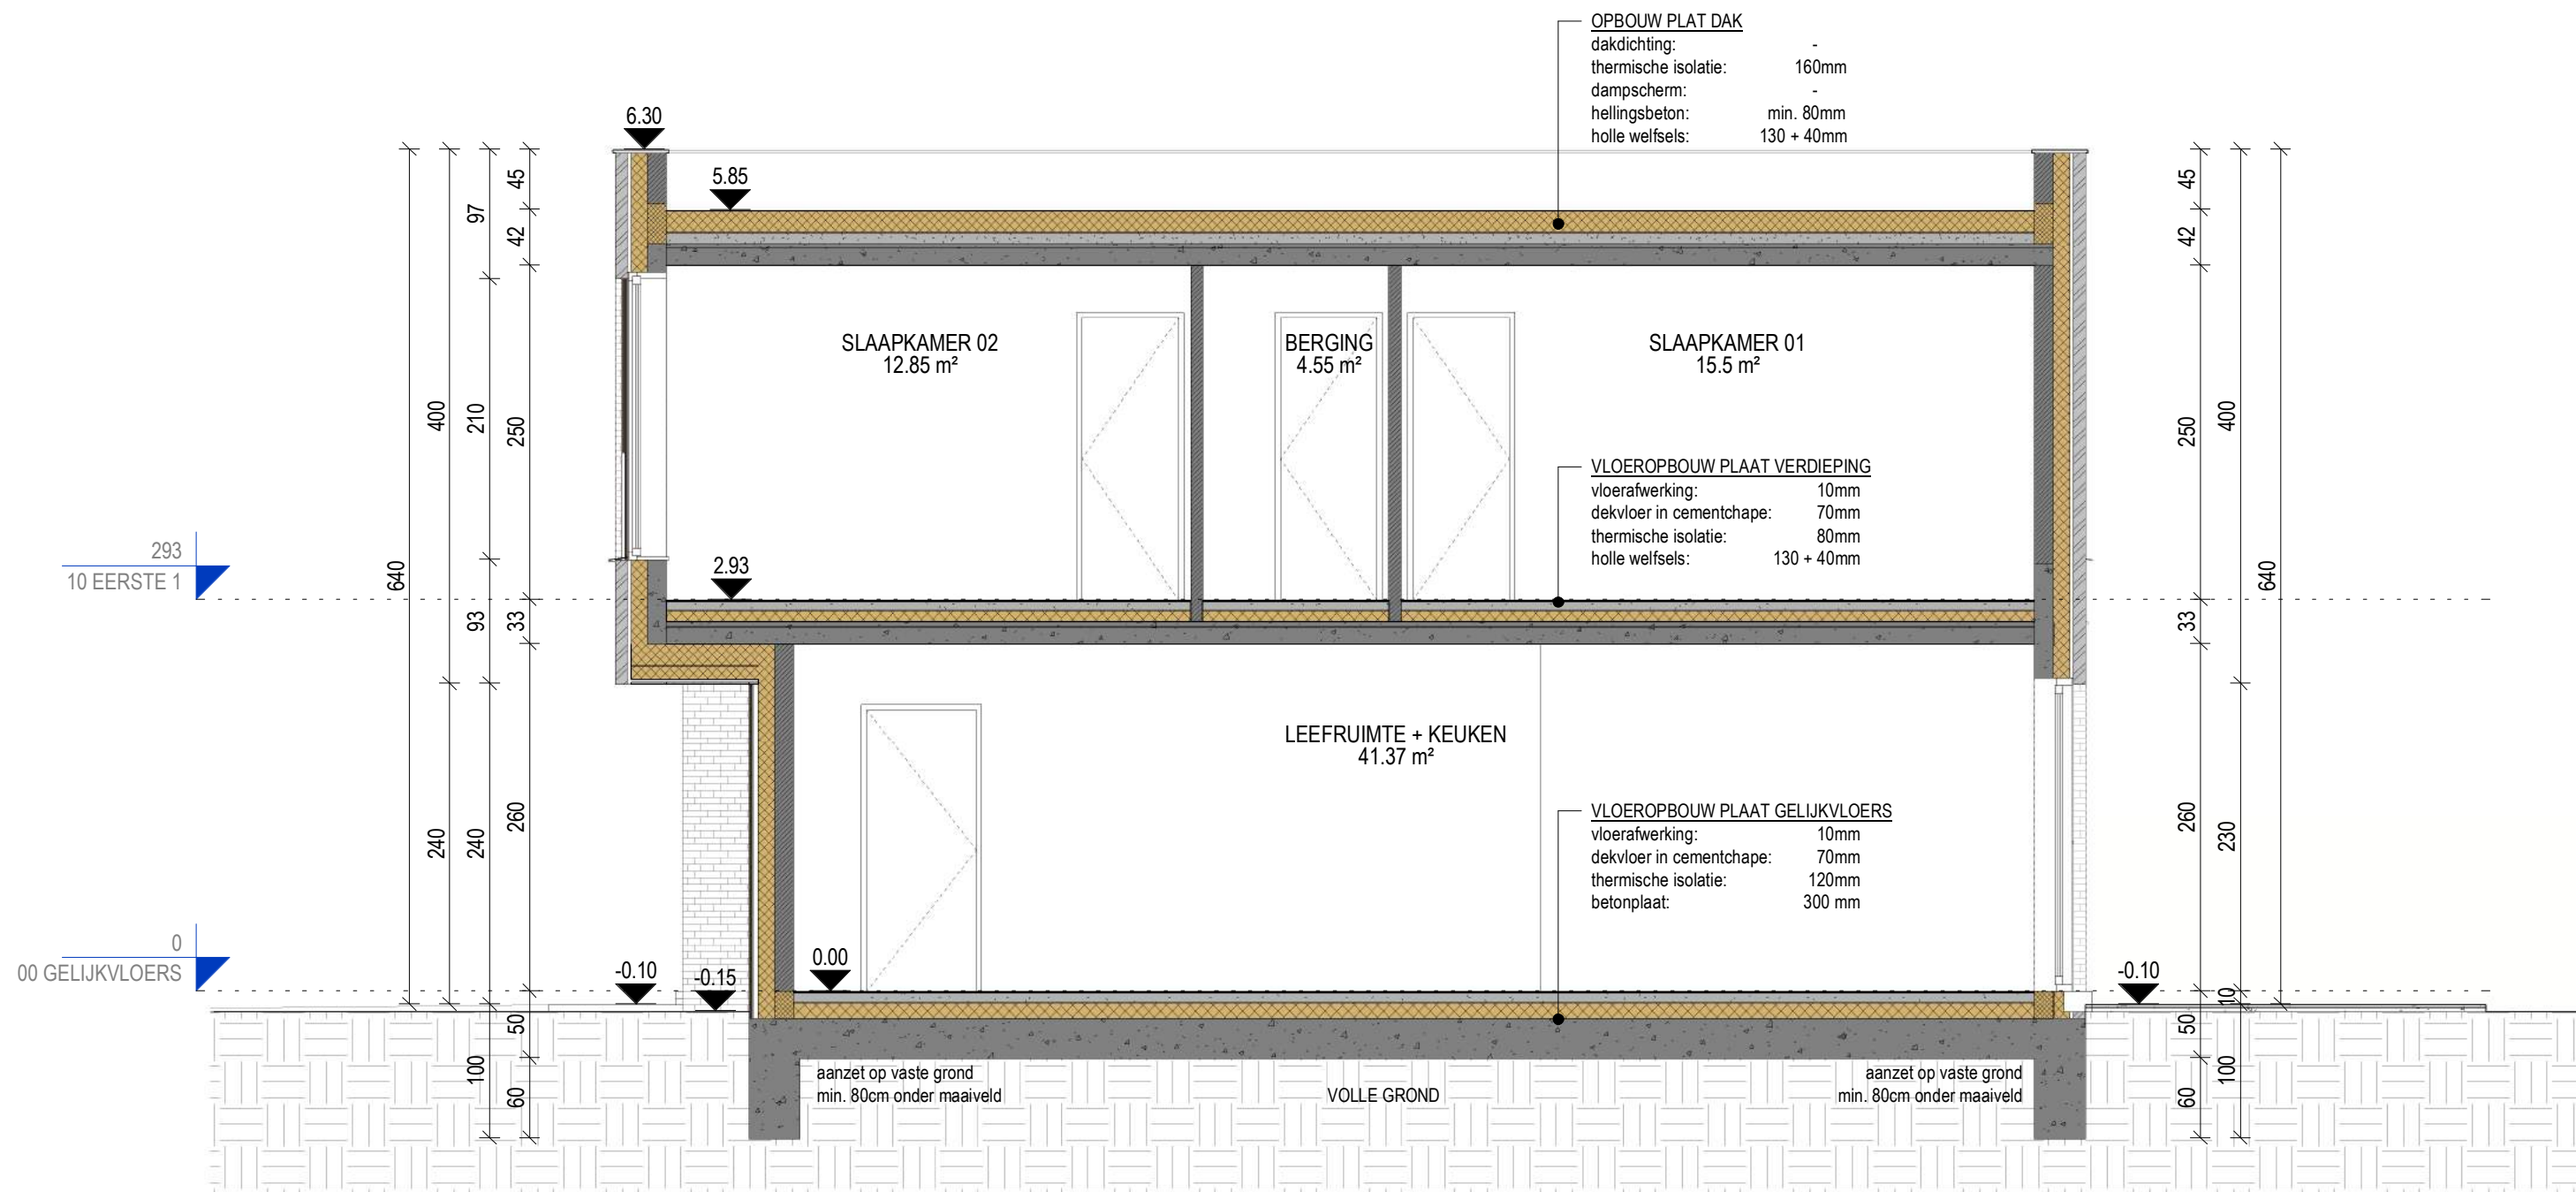

**.danneels**

**ABML**  
ARCHITECTENBUREAU MANU LENDERS


**LOT 2 - 419 m²**

**SNEDE - NIEUWE TOESTAND**

schaal: 1 : 50 - maatvoering in cm  
bouwheer: - D3 Projects  
datum: 22.01.2024

0 1 m 5 m



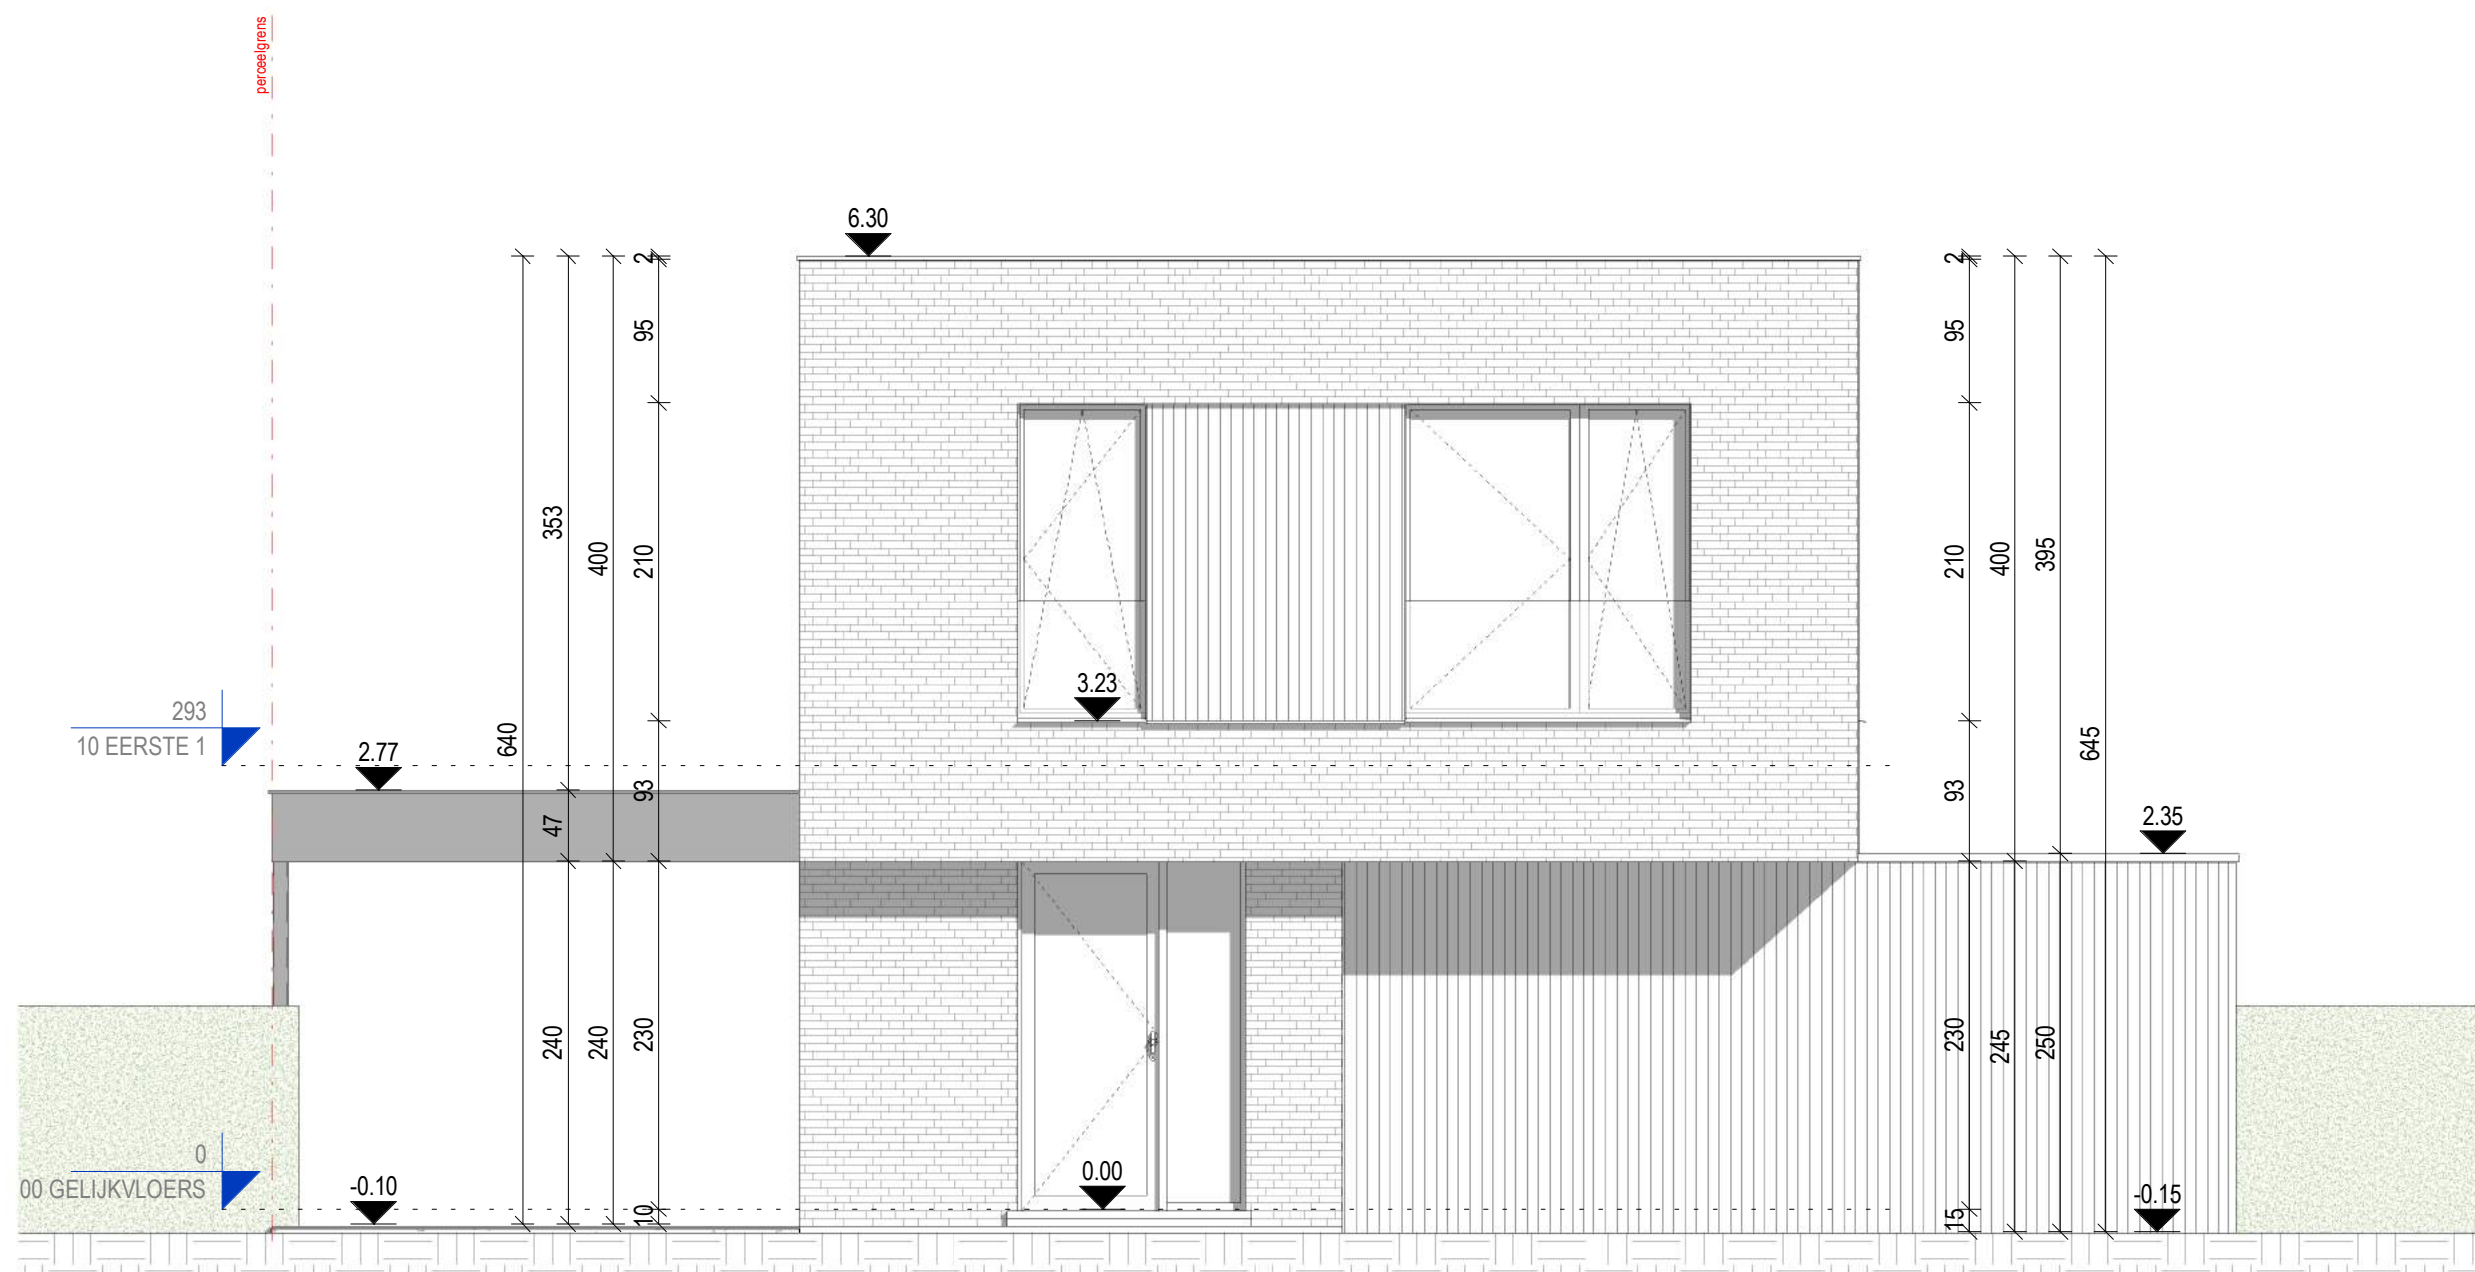

**.danneels**

**ABML**  
ARCHITECTENBUREAU MANU LENDERS

**LOT 2 - 419 m<sup>2</sup>**

**VOORGEVEL - NIEUWE TOESTAND**

schaal: 1 : 50 - maatvoering in cm


bouwheer: - D3 Projects

datum: 22.01.2024

0 1 m 5 m





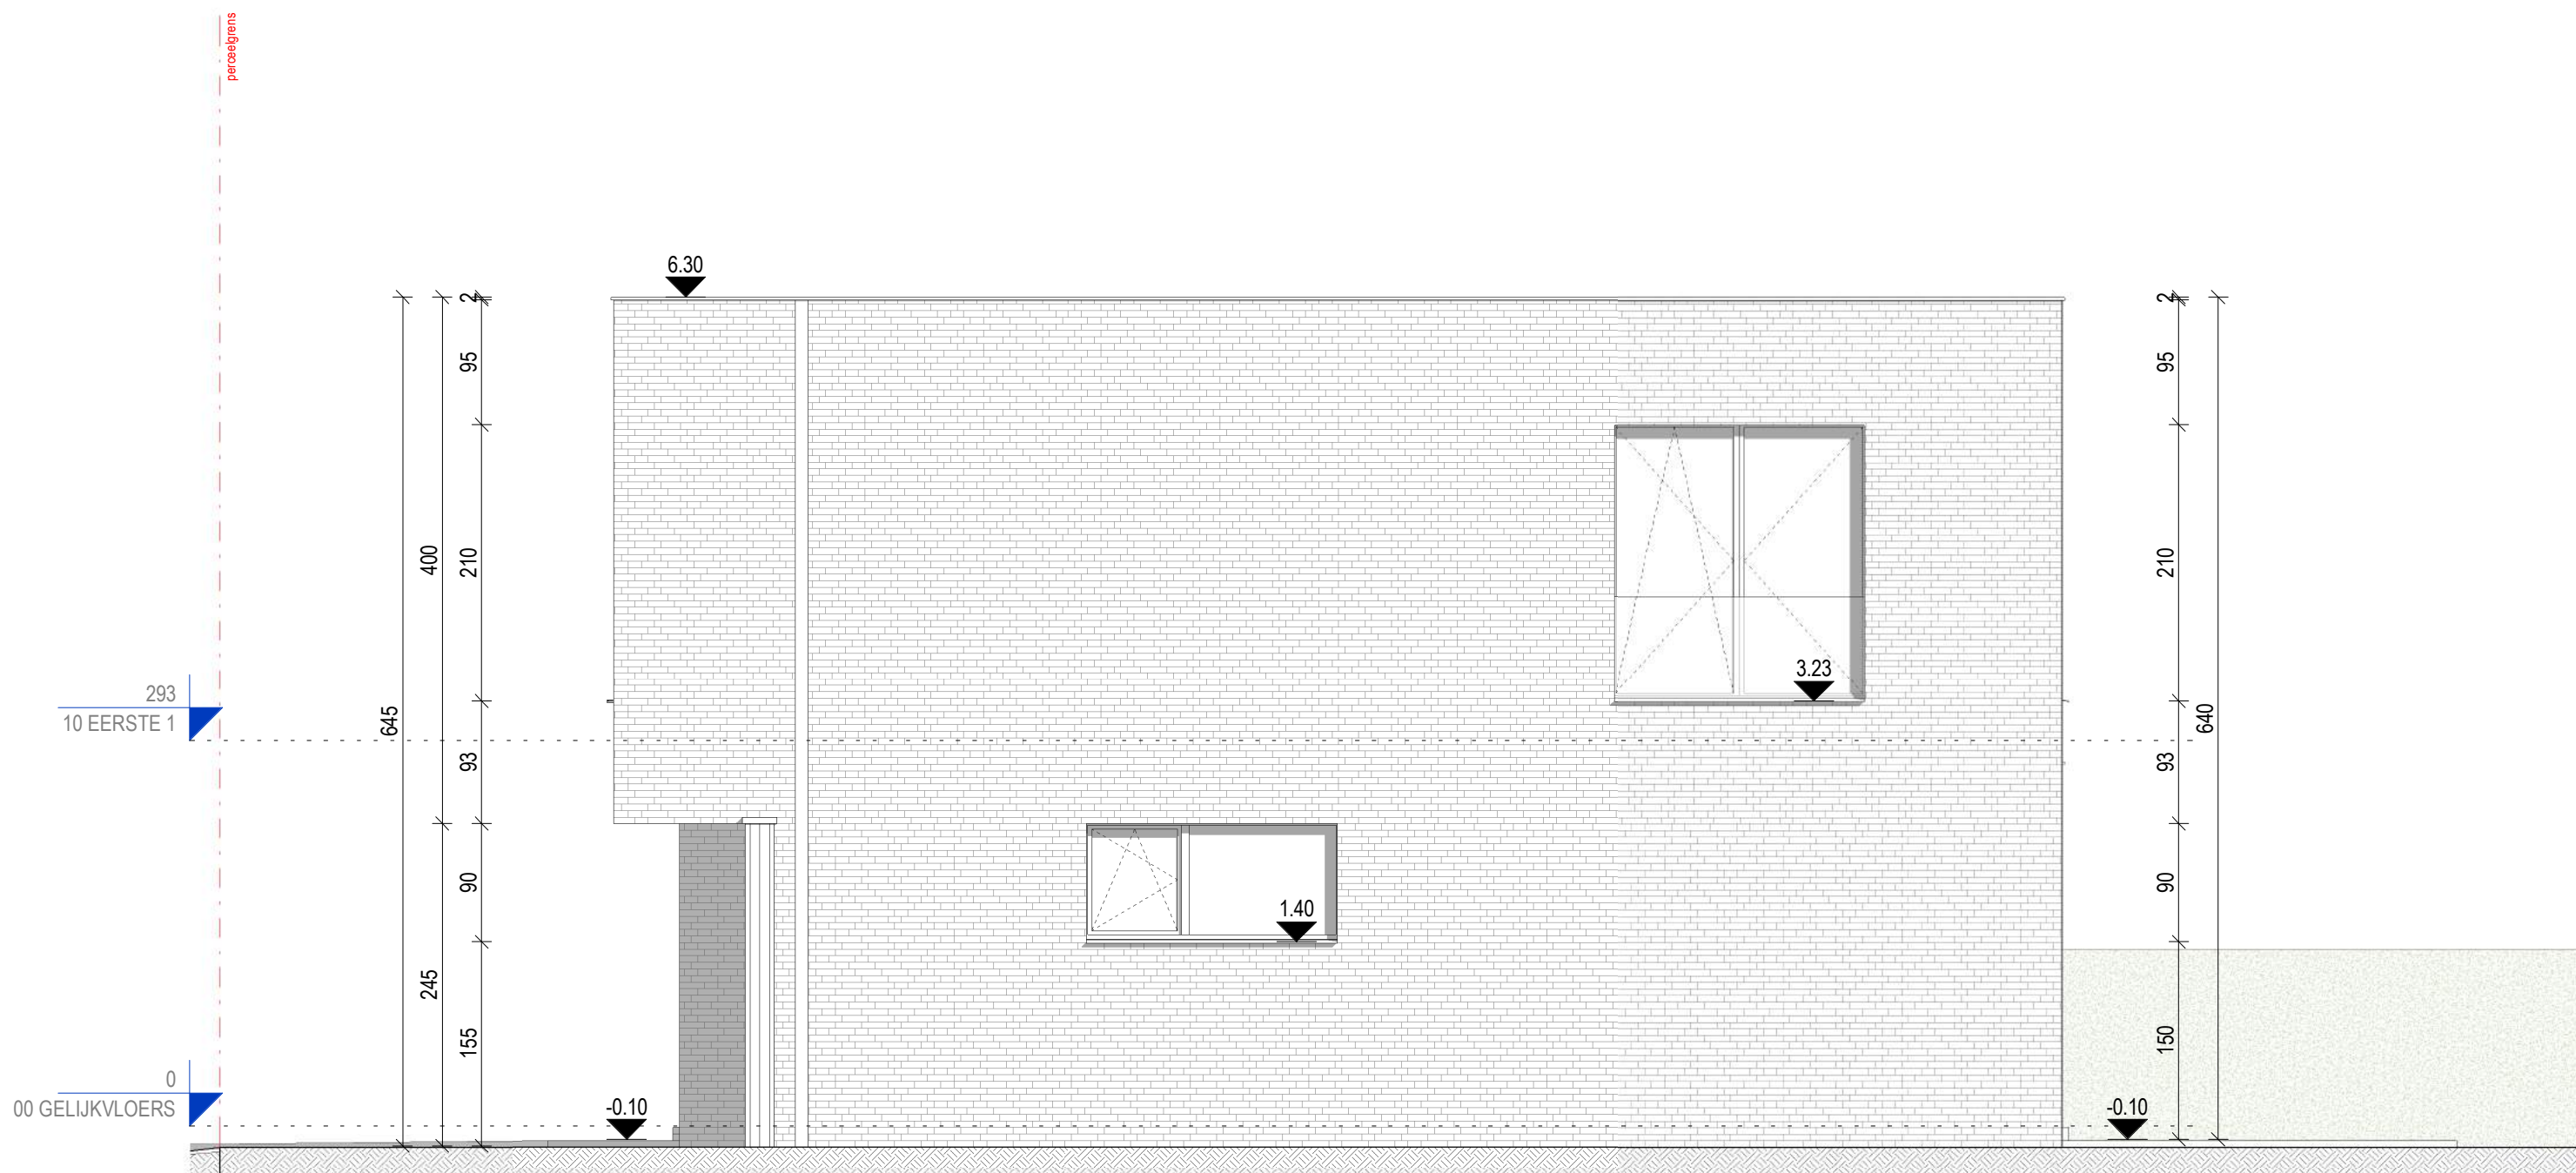

**.danneels**

**ABML**  
ARCHITECTENBUREAU MANU LENDERS

**LOT 2 - 419 m<sup>2</sup>**

**ZIJGEVEL RECHTS - NIEUWE TOESTAND**


schaal: 1 : 50 - maatvoering in cm

bouwheer: - D3 Projects

datum: 22.01.2024

0 1 m 5 m



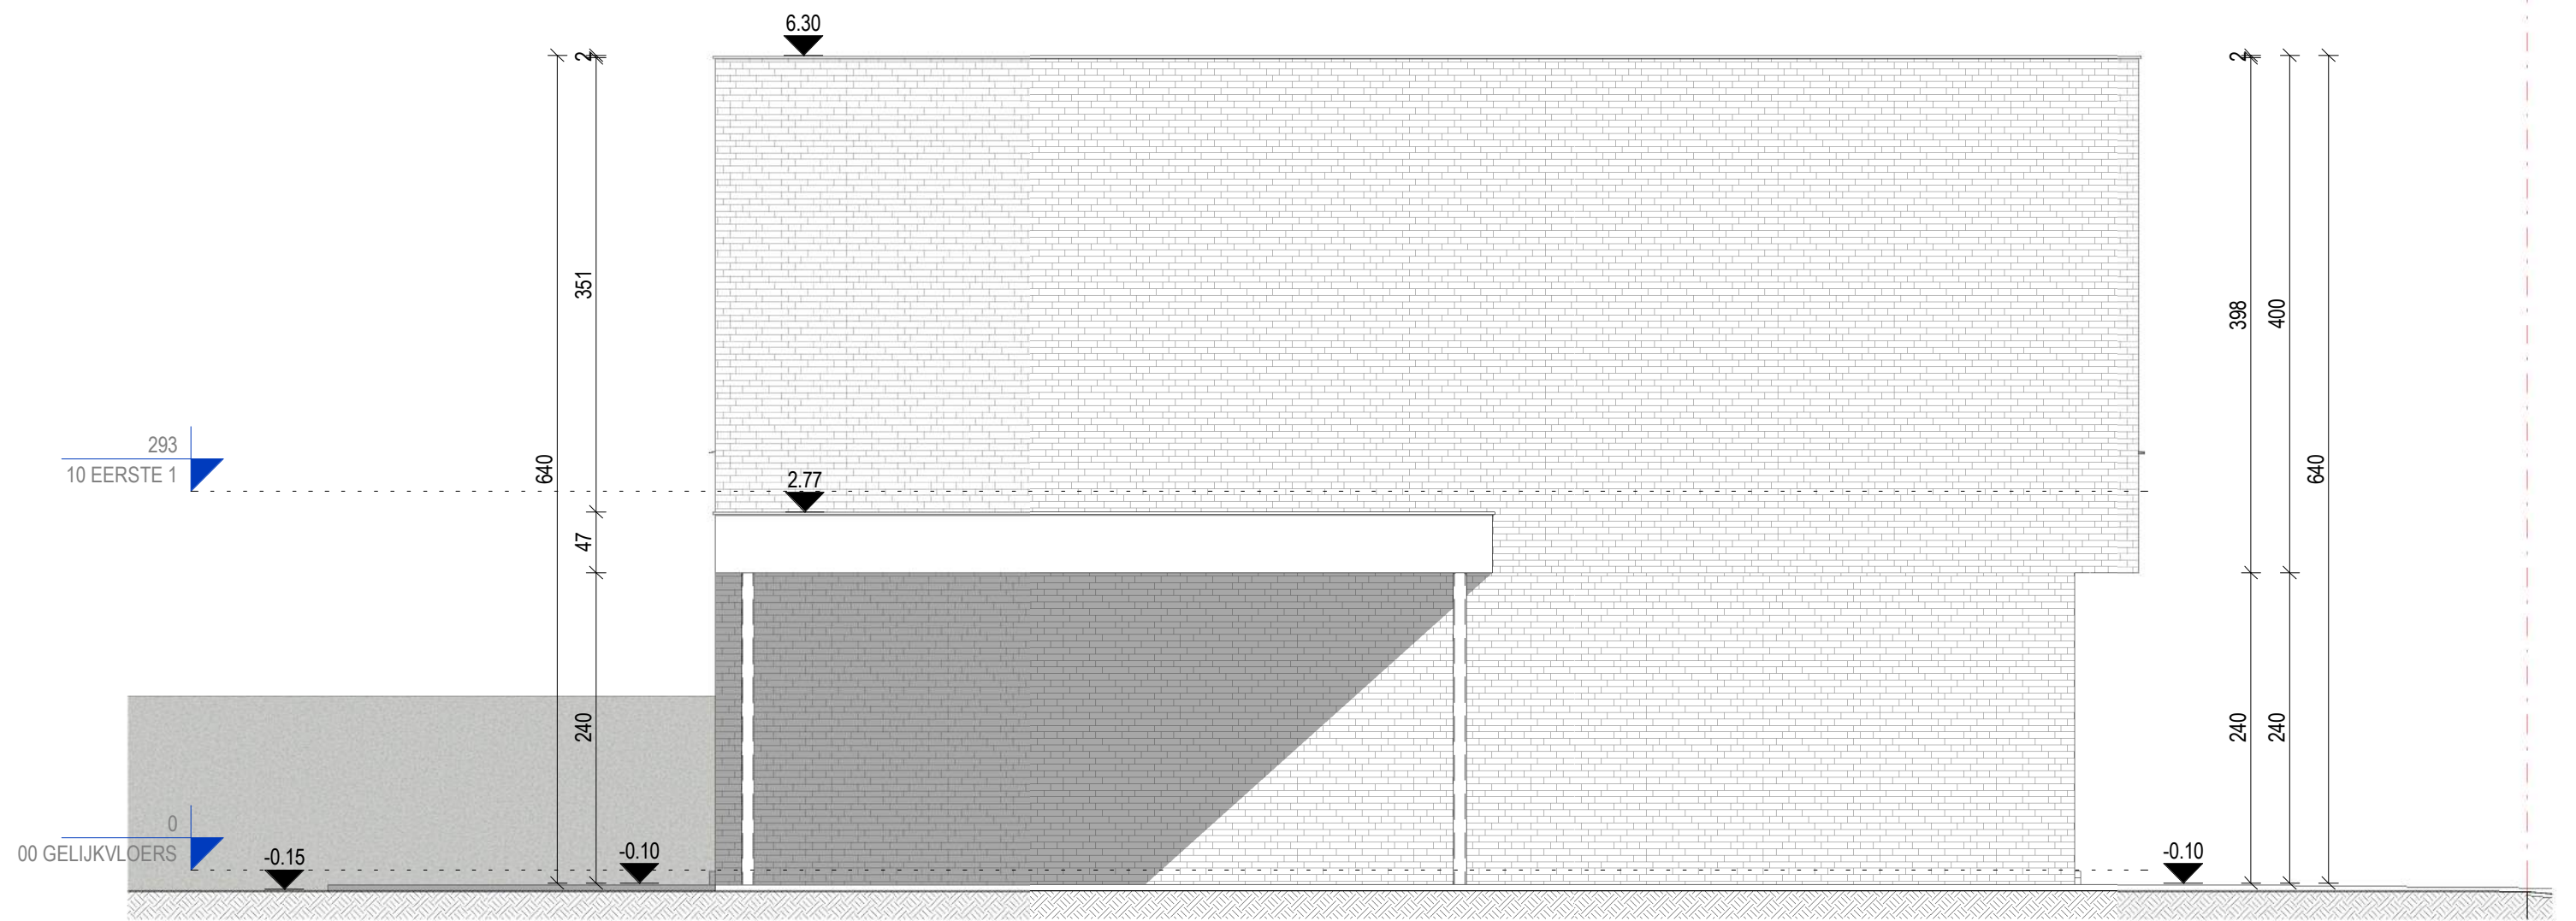

**.danneels**

**ABML**  
ARCHITECTENBUREAU MANU LENDERS

**LOT 2 - 419 m<sup>2</sup>**  
**ZIJGEVEL LINKS - NIEUWE TOESTAND**

schaal: 1 : 50 - maatvoering in cm  
bouwheer: - D3 Projects  
datum: 22.01.2024

0 1 m 5 m

