





.danneels

ABML
ARCHITECTENBUREAU MANU LENDERS

LOT 3 - 419 m² PLANNENBUNDEL


schaal: - maatvoering in cm
bouwheer: - D3 Projects
datum: 22.01.2024


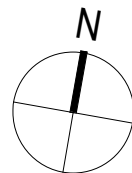



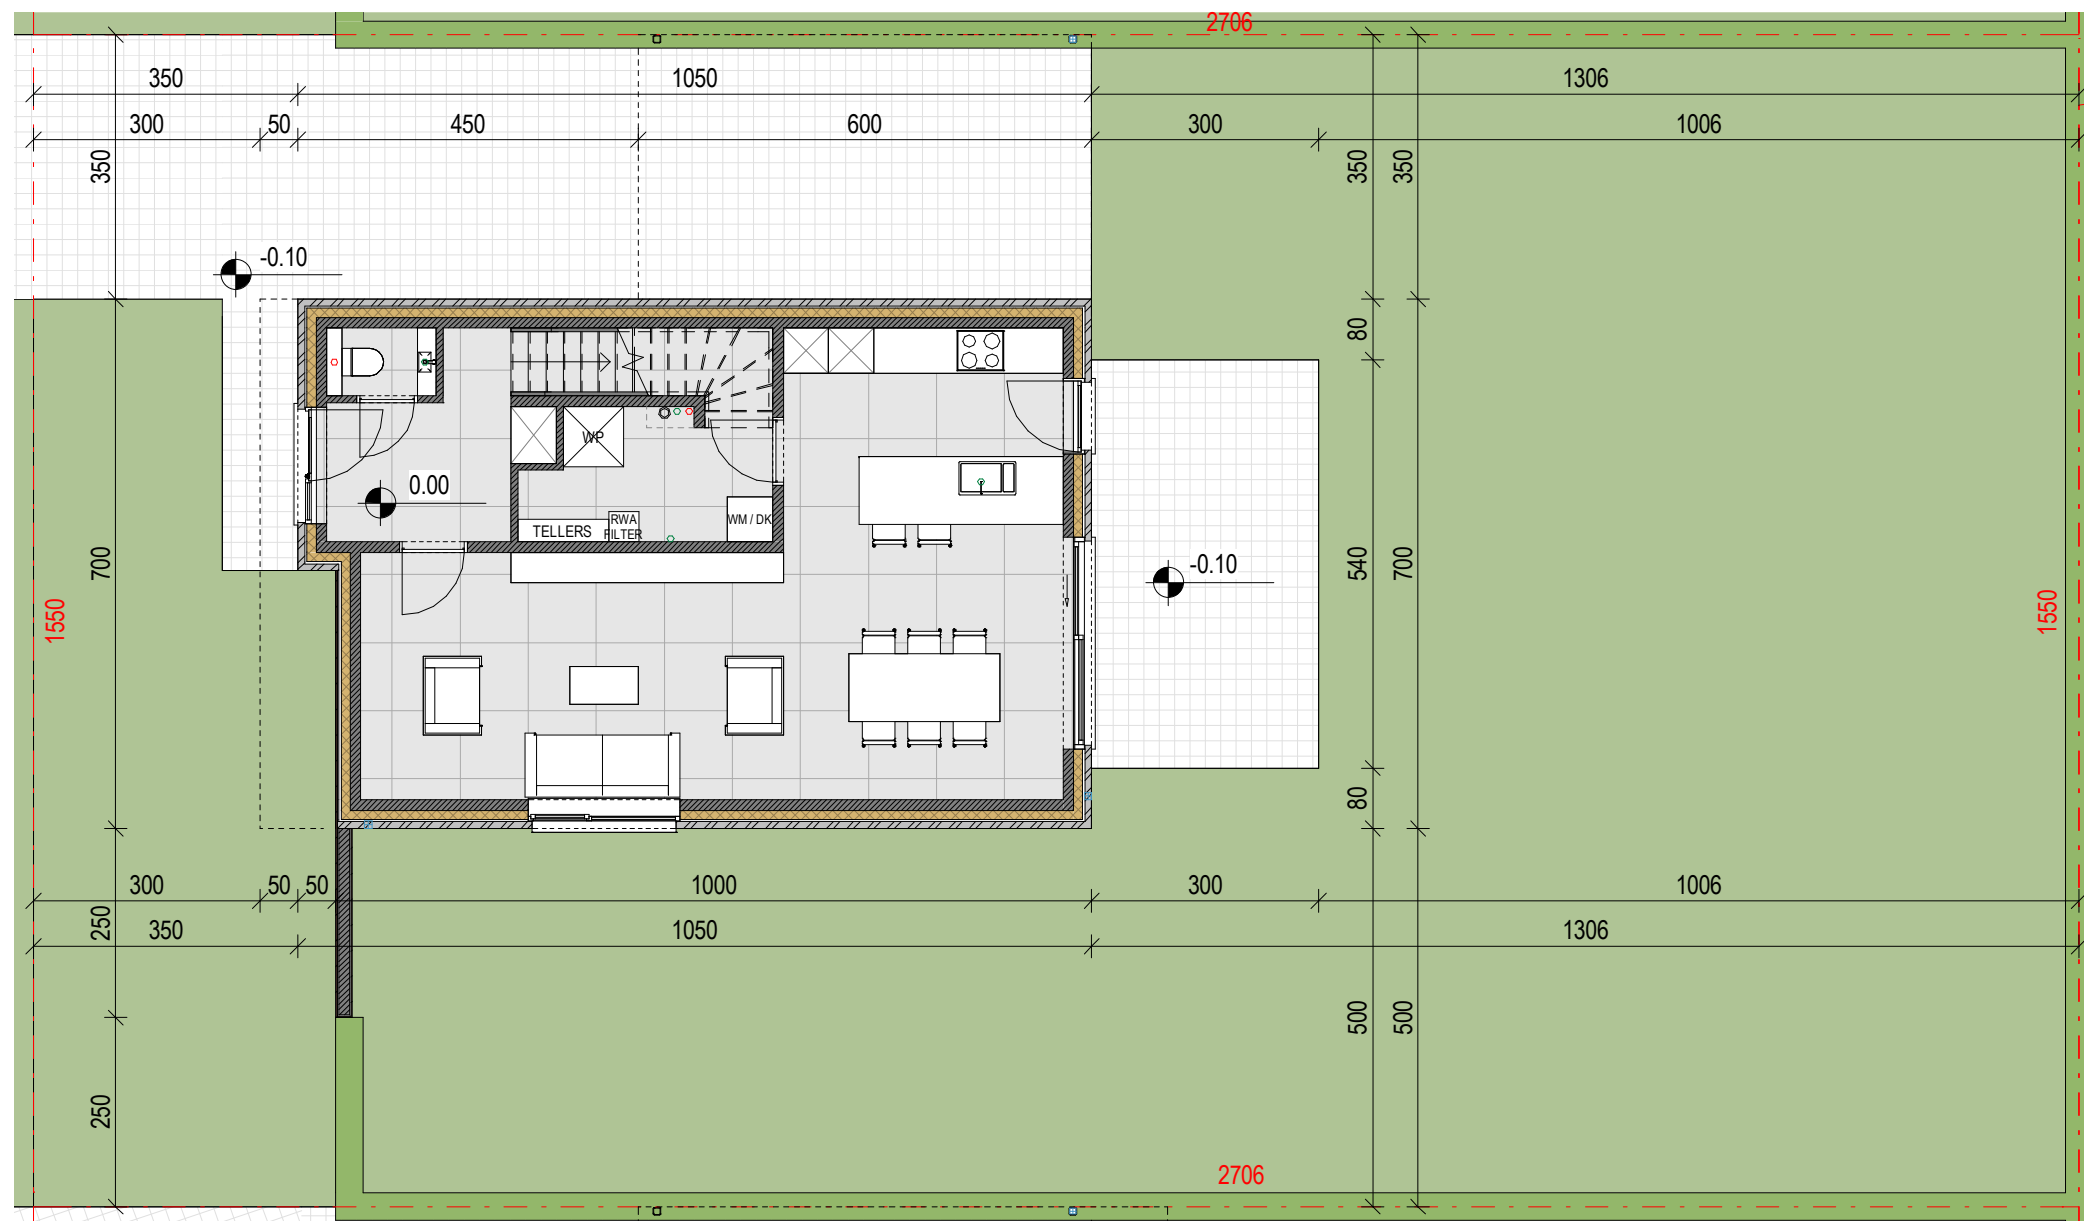



LOT 3 - 419 m²
INPLANTINGSPLAN - NIEUWE TOESTAND

schaal: 1 : 100 - maatvoering in cm
bouwheer: - D3 Projects
datum: 22.01.2024

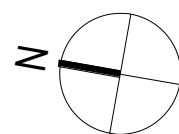

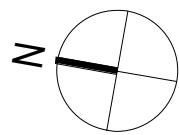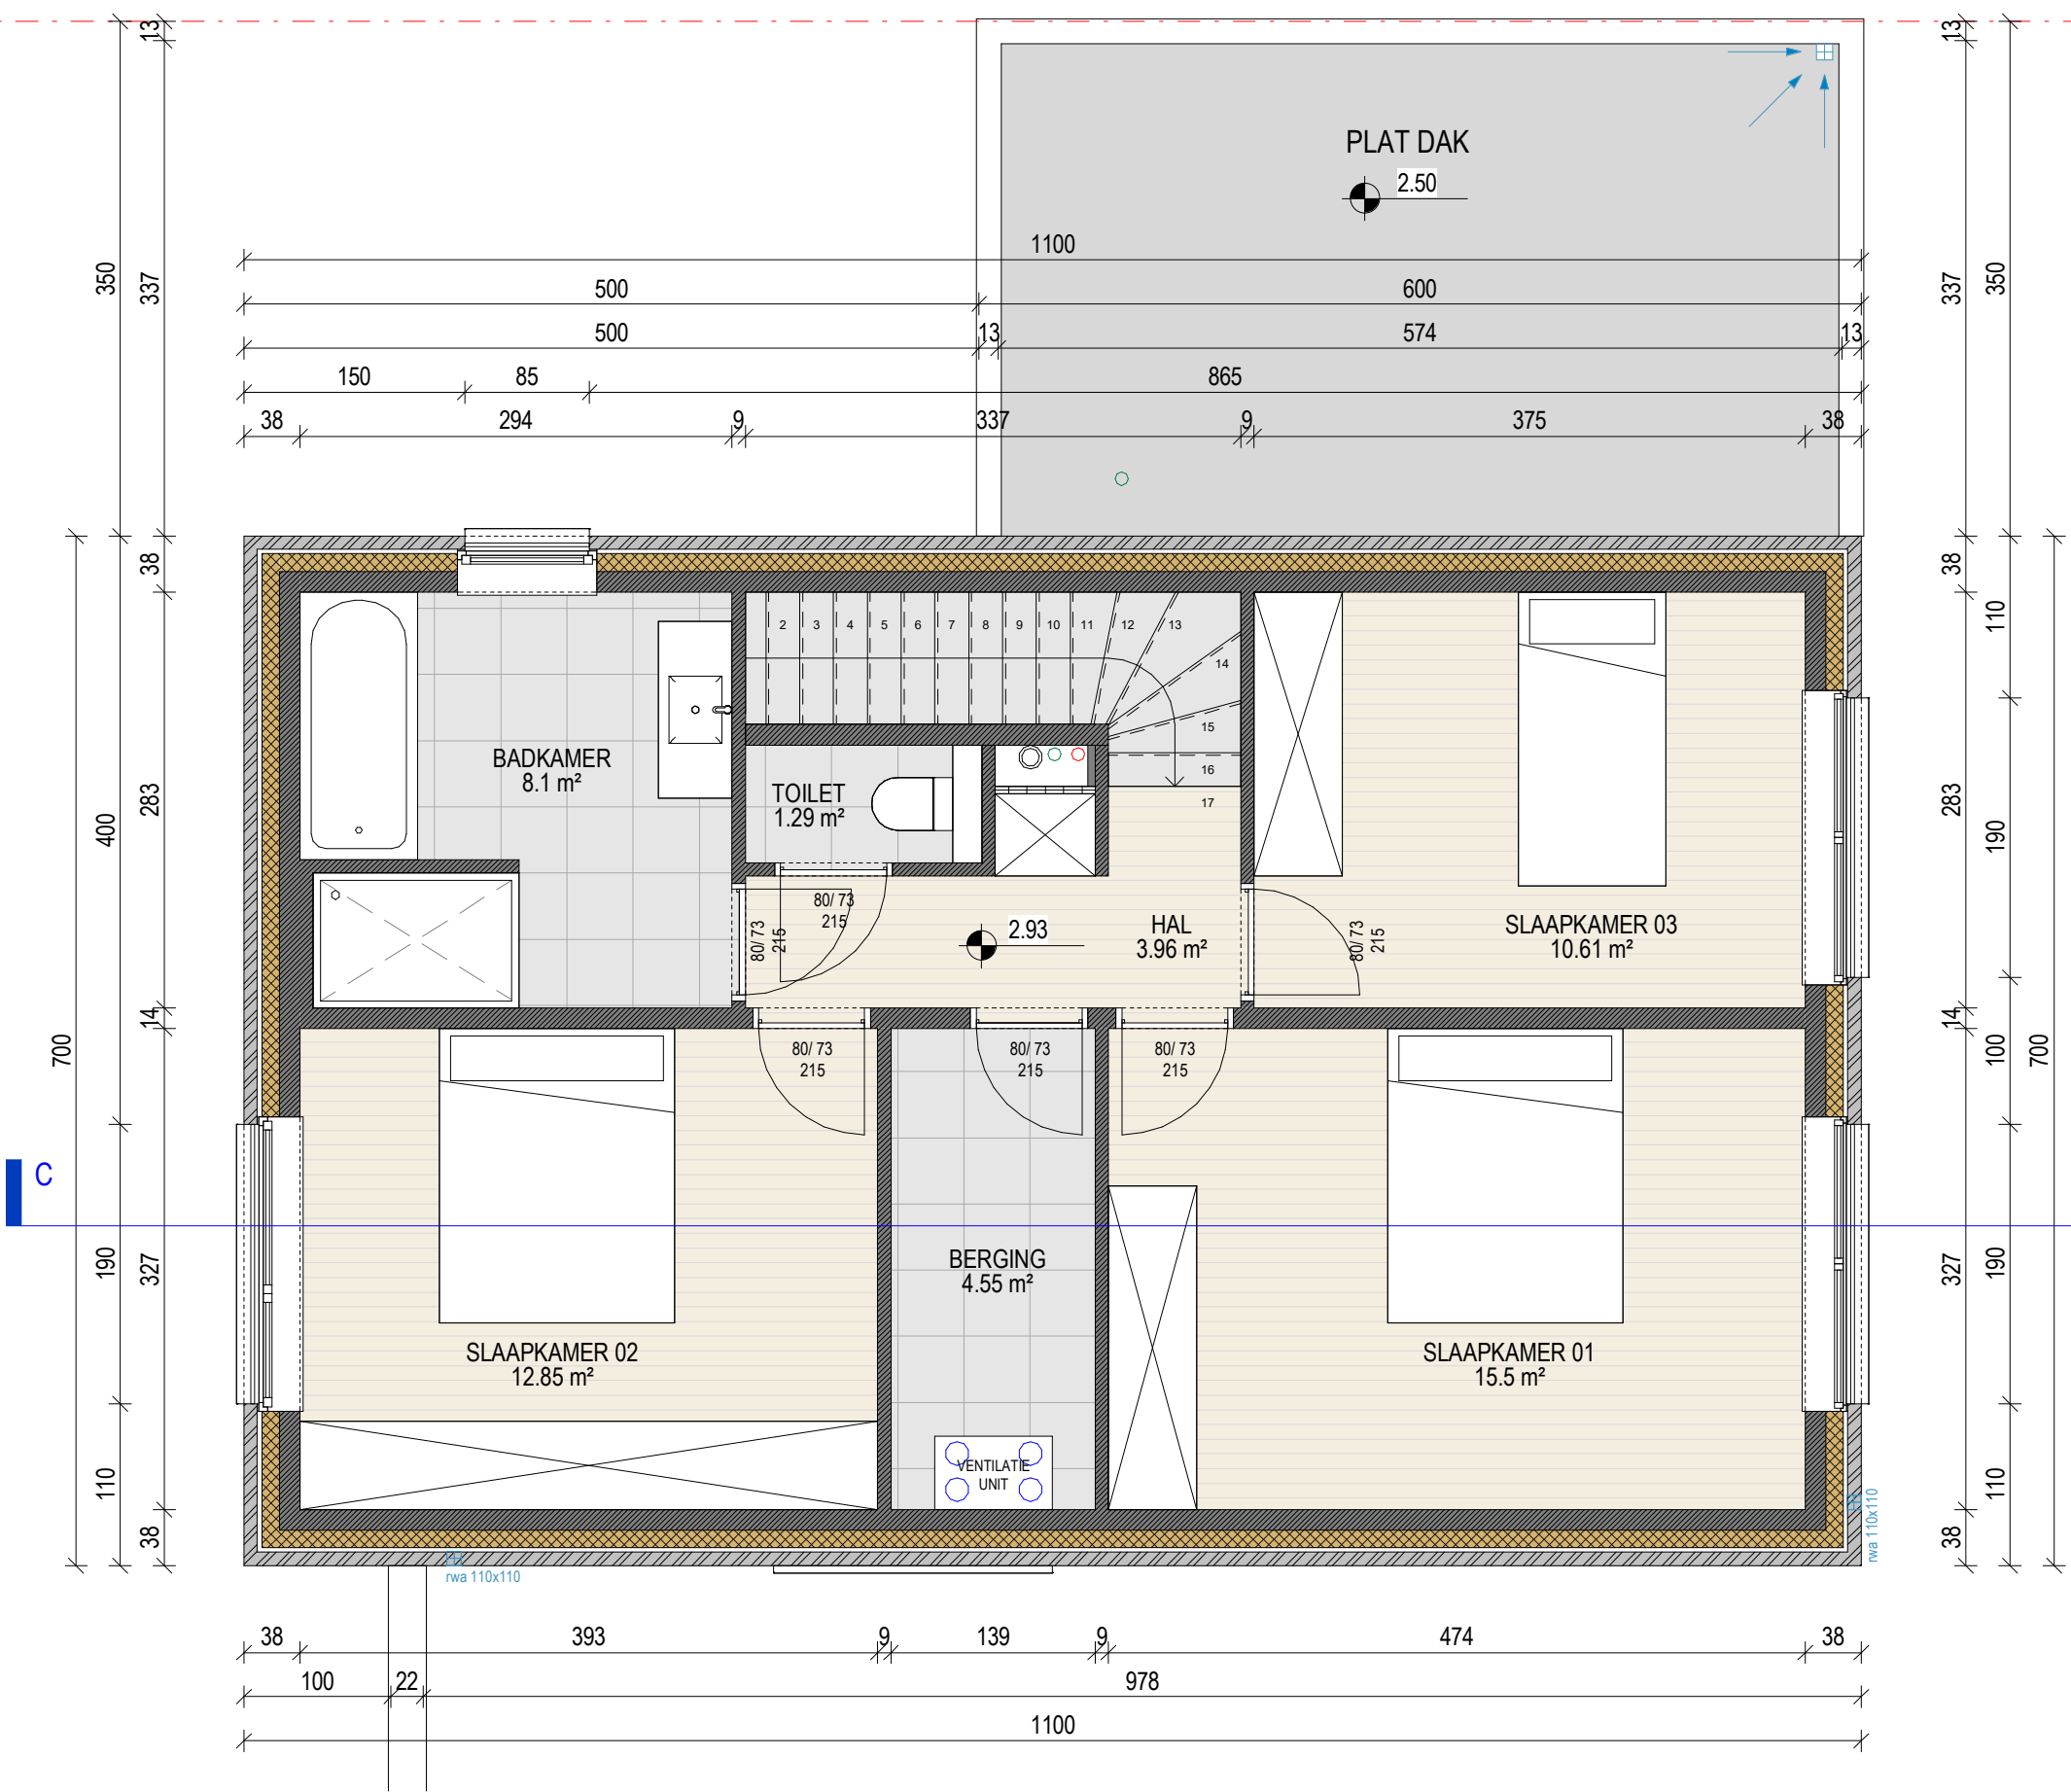

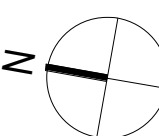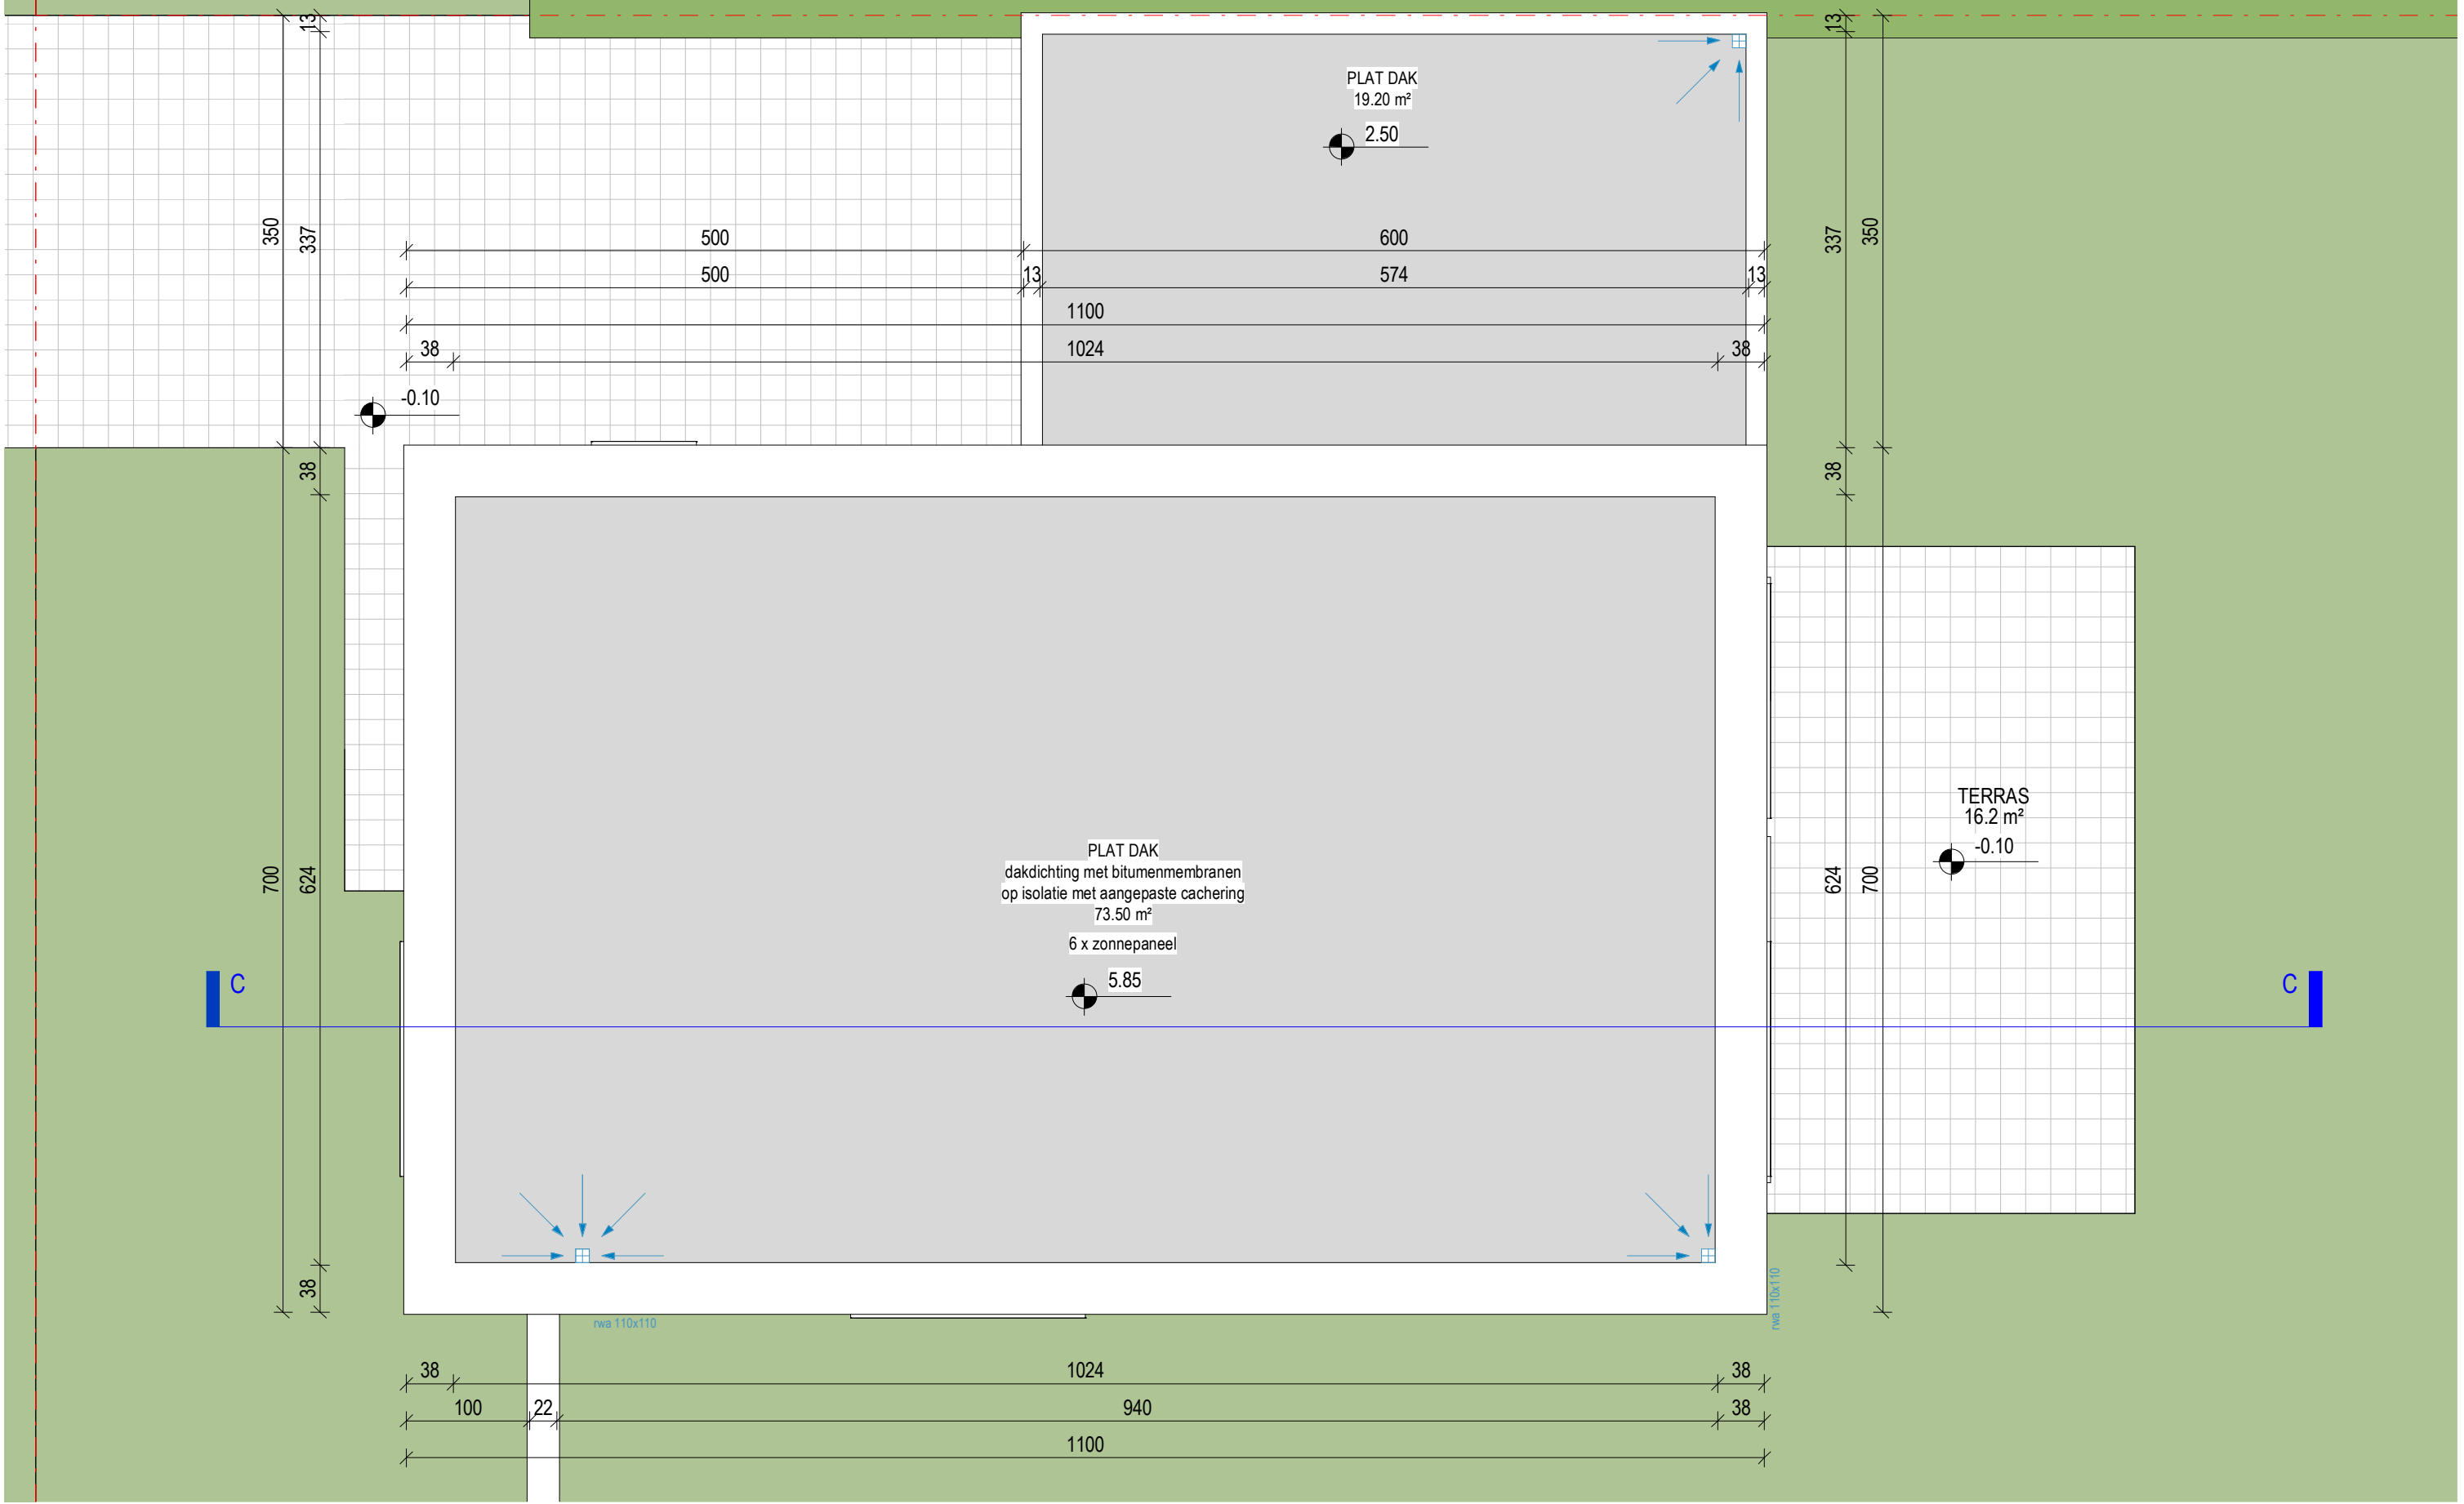

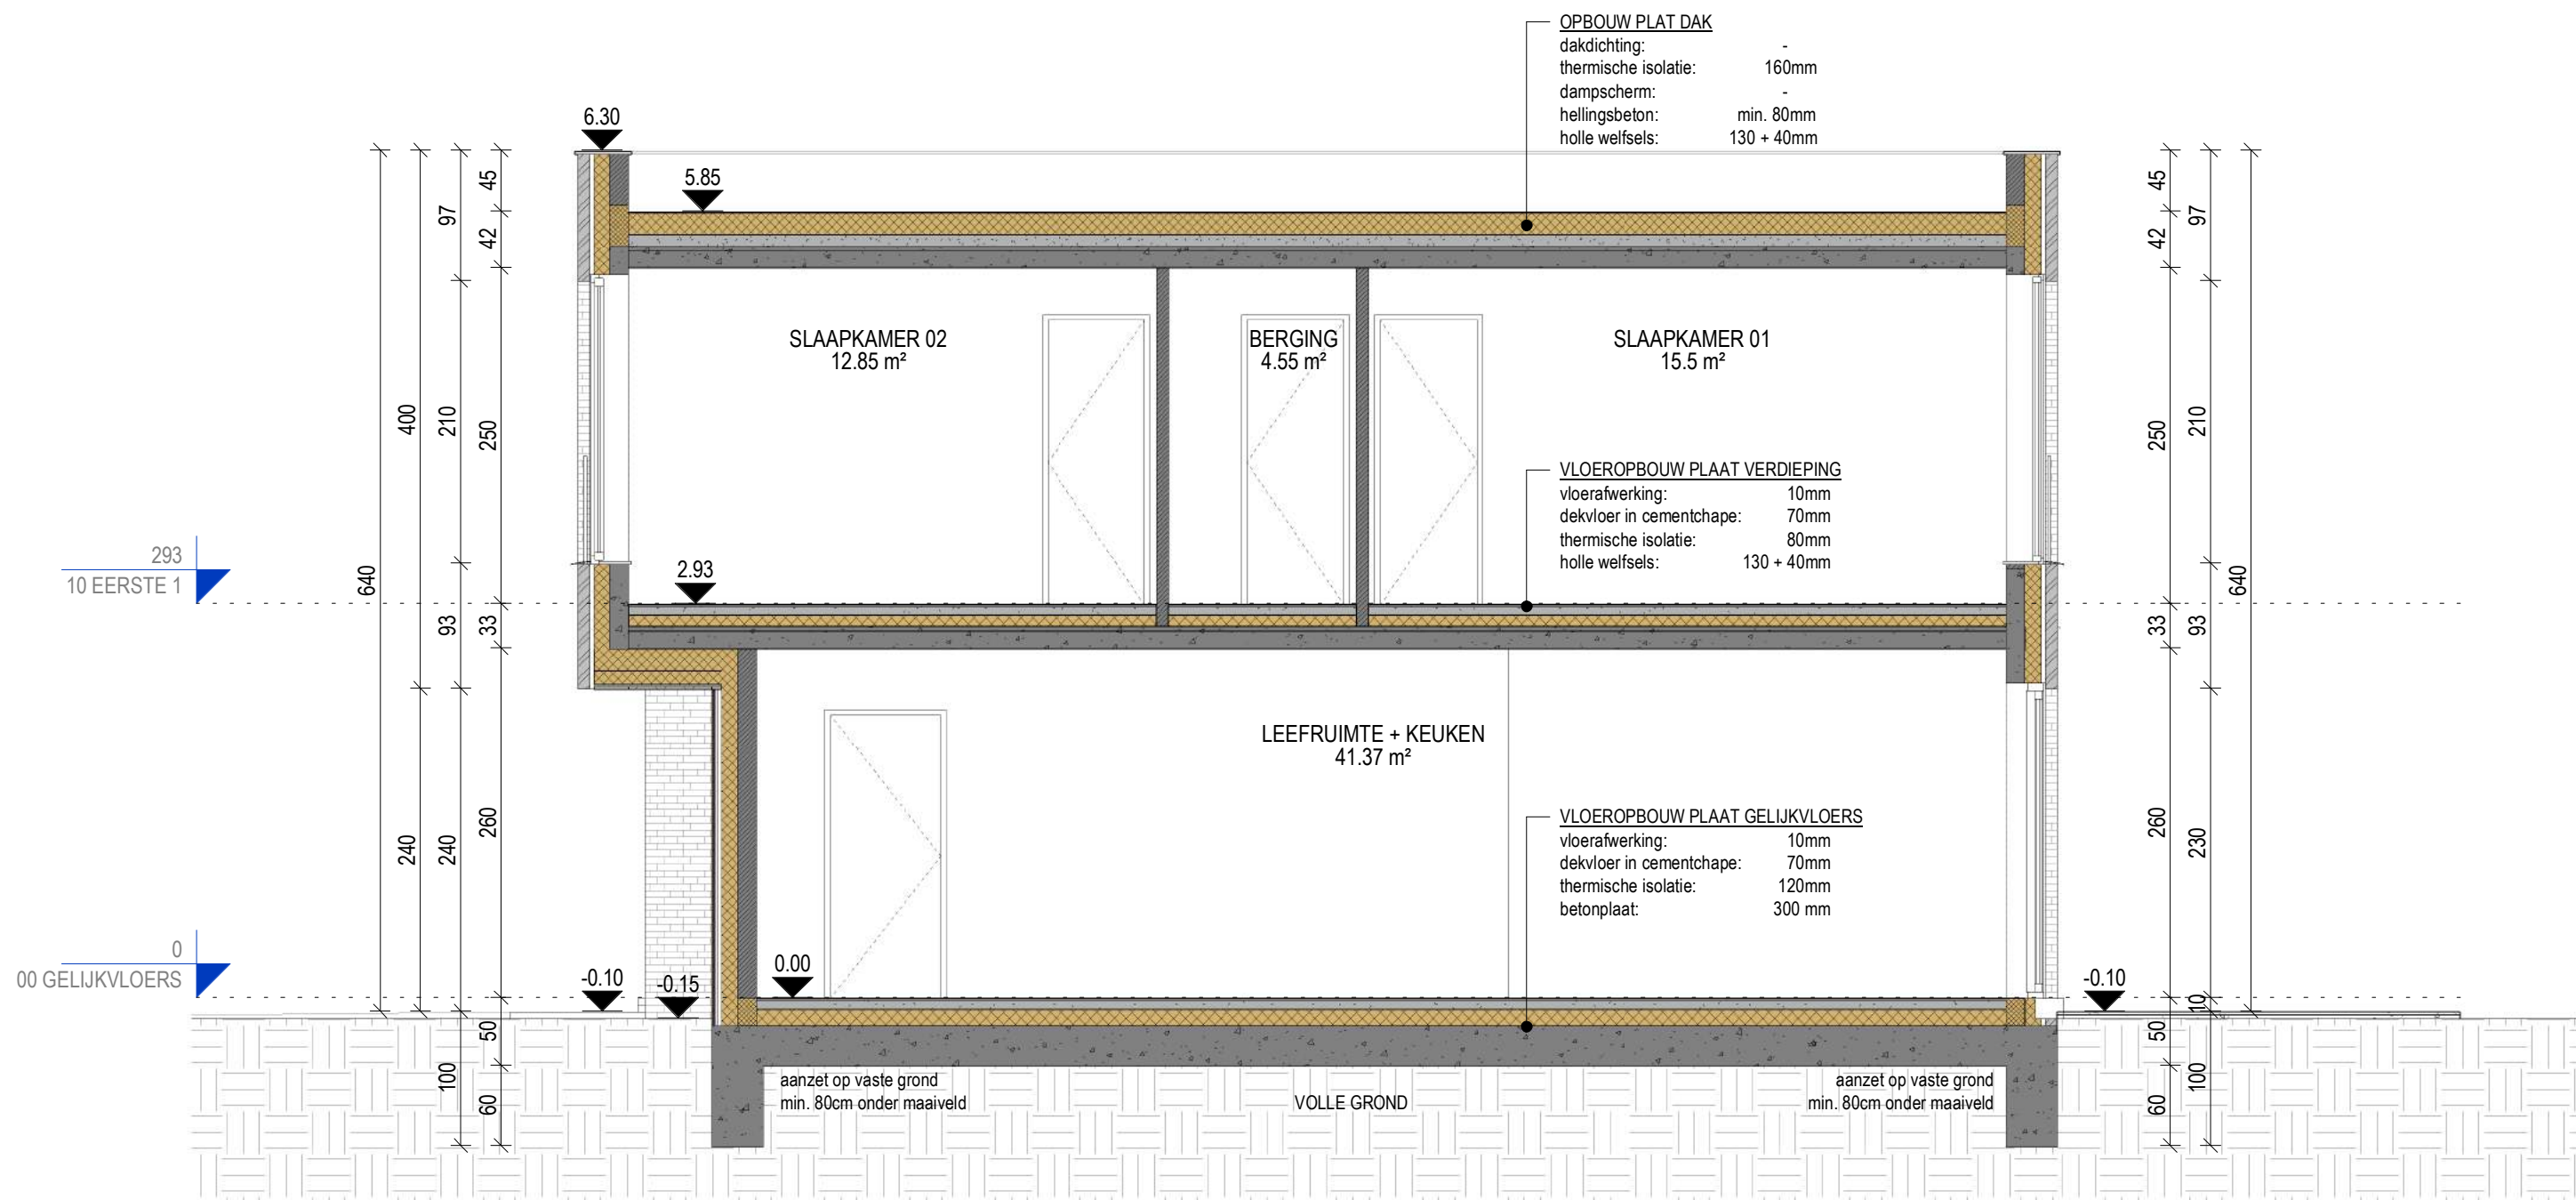

.danneels

ABML
ARCHITECTENBUREAU MANU LENDERS


LOT 3 - 419 m²

SNEDE - NIEUWE TOESTAND

schaal: 1 : 50 - maatvoering in cm
 bouwheer: - D3 Projects
 datum: 22.01.2024

0 1 m 5 m



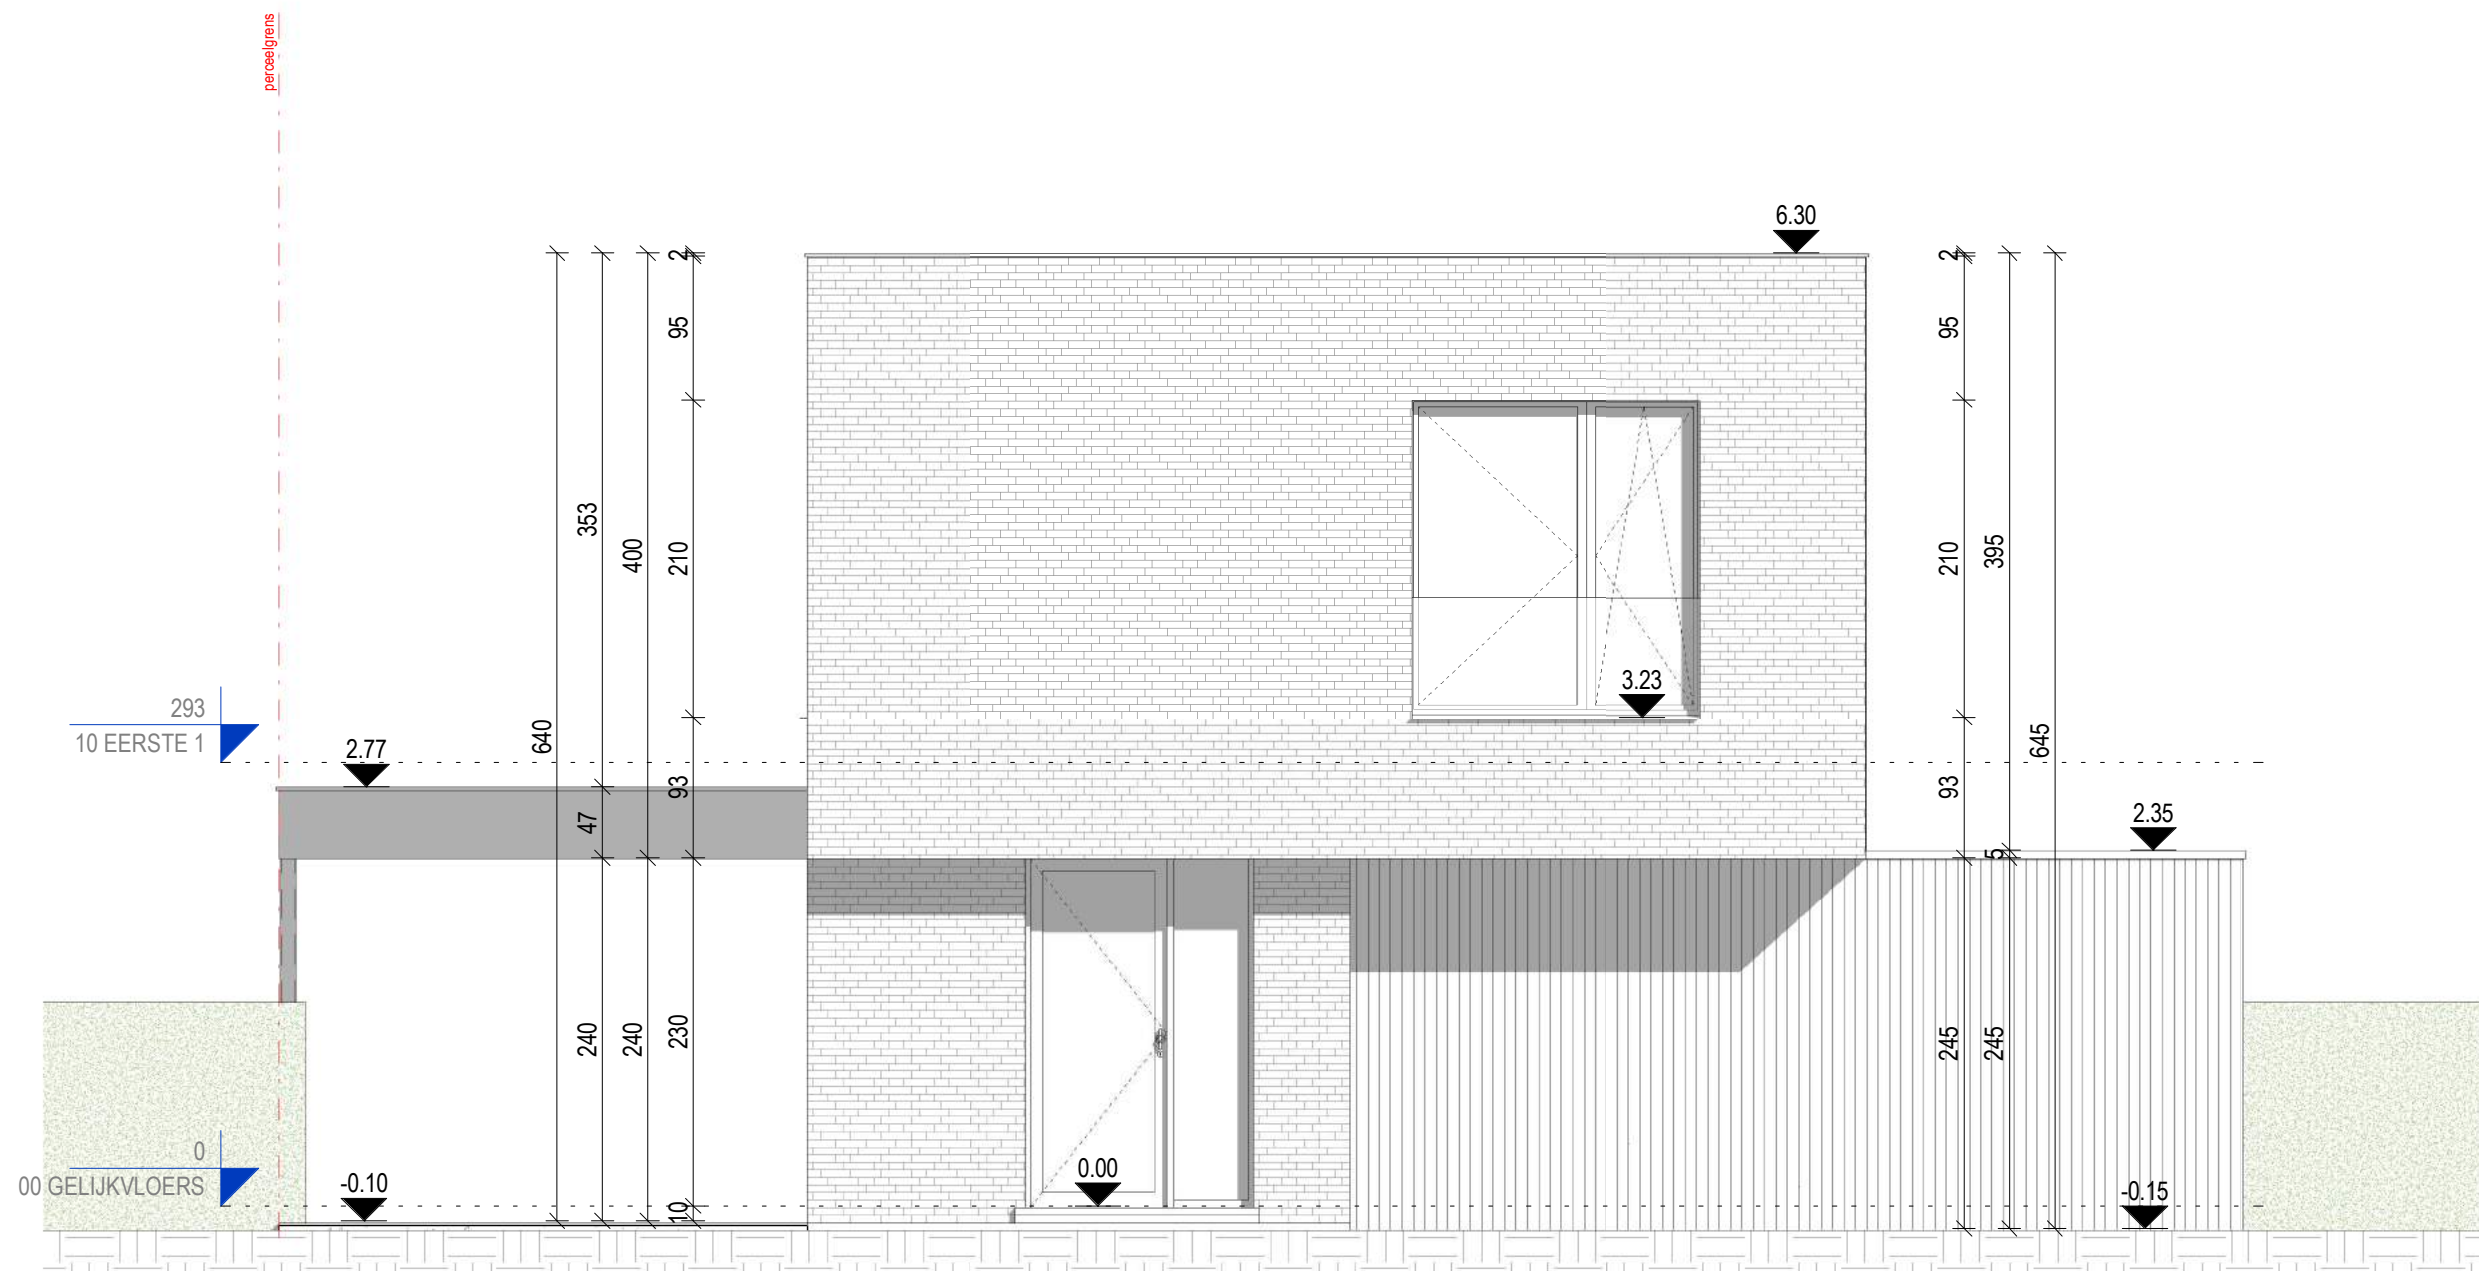

.danneels


ABML
ARCHITECTENBUREAU MANU LENDERS

LOT 3 - 419 m²
VOORGEVEL - NIEUWE TOESTAND

schaal: 1 : 50 - maatvoering in cm
bouwheer: - D3 Projects
datum: 22.01.2024

0 1 m 5 m



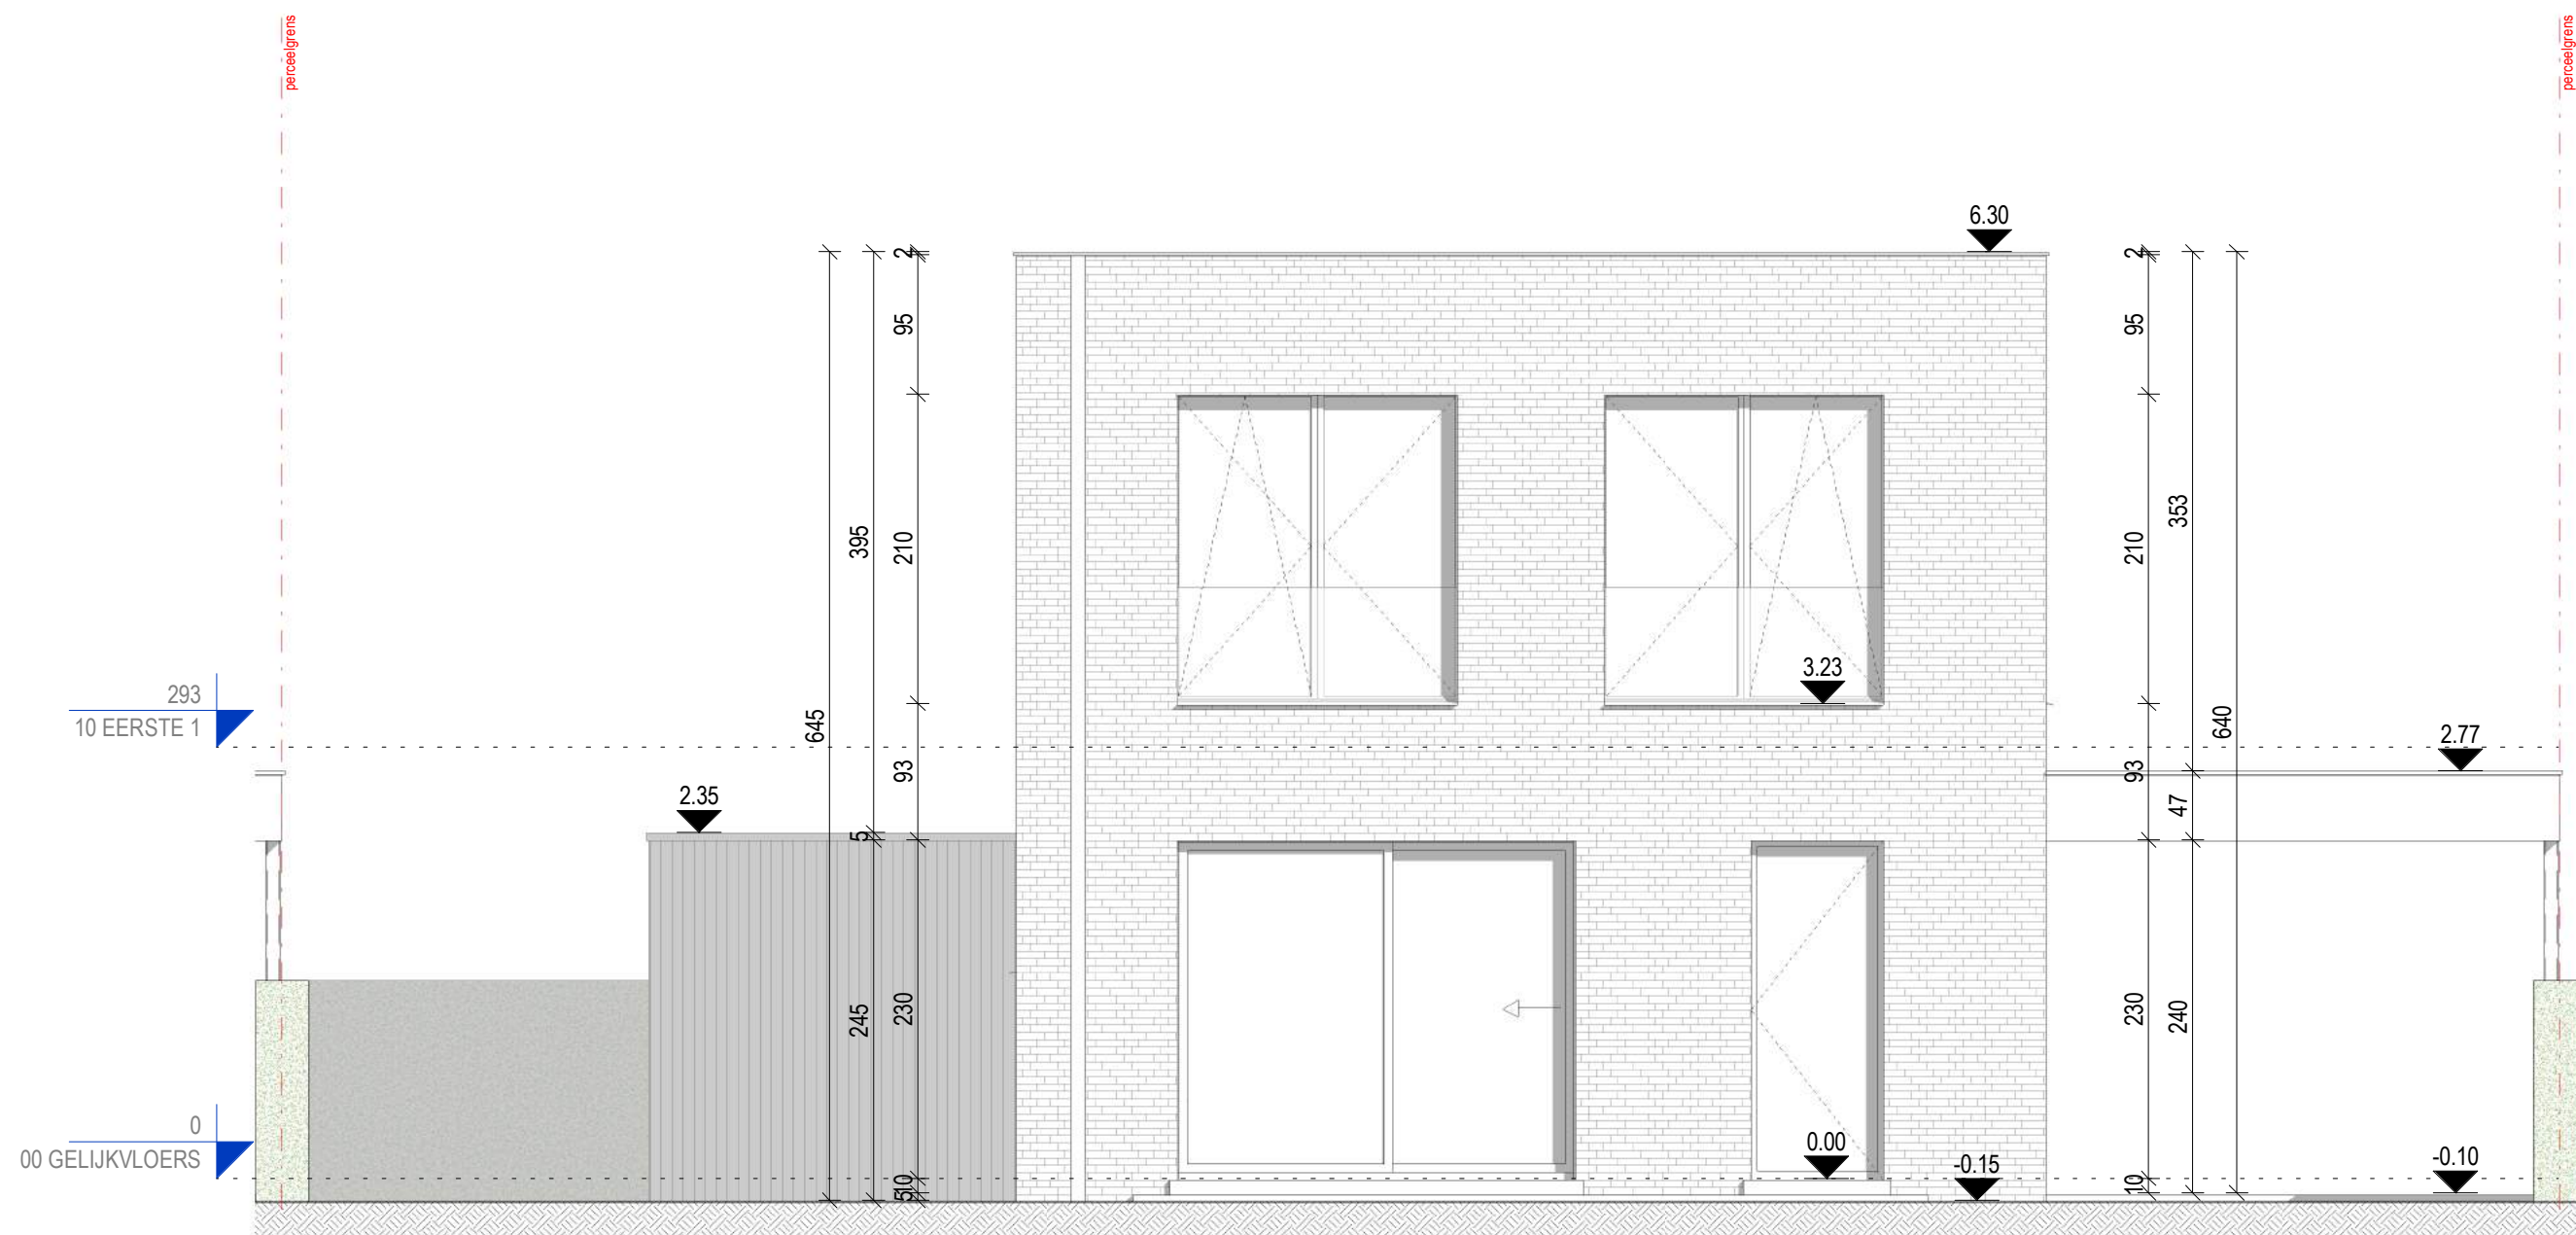

.danneels


ABML
ARCHITECTENBUREAU MANU LENDERS

LOT 3 - 419 m²
ACHTERGEVEL - NIEUWE TOESTAND

schaal: 1 : 50 - maatvoering in cm
bouwheer: - D3 Projects
datum: 22.01.2024

0 1 m 5 m



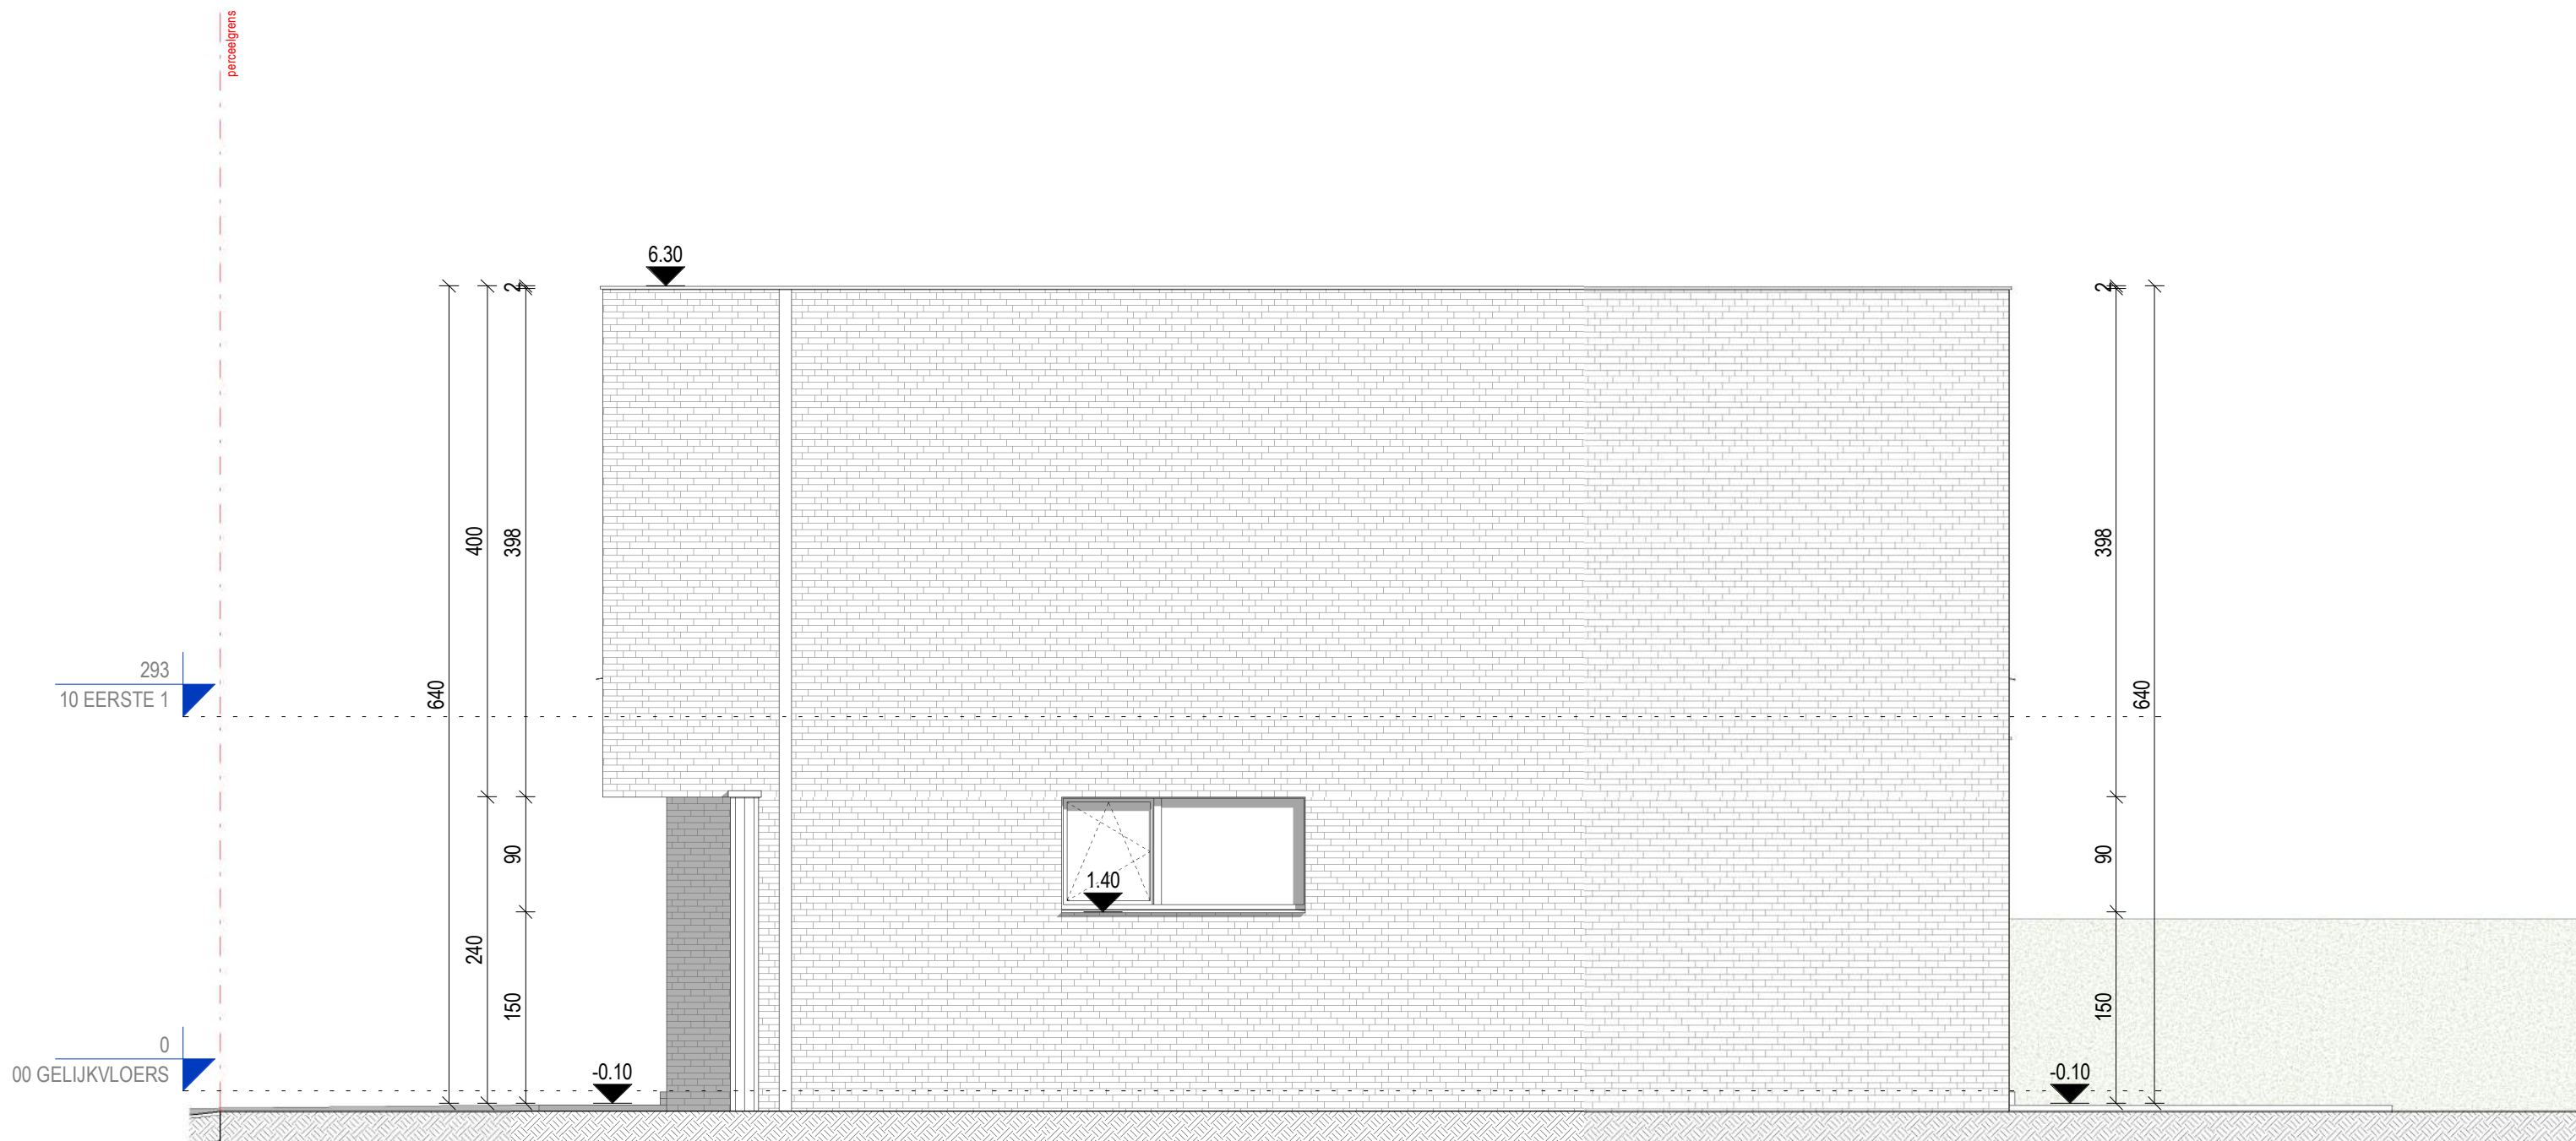

.danneels


A B M L
ARCHITECTENBUREAU MANU LENDERS

LOT 3 - 419 m²
ZIJGEVEL RECHTS - NIEUWE TOESTAND

schaal: 1 : 50 - maatvoering in cm
bouwheer: - D3 Projects
datum: 22.01.2024

0 1 m 5 m



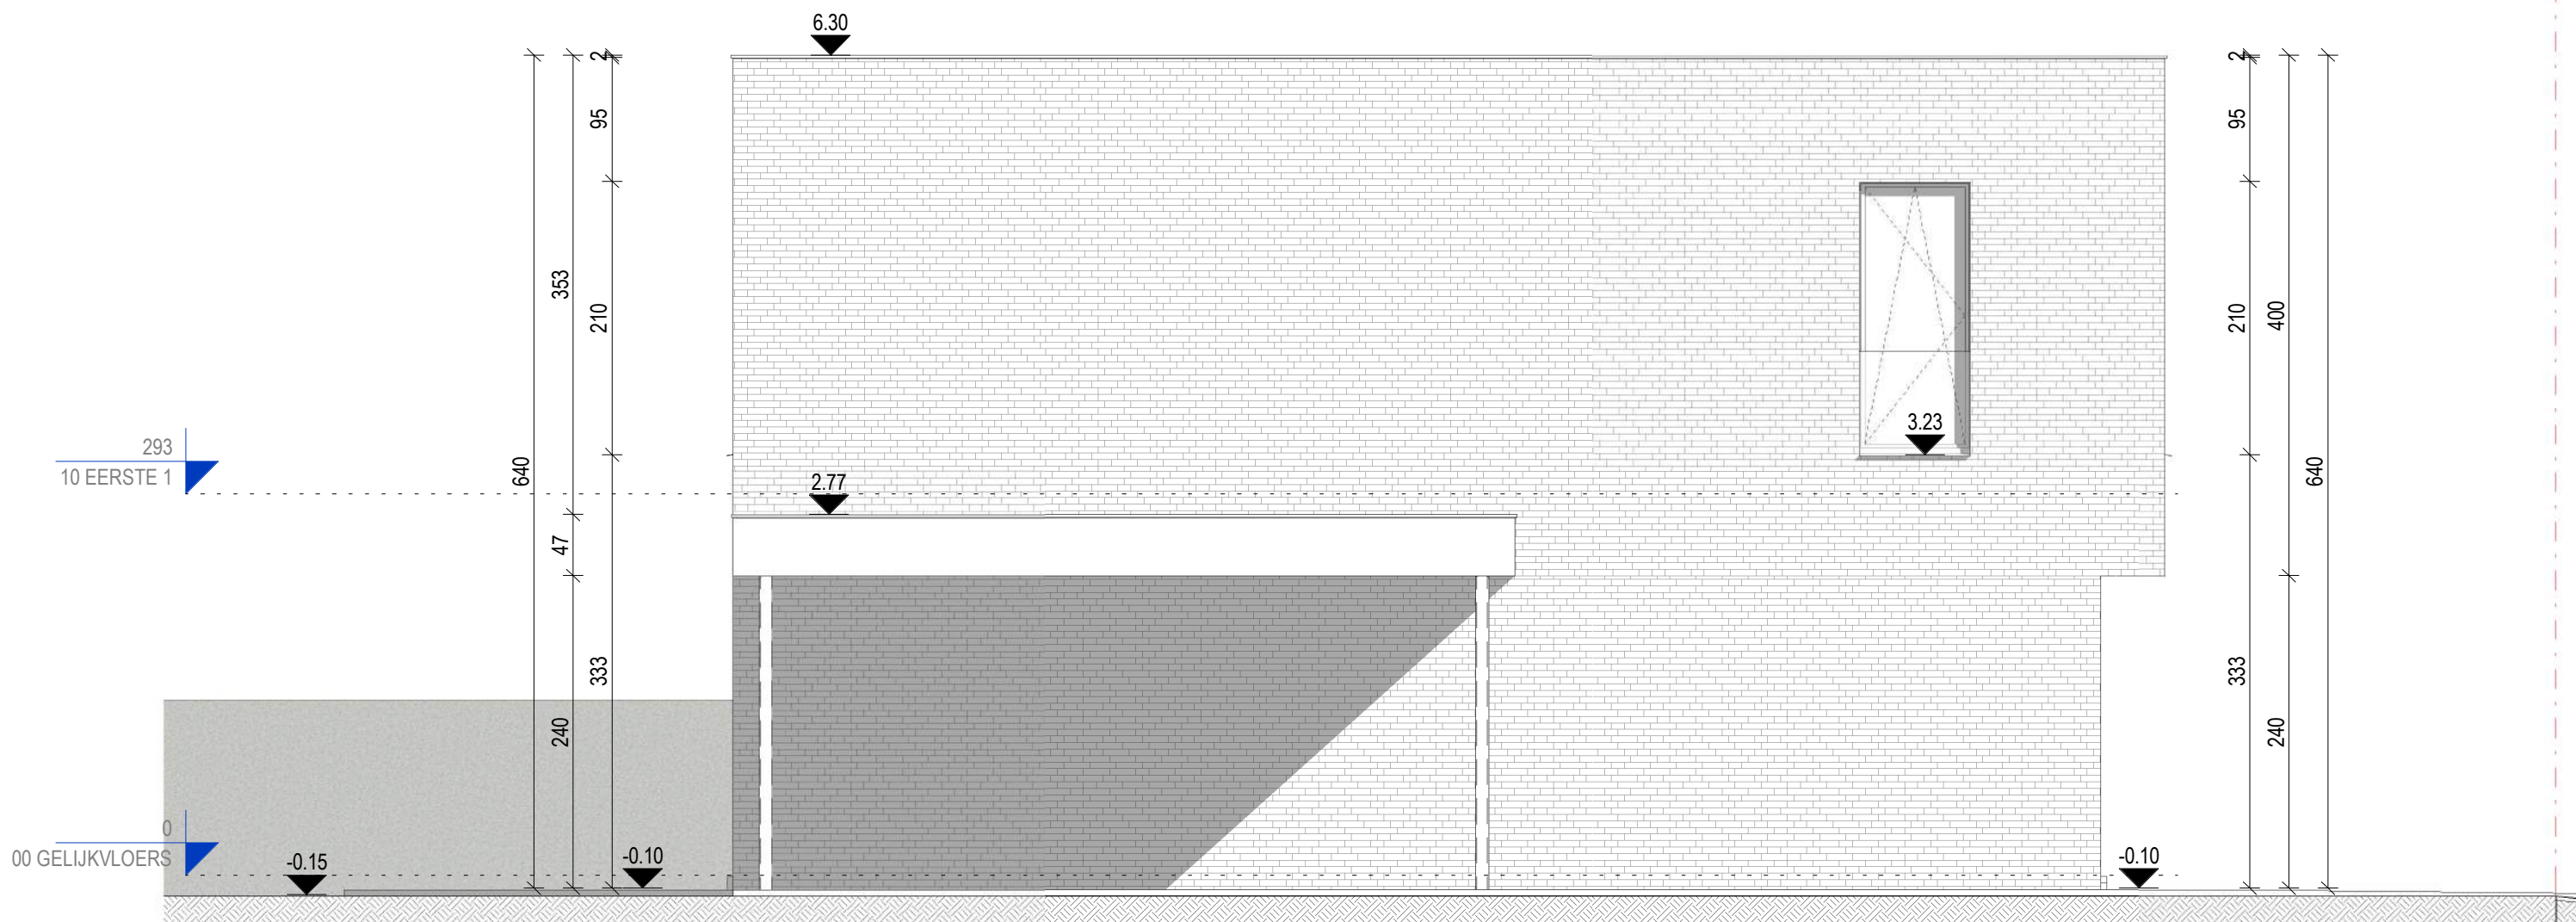

.danneels

A B M L
ARCHITECTENBUREAU MANU LENDERS

LOT 3 - 419 m²
ZIJGEVEL LINKS - NIEUWE TOESTAND

schaal: 1 : 50 - maatvoering in cm
bouwheer: - D3 Projects
datum: 22.01.2024

0 1 m 5 m

