


.danneels


ABML
ARCHITECTENBUREAU MANU LENDERS

LOT 41A - 418.93 m²

PLANNENBUNDEL

schaal: - maatvoering in cm
 bouwheer: - D3 Projects
 datum: 23.02.2024

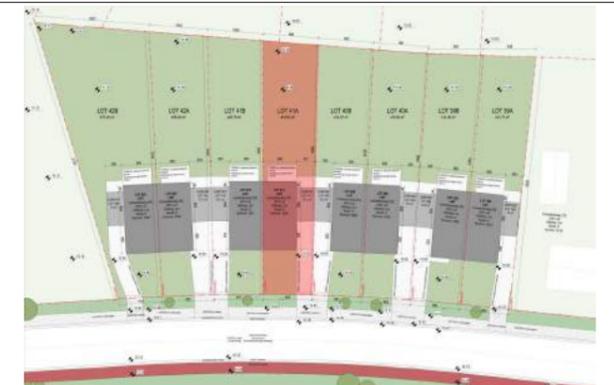

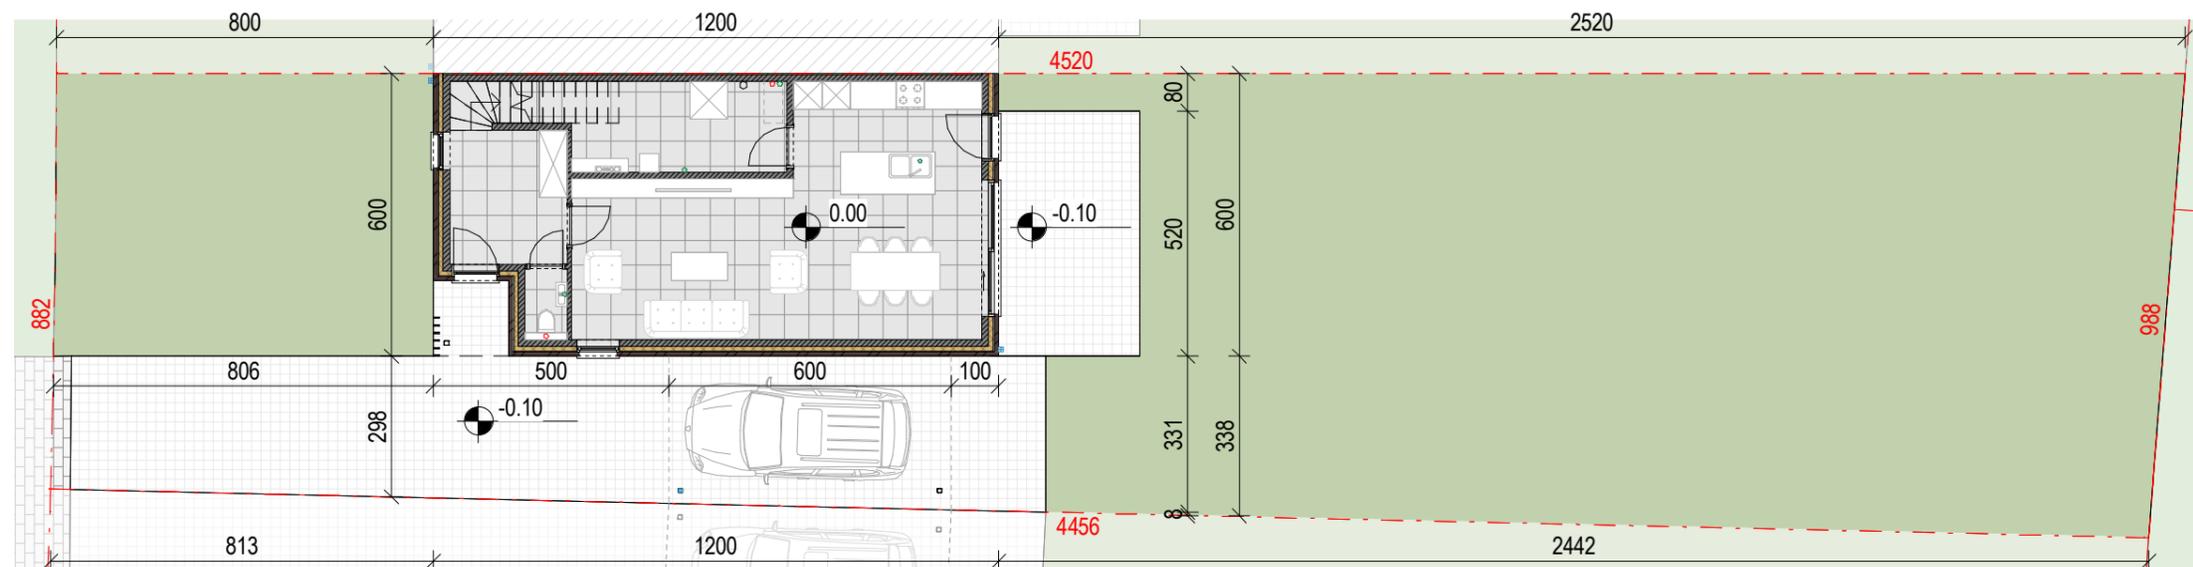



.danneels


ABML
ARCHITECTENBUREAU MANU LENDERS

LOT 41A - 418.93 m²

INPLANTINGSPLAN - NIEUWE TOESTAND

schaal: 1 : 150 - maatvoering in cm
 bouwheer: - D3 Projects
 datum: 23.02.2024

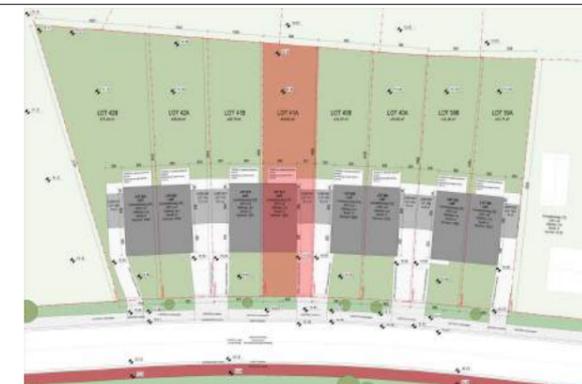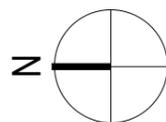

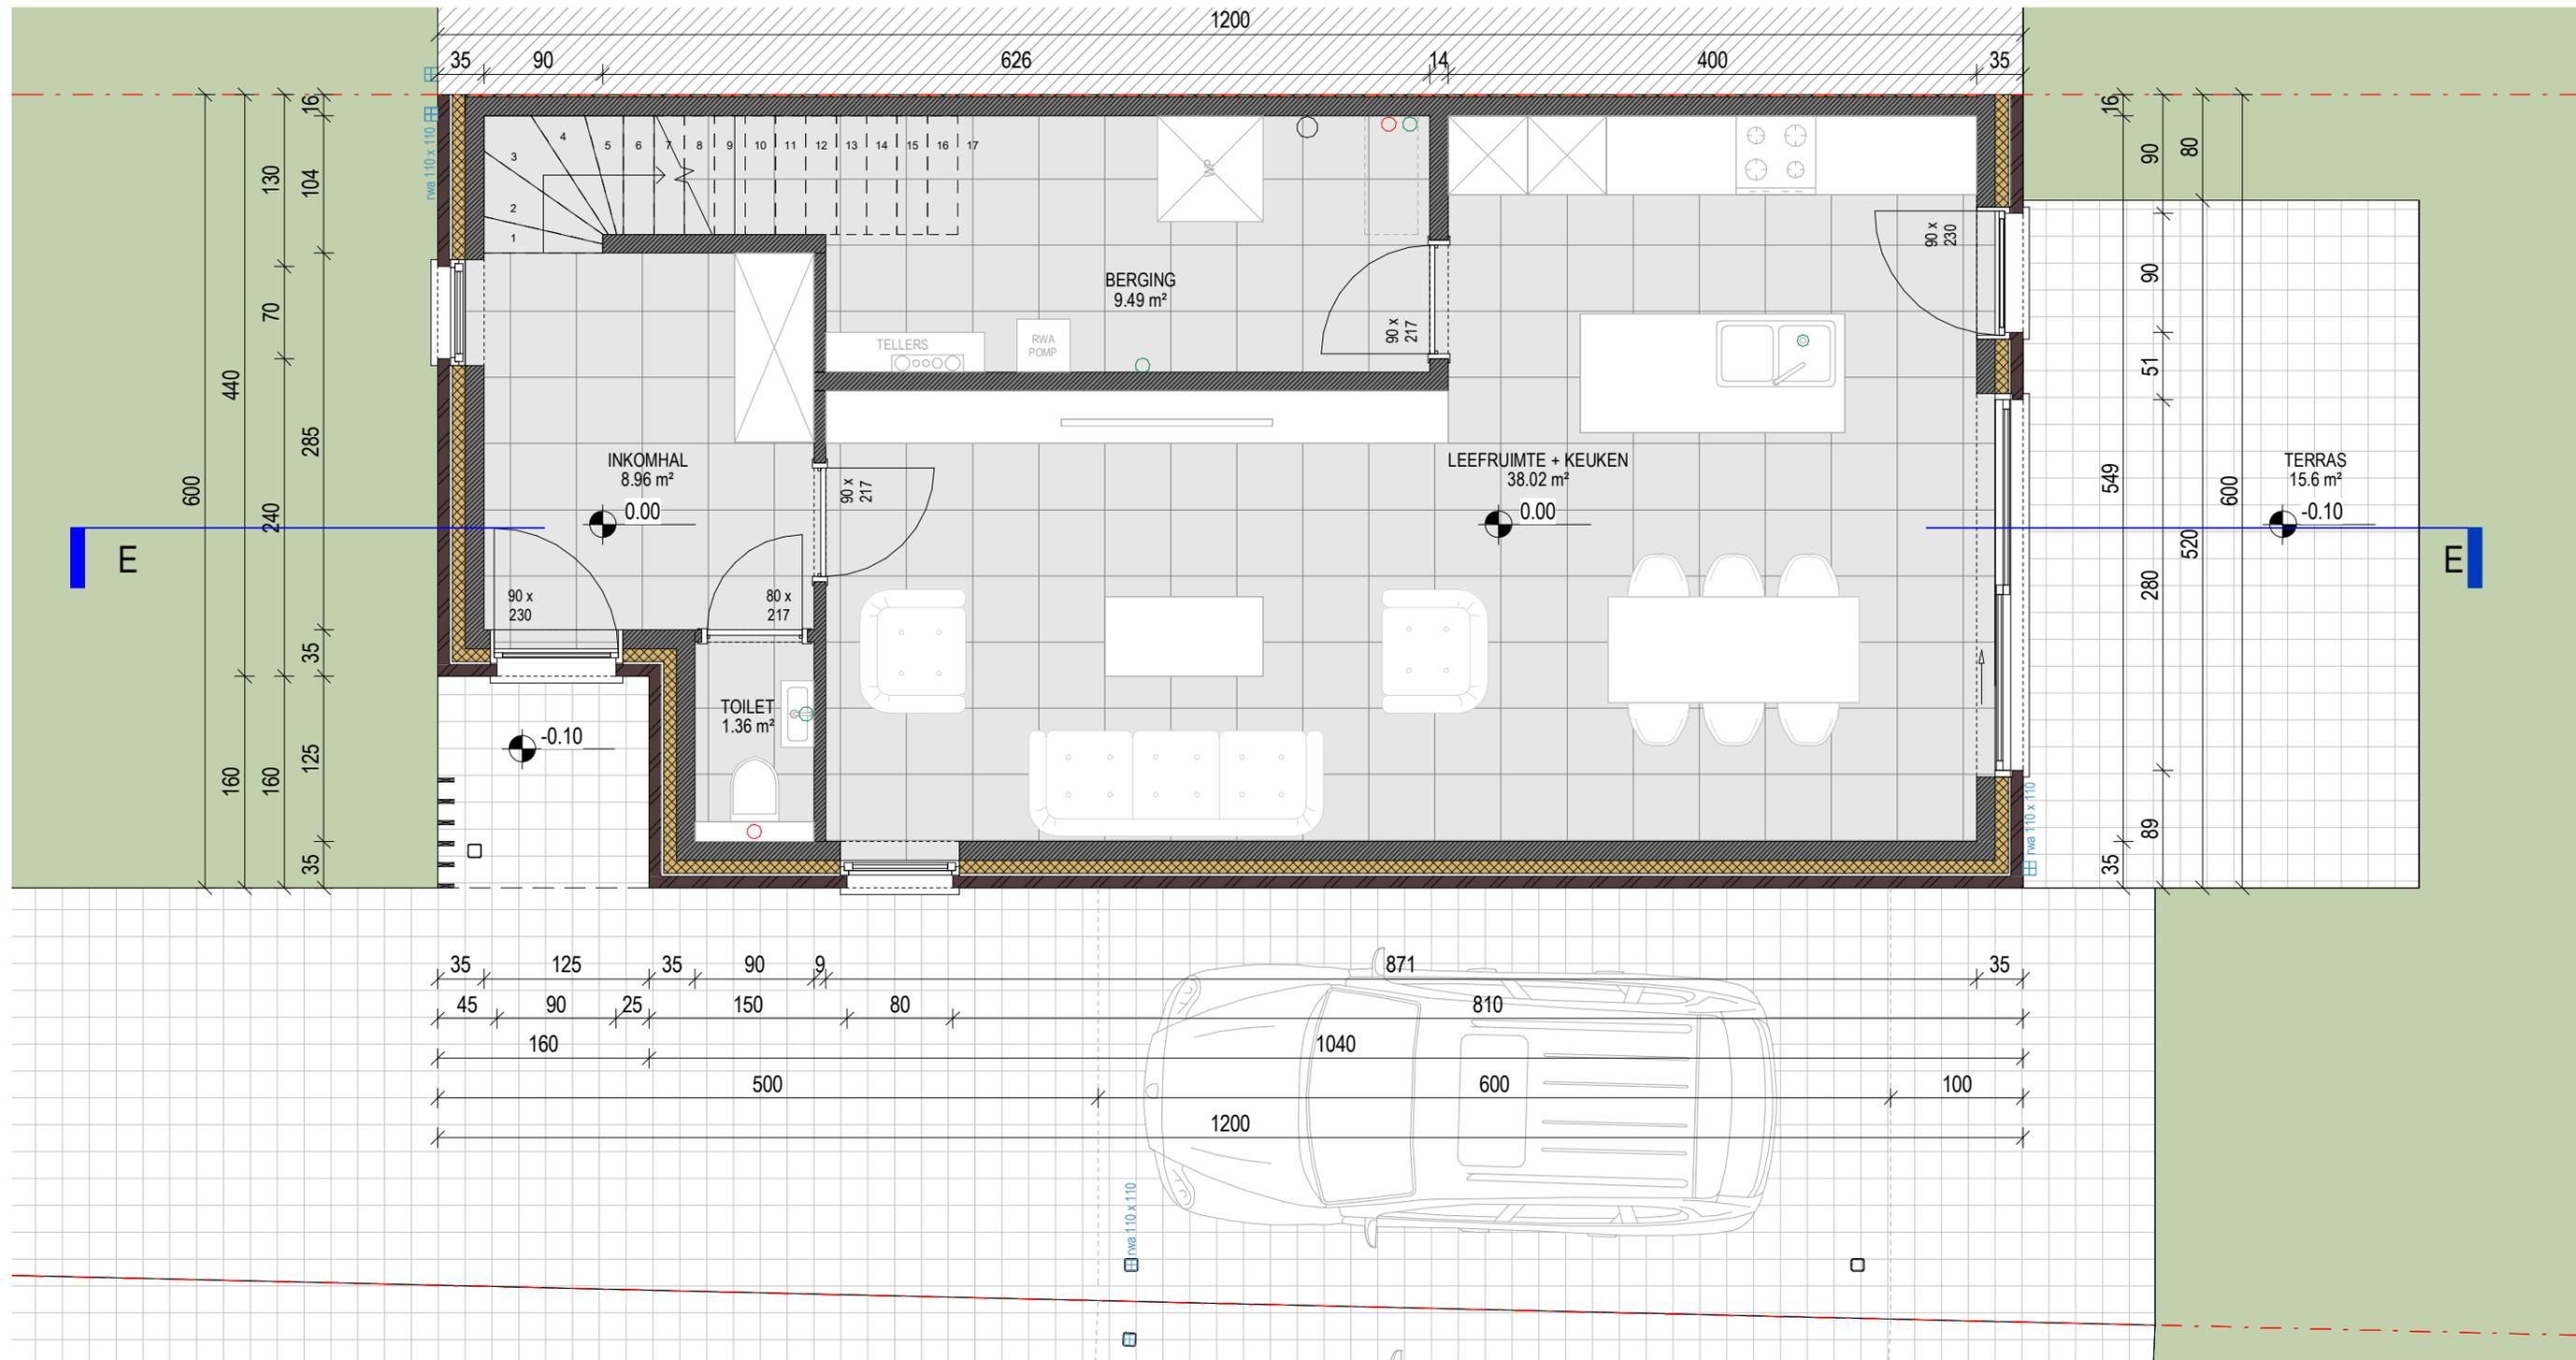


.danneels

ABML
ARCHITECTENBUREAU MANU LENDERS


LOT 41A - 418.93 m²


GELIJKVLOERS - NIEUWE TOESTAND

schaal: 1 : 50 - maatvoering in cm
 bouwheer: - D3 Projects
 datum: 23.02.2024

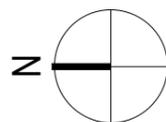

0 1 m 5 m

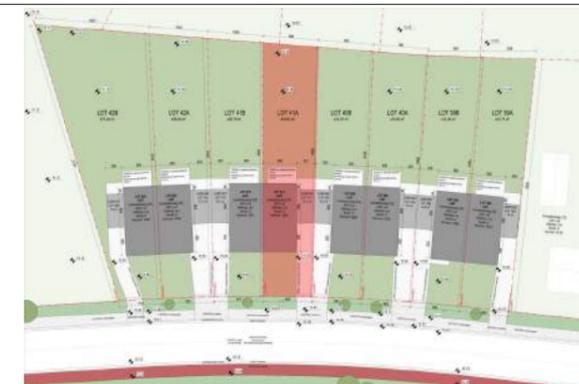

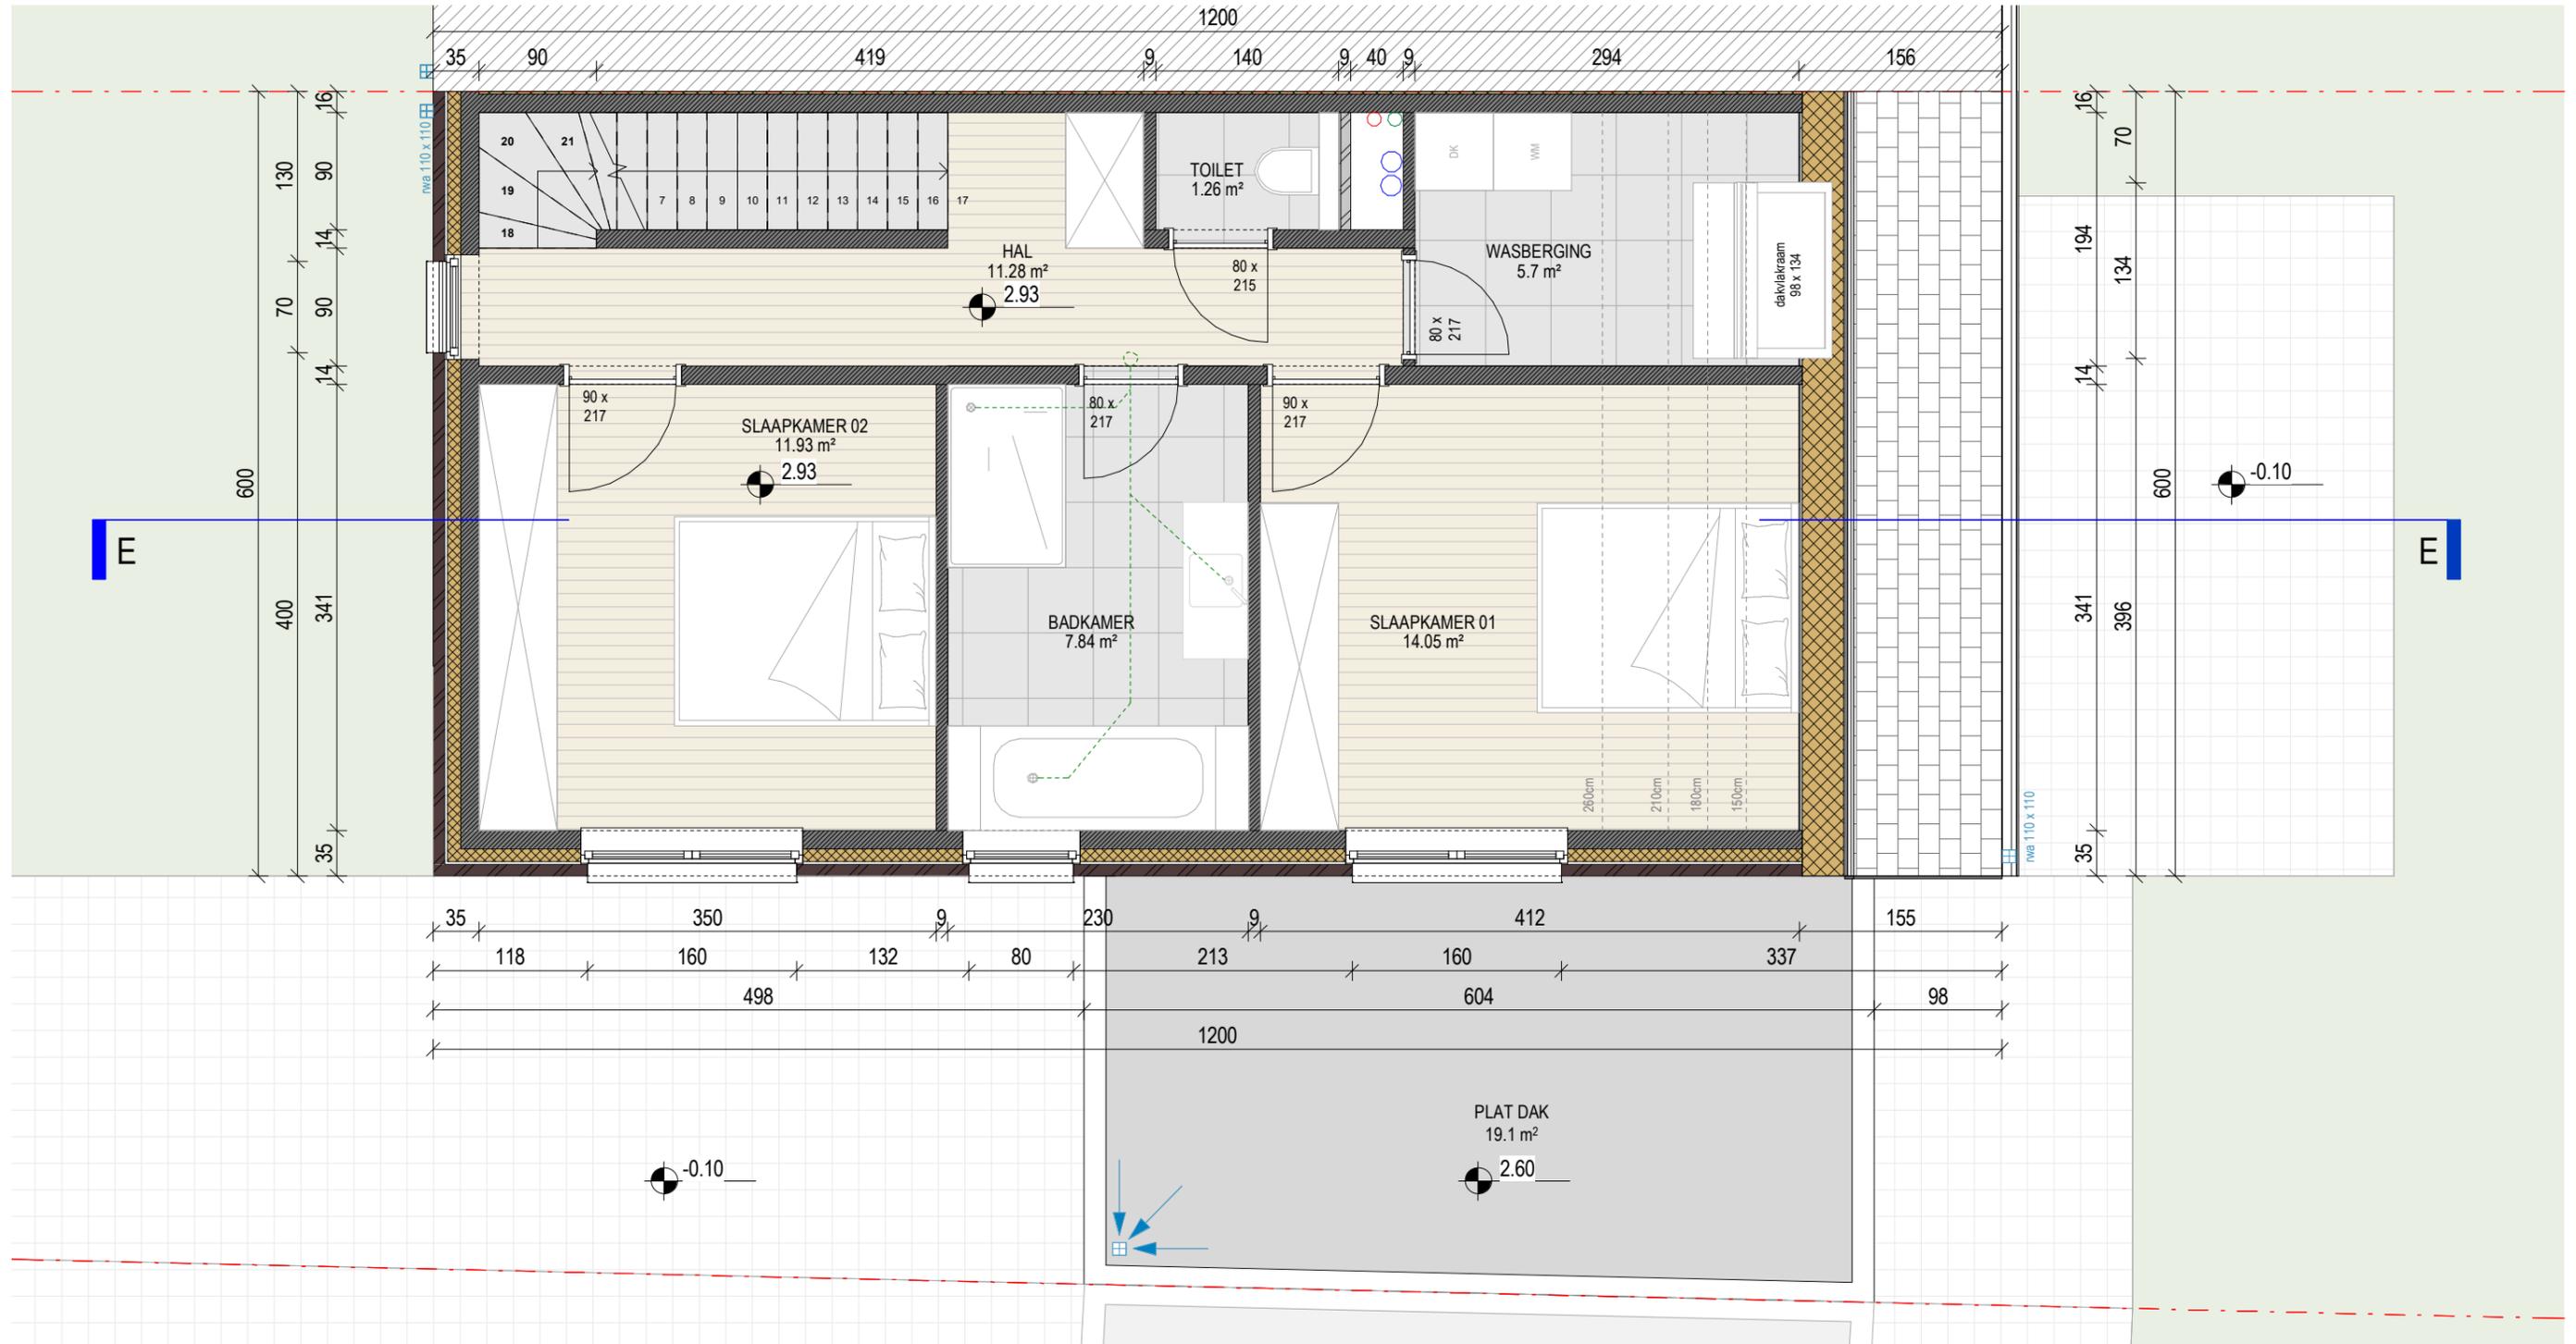


.danneels

ABML
ARCHITECTENBUREAU MANU LENDERS


LOT 41A - 418.93 m²


EERSTE VERDIEPING - NIEUWE TOESTAND

schaal: 1 : 50 - maatvoering in cm
 bouwheer: - D3 Projects
 datum: 23.02.2024

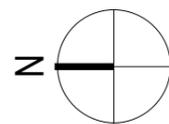

0 1 m 5 m

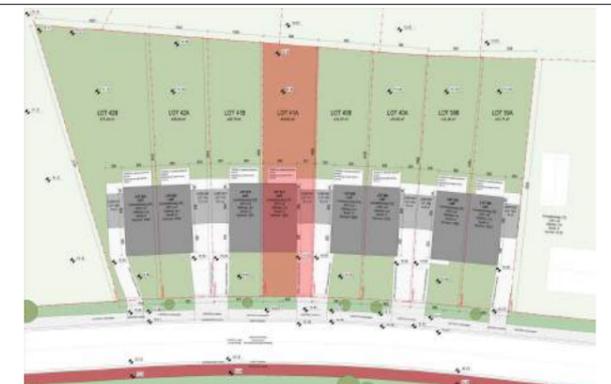

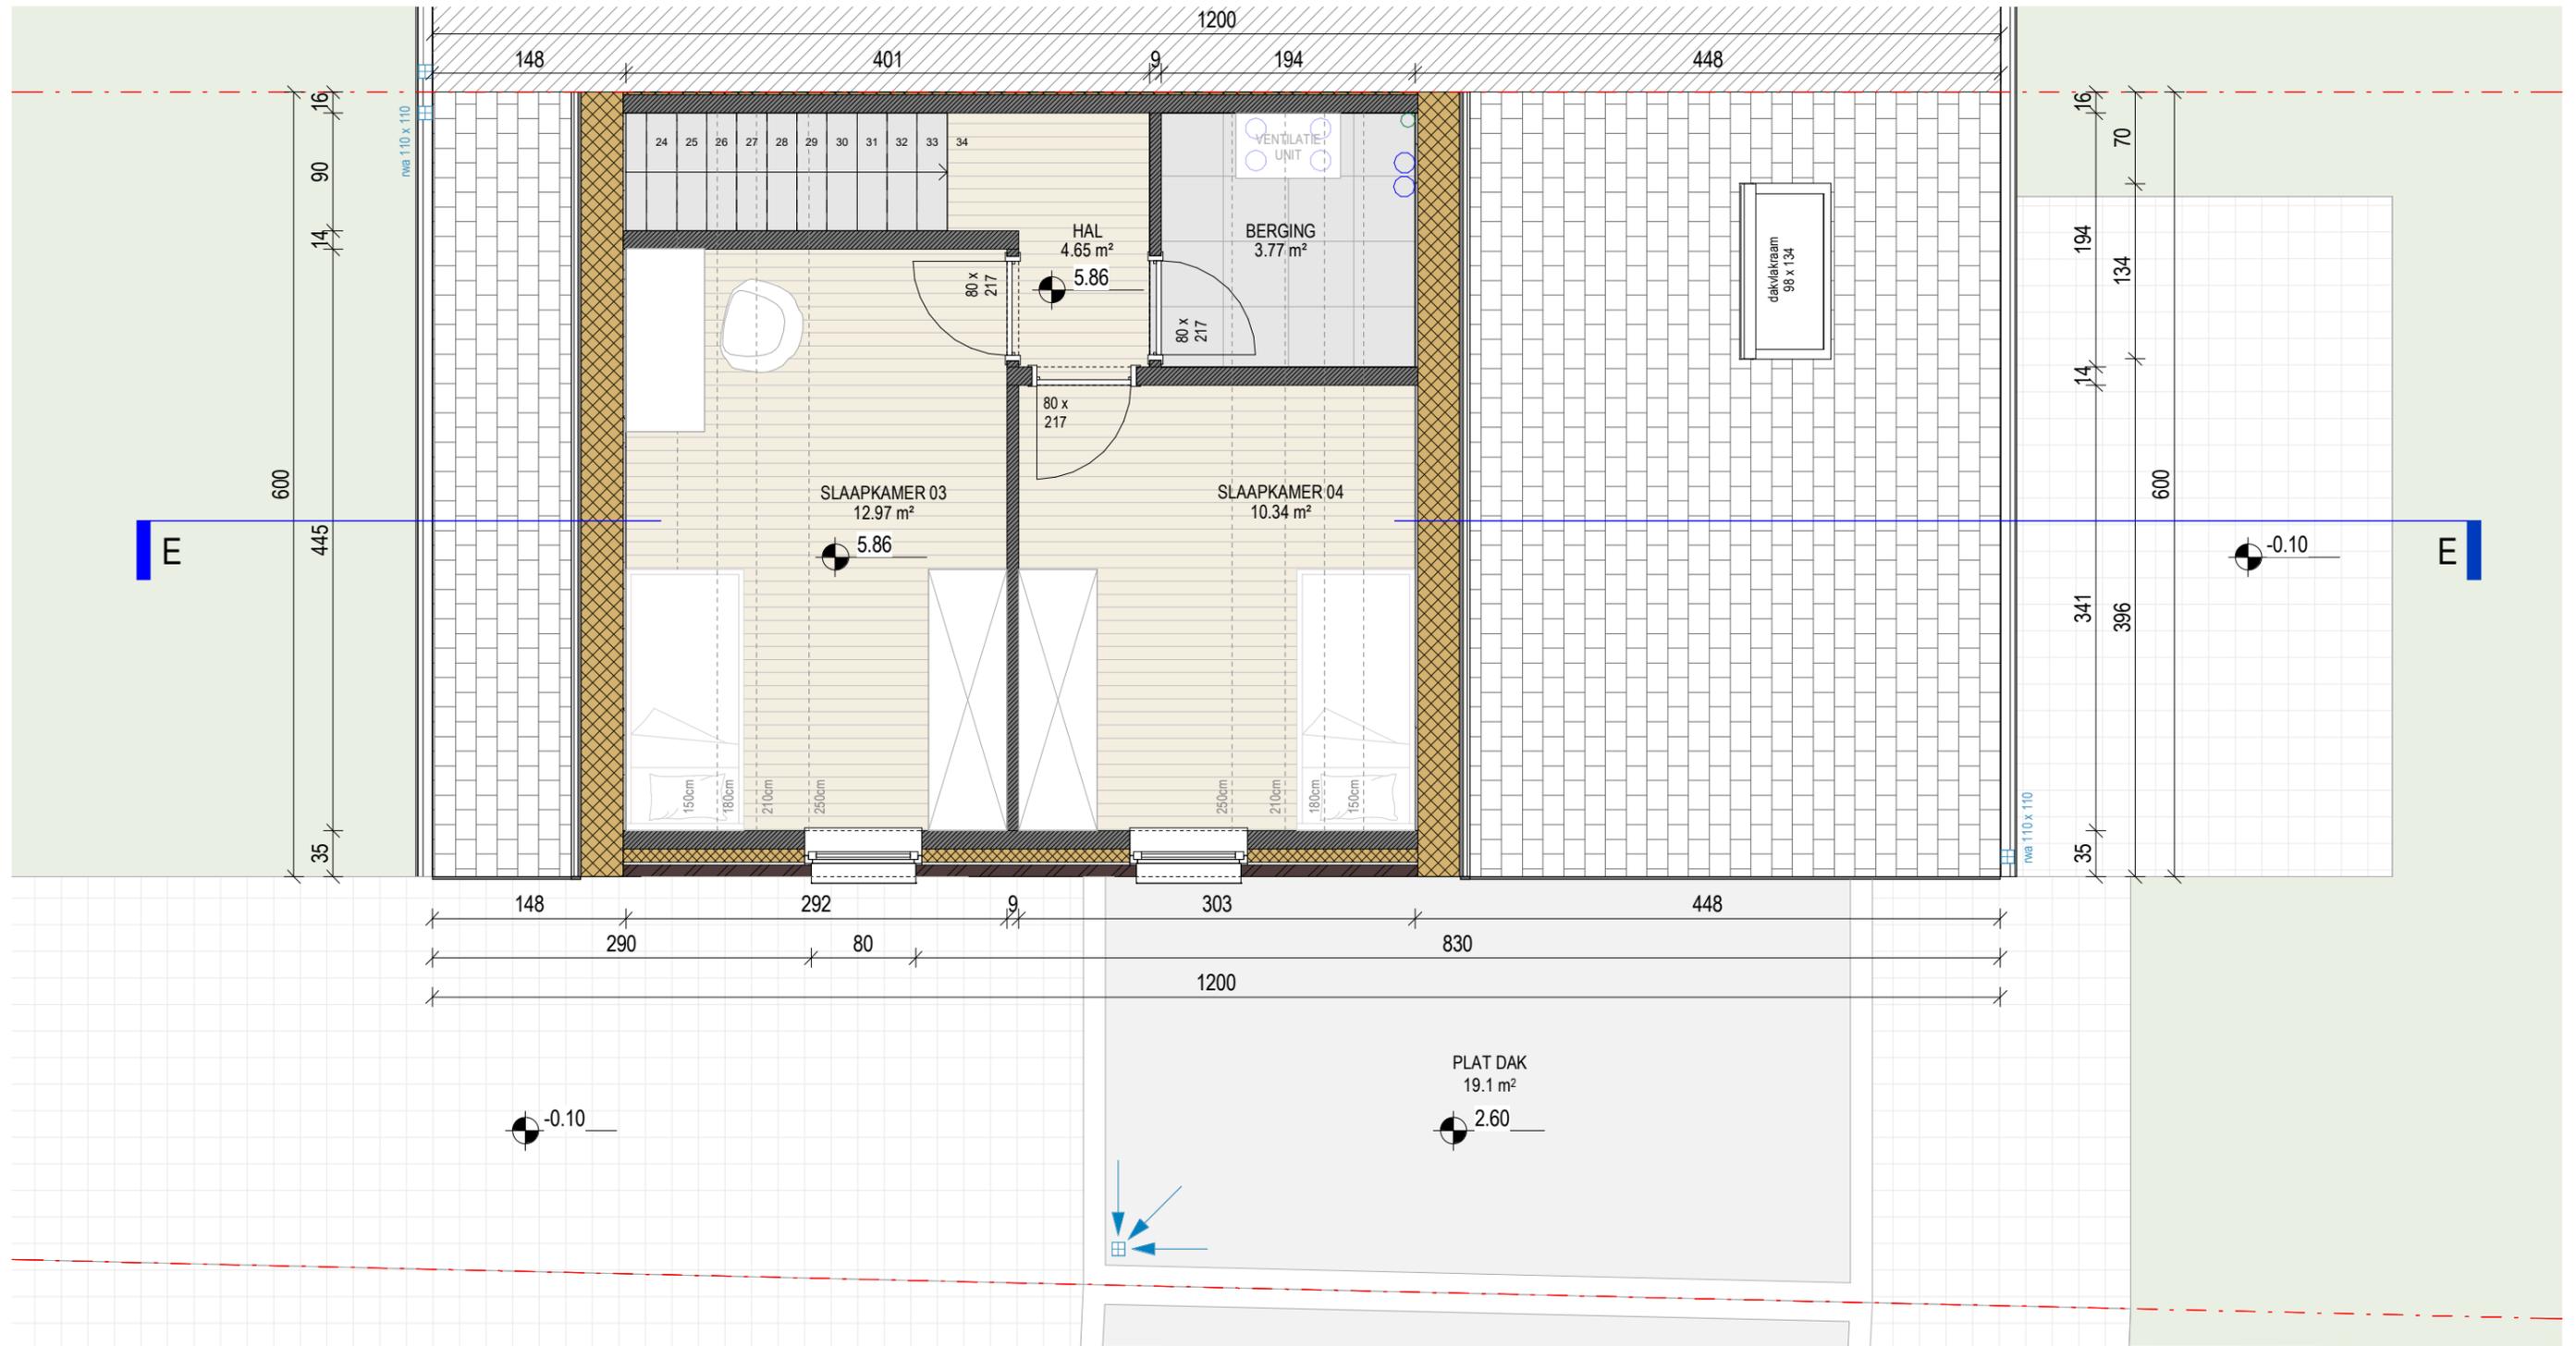


.danneels

ABML
ARCHITECTENBUREAU MANU LENDERS


LOT 41A - 418.93 m²


TWEEDE VERDIEPING - NIEUWE TOESTAND

schaal: 1 : 50 - maatvoering in cm
 bouwheer: - D3 Projects
 datum: 23.02.2024

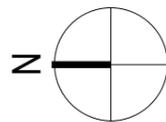

0 1 m 5 m

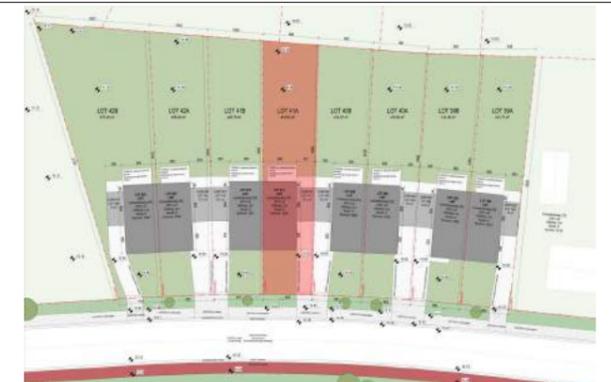

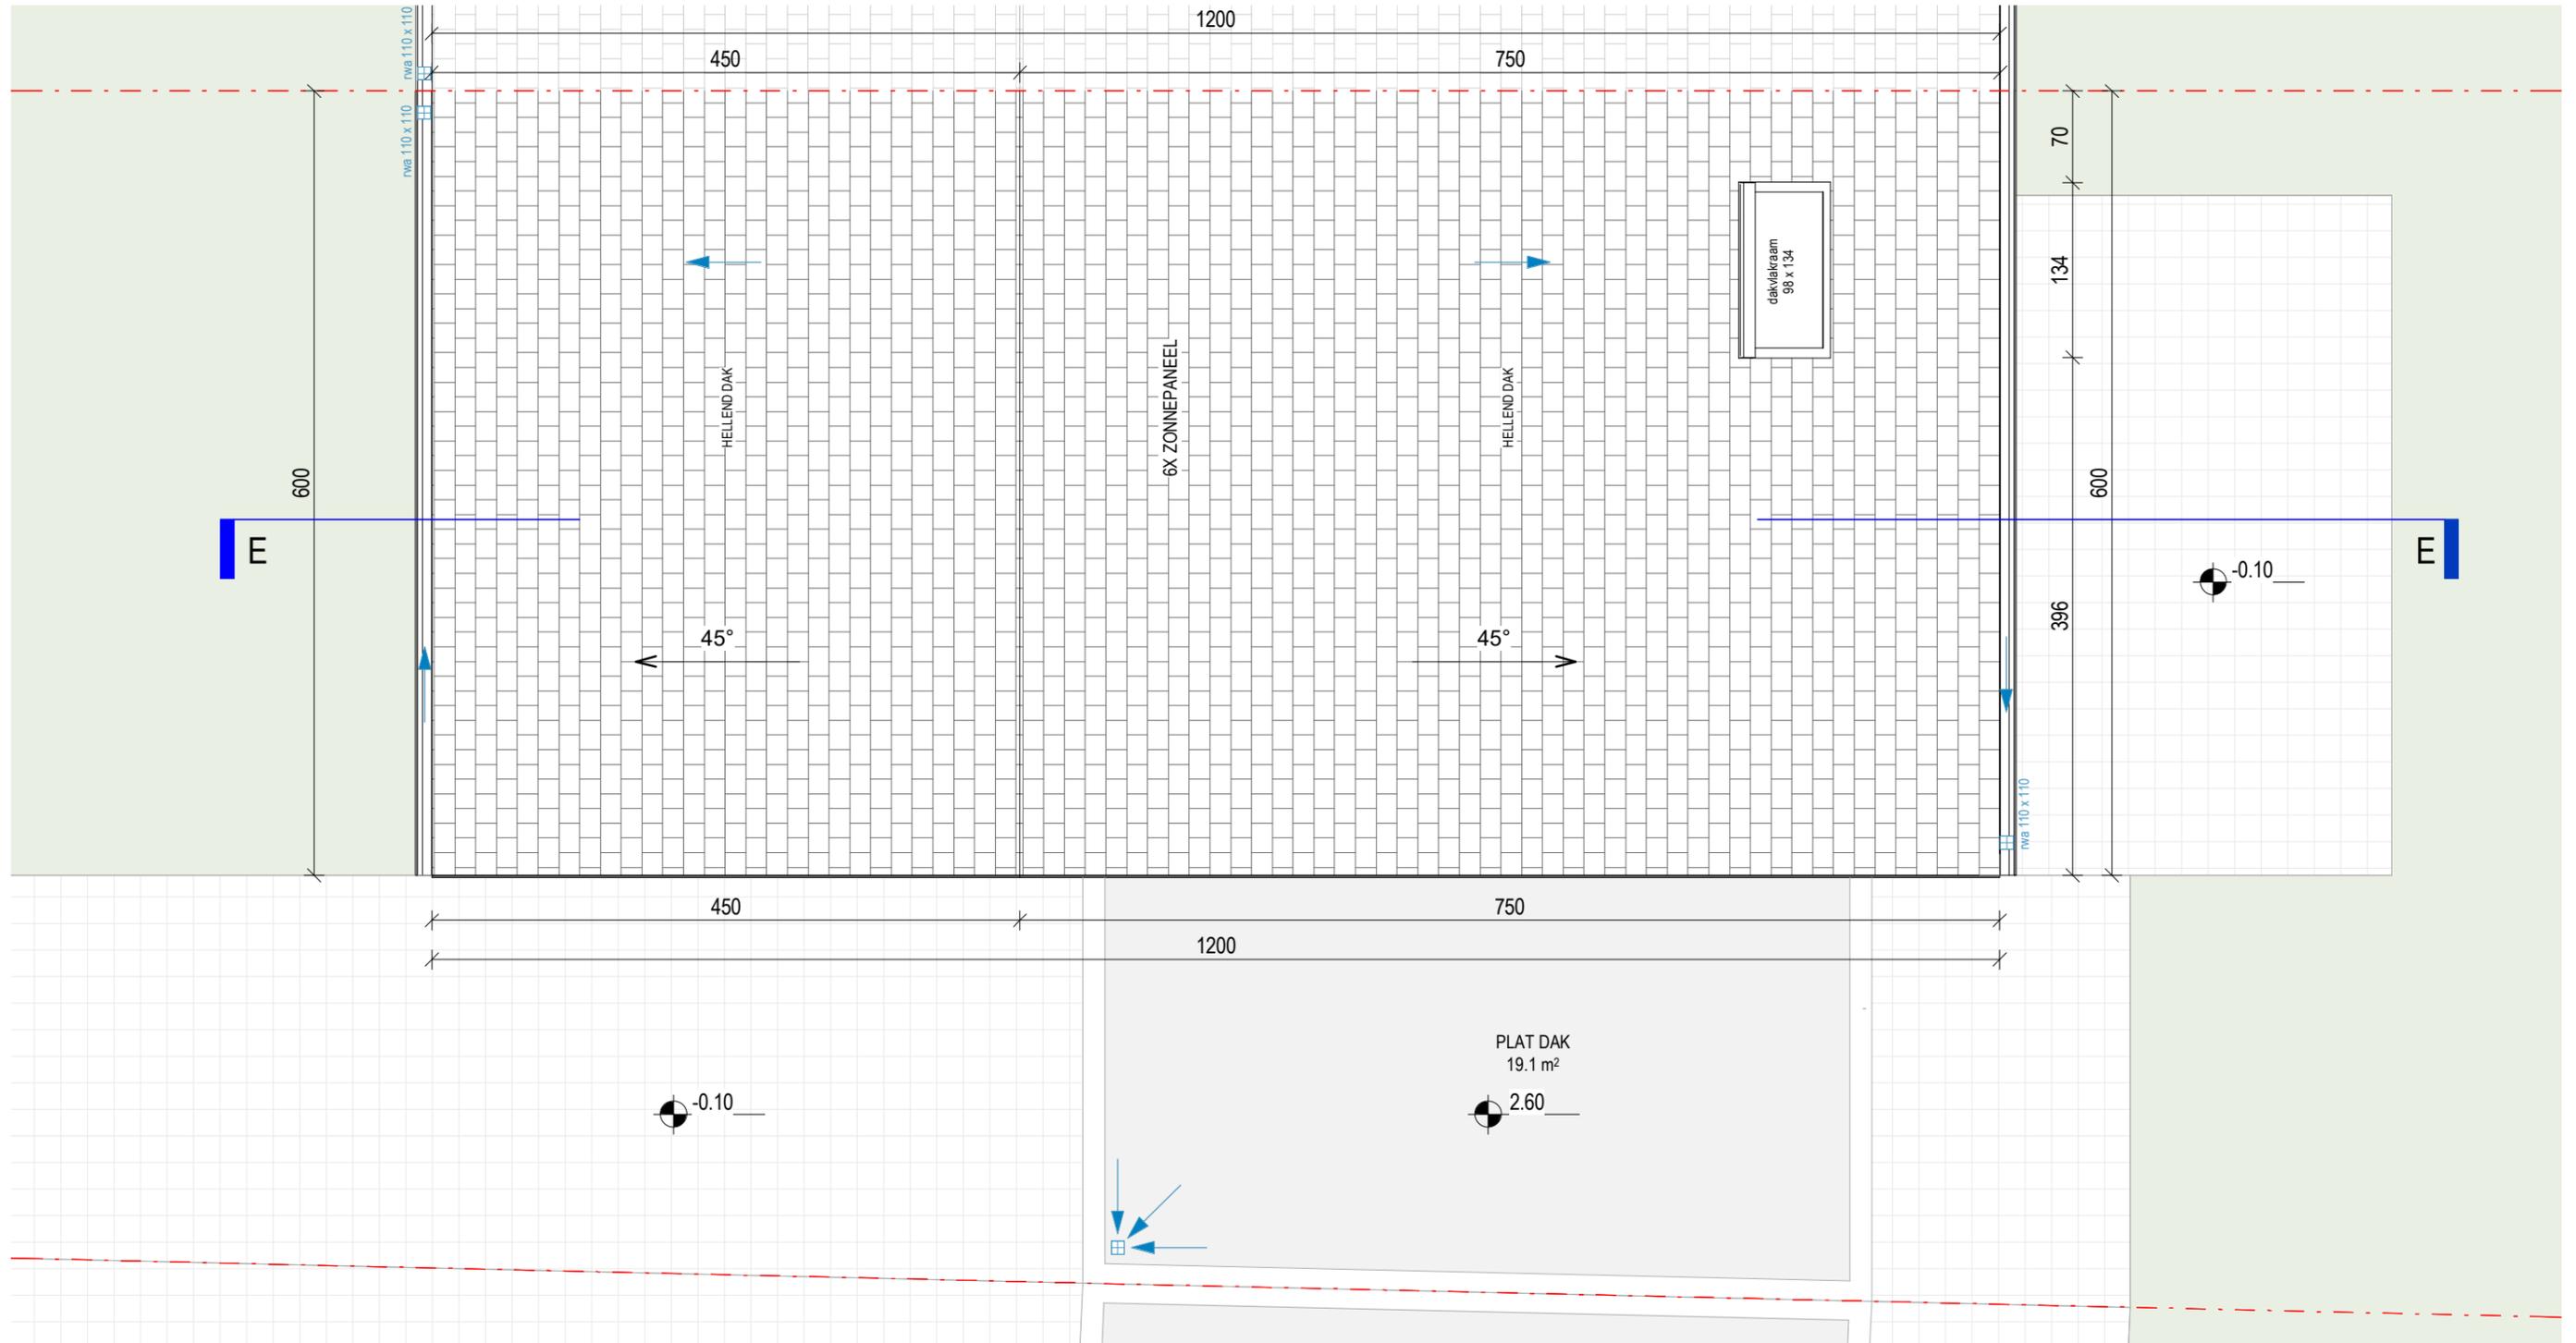


.danneels

ABML
ARCHITECTENBUREAU MANU LENDERS


LOT 41A - 418.93 m²


DAKENPLAN - NIEUWE TOESTAND

schaal: 1 : 50 - maatvoering in cm
 bouwheer: - D3 Projects
 datum: 23.02.2024

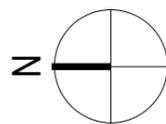

0 1 m 5 m

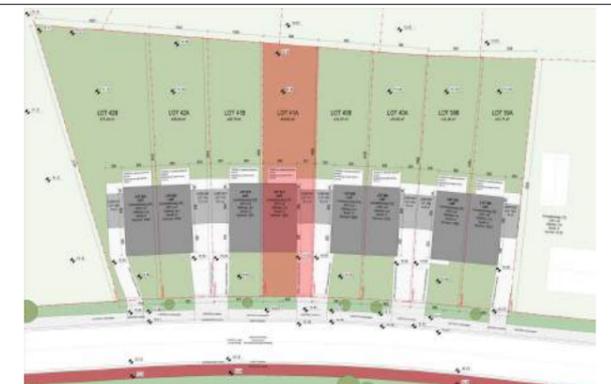

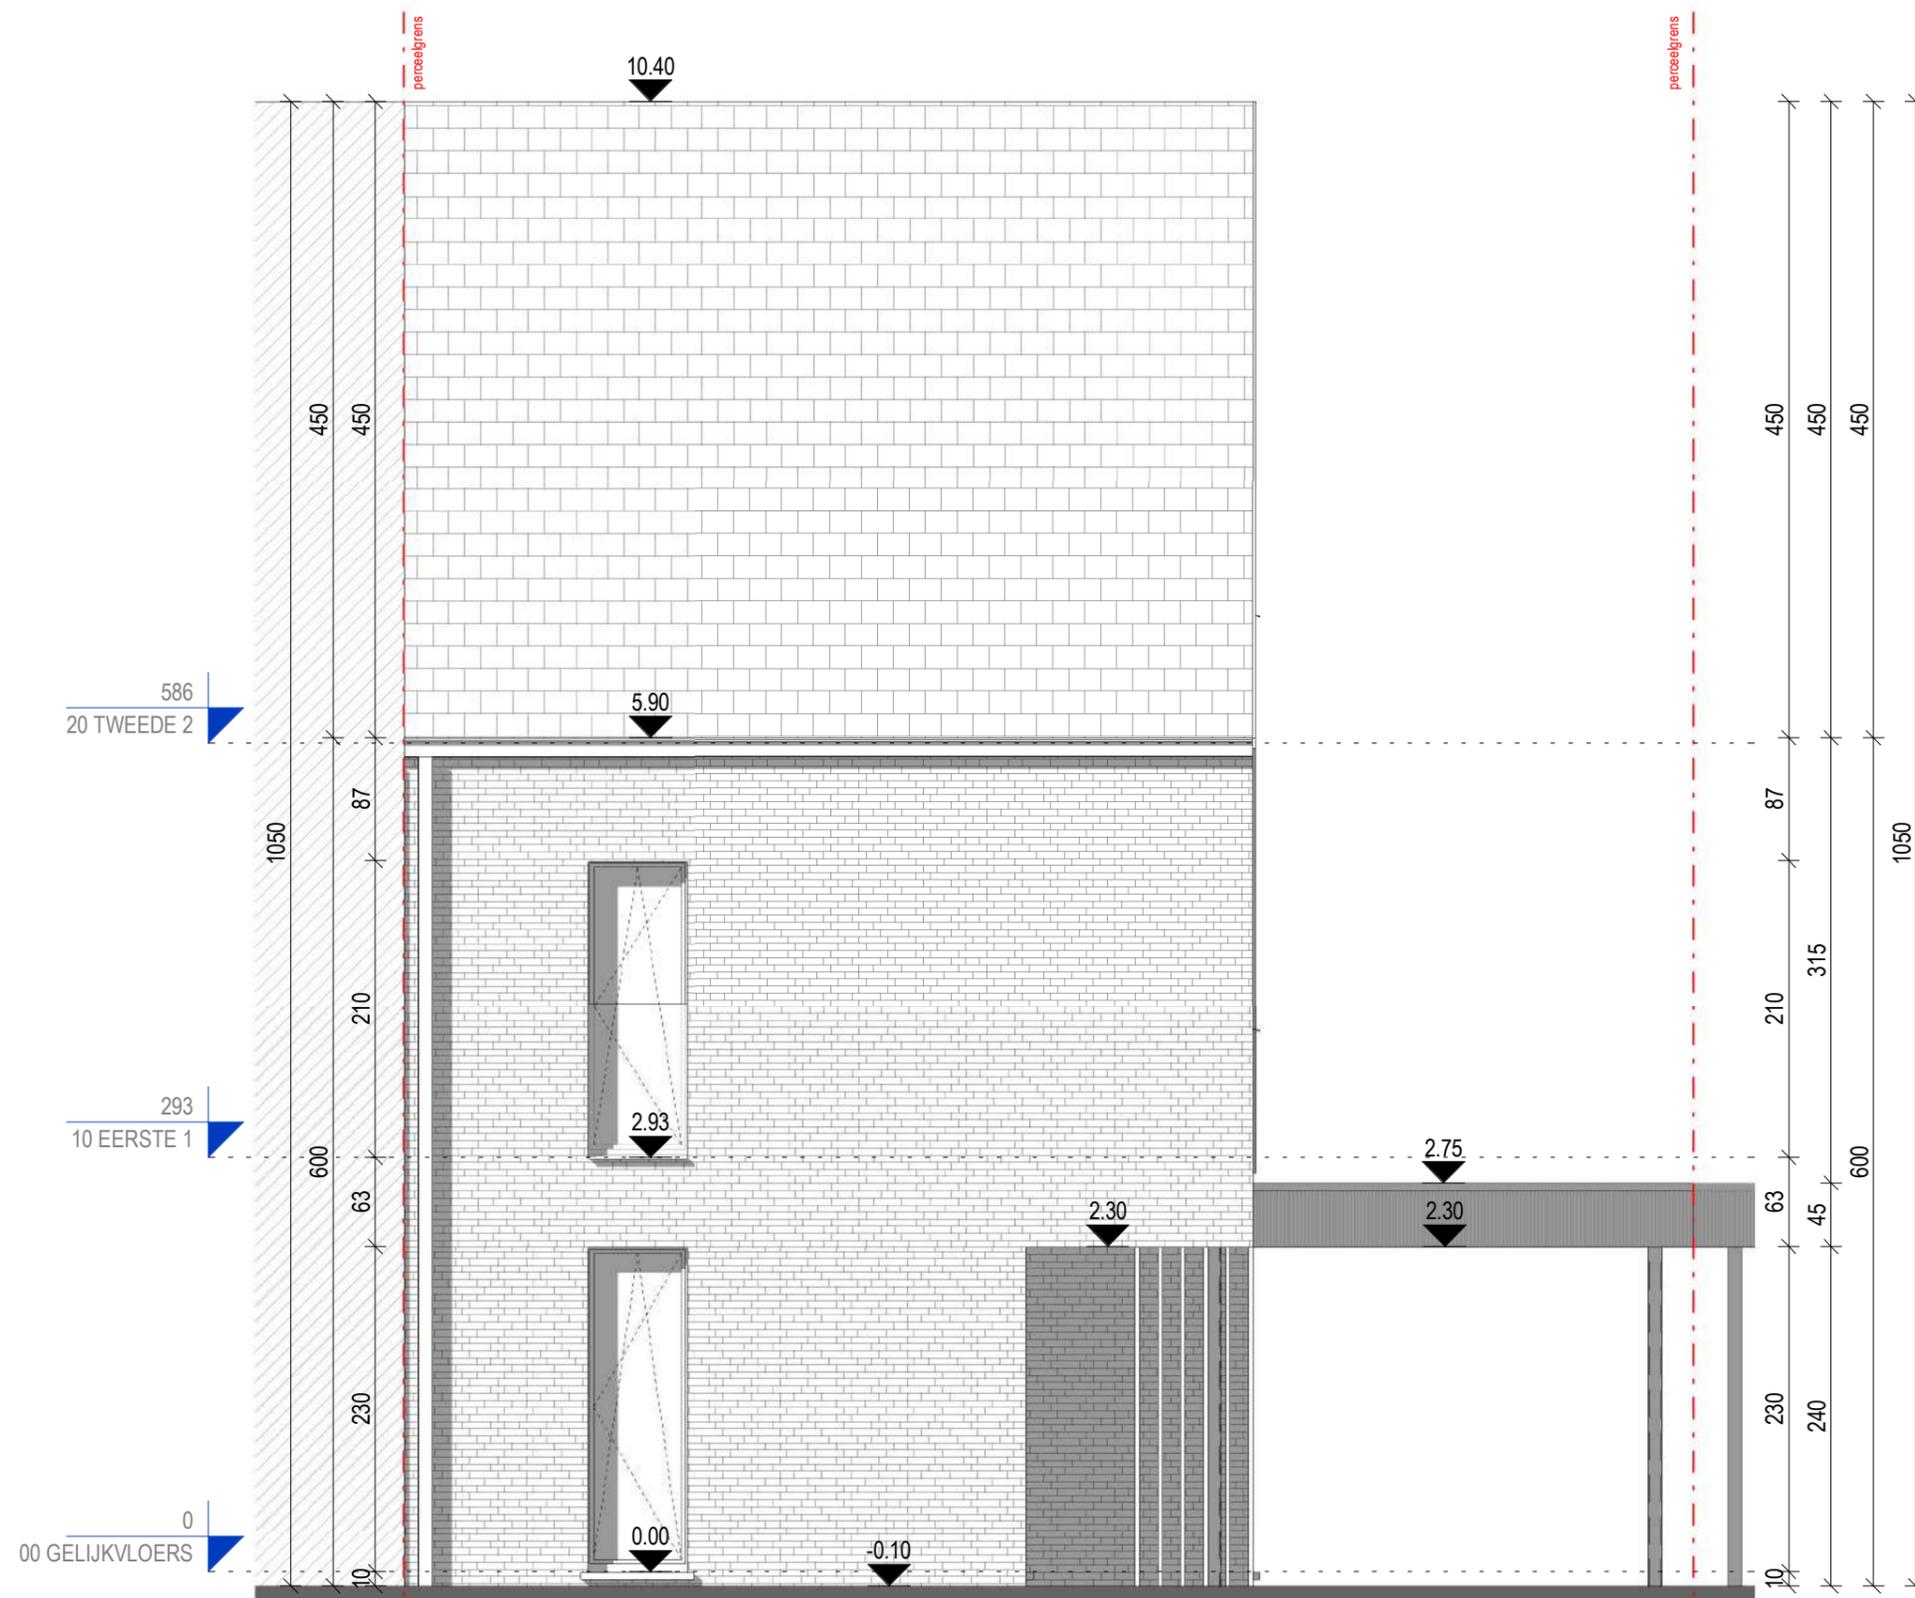


.danneels


A B M L
ARCHITECTENBUREAU MANU LENDERS

LOT 41A - 418.93 m²

VOORGEVEL - NIEUWE TOESTAND

schaal: 1 : 50 - maatvoering in cm
 bouwheer: - D3 Projects
 datum: 23.02.2024

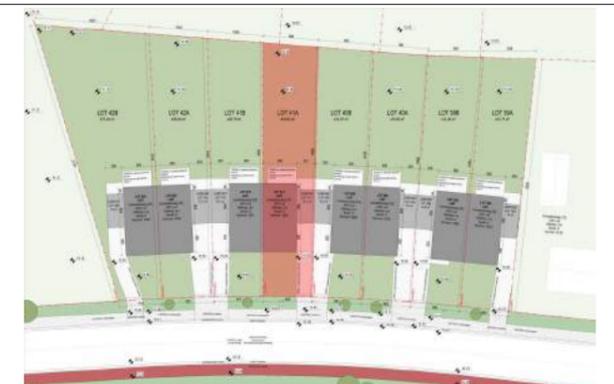

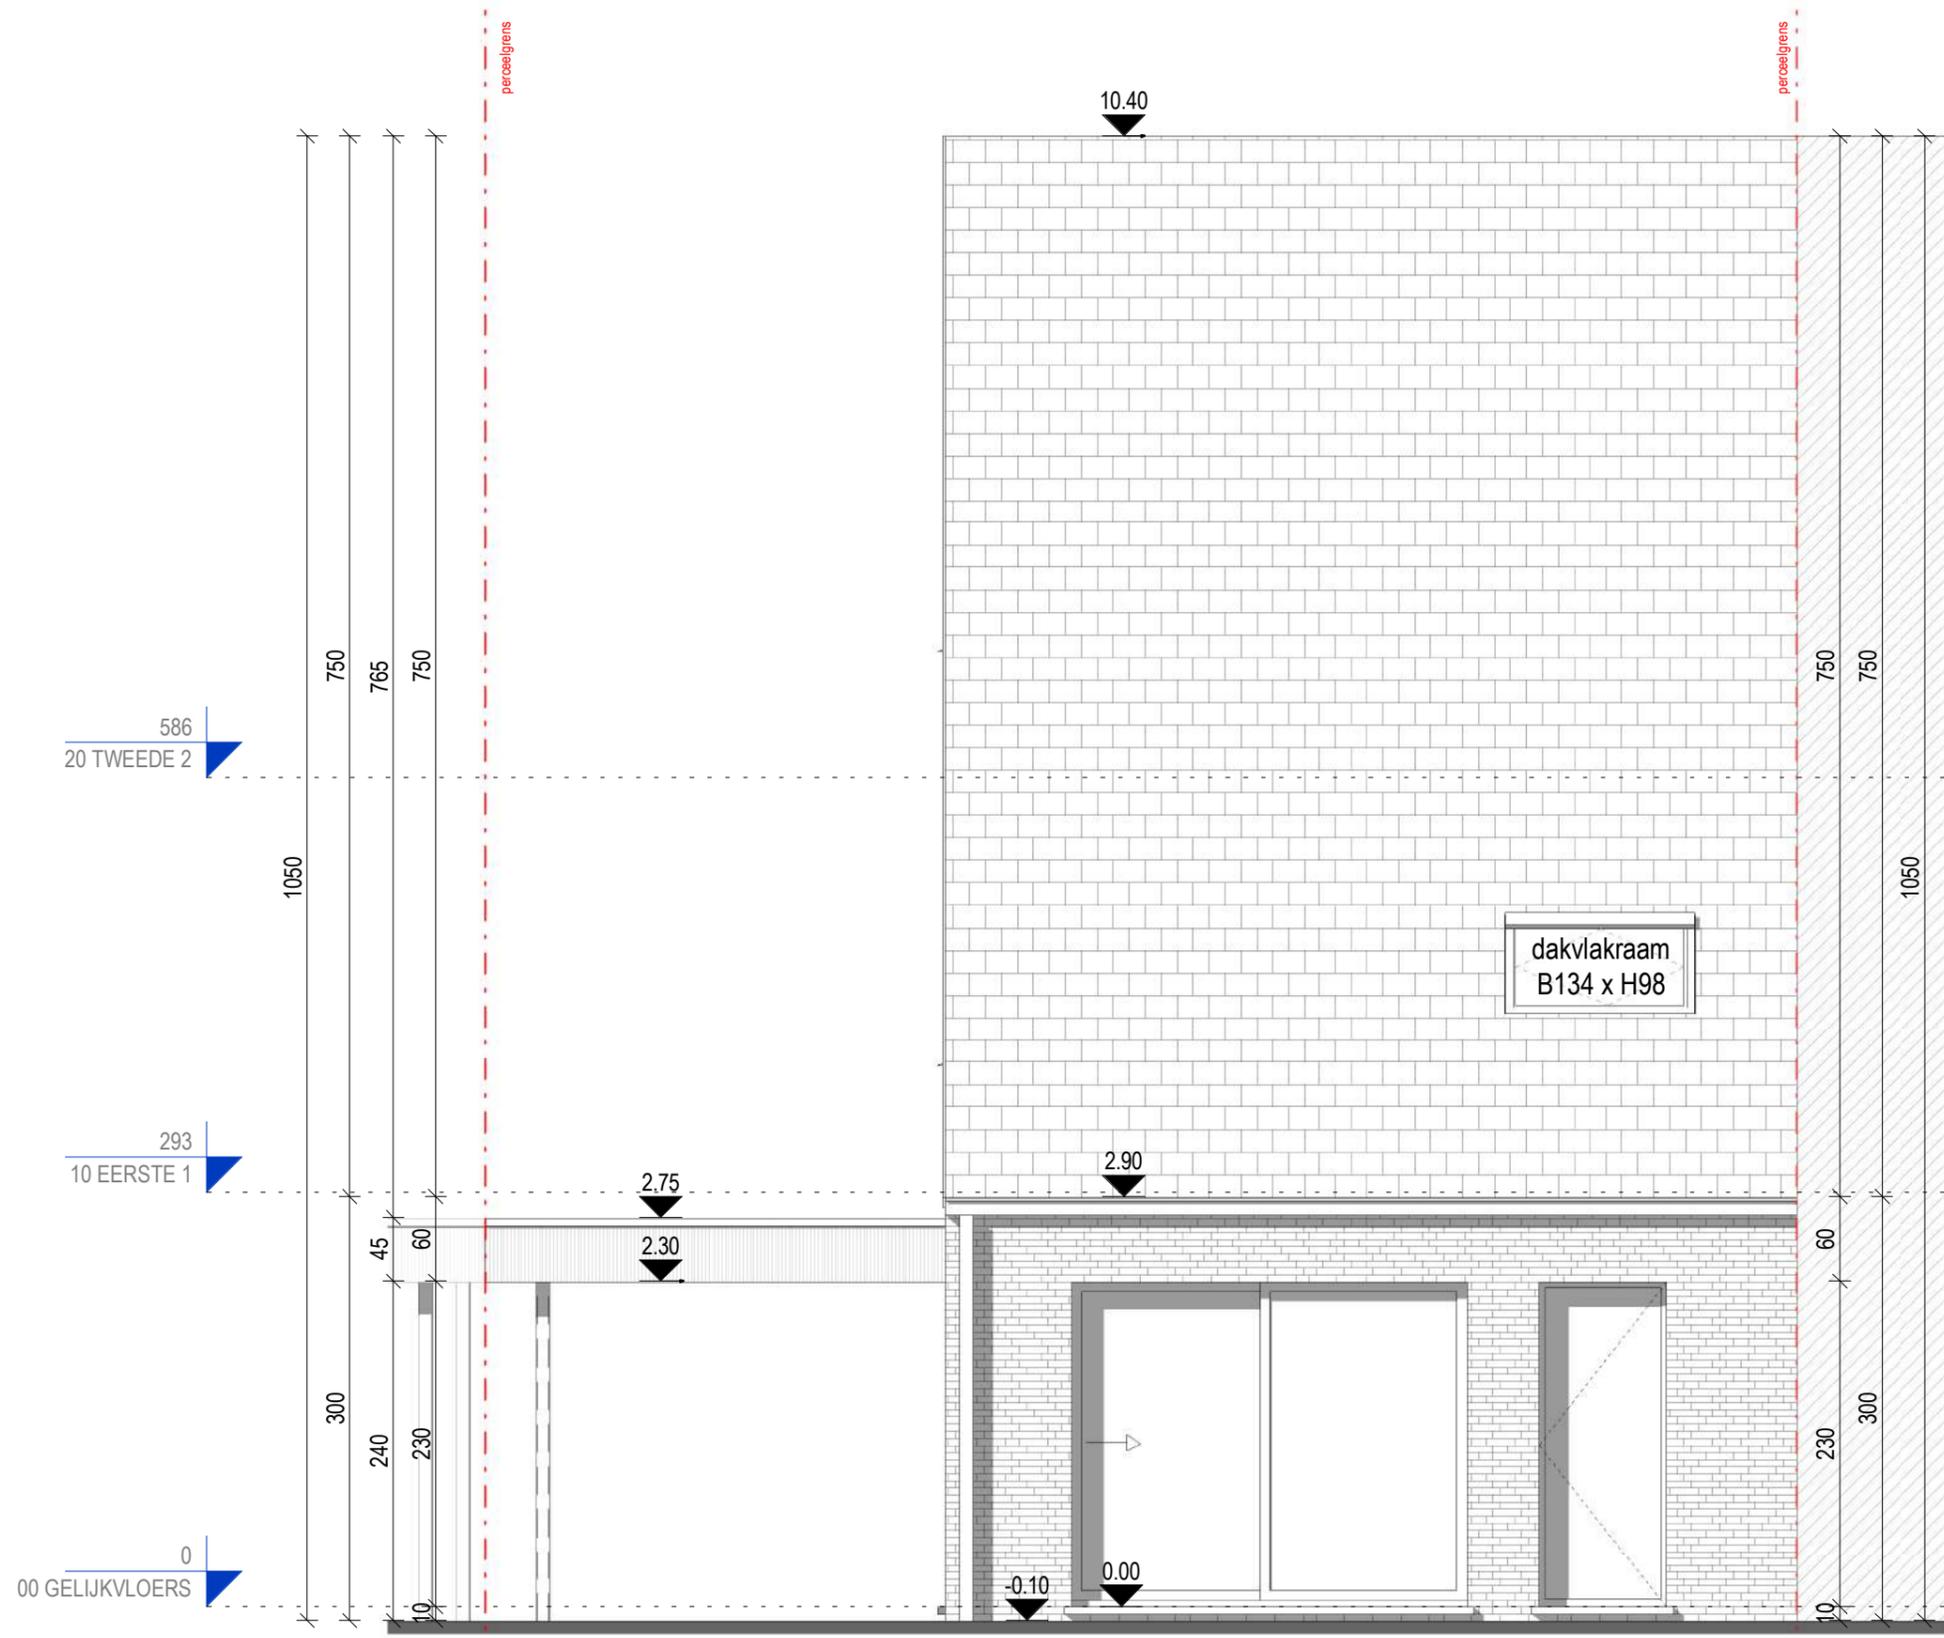


.danneels


A B M L
ARCHITECTENBUREAU MANU LENDERS

LOT 41A - 418.93 m²

ACHTERGEVEL - NIEUWE TOESTAND

schaal: 1 : 50 - maatvoering in cm
 bouwheer: - D3 Projects
 datum: 23.02.2024

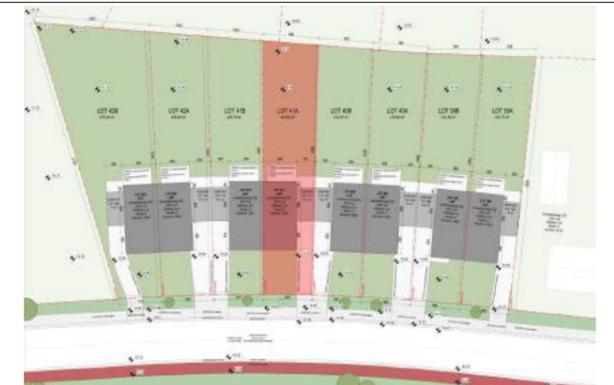

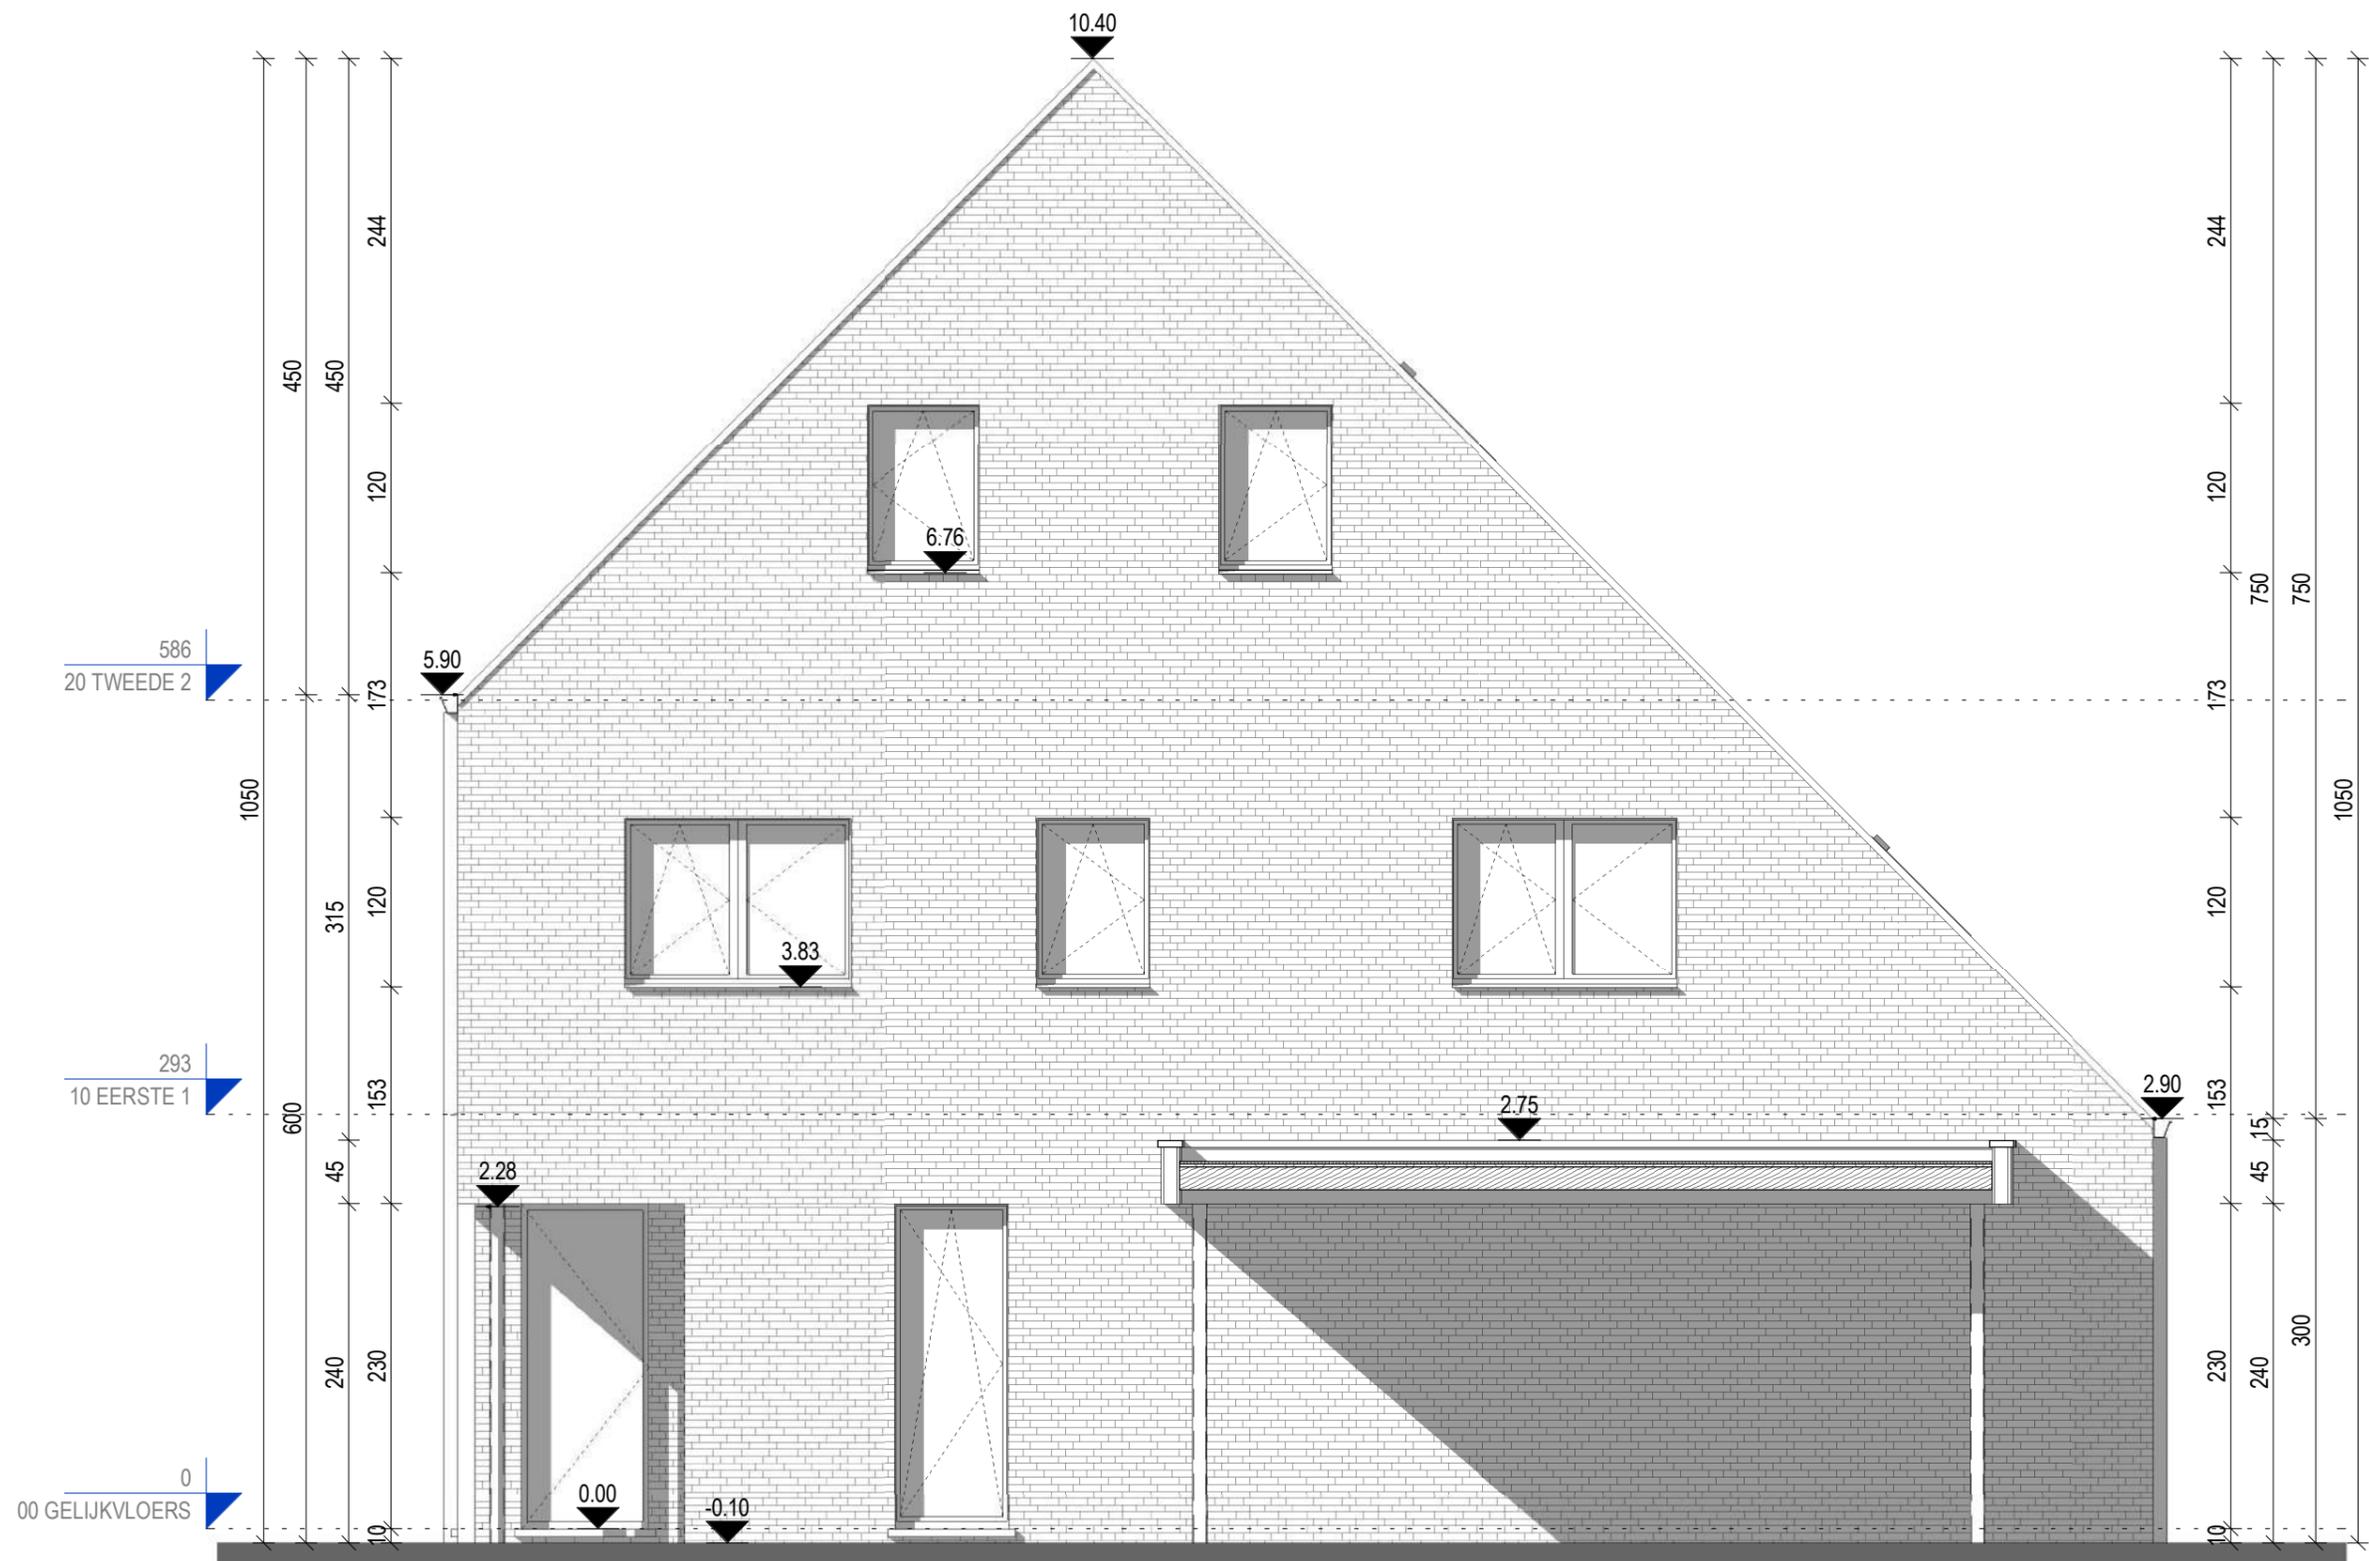

.danneels

ABML
ARCHITECTENBUREAU MANU LENDERS

LOT 41A - 418.93 m²

ZIJGEVEL - NIEUWE TOESTAND

schaal: 1 : 50 - maatvoering in cm
 bouwheer: - D3 Projects
 datum: 23.02.2024

0 1 m 5 m

