


Provincie Antwerpen

Gemeente MALLE

Verkaveling "Danneels"
ter streke Vogelsanck

Gemeente Malle
Oostmalle
2e Afdeling, sectie D

Schaal 1/500
Eenheid in meter

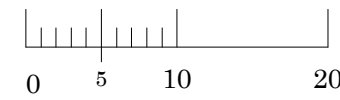

Plan nr.	1
----------	---

1

Wijzigingen :

Aantal plans :

1

Dossier nr.	M180307/3
-------------	-----------

grondplan

Tekening :

Tekening :

Grondplan Ontwerp

Schaal : 1/500

29 - 06 - 2021



Gezien en goedgekeurd door de Gemeenteraad
van Malle
in zitting van _____
op last _____ namens de Gemeenteraad

namens de Gemeenteraad

de Algemeen Directeur

de Voorzitter

Jo Schillebeeckx
LAN 08/1384
namens DEJO bvba
Zaakvoerder SBS

namens DEJO bvba
Zaakvoerder SBS

namens DEJO bvba
Zaakvoerder SBS

namens DEJO bvba
Zaakvoerder SBS

Referentienummer databank
van de afbakeningsplans: 11032-10509.

Lot- en perceelsnummers private delen

Gemeente Malle, 2e Afdeling Oostmalle		
Lotnr.	Oppervlakte	Perceelsnummer
Lot 1	814 m ²	D 719 B P0000
Lot 2	645 m ²	D 719 C P0000
Lot 3	645 m ²	D 719 D P0000
Lot 4	645 m ²	D 719 E P0000
Lot 5	645 m ²	D 719 F P0000
Lot 6	645 m ²	D 719 G P0000
Lot 7	645 m ²	D 719 H P0000
Lot 8	491 m ²	D 719 K P0000
Lot 9	500 m ²	D 719 L P0000
Lot 10	499 m ²	D 719 M P0000
Lot 11	457 m ²	D 719 N P0000
Lot 12	630 m ²	D 719 P P0000
Lot 13	605 m ²	D 719 R P0000
Lot 14	605 m ²	D 719 S P0000
Lot 15	605 m ²	D 719 T P0000
Lot 16	605 m ²	D 719 V P0000
Lot 17	605 m ²	D 719 W P0000
Lot 18	806 m ²	D 719 X P0000
Lot 22	624 m ²	D 719 Y P0000

Perceelsnummers openbaar domein

Gemeente Malle, 2e Afdeling Oostmalle		
Lotnr.	Oppervlakte	Perceelsnummer
Bedding en groen	3.160 m ²	D 791 A P0000
Lot 23	323 m ²	D 791 Z P0000

Legende grondplan

 Afte stane wegbedding

Zone voor hoofdgebouwen


Bouwvrije tuinstrook

Strook voor bijgebouwen

Groenzone (af te staan aan de Gemeente)


Voet- en fietsweg (af te staan aan de Gemeente)

Bestaande verlichtingspaal

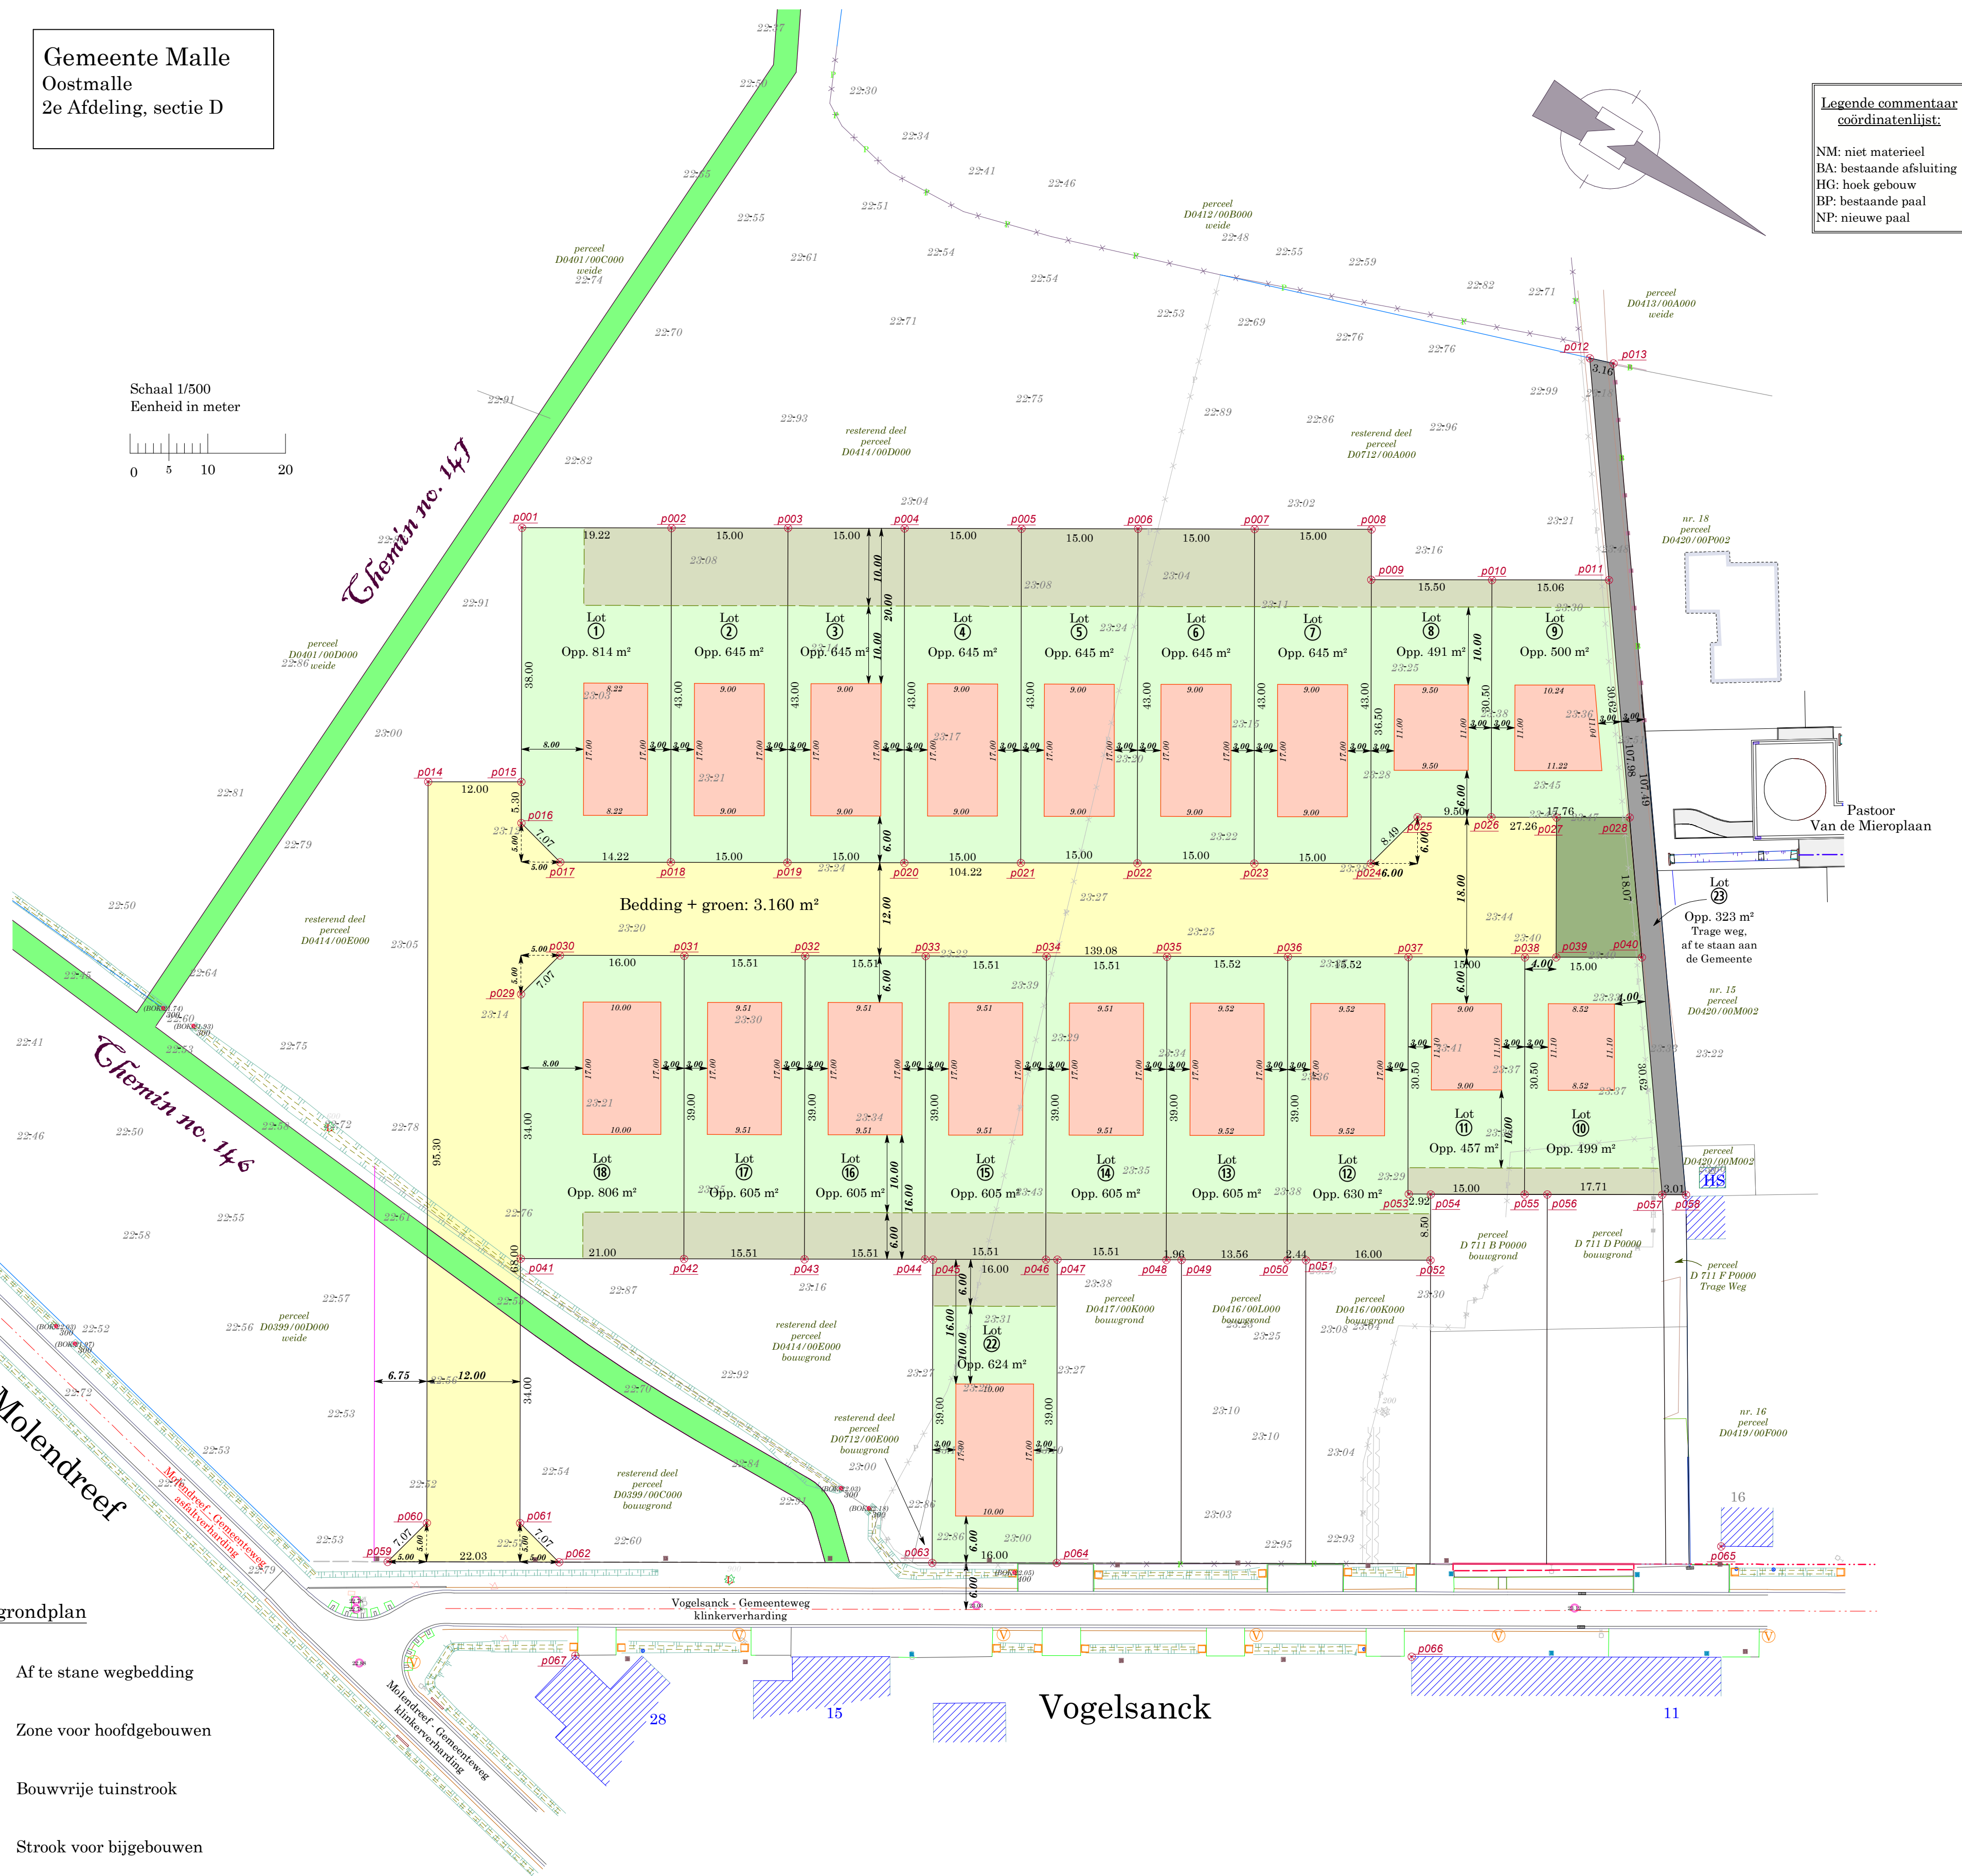

Coördinatenlijst Lambert 72

Nr	X	Y	Commentaar
p001	176439.21	220891.02	NP
p002	176439.21	220907.36	NP
p003	176431.32	220920.12	NP
p004	176423.44	220932.88	NP
p005	176415.55	220945.63	NP
p006	176407.66	220958.39	NP
p007	176399.77	220971.15	NP
p008	176391.88	220983.91	NP
p009	176397.41	220987.33	NP
p010	176389.26	221000.51	NP
p011	176381.34	221013.32	NP
p012	176358.39	220996.13	NP
p013	176357.35	220999.12	NP
p014	176483.44	220898.00	NP
p015	176477.13	220908.21	NP
p016	176481.64	220911.00	NP
p017	176483.26	220917.88	NP
p018	176475.79	220929.97	NP
p019	176467.90	220942.73	NP
p020	176460.01	220955.49	NP
p021	176452.12	220968.25	NP
p022	176444.23	220981.01	NP
p023	176436.34	220993.76	NP
p024	176428.45	221006.52	NP
p025	176420.20	221008.47	NP
p026	176415.20	221016.55	NP
p027	176410.80	221023.66	NP
p028	176405.86	221031.66	NP
p029	176500.35	220922.57	NP
p030	176493.47	220924.19	NP
p031	176485.06	220937.80	NP
p032	176476.90	220950.99	NP
p033	176468.74	220964.18	NP
p034	176460.59	220977.37	NP
p035	176452.43	220990.57	NP
p036	176444.27	221003.77	NP
p037	176436.10	221016.97	NP
p038	176428.21	221029.73	NP
p039	176426.11	221033.13	NP
p040	176420.33	221042.48	NP
p041	176529.27	220940.45	NP
p042	176518.23	220958.31	NP
p043	176510.07	220971.50	NP
p044	176501.91	220984.69	NP
p045	176501.40	220985.53	NP
p046	176493.76	220997.89	NP
p047	176492.98	220999.14	NP
p048	176485.60	221011.08	NP
p049	176484.57	221012.74	NP
p050	176477.44	221024.28	NP
p051	176476.15	221026.35	NP
p052	176467.74	221039.96	NP
p053	176461.99	221033.10	NP
p054	176460.51	221035.49	NP
p055	176454.16	221045.77	NP
p056	176452.62	221048.25	NP
p057	176444.84	221060.83	NP
p058	176443.26	221063.39	NP
p059	176571.38	220946.50	NP
p060	176564.50	220948.12	NP
p061	176558.19	220958.33	NP
p062	176559.80	220965.23	NP
p063	176534.57	221006.04	NP
p064	176526.15	221019.65	NP
p065	176479.28	221091.10	HG
p066	176512.32	221064.78	HG
p067	176568.92	220973.37	HG

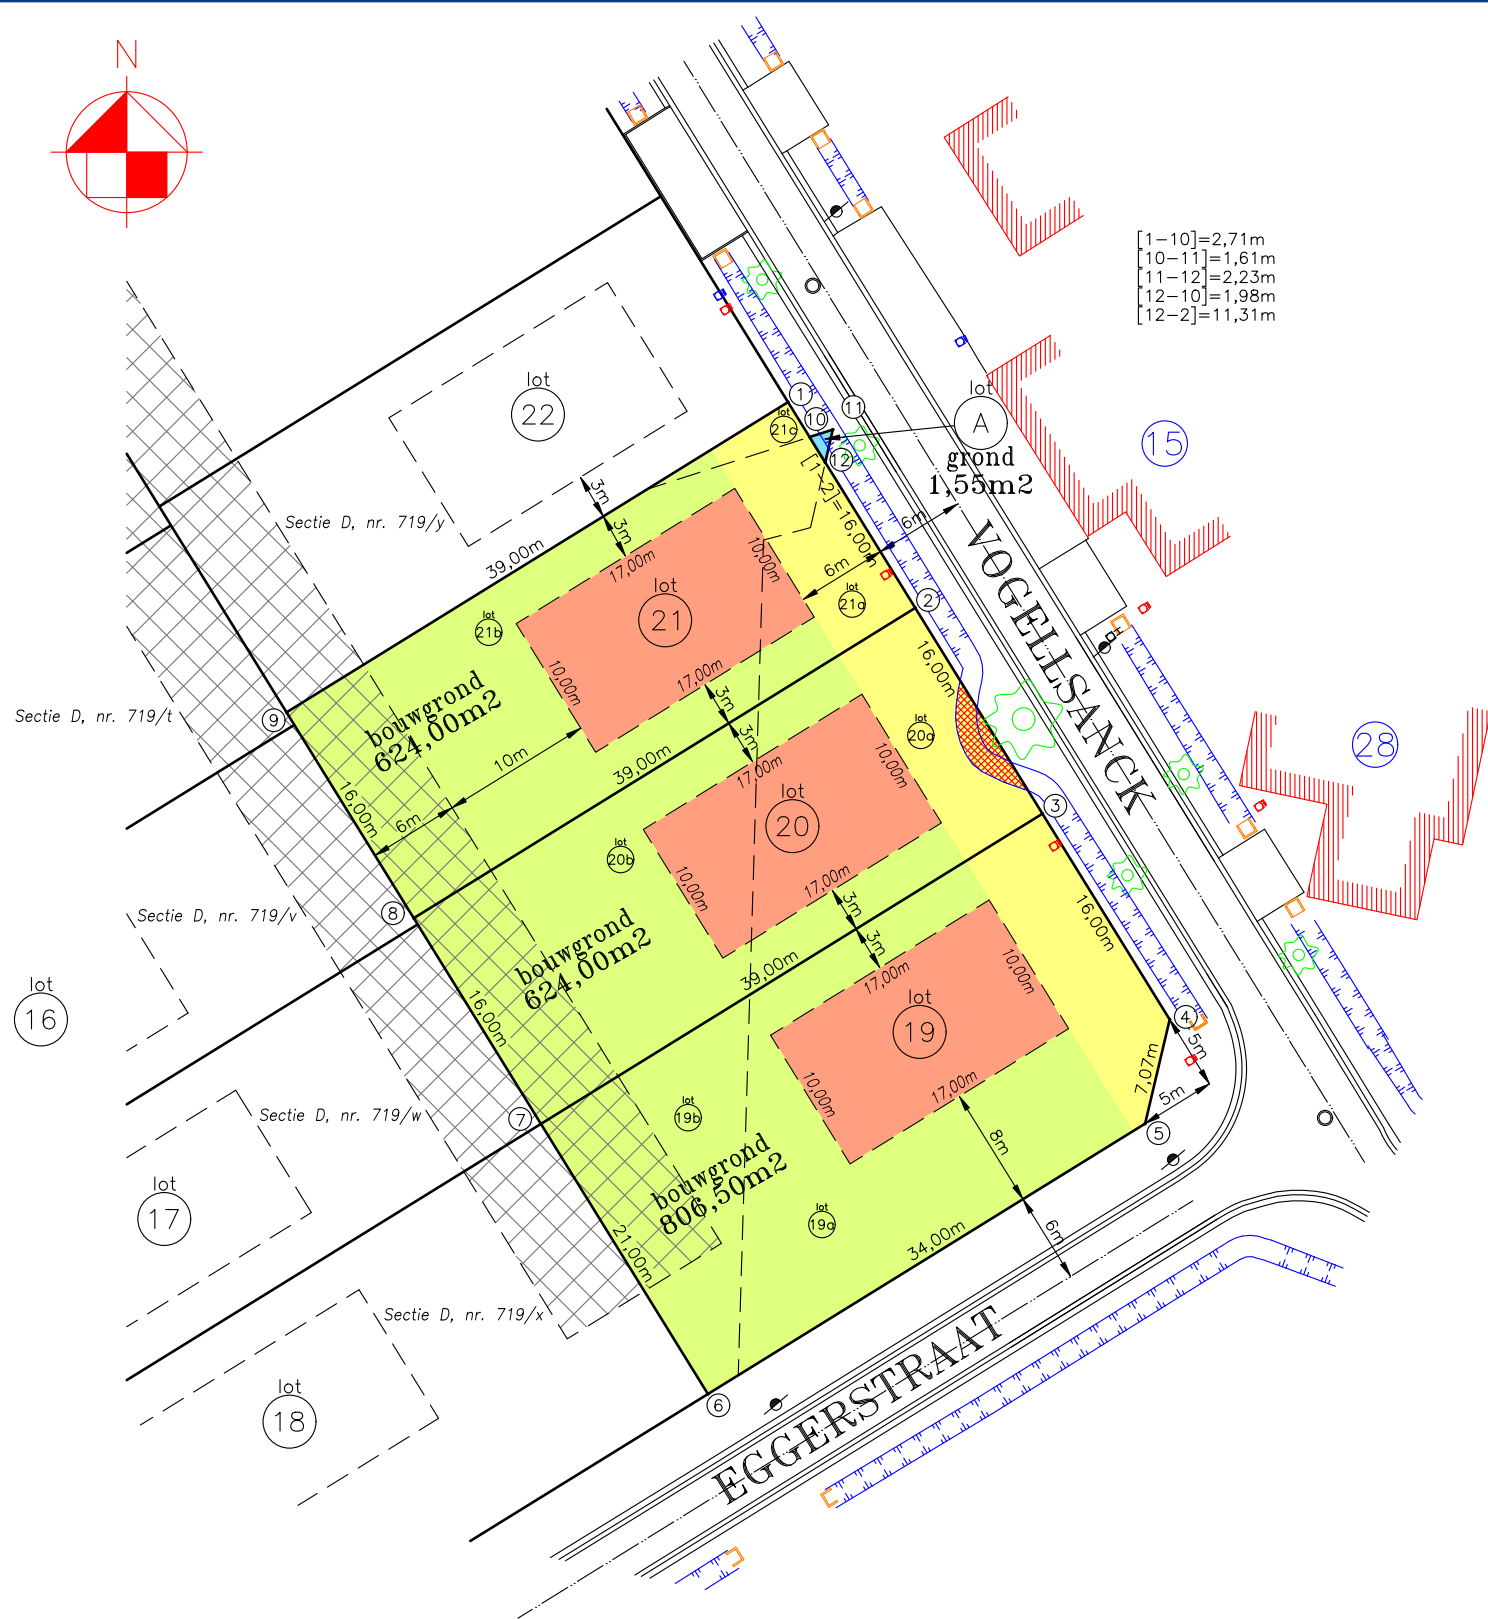

- grens [1-4-5-6-9-1]: volgens verkavelingsplan landmeter Jo Schillebeeckx d.d. 16 juni 2020.
(ref. nr. 11032/10509)
- grens [10-11-12]: volgens onteigeningsplan landmeter Jo Schillebeeckx d.d. 16 januari 2014.
(ref. nr. 11032/10268)

lot 19	11032 D 725 A P0000
lot 20	11032 D 725 B P0000
lot 21	11032 D 725 C P0000
lot A	11032 D 725 D P0000

DOSSIERNUMMER	MAVOGE+
PLANREFERENTIENUMMER	11032/10574

0m 10m 20m

nrs. 399/f, 414/f en 712/f

Ref. nr. gemeente: 2023/10
Ref. nr. omgevingsloket: OMV_2022163131

	Wegas		Loofboom
	Gebouw		Verlichtingspaal
	Wegrand/borduur/goot		Deksel brandkraan
	Muur		Huisaansluiting RWA
	Bovenkant gracht		Huisaansluiting DWA
	Grenslijn		Prefab muur
			Inspectieput riolering

	Zone voor hoofdgebouwen
	Bouwvrije voortuinstrook
	Zone voor tuinen
	Zone voor bijgebouwen
	Erfdienstbaarheid gracht ter behoud van een boom

Nr	X	Y	
1	176534,57	221006,04	niet gematerialiseerd
2	176542,98	220992,43	niet gematerialiseerd
3	176551,40	220978,82	niet gematerialiseerd
4	176559,81	220965,21	niet gematerialiseerd
5	176558,19	220958,33	niet gematerialiseerd
6	176529,27	220940,45	niet gematerialiseerd
7	176518,23	220958,31	niet gematerialiseerd
8	176509,81	220971,92	niet gematerialiseerd
9	176501,40	220985,52	niet gematerialiseerd
10	176536,00	221003,73	niet gematerialiseerd
11	176537,53	221004,22	niet gematerialiseerd
12	176537,04	221002,05	niet gematerialiseerd

lotnr.	deelot	kadasternr.	deelopp.	totale opp.
LOT 19	lot 19a lot 19b	nr. 399/f/deel nr. 414/f/deel	611,28m2 195,22m2	806,50m2
LOT 20	lot 20a lot 20b	nr. 399/f/deel nr. 414/f/deel	279,58m2 344,42m2	624,00m2
LOT 21	lot 21a lot 21b lot 21c	nr. 399/f/deel nr. 414/f/deel nr. 712/f	84,03m2 525,12m2 14,85m2	624,00m2
LOT A		nr. 414/f/deel	1,55m2	1,55m2

Lille, 17 april 2024.

☐ Koen Wouters (LAN 040327)
☒ Kurt Marckx (LAN 040781)
☐ Philip Van den Broeck (LAN 211903)

 **Poederleese weg 22 - 2275 Lille**
bijkantoor: Lage Vosbergstraat 58b - 2840 Rumst

  **014/88.28.45** info@landmeterwouters.be

  **Koen 0477/925.920** koen@landmeterwouters.be
Kurt 0477/346.393 kurt@landmeterwouters.be
Philip 0489/919.023 philip@landmeterwouters.be

 www.landmeterwouters.be